



BIC - PROJET D'AMENAGEMENT
PCVD EST
Rue Pierre Bérégovoy 92110 CLICHY

Bureau de contrôle :	QUALICONSLT 1 bis rue du Petit Clamart Velisy Plus Bâtiment E 78140 VELISY VILLACOUBLAY
----------------------	---


WALD
22 rue de Chabrol
75010 PARIS

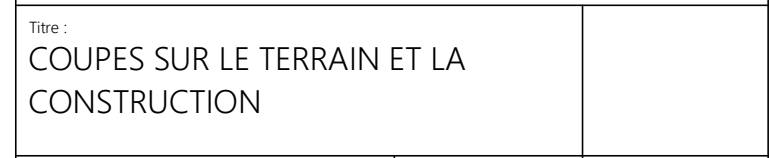

Phase	N° Pièces cerfa	Emetteur	Ind	Date :	Echelle :
PC	PC3_10	ARC	1	16/07/2024	

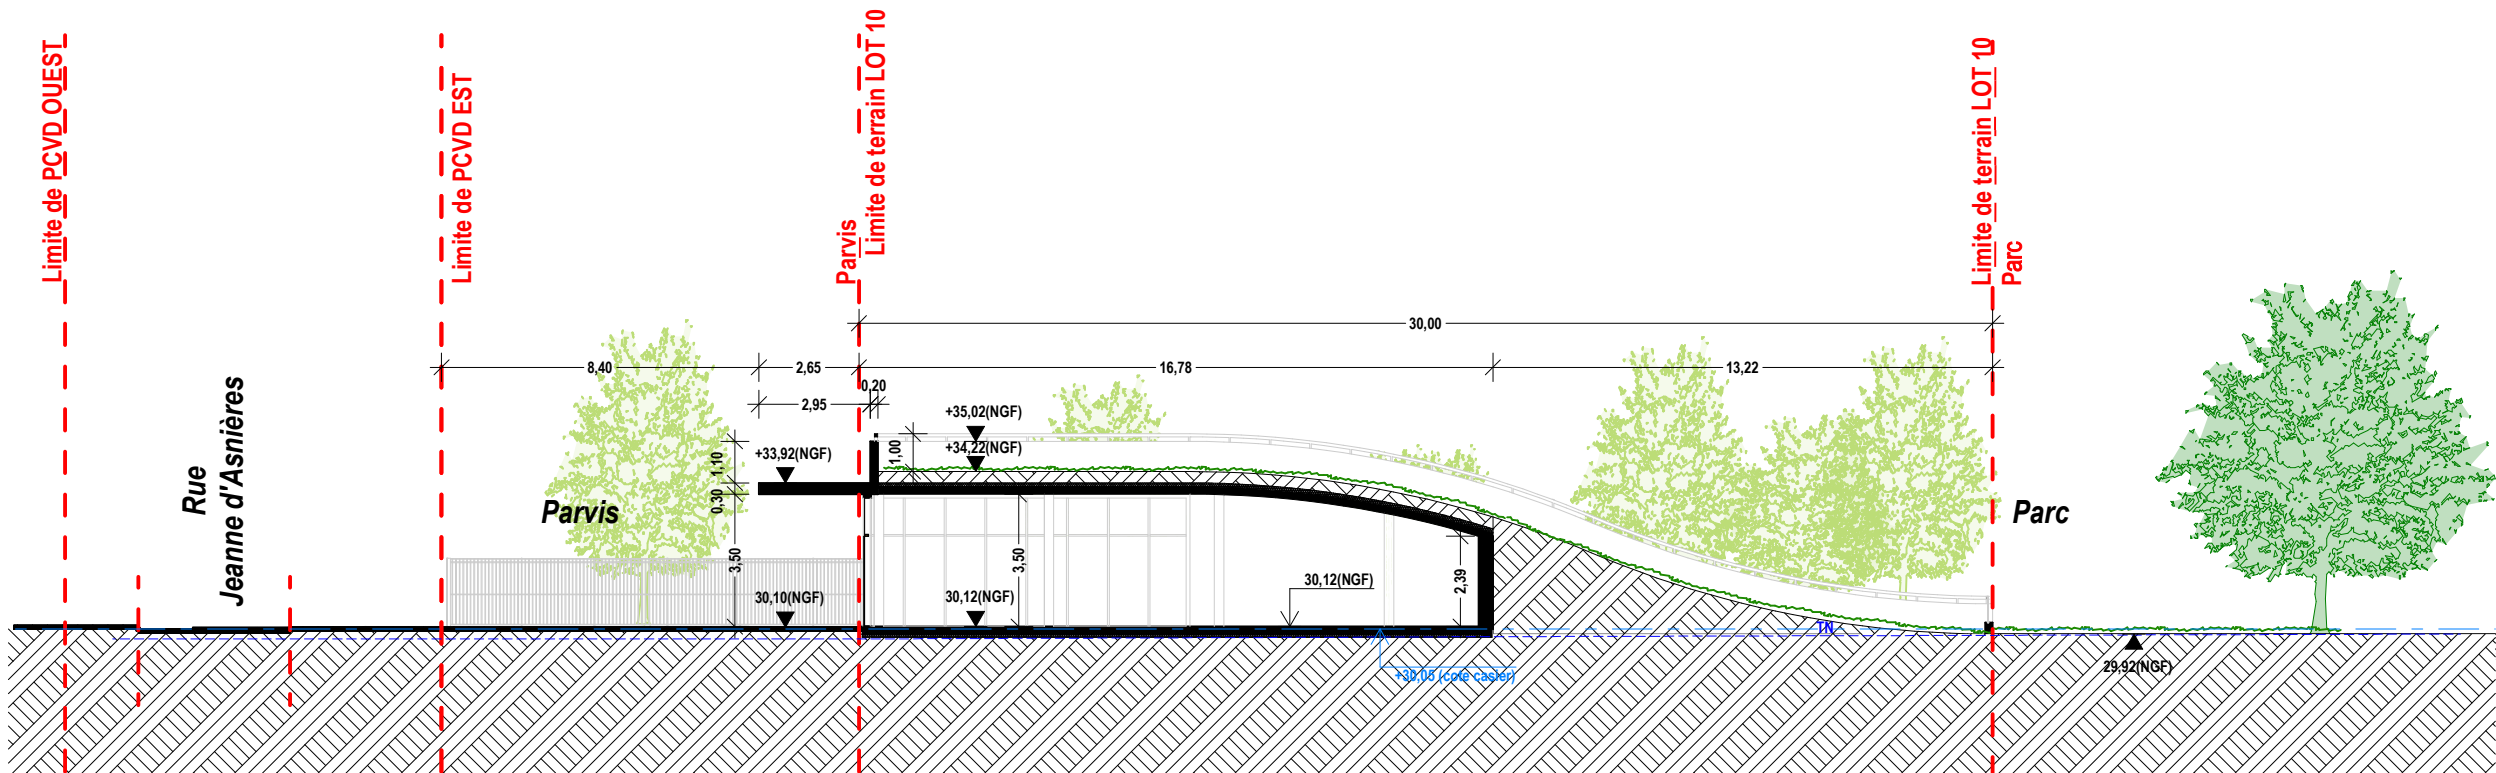

Coupe 1 - Longitudinale

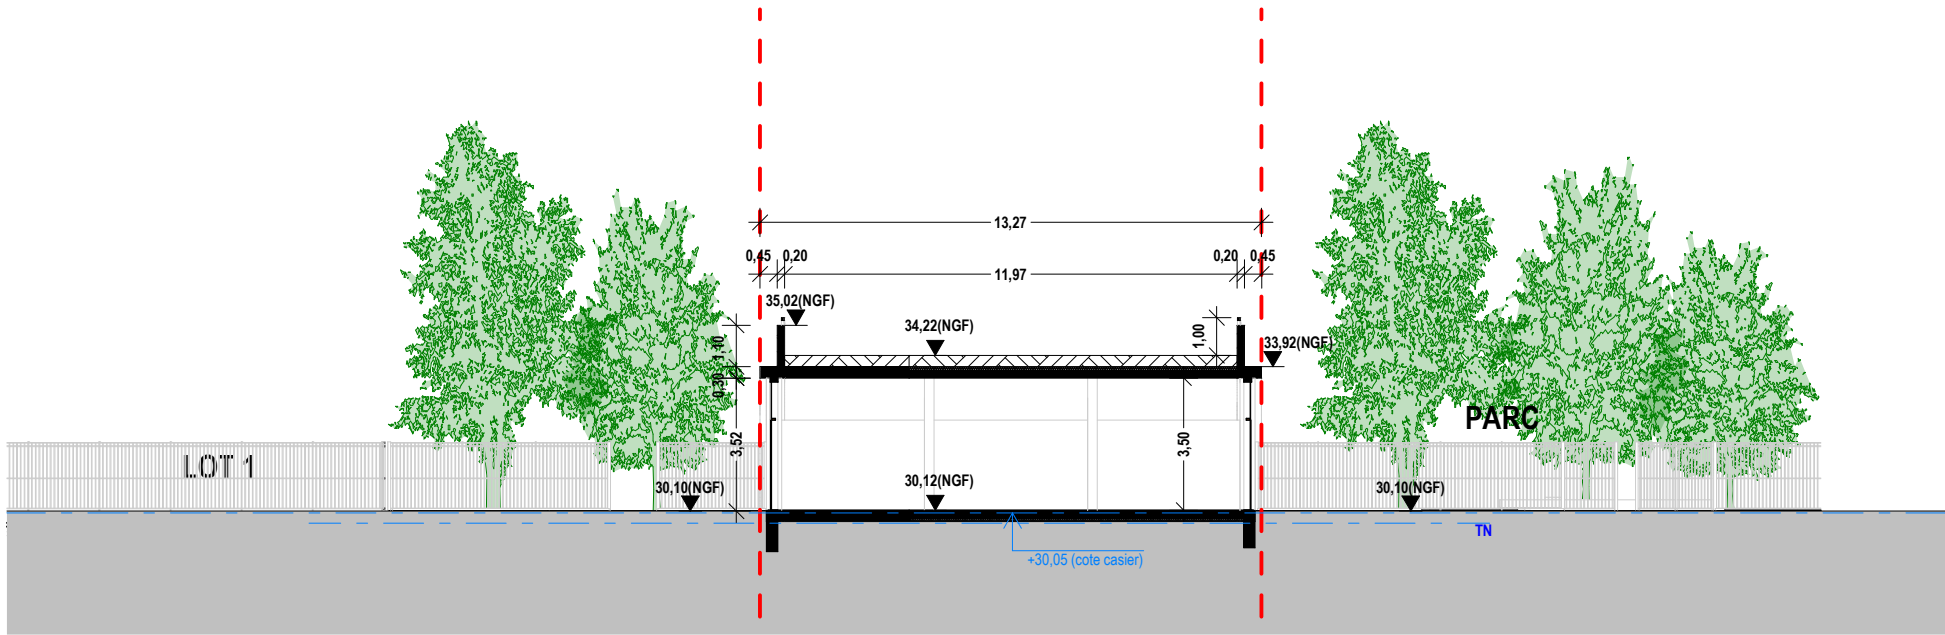

Coupe 2 - Transversale

Maitre d'ouvrage		Maitrise d'œuvre	
SCCV CLICHY LOGEMENTS		SNØHETTA Studio Paris / DGM & Associés WALD PAYSAGISTE QUALICONSULT CET / B & C associés VPEAS POUGET CONSULTANTS	
Architecte : Paysagiste : Bureau de contrôle : BET tout corps d'état : Economiste : BET thermique :		BIC - PROJET D'AMENAGEMENT	
Echelle : 1:200		COUPE 1 ET 2	
Date : 16/07/2024		Phase : PC	
N° : PC3_10.1		Emetteur : ARC	
Indice : 1			