

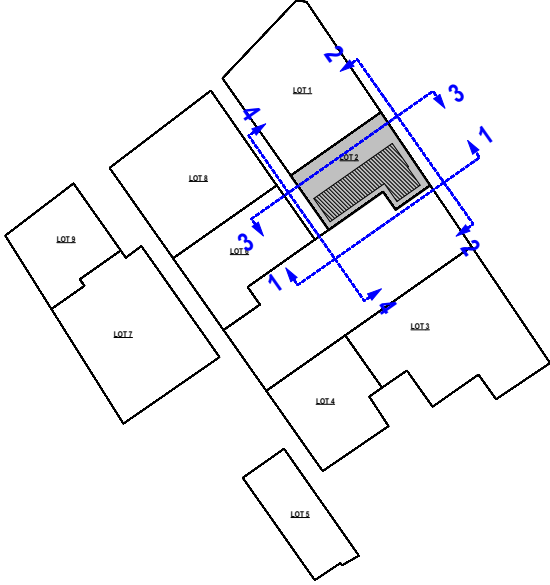
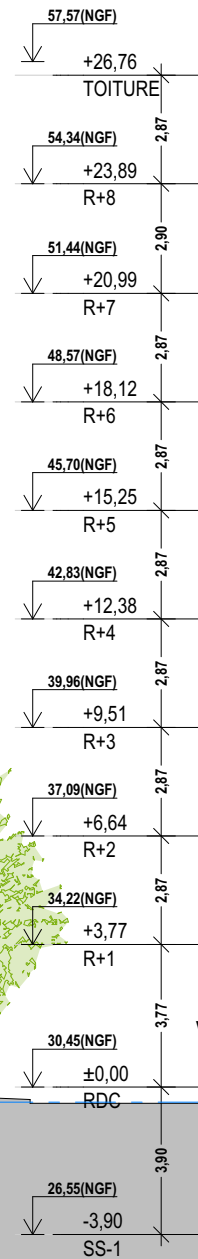


	Projet : BIC - PROJET D'AMENAGEMENT PCVD EST Rue Pierre Bérégovoy 92110 CLICHY				
	Maitre d'ouvrage : SCCV CLICHY LOGEMENTS 50, cours de l'île Seguin 92100 Boulogne-Billancourt				
	Bureau de contrôle : QUALICONSLT 1 bis rue du Petit Clamart Velisy Plus Bâtiment E 78140 VELISY VILLACOUBLAY				
	Equipe maitrise d'oeuvre : Architecte : SNØHETTA 19 rue de Cléry 75002 PARIS Tél : +33 1 84 79 78 60 Architecte : DGM & Associés 74, rue Rivay 92300 LEVALLOIS Tél : +33 1 41 38 07 70 BET tout corps d'état : CET Ingénierie 23 quai Alfred Sisley 92390 VILLENEUVE-LA-GARENNE Tél : +33 1 46 85 86 87 Economiste : VPEAS 80 Rue du Faubourg Saint-Denis 75010 PARIS Tél : +33 1 42 29 70 02 Economiste : B & C associès 7 rue de la 1er Division Française Libre 94160 SAINT MANDE Tél : +33 6 20 85 30 79 BET thermique : POUGET CONSULTANTS 81 Rue Marcadet 75018 PARIS Tél : +33 1 42 59 53 64 Paysagiste : WALD 22 rue de Chabrol 75010 PARIS				
					
Titre : PLAN DES FACADES ET DES TOITURES					
Phase	N° Pièces cerfa	Emetteur	Ind	Date :	Echelle :
PC	PC5_2	ARC	1	02/10/2024	

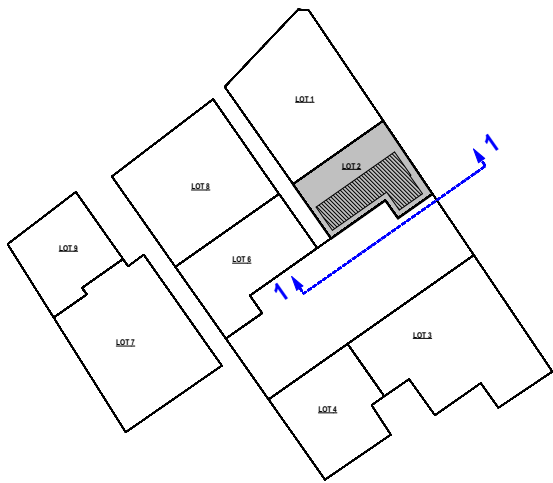

Maitre d'ouvrage		SCCV CLICHY LOGEMENTS	
Maitrise d'œuvre		SNØHETTA Studio Paris / DGM & Associés WALD PAYSAGISTE QUALICONSULT CET / B & C associés VPEAS POUGET CONSULTANTS	
Architecte :	Paysagiste :	BIC - PROJET D'AMENAGEMENT FACADE 1	
Bureau de contrôle :	Bureau de contrôle :		
BET tout corps d'état :	BET tout corps d'état :		
Economiste :	Economiste :		
BET thermique :	BET thermique :	Echelle 1:200, 1:4000	
		Phase	PC
		N°	PC5_2.1
		Emetteur	ARC
		Indice	1

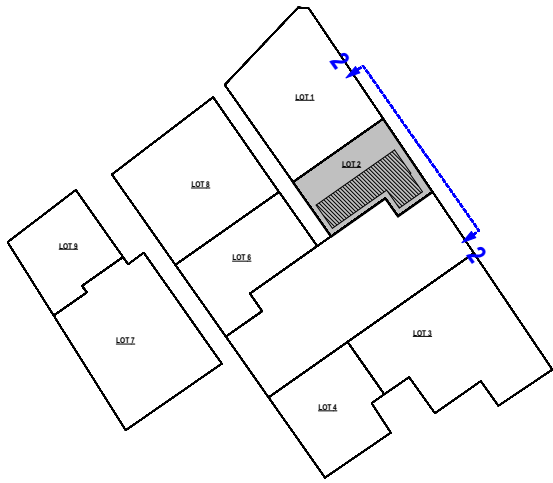

Maitre d'ouvrage

SCCV CLICHY LOGEMENTS

Maitrise d'œuvre

SNØHETTA Studio Paris / DGM & Associés
WALD PAYSAGISTE
QUALICONSLT
CET / B & C associés
VPEAS
POUGET CONSULTANTS

Architecte :
Paysagiste :
Bureau de contrôle :
BET tout corps d'état :
Economiste :
BET thermique :

BIC - PROJET D'AMENAGEMENT

FACADE 2

Echelle
1:200, 1:4000

Date
02/10/2024

Phase

PC

N°



PC5_2.2



Emetteur

ARC

Indice

1

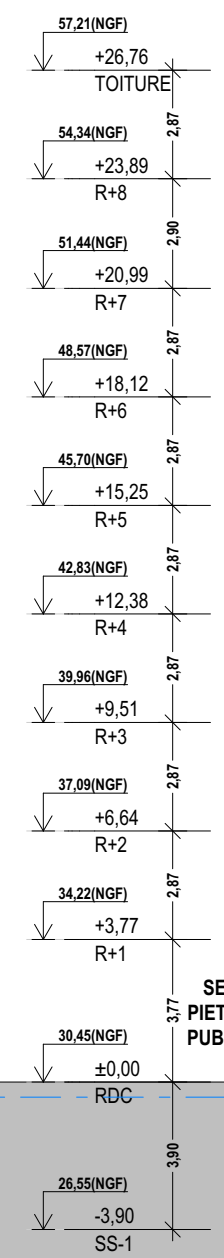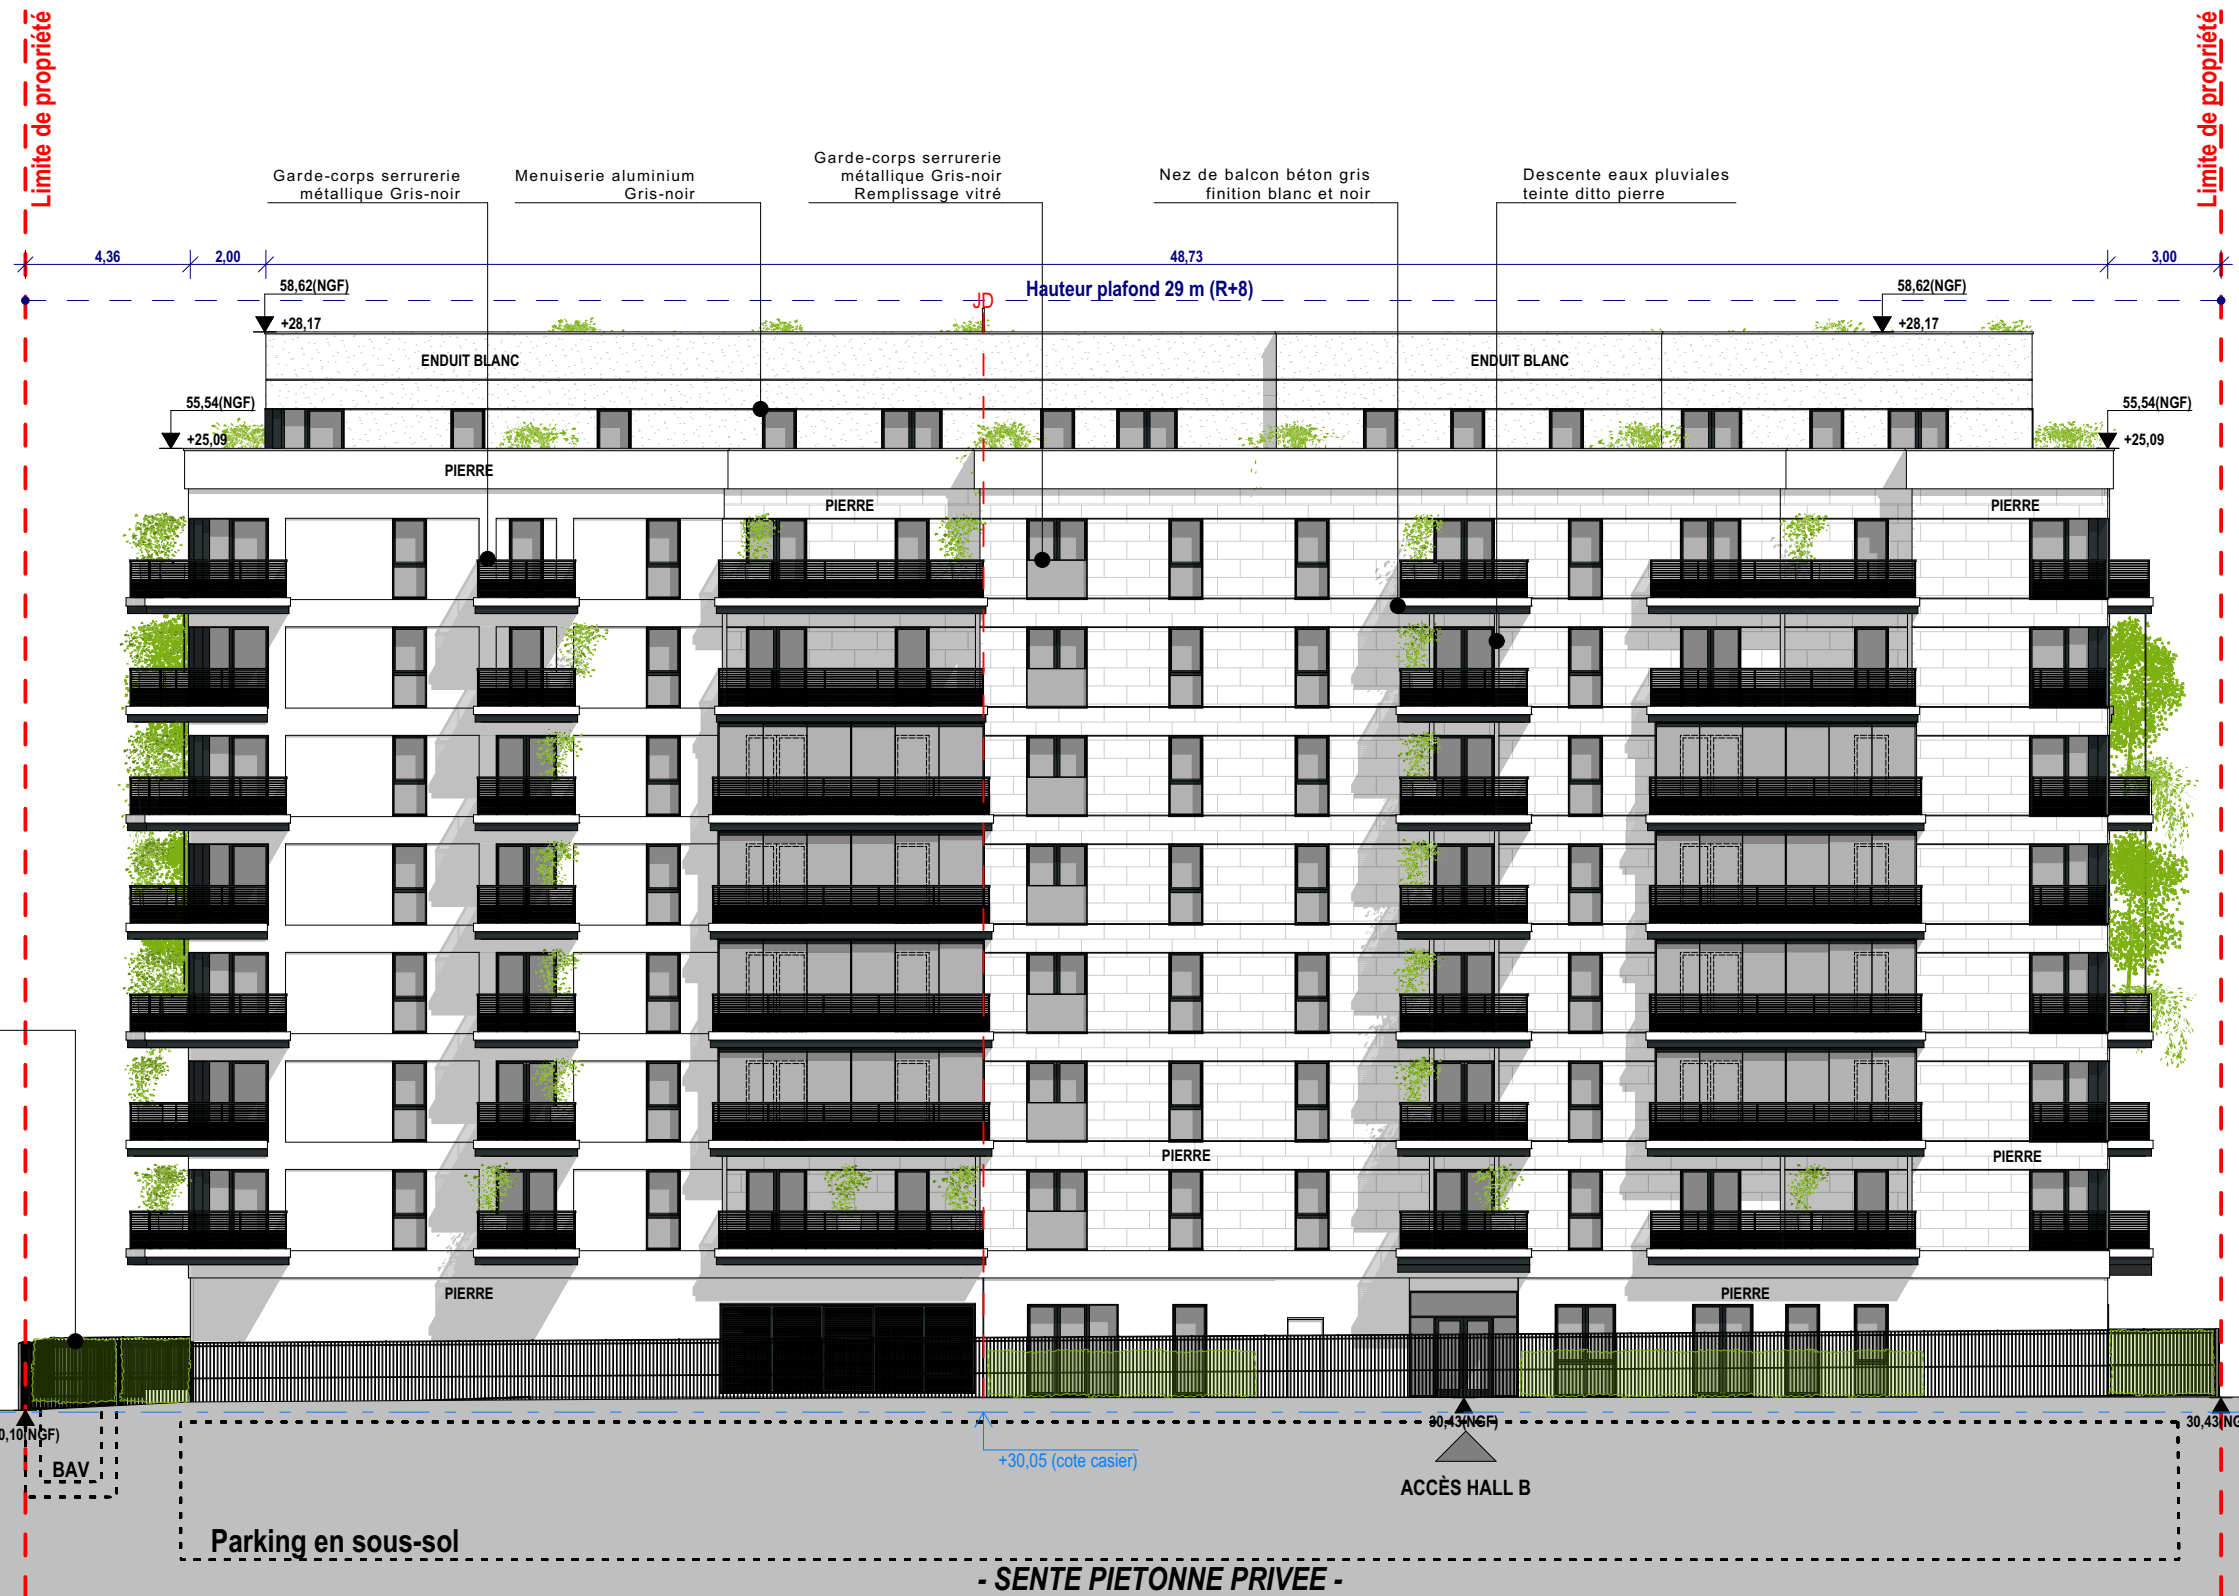

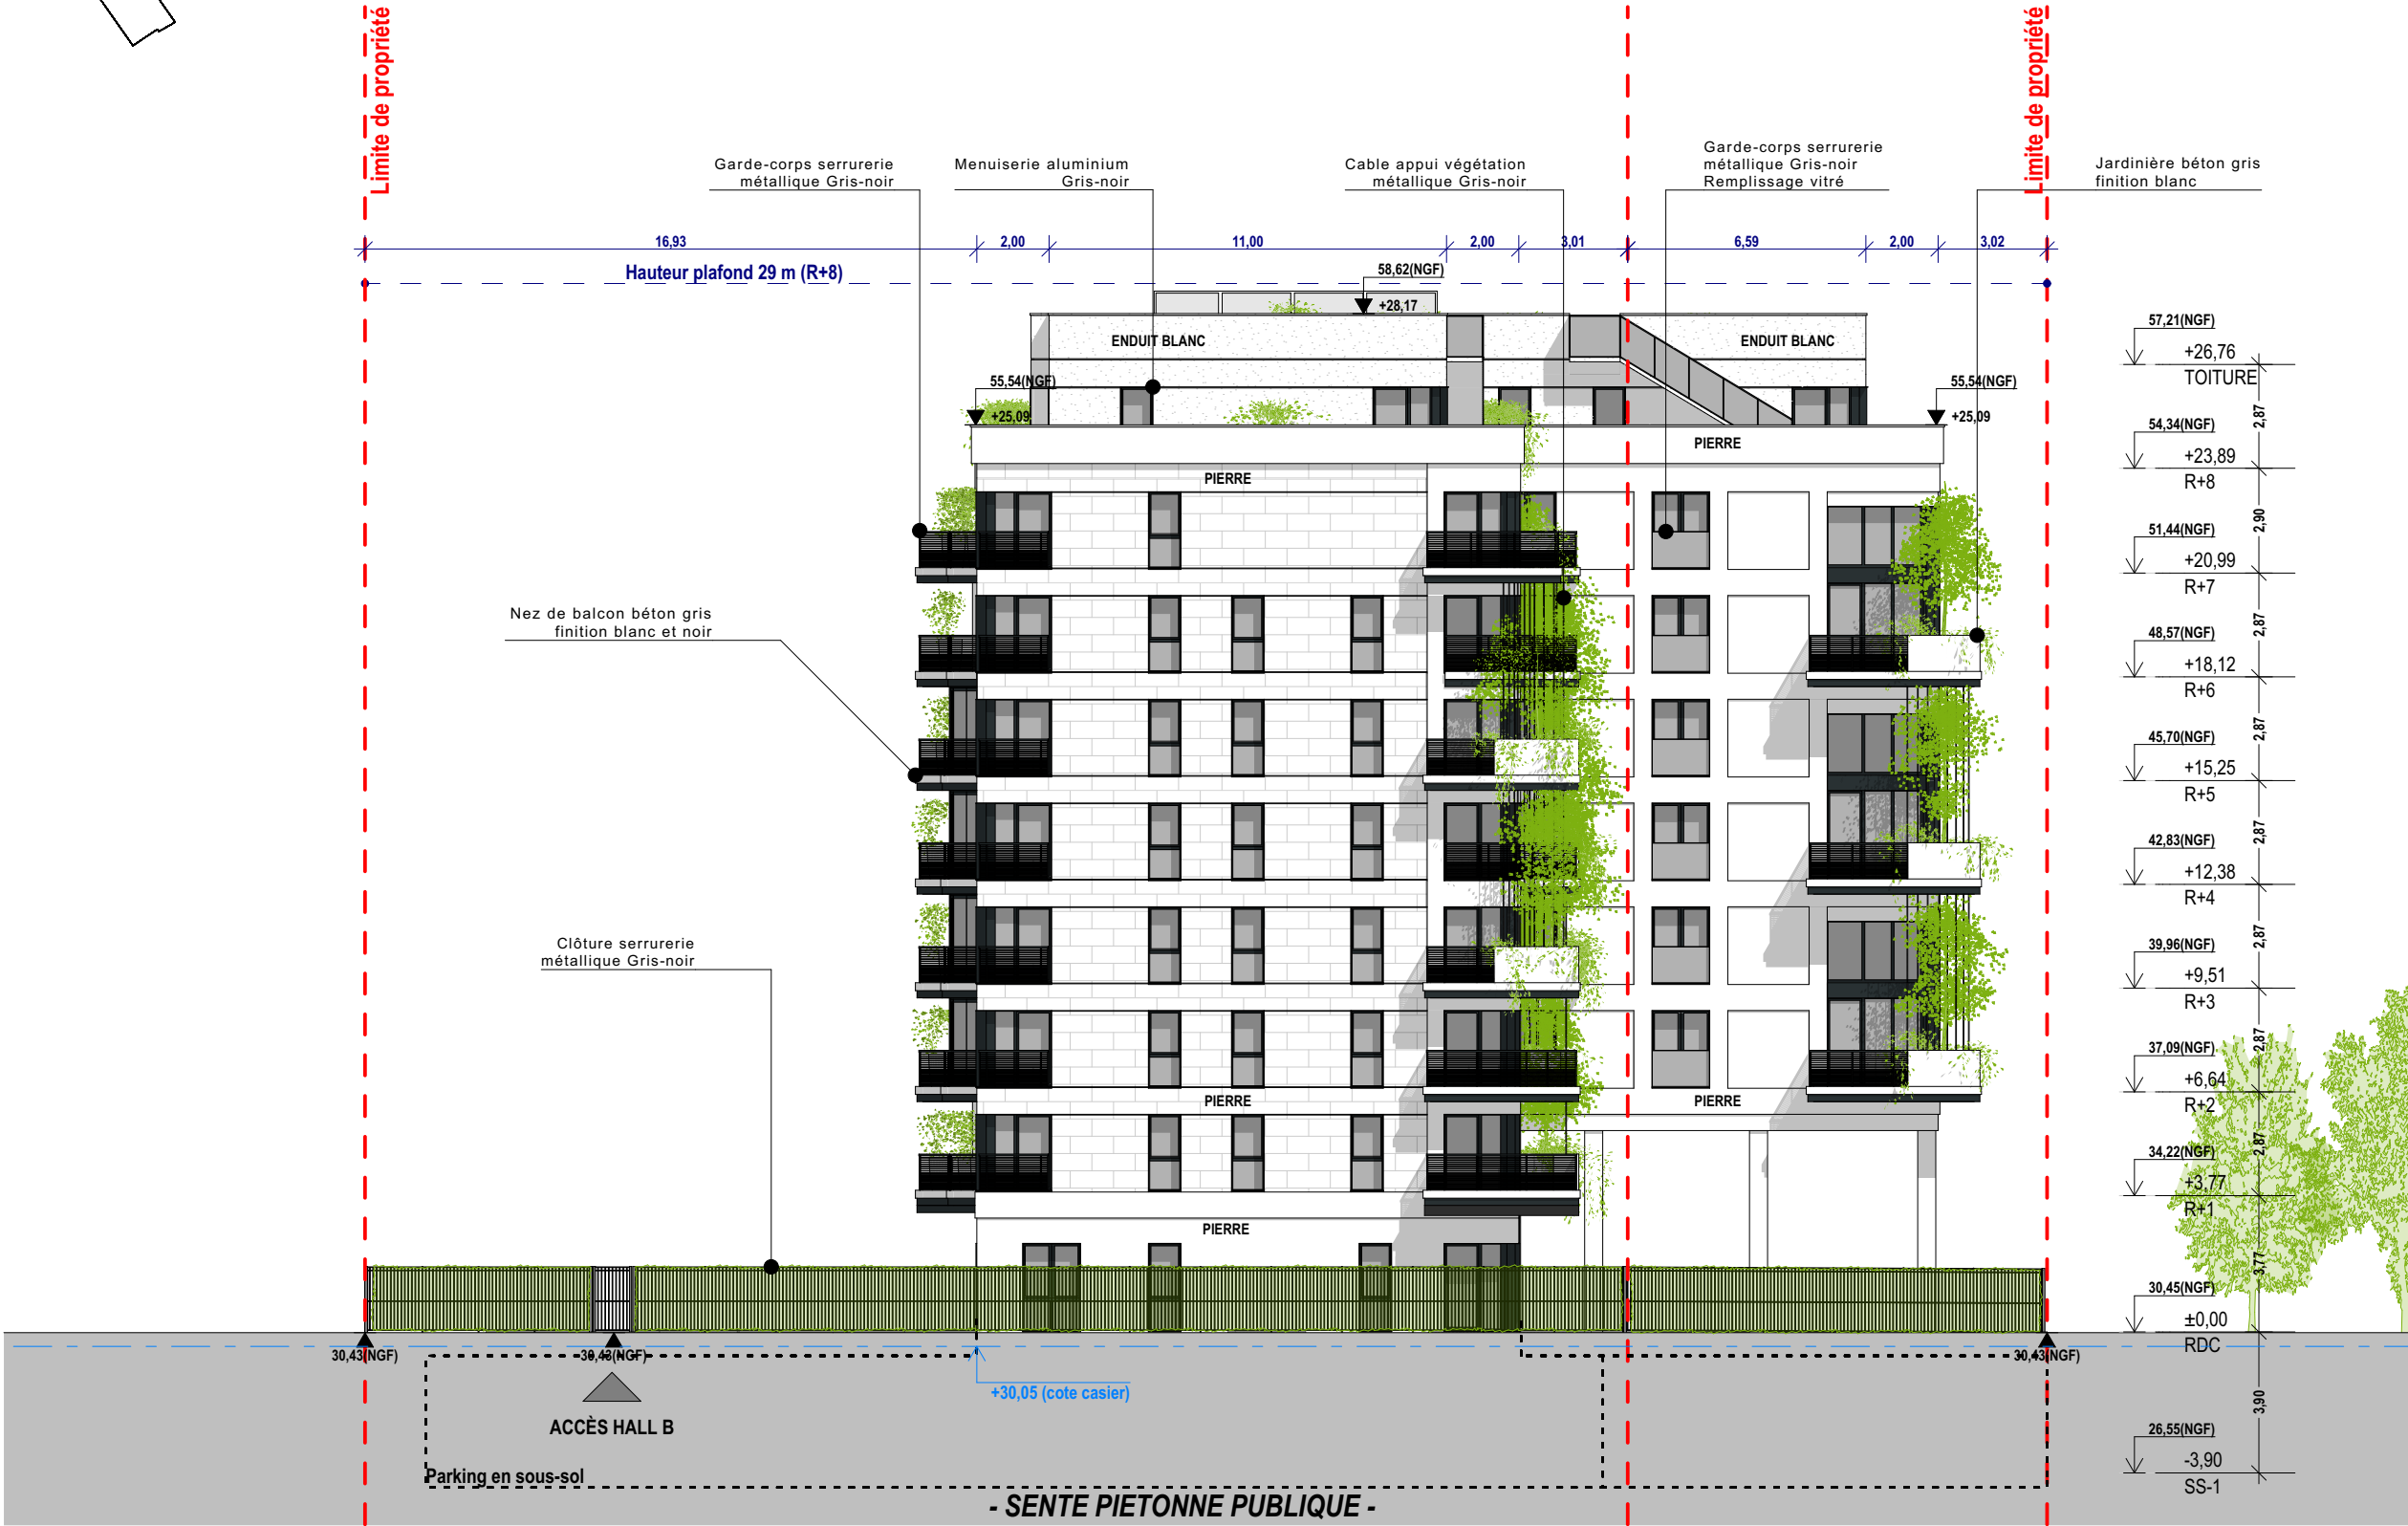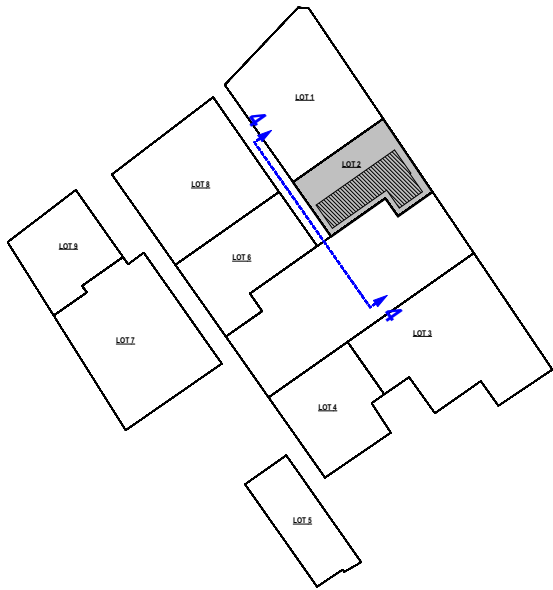

Maitre d'ouvrage

SCCV CLICHY LOGEMENTS

Maitrise d'œuvre

SNØHETTA Studio Paris / DGM & Associés
WALD PAYSAGISTE
QUALICONSLT
CET / B & C associés
VPEAS
POUGET CONSULTANTS

Architecte :
Paysagiste :
Bureau de contrôle :
BET tout corps d'état :
Economiste :
BET thermique :

BIC - PROJET D'AMENAGEMENT

FACADE 4

Echelle
1:200, 1:4000

Date
02/10/2024

Phase

PC

N°


PC5_2.4

Emetteur

ARC

Indice

1

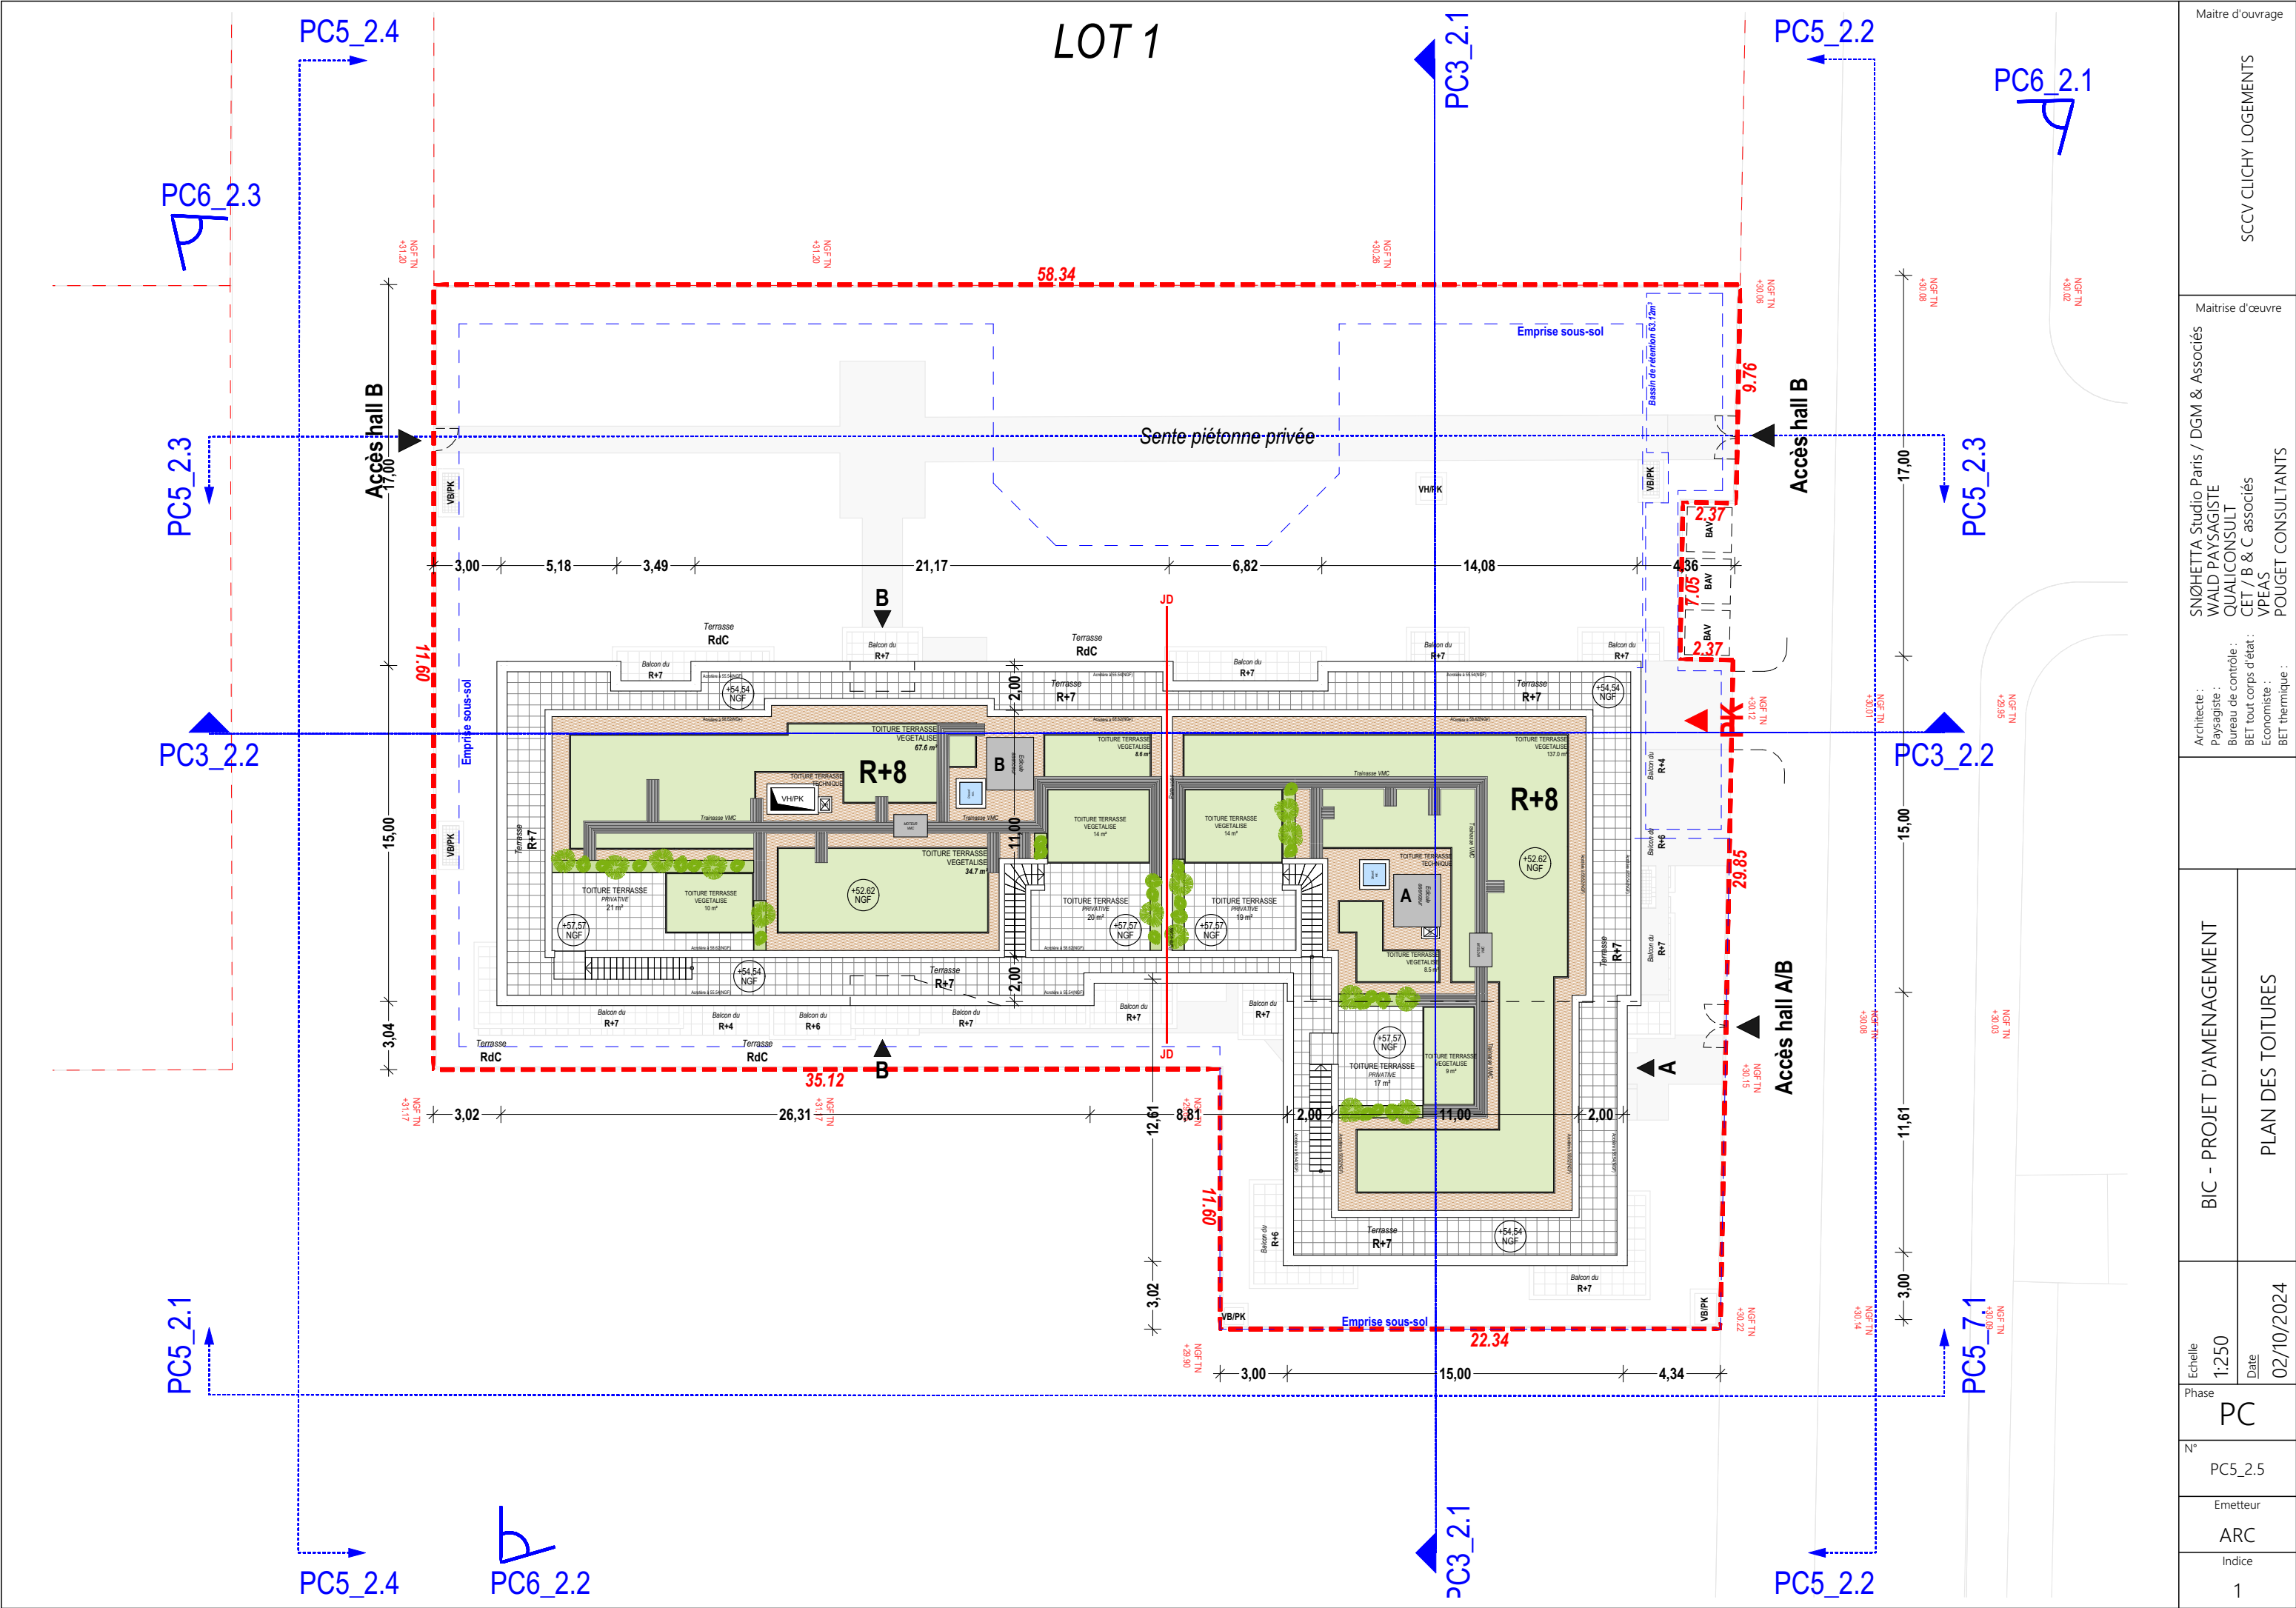

Maitre d'ouvrage		SCCV CLICHY LOGEMENTS	
Maitrise d'œuvre		SNØHETTA Studio Paris / DGM & Associés WALD PAYSAGISTE QUALICONSULT CET / B & C associés VPEAS POUGET CONSULTANTS	
Architecte :		BET tout corps d'état :	
Paysagiste :		Economiste :	
Bureau de contrôle :		BET thermique :	
BIC - PROJET D'AMENAGEMENT		PLAN DES TOITURES	
Echelle	1:250	Date	02/10/2024
Phase	PC	N°	PC5_2.5
Emetteur		ARC	
Indice		1	