

BIC - PROJET D'AMENAGEMENT
PCVD EST
Rue Pierre Bérégovoy 92110 CLICHY

SCCV CLICHY LOGEMENTS
50, cours de l'île Seguin
92100 Boulogne-Billancourt

QUALICONSLT
1 bis rue du Petit Clamart Velisy Plus
Bâtiment E
78140 VELISY VILLACOUBLAY

Architecte : SNØHETTA
19 rue de Cléry
75002 PARIS
Tél : +33 1 84 79 78 60

Architecte : DGM & Associés
74, rue Rivay
92300 LEVALLOIS
Tél : +33 1 41 38 07 70



BET tout corps d'état : CET Ingénierie
23 quai Alfred Sisley
92390 VILLENEUVE-LA-GARENNE
Tél : +33 1 46 85 86 87

Economiste : VPEAS
80 Rue du Faubourg Saint-Denis
75010 PARIS
Tél : +33 1 42 29 70 02

Economiste : B & C associés
7 rue de la 1er Division Française Libre
94160 SAINT MANDE
Tél : +33 6 20 85 30 79


BET thermique : **POUGET CONSULTANTS**
81 Rue Marcadet
75018 PARIS
Tél : +33 1 42 59 53 64

Paysagiste : WALD
22 rue de Chabrol
75010 PARIS

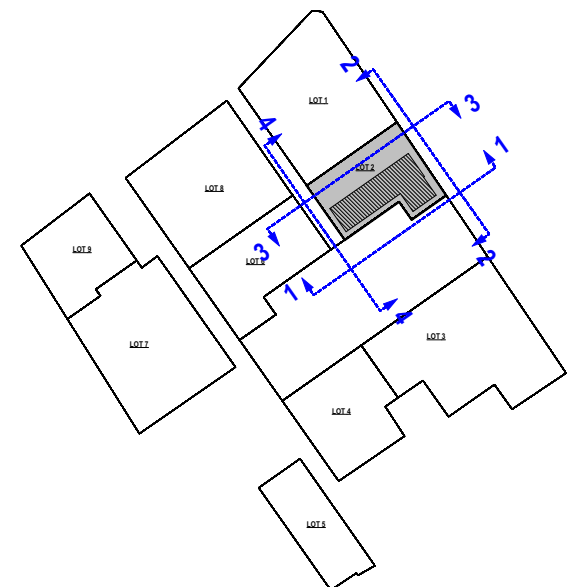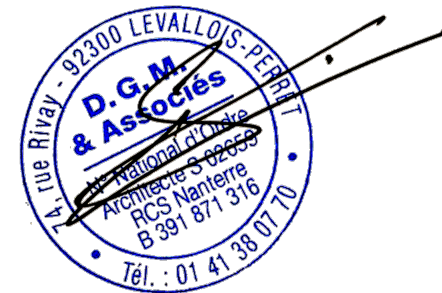


PLAN DES FACADES ET DES TOITURES



Phase	N° Pièces cerfa	Emetteur	Ind	Date :	Echelle :
PC	PC5_2	ARC	1	02/10/2024	

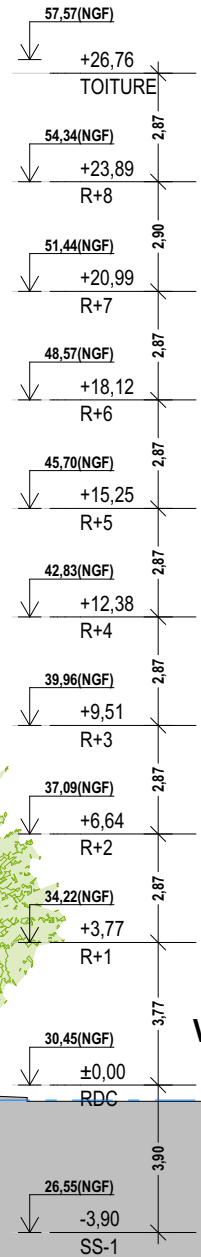



Maitre d'ouvrage		SCCV CLICHY LOGEMENTS	
Maitrise d'œuvre		SNØHEITIA Studio Paris / DGM & Associés WALD PAYSAGISTE QUALICONSULT CET / B & C associés VPEAS POUGET CONSULTANTS	
Architecte :		Paysagiste :	
Bureau de contrôle :		BET tout corps d'état :	
Economiste :		BET thermique :	
Echelle		1:200, 1:4000	
Phase		PC	
N°		PC5_2.1	
Emetteur		ARC	
Indice		1	
BIC - PROJET D'AMENAGEMENT		FACADE 1	
Date		02/10/2024	

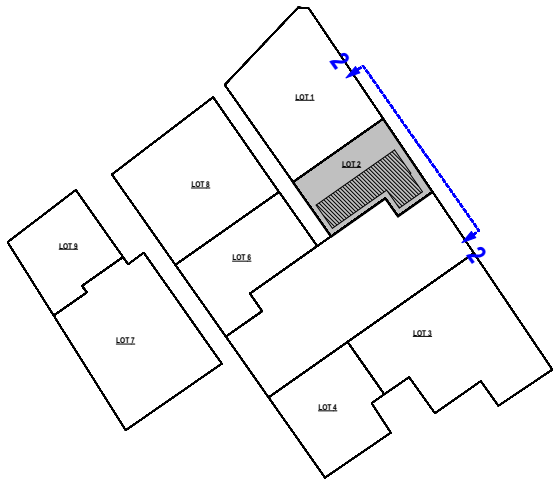

Maitre d'ouvrage		SCCV CLICHY LOGEMENTS	
Maitrise d'œuvre		SNØHETTA Studio Paris / DGM & Associés WALD PAYSAGISTE QUALICONSULT CET / B & C associés VPEAS POUGET CONSULTANTS	
Architecte : Paysagiste : Bureau de contrôle : BET tout corps d'état : Economiste : BET thermique :			
BIC - PROJET D'AMENAGEMENT			
Echelle 1:200, 1:4000	Date 02/10/2024	FACADE 2	
Phase		PC	
N°		PC5_2.2	
Emetteur		ARC	
Indice		1	

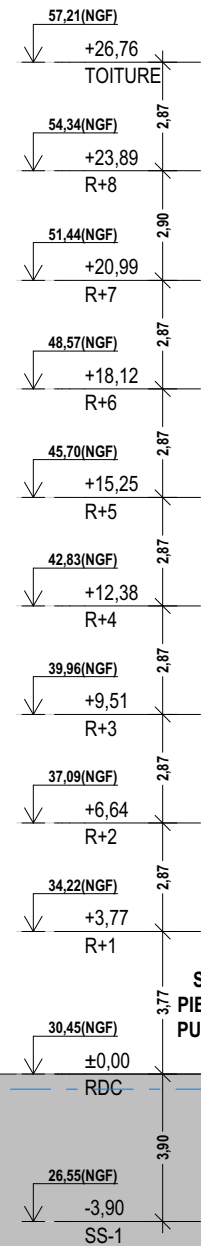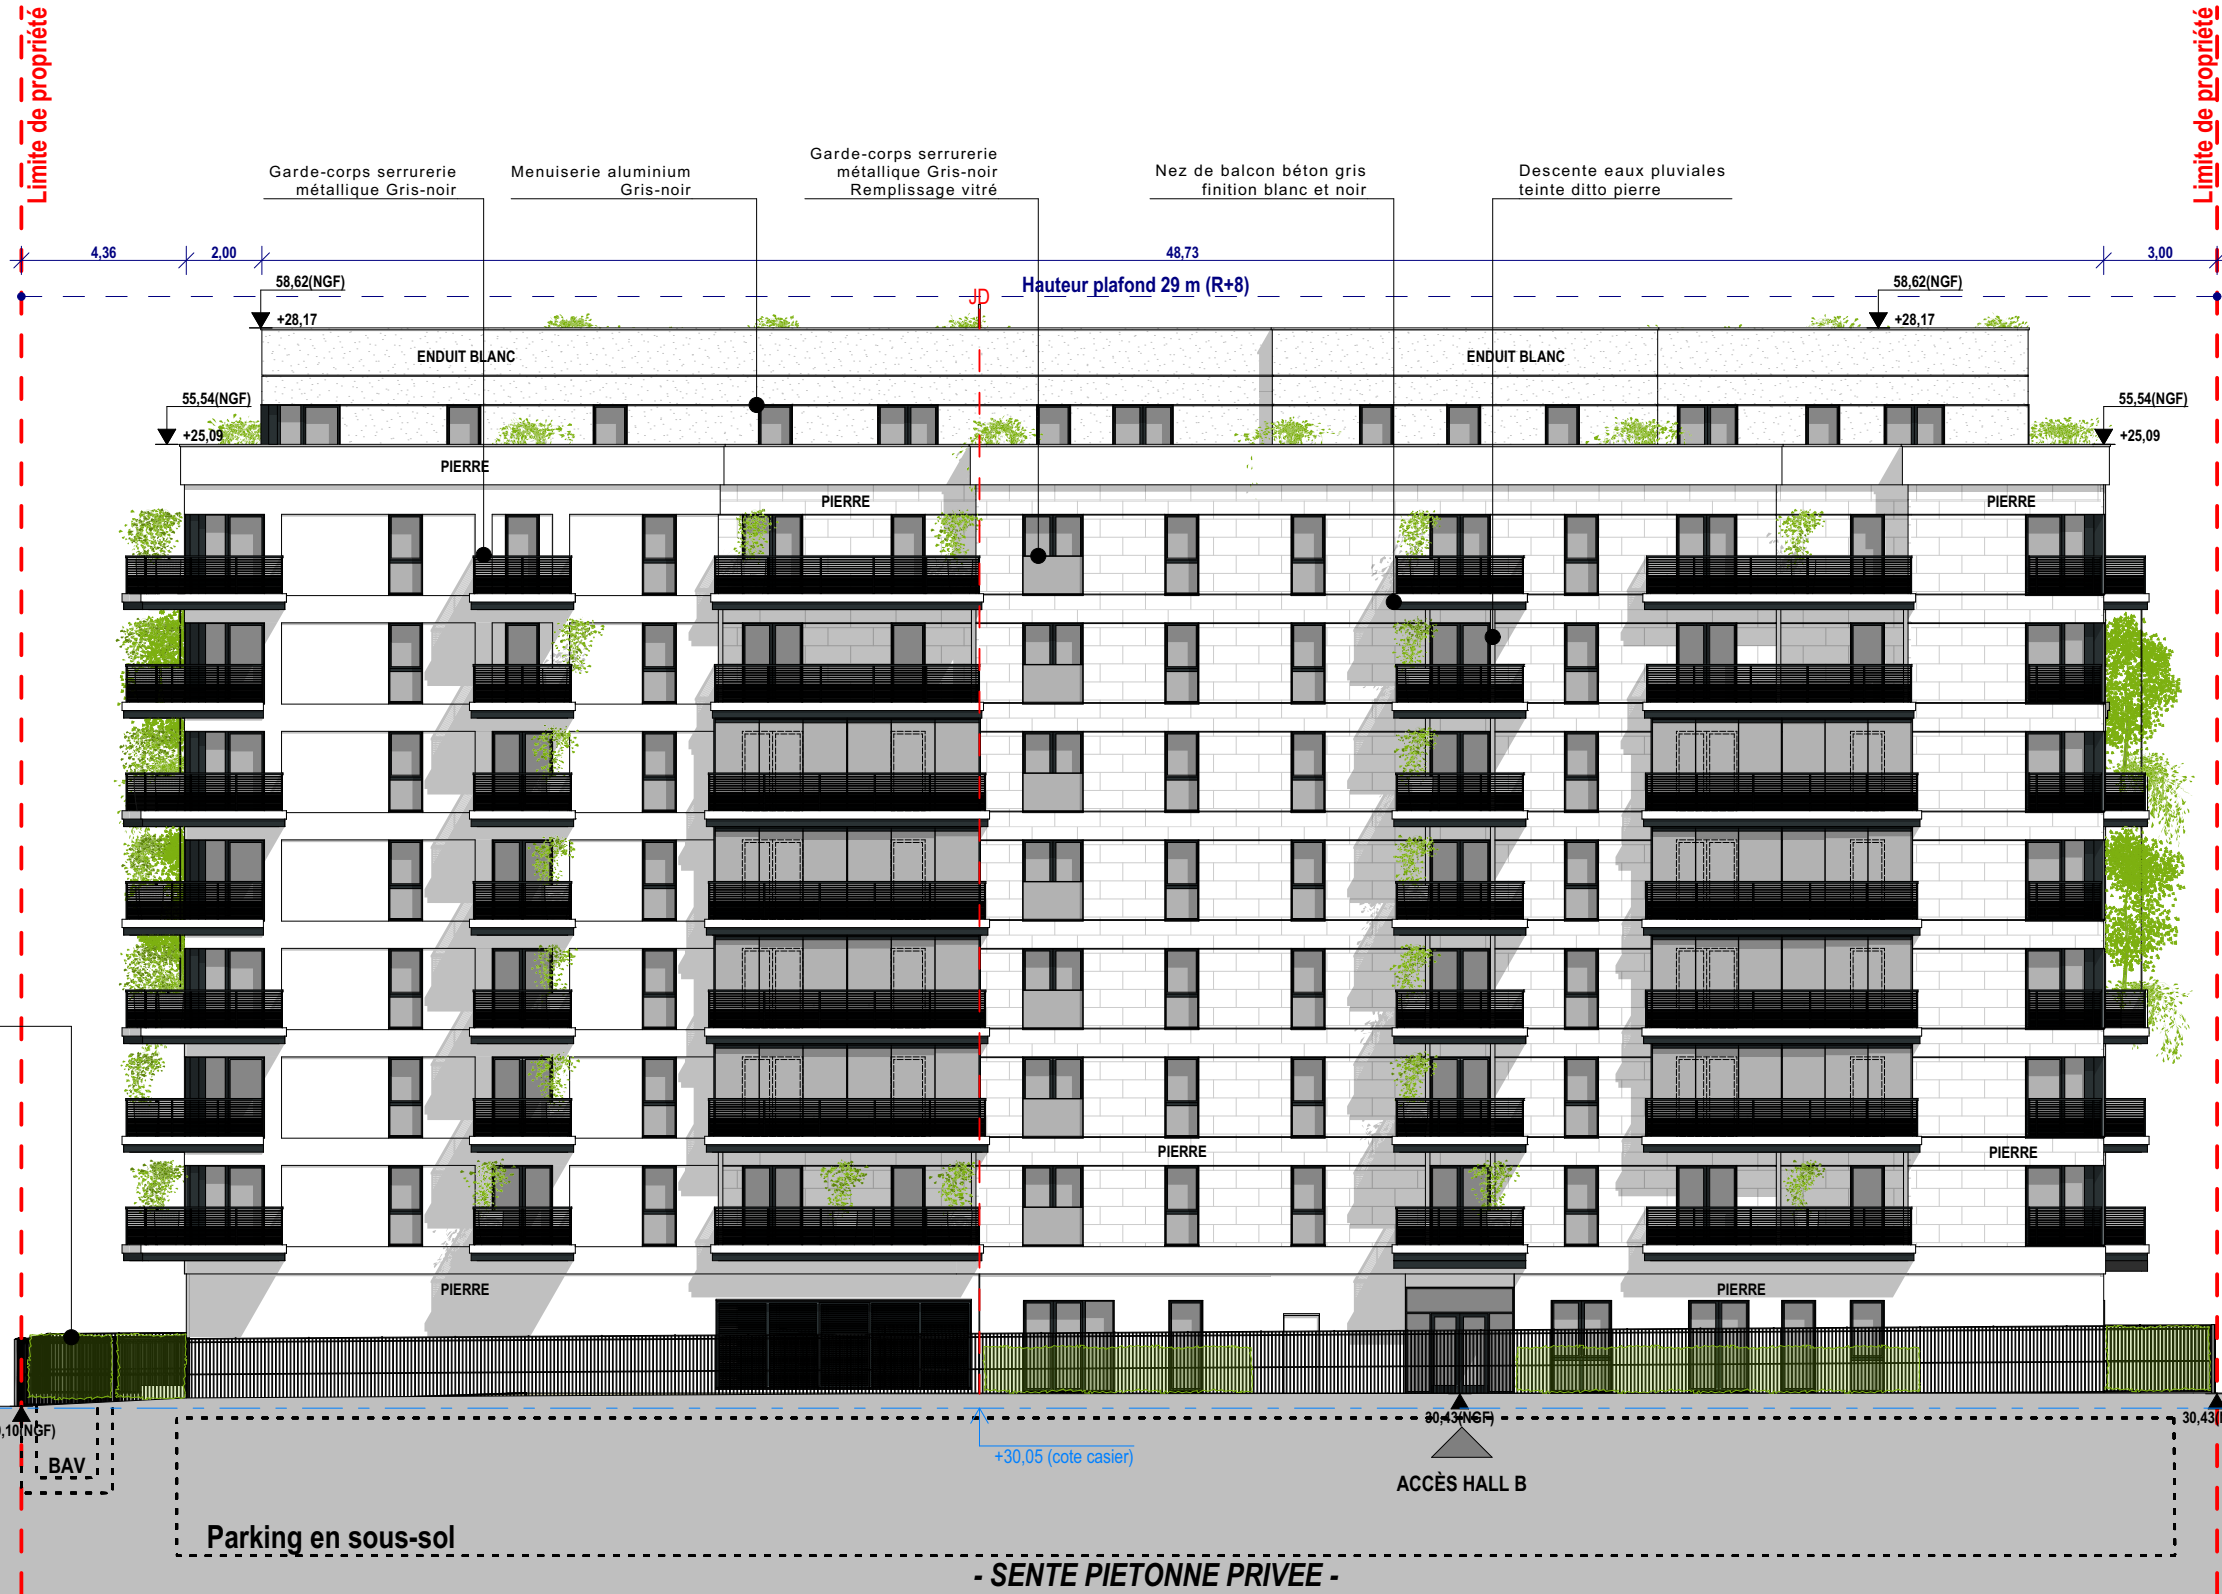

Maitre d'ouvrage		SCCV CLICHY LOGEMENTS	
Maitrise d'œuvre		SNØHETTA Studio Paris / DGM & Associés WALD PAYSAGISTE QUALICONSULT CET / B & C associés VPEAS POUGET CONSULTANTS	
Architecte : Paysagiste : Bureau de contrôle : BET tout corps d'état : Economiste : BET thermique :	BIC - PROJET D'AMENAGEMENT		FACADE 3
	Echelle 1:200, 1:4000	Date 02/10/2024	
Phase	PC		
N°	PC5_2.3		
Emetteur	ARC		
Indice	1		

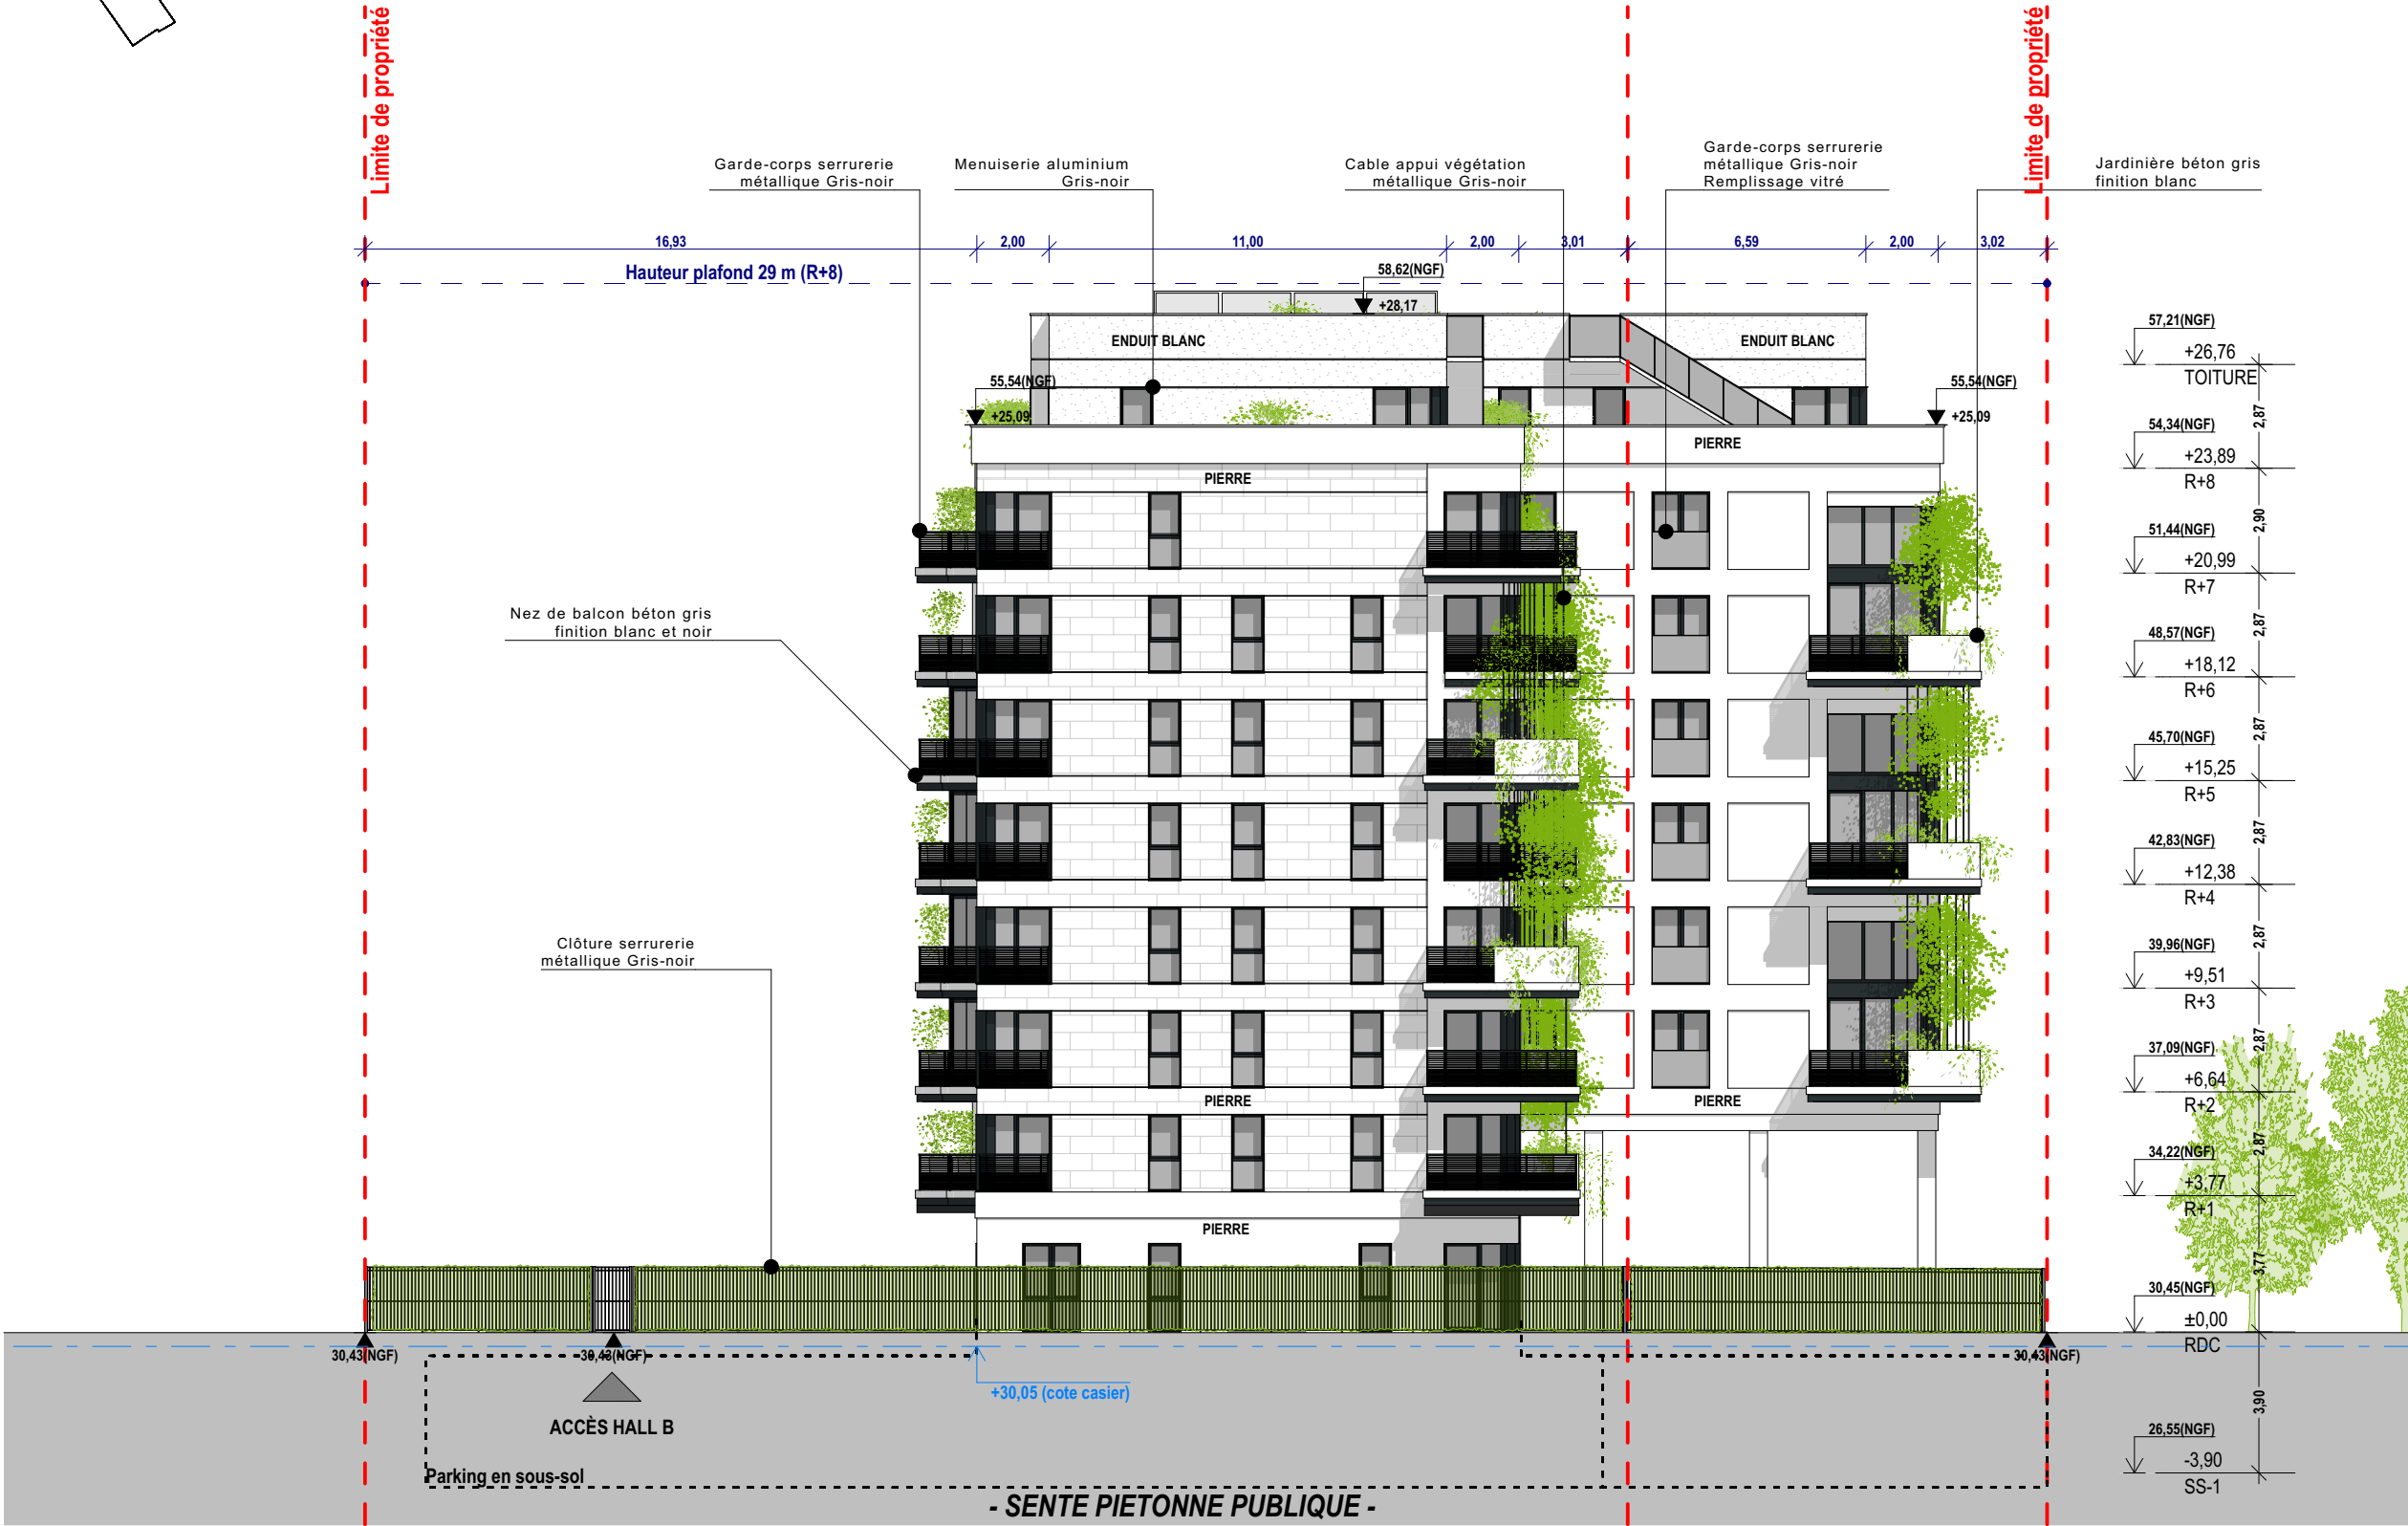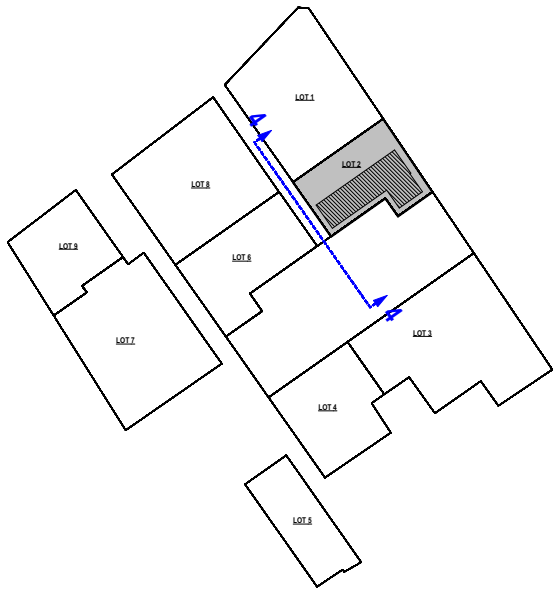

Maitre d'ouvrage

SCCV CLICHY LOGEMENTS

Maitrise d'œuvre

SNØHETTA Studio Paris / DGM & Associés
WALD PAYSAGISTE
QUALICONSLT
CET / B & C associés
VPEAS
POUGET CONSULTANTS

Architecte :
Paysagiste :
Bureau de contrôle :
BET tout corps d'état :
Economiste :
BET thermique :

BIC - PROJET D'AMENAGEMENT

FACADE 4

Echelle
1:200, 1:4000

Date
02/10/2024

Phase

PC

N°


PC5_2.4

Emetteur

ARC

Indice

1

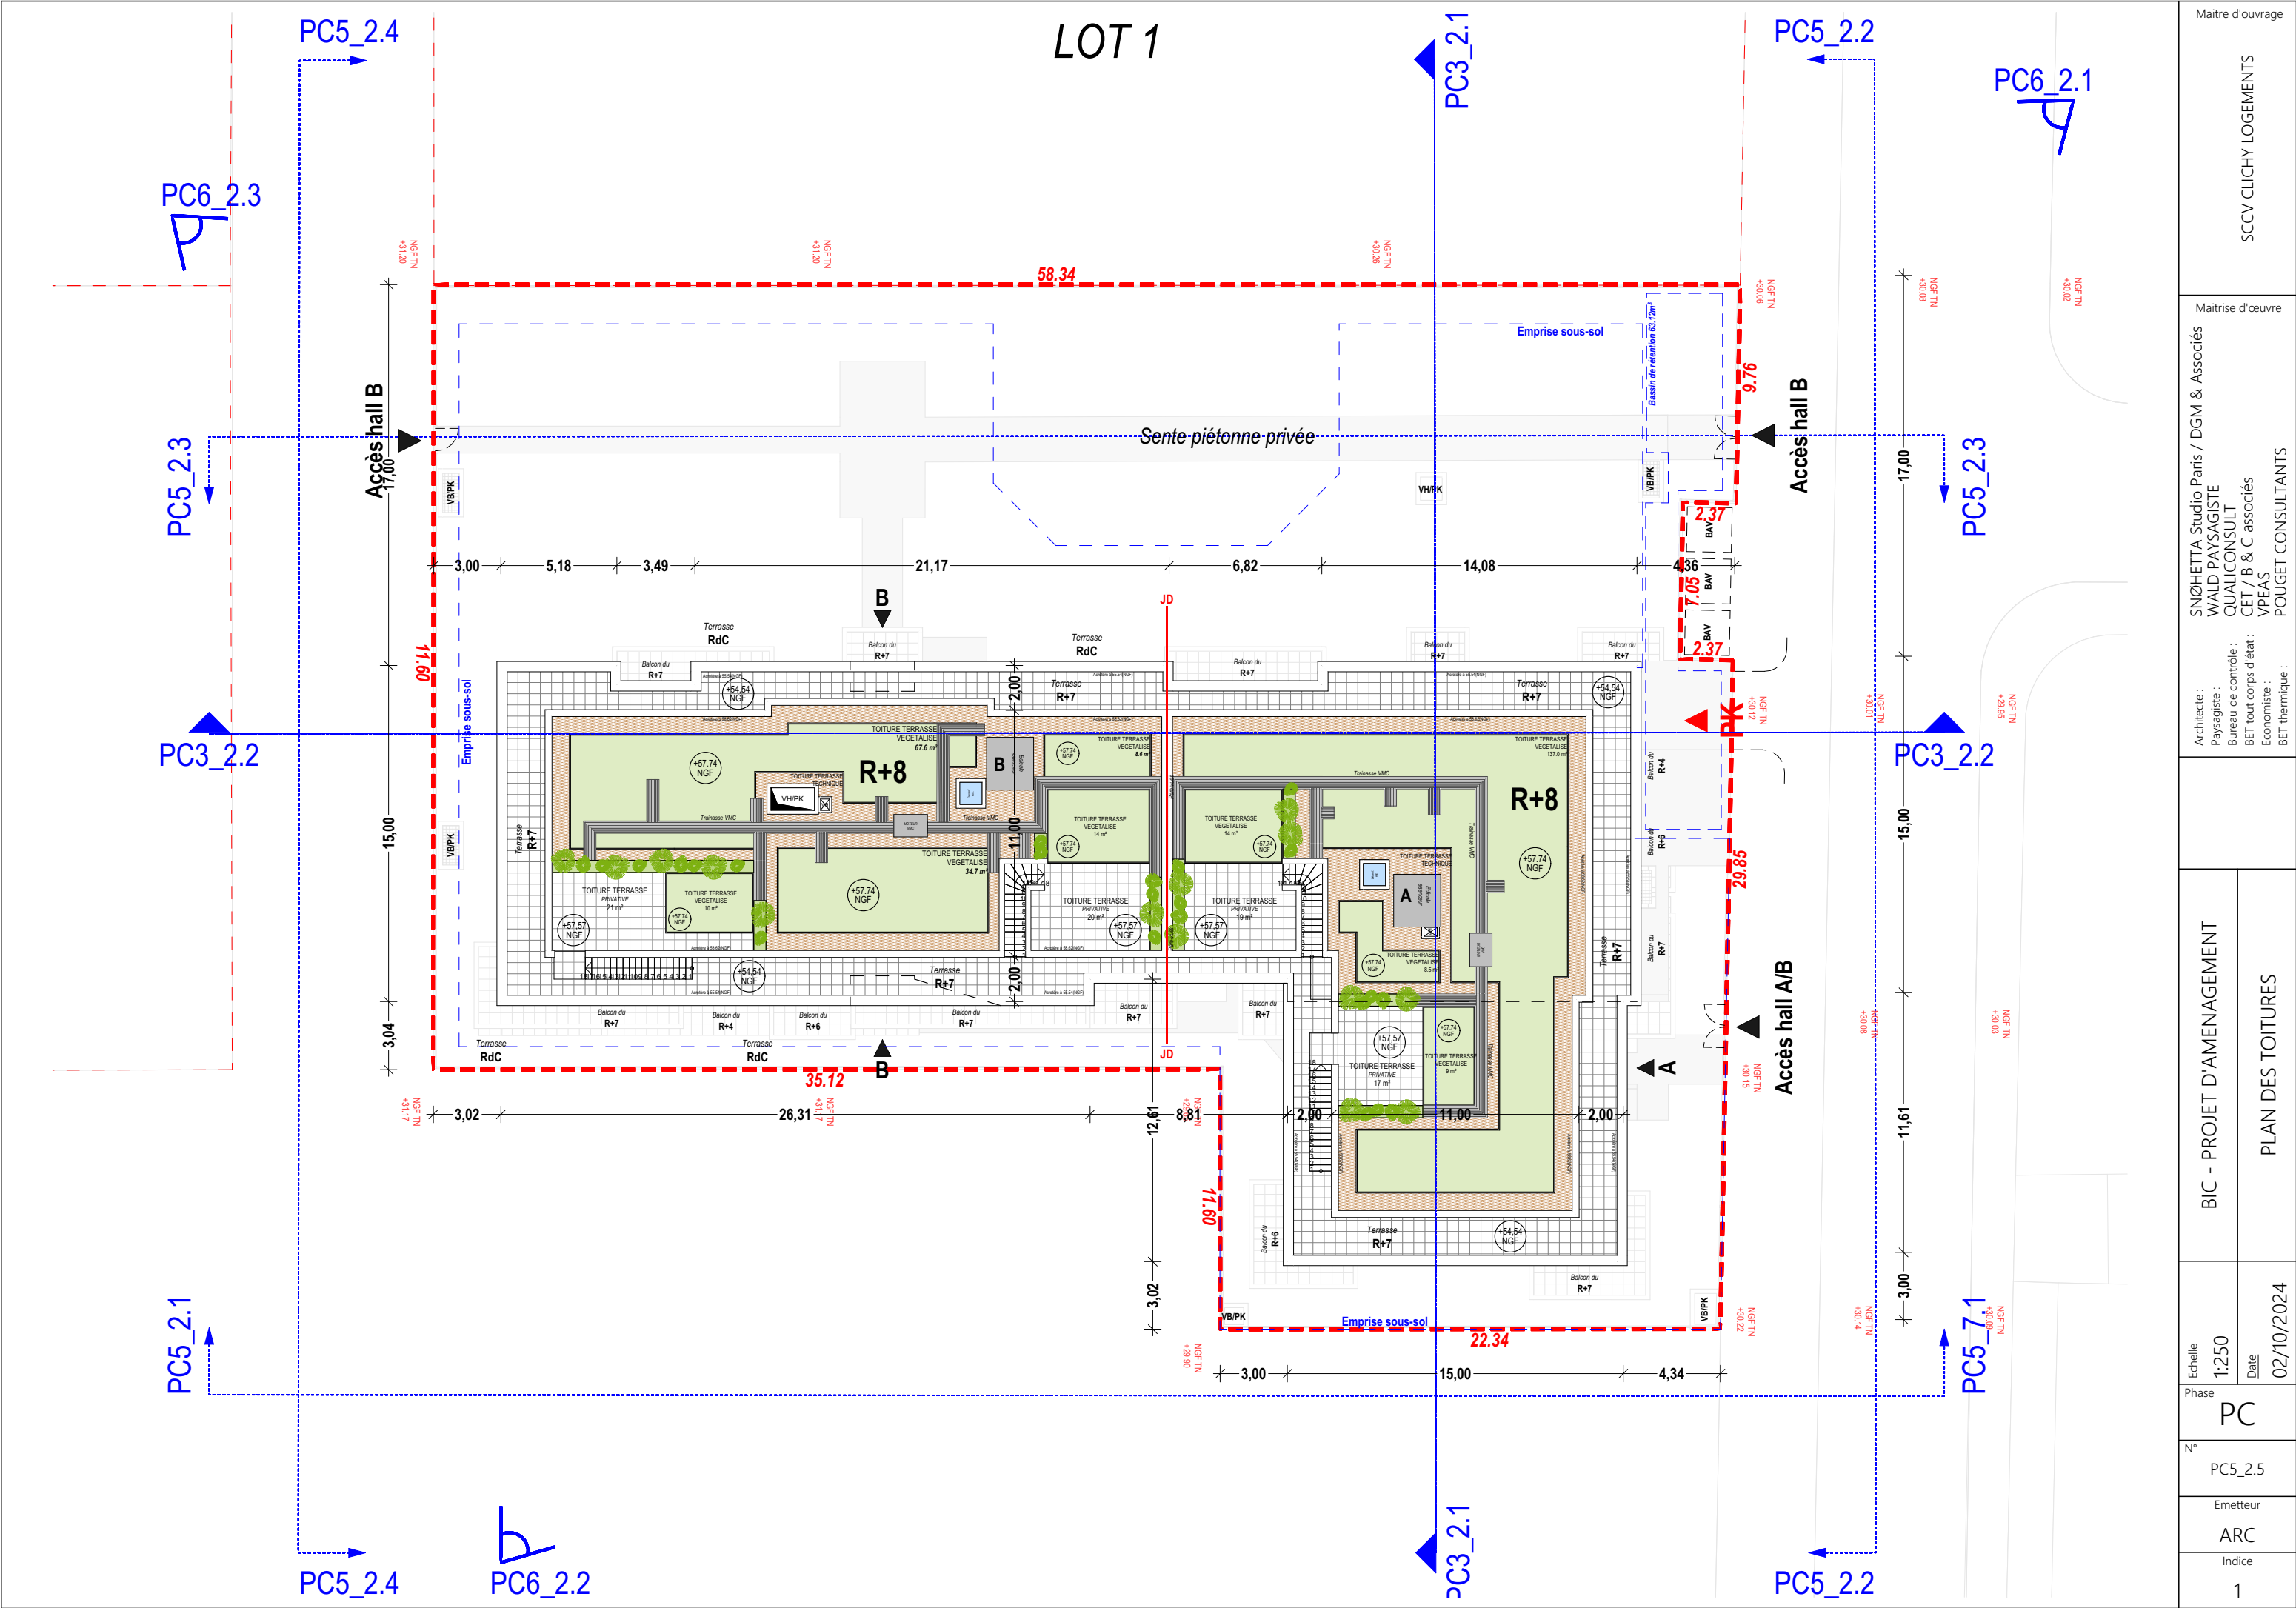

Maitre d'ouvrage		SCCV CLICHY LOGEMENTS	
Maitrise d'œuvre		SNØHETTA Studio Paris / DGM & Associés WALD PAYSAGISTE QUALICONSULT CET / B & C associés VPEAS POUGET CONSULTANTS	
		Architecte : Paysagiste : Bureau de contrôle : BET tout corps d'état : Economiste : BET thermique :	
BIC - PROJET D'AMENAGEMENT			
PLAN DES TOITURES			
Echelle	1:250	Date	02/10/2024
Phase	PC	N°	PC5_2.5
Emetteur	ARC		
Indice	1		