


|                                                        |   |          |     |            |             |
|--------------------------------------------------------|---|----------|-----|------------|-------------|
| <div></div>                                            | <div>Projet :<br/><b>CONSTRUCTION D'UN ENSEMBLE DE LOGEMENTS COLLECTIFS</b><br/>PCVD EST - 30 Rue Pierre Bérégovoy 92110 CLICHY</div>   |          |     |            |             |
|                                                        | <div>Maitre d'ouvrage :<br/><b>SCCV CLICHY LOGEMENTS</b><br/>50 Cours de L'île Seguin<br/>92100 BOULONGNE-BILLANCOURT</div>   |          |     |            |             |
|                                                        | <div>Bureau de contrôle :<br/><b>QUALICONSULT</b><br/>1 bis rue du Petit Clamart Velizy Plus<br/>Bâtiment E<br/>78140 VELIZY VILLACOUBLAY</div>   |          |     |            |             |
|                                                        | <div>Equipe maitrise d'oeuvre :<br/>Architecte :<br/><b>SNØHETTA</b><br/>19 rue de Cléry<br/>75002 PARIS<br/>Tél : +33 1 84 79 78 60<br/><br/>Architecte :<br/><b>DGM</b><br/>74, rue Rivay<br/>92300 LEVALLOIS<br/>Tél: +33 1 41 38 07 70<br/><br/>BET tout corps d'état :<br/><b>CET Ingénierie</b><br/>23 quai Alfred Sisley<br/>92390 VILLENEUVE-LA-GARENNE<br/>Tél : +33 1 46 85 86 87<br/><br/>Economiste :<br/><b>VPEAS</b><br/>80 Rue du Faubourg Saint-Denis<br/>75010 PARIS<br/>Tél : +33 1 42 29 70 02<br/><br/>Economiste :<br/><b>B &amp; C associés</b><br/>7 rue de la 1er Division Française Libre<br/>94160 SAINT MANDE<br/>Tél: + 33 6 20 85 30 79<br/><br/>BET thermique :<br/><b>POUGET CONSULTANTS</b><br/>81 Rue Marcadet<br/>75018 PARIS<br/>Tél : +33 1 42 59 53 64<br/><br/>Paysagiste :<br/><b>WALD</b><br/>22 rue de Chabrol<br/>75010 PARIS</div> |          |     |            |             |
|                                                        | <div></div>   |          |     |            |             |
| <div>Titre :<br/><b>LOT 3_FACADES ET TOITURE</b></div> |   |          |     |            | <div></div> |
| Phase                                                  | N° Pièces cerfa   | Emetteur | Ind | Date :     | Echelle :   |
| PC                                                     | PC5_3   | ARC      | 0   | 02/10/2024 |             |

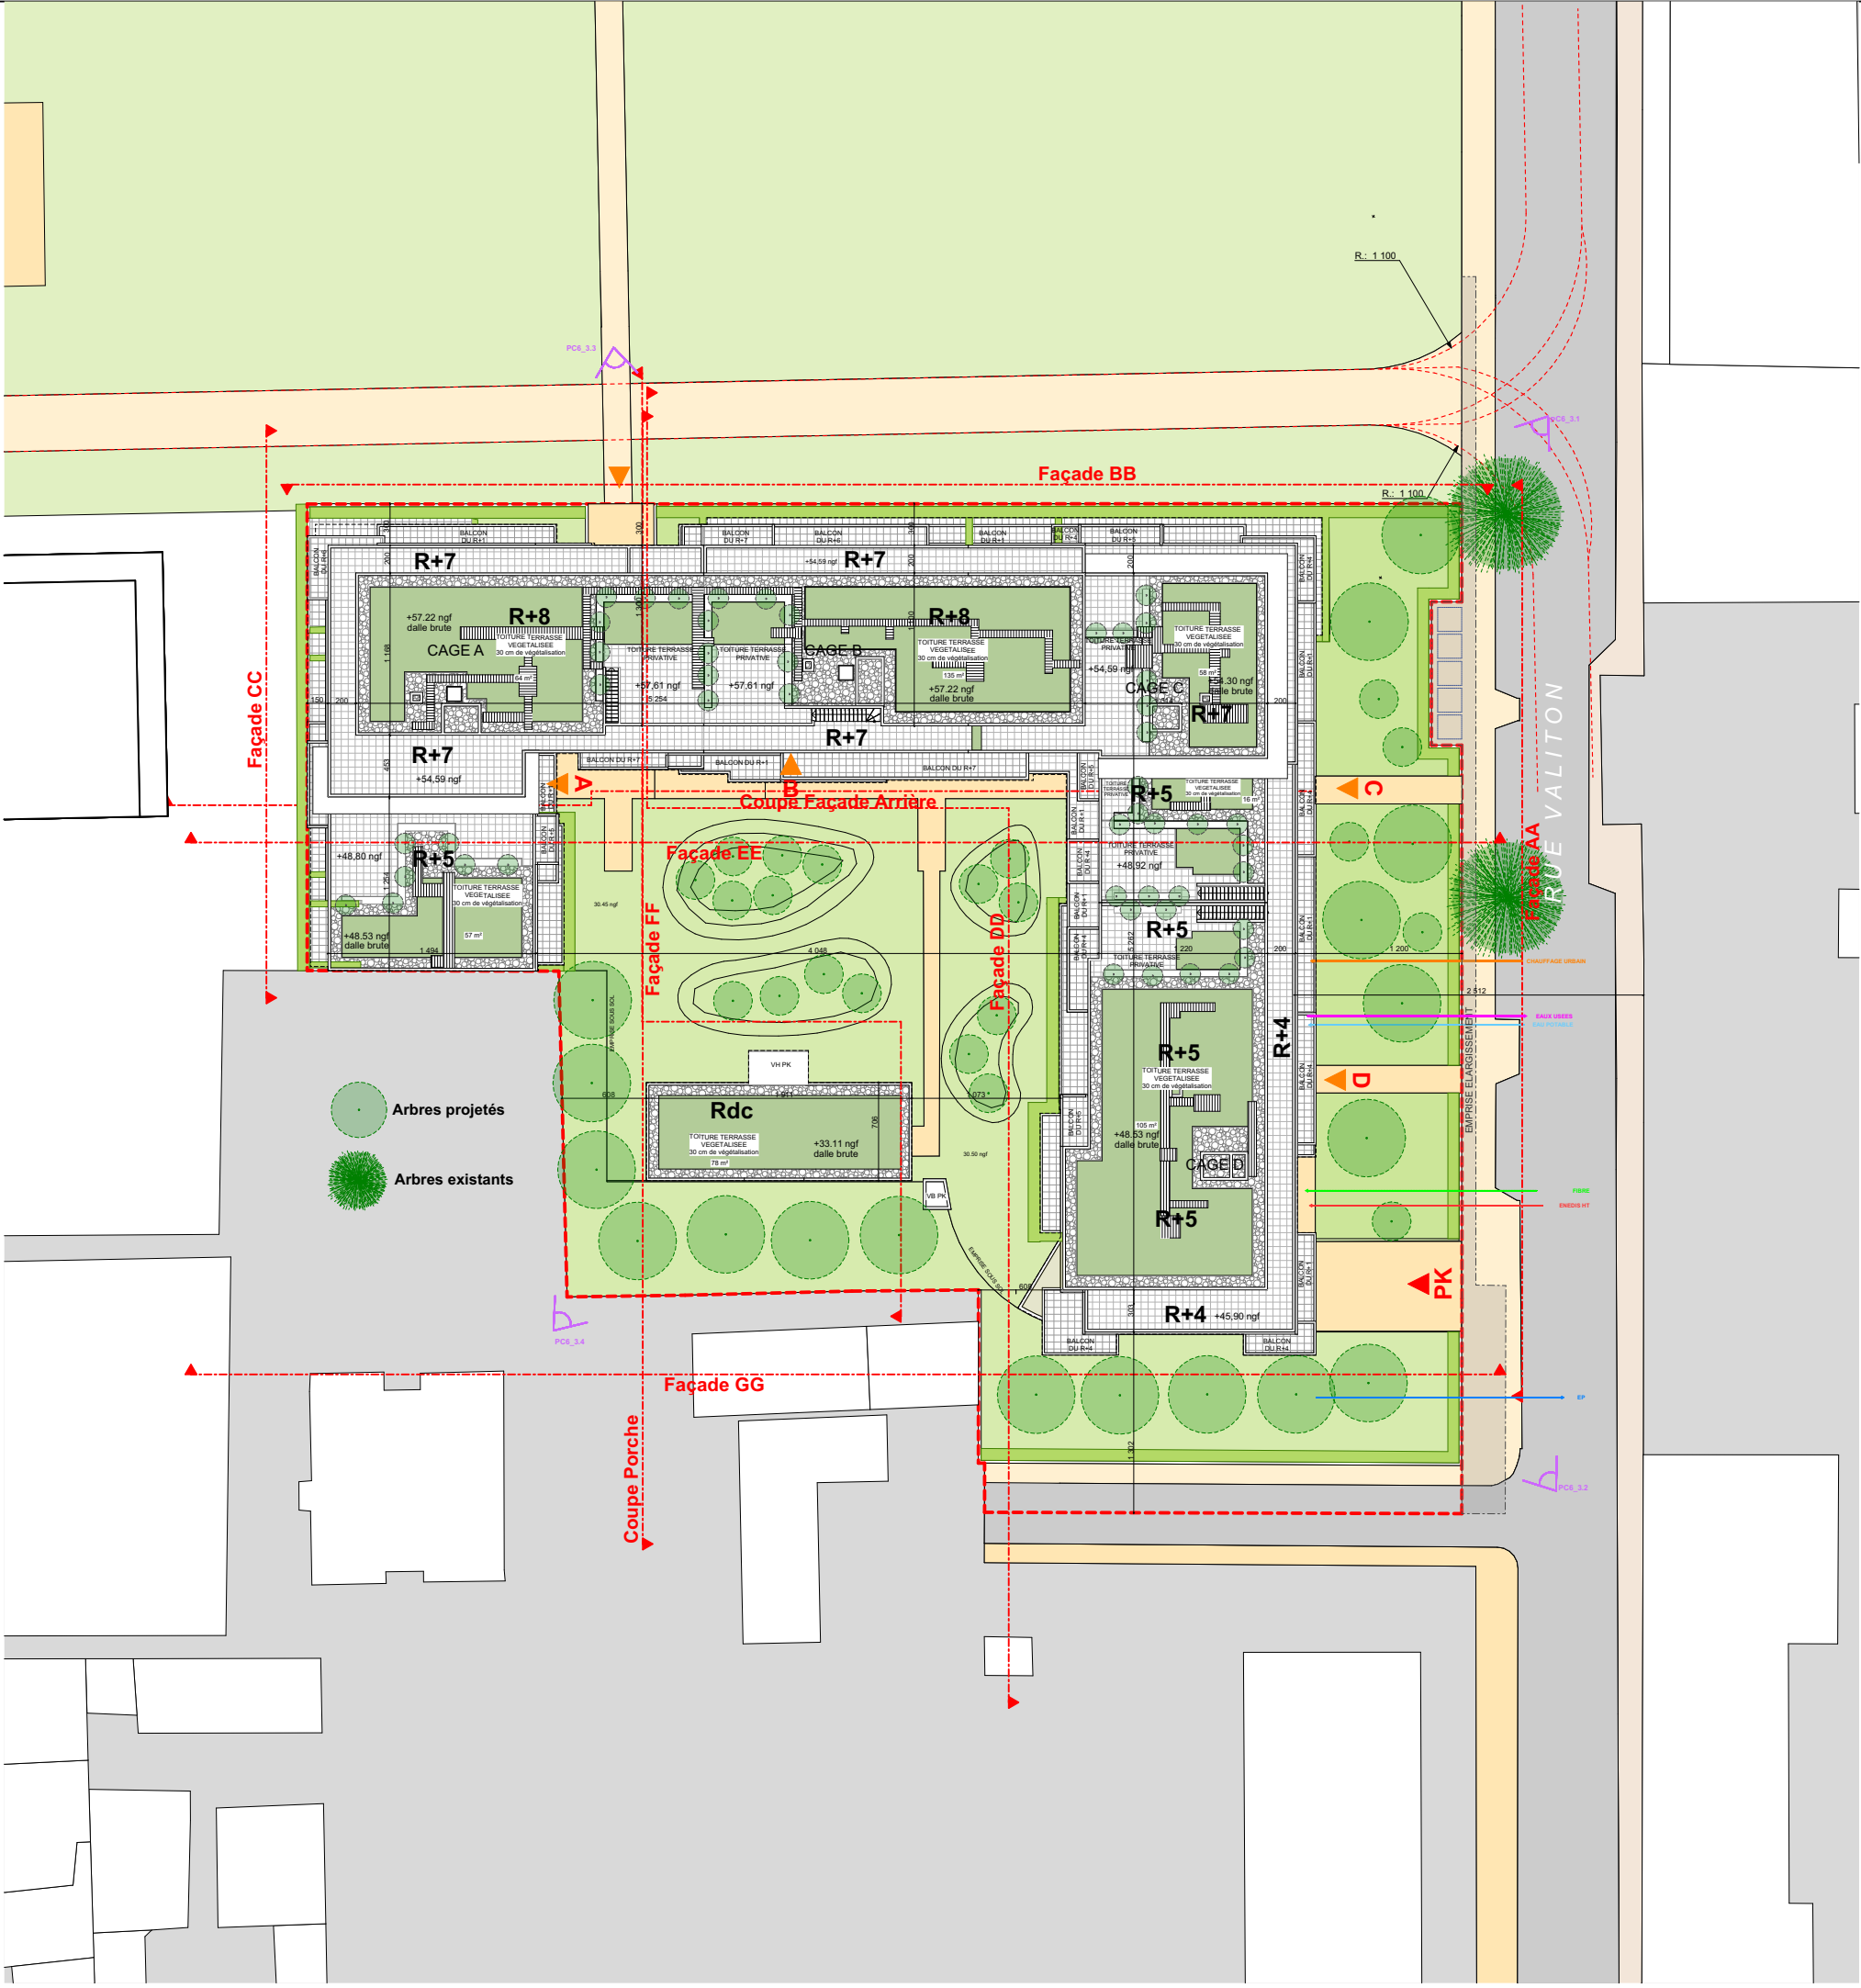

|   |                      |   |               |
|---|----------------------|---|---------------|
| Maitres d'ouvrage                                                                                               |                      | SCCV CLICHY LOGEMENTS   |               |
| Maitrise d'œuvre                                                                                                |                      | Architecte : SNØHETTA Studio Paris<br>Paysagiste : WALD PAYSAGISTE<br>Bureau de contrôle : QUALICONSULT<br>BET tout corps d'état : CET / B & C associés<br>Economiste : B & C associés<br>BET thermique : POUGET CONSULTANTS |               |
| CONSTRUCTION D'UN ENSEMBLE DE LOGEMENTS COLLECTIFS ( LOT 3 )<br>PCVD EST - 30 rue Pierre Bérégovoy 92110 CLICHY |                      | PLAN DE TOITURE   |               |
| Echelle<br>1:500                                                                                                | Date :<br>02/10/2024 | Phase<br>PC   | N°<br>PC5_3.1 |
| Emetteur<br>ARC                                                                                                 |                      | Indice<br>0   |               |















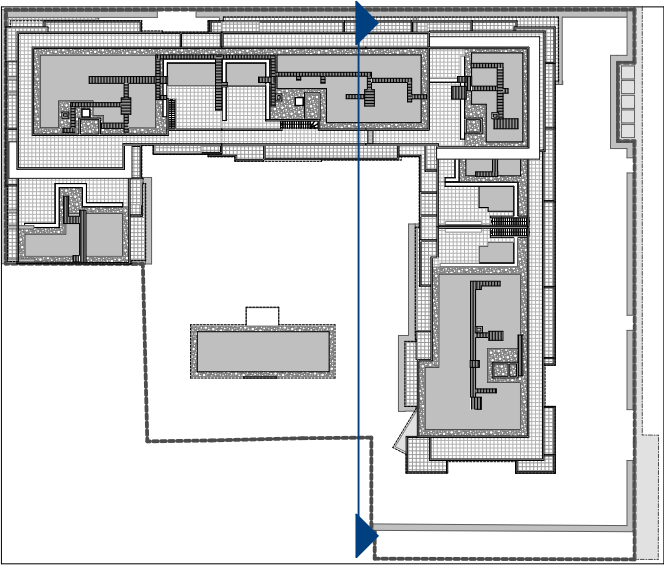


|   |                               |
|---|-------------------------------|
| Maitres d'ouvrage   |                               |
| SCCV CLICHY LOGEMENTS   |                               |
| Maitrise d'œuvre   |                               |
| Architecte : <b>SNØHETTA Studio Paris</b><br>Paysagiste : <b>WALD PAYSAGISTE</b><br>Bureau de contrôle : <b>QUALICONSULT</b><br>BET tout corps d'état : <b>CET / B &amp; C associés</b><br>Economiste : <b>B &amp; C associés</b><br>BET thermique : <b>POUGET CONSULTANTS</b> |                               |
|   |                               |
| CONSTRUCTION D'UN ENSEMBLE DE LOGEMENTS COLLECTIFS ( LOT 3 )<br>PCVD EST - 30 rue Pierre Berégovoy 92110 CLICHY   | FACADE DD ARRIERE RUE VALITON |
| Echelle<br>1:250   | Date :<br>02/10/2024          |
| Phase<br>PC   |                               |
| N°<br>PC5_3.5   |                               |
| Emetteur<br>ARC   |                               |
| Indice<br>0   |                               |


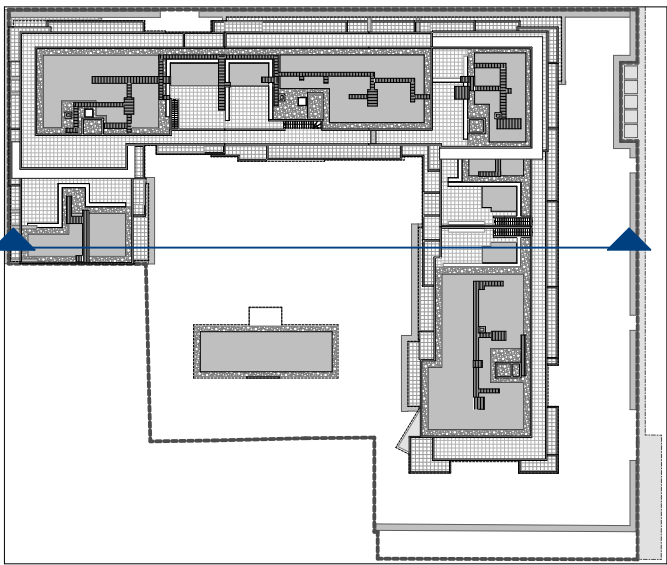

 
|   |                      |   |  |
|---|----------------------|---|--|
| Maitres d'ouvrage                                                                                                   |                      | SCCV CLICHY LOGEMENTS   |  |
| Maitrise d'œuvre   |                      | Architecte :<br>Payssagiste :<br>Bureau de contrôle :<br>BET tout corps d'état :<br>Economiste :<br>BET thermique :      |  |
| Architecte :<br>Payssagiste :<br>Bureau de contrôle :<br>BET tout corps d'état :<br>Economiste :<br>BET thermique : |                      | SNØHETTA Studio Paris<br>WALD PAYSAGISTE<br>QUALICONSULT<br>CET / B & C associés<br>B & C associés<br>POUGET CONSULTANTS |  |
|                                  |                      |   |  |
| CONSTRUCTION D'UN ENSEMBLE DE<br>LOGEMENTS COLLECTIFS ( LOT 3 )<br>PCVD EST - 30 rue Pierre Bérégovoy 92110 CLICHY  |                      | FACADE EE ARRIERE PARC                                                                                                   |  |
| Echelle<br>1:250   | Date :<br>02/10/2024 | <div></div>   |  |
| Phase<br>PC   |                      |   |  |
| N°<br>PC5_3.6   |                      |   |  |
| Emetteur<br>ARC   |                      |   |  |
| Indice<br>0   |                      |   |  |



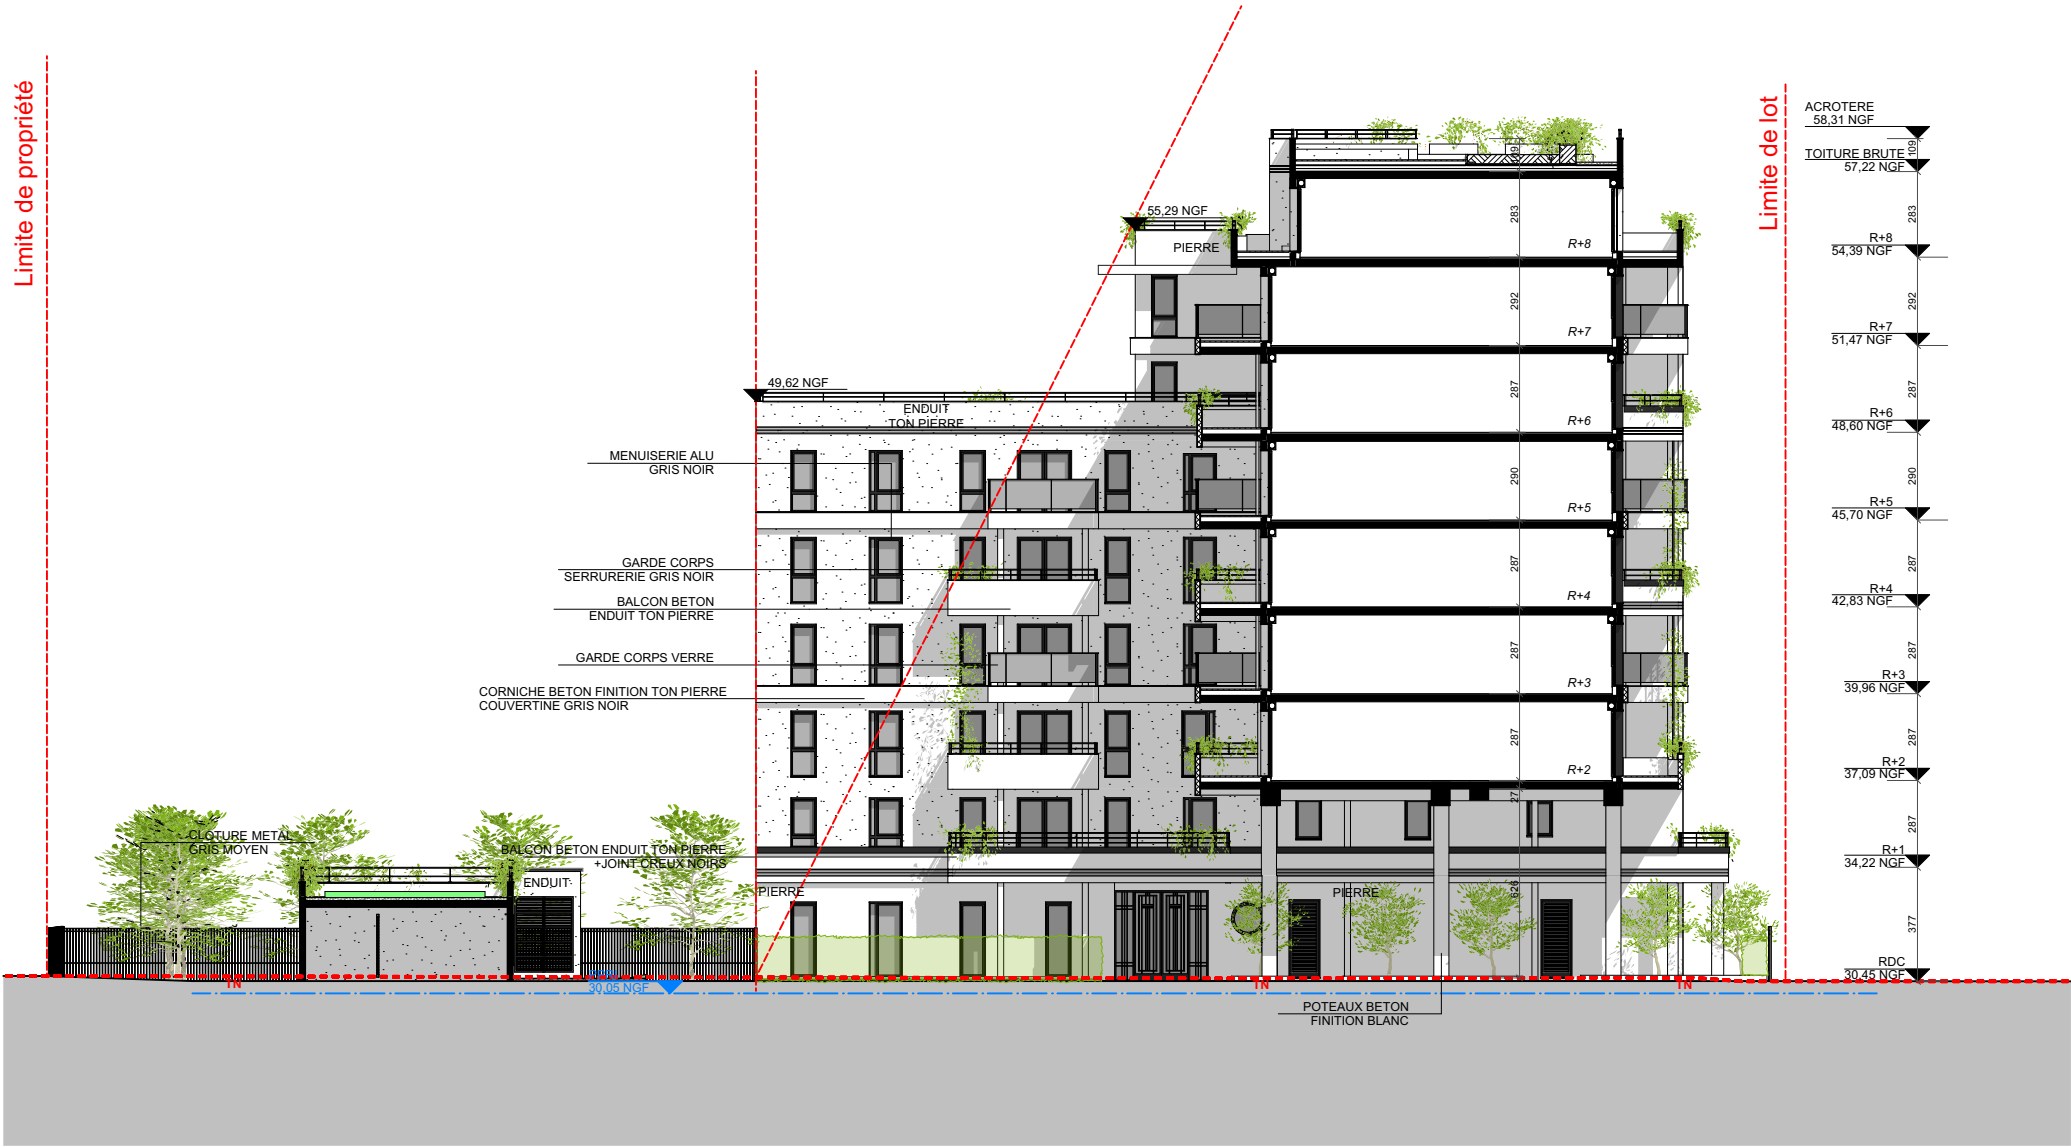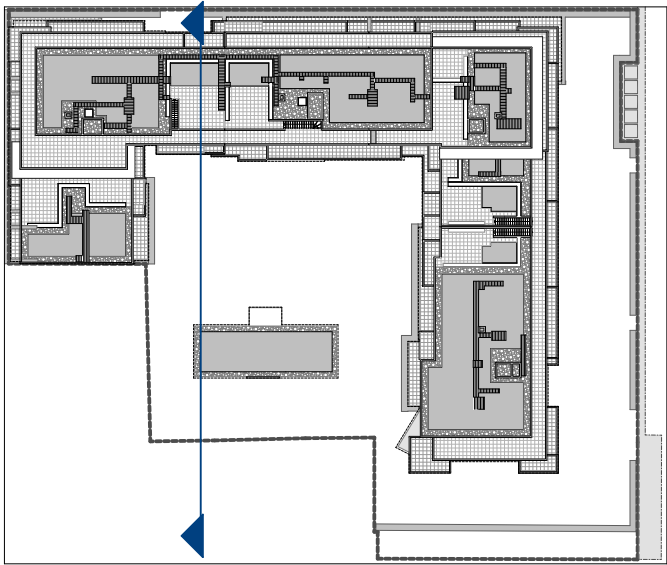

|   |                      |   |  |
|---|----------------------|---|--|
| Maitres d'ouvrage                                                                                                  |                      | SCCV CLICHY LOGEMENTS   |  |
| Maitrise d'œuvre                                                                                                   |                      | SNØHETTA Studio Paris<br>WALD PAYSAGISTE<br>QUALICONSULT<br>CET / B & C associés<br>B & C associés<br>POUGET CONSULTANTS |  |
| Architecte :<br>Paysagiste :<br>Bureau de contrôle :<br>BET tout corps d'état :<br>Economiste :<br>BET thermique : |                      |   |  |
| CONSTRUCTION D'UN ENSEMBLE DE<br>LOGEMENTS COLLECTIFS ( LOT 3 )<br>PCVD EST - 30 rue Pierre Bérégovoy 92110 CLICHY |                      | FACADE FF ARRIERE LOT 4                                                                                                  |  |
| Echelle<br>1:250                                                                                                   | Date :<br>02/10/2024 | Phase<br>PC   |  |
| N°<br>PC5_3.7   |                      | Emetteur<br>ARC   |  |
| Indice<br>0   |                      |   |  |

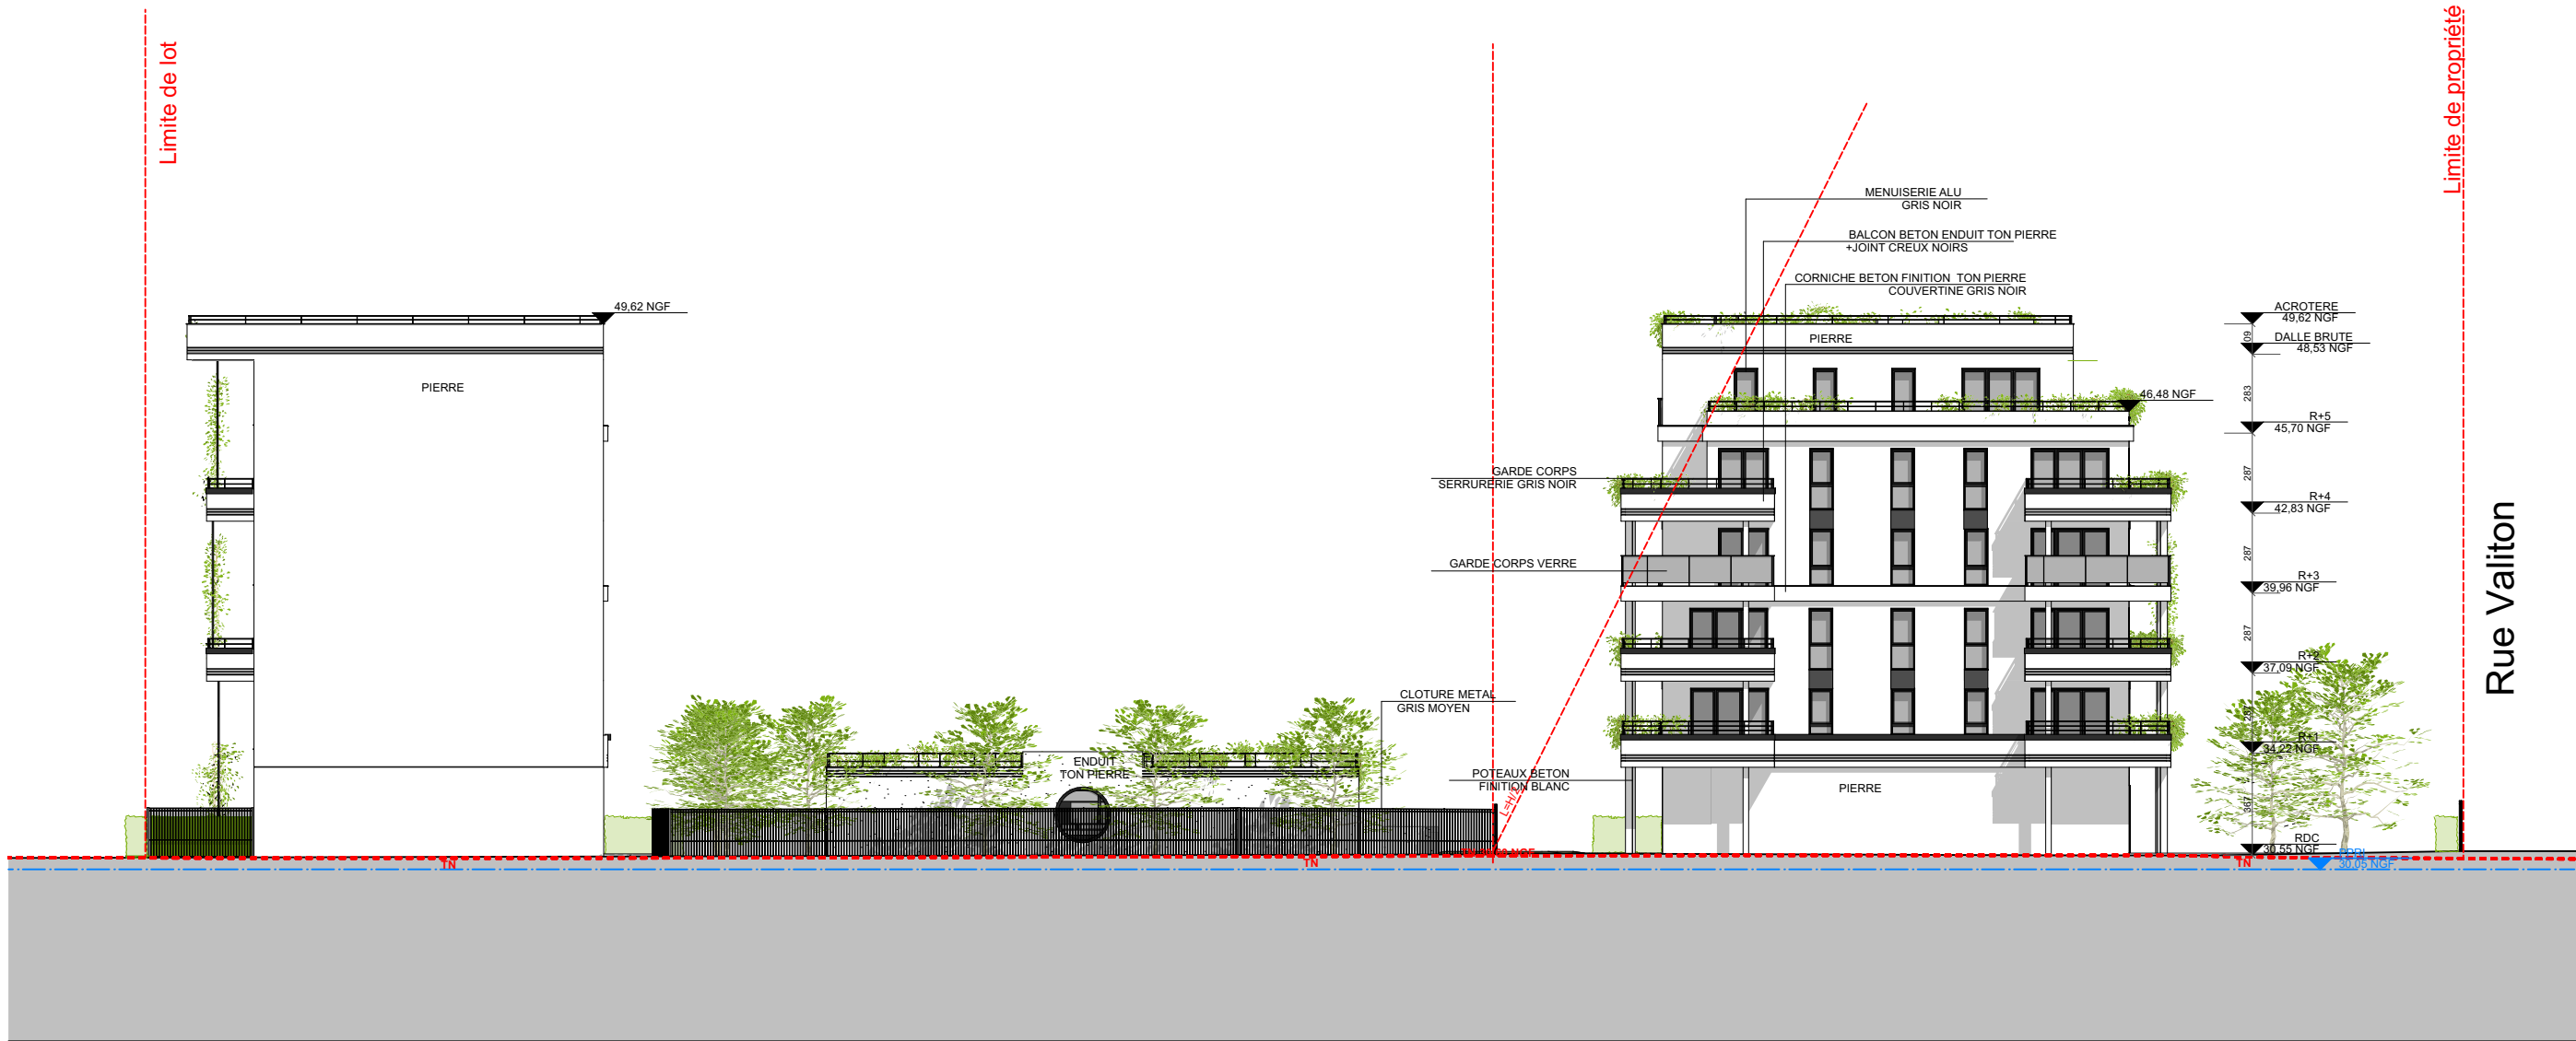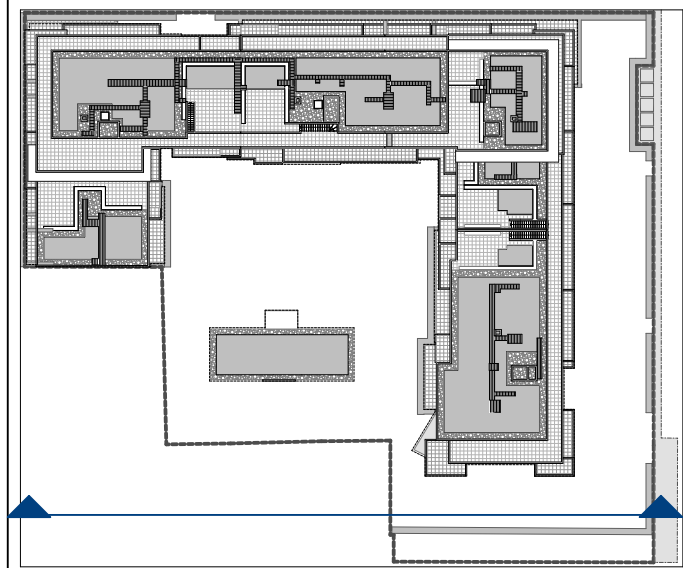

|                      |  |   |  |
|----------------------|--|---|--|
| Maitres d'ouvrage    |  | SCCV CLICHY LOGEMENTS   |  |
| Maitrise d'œuvre     |  | Architecte : <b>SNØHETTA Studio Paris</b><br>Paysagiste : <b>WALD PAYSAGISTE</b><br>Bureau de contrôle : <b>QUALICONSULT</b><br>BET tout corps d'état : <b>CET / B &amp; C associés</b><br>Economiste : <b>B &amp; C associés</b><br>BET thermique : <b>POUGET CONSULTANTS</b> |  |
|                      |  |   |  |
| Echelle<br>1:250     |  | CONSTRUCTION D'UN ENSEMBLE DE<br>LOGEMENTS COLLECTIFS ( LOT 3 )<br>PCVD EST - 30 rue Pierre Bérégovoy 92110 CLICHY   |  |
| Date :<br>02/10/2024 |  | FACADE GG JARDIN ARRIERE PIGNONS   |  |
| Phase<br>PC          |  |   |  |
| N°<br>PC5_3.8        |  |   |  |
| Emetteur<br>ARC      |  |   |  |
| Indice<br>0          |  |   |  |