


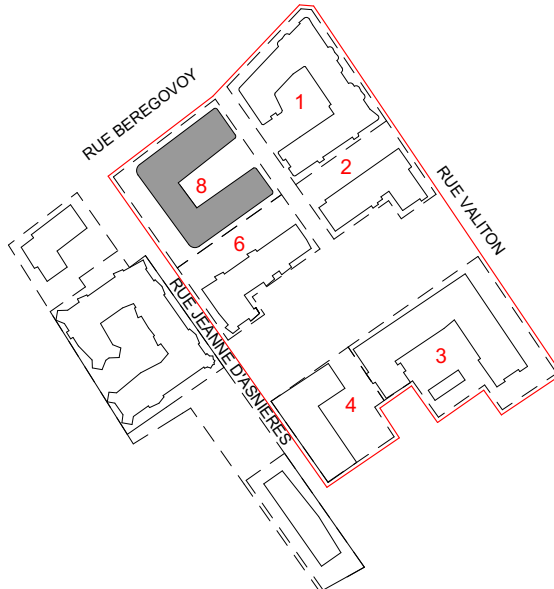
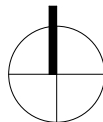


	Projet : CONTRUCTION D'UN ENSEMBLE DE LOGEMENTS COLLECTIFS PCVD EST - 30 Rue Pierre Bérégovoy 92110 CLICHY				
	Maitre d'ouvrage : SCCV CLICHY LOGEMENTS 50 Cours de L'île Seguin 92100 BOULONGNE-BILLANCOURT				
	Bureau de contrôle : QUALICONSULT 1 bis rue du Petit Clamart Velizy Plus Bâtiment E 78140 VELIZY VILLACOUBLAY				
	Equipe maîtrise d'œuvre : Architecte : SNØHETTA 19 rue de Cléry 75002 PARIS Tél : +33 1 84 79 78 60 Architecte : DGM 74, rue Rivay 92300 LEVALLOIS Tél: +33 1 41 38 07 70 BET tous corps d'état : CET Ingénierie 23 quai Alfred Sisley 92390 VILLENEUVE-LA-GARENNE Tél : +33 1 46 85 86 87 Economiste : VPEAS 80 Rue du Faubourg Saint-Denis 75010 PARIS Tél : +33 1 42 29 70 02 Economiste : B & C associés 7 rue de la 1er Division Française Libre 94160 SAINT MANDE Tél: + 33 6 20 85 30 79 BET thermique : POUGET CONSULTANTS 81 Rue Marcadet 75018 PARIS Tél : +33 1 42 59 53 64 Paysagiste : WALD 22 rue de Chabrol 75010 PARIS				
					
Titre : PCVD EST - LOT 8_FACADES ET TOITURES					
Phase	N° Pièces cerfa	Emetteur	Ind	Date :	Echelle :
PC	PC5_8	ARC	0	octobre 2024	

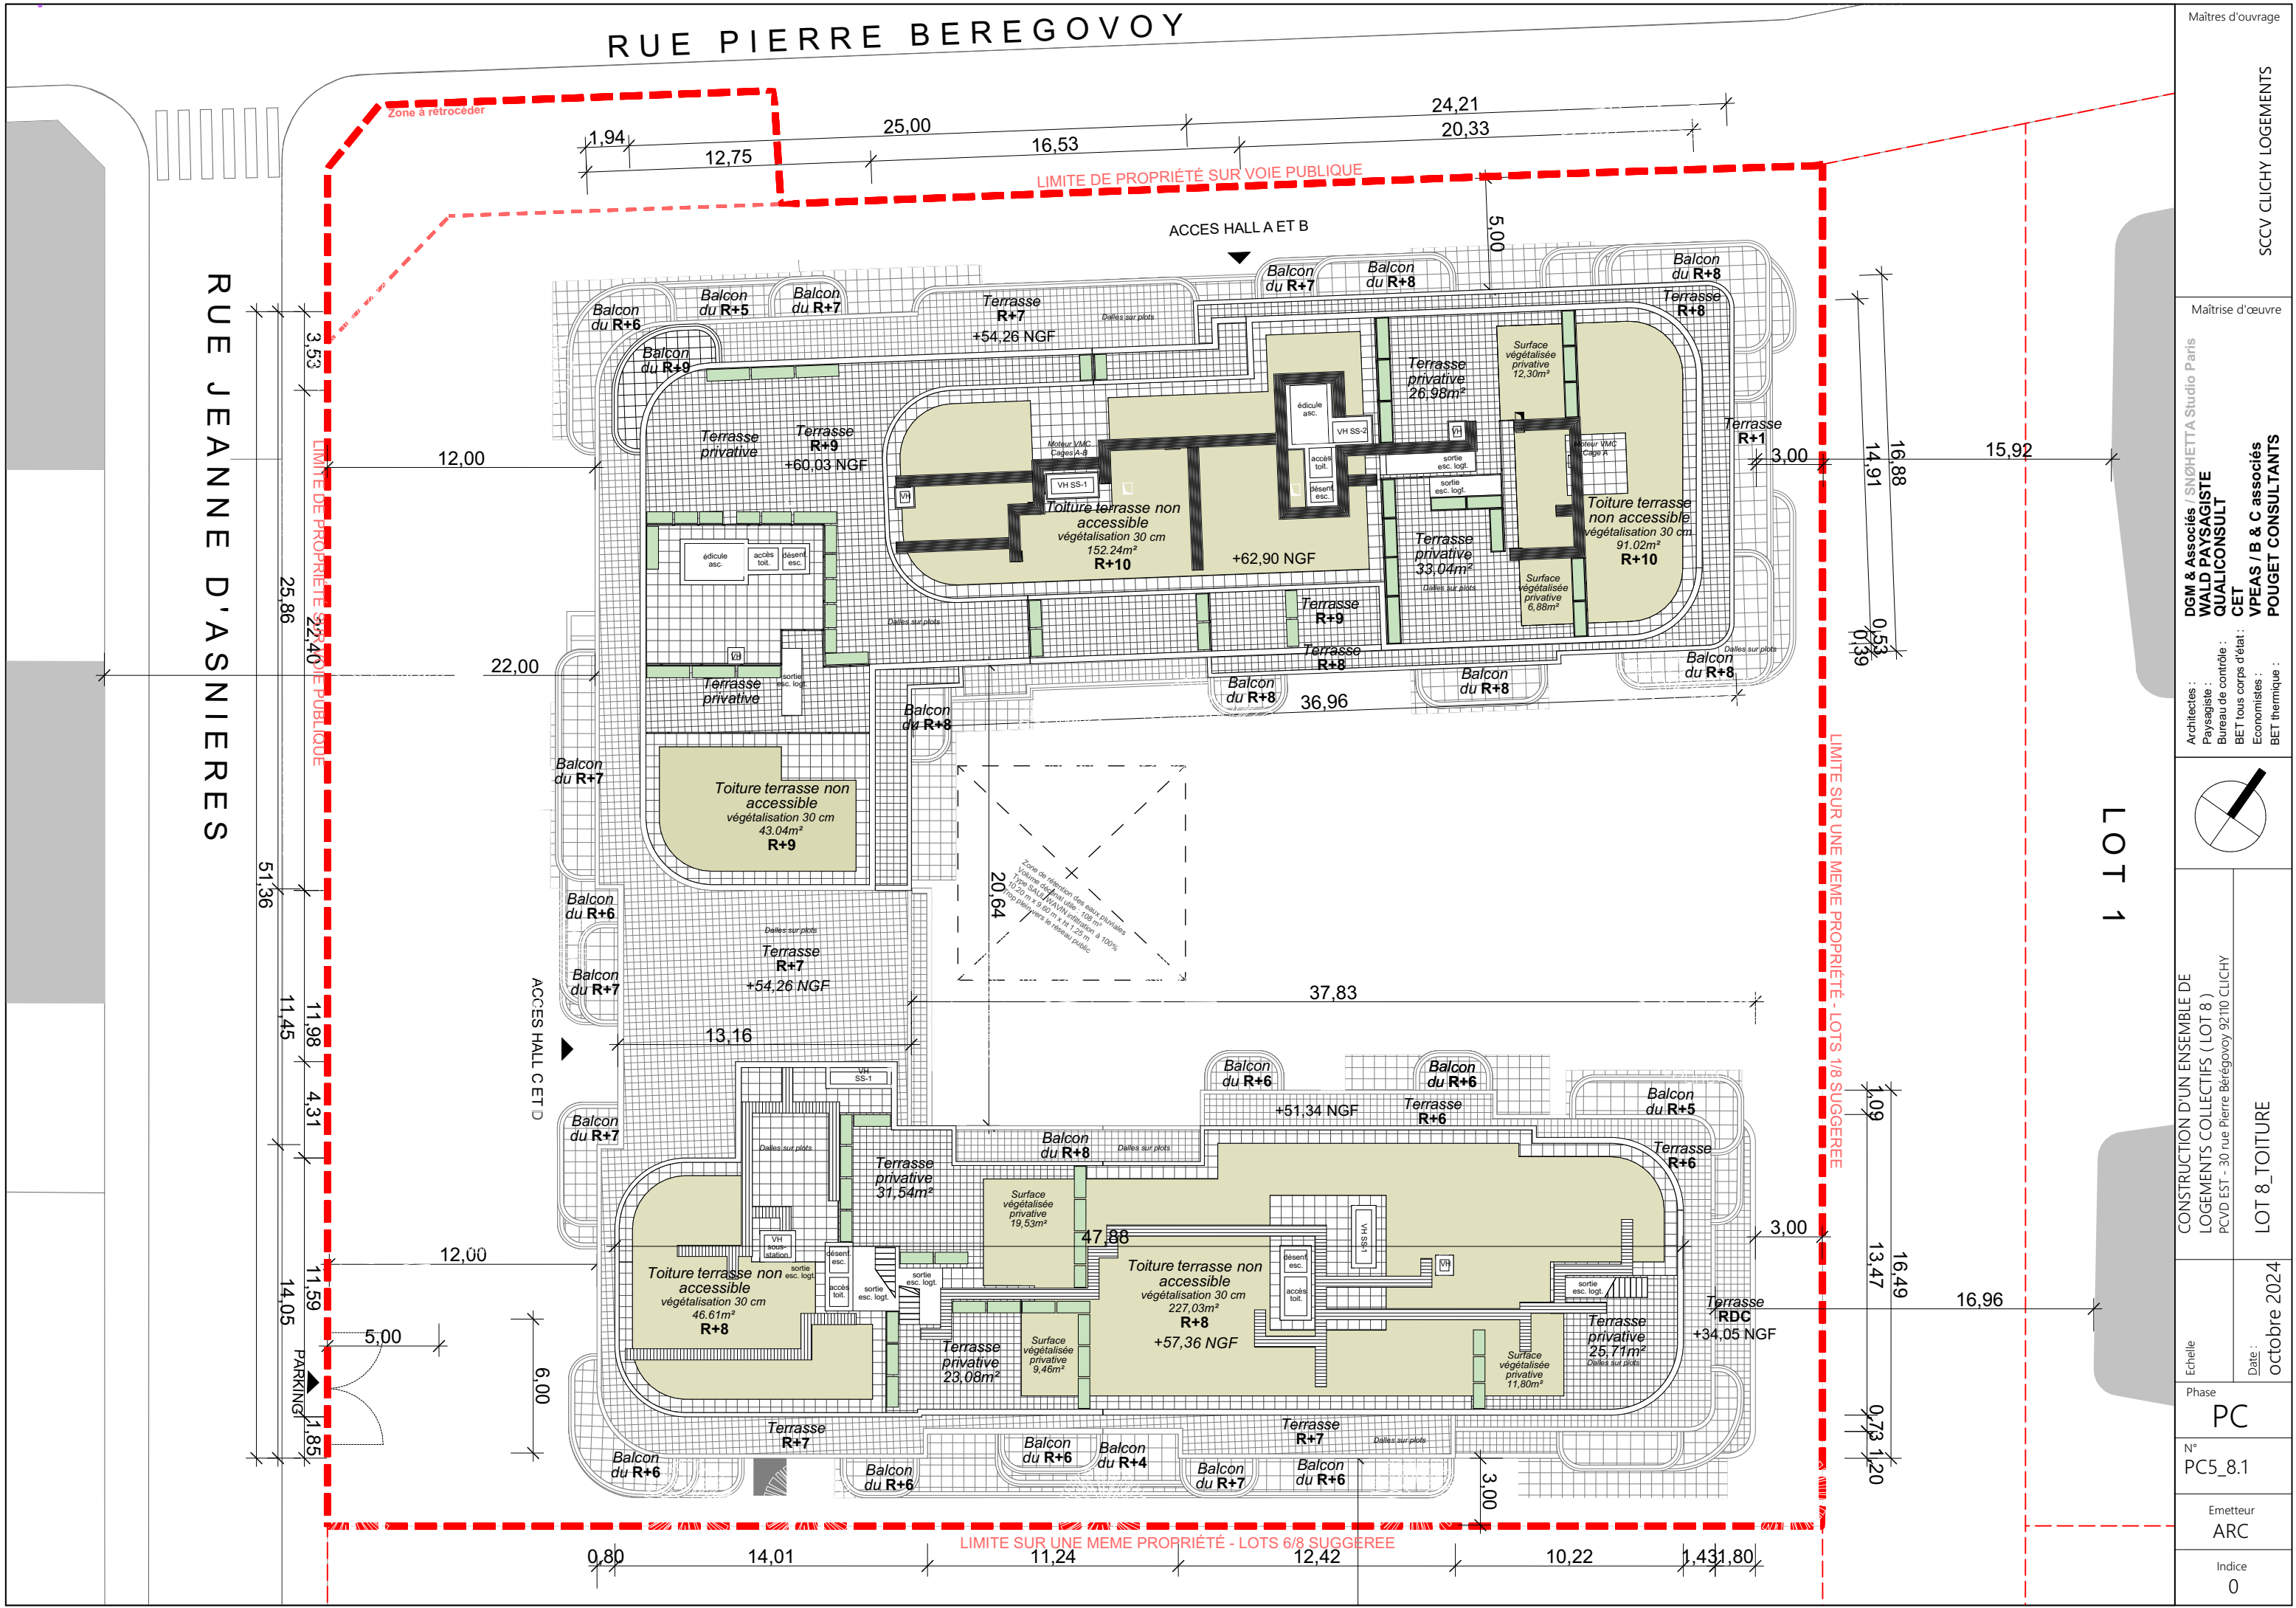


Maitres d'ouvrage SCCV CLICHY LOGEMENTS	
Maîtrise d'œuvre DGM & Associés / SNØHETTA Studio Paris WALD PAYSAGISTE QUALICONSULT CET VPEAS / B & C associés POUGET CONSULTANTS	
Architectes : Paysagiste : Bureau de contrôle : Economistes : BET thermique :	BET tous corps d'état :
CONSTRUCTION D'UN ENSEMBLE DE LOGEMENTS COLLECTIFS (LOT 8) PCVD EST - 30 rue Pierre Bérégovoy 92110 CLICHY	
Echelle	Date : octobre 2020
Phase	PC
N°	PC5_8.1
Emetteur	ARC
Indice	0

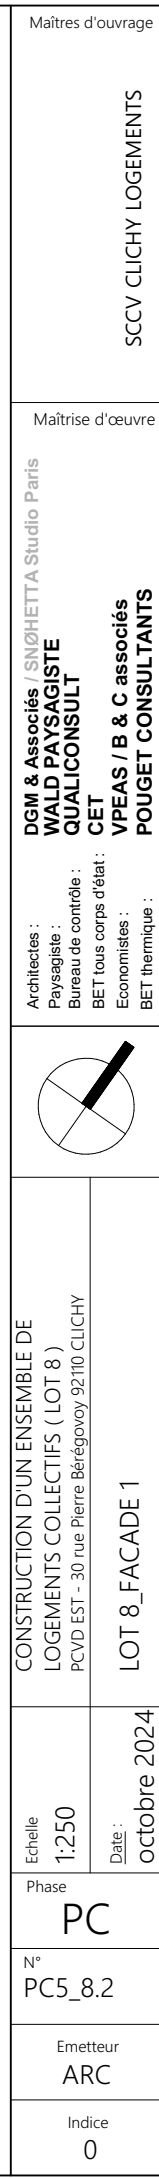

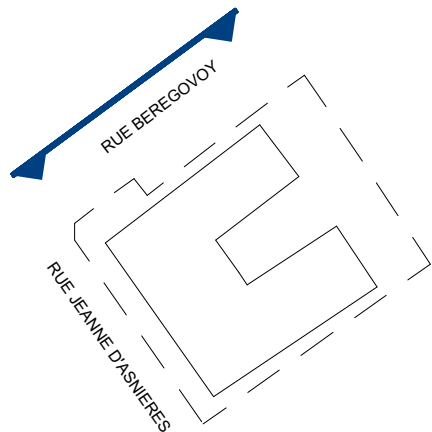

Maitres d'ouvrage
SCCV CLICHY LOGEMENTS

Maitrise d'œuvre
DGM & Associés / SNØHETTA Studio Paris
WALD PAYSAGISTE
QUALICONSLT
CET
VPEAS / B & C associés
POUGET CONSULTANTS

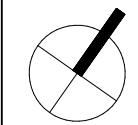

CONSTRUCTION D'UN ENSEMBLE DE
LOGEMENTS COLLECTIFS (LOT 8)
PCVD EST - 30 rue Pierre Berégovoy 92110 CLICHY
LOT 8_FACADE 2



Echelle
1:250
Date :
octobre 2024

Phase
PC



N°
PC5_8.3

Emetteur
ARC



Indice
0

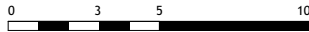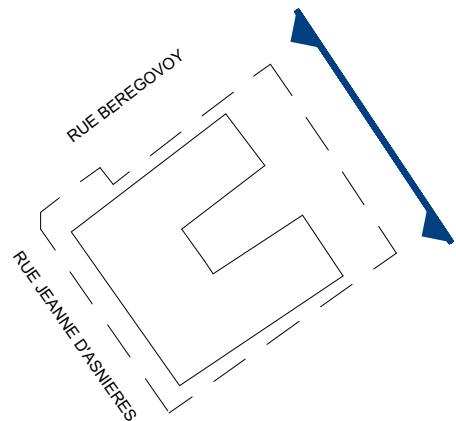




Maîtrise d'ouvrage		SCCV CLICHY LOGEMENTS	
Maîtrise d'œuvre		DGM & Associés / SNØHETTA Studio Paris	
Architectes :		WALD PAYSAGISTE	
Paysagiste :		QUALICONSLT	
Bureau de contrôle :		CET	
BET tous corps d'état :		VPEAS / B & C associés	
Economistes :		POUGET CONSULTANTS	
BET thermique :			
CONSTRUCTION D'UN ENSEMBLE DE LOGEMENTS COLLECTIFS (LOT 8)		LOT 8_FACADE 3	
PCVD EST - 30 rue Pierre Berégovoy 92110 CLICHY			
Echelle 1:250		Date : octobre 2024	
Phase		PC	
N°		PC5_8.4	
Emetteur		ARC	
Indice		0	

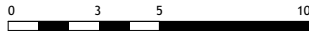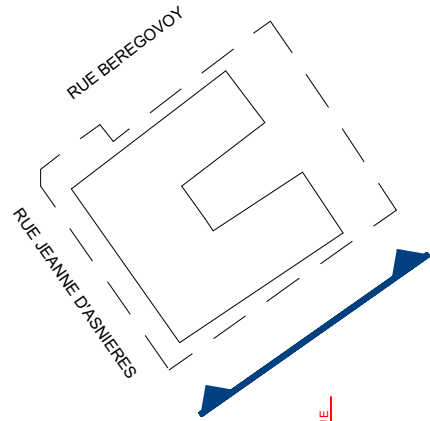

Maîtrise d'ouvrage		SCCV CLICHY LOGEMENTS	
Maîtrise d'œuvre		DGM & Associés / SNØHETTA Studio Paris WALD PAYSAGISTE QUALICONSULT CET VPEAS / B & C associés POUGET CONSULTANTS	
Architectes : Paysagiste : Bureau de contrôle : BET tous corps d'état : Economistes : BET thermique :			
CONSTRUCTION D'UN ENSEMBLE DE LOGEMENTS COLLECTIFS (LOT 8) PCVD EST - 30 rue Pierre Bérégovoy 92110 CLICHY		LOT 8_FACADE 4	
Echelle	Date : octobre 2024	Phase PC	
N° PC5_8.5		Emetteur ARC	
Indice 0			

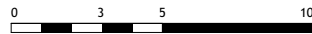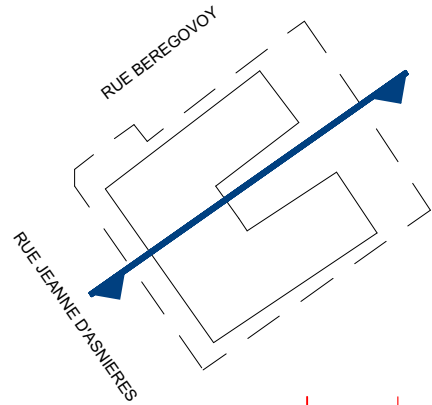

Maîtrise d'ouvrage		SCCV CLICHY LOGEMENTS	
Maîtrise d'œuvre		DGM & Associés / SNØHETTA Studio Paris WALD PAYSAGISTE QUALICONSULT CET VPEAS / B & C associés POUGET CONSULTANTS	
Architectes : Paysagiste : Bureau de contrôle : BET tous corps d'état : Economistes : BET thermique :			
CONSTRUCTION D'UN ENSEMBLE DE LOGEMENTS COLLECTIFS (LOT 8) PCVD EST - 30 rue Pierre Bérégovoy 92110 CLICHY		LOT 8_FACADE 5	
Echelle	Date : octobre 2024	Phase PC	
N° PC5_8.6		Emetteur ARC	
Indice 0			

 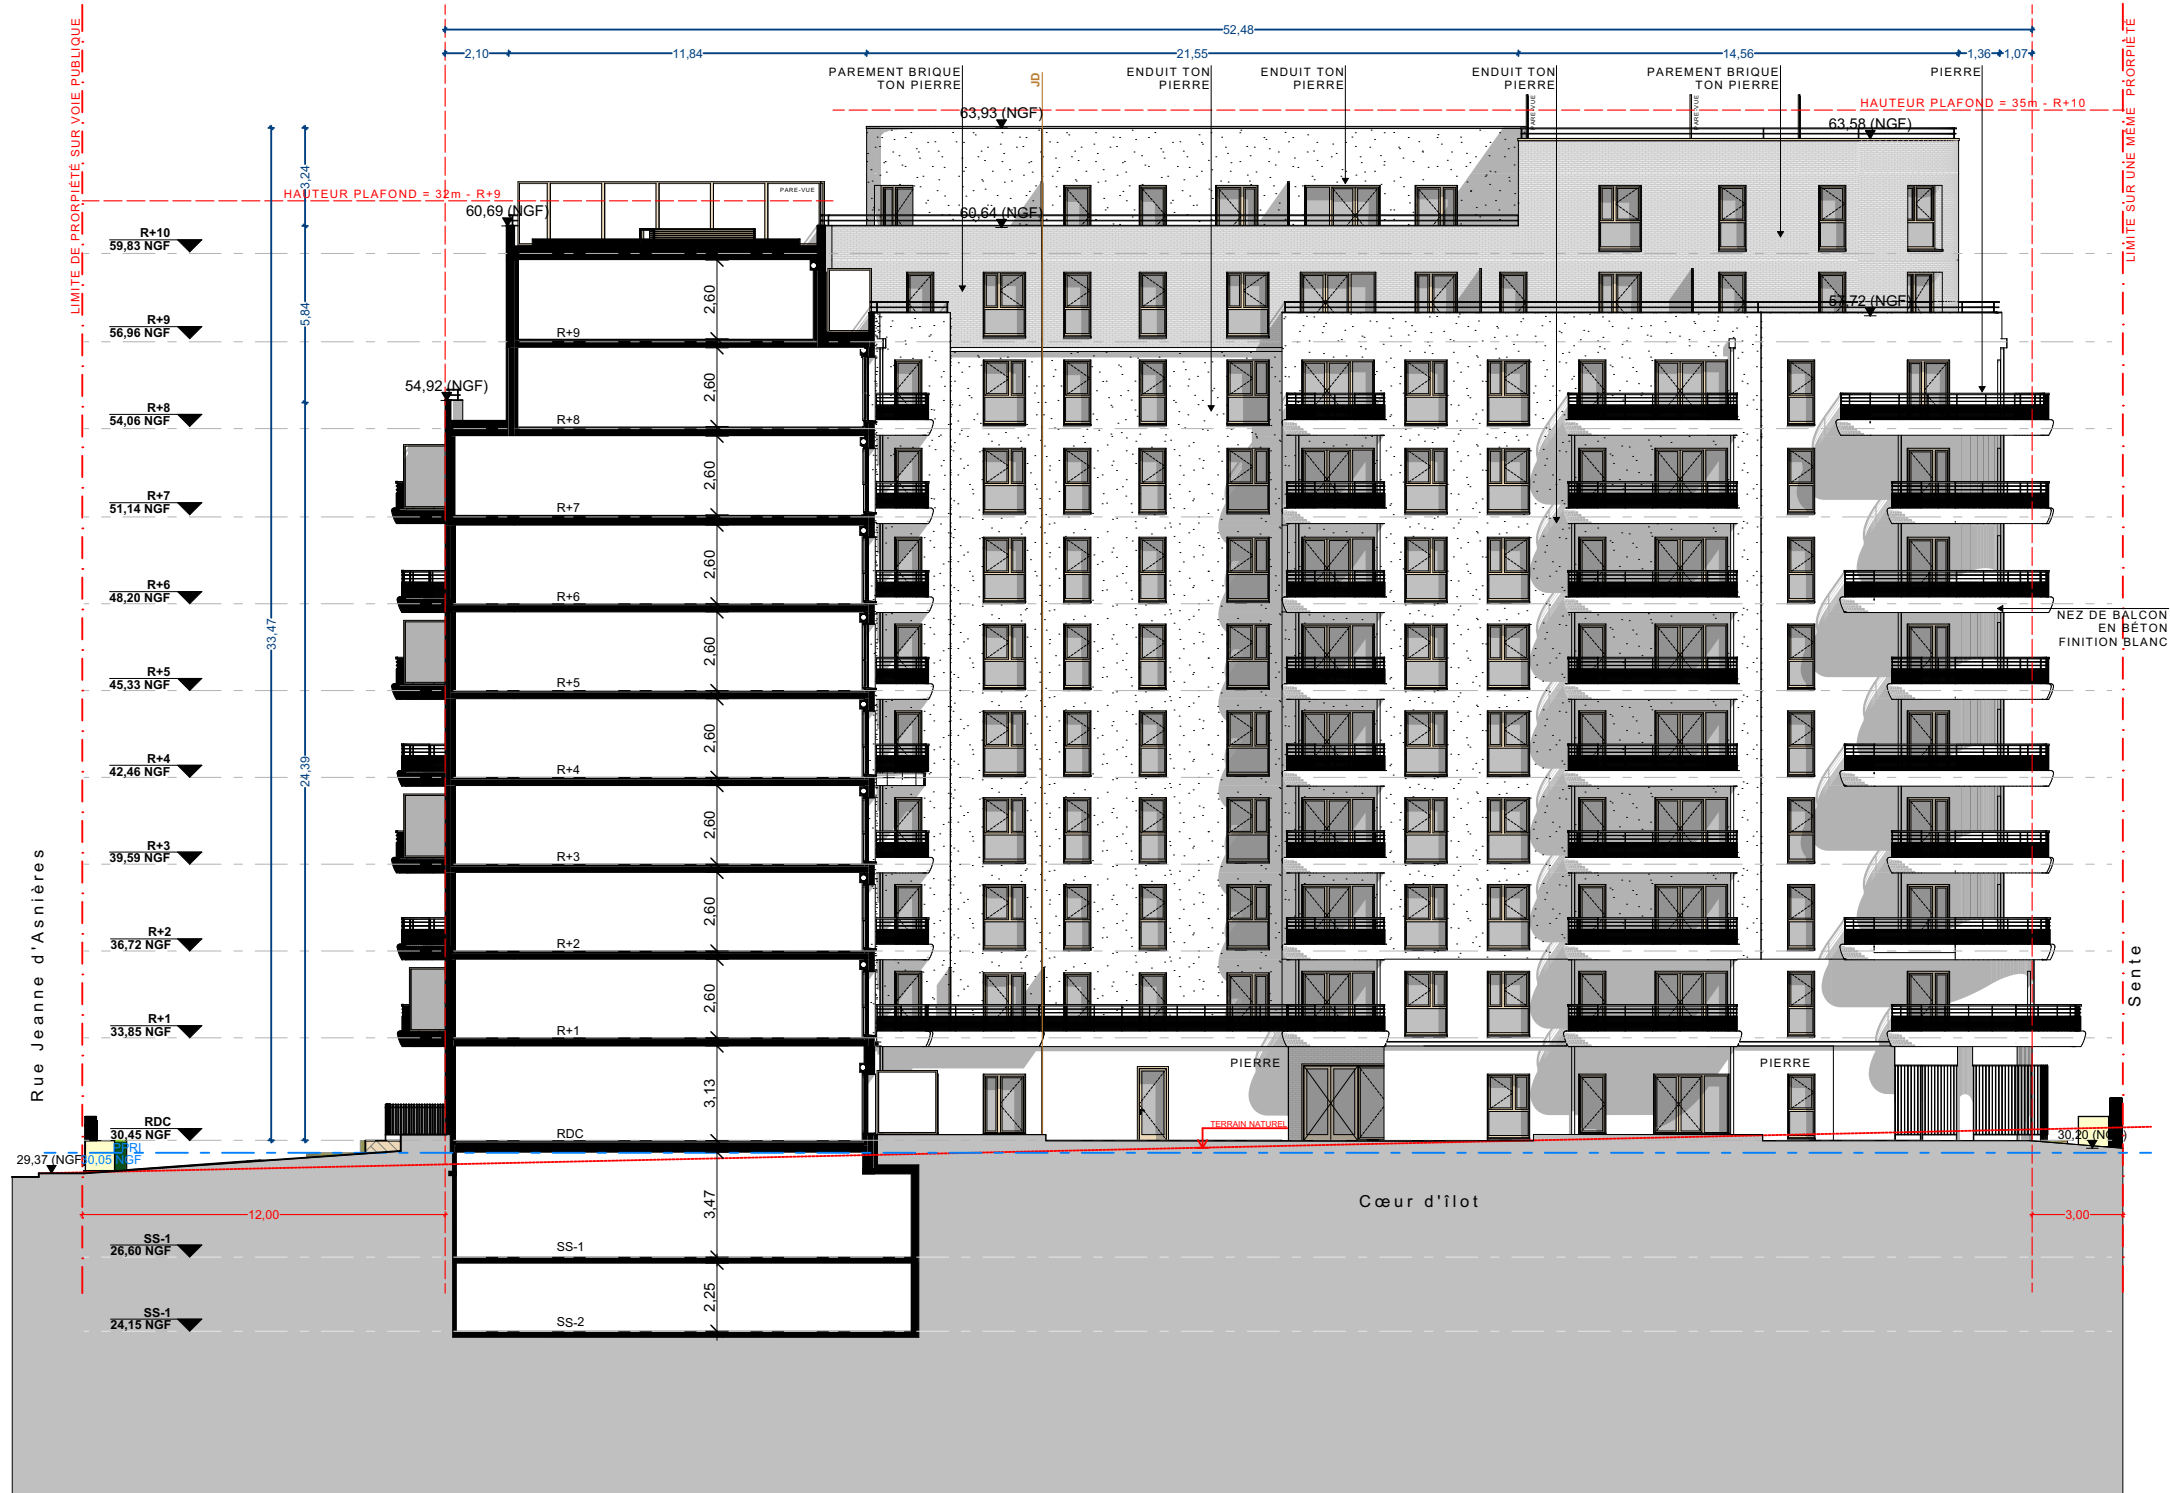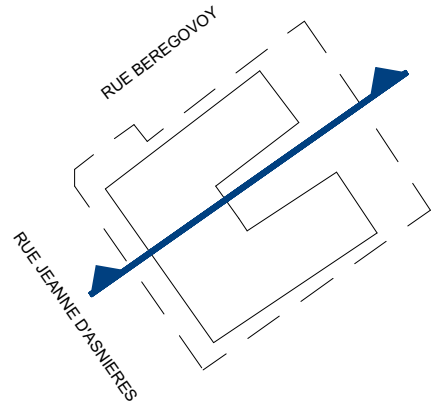

Maitres d'ouvrage		SCCV CLICHY LOGEMENTS	
Maitrise d'œuvre		DGM & Associés / SNØHETTA Studio Paris	
Architectes :		WALD PAYSAGISTE	
Paysagiste :		QUALICONSLT	
Bureau de contrôle :		CET	
BET tous corps d'état :		VPEAS / B & C associés	
Economistes :		POUGET CONSULTANTS	
BET thermique :			
CONSTRUCTION D'UN ENSEMBLE DE LOGEMENTS COLLECTIFS (LOT 8)		LOT 8_FACADE 6	
PCVD EST - 30 rue Pierre Bérégovoy 92110 CLICHY		octobre 2024	
Echelle		Phase	
		PC	
N°		PC5_8.7	
Emetteur		ARC	
Indice		0	