5 FACADES SUR PARC
Ech : 1 : 500

2 FACADES SUR RUE PIERRE BEREGOVOY
Ech : 1 : 500

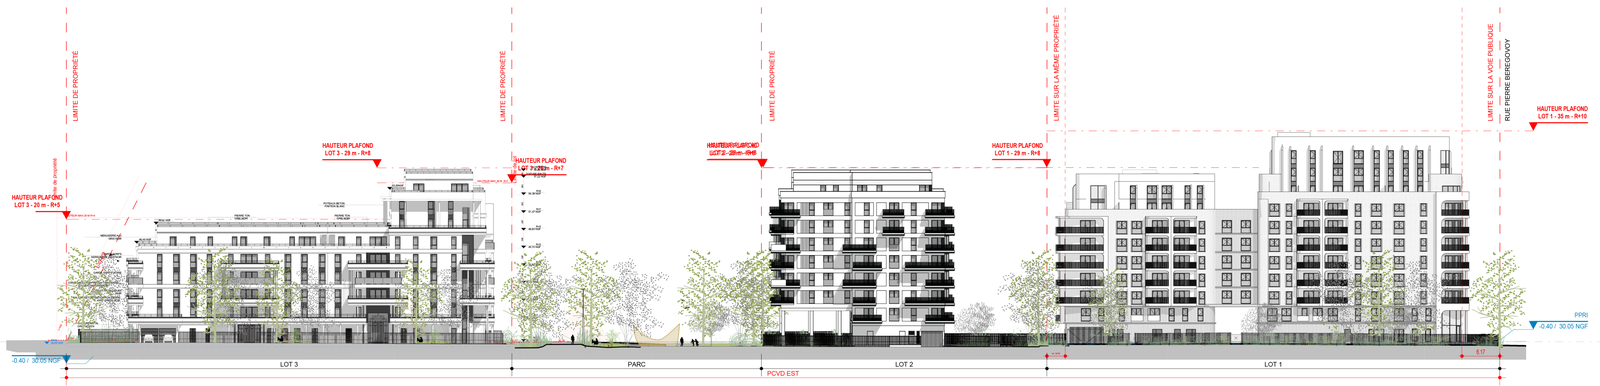

1 FACADES SUR RUE VALITON
Ech : 1 : 500

Niveau TOPO
+30.45

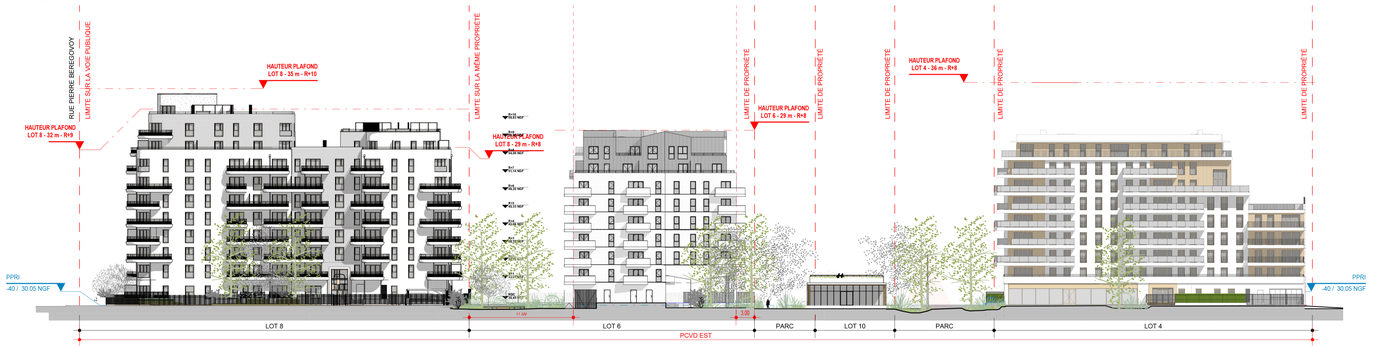

3 FACADES SUR RUE JEANNE D'ASNIERES
Ech : 1 : 500

4 FACADES SUR PARC
Ech : 1 : 500

0 10 30 50 100

Projet :
CONSTRUCTION D'UN ENSEMBLE DE LOGEMENTS COLLECTIFS
PCVD EST 53 Rue Pierre Beregovoy 92110 CLICHY

Maître d'ouvrage :
SCCV CLICHY LOGEMENTS
50 Cours de L'Ile Seguin
92100
BOULOGNE-BILLANCOURT

Bureau de contrôle :
QUALICONSULT
1 bis rue du Petit Clamart Velizy Plus
Bâtiment E
78140 VELIZY VILLACOUBLAY

Equipe maîtrise d'oeuvre :
Architecte :
SNØHETTA
19 rue de Cléry
75002 PARIS
Tél : +33 1 84 79 78 60

Architecte :
DGM
74 rue Rivay
92300 LEVALLOIS
Tél: +33 1 41 38 07 70

BET tout corps d'état :
CET Ingénierie
23 quai Alfred Sisley
92390 VILLENEUVE-LA-GARENNE
Tél : +33 1 46 85 86 87

BET Fluides LOT4:
MCI
81 route Nationale
69891 PUSIGNAN CEDE
Tél: +33 1 41 83 37 33

BET Structure LOT4:
GRIVEAU
40 rue du Professeur Gosset
75018 PARIS
Tél: +33 1 42 52 96 43

BET Structure LOT4:
GRIVEAU
40 rue du Professeur Gosset
75018 PARIS
Tél: +33 1 42 52 96 43

BET VRD:
BERIM
51 rue Paul Meurice
75020 PARIS
Tél: +33 1 41 83 37 33

Economiste :
VPEAS
80 Rue du Faubourg Saint-Denis
75010 PARIS
Tél : +33 1 42 29 70 02

Economiste LOT4 :
B & C associés
7 rue de la 1er Division Française Libre
94160 SAINT MANDE
Tél: + 33 6 20 85 30 79

BET thermique :
POUGET CONSULTANTS
81 Rue Marcadet
75018 PARIS
Tél : +33 1 42 59 53 64

Paysagiste :
WALD
22 rue de Chabrol
75010 PARIS

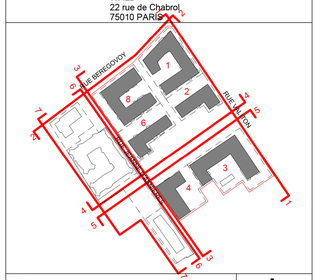

Titre :
PCVD EST - FACADES GENERALES

Phase	N° Pièces cerfa	Emetteur	Ind	Date :	Echelle :
PC	PC5__0.1	SNO	0	Oct 2024	1 : 500