




Projet : BIC - PROJET D'AMENAGEMENT PCVD EST Rue Pierre Bérégovoy 92110 CLICHY			
Maitre d'ouvrage :		SCCV CLICHY LOGEMENTS 50, cours de l'île Seguin 92100 Boulogne-Billancourt	
Bureau de contrôle :		QUALICONSLT 1 bis rue du Petit Clamart Velisy Plus Bâtiment E 78140 VELISY VILLACOUBLAY	
Equipe maitrise d'oeuvre :			
Architecte :		SNØHETTA 19 rue de Cléry 75002 PARIS Tél : +33 1 84 79 78 60	
Architecte :		DGM & Associés 74, rue Rivay 92300 LEVALLOIS Tél : +33 1 41 38 07 70	
BET tout corps d'état :		CET Ingénierie 23 quai Alfred Sisley 92390 VILLENEUVE-LA-GARENNE Tél : +33 1 46 85 86 87	
Economiste :		VPEAS 80 Rue du Faubourg Saint-Denis 75010 PARIS Tél : +33 1 42 29 70 02	
Economiste :		B & C associés 7 rue de la 1er Division Française Libre 94160 SAINT MANDE Tél : +33 6 20 85 30 79	
BET thermique :		POUGET CONSULTANTS 81 Rue Marcadet 75018 PARIS Tél : +33 1 42 59 53 64	
Paysagiste :		WALD 22 rue de Chabrol 75010 PARIS	
			
Titre :		PLAN DES FACADES ET DES TOITURES	
Phase PC	N° Pièces cerfa PC5_2	Emetteur ARC	Ind 1
Date : 02/10/2024		Echelle :	

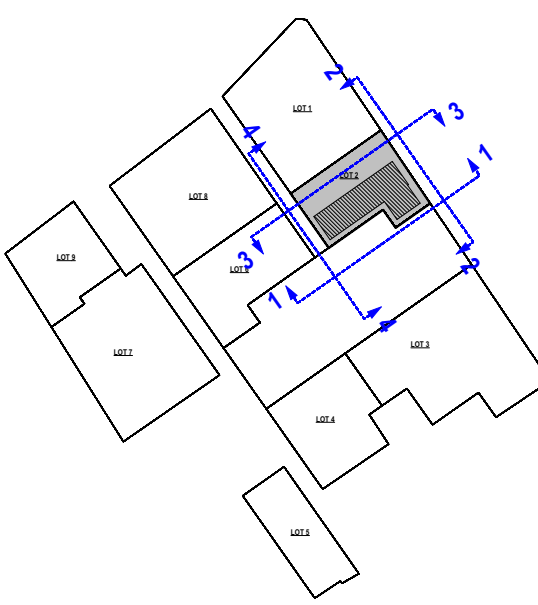

Maitre d'ouvrage		SCCV CLICHY LOGEMENTS	
Maitrise d'œuvre		SNØHETTA Studio Paris / DGM & Associés WALD PAYSAGISTE QUALICONSULT CET / B & C associés VPEAS POUGET CONSULTANTS	
Architecte : Paysagiste : Bureau de contrôle : Economiste : BET thermique :	BIC - PROJET D'AMENAGEMENT	FACADE 1	
Echelle 1:200, 1:4000	N°	PC	PC5_2.1
Phase	Date	02/10/2024	Emetteur ARC
			Indice 1

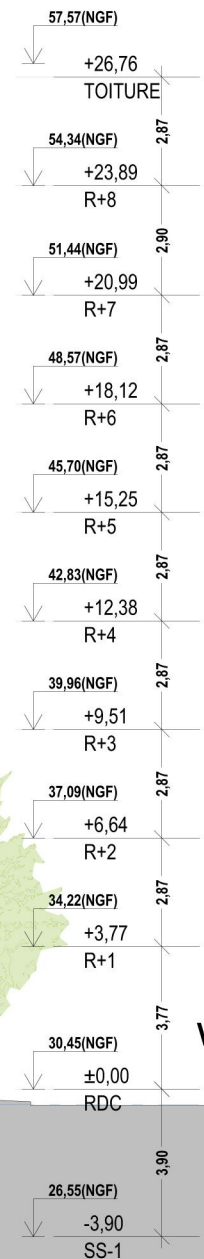


Maitre d'ouvrage		SCCV CLICHY LOGEMENTS	
Maitrise d'œuvre		SNØHETTA Studio Paris / DGM & Associés WALD PAYSAGISTE QUALICONSULT CET / B & C associés VPEAS POUGET CONSULTANTS	
Architecte :	Paysagiste :	Bureau de contrôle :	BET tout corps d'état :
			Economiste :
			BET thermique :
BIC - PROJET D'AMENAGEMENT		FACADE 2	
Echelle	1:200, 1:4000	Date	02/10/2024
Phase	PC		
N°	PC5_2.2		
Emetteur	ARC		
Indice	1		

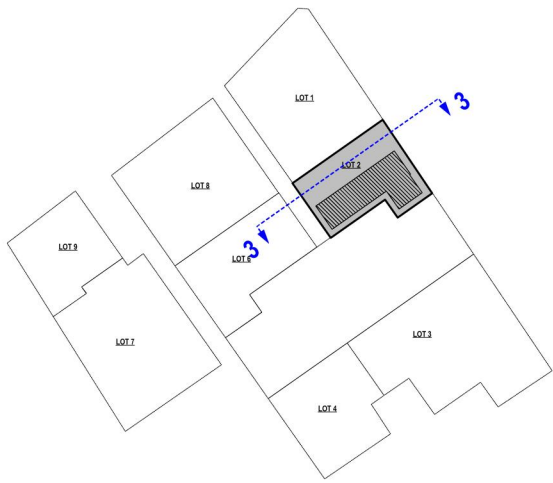

Limite de propriété

Limite de propriété

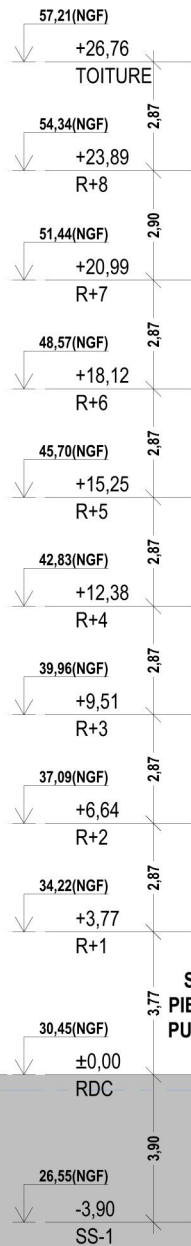

RUE
VALITON

30,10(NGF)
BAV

Parking en sous-sol

+30,05 (cote casier)

ACCÈS HALL B

- SENTE PIETONNE PRIVEE -

SENTE
PIETONNE
PUBLIQUE

Maitre d'ouvrage

SCCV CLICHY LOGEMENTS

Maitrise d'œuvre

SNØHETTA Studio Paris / DGM & Associés
WALD PAYSAGISTE
QUALICONSULT
CET / B & C associés
VPEAS
POUGET CONSULTANTS

Architecte :
Paysagiste :
Bureau de contrôle :
BET tout corps d'état :
Economiste :
BET thermique :

BIC - PROJET D'AMENAGEMENT

FACADE 3


Echelle
1:200, 1:4000
Date
02/10/2024

Phase
PC


N°
PC5_2.3

Emetteur
ARC

Indice
1

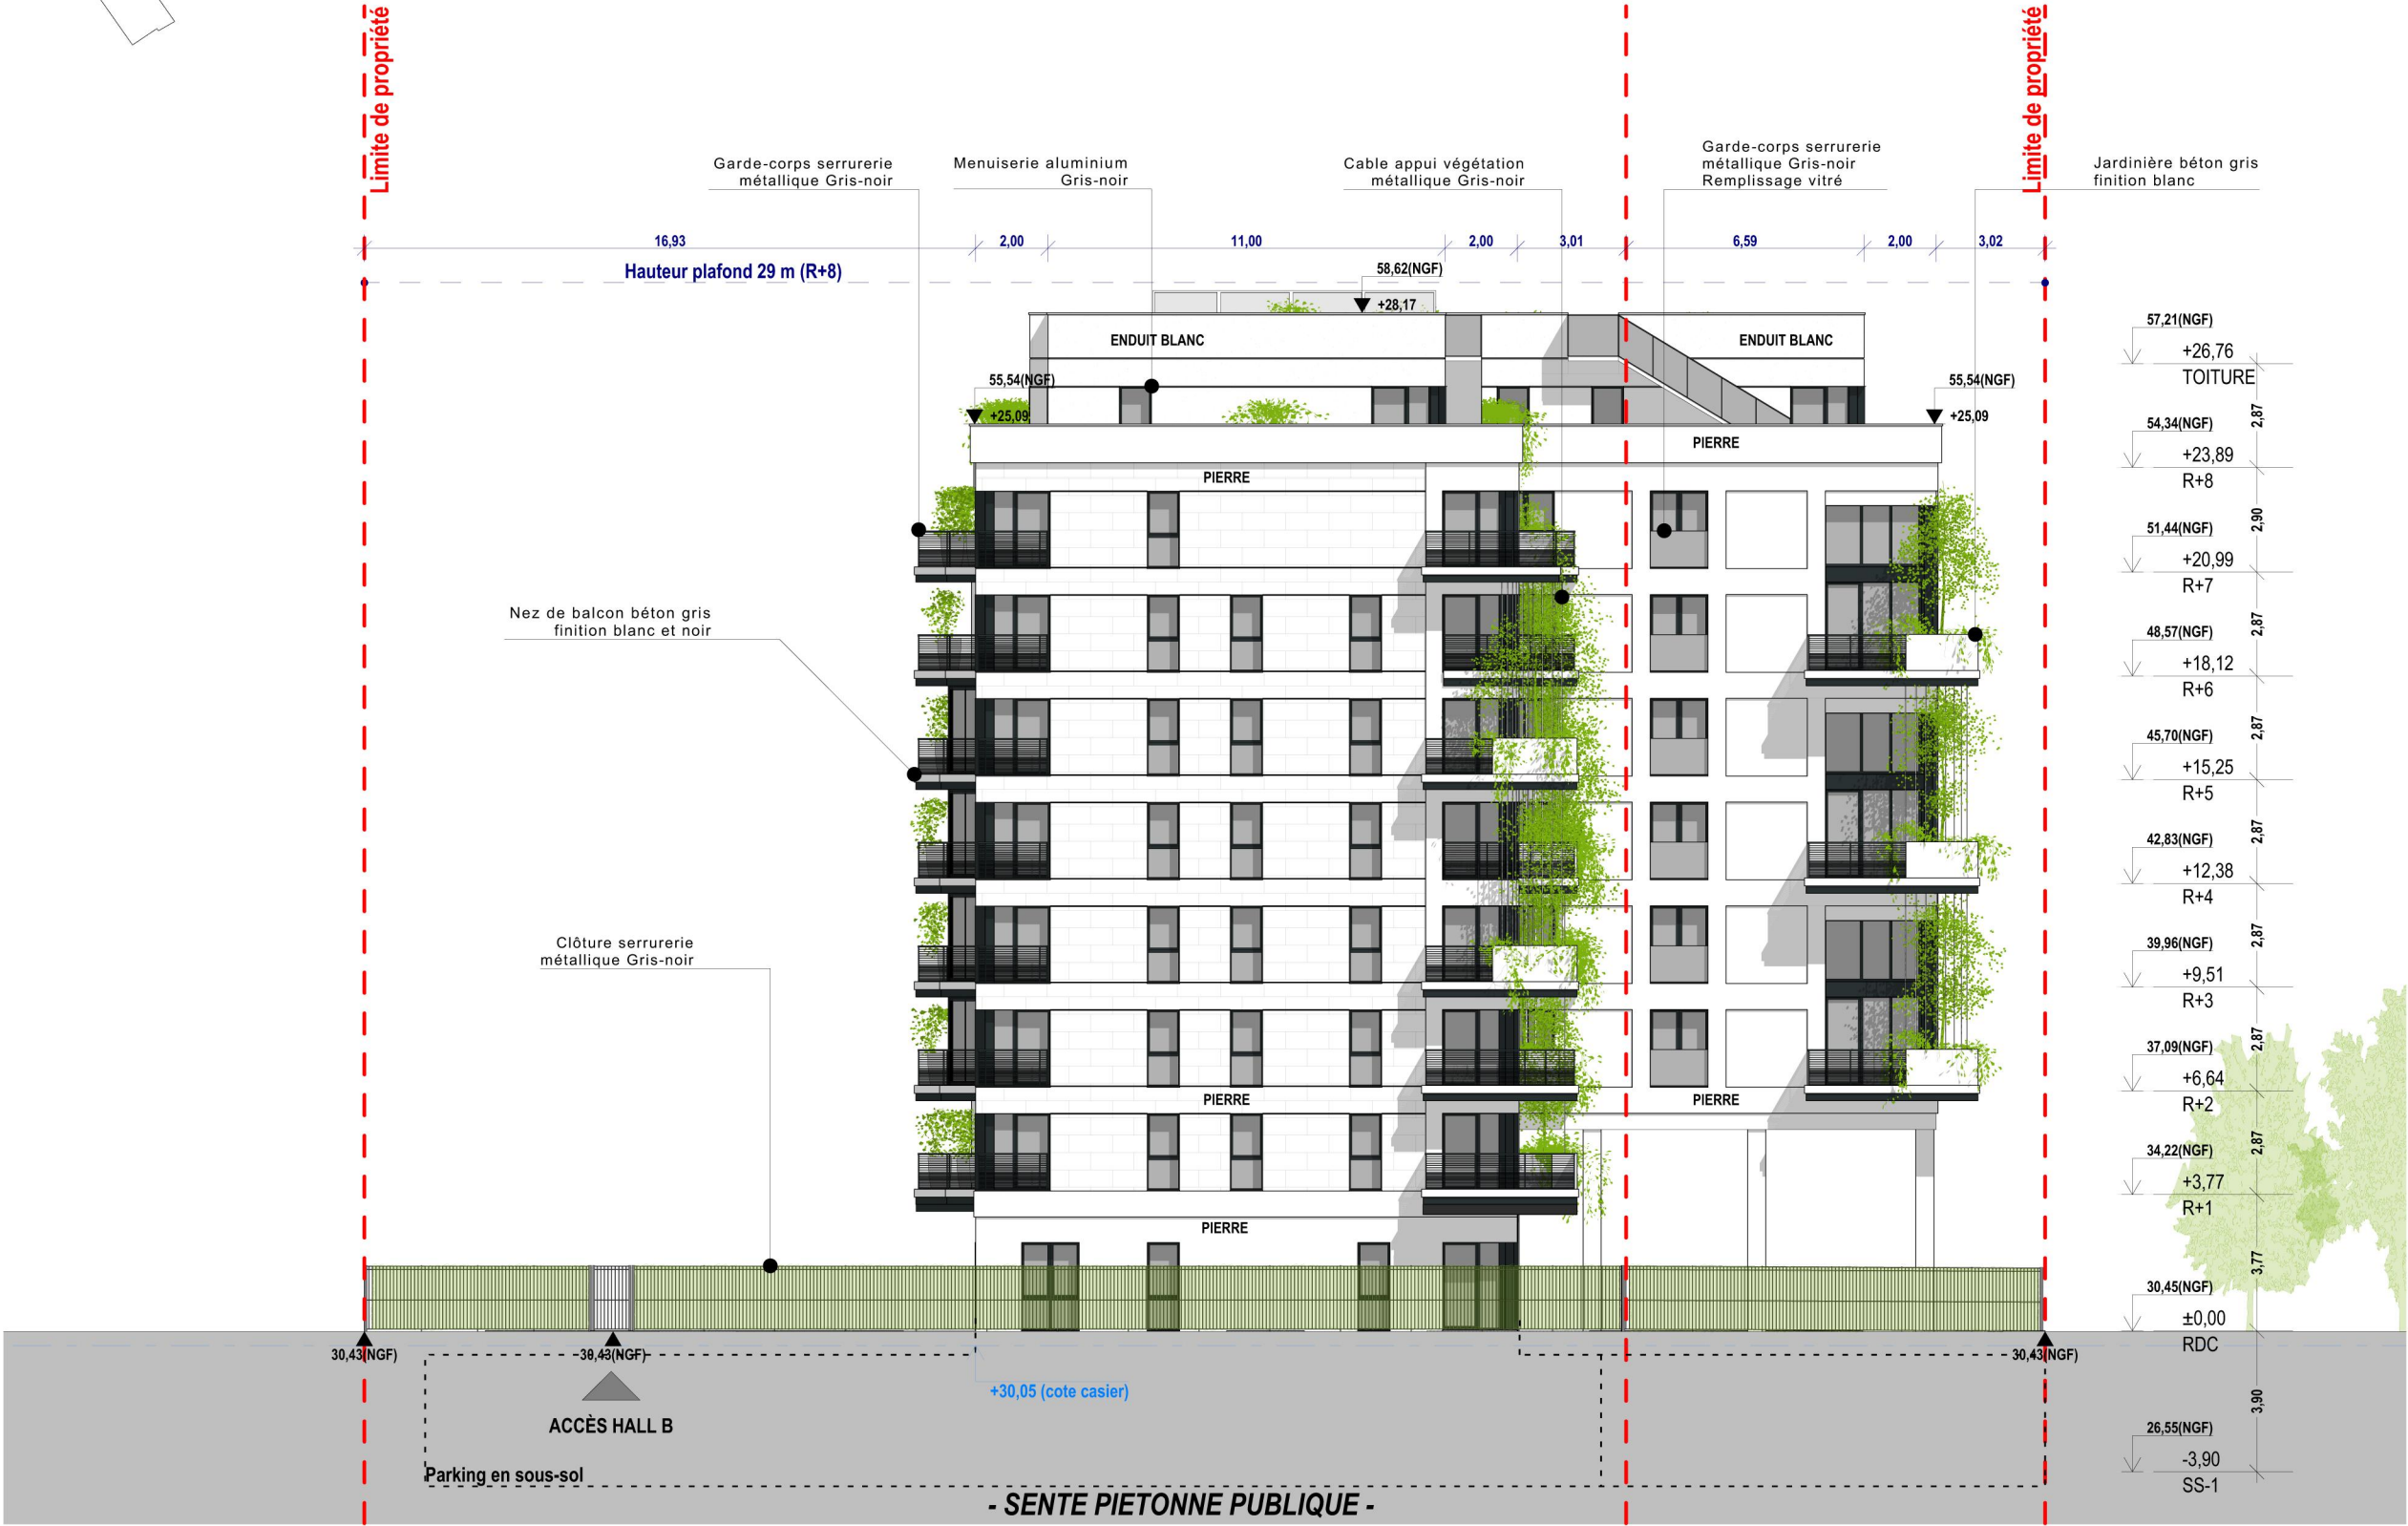

Maitre d'ouvrage		SCCV CLICHY LOGEMENTS	
Maitrise d'œuvre		SNØHETTA Studio Paris / DGM & Associés WALD PAYSAGISTE QUALICONSULT CET / B & C associés VPEAS POUGET CONSULTANTS	
Architecte :	Bureau de contrôle :		
Paysagiste :	BET tout corps d'état :		
Economiste :	BET thermique :		
BIC - PROJET D'AMENAGEMENT		FACADE 4	
Echelle	1:200, 1:4000	Date	02/10/2024
Phase	PC		
N°	PC5_2.4		
Emetteur	ARC		
Indice	1		

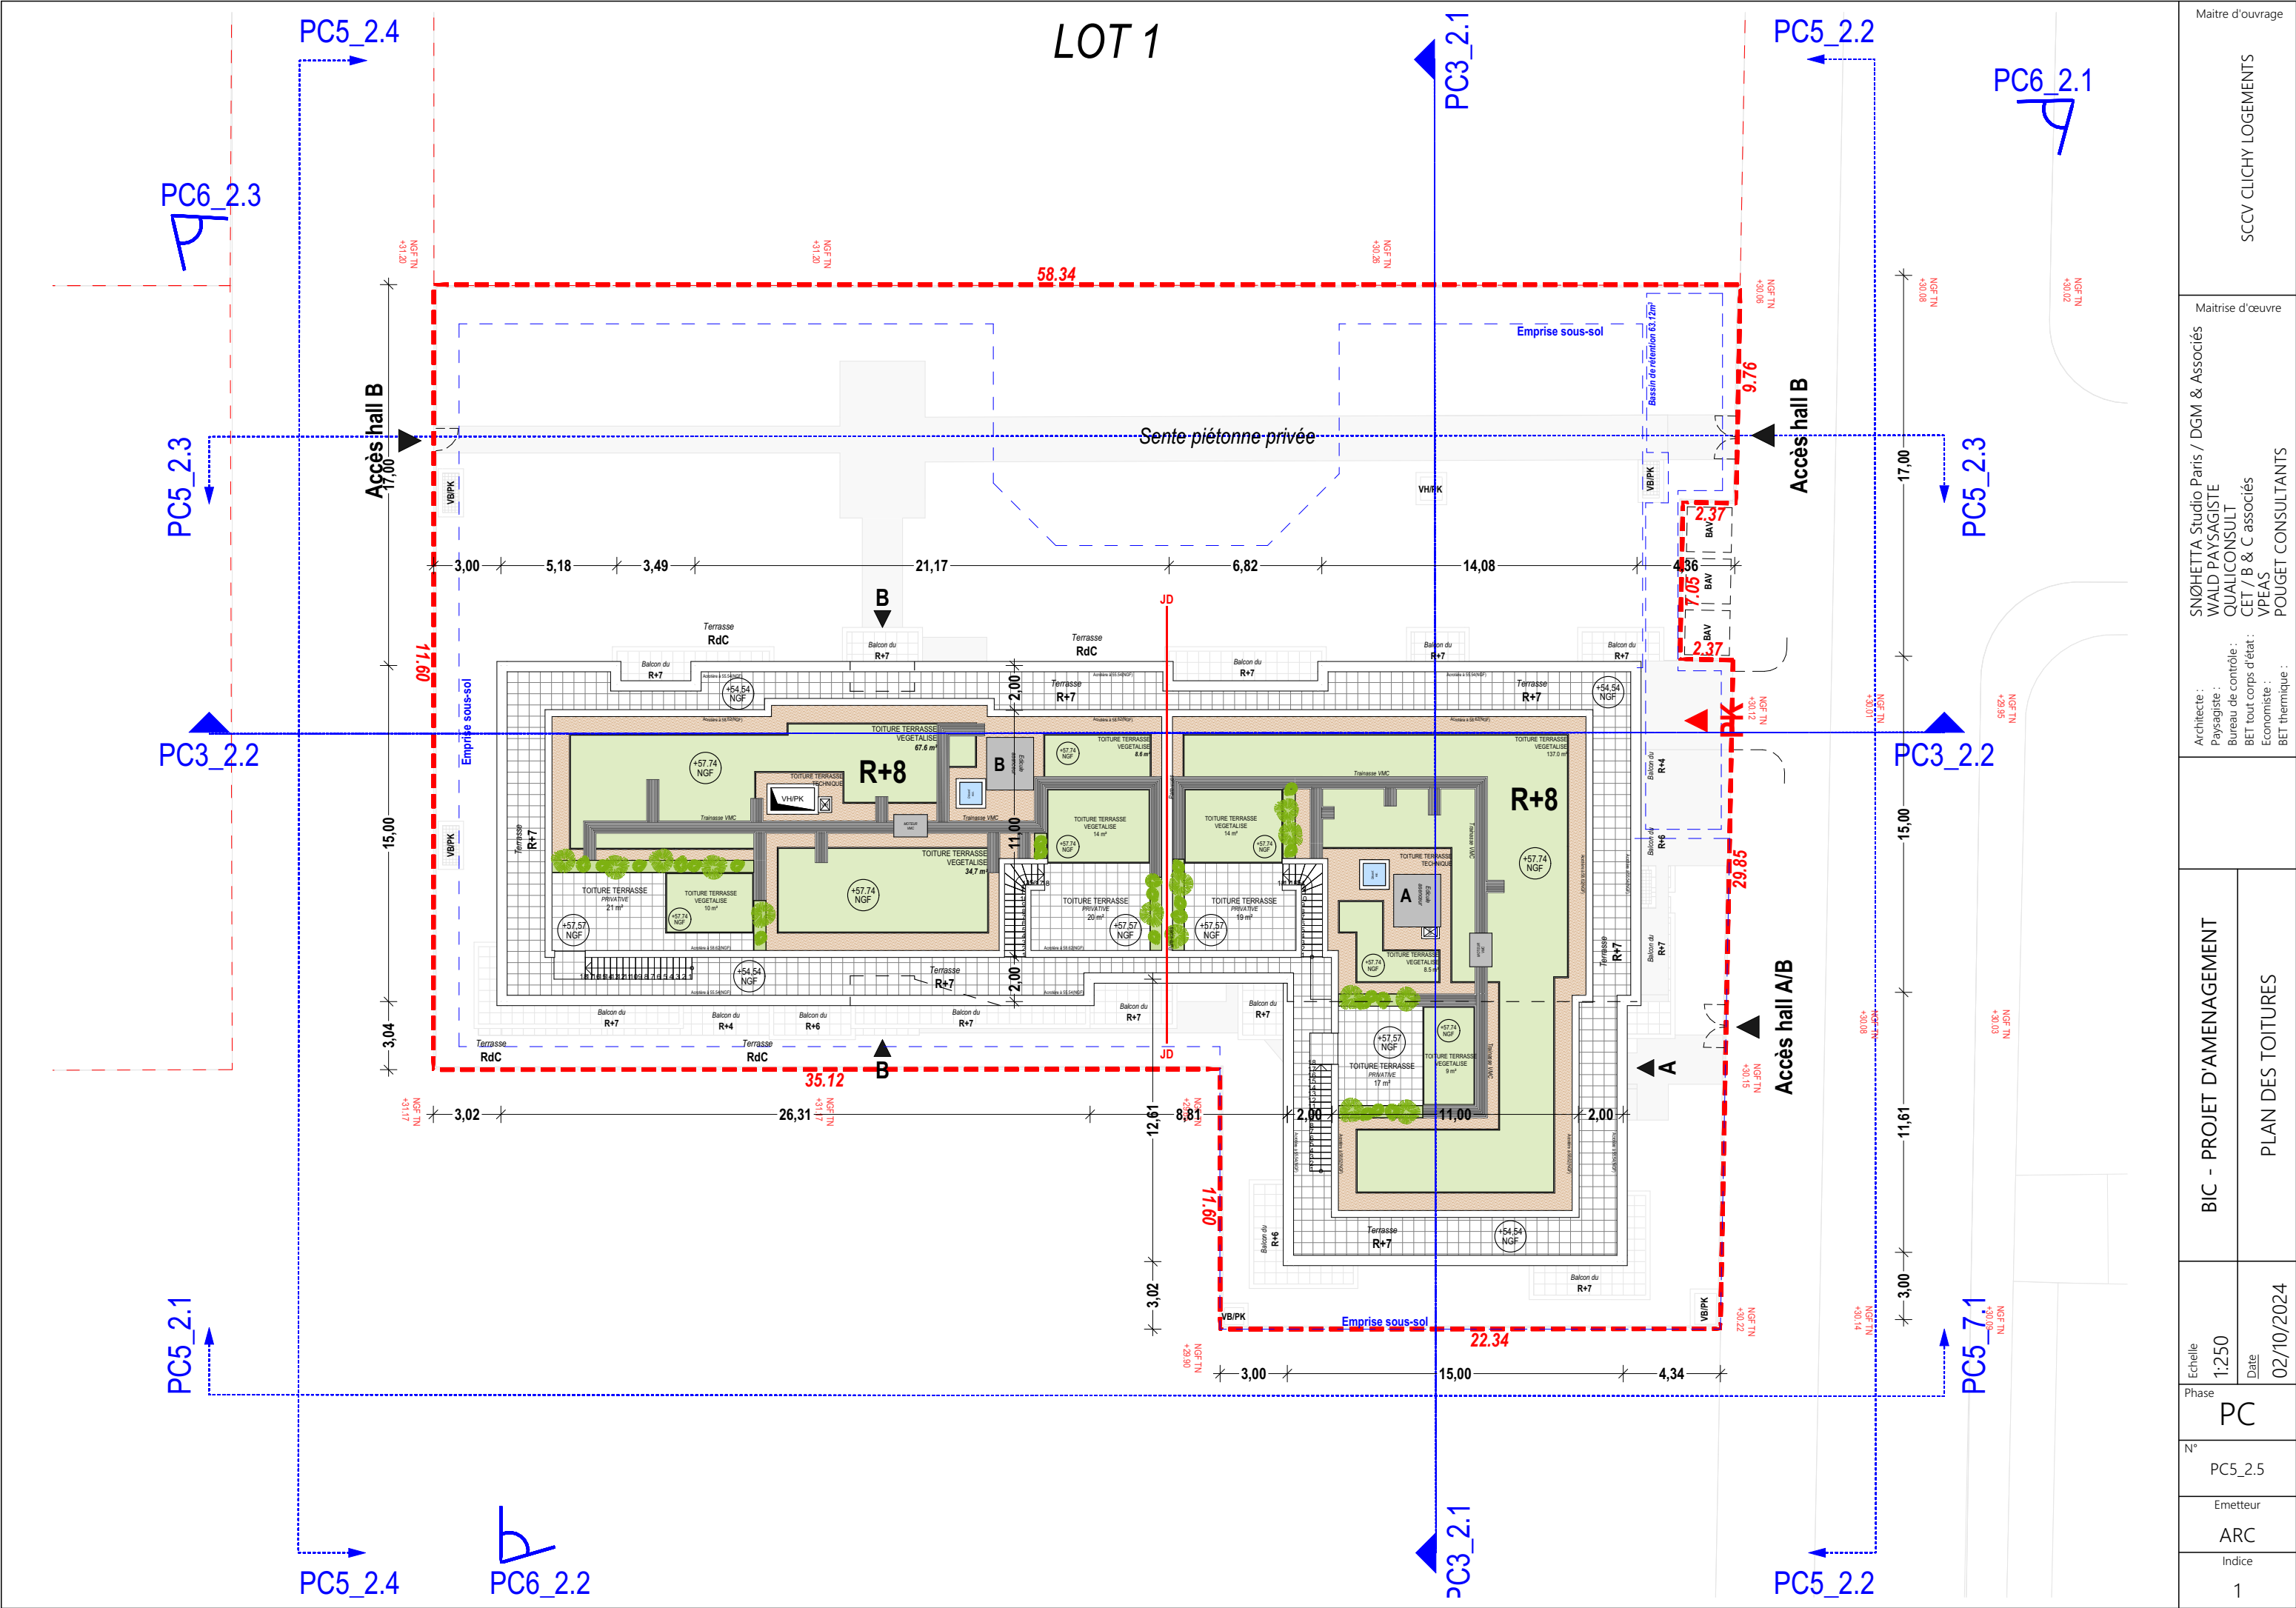

Maitre d'ouvrage		SCCV CLICHY LOGEMENTS	
Maitrise d'œuvre		SNØHETTA Studio Paris / DGM & Associés WALD PAYSAGISTE QUALICONSULT CET / B & C associés VPEAS POUGET CONSULTANTS	
Architecte :	Paysagiste :	BET tout corps d'état : Economiste : BET thermique :	
	Bureau de contrôle :		
BIC - PROJET D'AMENAGEMENT		PLAN DES TOITURES	
Echelle	1:250	Date	02/10/2024
Phase	PC	N°	PC5_2.5
Emetteur		ARC	
Indice		1	