




	Projet : CONTRUCTION D'UN ENSEMBLE DE LOGEMENTS COLLECTIFS PCVD EST - 30 Rue Pierre Bérégovoy 92110 CLICHY				
	Maitre d'ouvrage : SCCV CLICHY LOGEMENTS 50 Cours de L'île Seguin 92100 BOULONGNE-BILLANCOURT				
	Bureau de contrôle : QUALICONSULT 1 bis rue du Petit Clamart Velizy Plus Bâtiment E 78140 VELIZY VILLACOUBLAY				
	Equipe maitrise d'oeuvre : Architecte : SNØHETTA 19 rue de Cléry 75002 PARIS Tél : +33 1 84 79 78 60 Architecte : DGM 74, rue Rivay 92300 LEVALLOIS Tél: +33 1 41 38 07 70 BET tout corps d'état : CET Ingénierie 23 quai Alfred Sisley 92390 VILLENEUVE-LA-GARENNE Tél : +33 1 46 85 86 87 Economiste : VPEAS 80 Rue du Faubourg Saint-Denis 75010 PARIS Tél : +33 1 42 29 70 02 Economiste : B & C associés 7 rue de la 1er Division Française Libre 94160 SAINT MANDE Tél: + 33 6 20 85 30 79 BET thermique : POUGET CONSULTANTS 81 Rue Marcadet 75018 PARIS Tél : +33 1 42 59 53 64 Paysagiste : WALD 22 rue de Chabrol 75010 PARIS				
Titre : LOT 3_FACADES ET TOITURE					
Phase	N° Pièces cerfa	Emetteur	Ind	Date :	Echelle :
PC	PC5_3	ARC	0	02/10/2024	

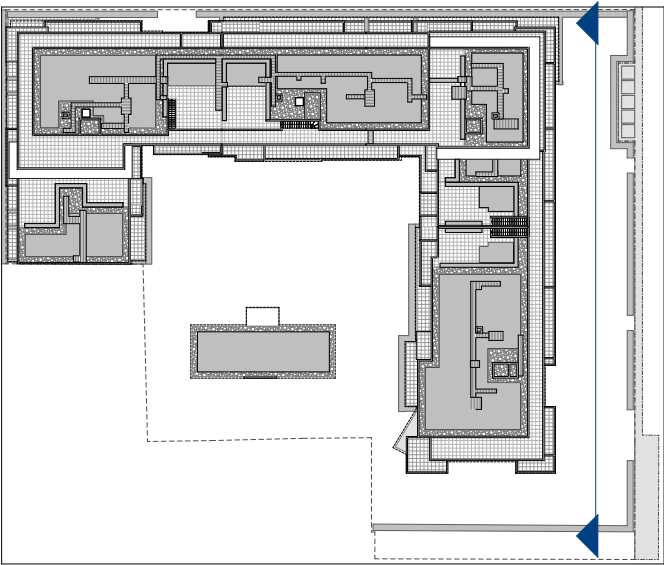


Maitres d'ouvrage		SCCV CLICHY LOGEMENTS	
Maîtrise d'œuvre		SNØHETTA Studio Paris WALD PAYSAGISTE QUALICONSULT CET / B & C associés B & C associés POUGET CONSULTANTS	
Architecte :	Architecte :		
Paysagiste :	Bureau de contrôle :		
BET tout corps d'état :	Economiste :		
BET thermique :			
CONSTRUCTION D'UN ENSEMBLE DE LOGEMENTS COLLECTIFS (LOT 3) PCVD EST - 30 rue Pierre Bérégovoy 92110 CLICHY		FACADE AA RUE VALITON	
Echelle 1:250	Date : 02/10/2024	Phase PC	
N° PC5_3.2		Emetteur ARC	
		Indice 0	

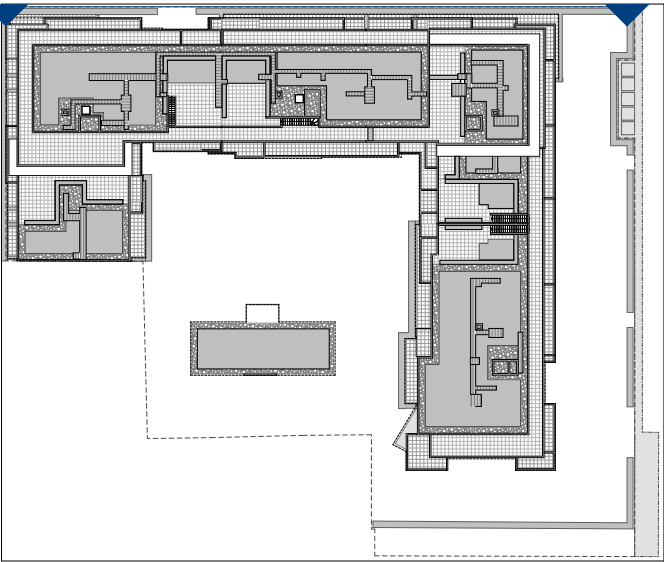

Maitres d'ouvrage	
SCCV CLICHY LOGEMENTS	
Maîtrise d'œuvre	
Architecte : SNØHETTA Studio Paris Paysagiste : WALD PAYSAGISTE Bureau de contrôle : QUALICONSULT BET tout corps d'état : CET / B & C associés Economiste : B & C associés BET thermique : POUGET CONSULTANTS	
CONSTRUCTION D'UN ENSEMBLE DE LOGEMENTS COLLECTIFS (LOT 3) PCVD EST - 30 rue Pierre Bérégovoy 92110 CLICHY	FACADE BB PARC
Echelle 1:250	Date : 02/10/2024
Phase PC	
N° PC5_3.3	
Emetteur ARC	
Indice 0	

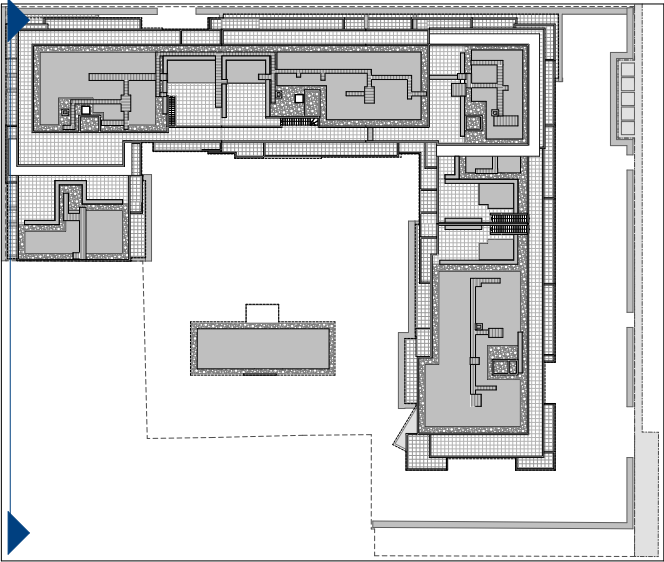

Maitres d'ouvrage	
SCCV CLICHY LOGEMENTS	
Maîtrise d'œuvre	
Architecte : SNØHETTA Studio Paris Paysagiste : WALD PAYSAGISTE Bureau de contrôle : QUALICONSULT BET tout corps d'état : CET / B & C associés Economiste : B & C associés BET thermique : POUGET CONSULTANTS	
CONSTRUCTION D'UN ENSEMBLE DE LOGEMENTS COLLECTIFS (LOT 3) PCVD EST - 30 rue Pierre Bérégovoy 92110 CLICHY	FACADE CC LIMITE LOT 4
Echelle 1:250	Date : 02/10/2024
Phase PC	
N° PC5_3.4	
Emetteur ARC	
Indice 0	

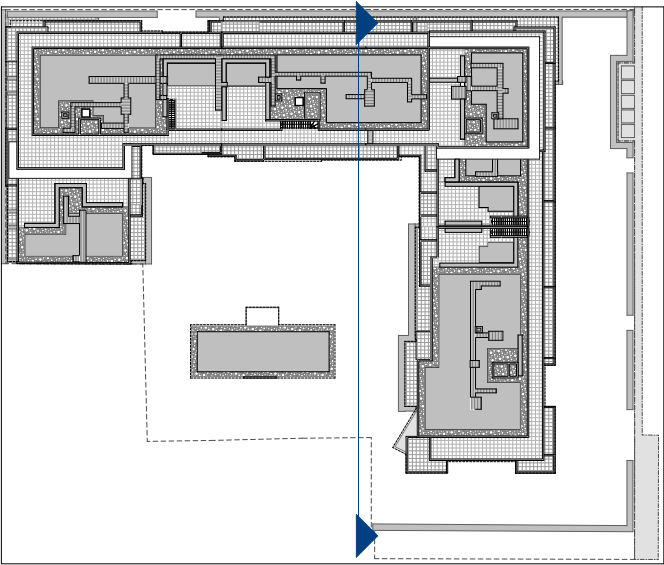

Maitres d'ouvrage	
SCCV CLICHY LOGEMENTS	
Maitrise d'œuvre	
Architecte : SNØHETTA Studio Paris Paysagiste : WALD PAYSAGISTE Bureau de contrôle : QUALICONSULT BET tout corps d'état : CET / B & C associés Economiste : B & C associés BET thermique : POUGET CONSULTANTS	
CONSTRUCTION D'UN ENSEMBLE DE LOGEMENTS COLLECTIFS (LOT 3) PCVD EST - 30 rue Pierre Berégovoy 92110 CLICHY	FACADE DD ARRIERE RUE VALITON
Echelle 1:250	Date : 02/10/2024
Phase PC	
N° PC5_3.5	
Emetteur ARC	
Indice 0	




SCCV CLICHY LOGEMENTS

Maîtrise d'œuvre

**SNØHETTA Studio Paris
WALD PAYSAGISTE
QUALICONSLT
CET / B & C associés
B & C associés
POUGET CONSULTANTS**

Architecte :
Paysagiste :
Bureau de contrôle :
BET tout corps d'état :
Economiste :
BET thermique :

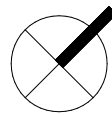

CONSTRUCTION D'UN ENSEMBLE DE
LOGEMENTS COLLECTIFS (LOT 3)
PCVD EST - 30 rue Pierre Bérégovoy 92110 CLICHY

FACADE EE ARRIERE PARC


Echelle
1:250

Phase
PC


N°
PC5_3.6

Emetteur
ARC

Indice
0

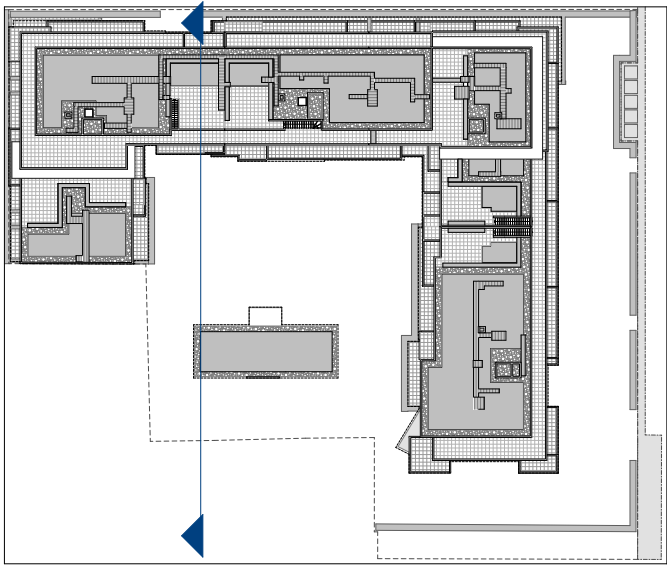

Maitres d'ouvrage	
SCCV CLICHY LOGEMENTS	
Maitrise d'œuvre	
Architecte : SNØHETTA Studio Paris Paysagiste : WALD PAYSAGISTE Bureau de contrôle : QUALICONSULT BET tout corps d'état : CET / B & C associés Economiste : B & C associés BET thermique : POUGET CONSULTANTS	
CONSTRUCTION D'UN ENSEMBLE DE LOGEMENTS COLLECTIFS (LOT 3) PCVD EST - 30 rue Pierre Bérégovoy 92110 CLICHY	FACADE FF ARRIERE LOT 4
Echelle 1:250	Date : 02/10/2024
Phase PC	
N° PC5_3.7	
Emetteur ARC	
Indice 0	

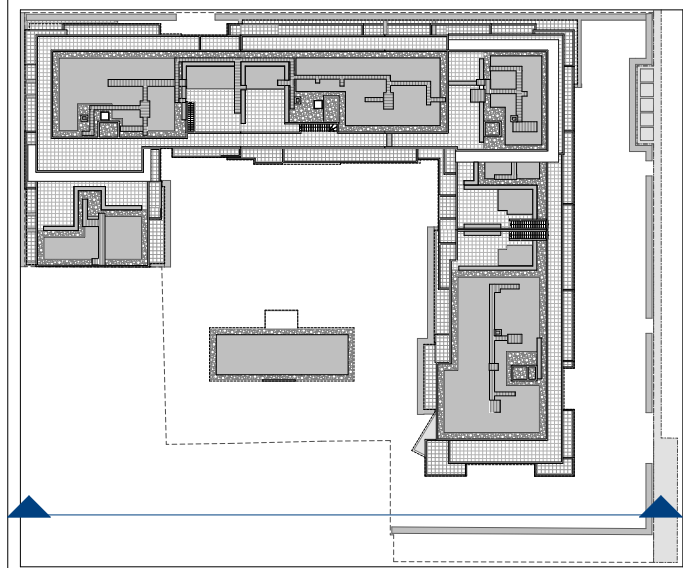

Maitres d'ouvrage		SCCV CLICHY LOGEMENTS	
Maitrise d'œuvre		SNØHETTA Studio Paris WALD PAYSAGISTE QUALICONSULT CET / B & C associés B & C associés POUGET CONSULTANTS	
Architecte : Paysagiste : Bureau de contrôle : BET tout corps d'état : Economiste : BET thermique :			
CONSTRUCTION D'UN ENSEMBLE DE LOGEMENTS COLLECTIFS (LOT 3) PCVD EST - 30 rue Pierre Bérégovoy 92110 CLICHY		FACADE GG JARDIN ARRIERE PIGNONS	
Echelle 1:250		Date : 02/10/2024	
Phase PC		N° PC5_3.8	
Emetteur ARC		Indice 0	