

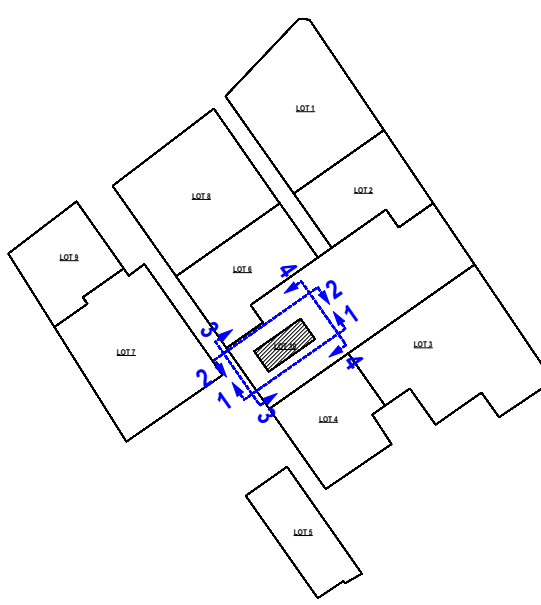


Projet : BIC - PROJET D'AMENAGEMENT PCVD EST Rue Pierre Bérégovoy 92110 CLICHY			
Maitre d'ouvrage :		SCCV CLICHY LOGEMENTS 50, cours de l'île Seguin 92100 Boulogne-Billancourt	
Bureau de contrôle :		QUALICONSLT 1 bis rue du Petit Clamart Velisy Plus Bâtiment E 78140 VELISY VILLACOUBLAY	
Equipe maitrise d'oeuvre :			
Architecte :		SNØHETTA 19 rue de Cléry 75002 PARIS Tél : +33 1 84 79 78 60	
Architecte :		DGM & Associés 74, rue Rivay 92300 LEVALLOIS Tél : +33 1 41 38 07 70	
BET tout corps d'état :		CET Ingénierie 23 quai Alfred Sisley 92390 VILLENEUVE-LA-GARENNE Tél : +33 1 46 85 86 87	
Economiste :		VPEAS 80 Rue du Faubourg Saint-Denis 75010 PARIS Tél : +33 1 42 29 70 02	
Economiste :		B & C associés 7 rue de la 1er Division Française Libre 94160 SAINT MANDE Tél : +33 6 20 85 30 79	
BET thermique :		POUGET CONSULTANTS 81 Rue Marcadet 75018 PARIS Tél : +33 1 42 59 53 64	
Paysagiste :		WALD 22 rue de Chabrol 75010 PARIS	
			
Titre :		PLAN DES FACADES ET DES TOITURES	
Phase PC	N° Pièces cerfa PC5_10	Emetteur ARC	Ind 1
Date : 29/04/2024		Echelle :	

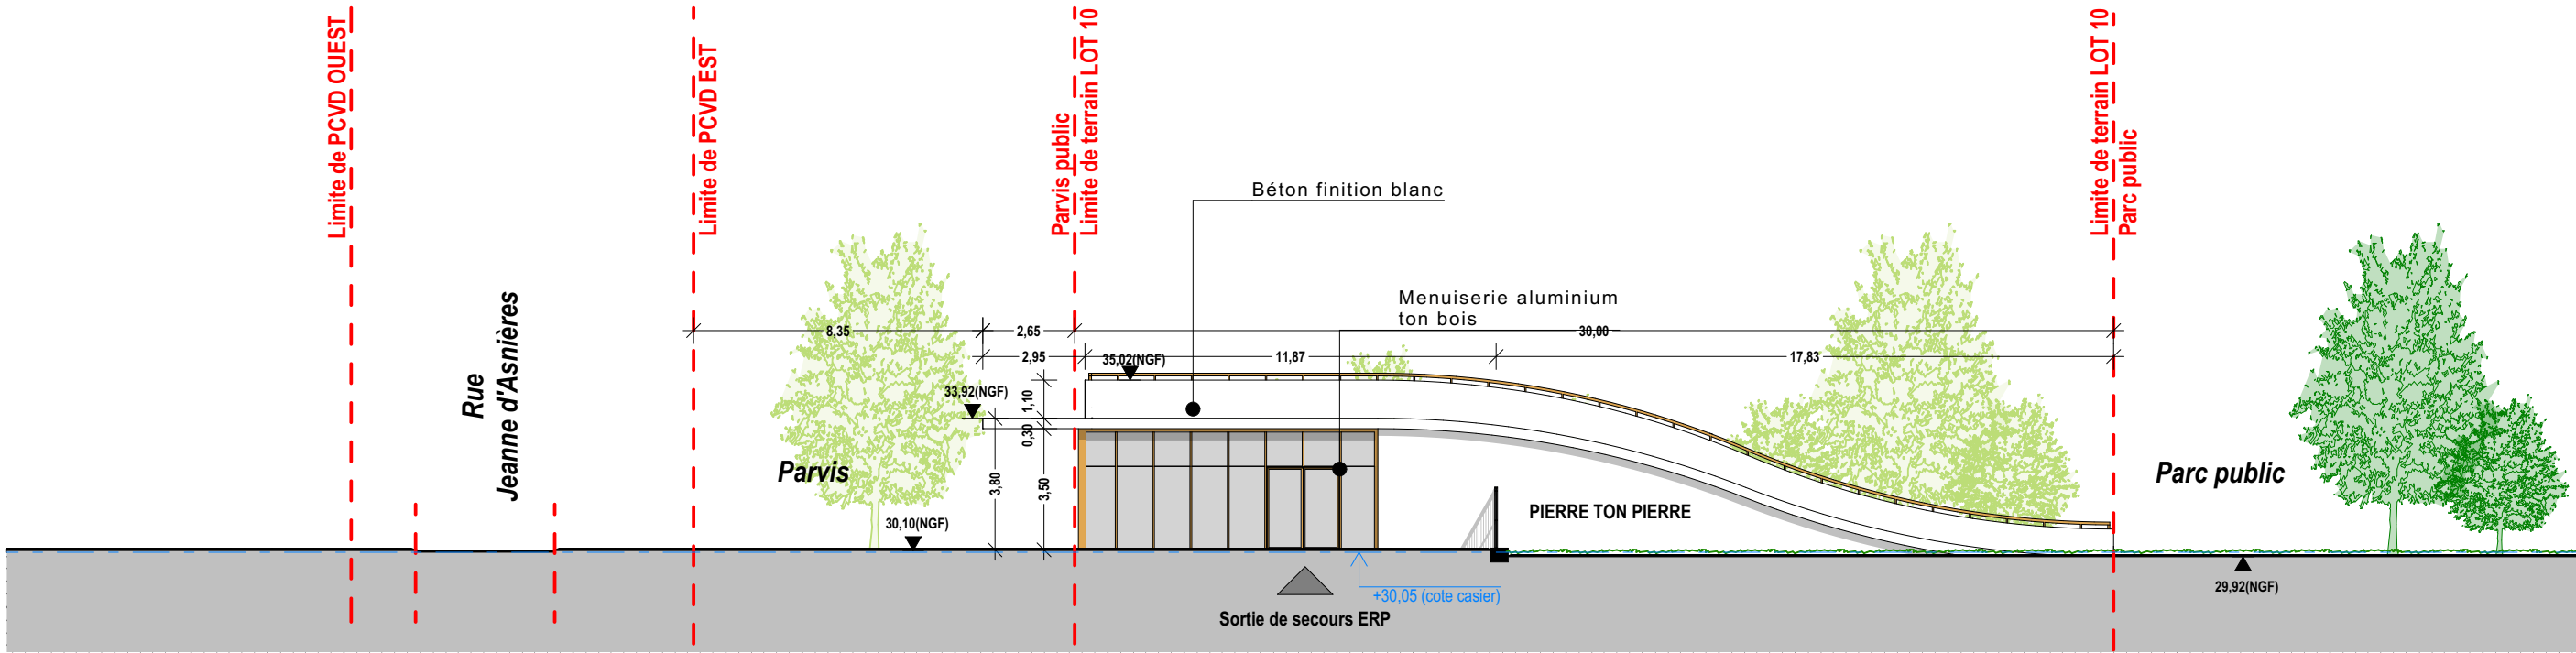


Façade 1 - SUD-EST

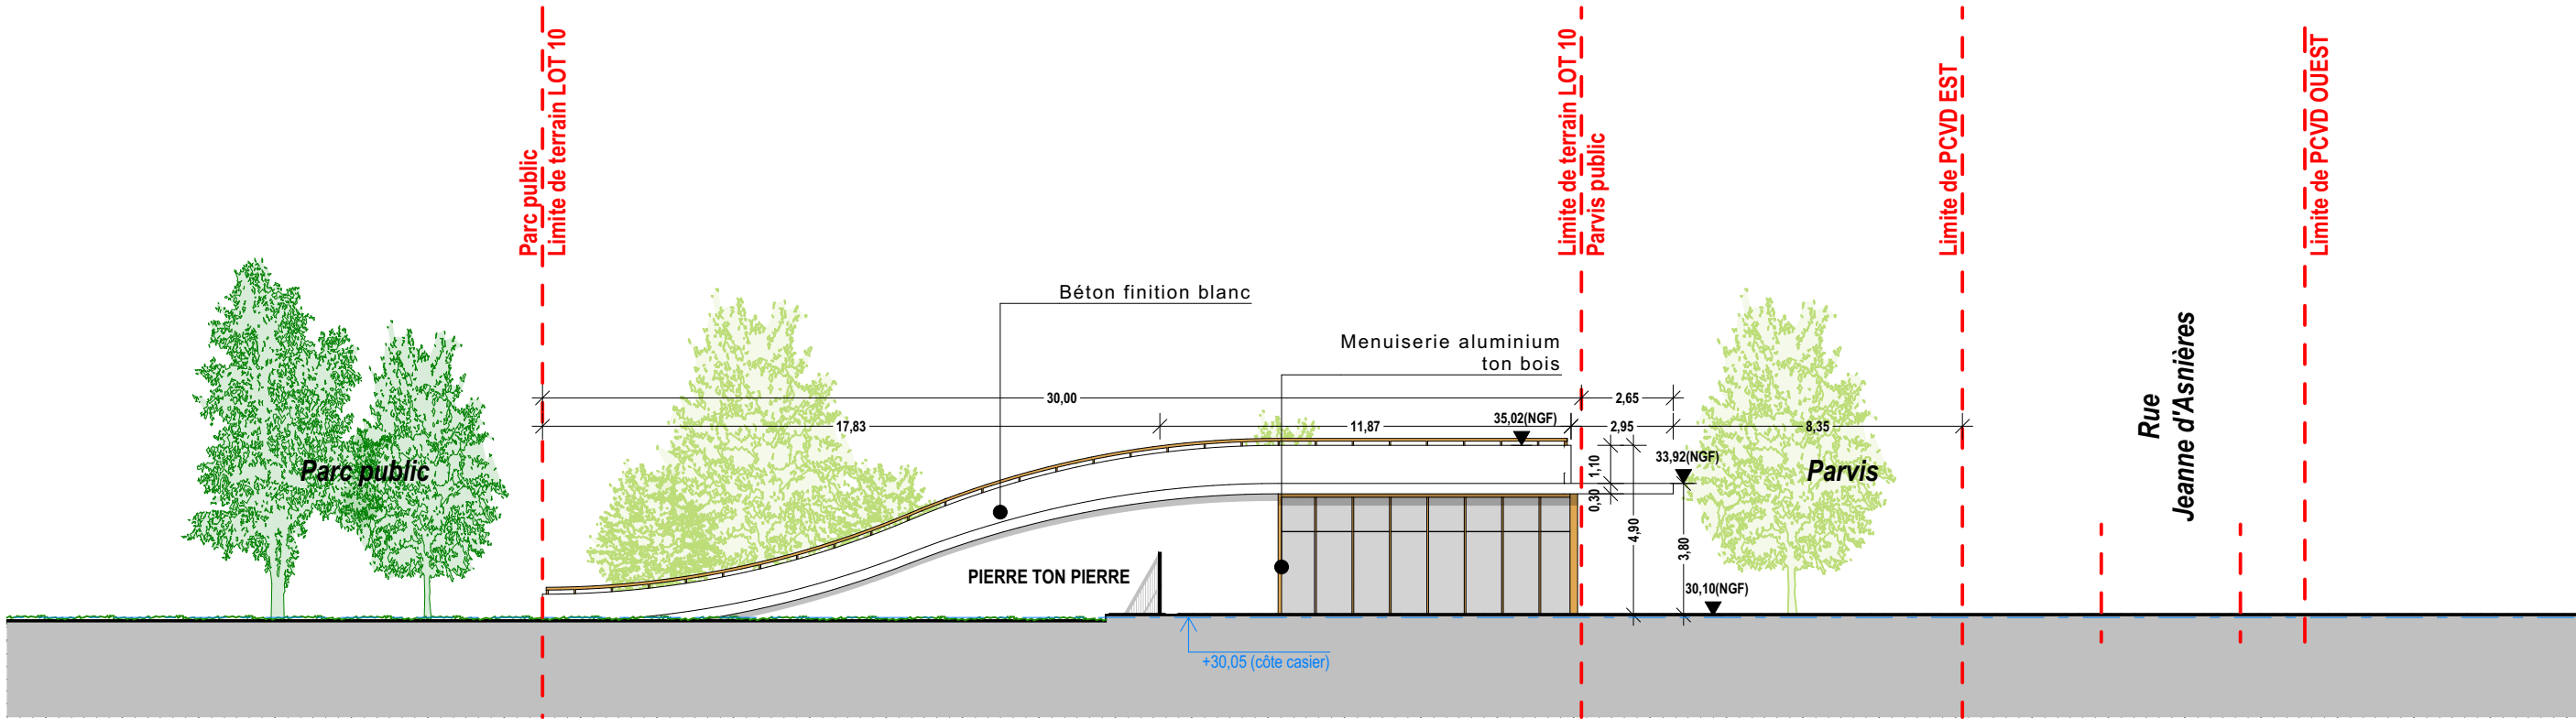


Façade 2 - NORD-OUEST

Maitre d'ouvrage		SCCV CLICHY LOGEMENTS	
Maitrise d'œuvre		SNØHETTA Studio Paris / DGM & Associés WALD PAYSAGISTE QUALICONSULT CET / B & C associés VPEAS POUGET CONSULTANTS	
Architecte :	Architecte :		
Paysagiste :	Bureau de contrôle :		
BET tout corps d'état :	Economiste :		
BET thermique :	BET thermique :		
BIC - PROJET D'AMENAGEMENT		FAÇADE 1 ET 2	
Echelle	1:200		
Date	29/04/2024		
Phase	PC		
N°	PC5_10.1		
Emetteur	ARC		
Indice	1		

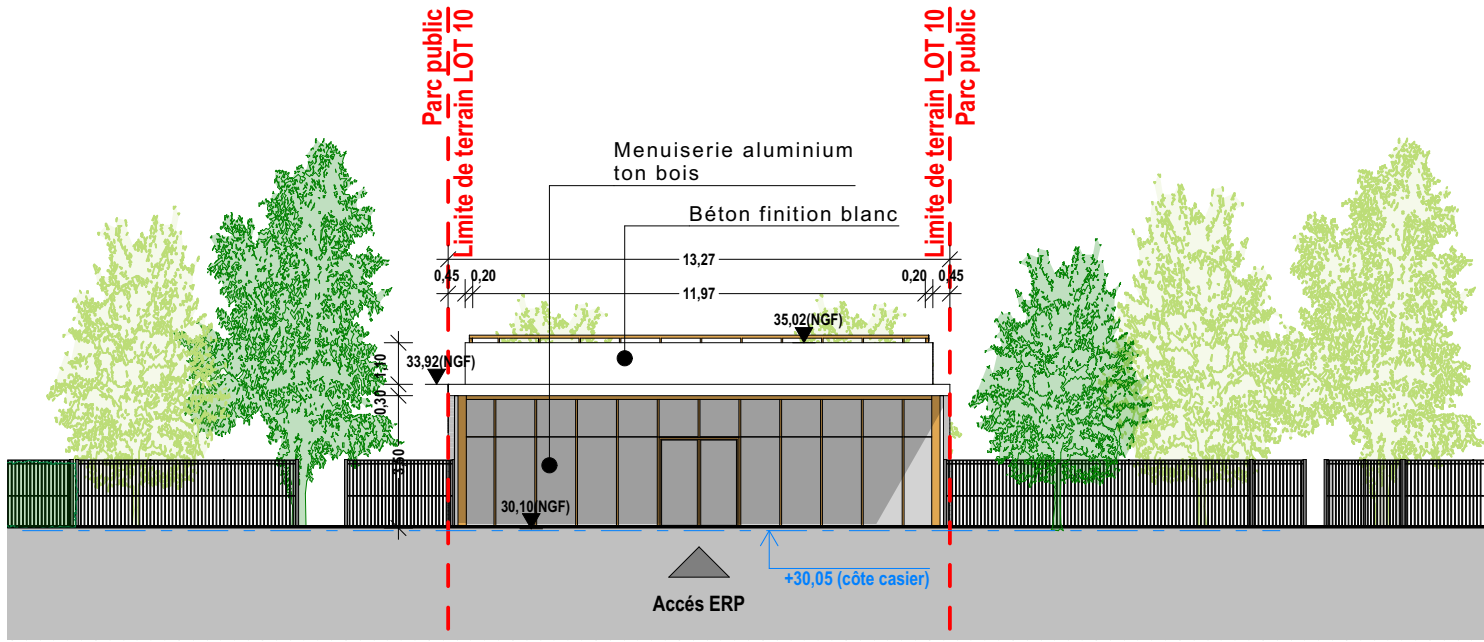

Façade 3 - SUD-OUEST

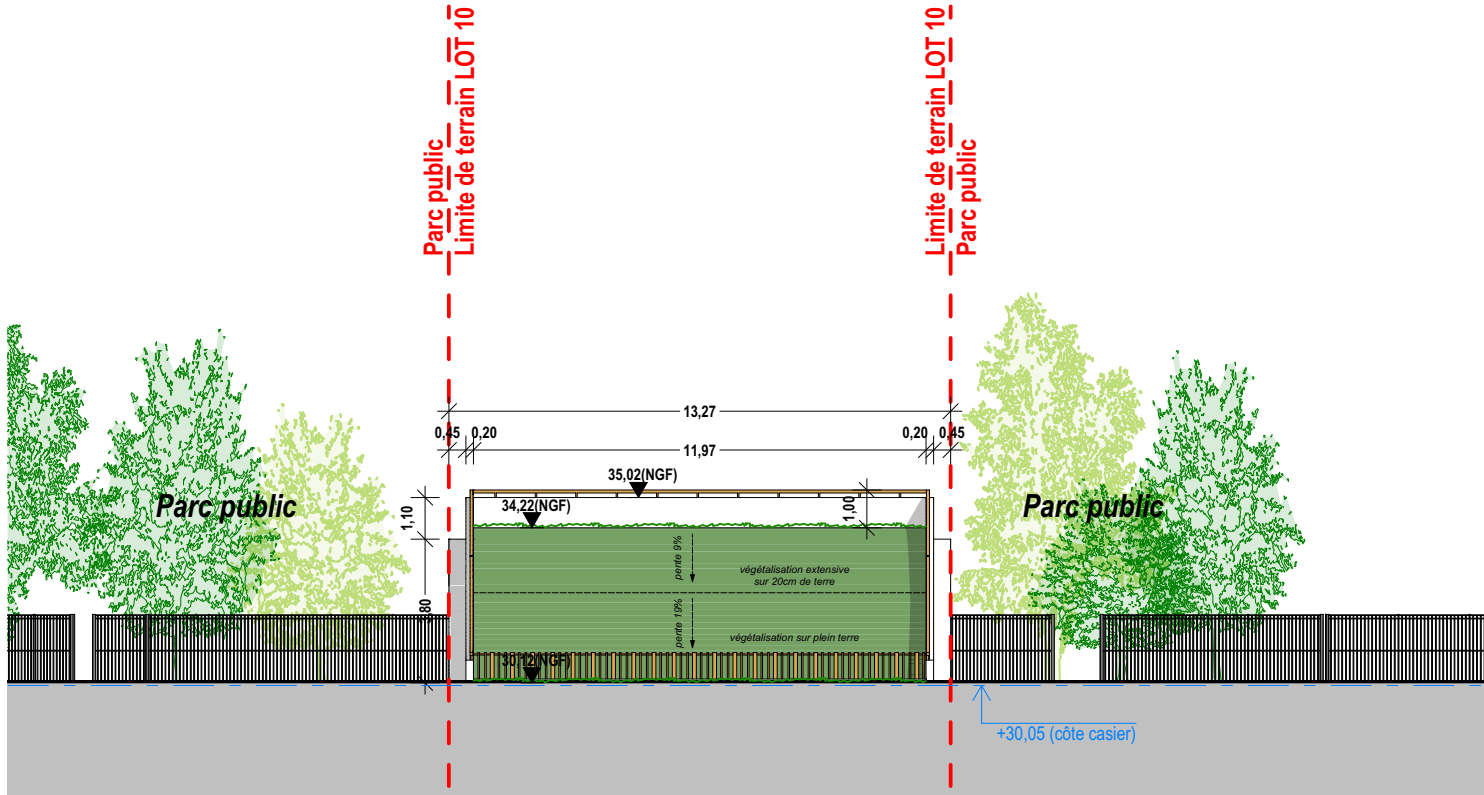

Façade 4 - NORD-EST

Maitre d'ouvrage

SCCV CLICHY LOGEMENTS

Maitrise d'œuvre

SNØHETTA Studio Paris / DGM & Associés
WALD PAYSAGISTE
QUALICONSLT
CET / B & C associés
VPEAS
POUGET CONSULTANTS

Architecte :
Paysagiste :
Bureau de contrôle :
BET tout corps d'état :
Economiste :
BET thermique :

BIC - PROJET D'AMENAGEMENT

FACADE 3 ET 4

Echelle

1:200

Date

29/04/2024

Phase

PC

N°


PC5_10.2

Emetteur

ARC

Indice

1

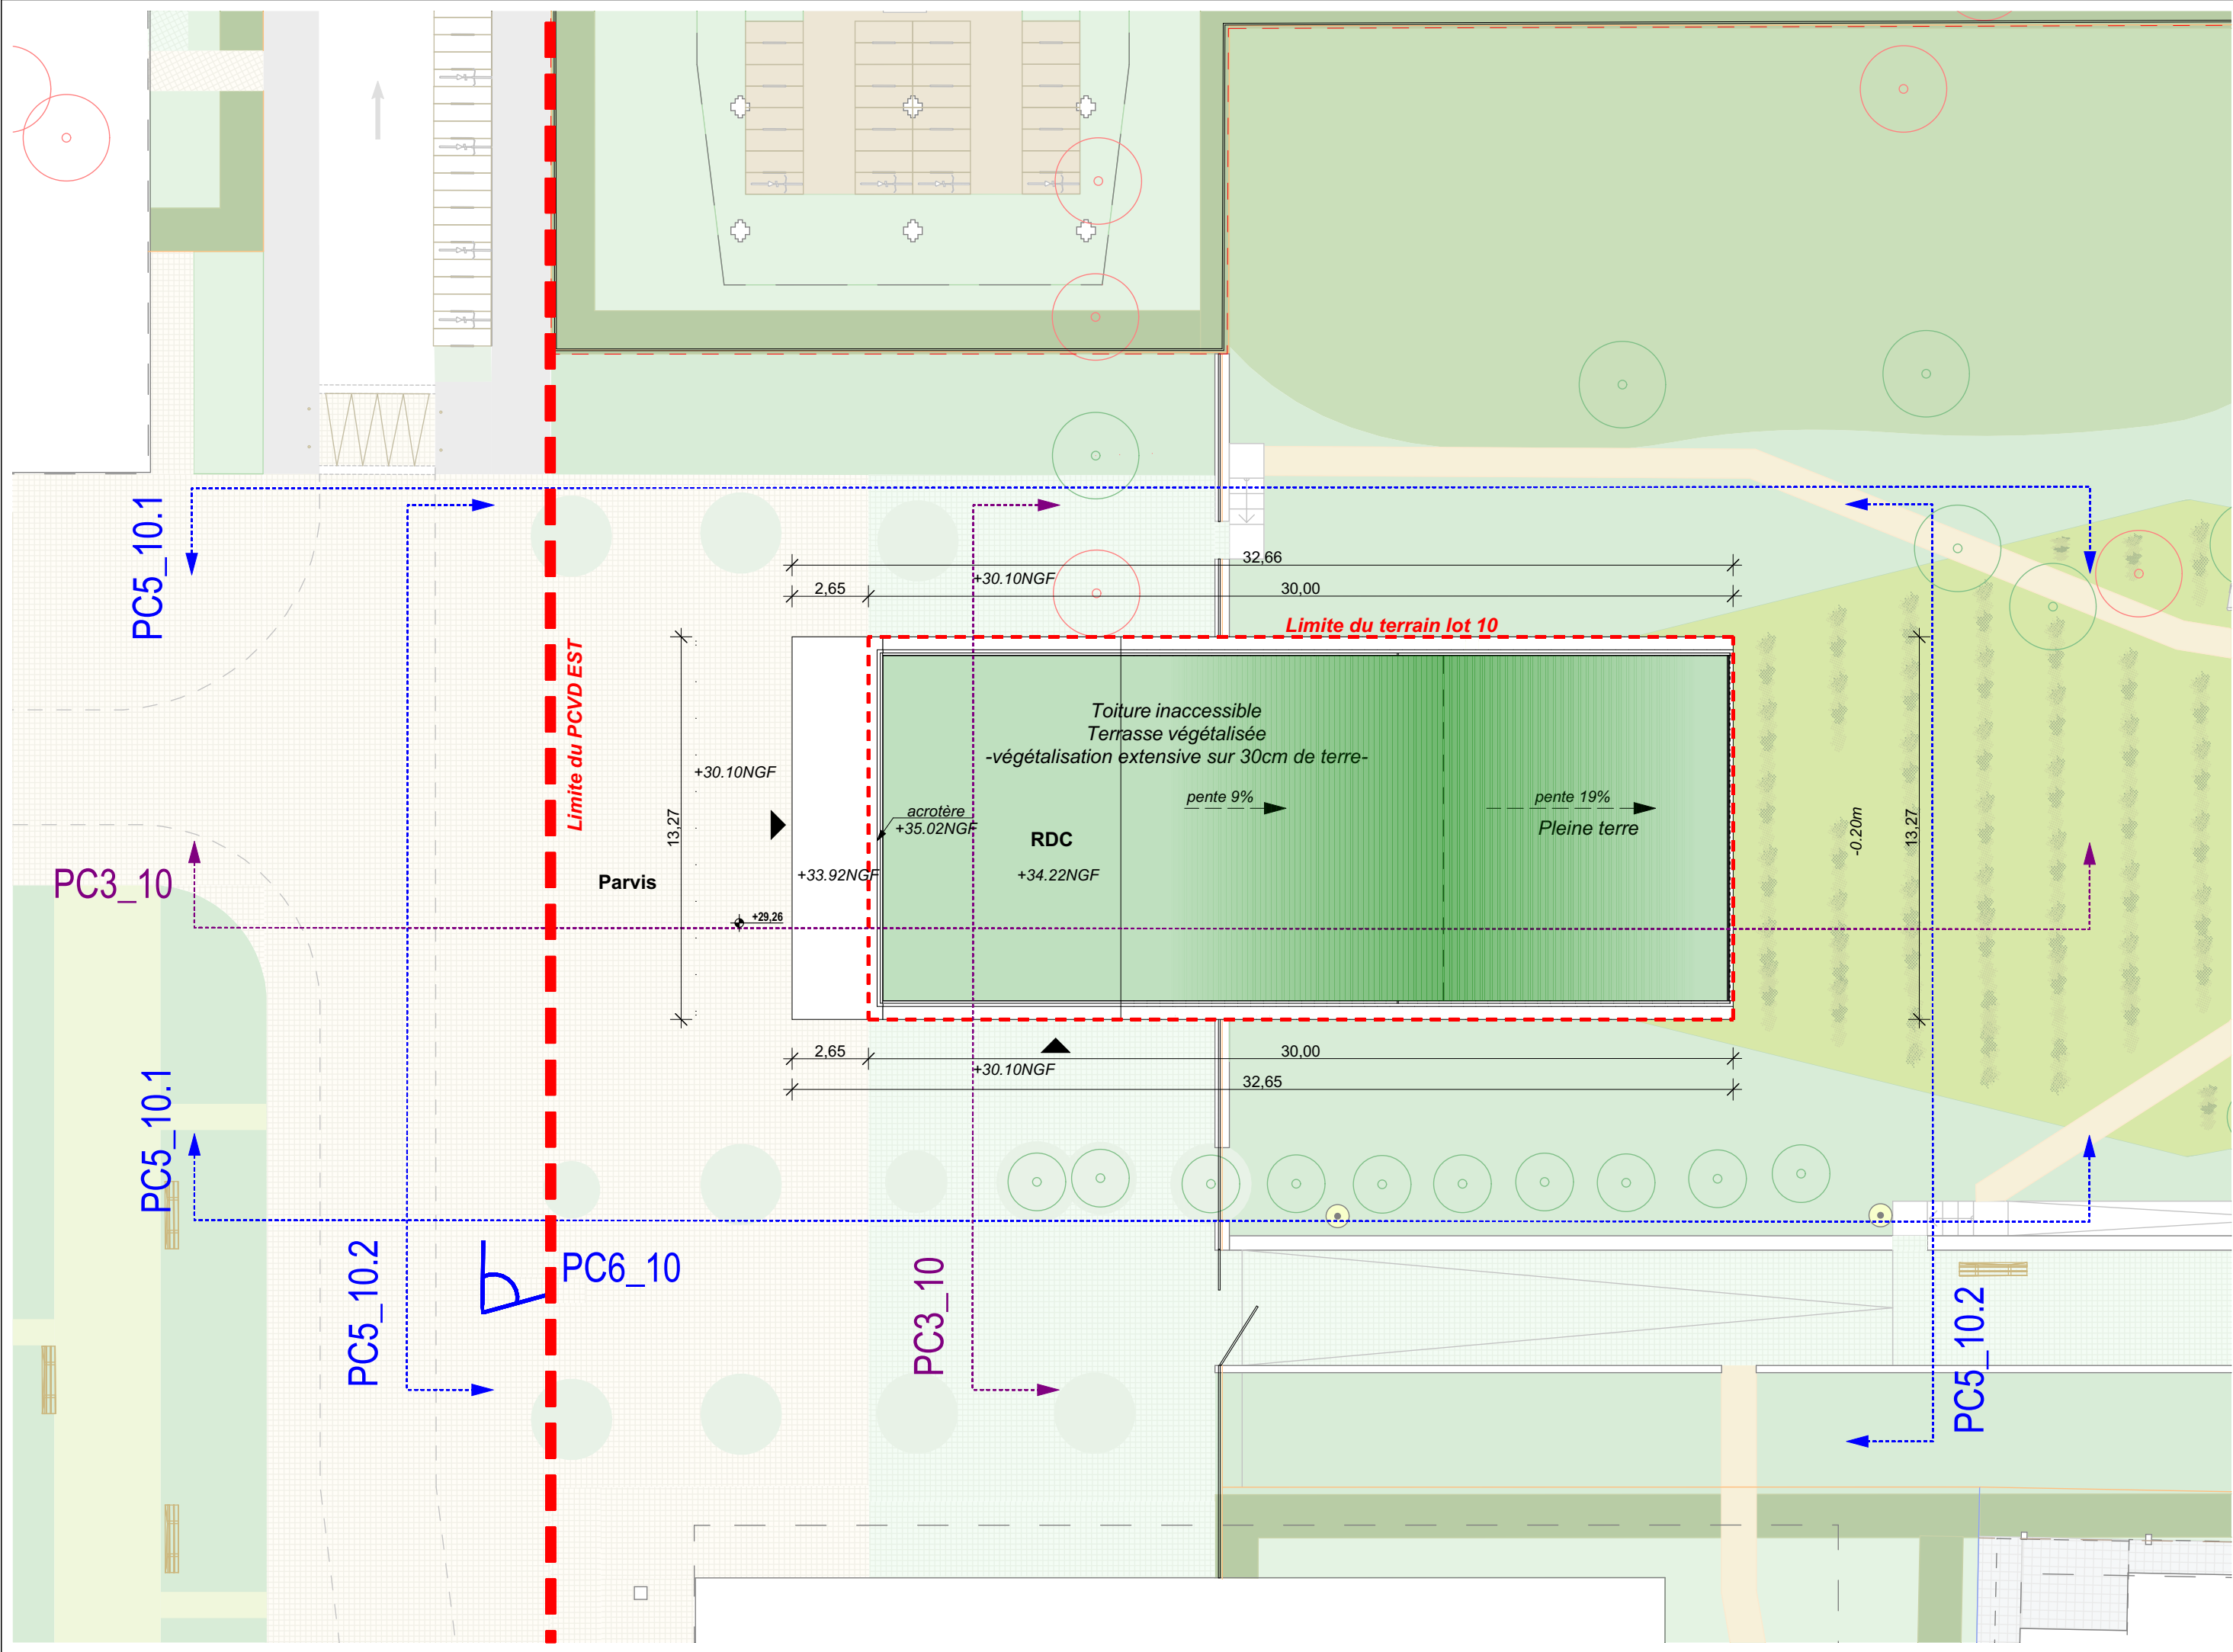

Maitre d'ouvrage		Maitrise d'œuvre	
SCCV CLICHY LOGEMENTS		SNØHETTA Studio Paris / DGM & Associés WALD PAYSAGISTE QUALICONSLT CET / B & C associés VPEAS POUGET CONSULTANTS	
Architecte : Paysagiste : Bureau de contrôle : BET tout corps d'état : Economiste : BET thermique :		BIC - PROJET D'AMENAGEMENT	
PLAN DES TOITURES		PC	
Echelle 1:200		N° PC5_10.3	
Date 29/04/2024		Emetteur ARC	
		Indice 1	