
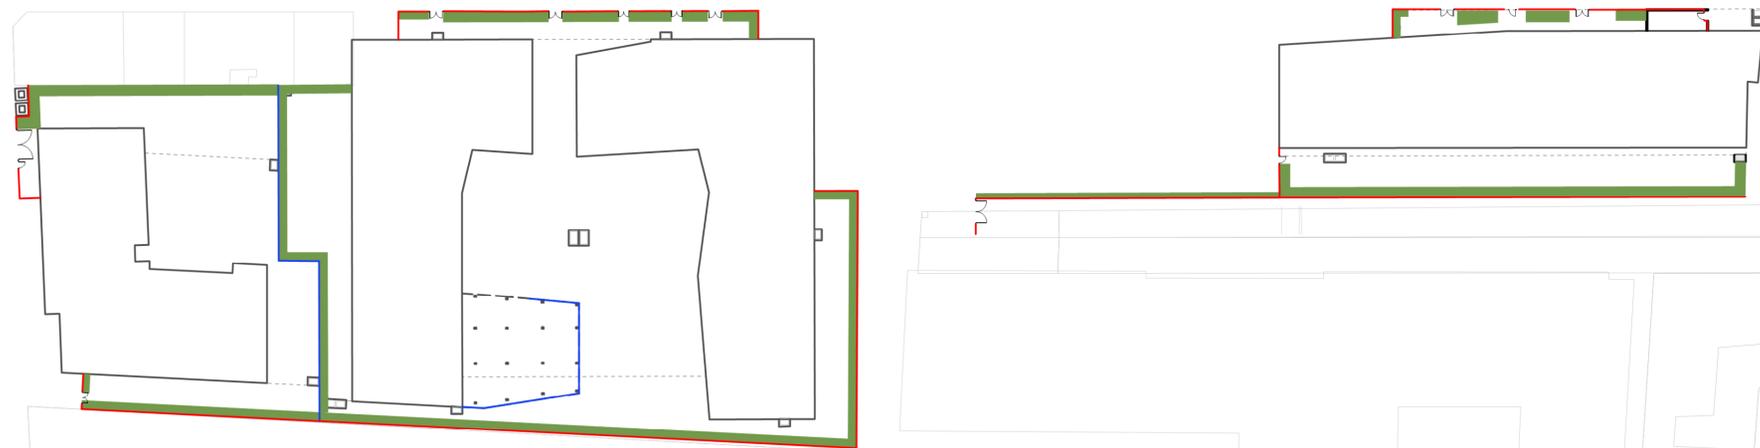


-  Haie arbustive
-  Clôture principale (h=1.80m)
-  Clôture secondaire (h=1.80m)

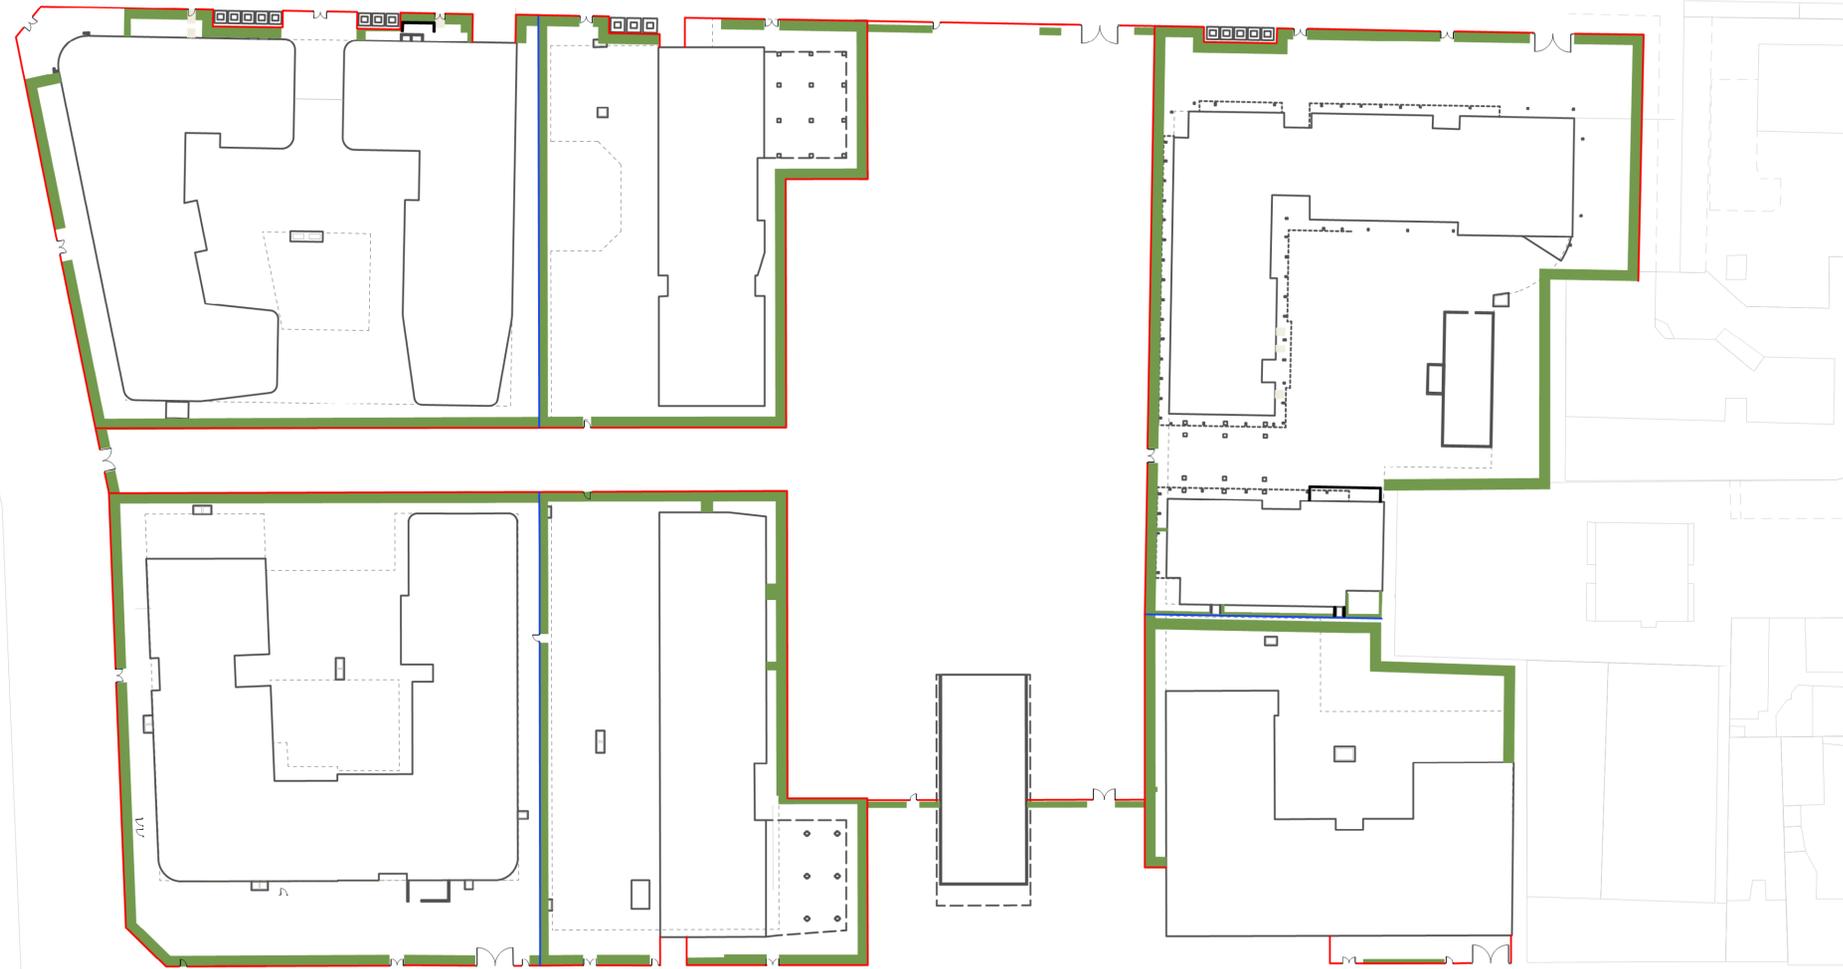

Projet:
CONSTRUCTION D'UN ENSEMBLE DE LOGEMENTS COLLECTIFS

PCVD EST - 30 Rue Pierre Bérégovoy 92110 CLICHY

Maître d'ouvrage:

SCCV CLICHY LOGEMENTS
50 Coeurs de L'île Seguin
92100 BOULONGNE-BILLANCOURT

Bureau de contrôle:

QUALICONSULT
1 bis rue du Petit Clamart Velizy Plus
Bâtiment 5
78140 VELIZY VILLACOUBLAY

Équipe maître d'œuvre:

Architecte: **SNOHETTA**
19 rue de Cléry
75002 PARIS
Tél: +33 1 84 79 78 60

Architecte: **DGM**
74, rue Rivay
92300 LEVALLOIS
Tél: +33 1 41 38 07 70


BET tout corps d'état: **CET Ingénierie**
23 quai Alfred Sisley
92390 VILLENEUVE-LA-GARENNE
Tél: +33 1 46 85 86 87

Economiste: **VPEAS**
80 Rue du Faubourg Saint-Denis
75010 PARIS
Tél: +33 1 42 29 70 02

Economiste: **B & C associés**
7 rue de la 1er Division Française Libre
94160 SAINT MANDE
Tél: + 33 6 20 85 30 79

BET thermique: **POUGET CONSULTANTS**
81 Rue Marcadet
75018 PARIS
Tél: +33 1 42 59 53 64

Paysagiste: **WALD**
22 rue de Chabrol
75010 PARIS

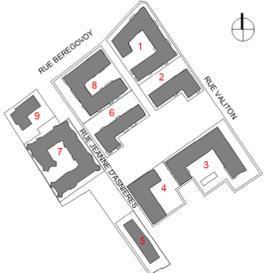

Titre:
PLAN HAIES ET CLOTURES



— Haie arbustive



Projet:
CONSTRUCTION D'UN ENSEMBLE DE LOGEMENTS COLLECTIFS
PCVD EST - 30 Rue Pierre Bérégovoy 92110 CLICHY

Maître d'ouvrage:
SCCV CLICHY LOGEMENTS
50 Coeurs de L'île Seguin
92100 BOULONGNE-BILLANCOURT

Bureau de contrôle:
QUALICONSULT
1 bis rue du Petit Clamart Velizy Plus
Bâtiment 5
78140 VELIZY VILLACOUBLAY

Équipe maître d'œuvre:
Architecte:
SNOHETTA
19 rue de Cléry
75002 PARIS
Tél : +33 1 84 79 78 60

Architecte:
DGM
74, rue Rivay
92300 LEVALLOIS
Tél : +33 1 41 38 07 70


BET tout corps d'état:
CET Ingénierie
23 quai Alfred Sisley
92390 VILLENEUVE-LA-GARENNE
Tél : +33 1 46 85 86 87

Economiste:
VPEAS
80 Rue du Faubourg Saint-Denis
75010 PARIS
Tél : +33 1 42 29 70 02

Economiste:
B & C associés
7 rue de la 1er Division Française Libre
94160 SAINT MANDE
Tél : + 33 6 29 85 30 79

BET thermique:
POUGET CONSULTANTS
81 Rue Marcadet
75018 PARIS
Tél : +33 1 42 59 53 64

Paysagiste:
WALD
22 rue de Chabrol
75010 PARIS

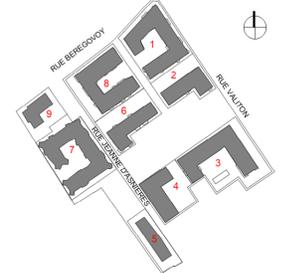

Titre:
PLAN DES ESPACES VERTS ET DES HAIES

Plan: N° Plans-coffr.
PC PCANX

Établi par:
WAL

Int.:
A1

Date:
avril 2024

Échelle:
1/500

21

Légende

- Espace public existant
- Espace commun
- Espace privé



Projet:
CONSTRUCTION D'UN ENSEMBLE DE LOGEMENTS COLLECTIFS

PCVD EST - 30 Rue Pierre Bérégovoy 92110 CLICHY

Maître d'ouvrage:
SCCV CLICHY LOGEMENTS
50 Coeurs de L'Île Segain
92100 BOULONGNE-BILLANCOURT

Bureau de contrôle:
QUALICONSULT
1 bis rue du Petit Clamart Velizy Plus
Bâtiment 5
78140 VELIZY VILLACOUBLAY

Équipe maître d'œuvre:
Architecte:
SNHETTA
19 rue de Cléry
75002 PARIS
Tél : +33 1 84 79 78 60

Architecte:
DGM
74, rue Rivay
92300 LEVALLOIS
Tél : +33 1 41 38 07 70


BET tout corps d'état:
CET Ingénierie
23 quai Alfred Sisley
92390 VILLENEUVE-LA-GARENNE
Tél : +33 1 46 85 86 87

Economiste:
VPEAS
80 Rue du Faubourg Saint-Denis
75010 PARIS
Tél : +33 1 42 29 70 02

Economiste:
B & C associés
7 rue de la 1er Division Française Libre
94160 SAINT MANDE
Tél : + 33 6 20 85 30 79

BET thermique:
POUGET CONSULTANTS
81 Rue Marcadet
75018 PARIS
Tél : +33 1 42 59 53 64

Paysagiste:
WALD
22 rue de Chabrol
75010 PARIS

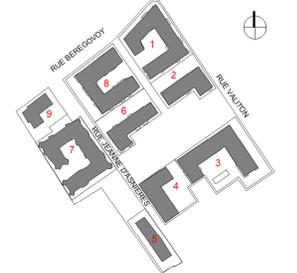

Titre:
PLAN DES ESPACES PUBLICS ET PRIVÉS

Phase	N° Plan	Conte	Établi par	Int	Date	Échelle
PC	PCANX		WAL	A1	avril 2024	1/500