



CONSTRUCTION D'UN ENSEMBLE DE LOGEMENTS COLLECTIFS

LOT 1_Plans de niveaux


1 : 250

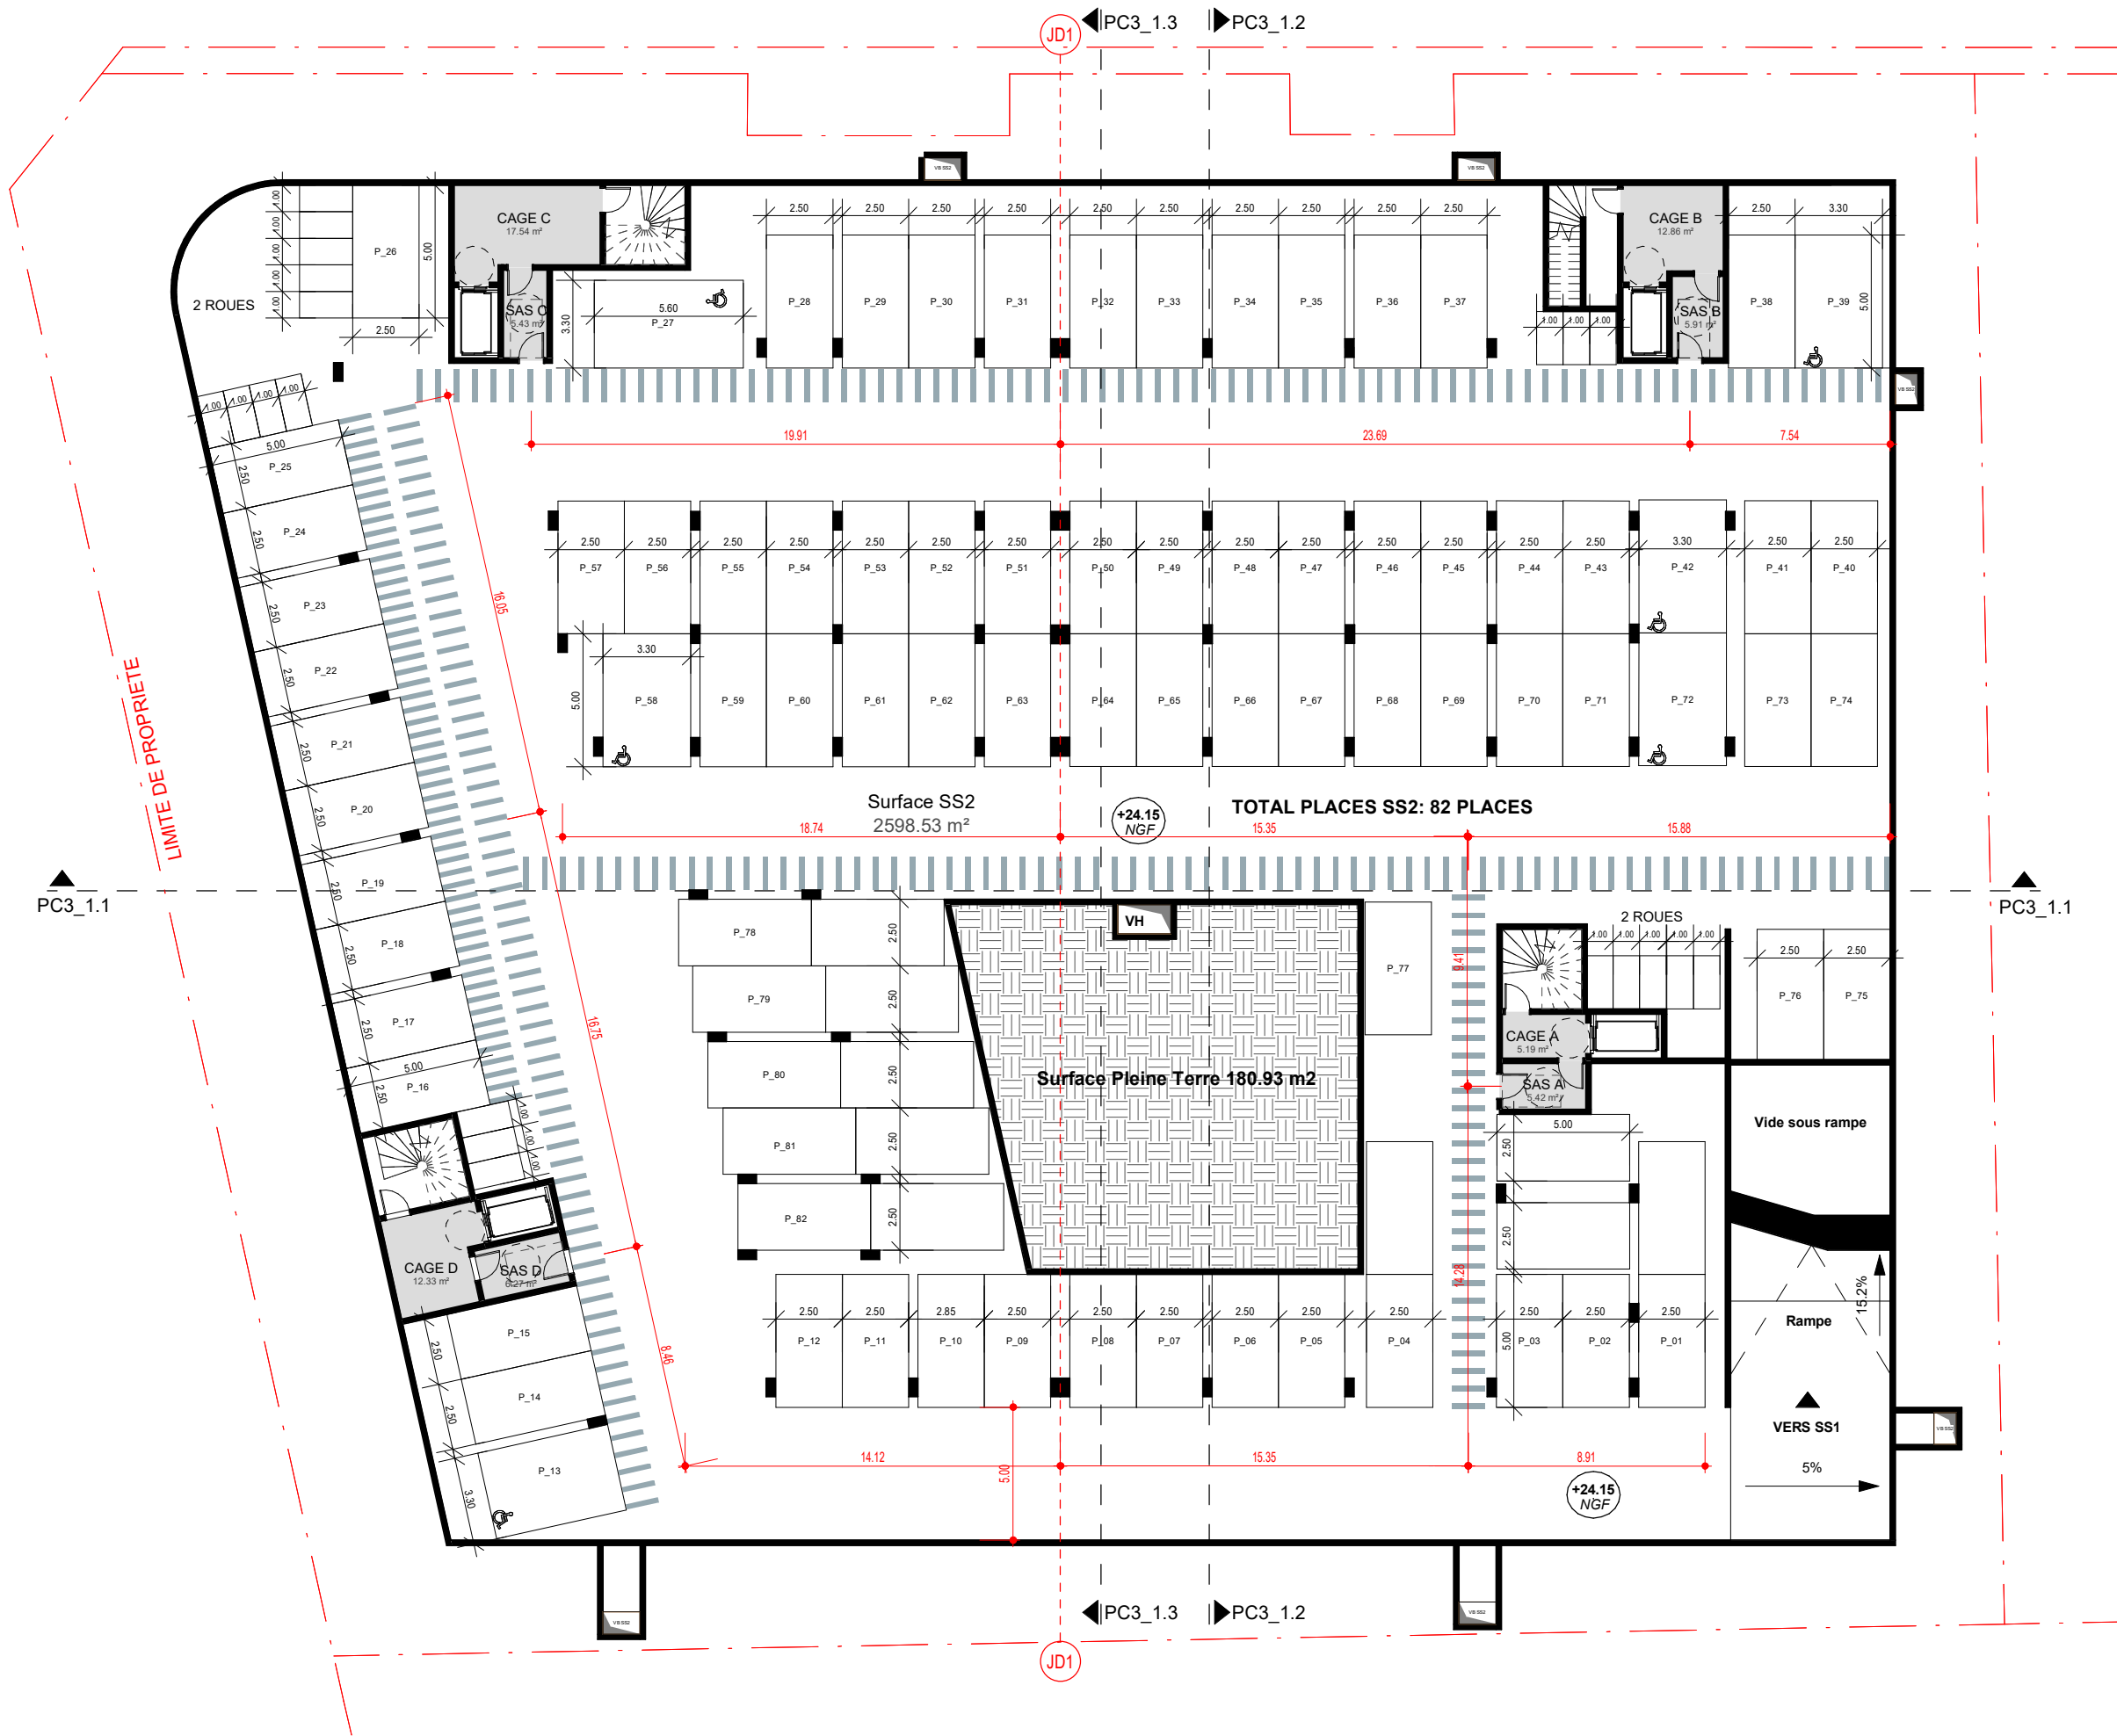

Maitre d'ouvrage	
SCCV CLICHY LOGEMENTS	
Maitrise d'œuvre	
SNØHETTA Studio Paris WALD PAYSAGISTE QUALICONSLT CET / B & C associés VPEAS POUGET CONSULTANTS	
Architecte : Paysagiste : Bureau de contrôle : BET tout corps d'état : Economiste : BET thermique :	
CONTRUCTION D'UN ENSEMBLE DE LOGEMENTS COLLECTIFS	
LOT 1_PLAN DE NIVEAU SS2	
Echelle 1 : 250	Date Avril 2024
Phase PC	
N° PCANX_1.1	
Emetteur SNO	
Indice	

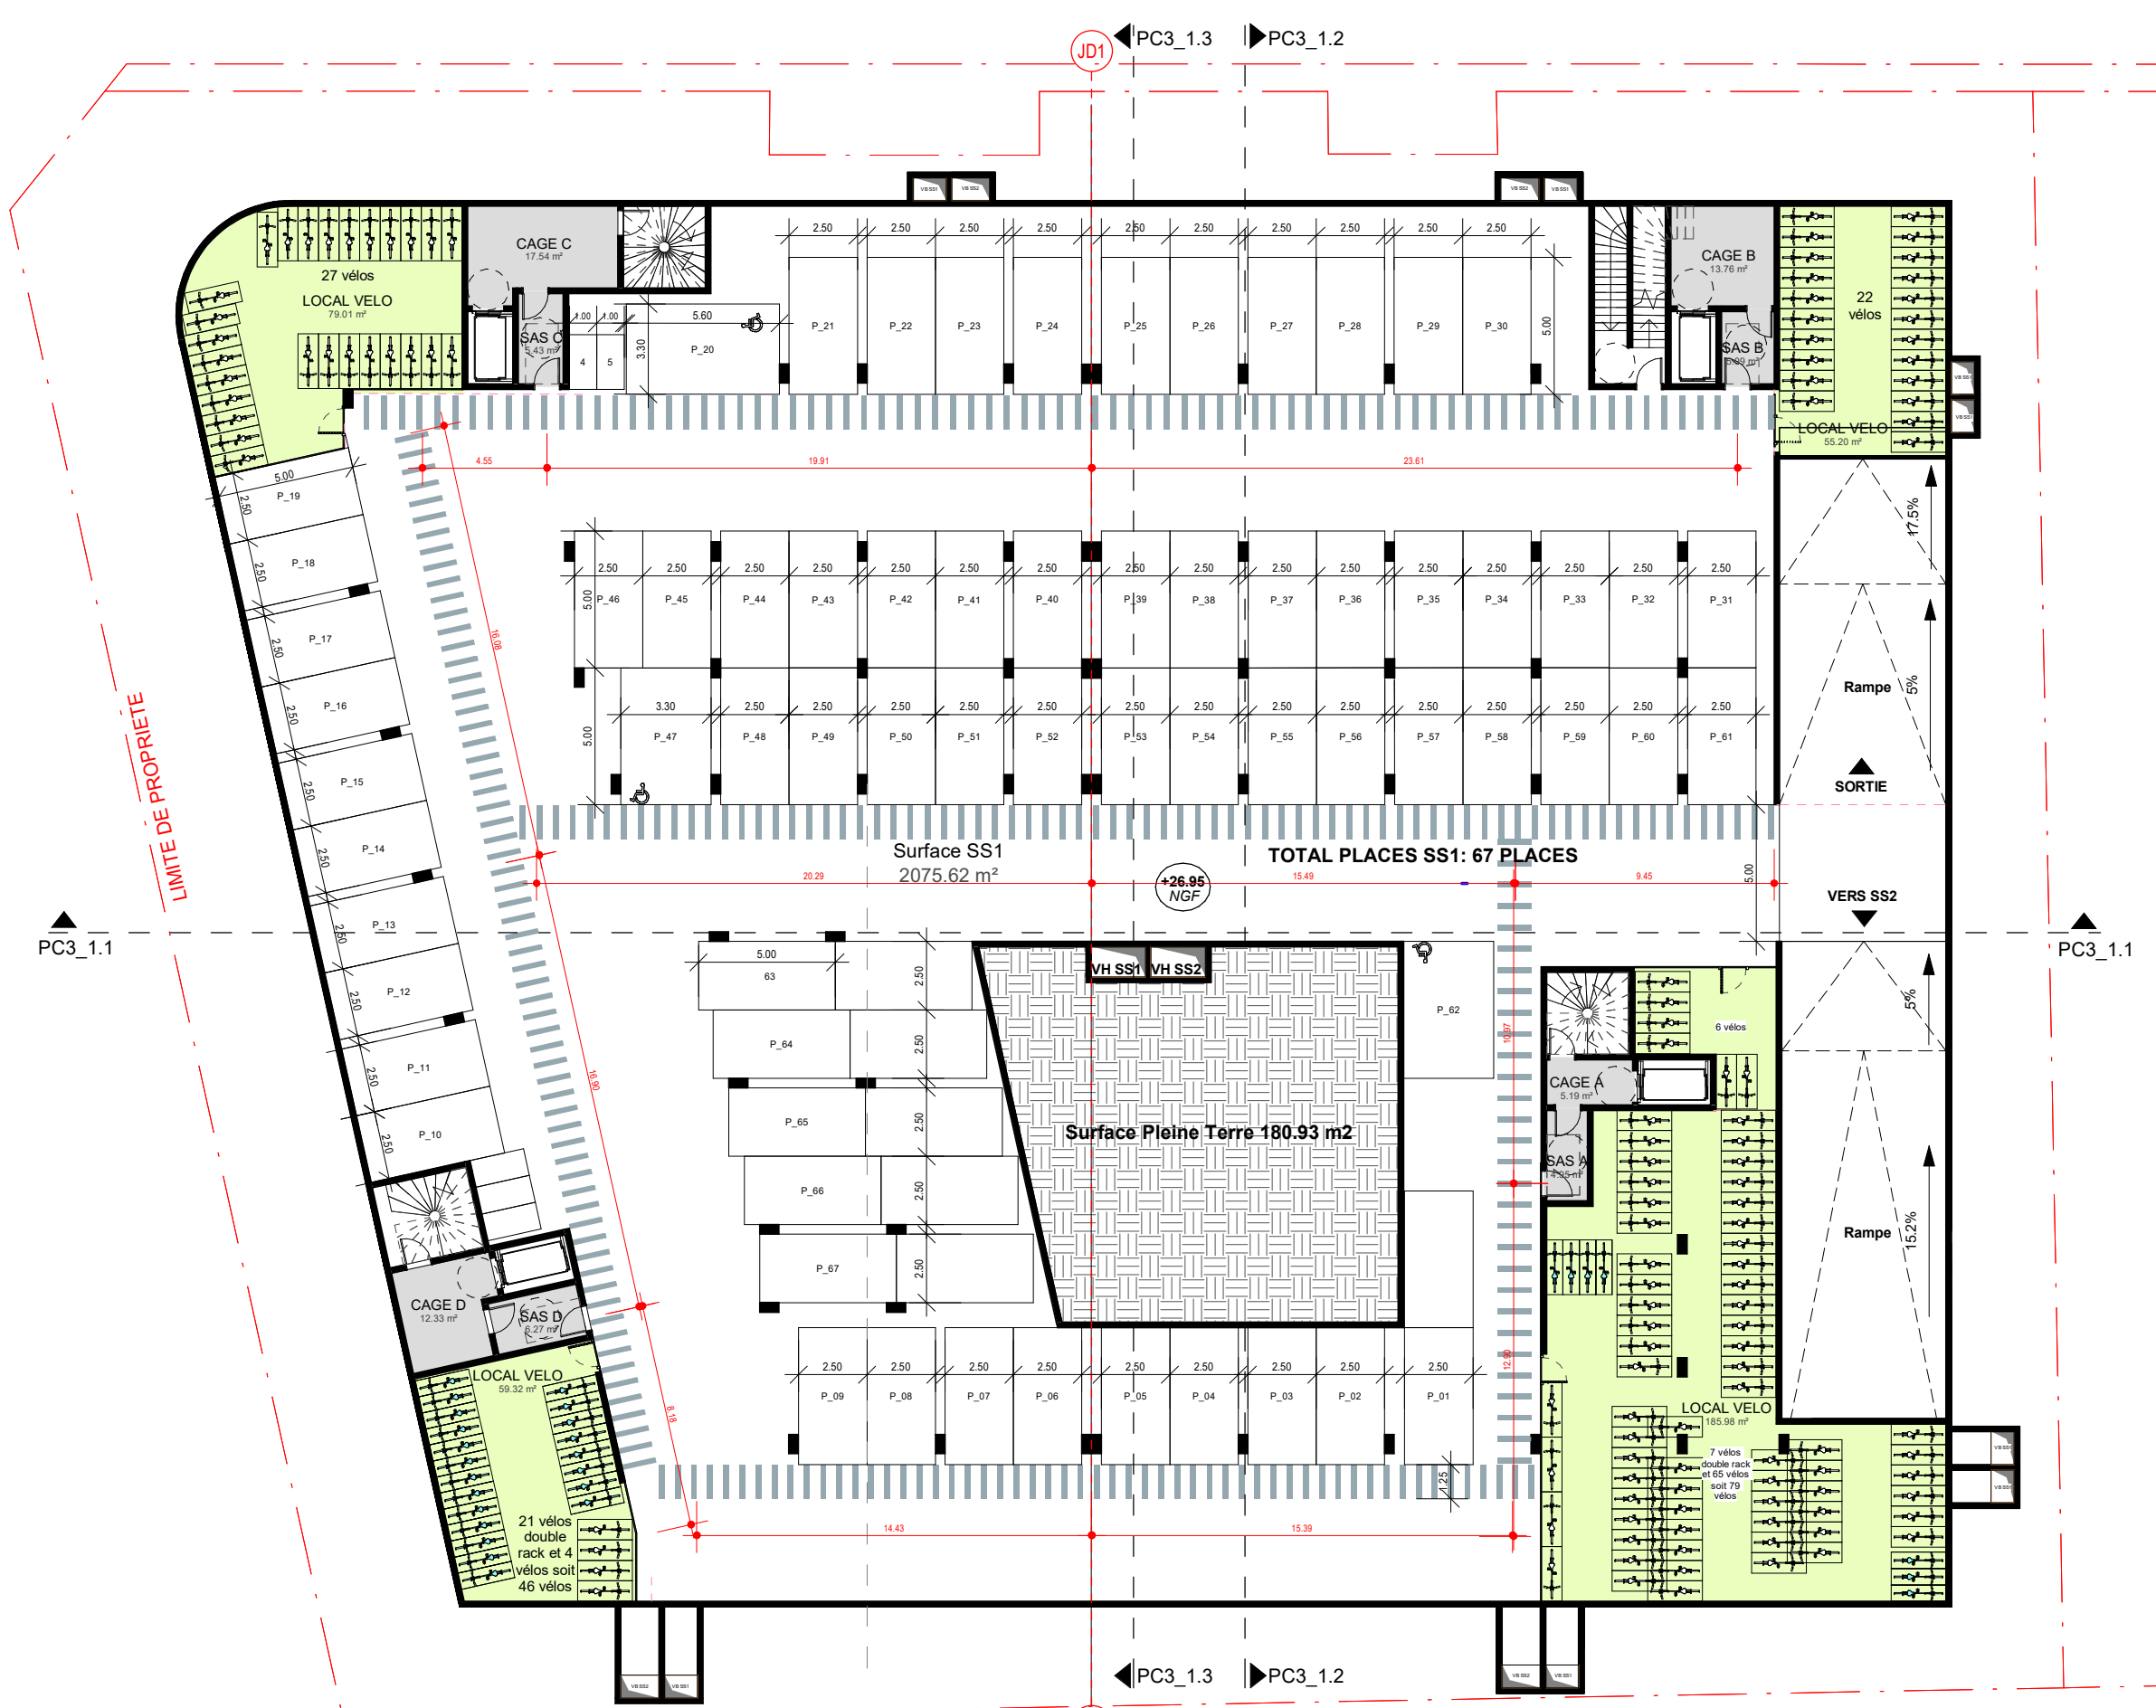

Maitre d'ouvrage	
SCCV CLICHY LOGEMENTS	
Maitrise d'œuvre	
SNØHETTA Studio Paris WALD PAYSAGISTE QUALICONSULT CET / B & C associés VPEAS POUGET CONSULTANTS	
Architecte : Paysagiste : Bureau de contrôle : BET tout corps d'état : Economiste : BET thermique :	
CONTRUCTION D'UN ENSEMBLE DE LOGEMENTS COLLECTIFS	LOT 1_PLAN DE NIVEAU SS1
Echelle 1 : 250	Date Avril 2024
Phase PC	
N° PCANX_1.2	
Emetteur SNO	
Indice	

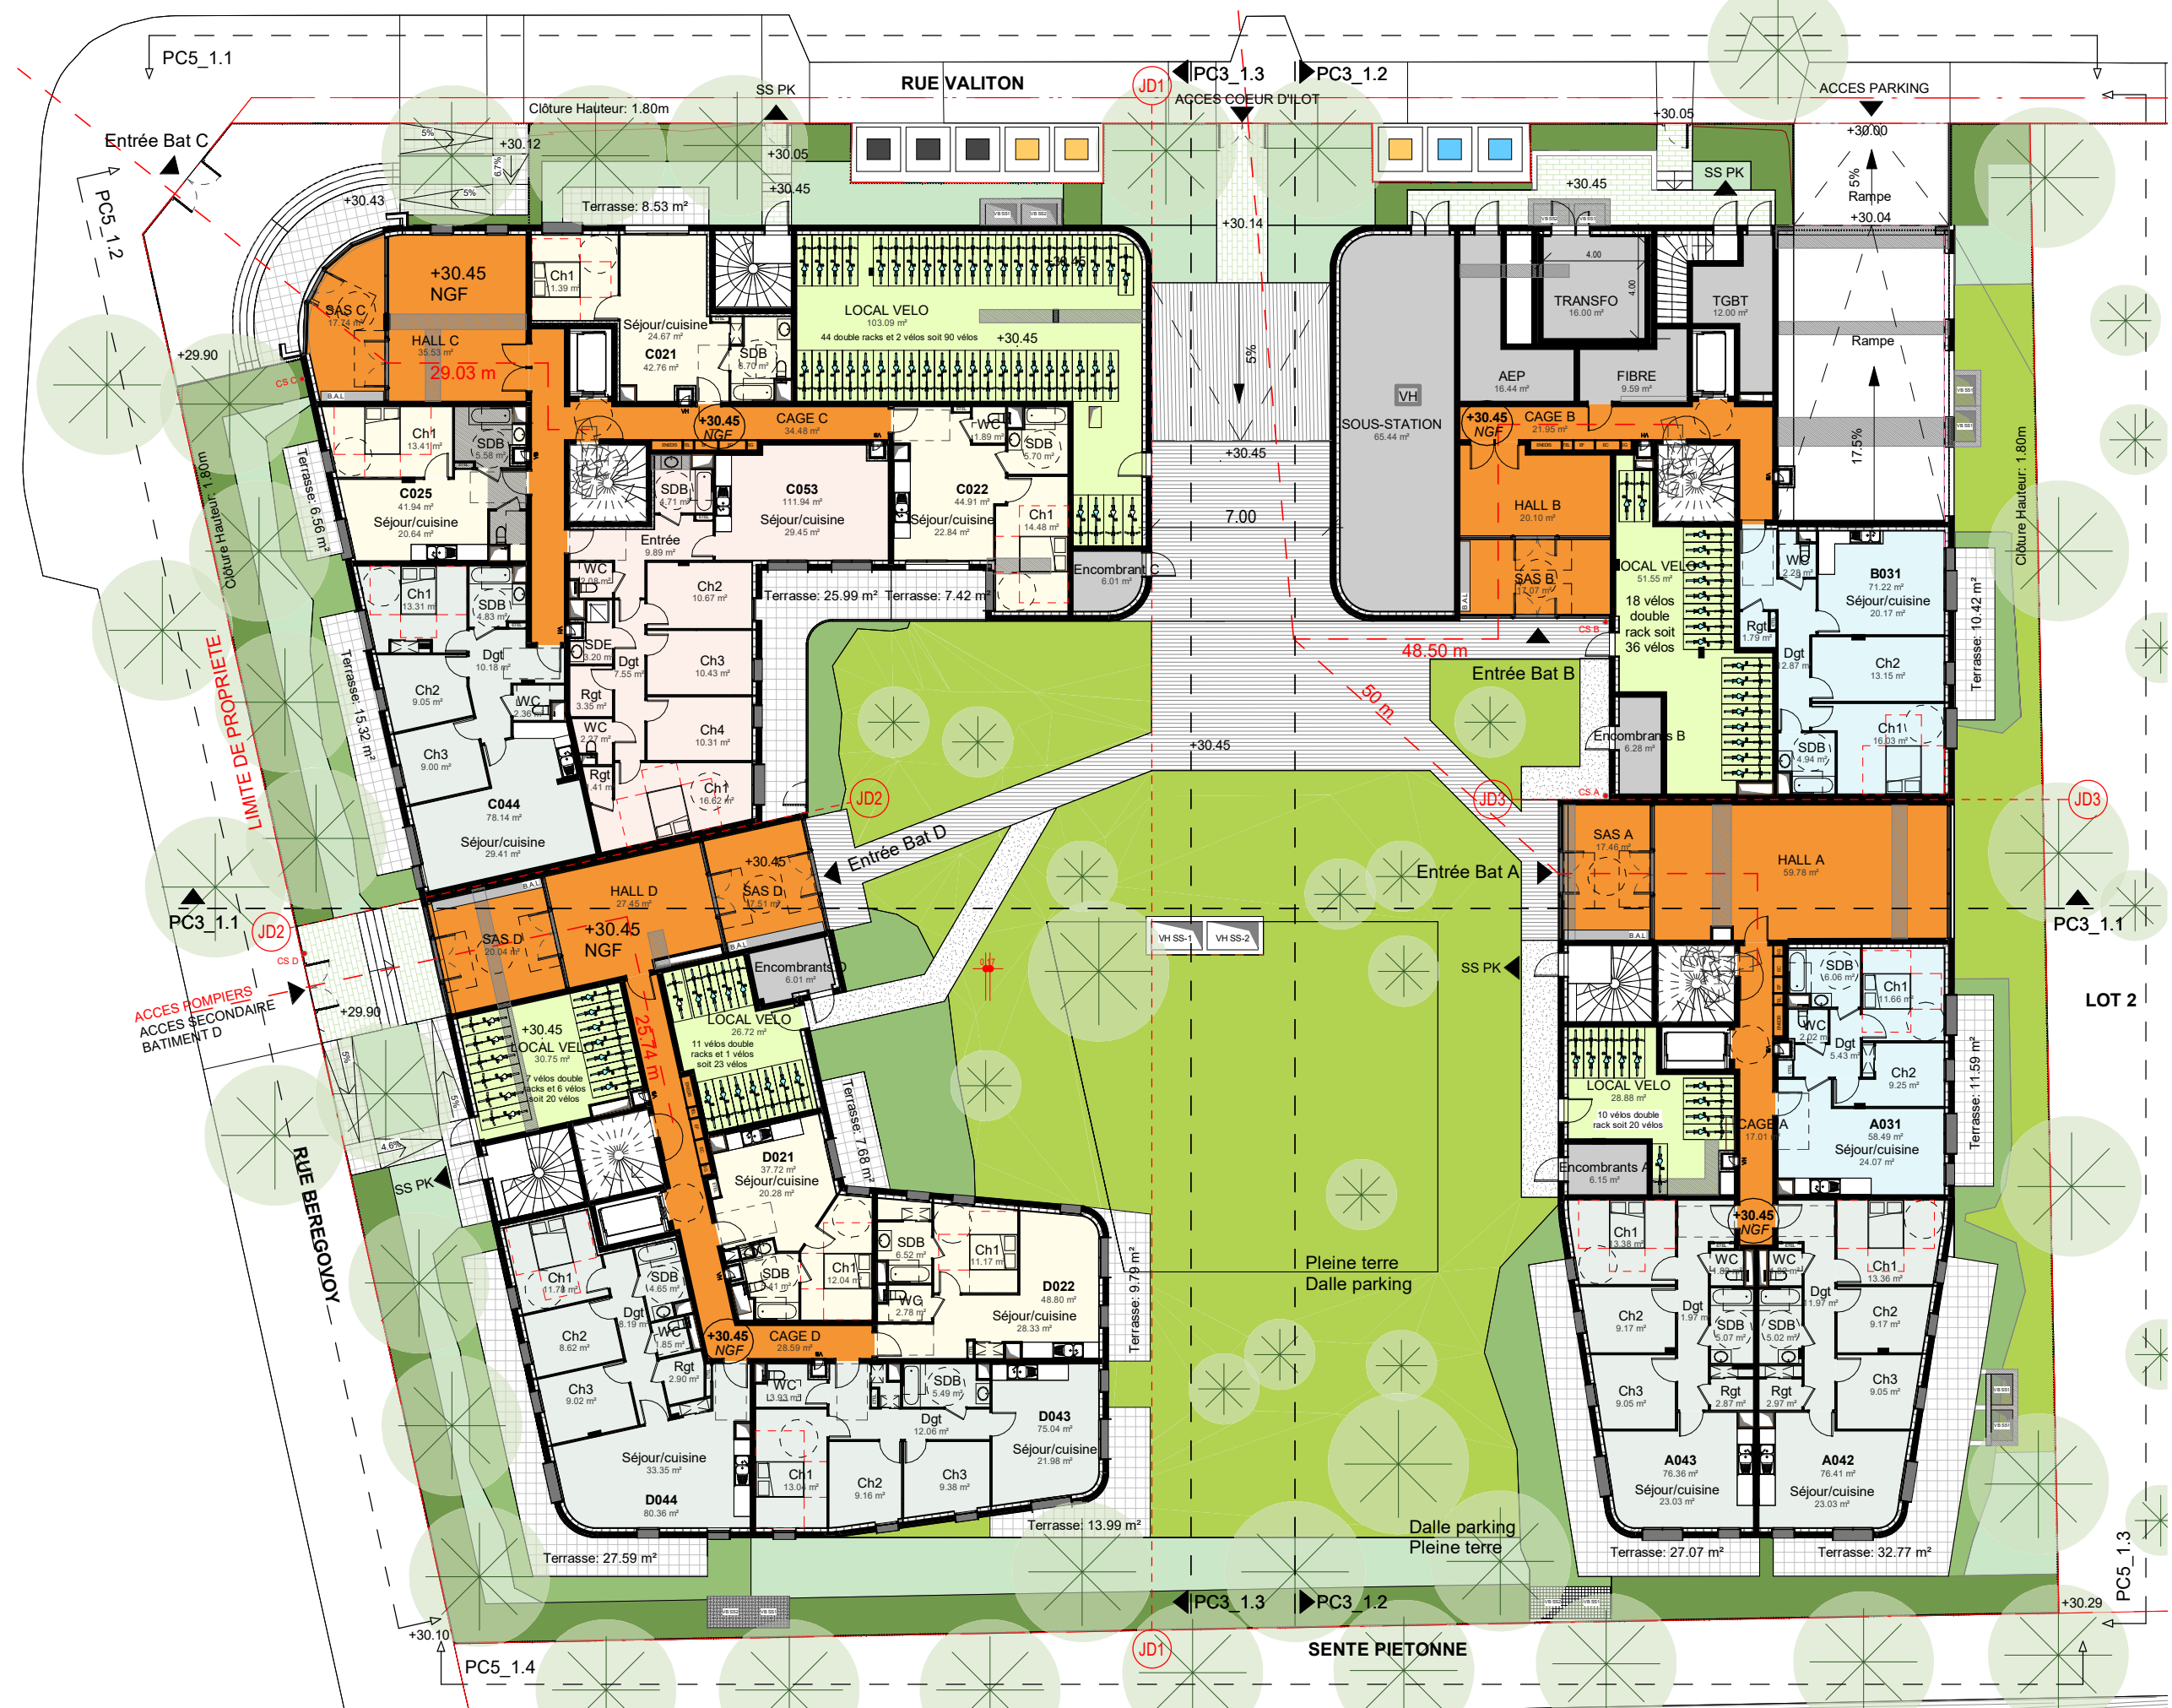

Maitre d'ouvrage

SCCV CLICHY LOGEMENTS

Maitrise d'œuvre

Architecte :
Paysagiste :
Bureau de contrôle :
BET tout corps d'état :
Economiste :
BET thermique :

SNØHETTA Studio Paris
WALD PAYSAGISTE
QUALICONSLT
CET / B & C associés
VPEAS
POUGET CONSULTANTS

CONSTRUCTION D'UN ENSEMBLE DE LOGEMENTS COLLECTIFS

LOT 1_PLAN DE NIVEAU RDC

Echelle
1 : 250


Phase
PC

N°
PCANX_1.3


Date
Avril 2024

Emetteur
SNO


Indice

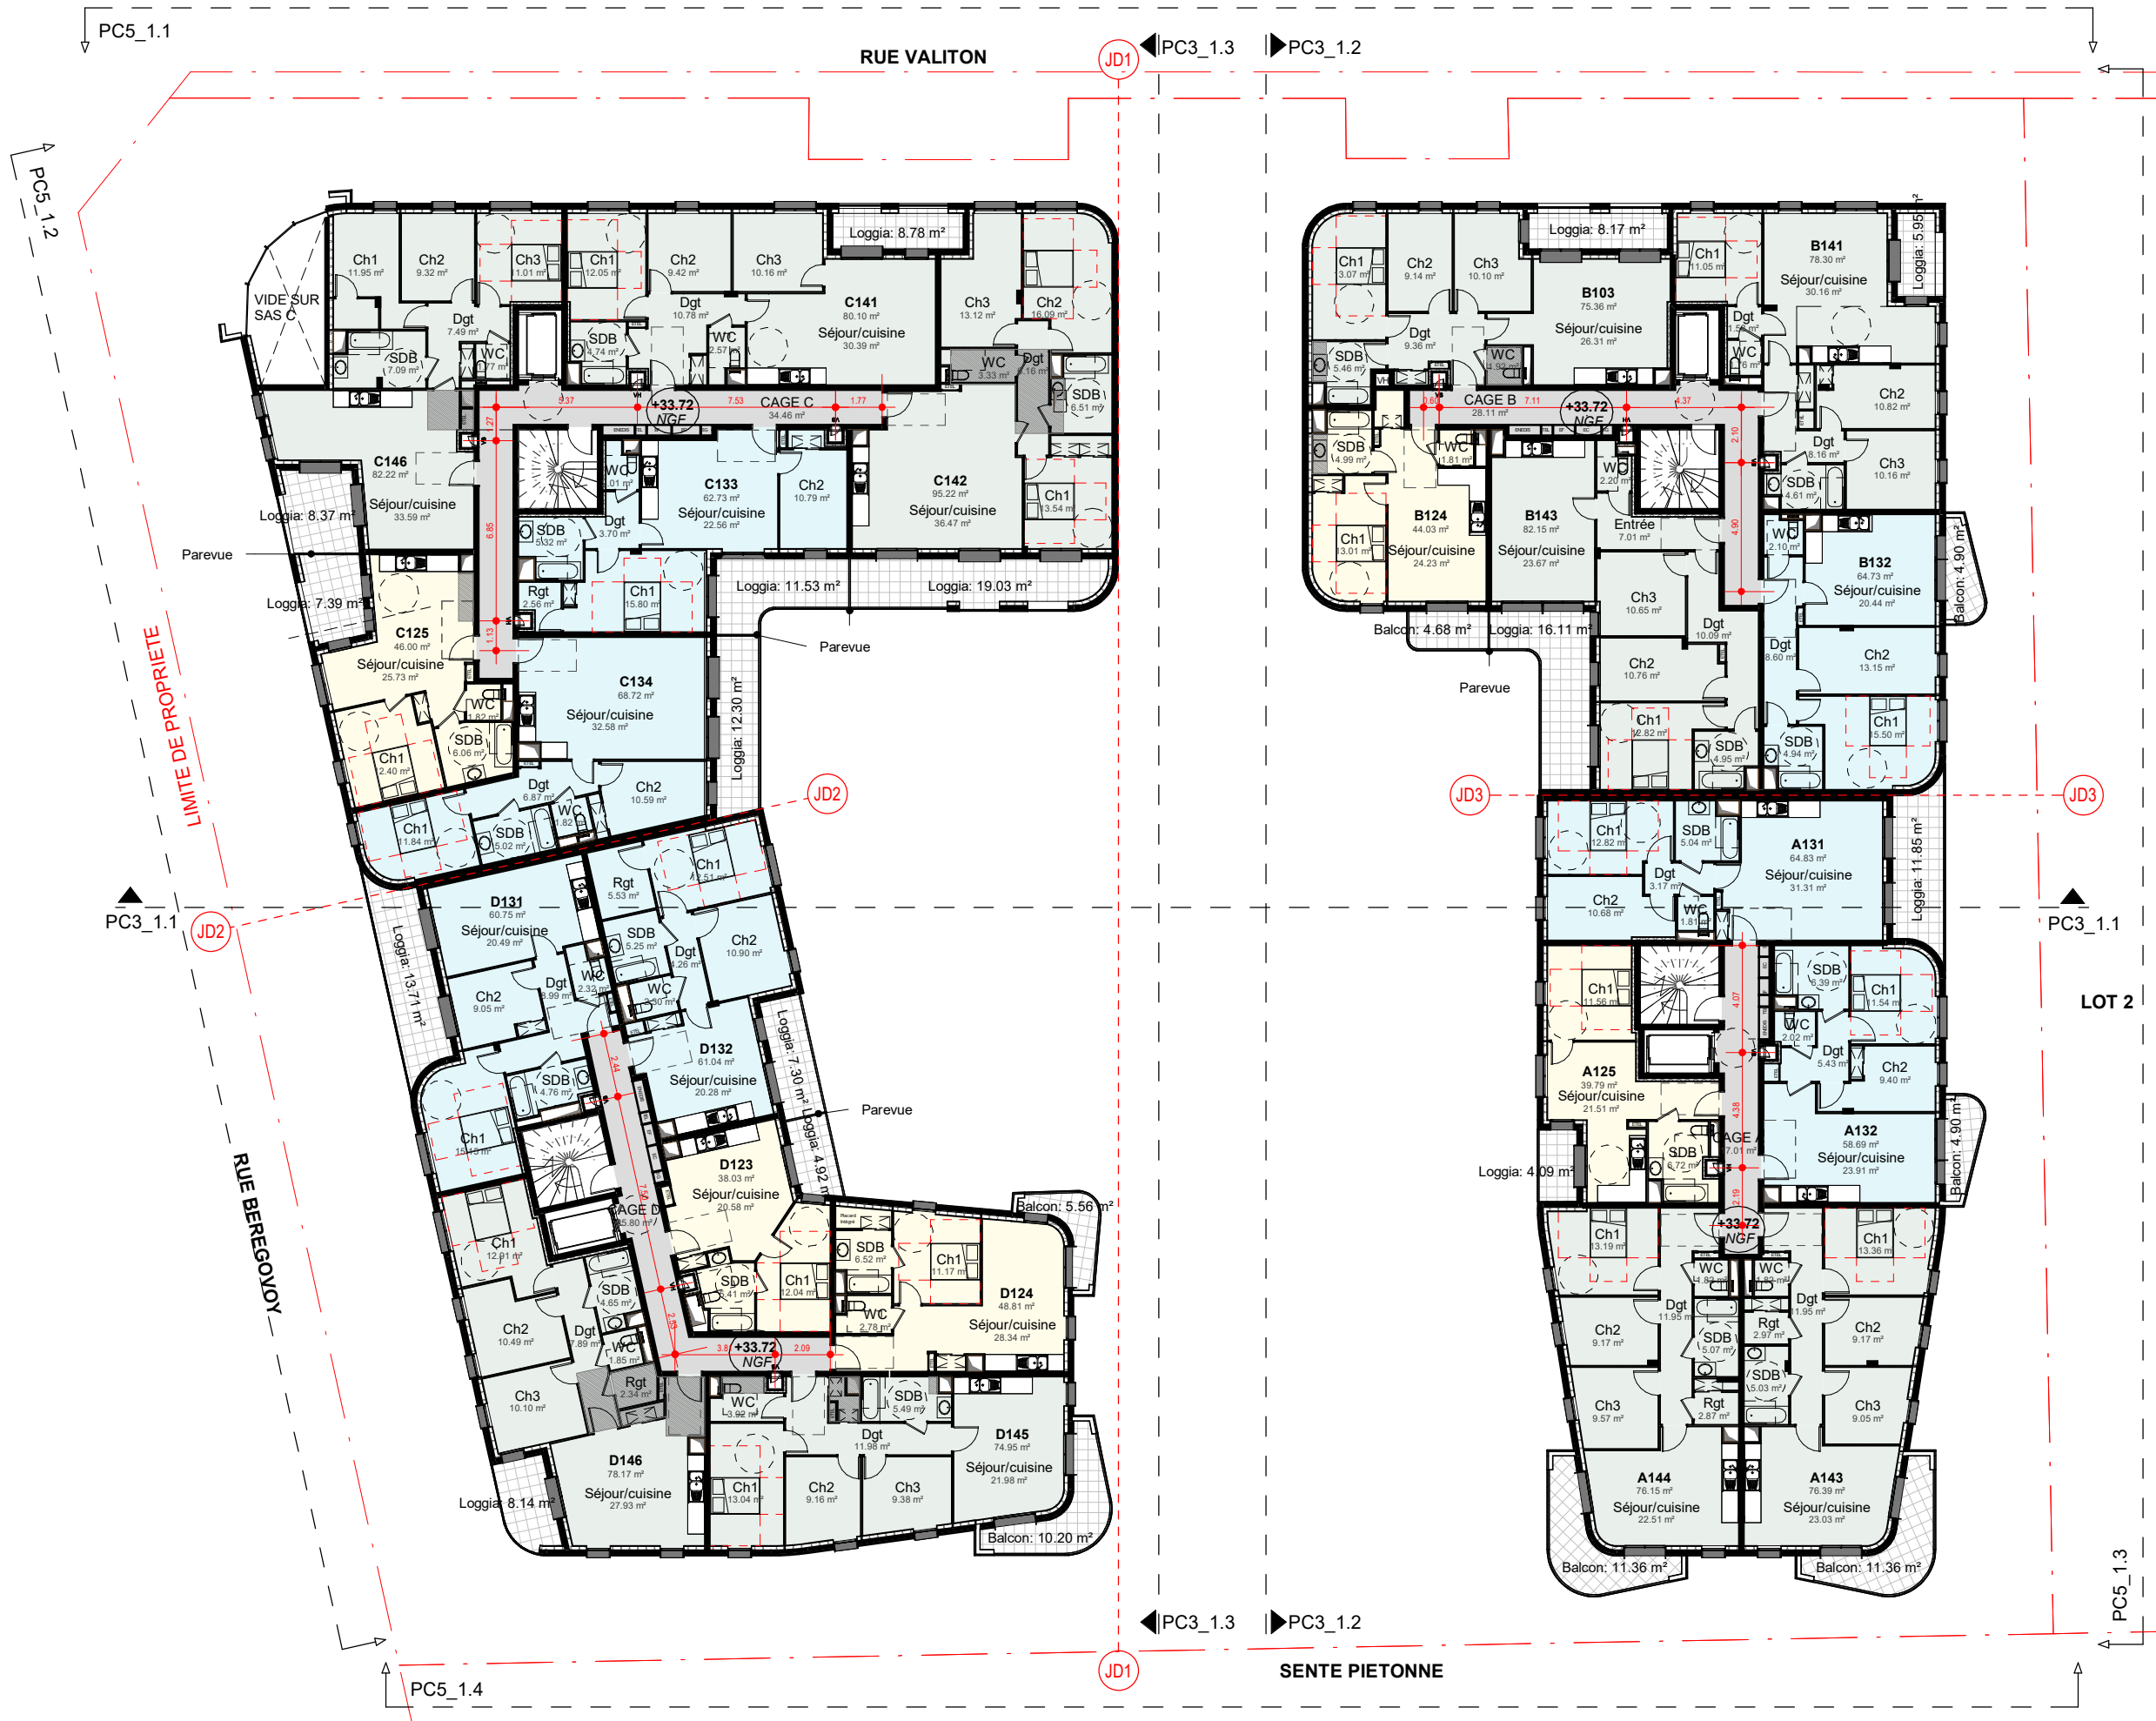


Maitre d'ouvrage		SCCV CLICHY LOGEMENTS	
Maitrise d'œuvre		Architecte : SNØHETTA Studio Paris Paysagiste : WALD PAYSAGISTE Bureau de contrôle : QUALICONSLT BET tout corps d'état : CET / B & C associés Economiste : VPEAS BET thermique : POUGET CONSULTANTS	
CONSTRUCTION D'UN ENSEMBLE DE LOGEMENTS COLLECTIFS		LOT 1_PLAN DE NIVEAU R+1	
Echelle 1 : 250	Date Avril 2024	Phase PC	
N° PCANX_1.4		Emetteur SNO	
		Indice	

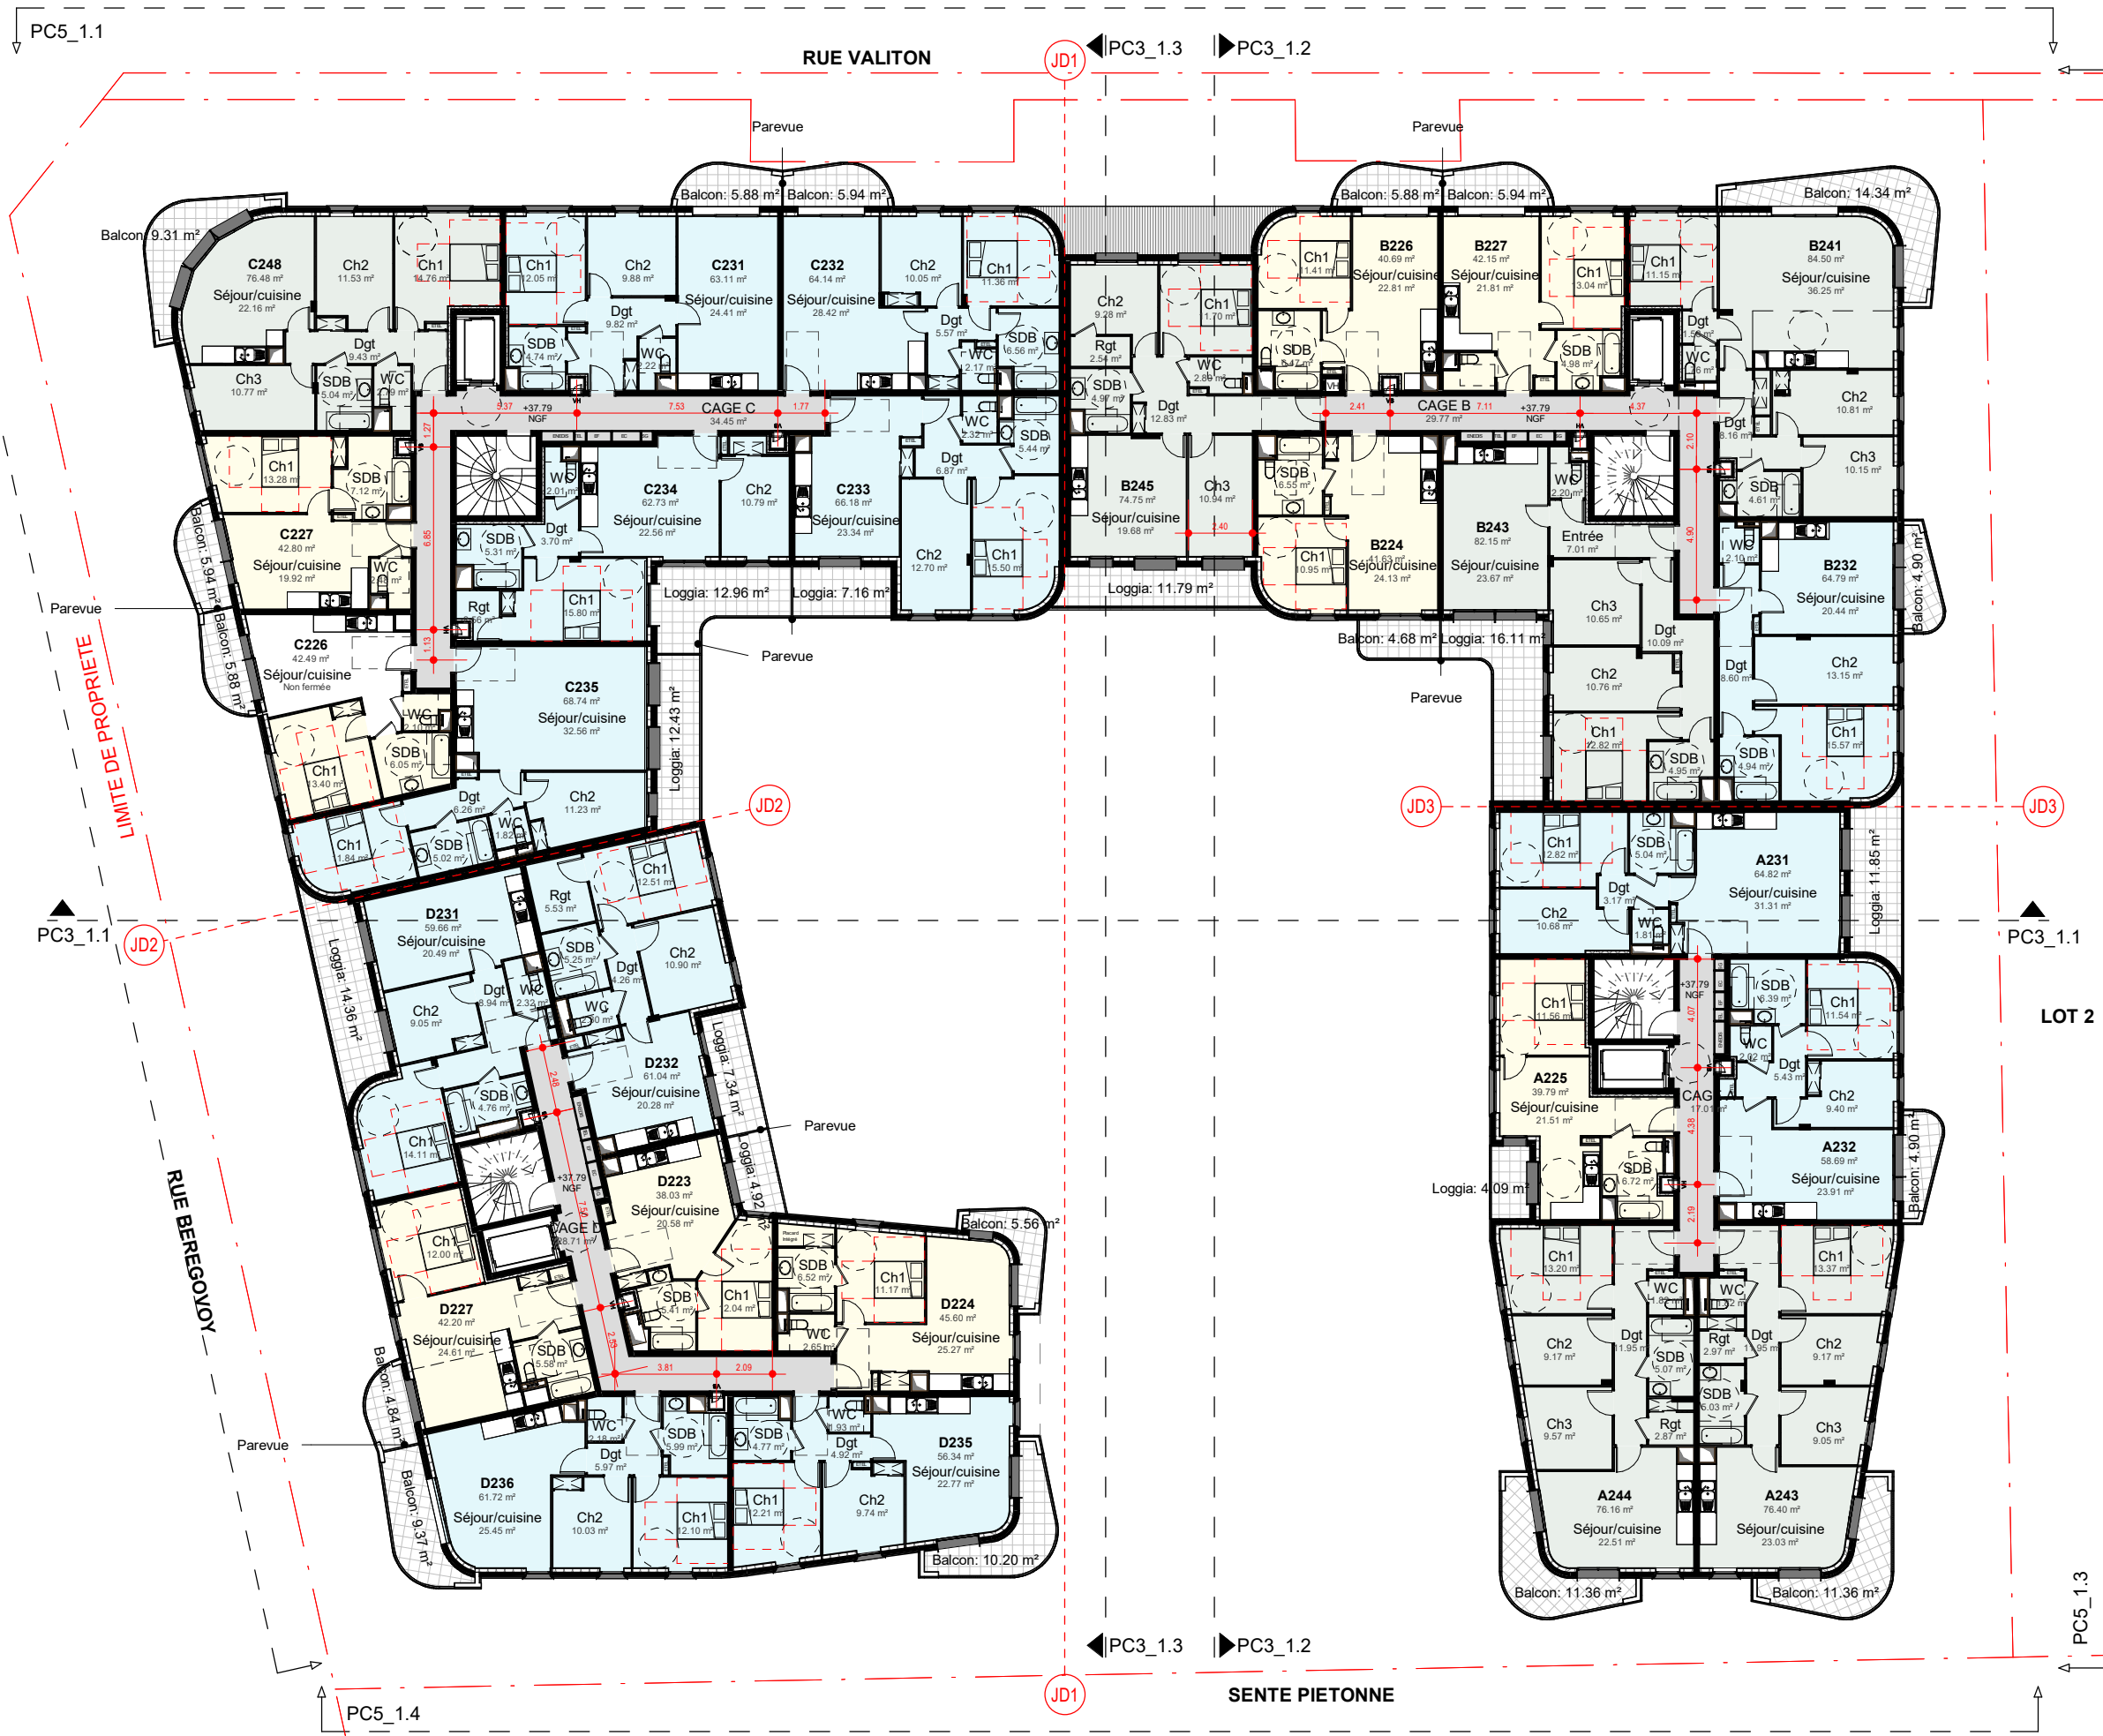


Maitre d'ouvrage	
SCCV CLICHY LOGEMENTS	
Maitrise d'œuvre	
Architecte : SNØHETTA Studio Paris Paysagiste : WALD PAYSAGISTE Bureau de contrôle : QUALICONSLT BET tout corps d'état : CET / B & C associés Economiste : VPEAS BET thermique : POUGET CONSULTANTS	
CONSTRUCTION D'UN ENSEMBLE DE LOGEMENTS COLLECTIFS	
Echelle 1 : 250	Date Avril 2024
Phase PC	
N° PCANX_1.5	
Emetteur SNO	
Indice	

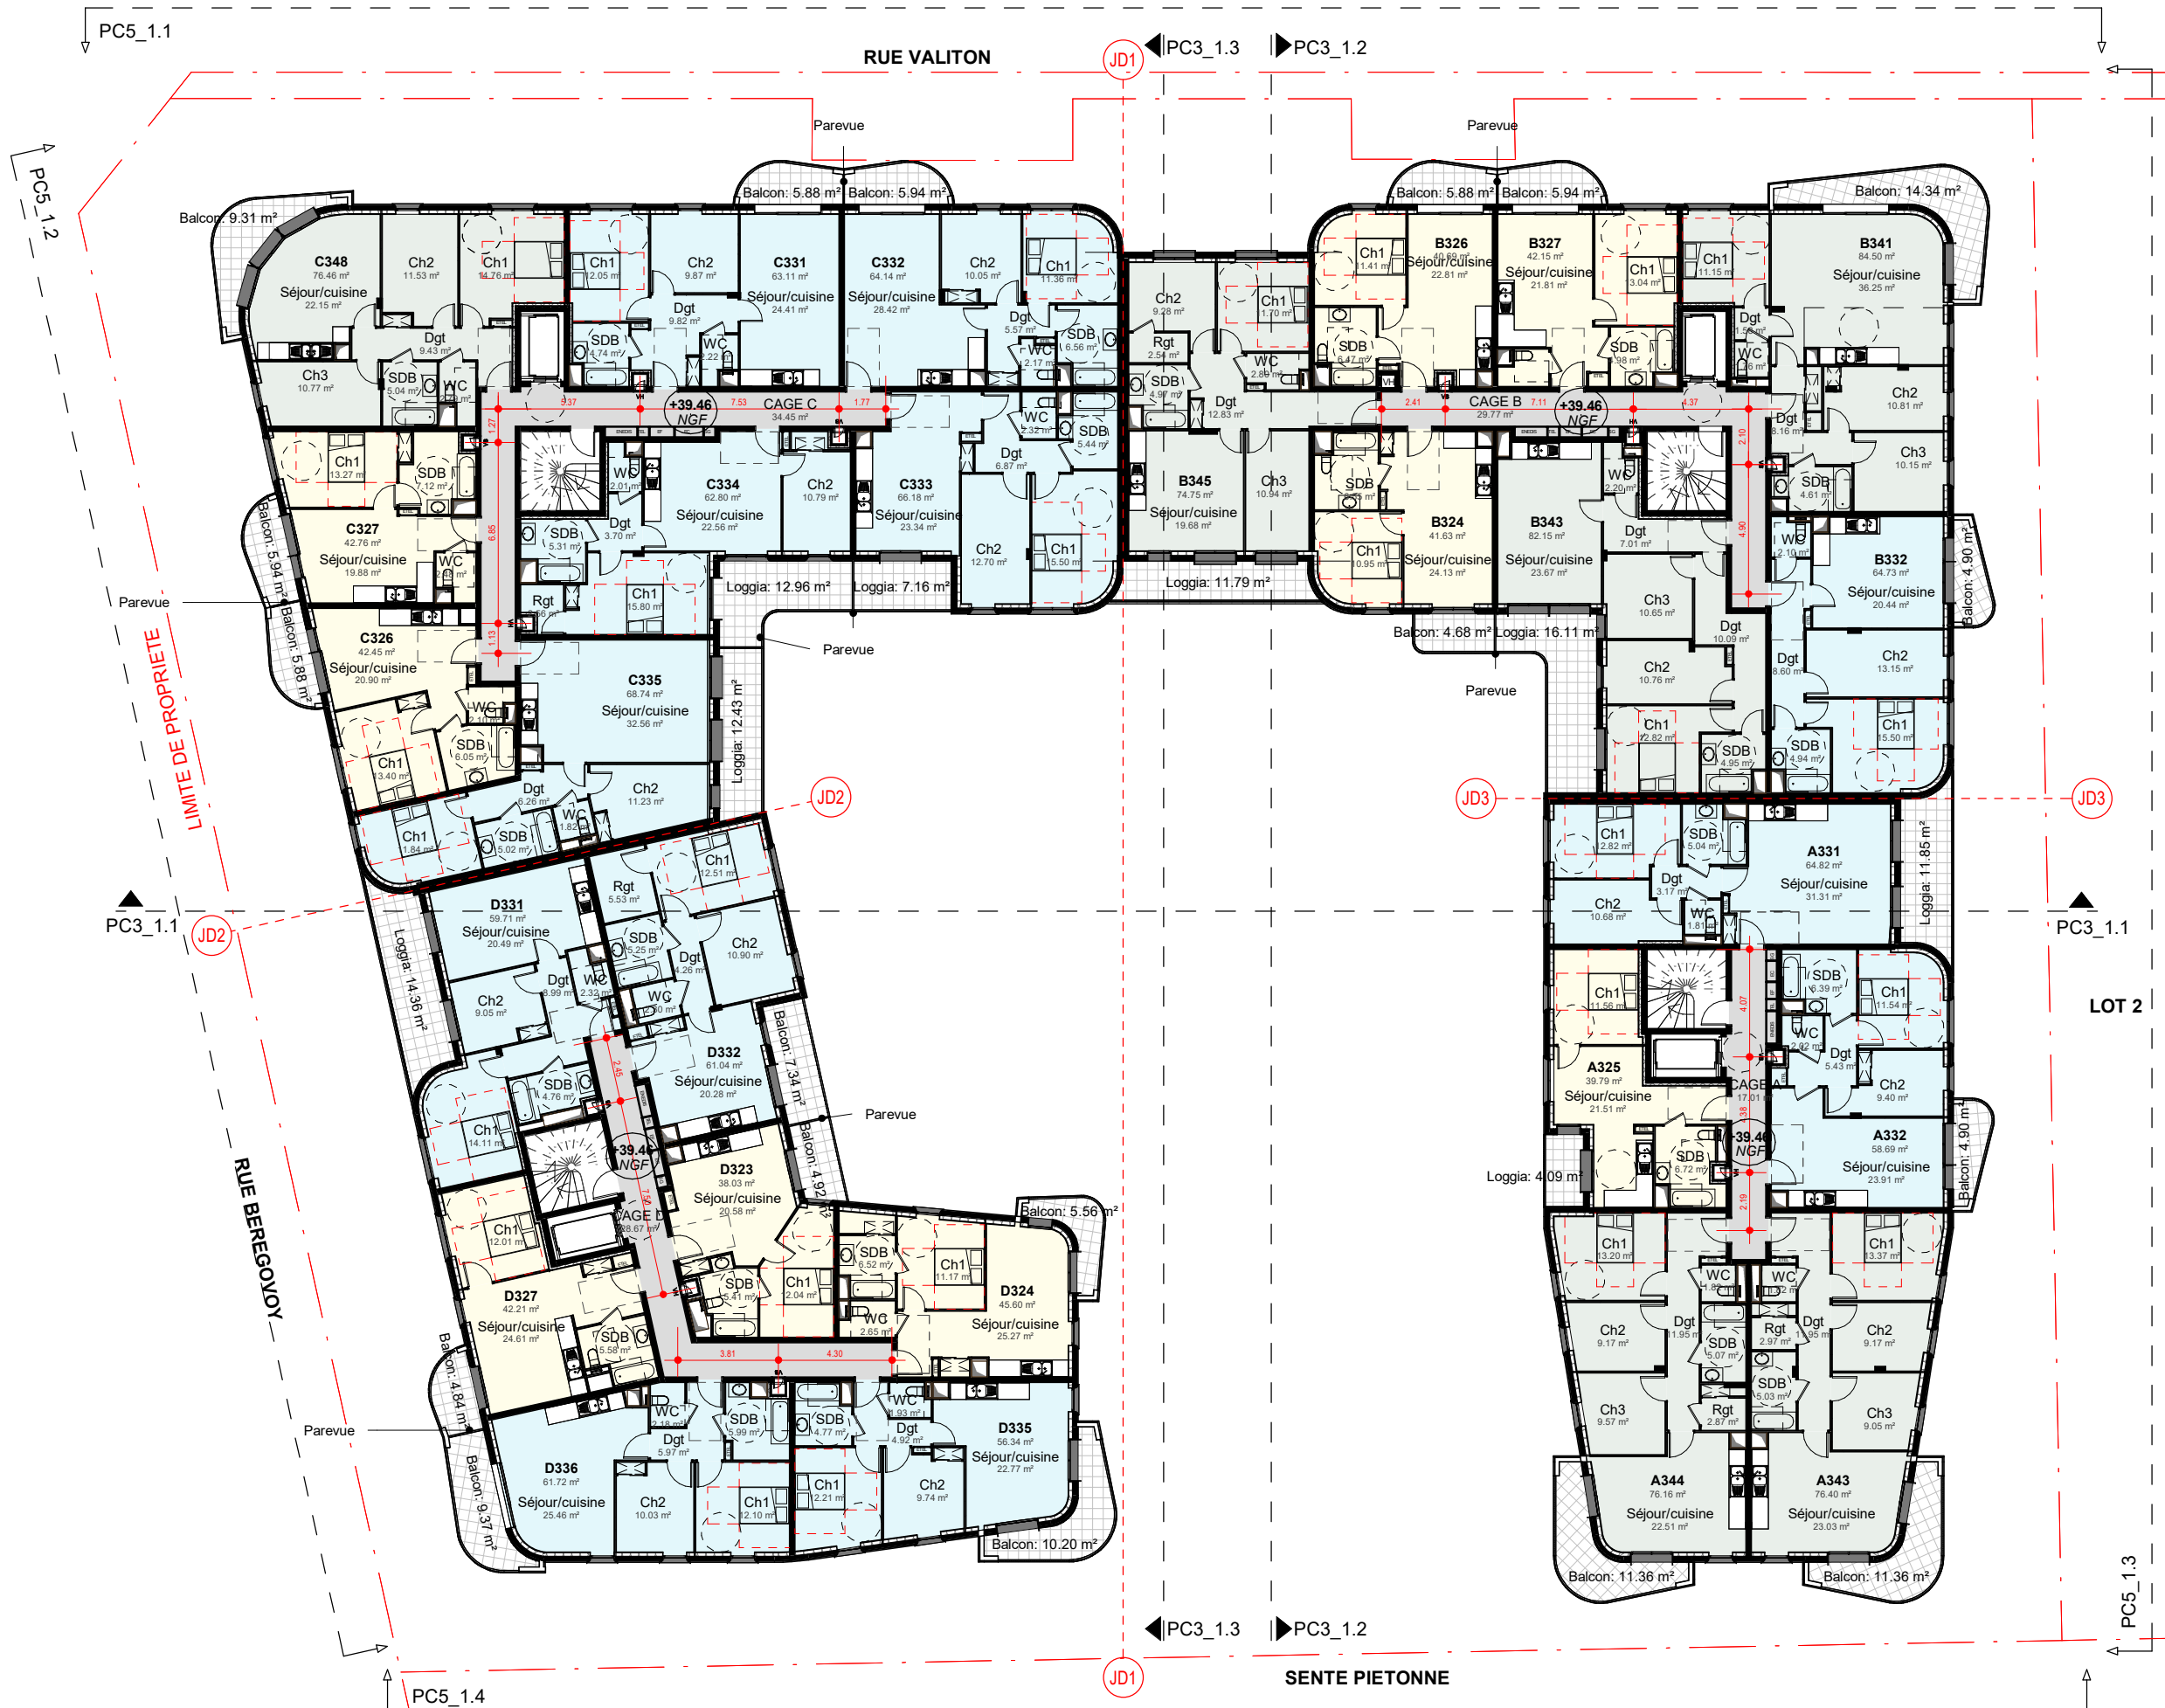


Maitre d'ouvrage	
SCCV CLICHY LOGEMENTS	
Maitrise d'œuvre	
Architecte : SNØHETTA Studio Paris Paysagiste : WALD PAYSAGISTE Bureau de contrôle : QUALICONSLT BET tout corps d'état : CET / B & C associés Economiste : VPEAS BET thermique : POUGET CONSULTANTS	
CONSTRUCTION D'UN ENSEMBLE DE LOGEMENTS COLLECTIFS	
LOT 1_PLAN DE NIVEAU R+3	
Echelle 1 : 250	Date Avril 2024
Phase PC	
N° PCANX_1.6	
Emetteur SNO	
Indice	

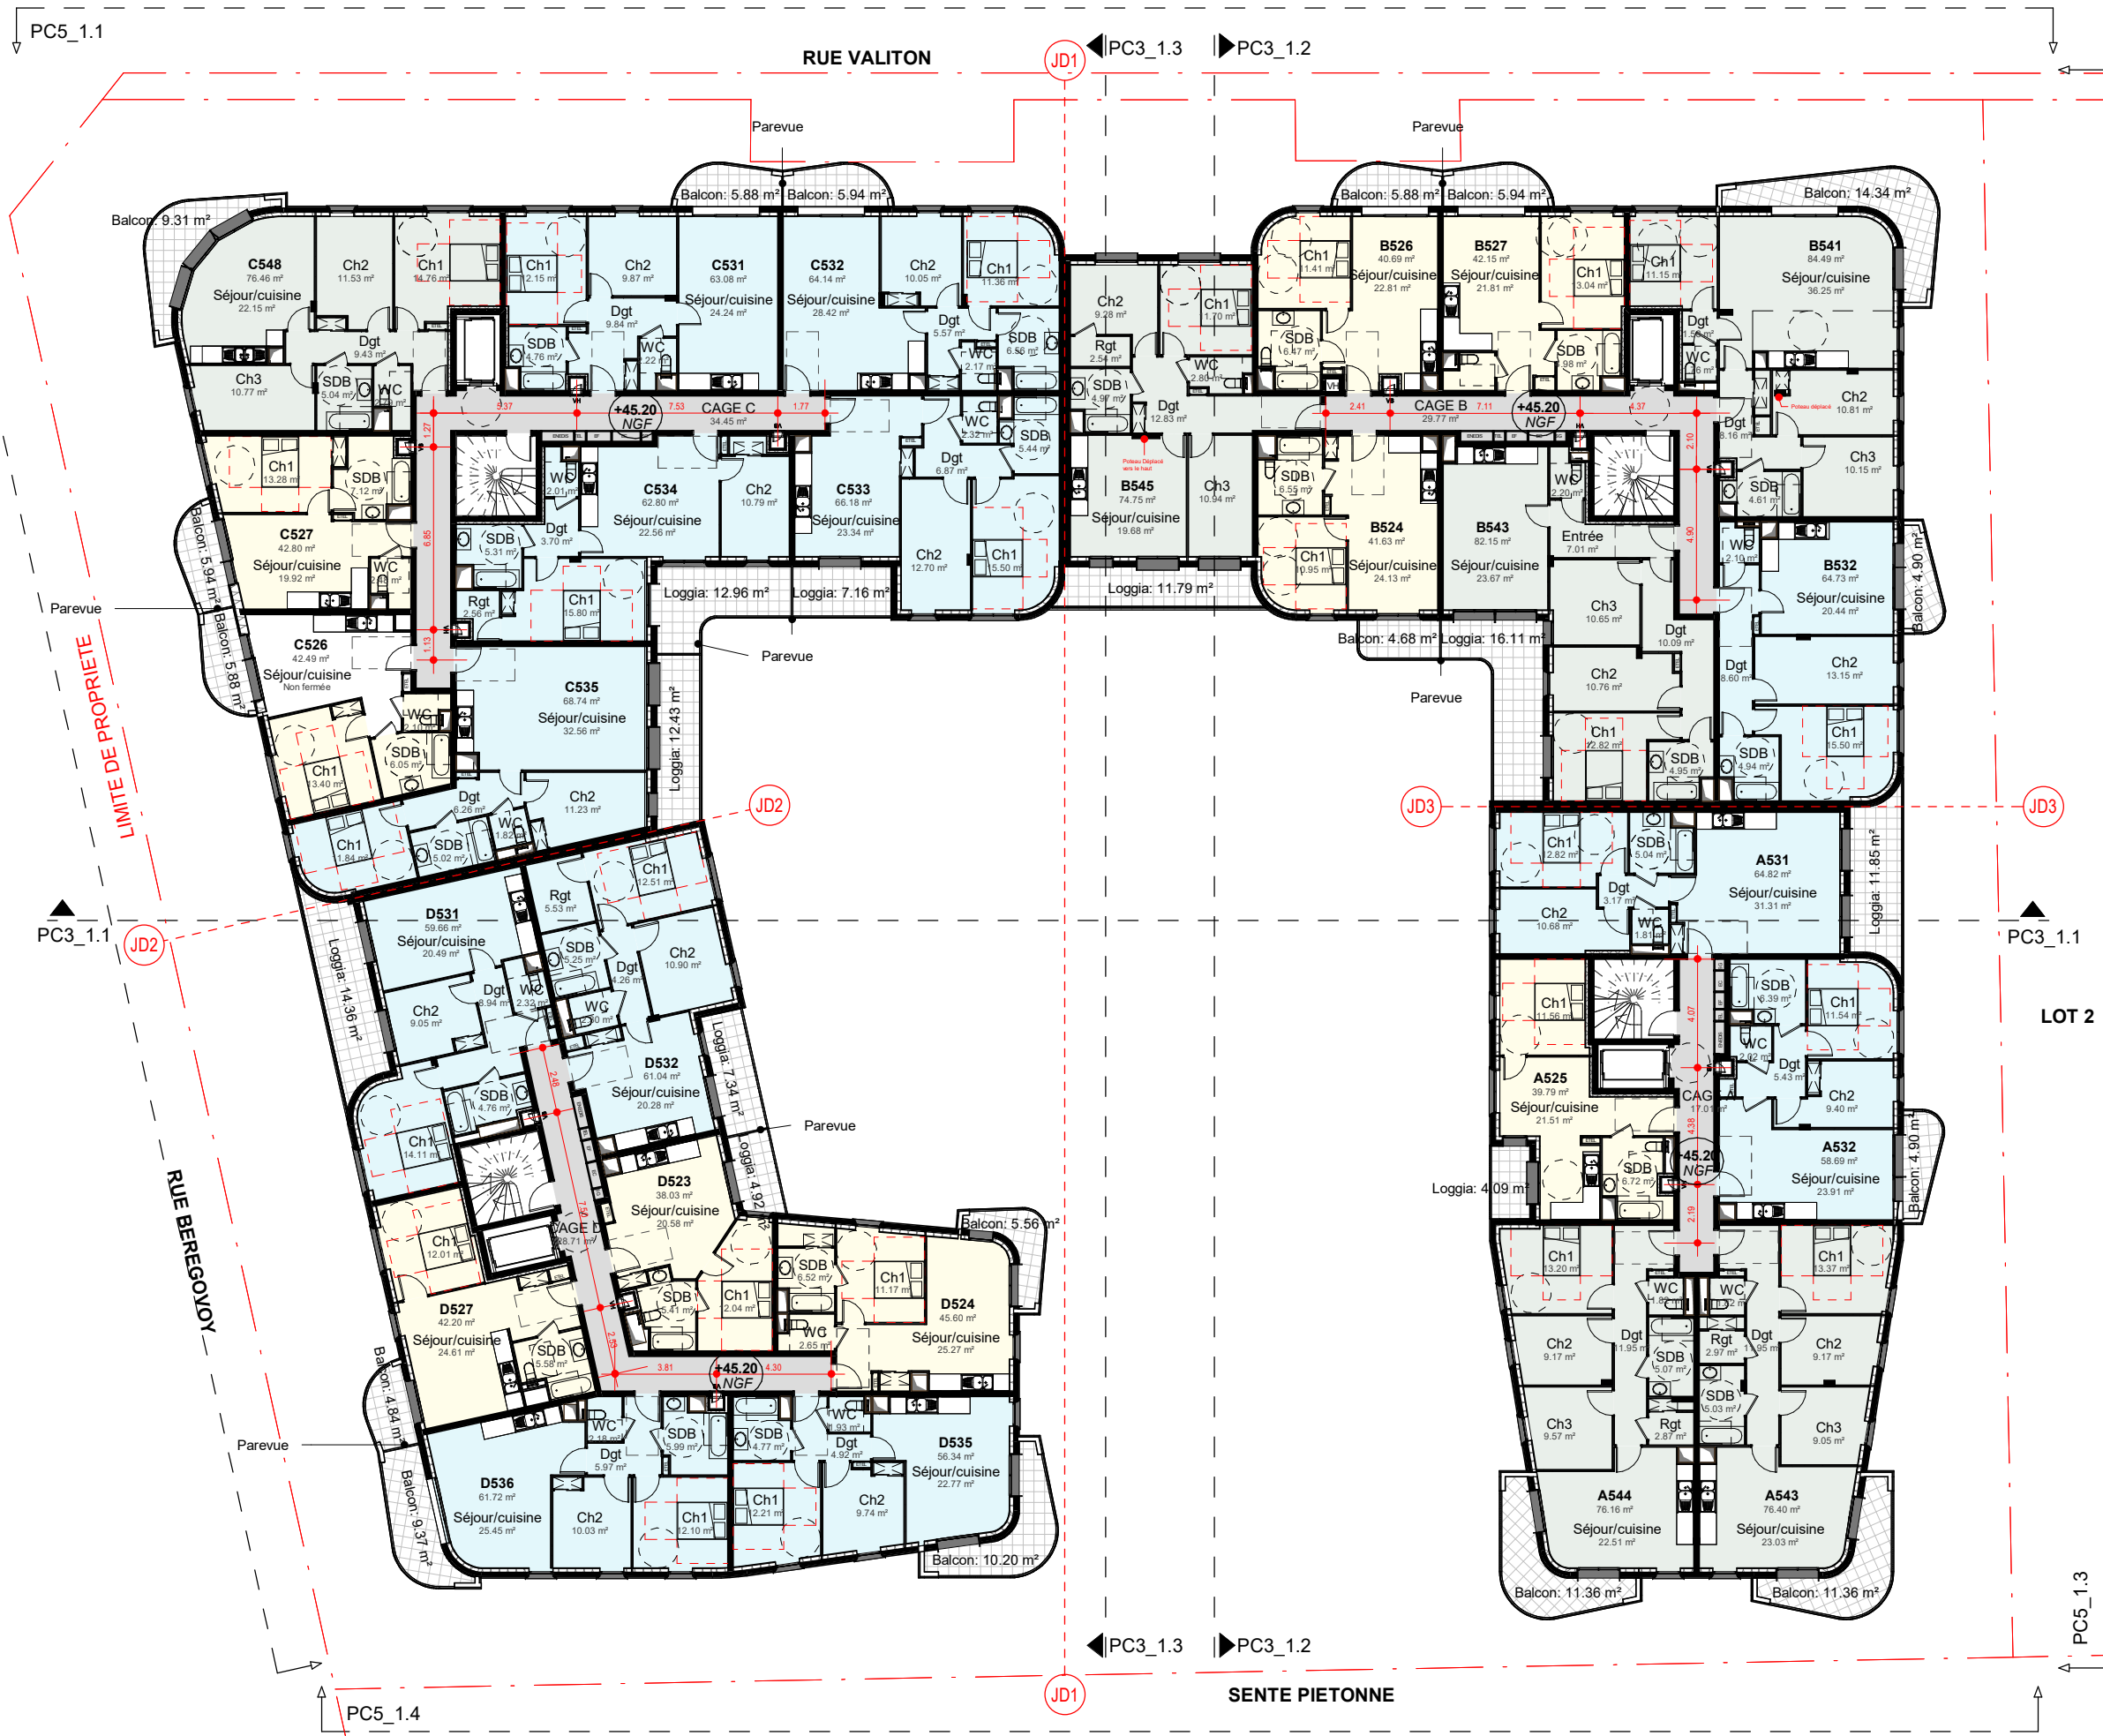


Maitre d'ouvrage	
SCCV CLICHY LOGEMENTS	
Maitrise d'œuvre	
Architecte : SNØHETTA Studio Paris Paysagiste : WALD PAYSAGISTE Bureau de contrôle : QUALICONSULT BET tout corps d'état : CET / B & C associés Economiste : VPEAS BET thermique : POUGET CONSULTANTS	
CONSTRUCTION D'UN ENSEMBLE DE LOGEMENTS COLLECTIFS	
LOT 1_PLAN DE NIVEAU R+5	
Echelle 1 : 250	Date Avril 2024
Phase PC	
N° PCANX_1.8	
Emetteur SNO	
Indice	

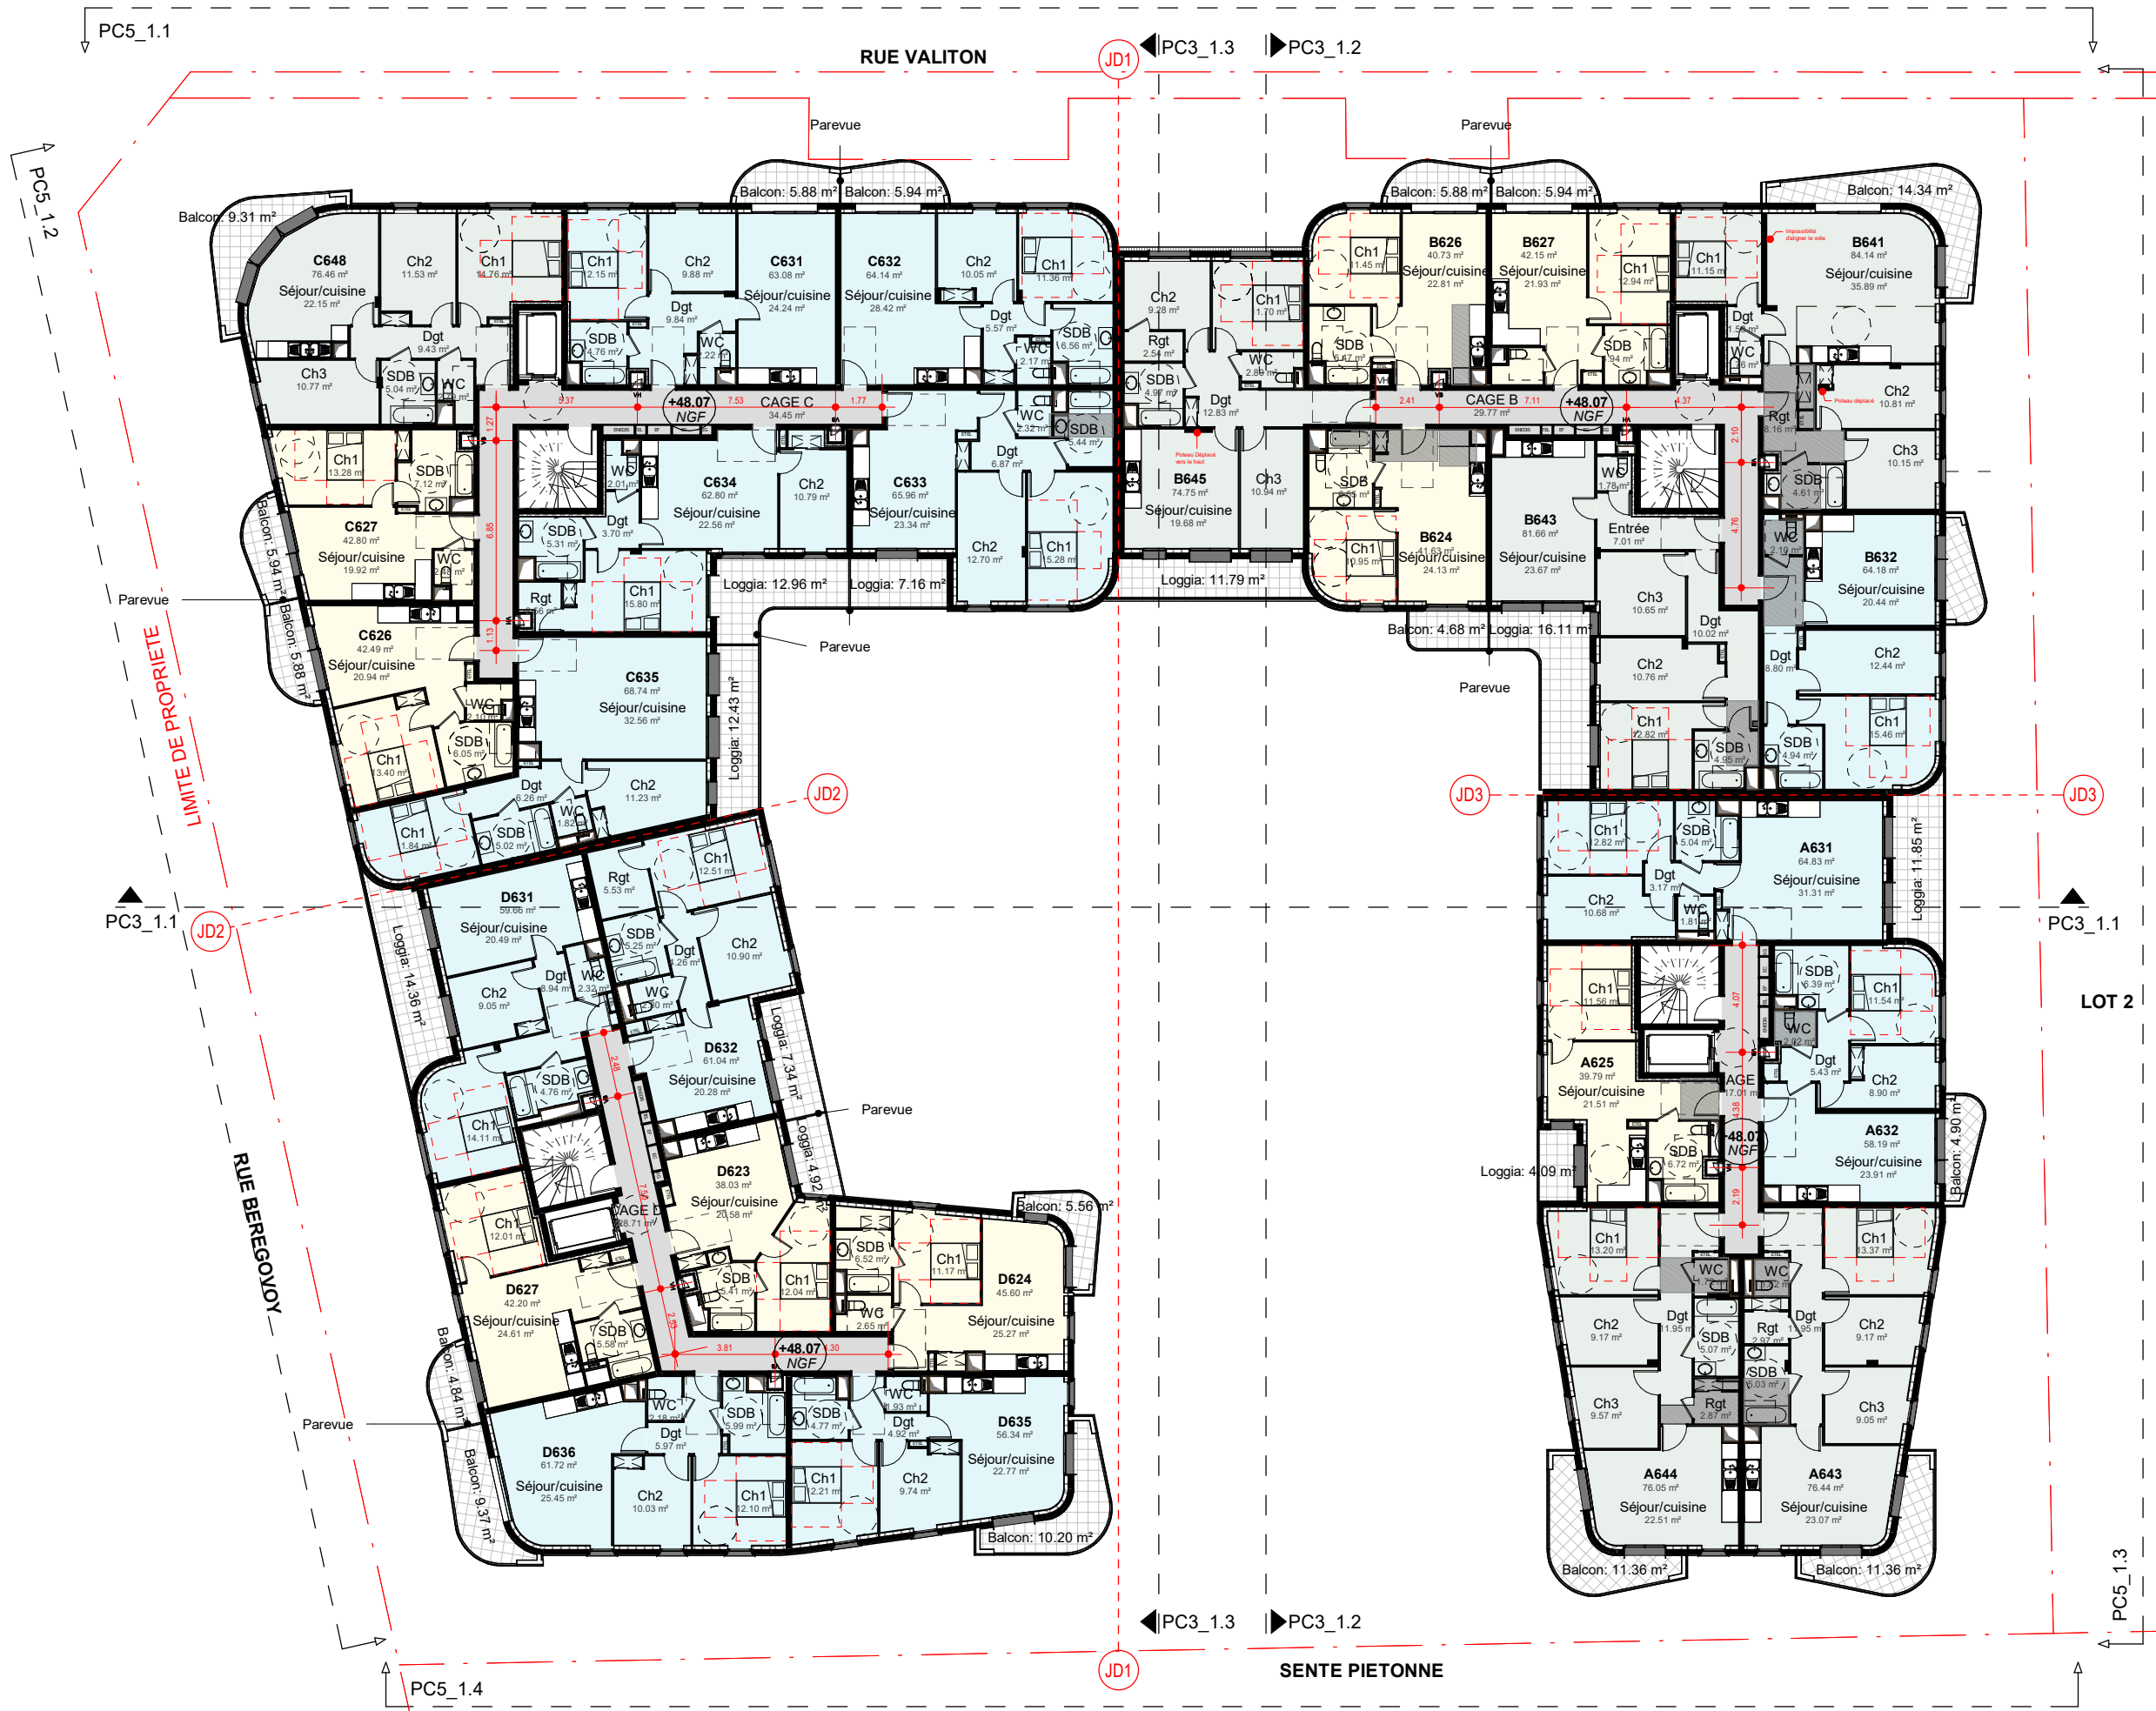

Maitre d'ouvrage	
SCCV CLICHY LOGEMENTS	
Maitrise d'œuvre	
Architecte : SNØHETTA Studio Paris Paysagiste : WALD PAYSAGISTE Bureau de contrôle : QUALICONSLT BET tout corps d'état : CET / B & C associés Economiste : VPEAS BET thermique : POUGET CONSULTANTS	
CONSTRUCTION D'UN ENSEMBLE DE LOGEMENTS COLLECTIFS	
Echelle 1 : 250	Date Avril 2024
Phase PC	
N° PCANX_1.9	
Emetteur SNO	
Indice	

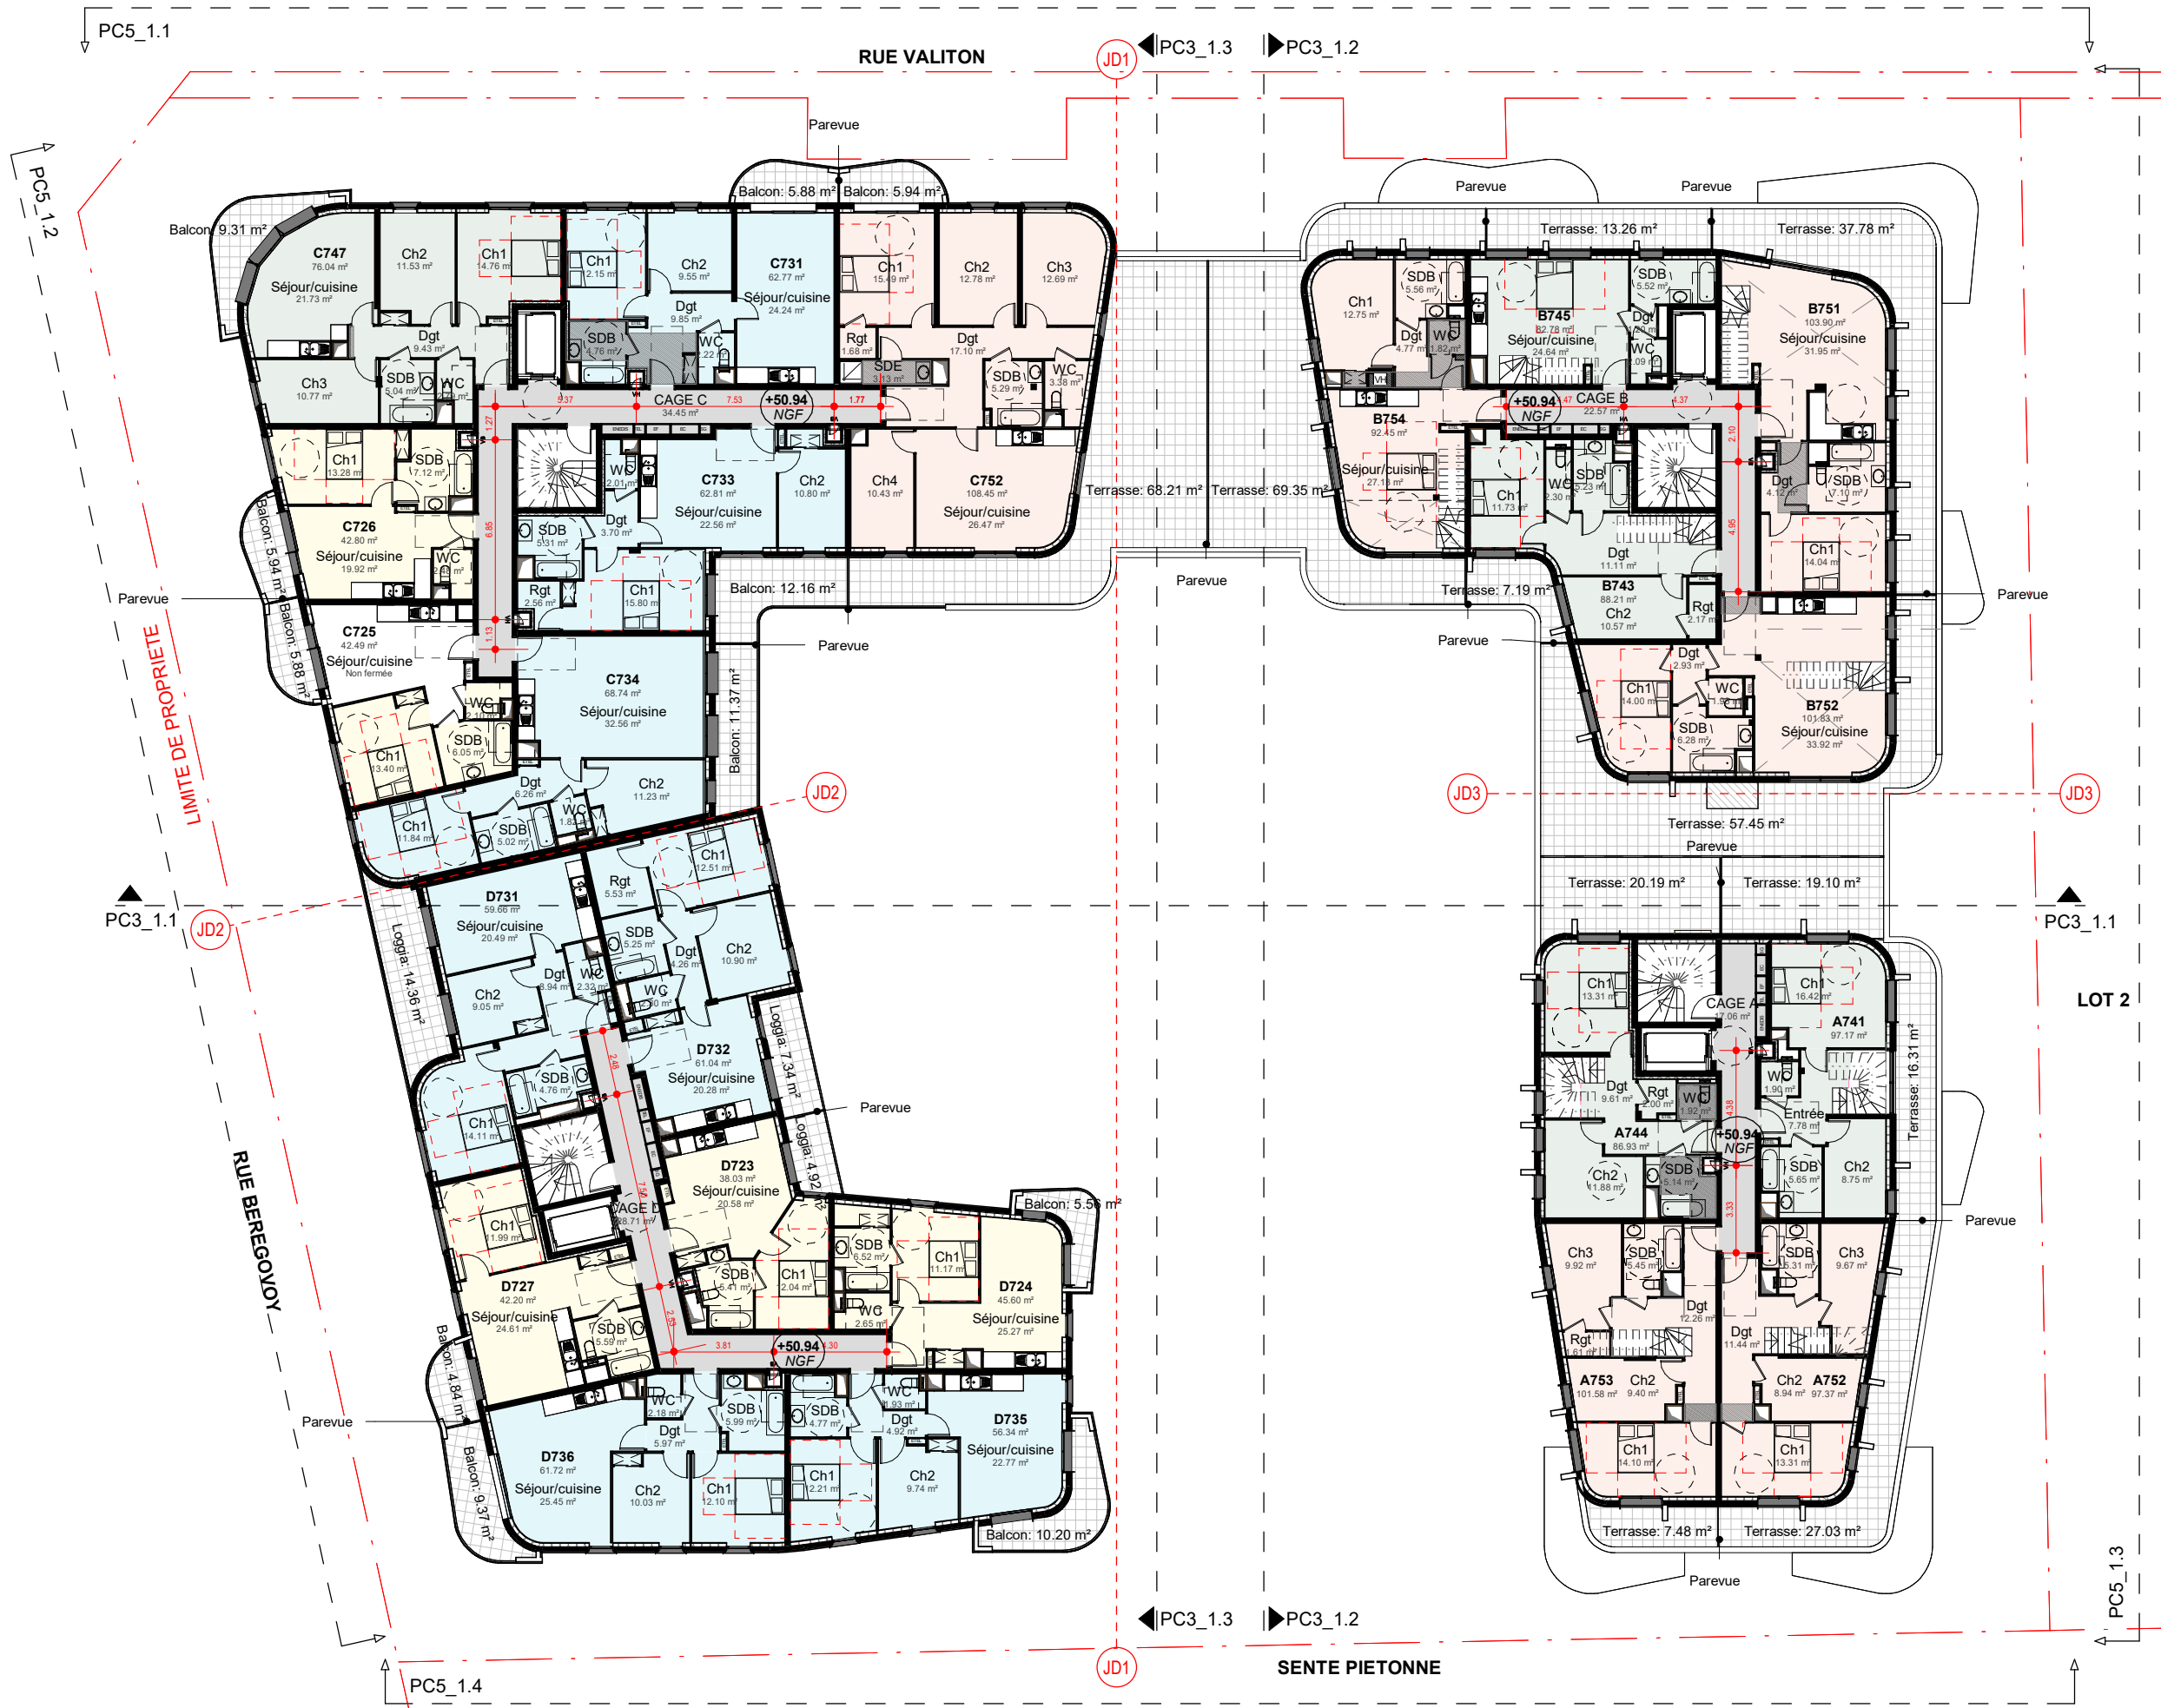


Maitre d'ouvrage	
SCCV CLICHY LOGEMENTS	
Maitrise d'œuvre	
Architecte : SNØHETTA Studio Paris Paysagiste : WALD PAYSAGISTE Bureau de contrôle : QUALICONSLT BET tout corps d'état : CET / B & C associés Economiste : VPEAS BET thermique : POUGET CONSULTANTS	
CONTRUCTION D'UN ENSEMBLE DE LOGEMENTS COLLECTIFS	
Echelle 1 : 250	Date Avril 2024
Phase PC	
N° PCANX_1.10	
Emetteur SNO	
Indice	

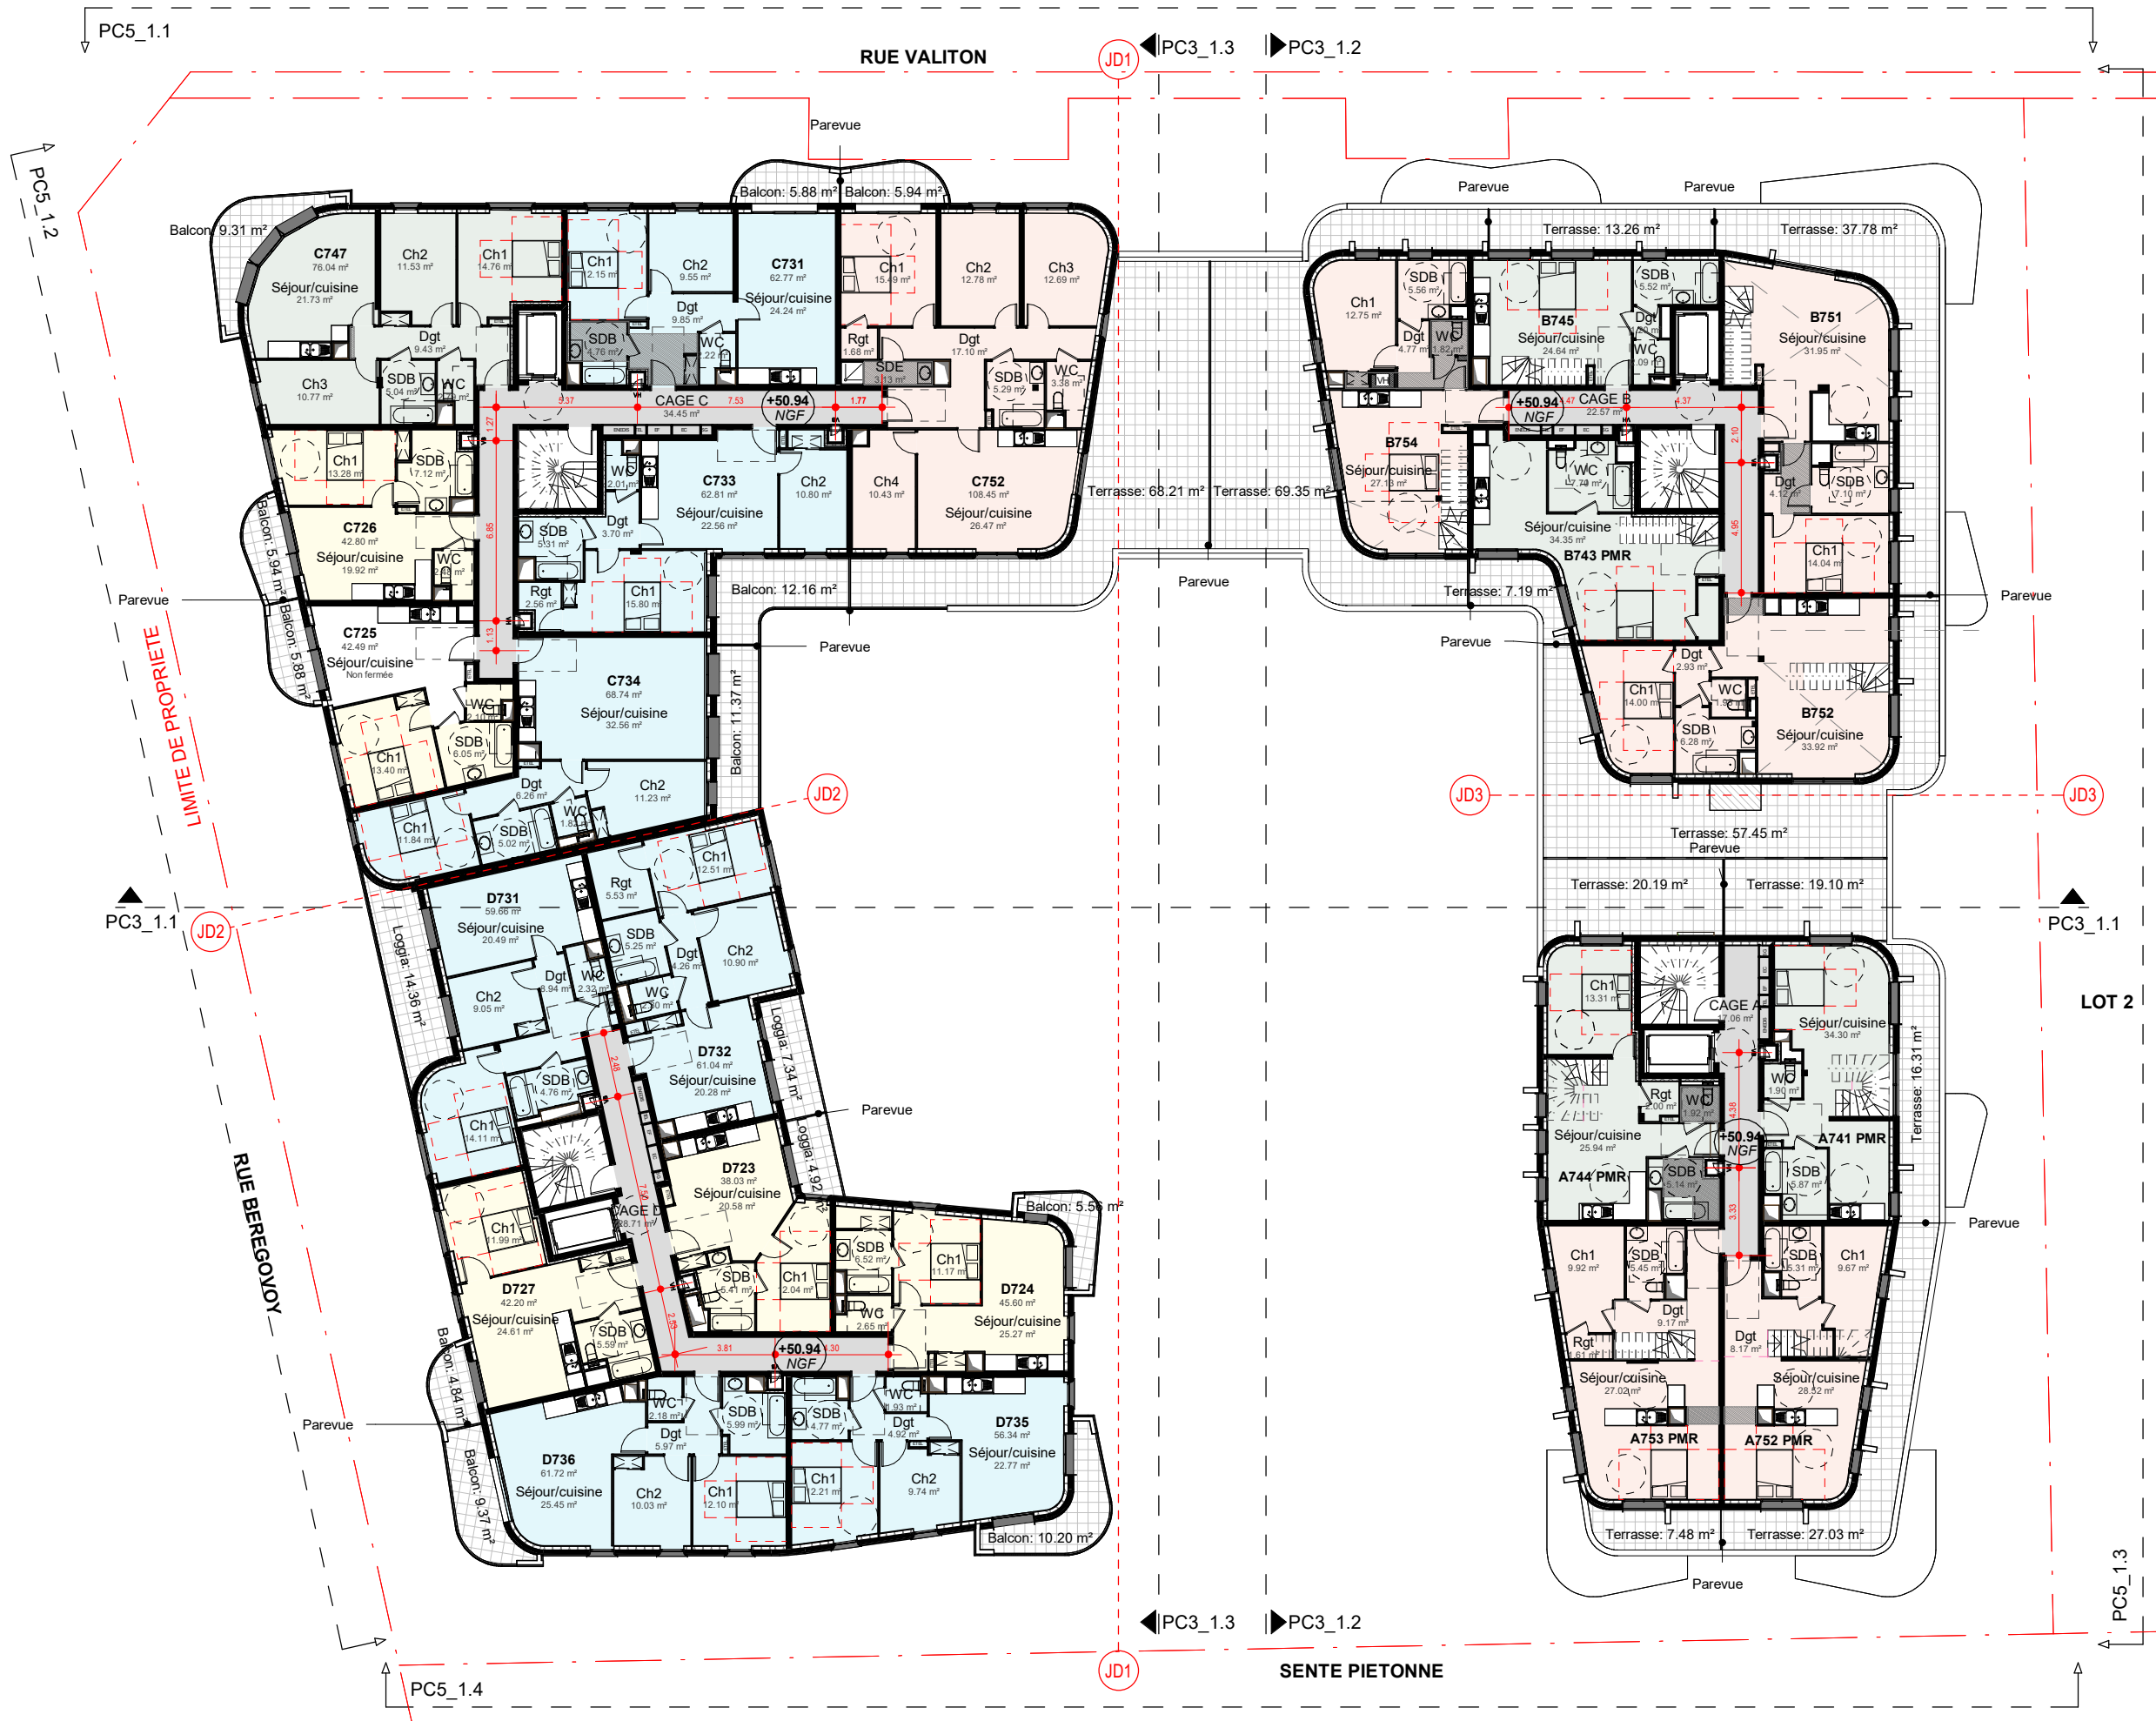

Maitre d'ouvrage	
SCCV CLICHY LOGEMENTS	
Maitrise d'œuvre	
Architecte : SNØHETTA Studio Paris Paysagiste : WALD PAYSAGISTE Bureau de contrôle : QUALICONSLT BET tout corps d'état : CET / B & C associés Economiste : VPEAS BET thermique : POUGET CONSULTANTS	
CONTRUCTION D'UN ENSEMBLE DE LOGEMENTS COLLECTIFS	
LOT 1_PLAN DE NIVEAU R+7 PMR	
Echelle 1 : 250	Date Avril 2024
Phase PC	
N° PCANX_1.11	
Emetteur SNO	
Indice	




Maitre d'ouvrage	
SCCV CLICHY LOGEMENTS	
Maitrise d'œuvre	
SNØHETTA Studio Paris WALD PAYSAGISTE QUALICONSULT CET / B & C associés VPEAS POUGET CONSULTANTS	
Architecte :	Bureau de contrôle :
Paysagiste :	BET tout corps d'état :
Economiste :	VPEAS
BET thermique :	POUGET CONSULTANTS
CONTRUCTION D'UN ENSEMBLE DE LOGEMENTS COLLECTIFS	
LOT 1_PLAN DE NIVEAU R+8	
Echelle 1 : 250	Date Avril 2024
Phase PC	
N° PCANX_1.12	
Emetteur SNO	
Indice	

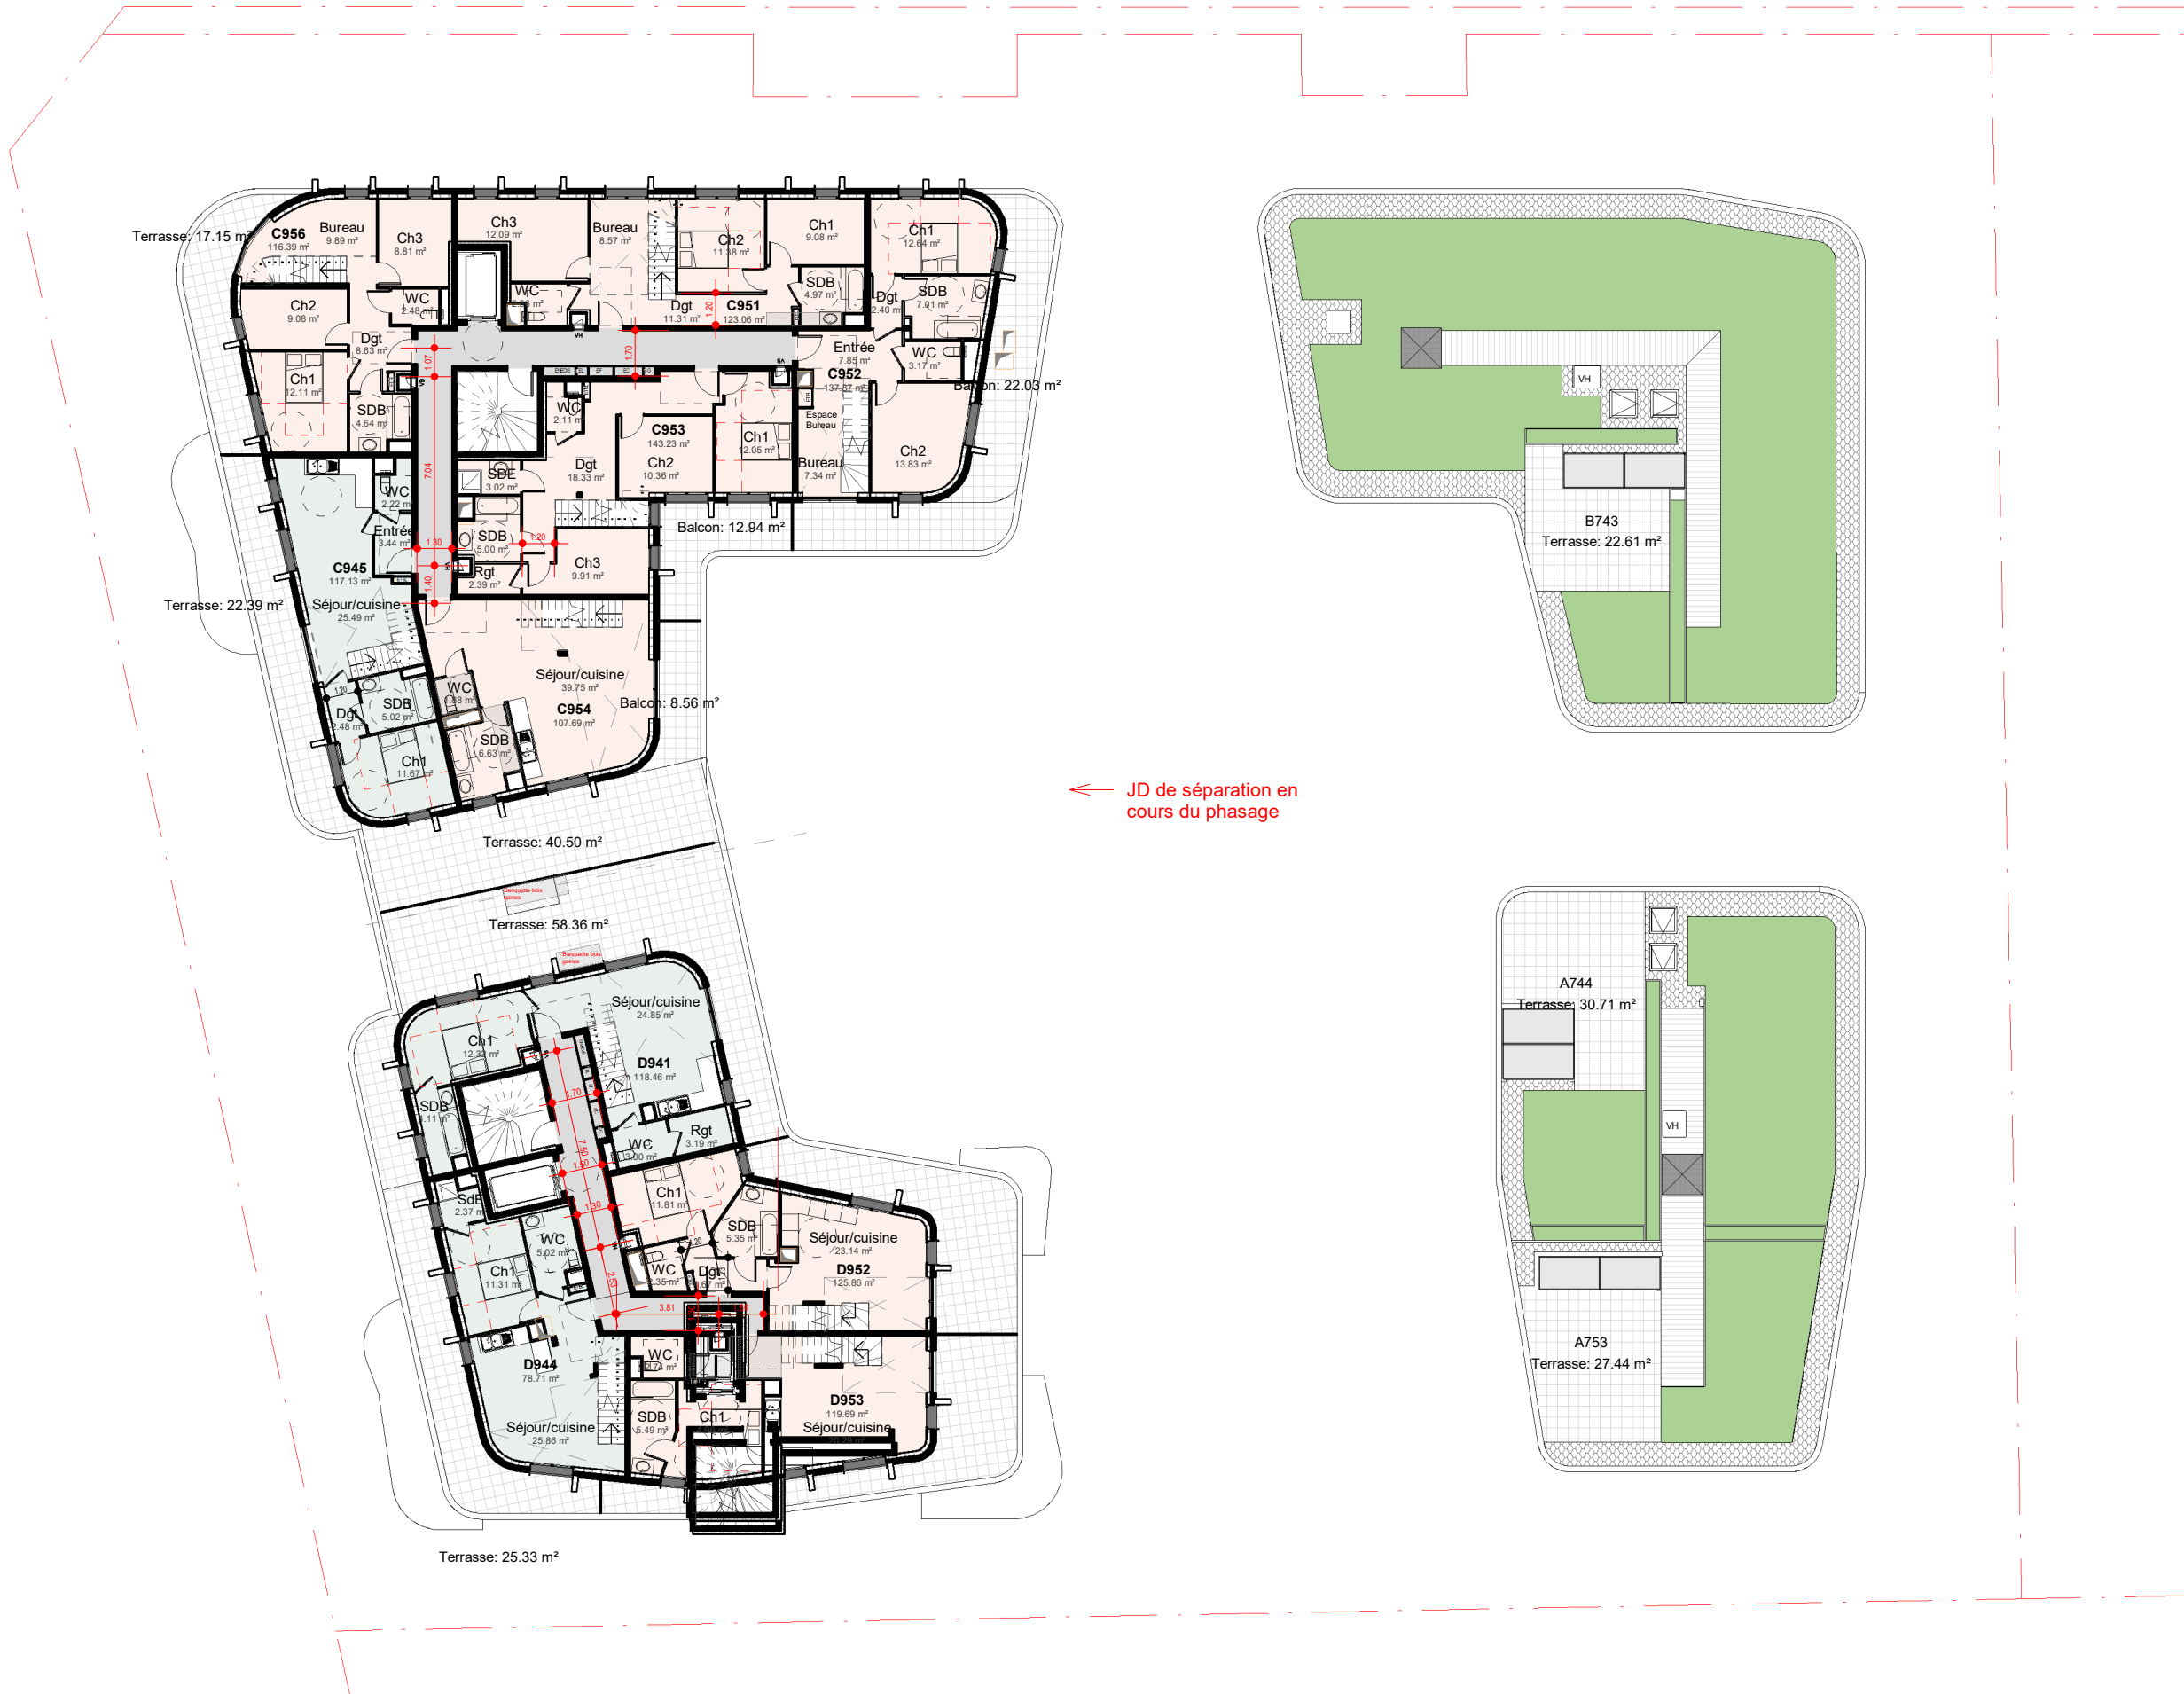

← JD de séparation en cours du phasage

Maitre d'ouvrage		BNP PARIBAS IMMOBILIER - CITALLIOS	
Maitrise d'œuvre		SNØHETTA Studio Paris WALD PAYSAGISTE QUALICONSLT CET VPEAS POUGET CONSULTANTS	
Architecte : Paysagiste : Bureau de contrôle : BET tout corps d'état : Economiste : BET thermique :			
Echelle 1 : 250		BIC CLICHY	
Date Sept 2024		PLAN NIVEAU R+9	
Phase PC			
N° APSANX_1.7			
Emetteur SNO			
Indice			

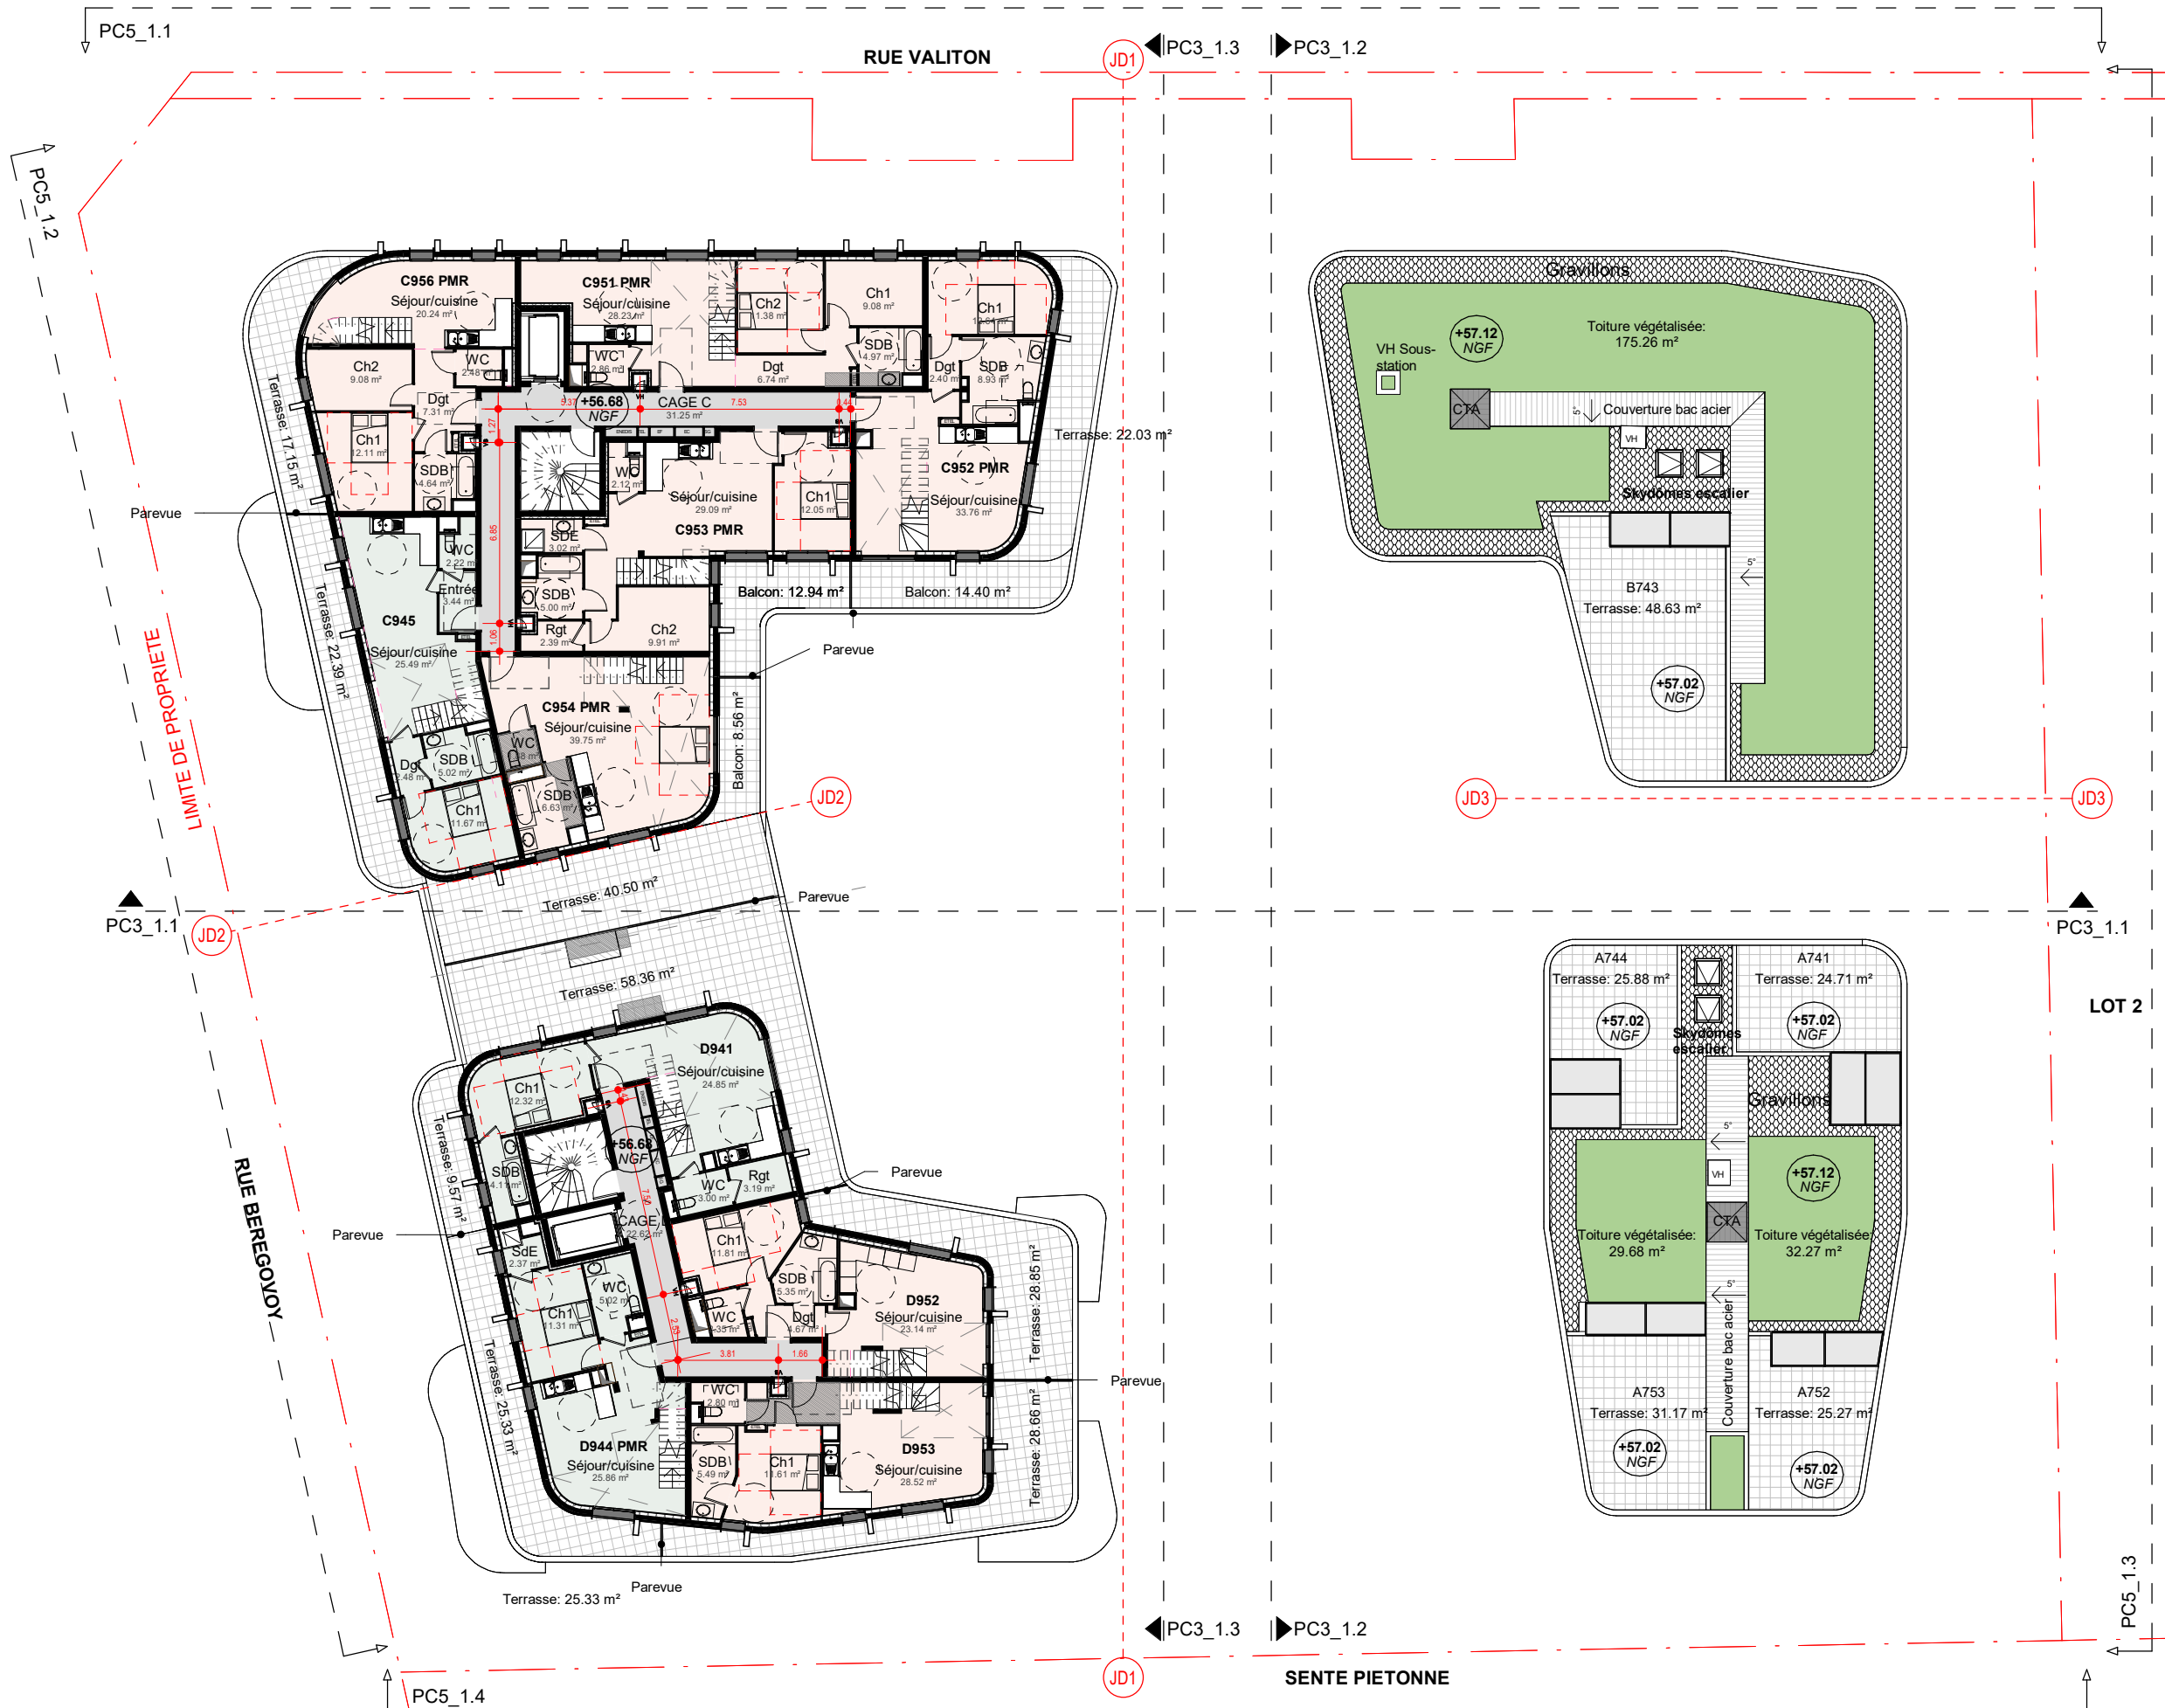

Maitre d'ouvrage	
SCCV CLICHY LOGEMENTS	
Maitrise d'œuvre	
SNØHETTA Studio Paris WALD PAYSAGISTE QUALICONSLT CET / B & C associés VPEAS POUGET CONSULTANTS	
Architecte : Paysagiste : Bureau de contrôle : BET tout corps d'état : Economiste : BET thermique :	
CONTRUCTION D'UN ENSEMBLE DE LOGEMENTS COLLECTIFS	
LOT 1_PLAN DE NIVEAU R+9 PMR	
Echelle 1 : 250	Date Avril 2024
Phase PC	
N° PCANX_1.14	
Emetteur SNO	
Indice	



Maitre d'ouvrage	
SCCV CLICHY LOGEMENTS	
Maitrise d'œuvre	
Architecte : SNØHETTA Studio Paris Paysagiste : WALD PAYSAGISTE Bureau de contrôle : QUALICONSULT BET tout corps d'état : CET / B & C associés Economiste : VPEAS BET thermique : POUGET CONSULTANTS	
CONSTRUCTION D'UN ENSEMBLE DE LOGEMENTS COLLECTIFS	LOT 1_PLAN DE NIVEAU R+10
Echelle 1 : 250	Date Avril 2024
Phase PC	
N° PCANX_1.15	
Emetteur SNO	
Indice	