


CONSTRUCTION D'UN ENSEMBLE DE LOGEMENTS COLLECTIFS


Echelle :

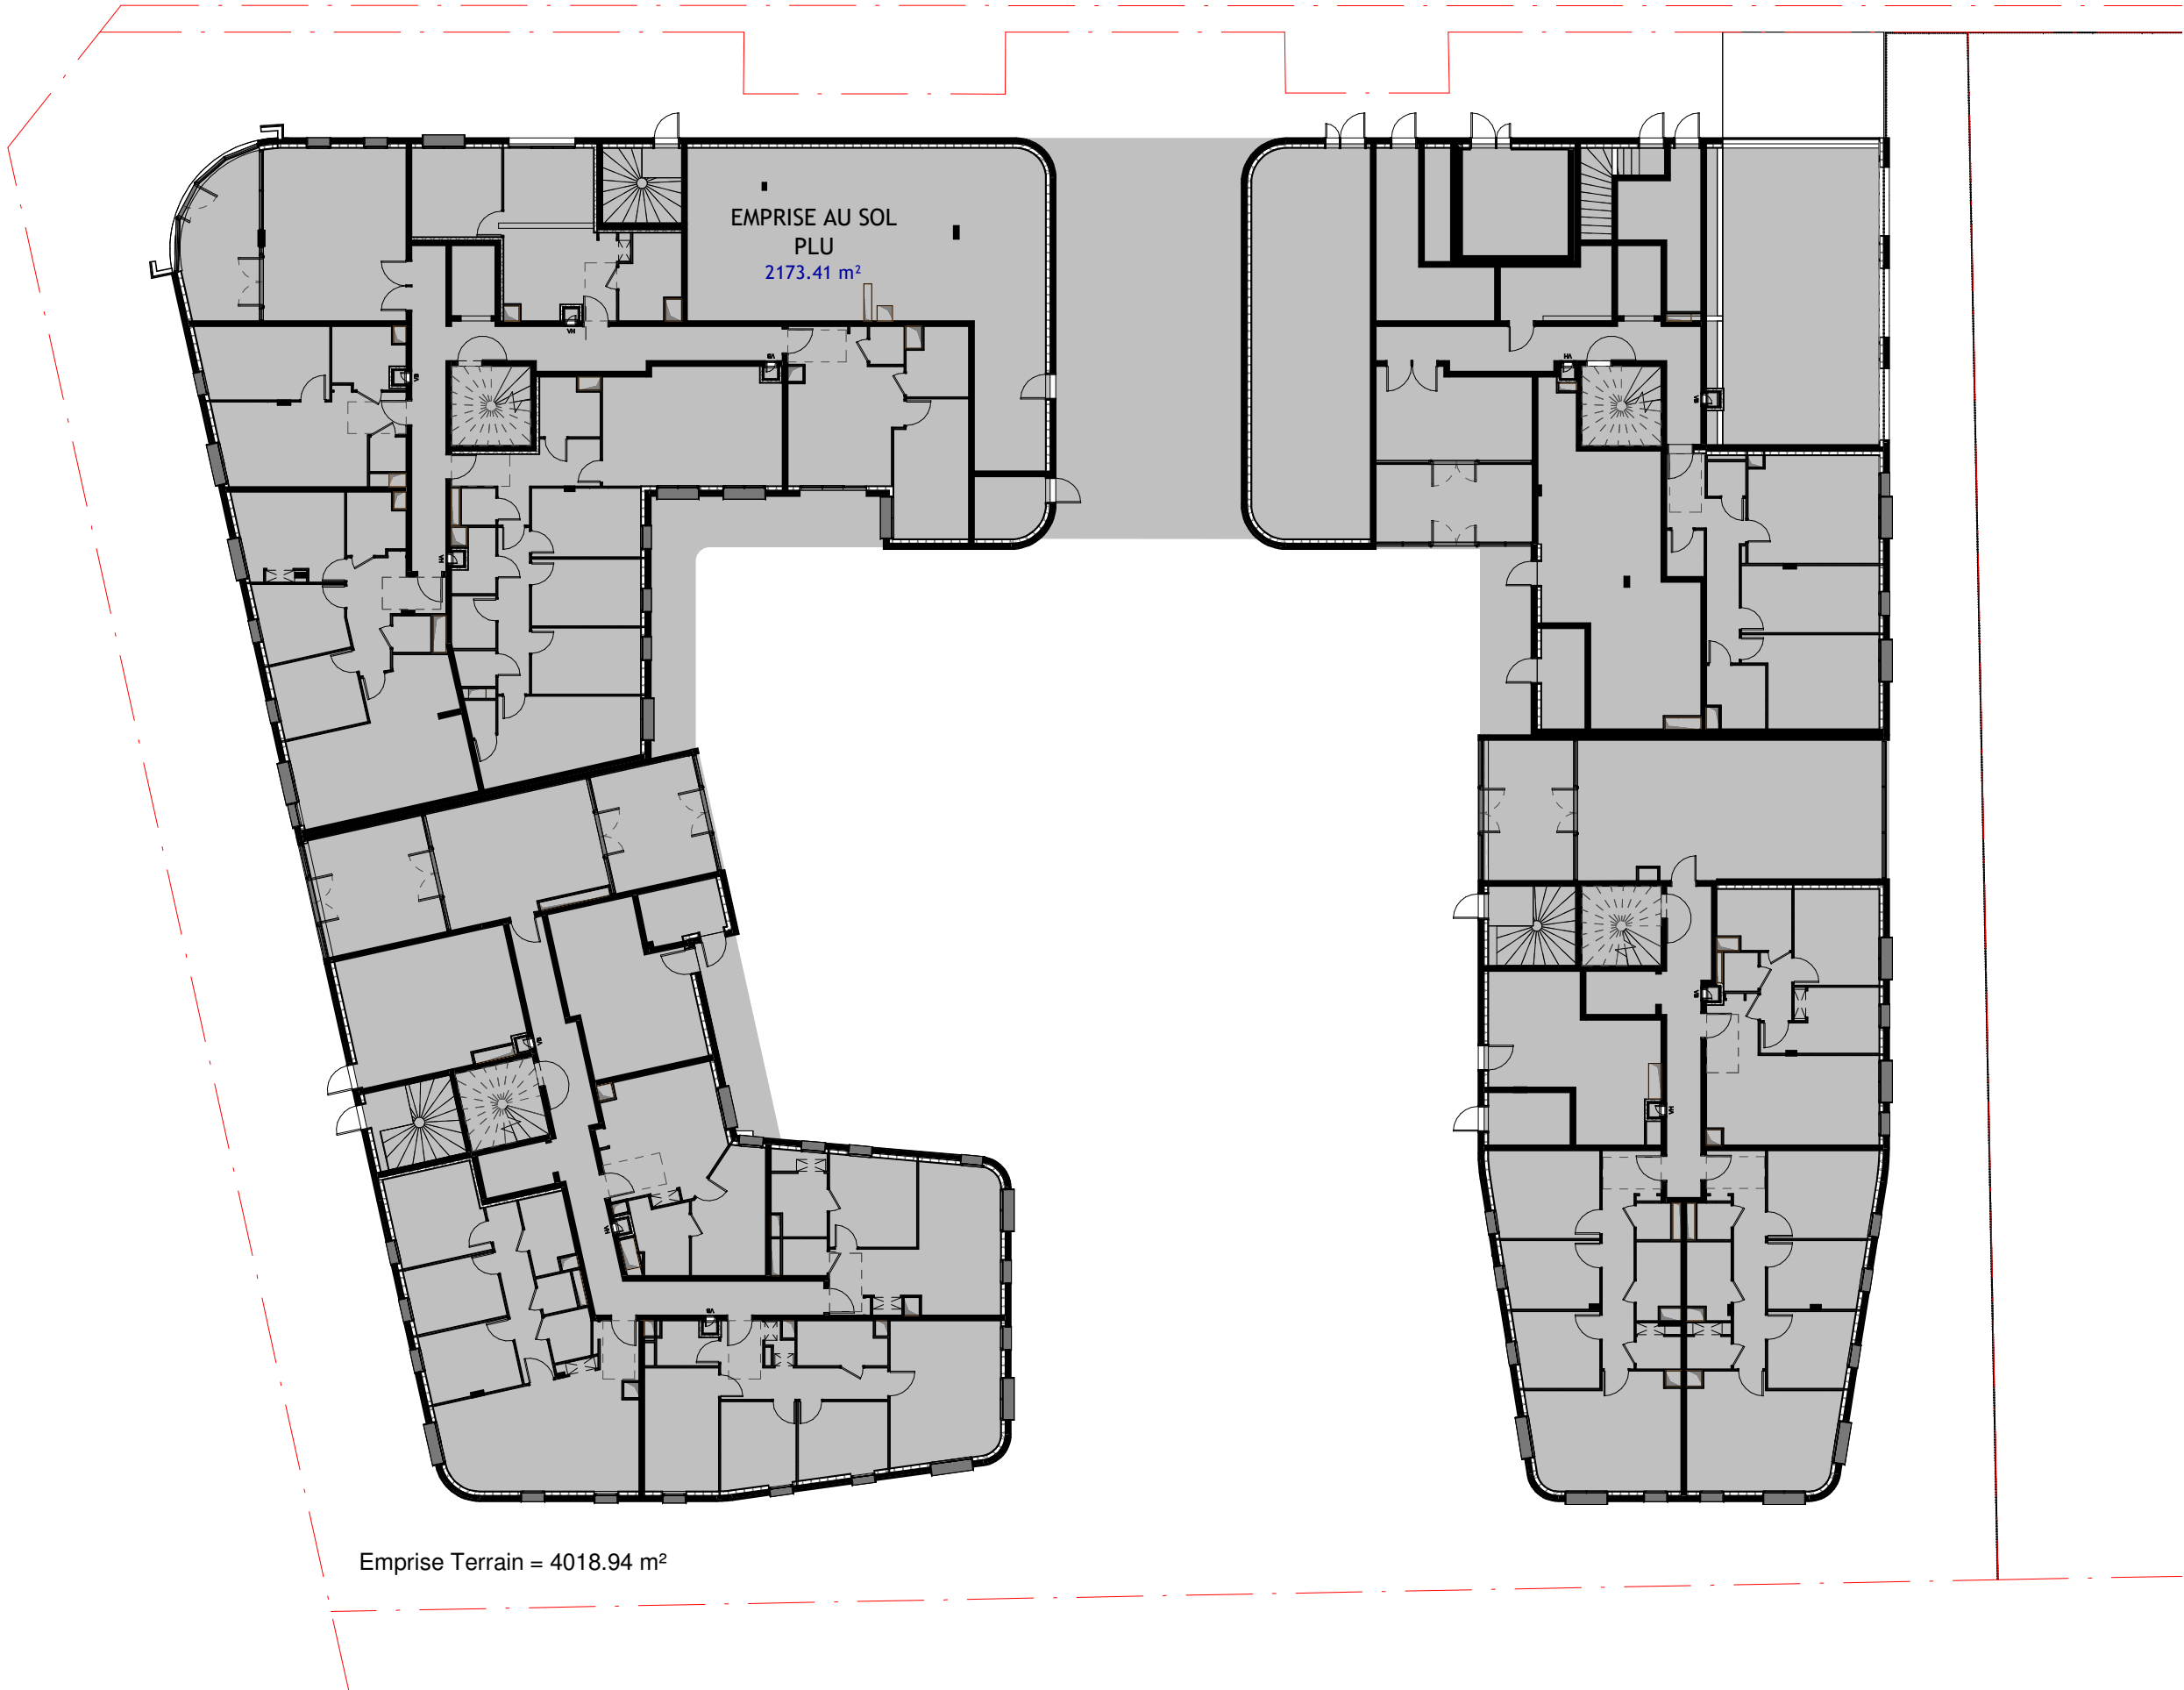

Maitre d'ouvrage		SCCV CLICHY LOGEMENTS	
Maitrise d'œuvre		Architecte : SNØHETTA Studio Paris Paysagiste : WALD PAYSAGISTE Bureau de contrôle : QUALICONSULT BET tout corps d'état : CET / B & C associés Economiste : VPEAS BET thermique : POUGET CONSULTANTS	
CONTRUCTION D'UN ENSEMBLE DE LOGEMENTS COLLECTIFS			
Echelle 1 : 250	Date Avril 2024	LOT 1_PLAN SURFACE EMPRISE PLU	
Phase PC		N° PC17_2.1.1	
Emetteur SNO		Indice	



Maitre d'ouvrage		SCCV CLICHY LOGEMENTS	
Maitrise d'œuvre		Architecte : SNØHETTA Studio Paris Paysagiste : WALD PAYSAGISTE Bureau de contrôle : QUALICONSULT BET tout corps d'état : CET / B & C associés Economiste : VPEAS BET thermique : POUGET CONSULTANTS	
CONTRUCTION D'UN ENSEMBLE DE LOGEMENTS COLLECTIFS			
Echelle 1 : 250	Date Avril 2024	LOT 1_PLAN SURFACE EMPRISE PPRI	
Phase PC		N° PC17_2.1.2	
Emetteur SNO		Indice	

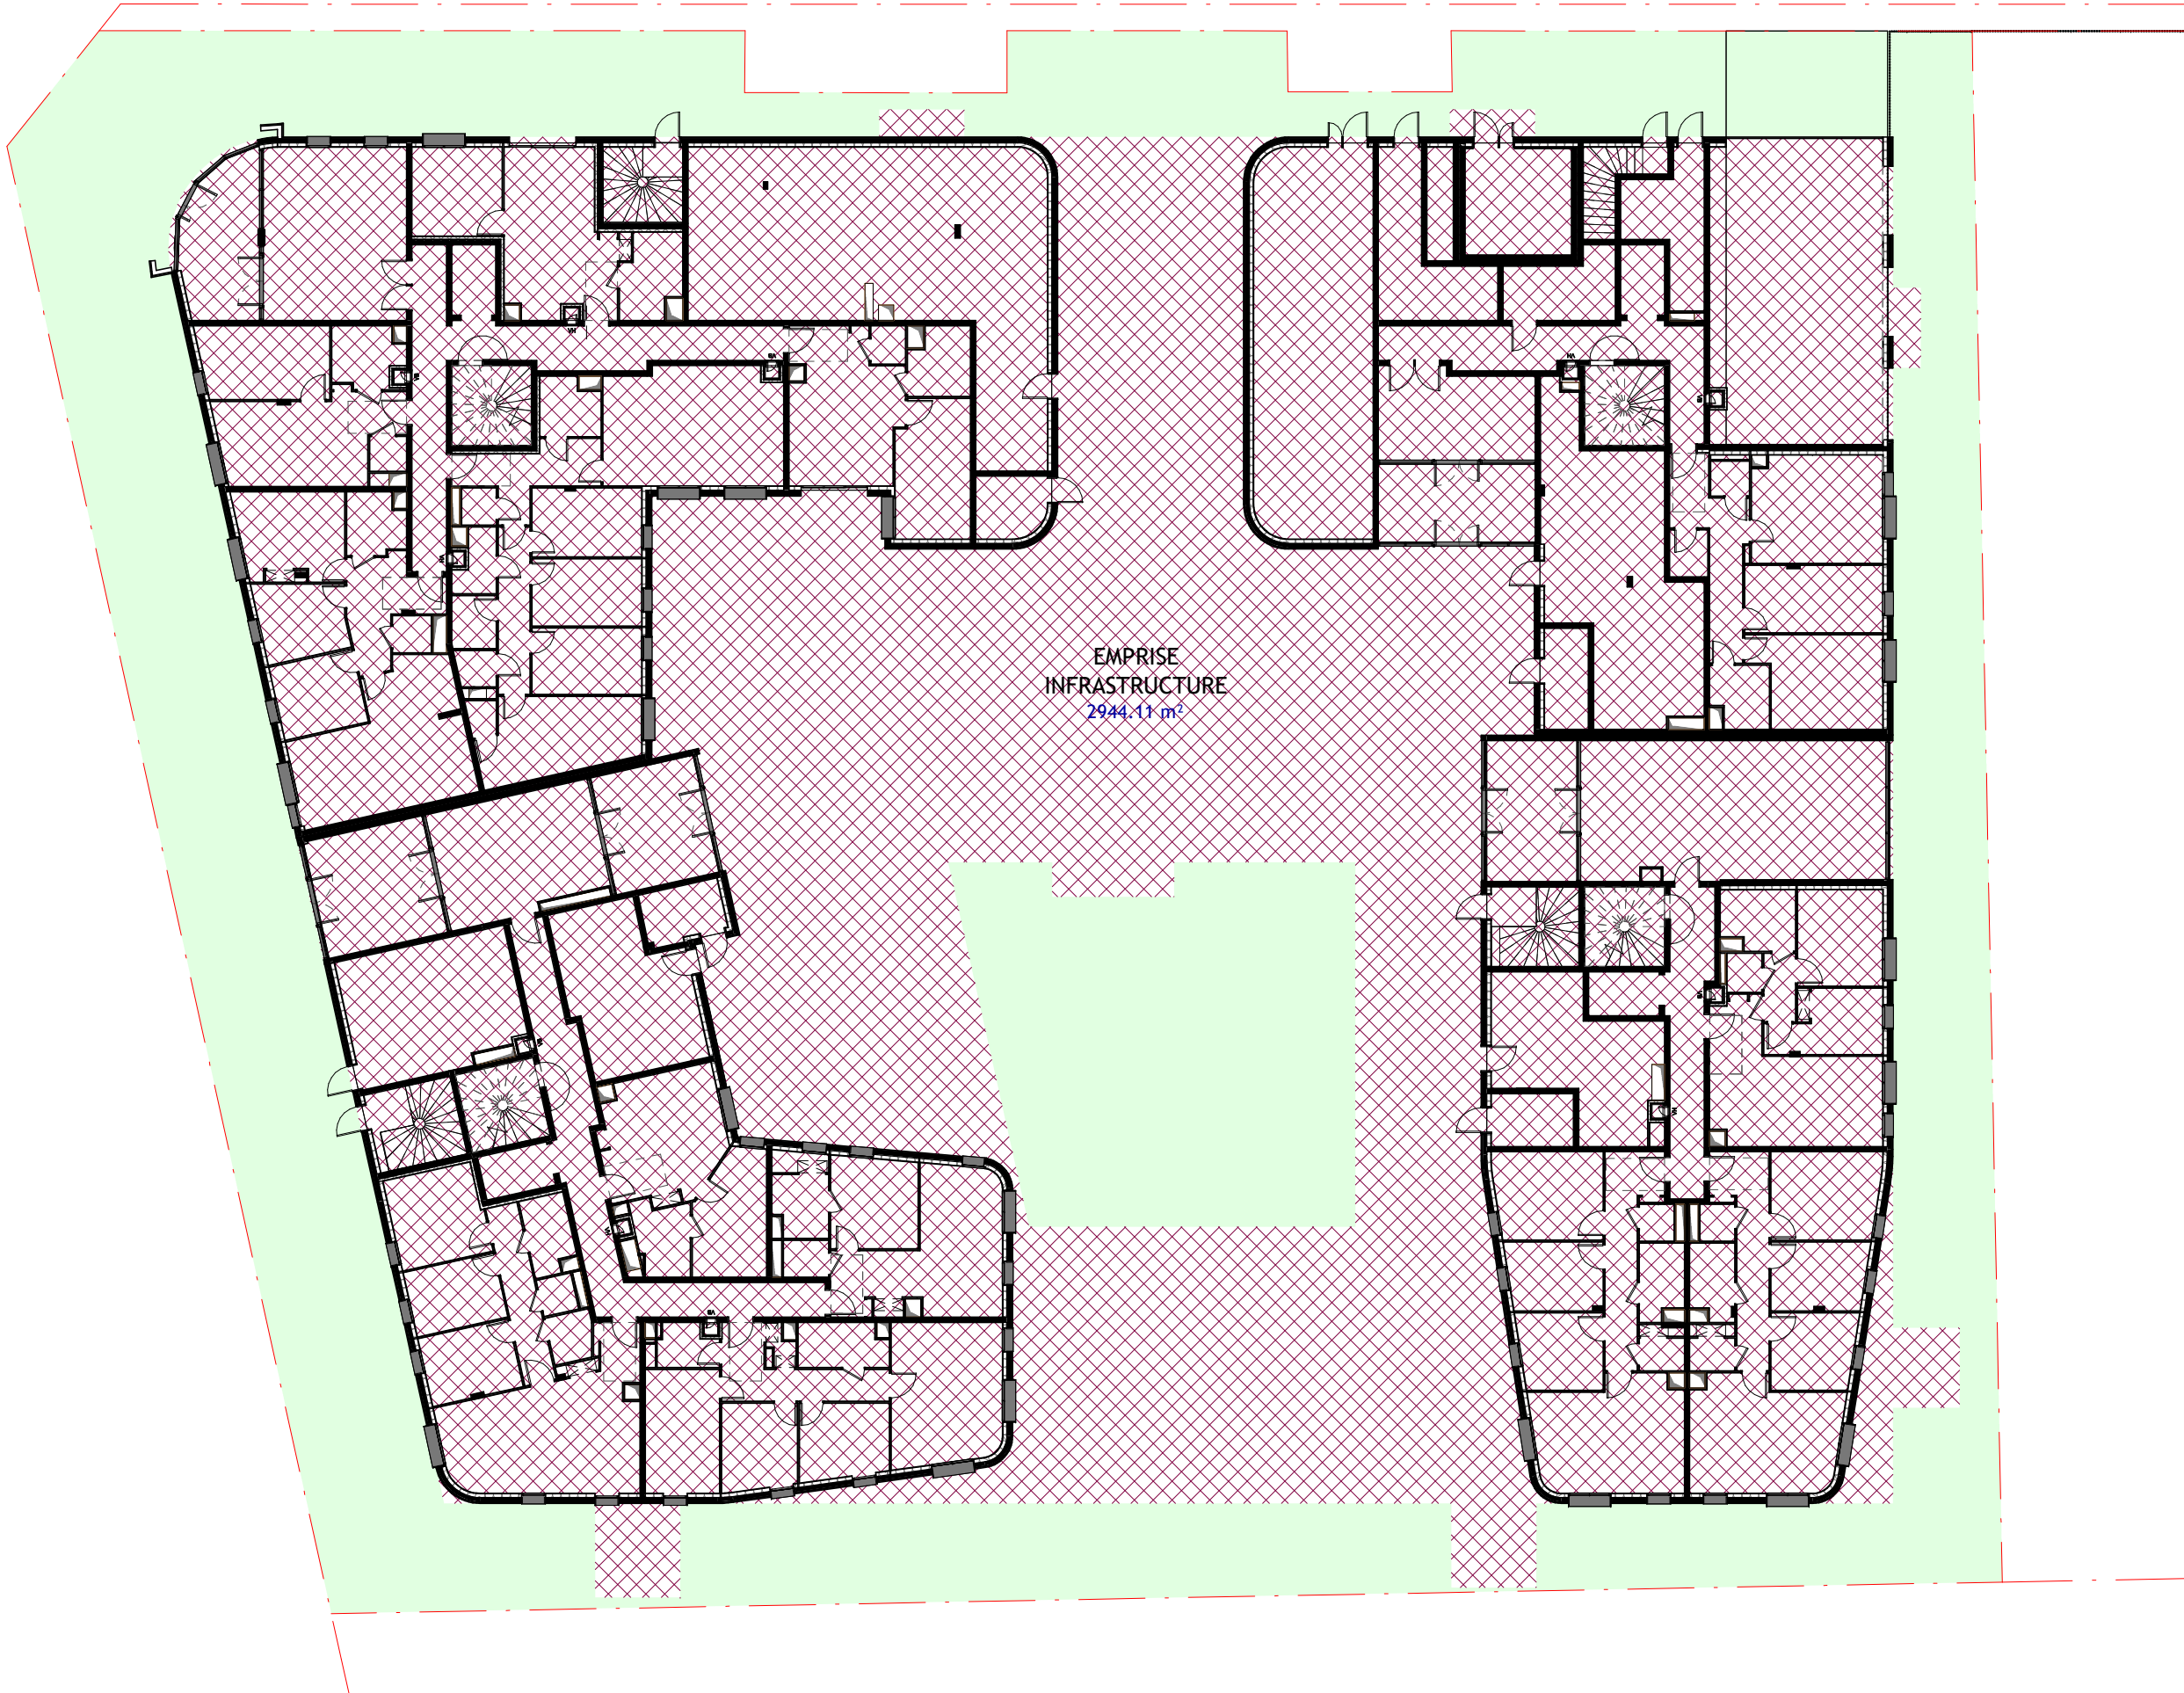

EMPRISE
INFRASTRUCTURE
2944.11 m²

Maitrise d'ouvrage		SCCV CLICHY LOGEMENTS	
Maitrise d'œuvre		Architecte : Paysagiste : Bureau de contrôle : BET tout corps d'état : Economiste : BET thermique : SNØHETTA Studio Paris WALD PAYSAGISTE QUALICONSULT CET / B & C associés VPEAS POUGET CONSULTANTS	
			
CONTRUCTION D'UN ENSEMBLE DE LOGEMENTS COLLECTIFS		LOT 1_PLAN SURFACE EMPRISE INFRASTRUCTURE	
Echelle 1 : 250	Date Avril 2024		
Phase PC			
N° PC17_2.1.3			
Emetteur SNO			
Indice			