

Projet :
CONSTRUCTION D'UN ENSEMBLE DE LOGEMENTS COLLECTIFS

PCVD EST - 30 Rue Pierre Bérégovoy 92110 CLICHY

Maitre d'ouvrage :
SCCV CLICHY LOGEMENTS
50 Cours de L'île Seguin
92100
BOULONGNE-BILLANCOURT

Bureau de contrôle : **QUALICONSULT**
1 bis rue du Petit Clamart Velizy Plus
Bâtiment E
78140 VELIZY VILLACOUBLAY

Equipe maîtrise d'oeuvre :
Architecte : **SNØHETTA**
19 rue de Cléry
75002 PARIS
Tél : +33 1 84 79 78 60

Architecte : **DGM**
74, rue Rivay
92300 LEVALLOIS
Tél: +33 1 41 38 07 70

BET tout corps d'état : **CET Ingénierie**
23 quai Alfred Sisley
92390 VILLENEUVE-LA-GARENNE
Tél : +33 1 46 85 86 87


Economiste : **VPEAS**
80 Rue du Faubourg Saint-Denis
75010 PARIS
Tél : +33 1 42 29 70 02

Economiste : **B & C associés**
7 rue de la 1er Division Française Libre
94160 SAINT MANDE
Tél: + 33 6 20 85 30 79

BET thermique : **POUGET CONSULTANTS**
81 Rue Marcadet
75018 PARIS
Tél : +33 1 42 59 53 64

Paysagiste : **WALD**
22 rue de Chabrol
75010 PARIS

Snøhetta 
SNOHETTA STUDIO PARIS
SAS d'Architecture au capital de 25.000€
Ordre des Architectes d'Ile-de-France S19566
SIREN 834 116 623 0001
23 rue de Renard - 75004 Paris, France
+33 1 84 79 78 60

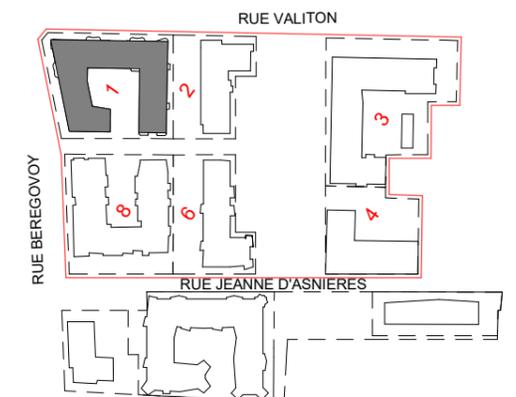


Titre :
PCVD EST - LOT 1_TOITURES TERRASSES



Phase N° Pièces cerfa Emetteur Ind
PCPCANX__1_4 SNO 0

Date :
Oct 2024

Echelle :

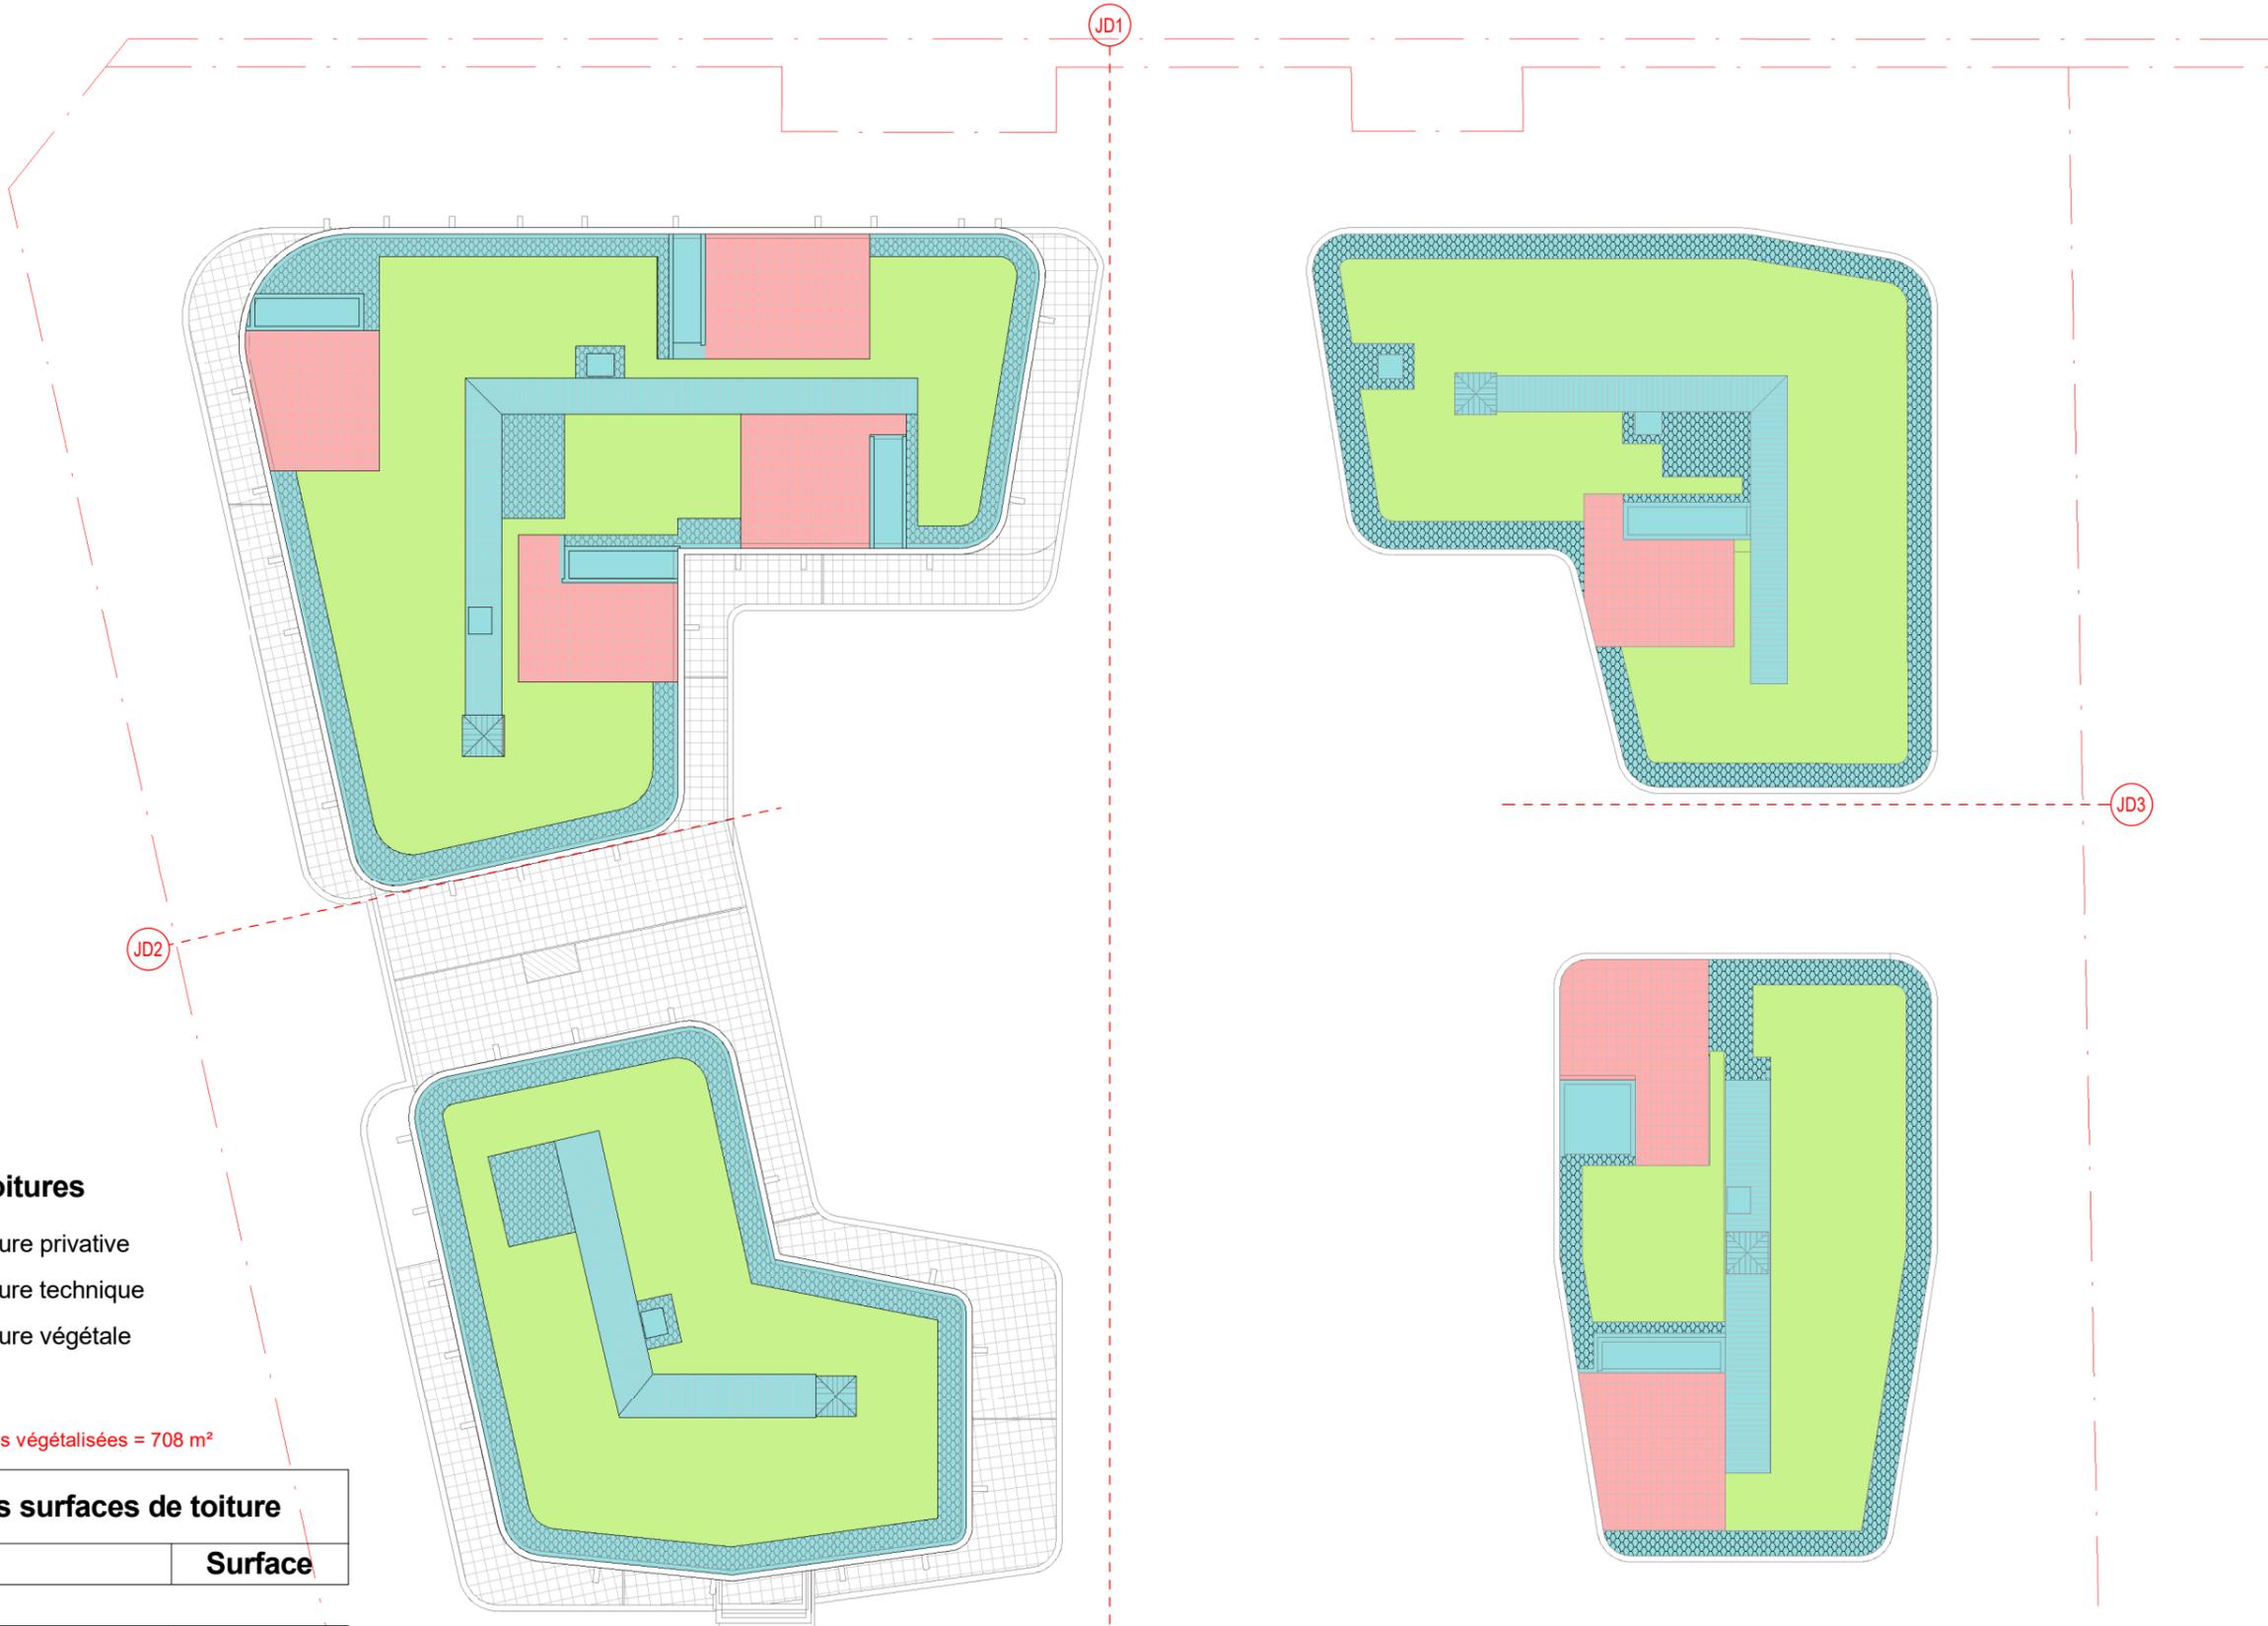

Répartition des toitures

- Emprise toiture privative
- Emprise toiture technique
- Emprise toiture végétale

Règle PLU : 80% de toitures végétalisées = 708 m²

Répartition des surfaces de toiture	
Nom	Surface

Emprise toiture privative	176.18 m ²
Emprise toiture technique	437.08 m ²
Emprise toiture végétale	709.98 m ²
	1323.23 m²

Maitre d'ouvrage

SCCV CLICHY LOGEMENTS

Maitrise d'œuvre

SNØHETTA Studio Paris
WALD PAYSAGISTE
QUALICONSULT
CET / B & C associés
VPEAS
POUGET CONSULTANTS

Architecte :
Paysagiste :
Bureau de contrôle :
BET tout corps d'état :
Economiste :
BET thermique :

BIC CLICHY

REPARTITION DES SURFACES DE TOITURES

Echelle
1 : 250

Date
OCT 2024

Phase
PC

N°
PCANX_1.4

Emetteur
SNO

Indice