




|                                             |   |                 |          |                      |           |
|---------------------------------------------|---|-----------------|----------|----------------------|-----------|
| <div></div>                                 | Projet :<br>CONSTRUCTION D'UN ENSEMBLE DE LOGMENTS COLLECTIFS<br>PCVD EST<br>Rue Pierre Bérégovoy 92110 CLICHY   |                 |          |                      |           |
|                                             | Maitre d'ouvrage :<br><br>SCCV CLICHY LOGEMENTS<br>50, cours de l'île Seguin<br>92100 Boulogne-Billancourt   |                 |          |                      |           |
|                                             | Bureau de contrôle :<br><br>QUALICONSLT<br>1 bis rue du Petit Clamart Velisy Plus<br>Bâtiment E<br>78140 VELISY VILLACOUBLAY   |                 |          |                      |           |
|                                             | Equipe maitrise d'oeuvre :<br>Architecte :<br>SNØHETTA<br>19 rue de Cléry<br>75002 PARIS<br>Tél : +33 1 84 79 78 60<br><br>Architecte :<br>DGM & Associés<br>74, rue Rivay<br>92300 LEVALLOIS<br>Tél : +33 1 41 38 07 70<br><br>BET tout corps d'état :<br>CET Ingénierie<br>23 quai Alfred Sisley<br>92390 VILLENEUVE-LA-GARENNE<br>Tél : +33 1 46 85 86 87<br><br>Economiste :<br>VPEAS<br>80 Rue du Faubourg Saint-Denis<br>75010 PARIS<br>Tél : +33 1 42 29 70 02<br><br>Economiste :<br>B & C associès<br>7 rue de la 1er Division Française Libre<br>94160 SAINT MANDE<br>Tél : +33 6 20 85 30 79<br><br>BET thermique :<br>POUGET CONSULTANTS<br>81 Rue Marcadet<br>75018 PARIS<br>Tél : +33 1 42 59 53 64<br><br>Paysagiste :<br>WALD<br>22 rue de Chabrol<br>75010 PARIS |                 |          |                      |           |
|                                             | <div></div>   |                 |          |                      |           |
| Titre :<br>SURFACES EMPRISES PLU-PPRI-INFRA |   |                 |          |                      |           |
| Phase<br>PC                                 | N° Pièces cerfa<br>PCANX_2.3   | Emetteur<br>ARC | Ind<br>1 | Date :<br>29/04/2024 | Echelle : |

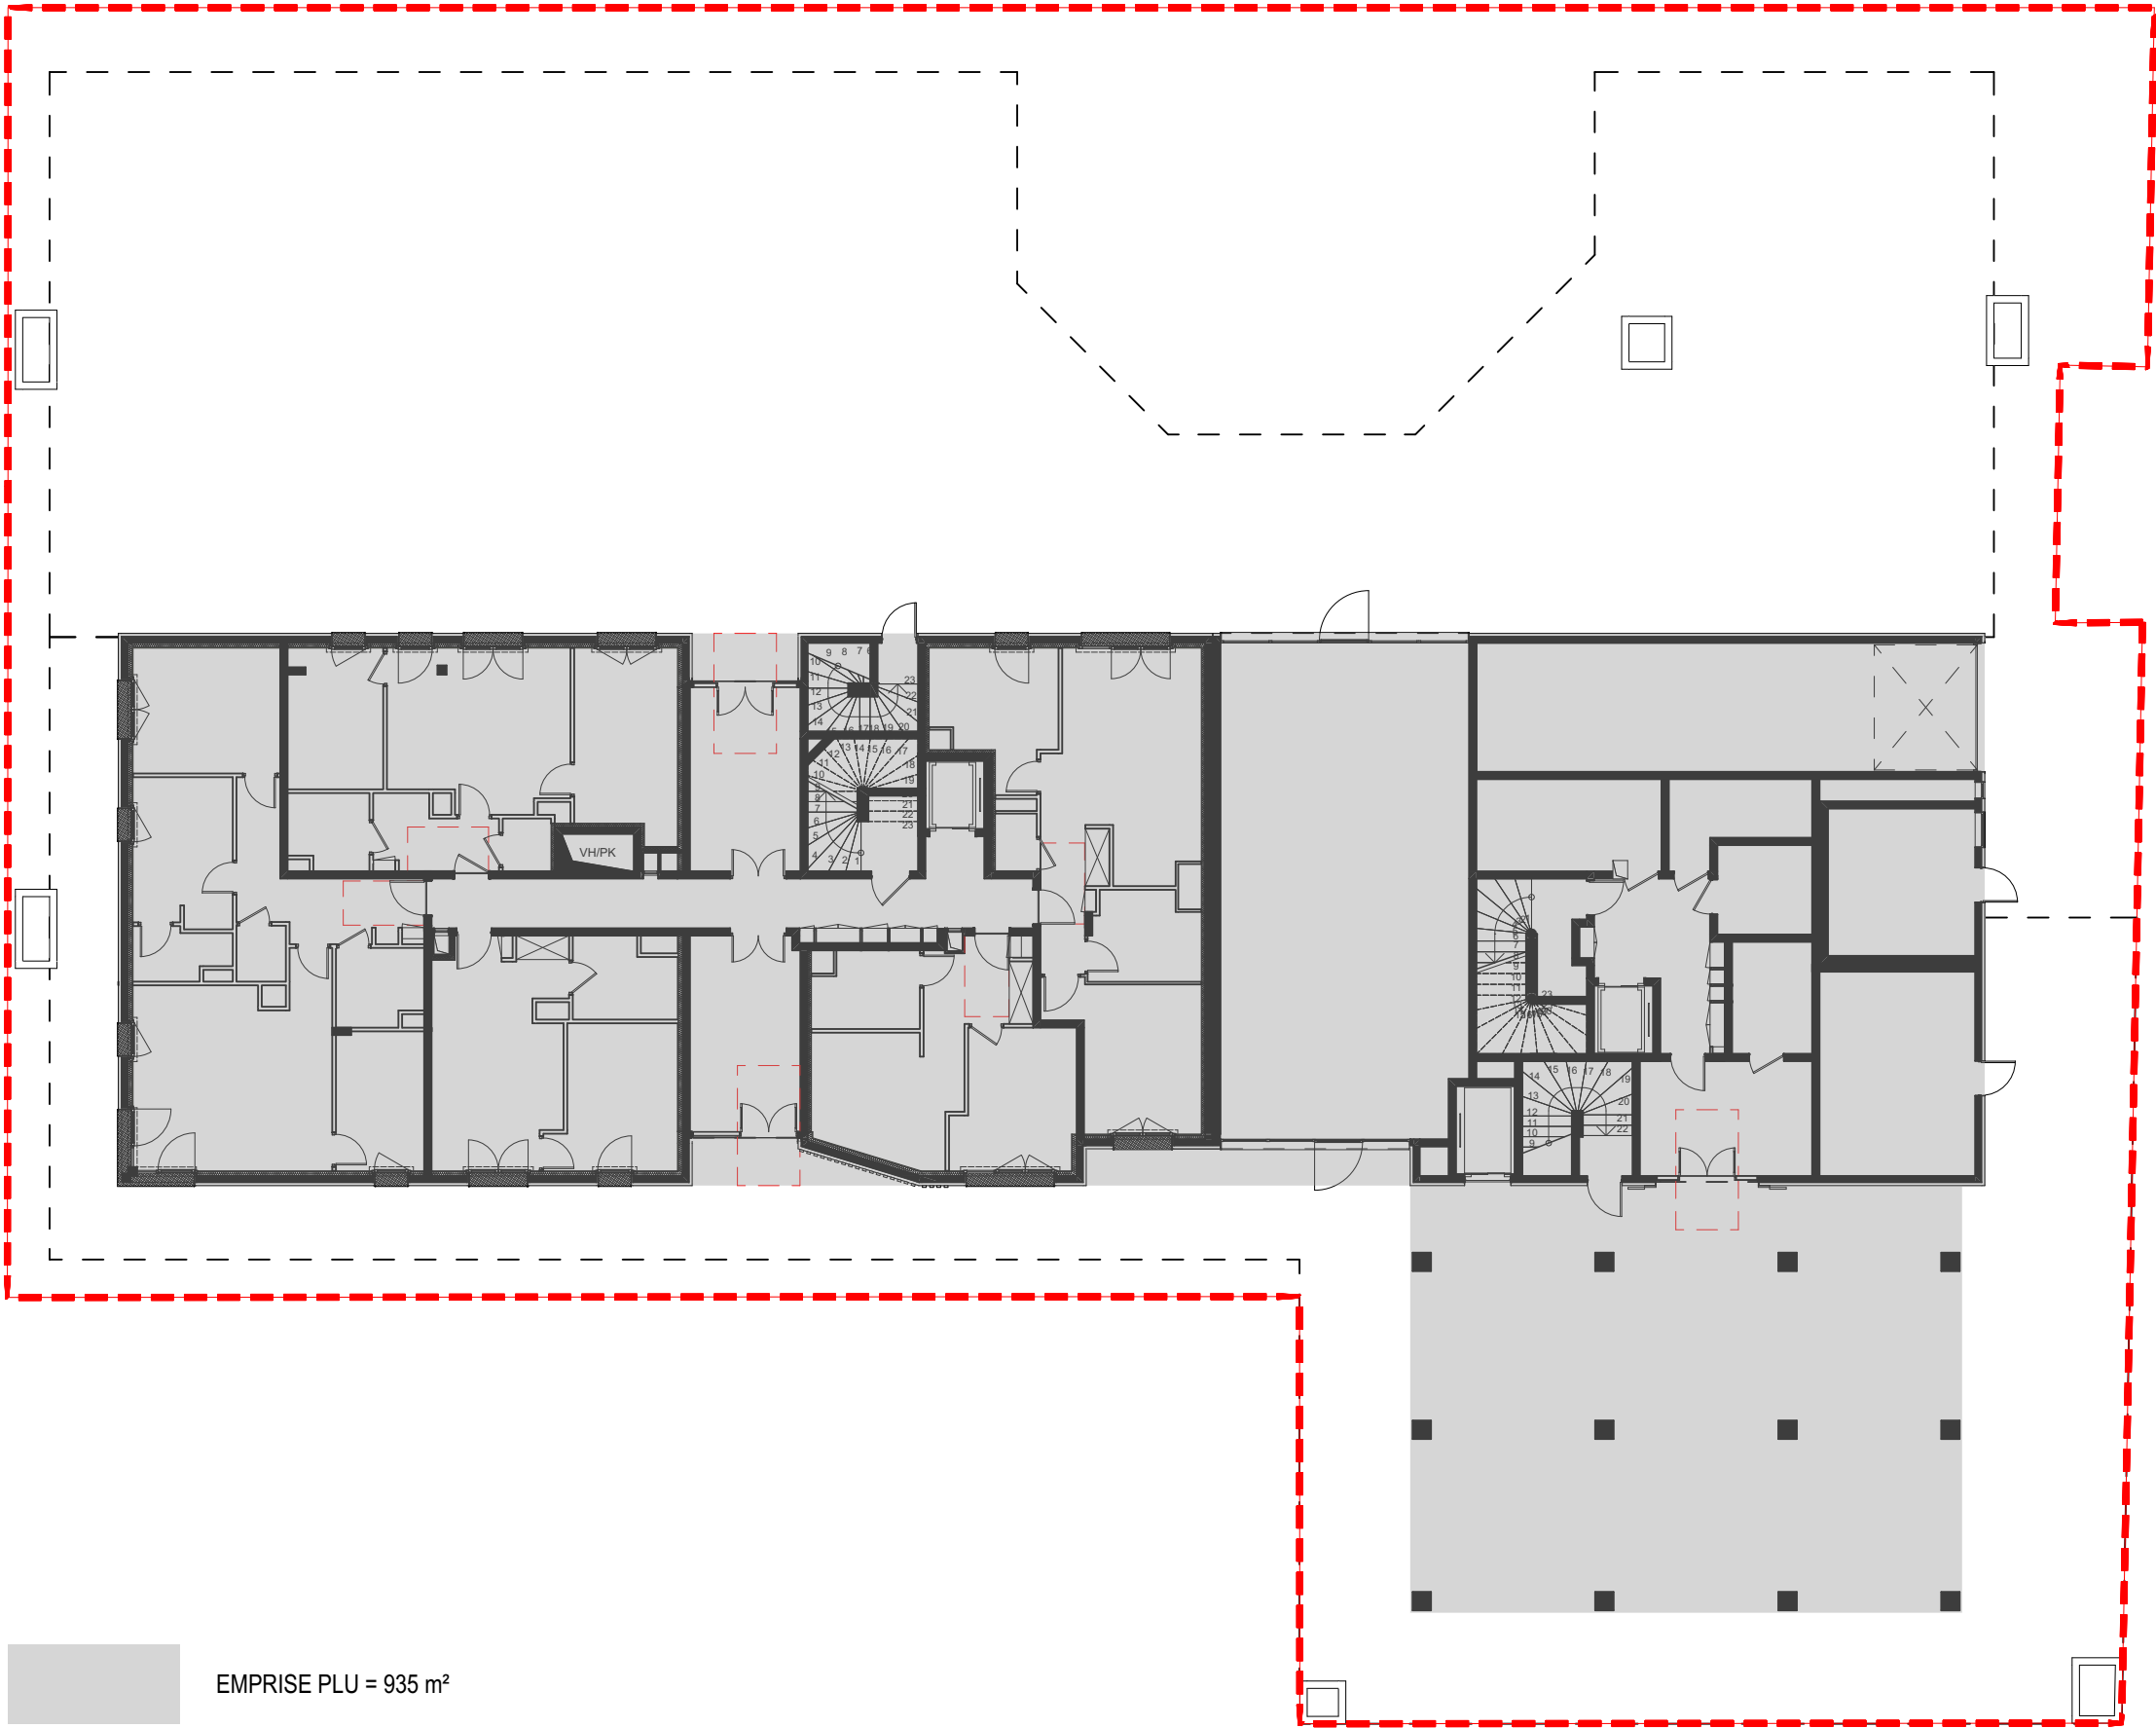



EMPRISE PLU = 935 m²

|   |                    |   |  |
|---|--------------------|---|--|
| Maitre d'ouvrage                                                                                                   |                    | SCCV CLICHY LOGEMENTS   |  |
| Maitrise d'œuvre                                                                                                   |                    | SNØHETTA Studio Paris / DGM & Associés<br>WALD PAYSAGISTE<br>QUALICONSULT<br>CET / B & C associés<br>VPEAS<br>POUGET CONSULTANTS |  |
| Architecte :<br>Paysagiste :<br>Bureau de contrôle :<br>BET tout corps d'état :<br>Economiste :<br>BET thermique : |                    |                                             |  |
| CONSTRUCTION D'UN ENSEMBLE DE LOGEMENTS COLLECTIFS                                                                 |                    | SURFACE EMPRISE PLU   |  |
| Echelle<br>1:200                                                                                                   | Date<br>29/04/2024 | Phase<br>PC   |  |
| N°<br>PCANX_2.3.1                                                                                                  |                    | Emetteur<br>ARC   |  |
|   |                    | Indice<br>1   |  |

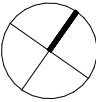

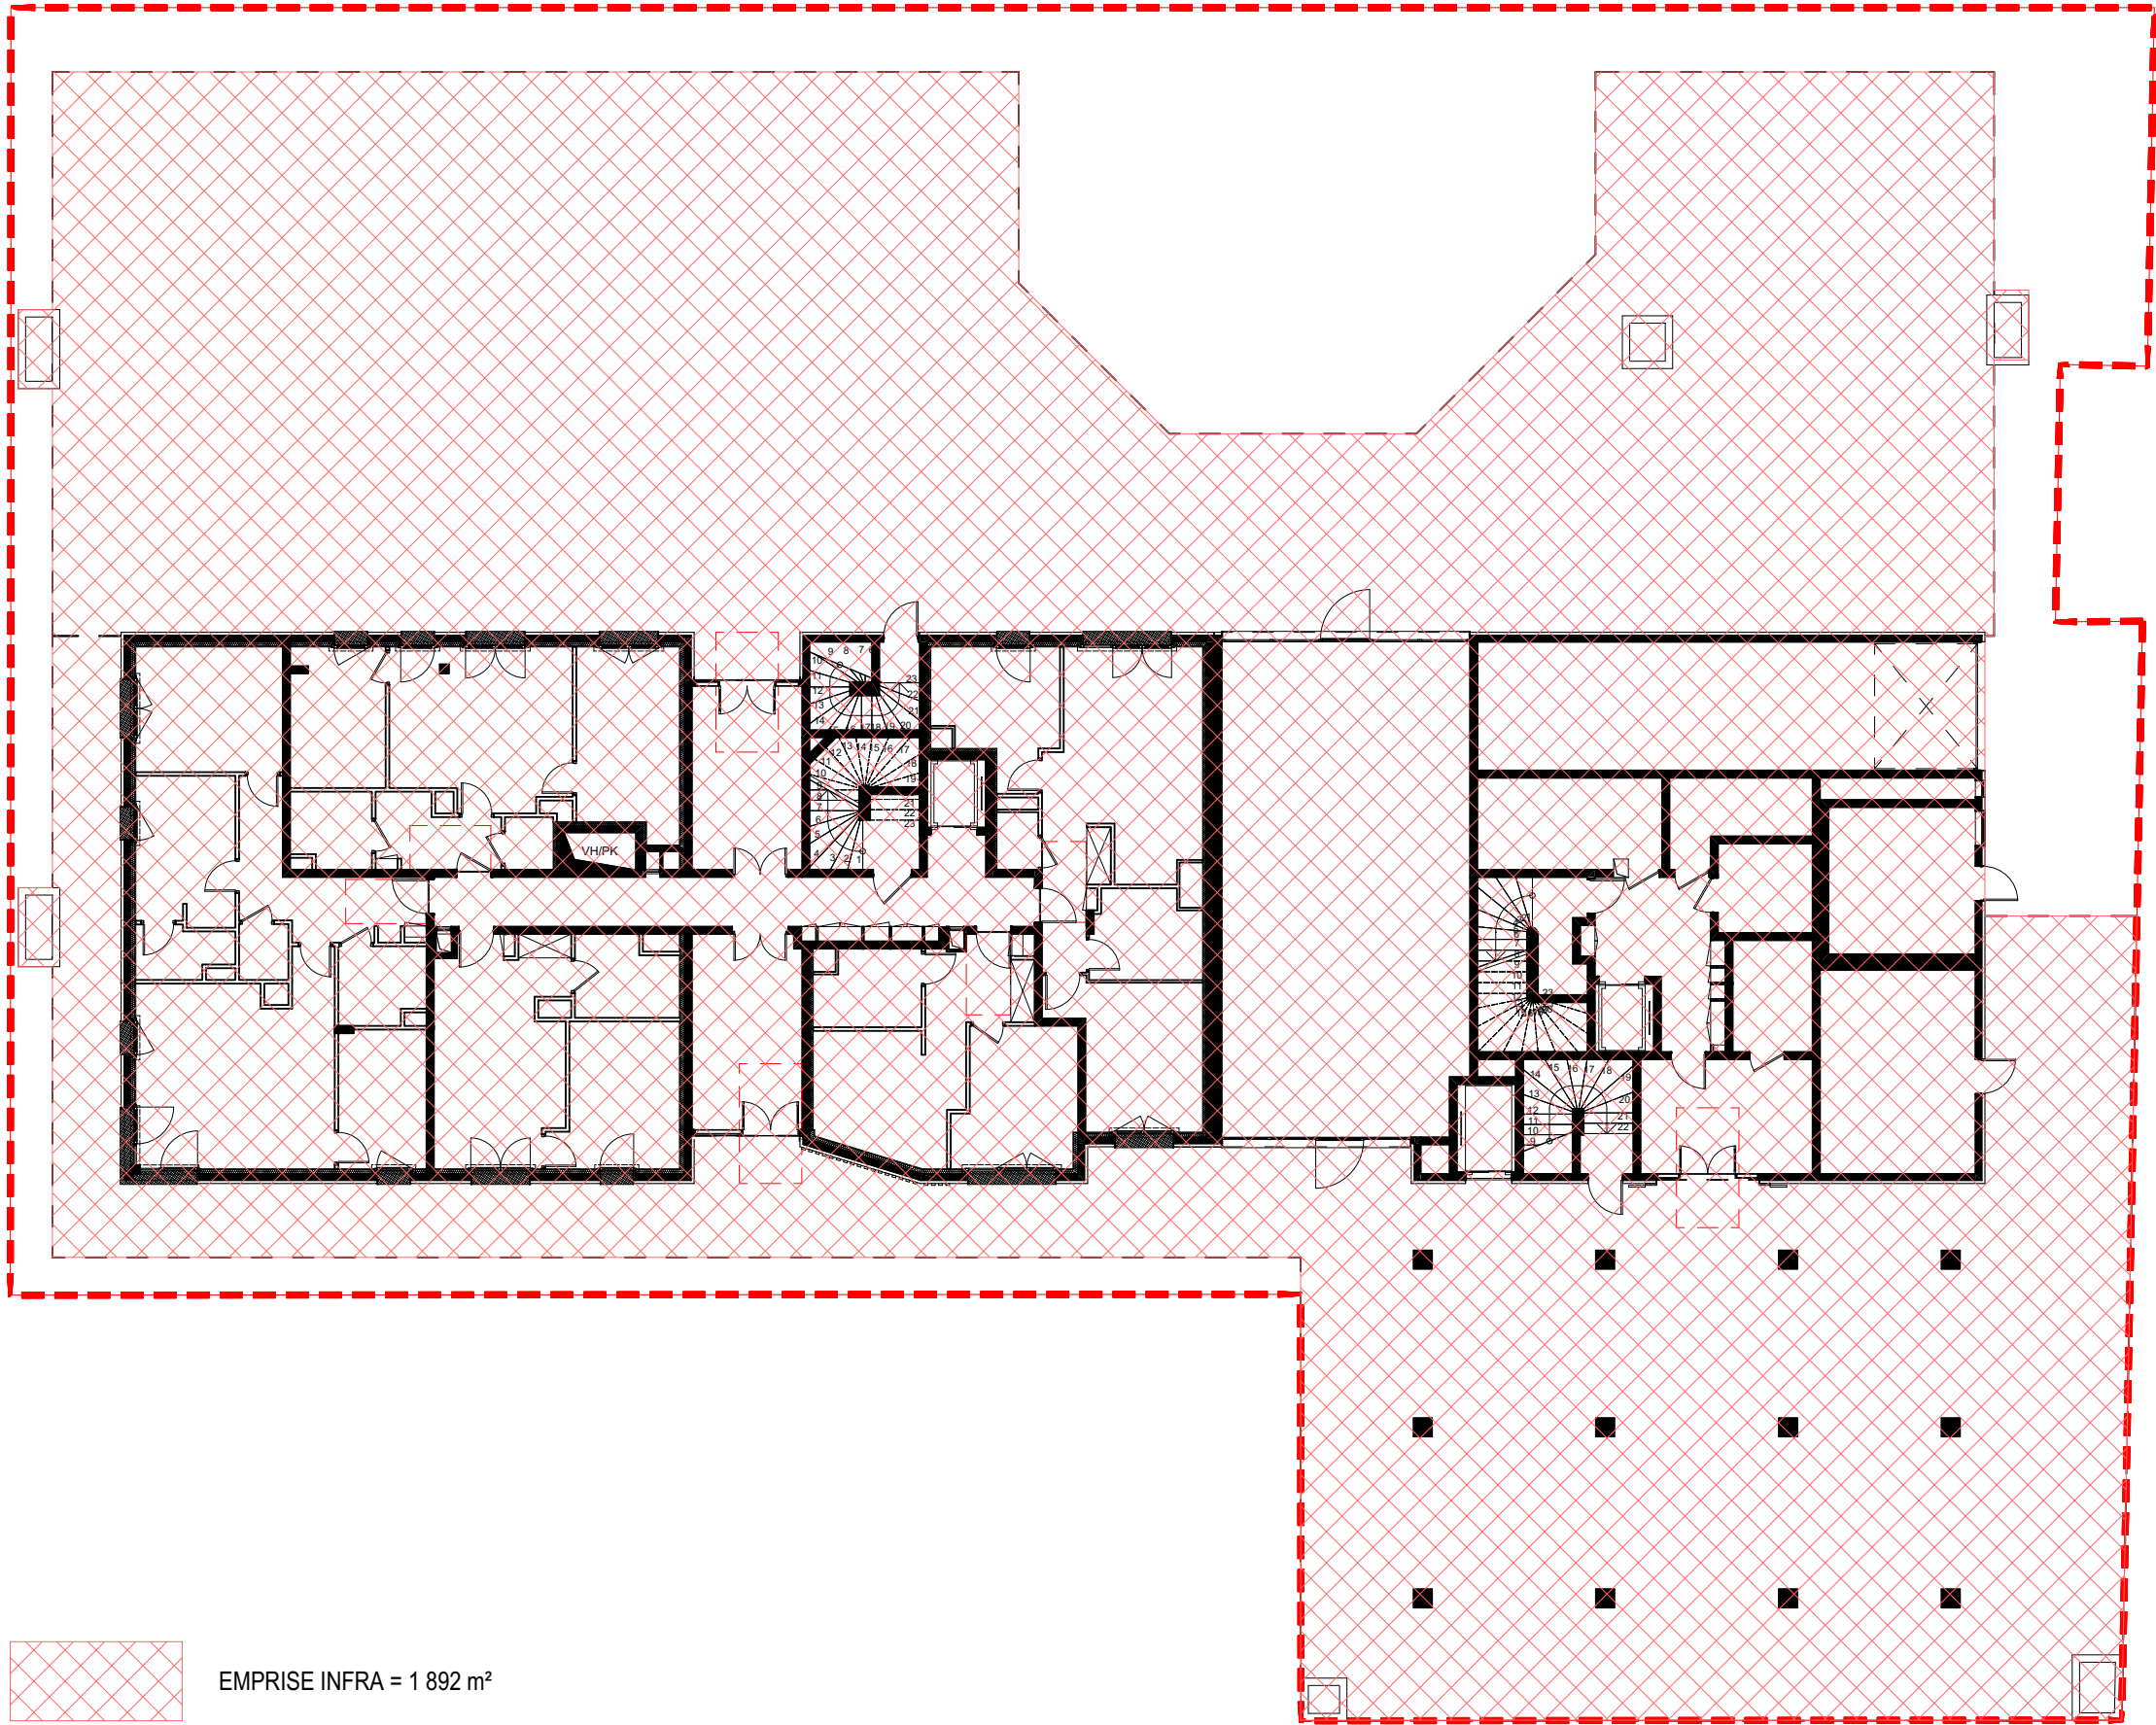

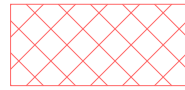 EMPRISE INFRA = 1 892 m²
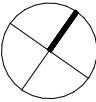
|   |                    |   |  |
|---|--------------------|---|--|
| Maitre d'ouvrage                                                                                                   |                    | SCCV CLICHY LOGEMENTS   |  |
| Maitrise d'œuvre                                                                                                   |                    | SNØHETTA Studio Paris / DGM & Associés<br>WALD PAYSAGISTE<br>QUALICONSULT<br>CET / B & C associés<br>VPEAS<br>POUGET CONSULTANTS |  |
| Architecte :<br>Paysagiste :<br>Bureau de contrôle :<br>BET tout corps d'état :<br>Economiste :<br>BET thermique : |                    |                                             |  |
| CONSTRUCTION D'UN ENSEMBLE DE LOGEMENTS COLLECTIFS                                                                 |                    | SURFACE EMPRISE INFRA   |  |
| Echelle<br>1:200                                                                                                   | Date<br>29/04/2024 | Phase<br>PC   |  |
| N°<br>PCANX_2.3.3                                                                                                  |                    | Emetteur<br>ARC   |  |
|   |                    | Indice<br>1   |  |