
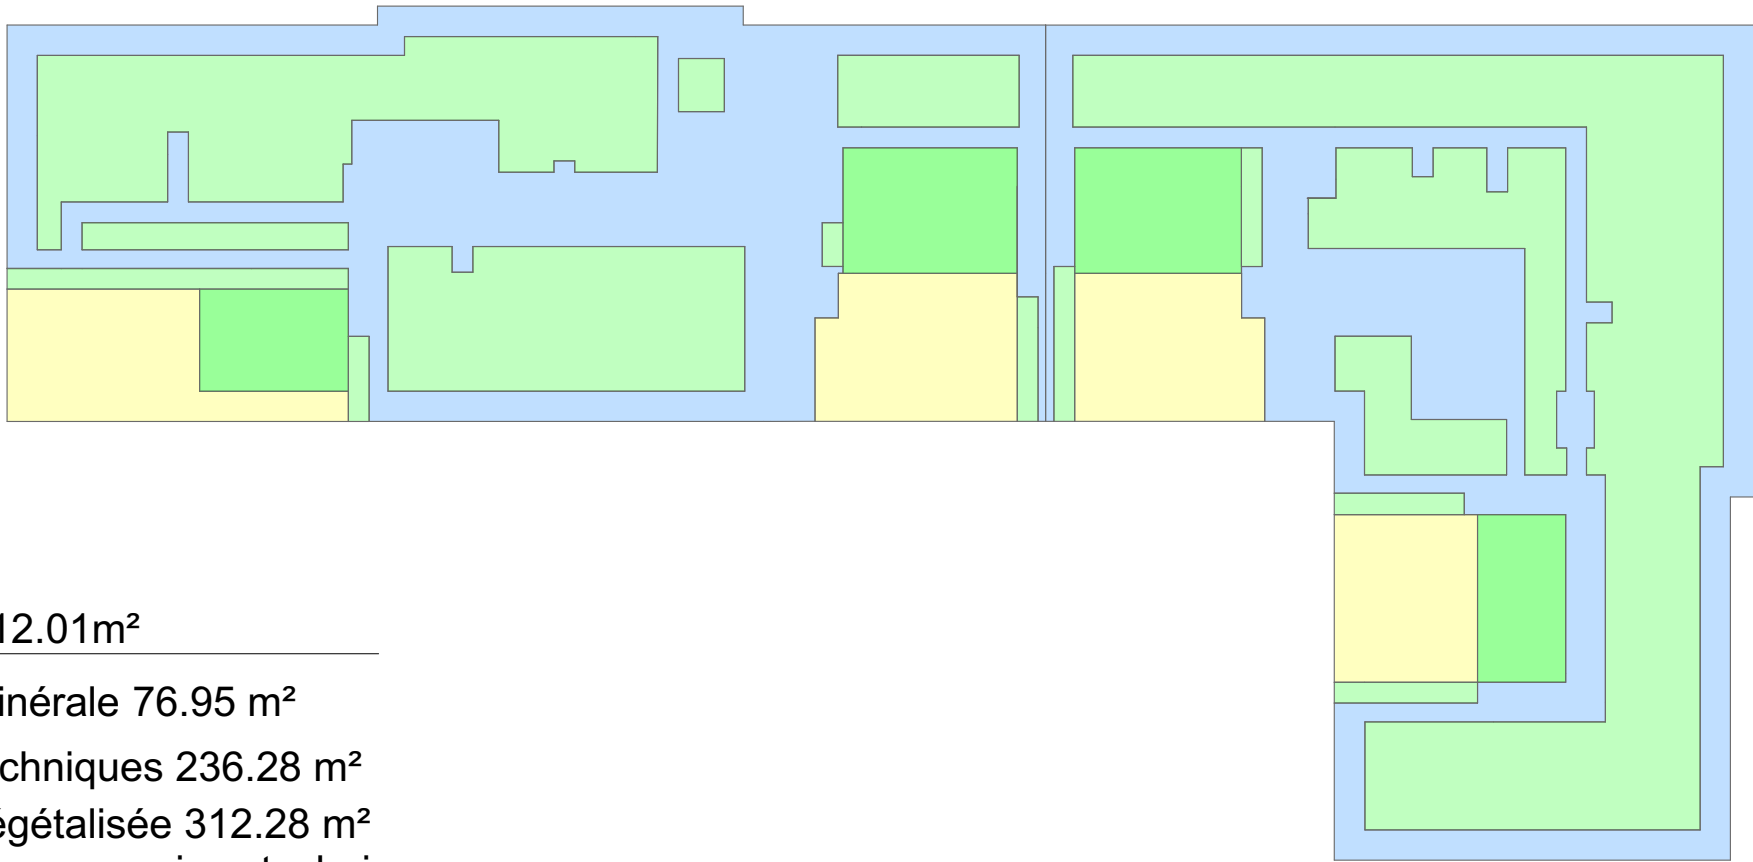


	Projet : BIC - PROJET D'AMENAGEMENT PCVD EST Rue Pierre Bérégovoy 92110 CLICHY				
	Maitre d'ouvrage : SCCV CLICHY LOGEMENTS 50, cours de l'île Seguin 92100 Boulogne-Billancourt				
	Bureau de contrôle : QUALICONSLT 1 bis rue du Petit Clamart Velisy Plus Bâtiment E 78140 VELISY VILLACOUBLAY				
	Equipe maitrise d'oeuvre : Architecte : SNØHETTA 19 rue de Cléry 75002 PARIS Tél : +33 1 84 79 78 60 Architecte : DGM & Associés 74, rue Rivay 92300 LEVALLOIS Tél : +33 1 41 38 07 70 BET tout corps d'état : CET Ingénierie 23 quai Alfred Sisley 92390 VILLENEUVE-LA-GARENNE Tél : +33 1 46 85 86 87 Economiste : VPEAS 80 Rue du Faubourg Saint-Denis 75010 PARIS Tél : +33 1 42 29 70 02 Economiste : B & C associès 7 rue de la 1er Division Française Libre 94160 SAINT MANDE Tél : +33 6 20 85 30 79 BET thermique : POUGET CONSULTANTS 81 Rue Marcadet 75018 PARIS Tél : +33 1 42 59 53 64 Paysagiste : WALD 22 rue de Chabrol 75010 PARIS				
Titre : TOITURE TERRASSE LOT 2					
Phase PC	N° Pièces cerfa PCANX_2.4	Emetteur ARC	Ind 1	Date : 02/10/2024	Echelle :

Surface toiture terrasse 612.01m²

- Toiture terrasse minérale 76.95 m²
- Toiture terrasse techniques 236.28 m²
- Toiture terrasse végétalisée 312.28 m²
- 80% de la toiture hors emprises techniques

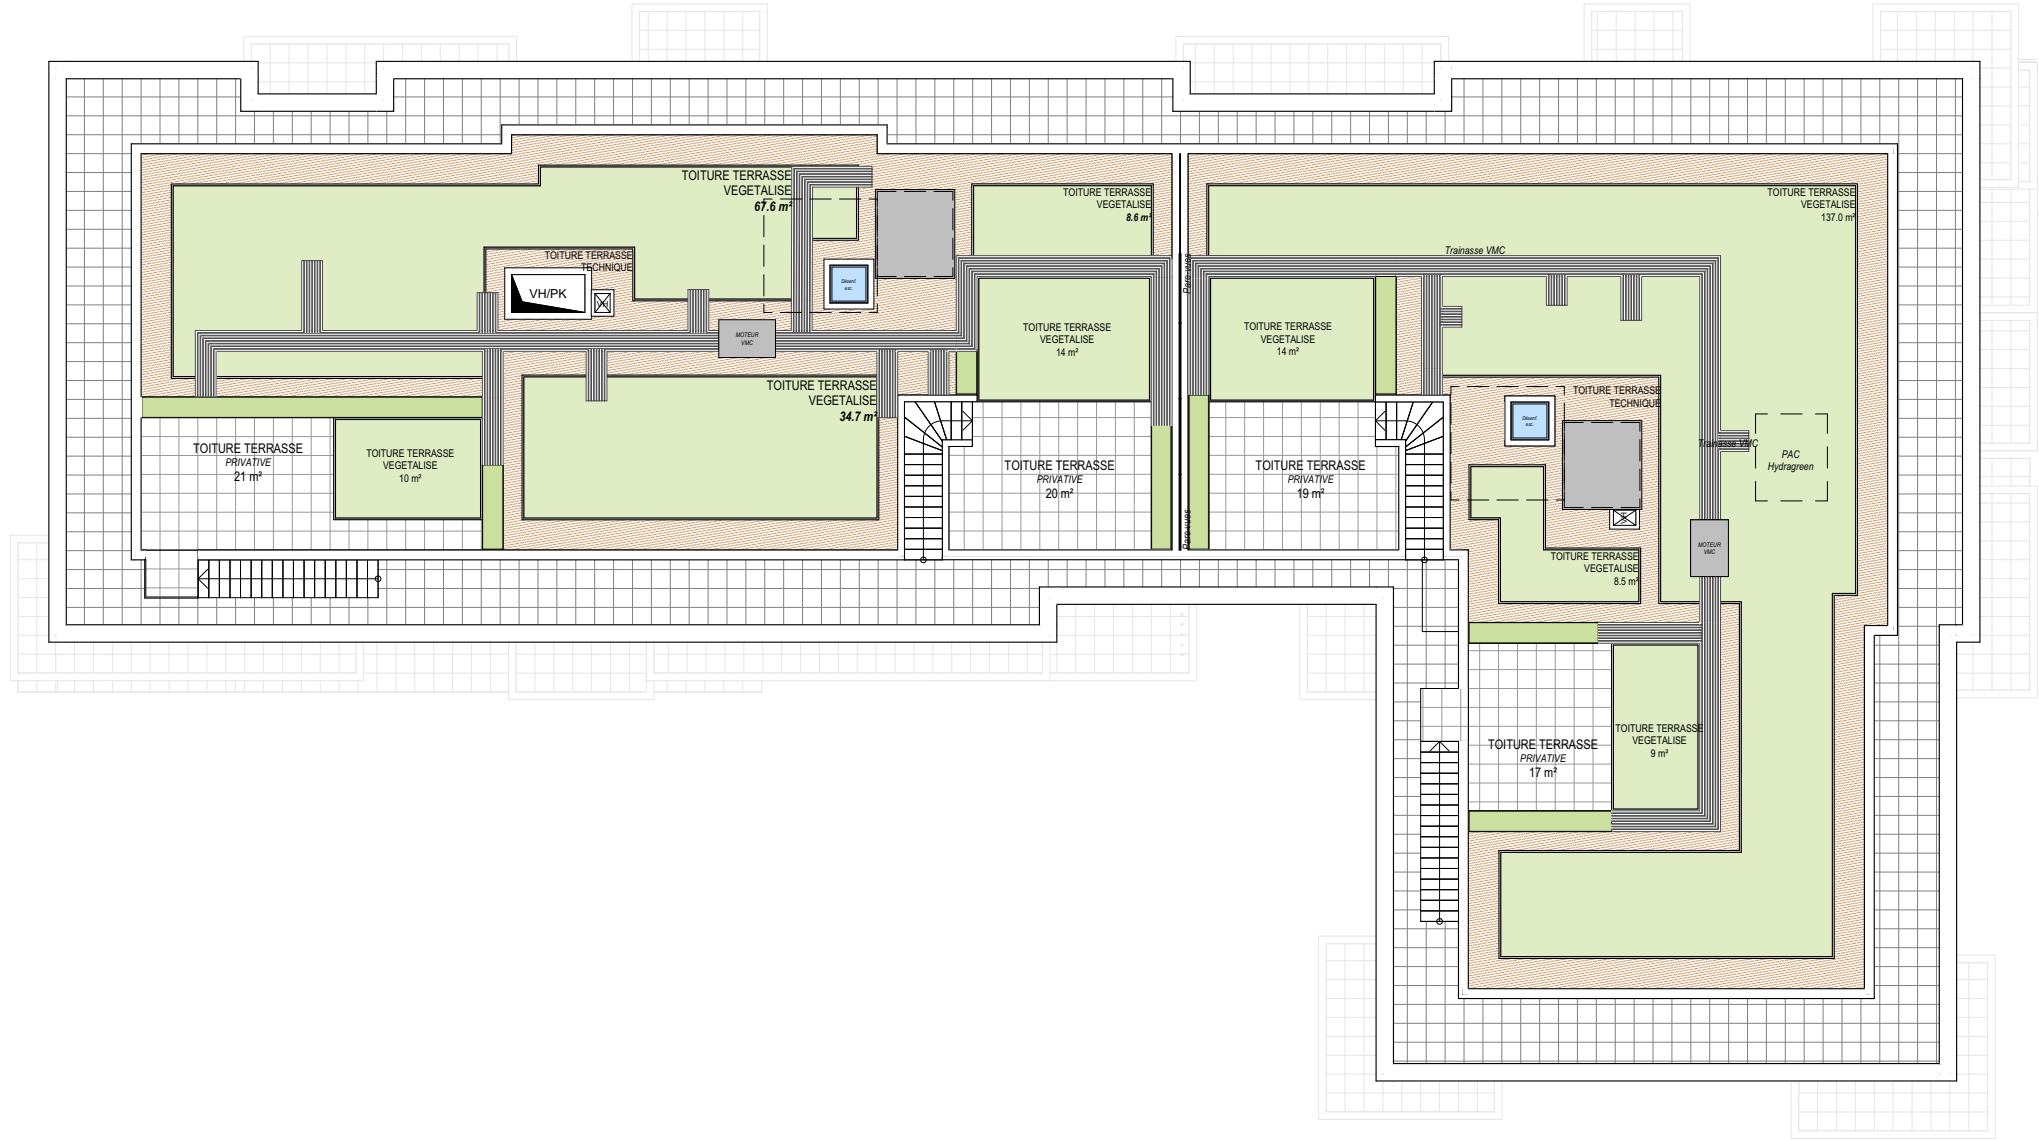

Maitre d'ouvrage		SCCV CLICHY LOGEMENTS	
Maitrise d'œuvre		SNØHETTA Studio Paris / DGM & Associés WALD PAYSAGISTE QUALICONSULT CET / B & C associés VPEAS POUGET CONSULTANTS	
Architecte :	Bureau de contrôle :		
Paysagiste :	BET tout corps d'état :		
	Economiste :		
	BET thermique :		
BIC - PROJET D'AMENAGEMENT		CALCUL DES SURFACES VEGETALISEES	
Echelle	1:200	Date	02/10/2024
Phase	PC		
N°	PCANX		
Emetteur	ARC		
Indice	1		