




	Projet : CONSTRUCTION D'UN ENSEMBLE DE LOGEMENTS COLLECTIFS PCVD EST - 30 Rue Pierre Bérégovoy 92110 CLICHY				
	Maitre d'ouvrage : SCCV CLICHY LOGEMENTS 50 Cours de L'île Seguin 92100 BOULONGNE-BILLANCOURT				
	Bureau de contrôle : QUALICONSULT 1 bis rue du Petit Clamart Velizy Plus Bâtiment E 78140 VELIZY VILLACOUBLAY				
	Equipe maitrise d'oeuvre : Architecte : SNØHETTA 19 rue de Cléry 75002 PARIS Tél : +33 1 84 79 78 60 Architecte : DGM 74, rue Rivay 92300 LEVALLOIS Tél: +33 1 41 38 07 70 BET tout corps d'état : CET Ingénierie 23 quai Alfred Sisley 92390 VILLENEUVE-LA-GARENNE Tél : +33 1 46 85 86 87 Economiste : VPEAS 80 Rue du Faubourg Saint-Denis 75010 PARIS Tél : +33 1 42 29 70 02 Economiste : B & C associés 7 rue de la 1er Division Française Libre 94160 SAINT MANDE Tél: + 33 6 20 85 30 79 BET thermique : POUGET CONSULTANTS 81 Rue Marcadet 75018 PARIS Tél : +33 1 42 59 53 64 Paysagiste : WALD 22 rue de Chabrol 75010 PARIS				
Titre : PLANS DES NIVEAUX					
Phase	N° Pièces cerfa	Emetteur	Ind	Date :	Echelle :
PC	PCANX_3.1	ARC	0	15/03/2024	

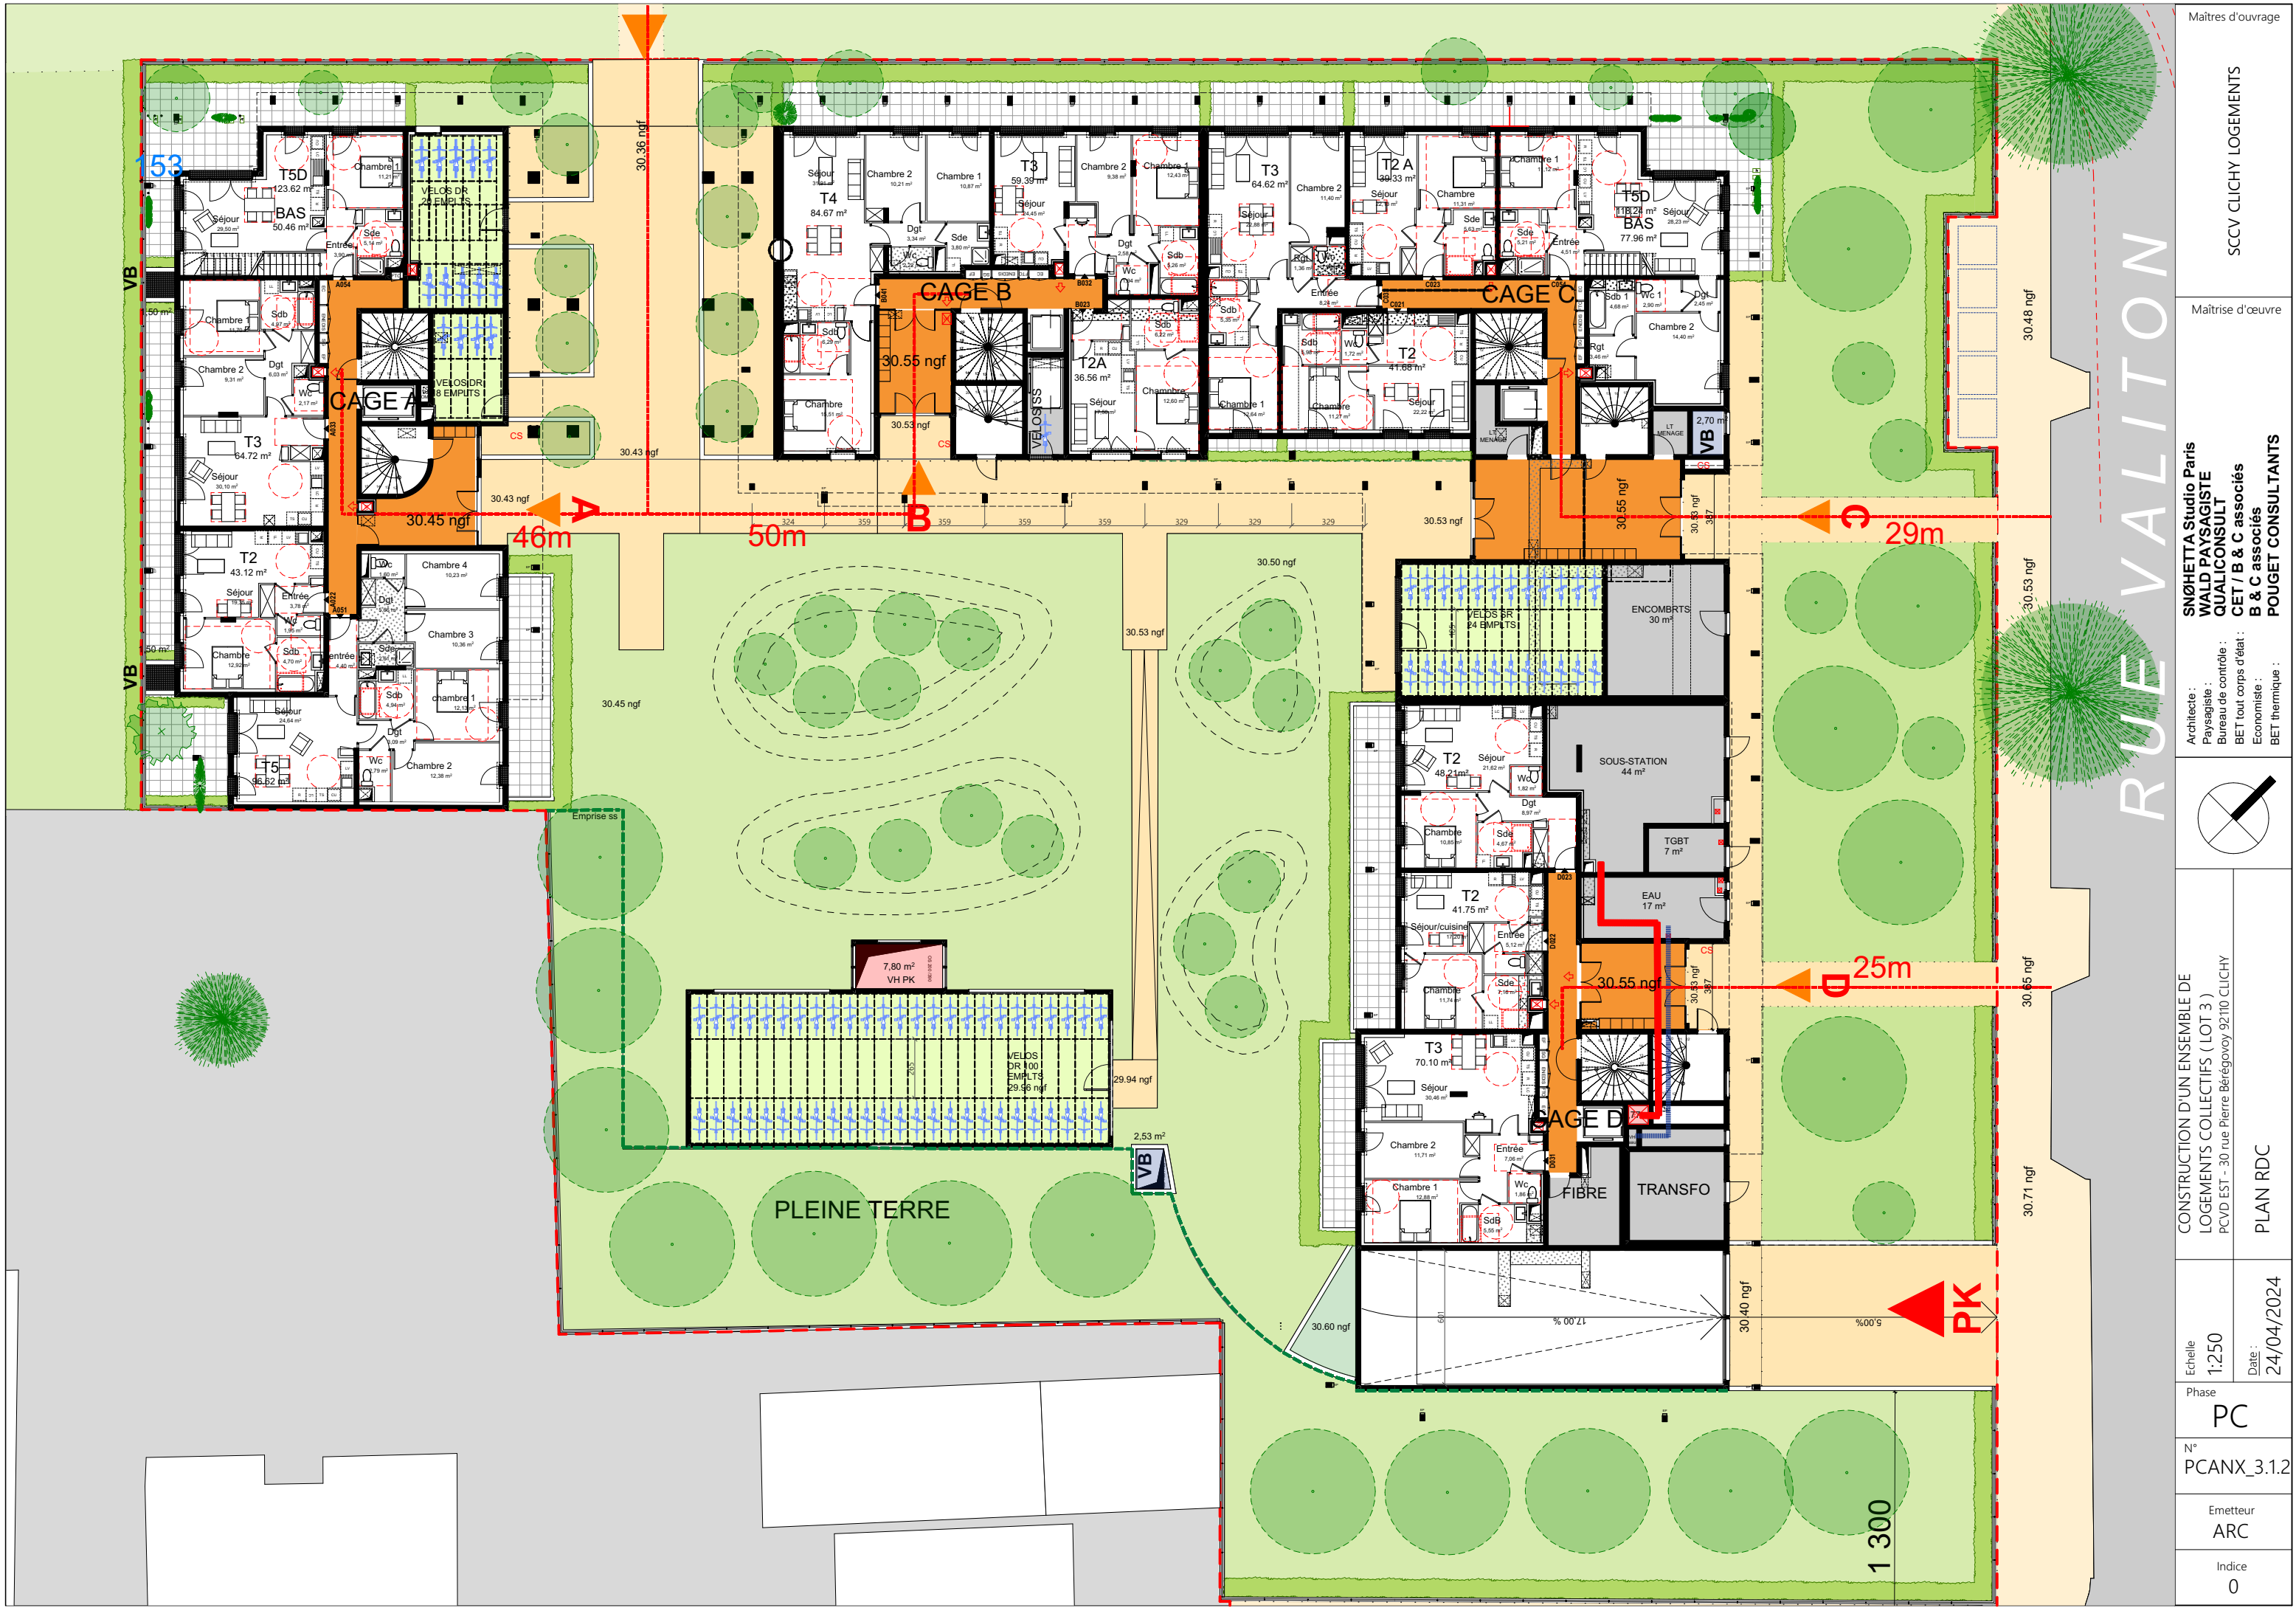


Maîtres d'ouvrage	
SCCV CLICHY LOGEMENTS	
Maîtrise d'œuvre	
SNØHETTA Studio Paris WALD PAYSAGISTE QUALICONSULT CET / B & C associés B & C associés POUGET CONSULTANTS	
Architecte : Paysagiste : Bureau de contrôle : BET tout corps d'état : Economiste : BET thermique :	
CONSTRUCTION D'UN ENSEMBLE DE LOGEMENTS COLLECTIFS (LOT 3) PCVD EST - 30 rue Pierre Berégovoy 92110 CLICHY	
Echelle 1:250	PLAN RDC
Date : 24/04/2024	
Phase PC	
N° PCANX_3.1.2	
Emetteur ARC	
Indice 0	

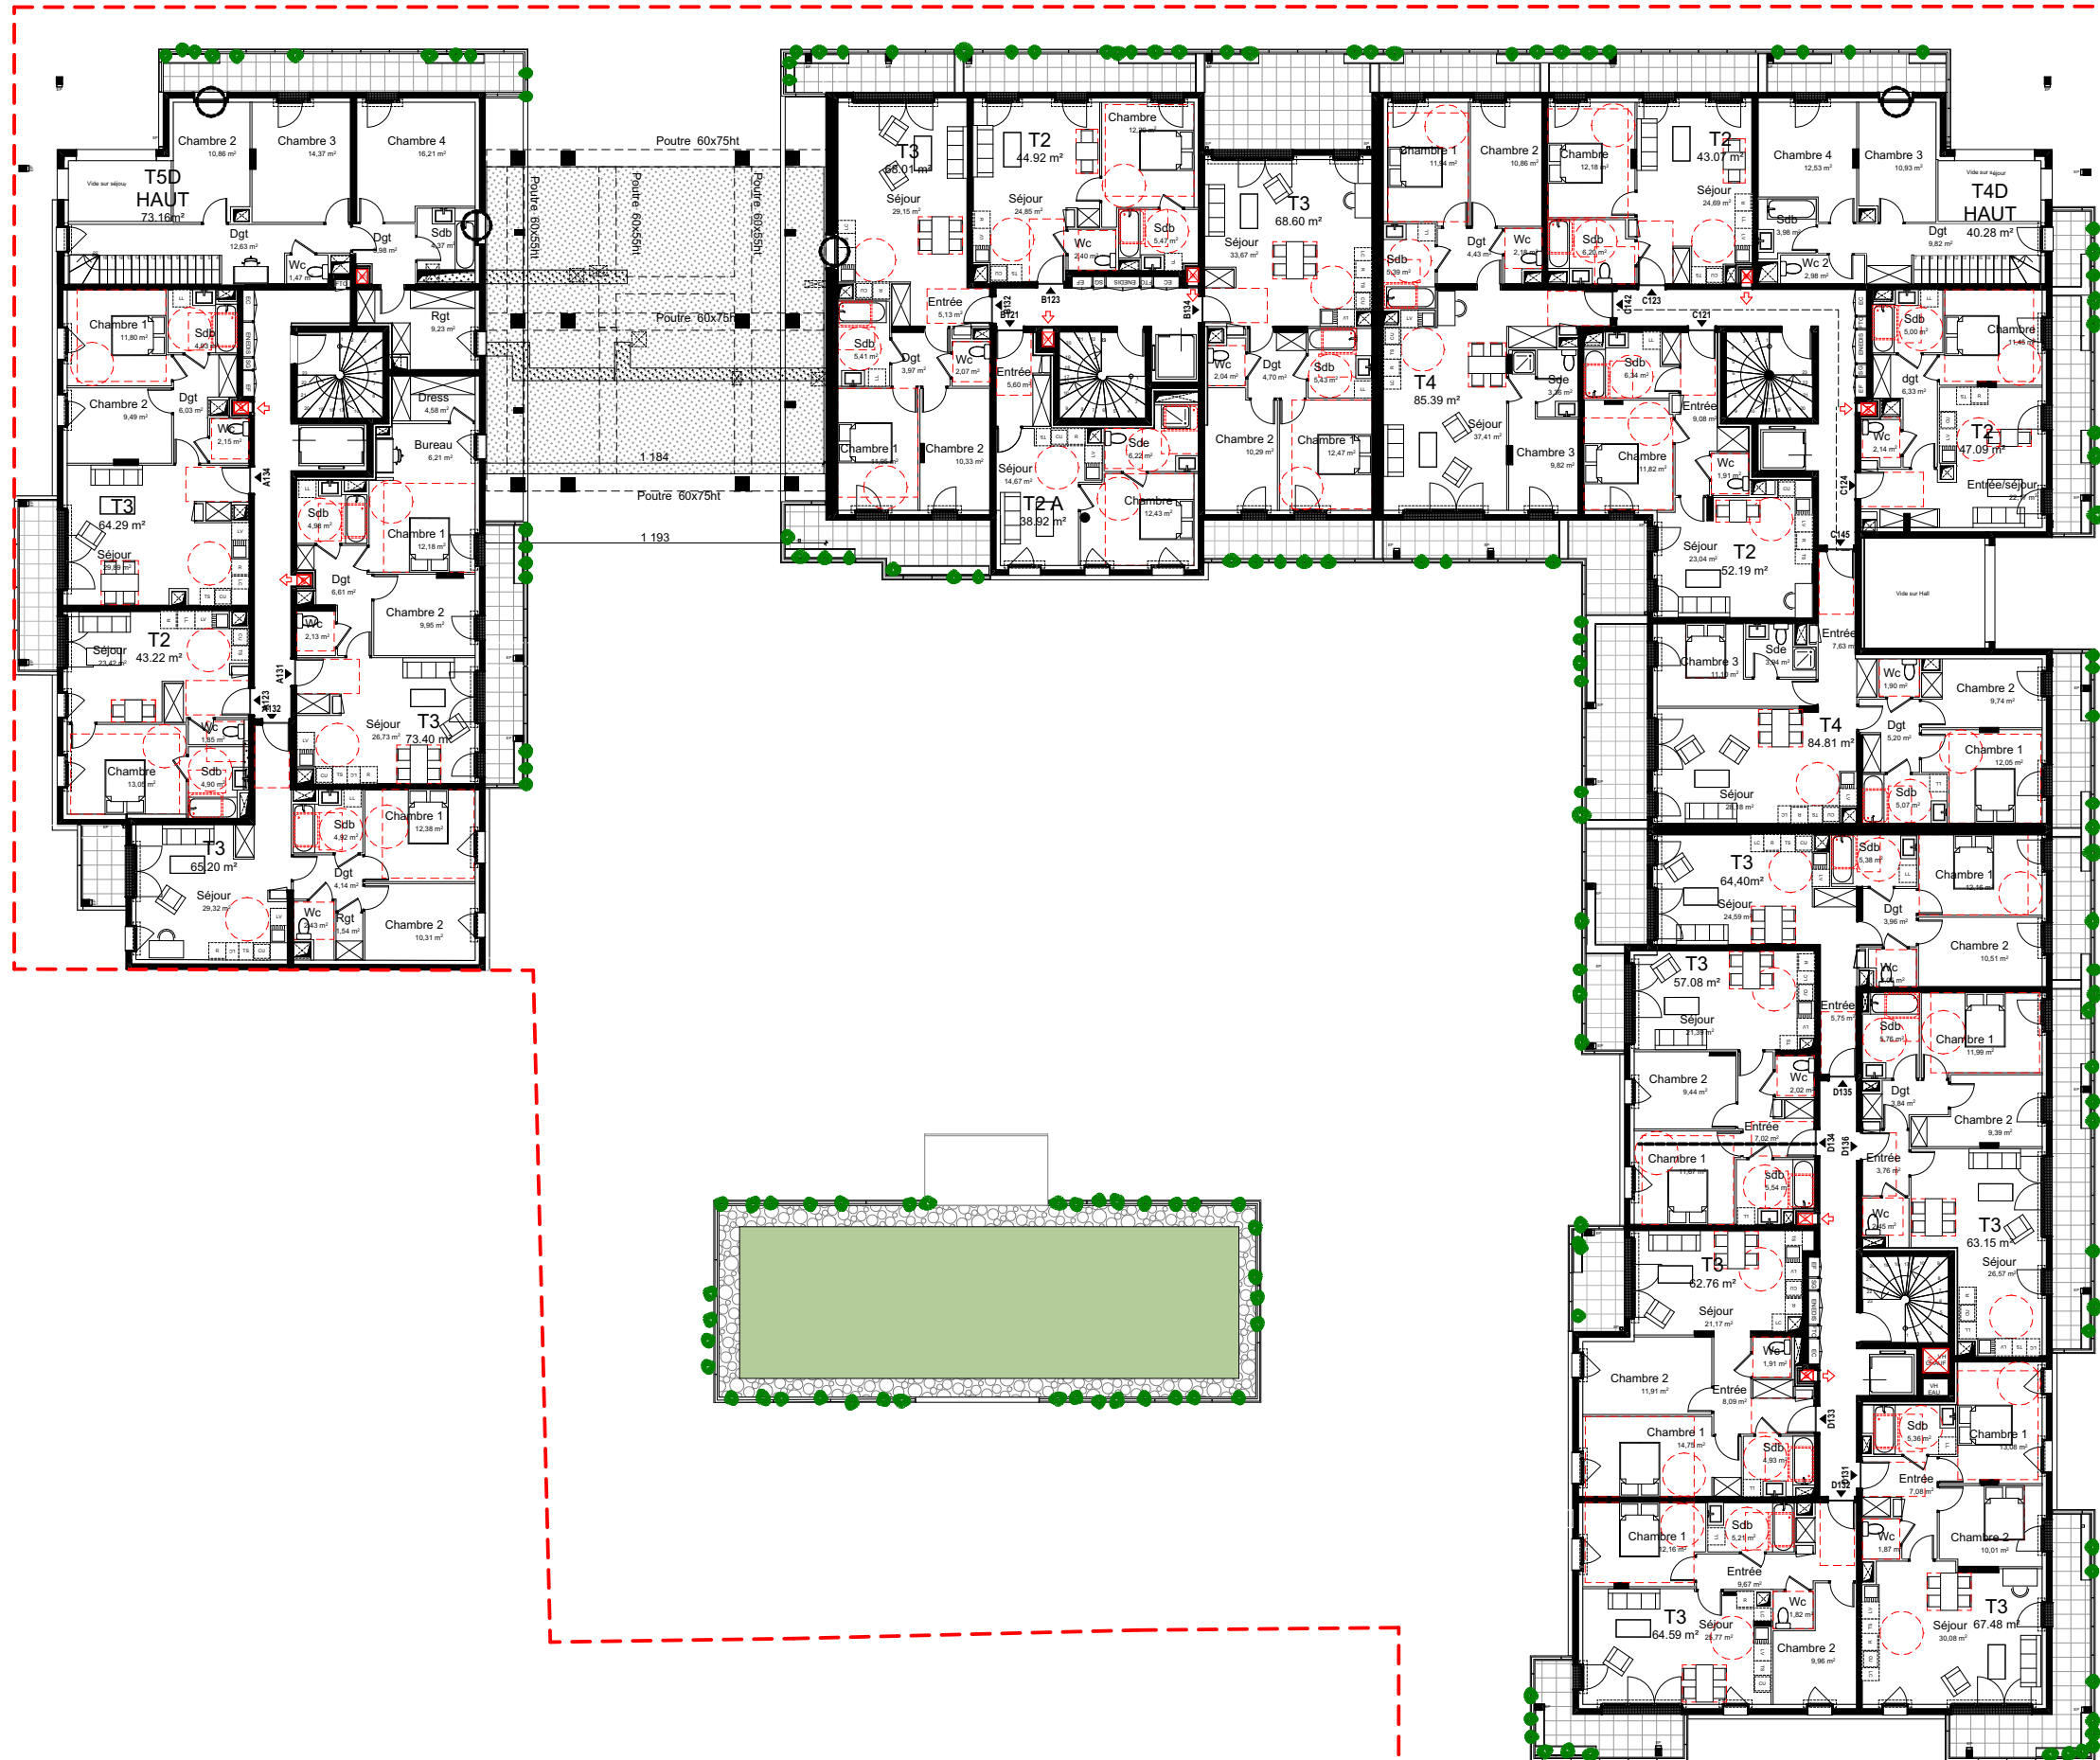


Maîtrise d'ouvrage		SCCV CLICHY LOGEMENTS	
Maîtrise d'œuvre		Architecte : SNØHETTA Studio Paris Paysagiste : WALD PAYSAGISTE Bureau de contrôle : QUALICONSULT BET tout corps d'état : CET / B & C associés Economiste : B & C associés BET thermique : POUGET CONSULTANTS	
CONSTRUCTION D'UN ENSEMBLE DE LOGEMENTS COLLECTIFS (LOT 3) PCVD EST - 30 rue Pierre Bérégovoy 92110 CLICHY		PLAN R+1	
Echelle 1:250	Date 24/04/2024	Phase PC	
N° PCANX_3.1.3		Emetteur ARC	
Indice 0			

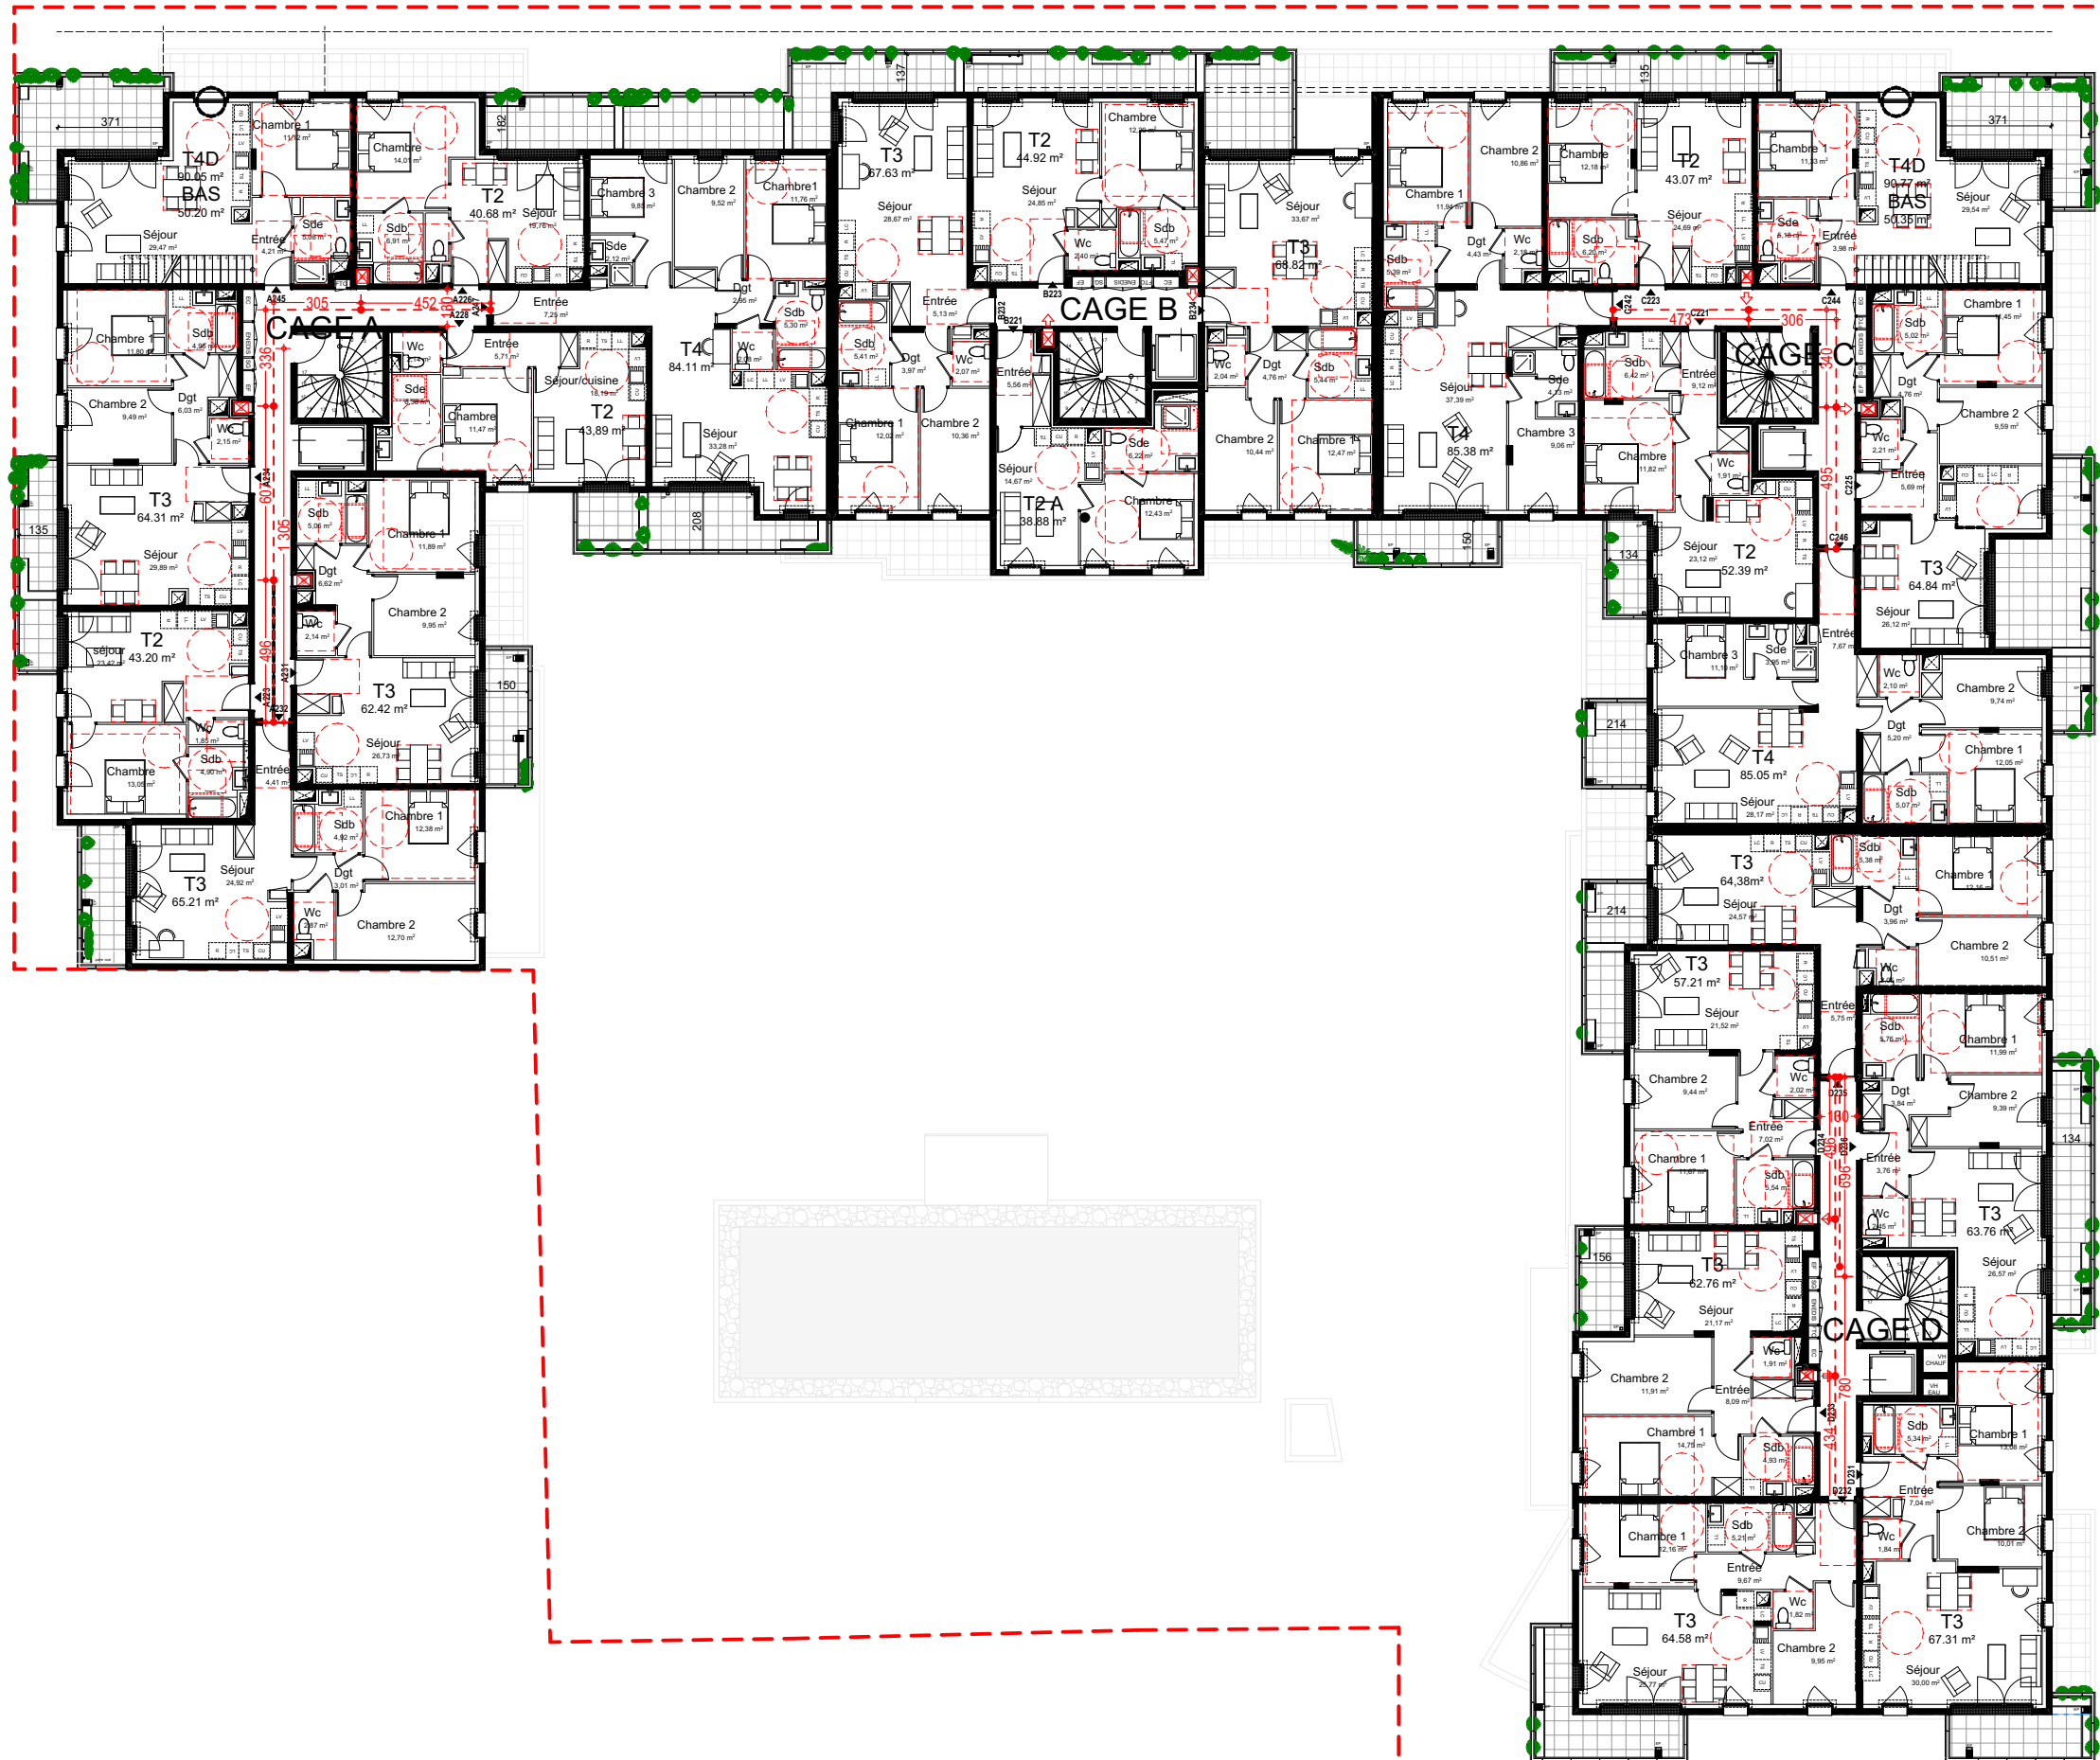



Maitres d'ouvrage	
SCCV CLICHY LOGEMENTS	
Maitrise d'œuvre	
Architecte : SNØHETTA Studio Paris Paysagiste : WALD PAYSAGISTE Bureau de contrôle : QUALICONSLT BET tout corps d'état : CET / B & C associés Economiste : B & C associés BET thermique : POUGET CONSULTANTS	
CONSTRUCTION D'UN ENSEMBLE DE LOGEMENTS COLLECTIFS (LOT 3) PCVD EST - 30 rue Pierre Bérégovoy 92110 CLICHY	
Echelle 1:250	PLAN R+2
Date : 24/04/2024	
Phase PC	
N° PCANX_3.1.4	
Emetteur ARC	
Indice 0	

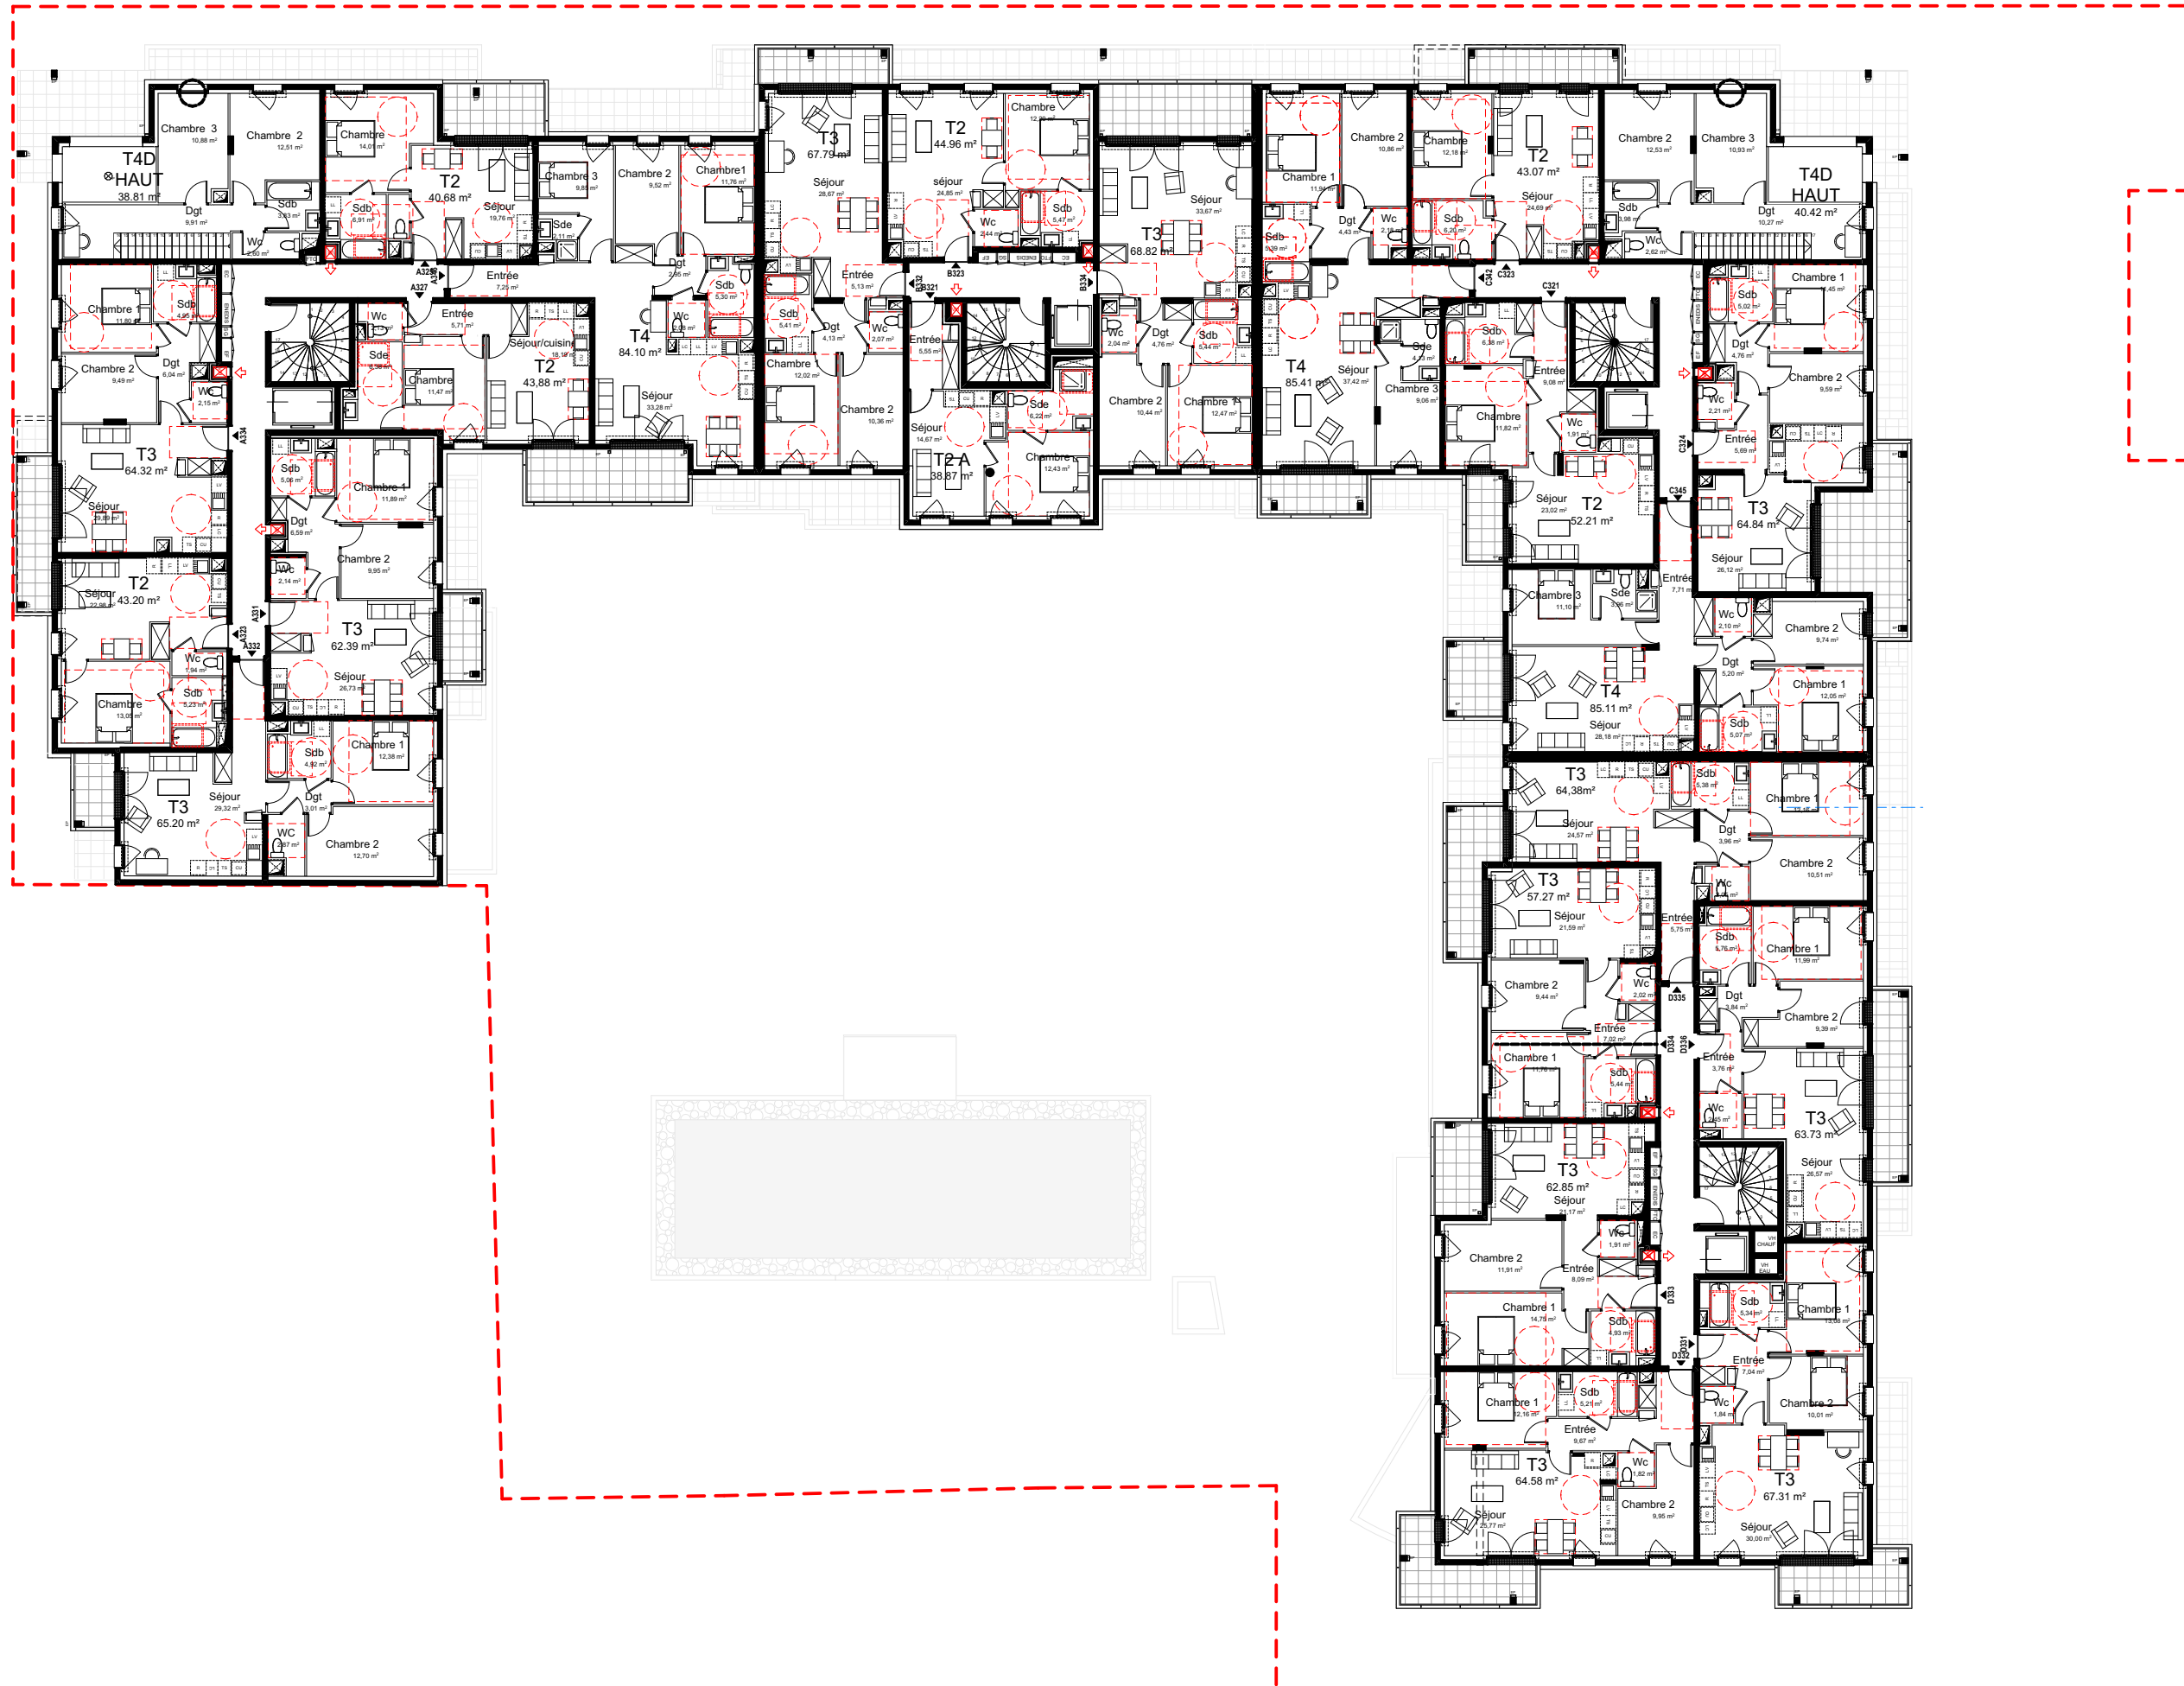



Maîtres d'ouvrage		SCCV CLICHY LOGEMENTS	
Maîtrise d'œuvre		Architecte : SNØHETTA Studio Paris Paysagiste : WALD PAYSAGISTE Bureau de contrôle : QUALICONSULT BET tout corps d'état : CET / B & C associés Economiste : B & C associés BET thermique : POUGET CONSULTANTS	
CONSTRUCTION D'UN ENSEMBLE DE LOGEMENTS COLLECTIFS (LOT 3) PCVD EST - 30 rue Pierre Bérégovoy 92110 CLICHY		PLAN R+3	
Echelle 1:250	Date : 24/04/2024	Phase PC	
N° PCANX_3.1.5		Emetteur ARC	
Indice 0			

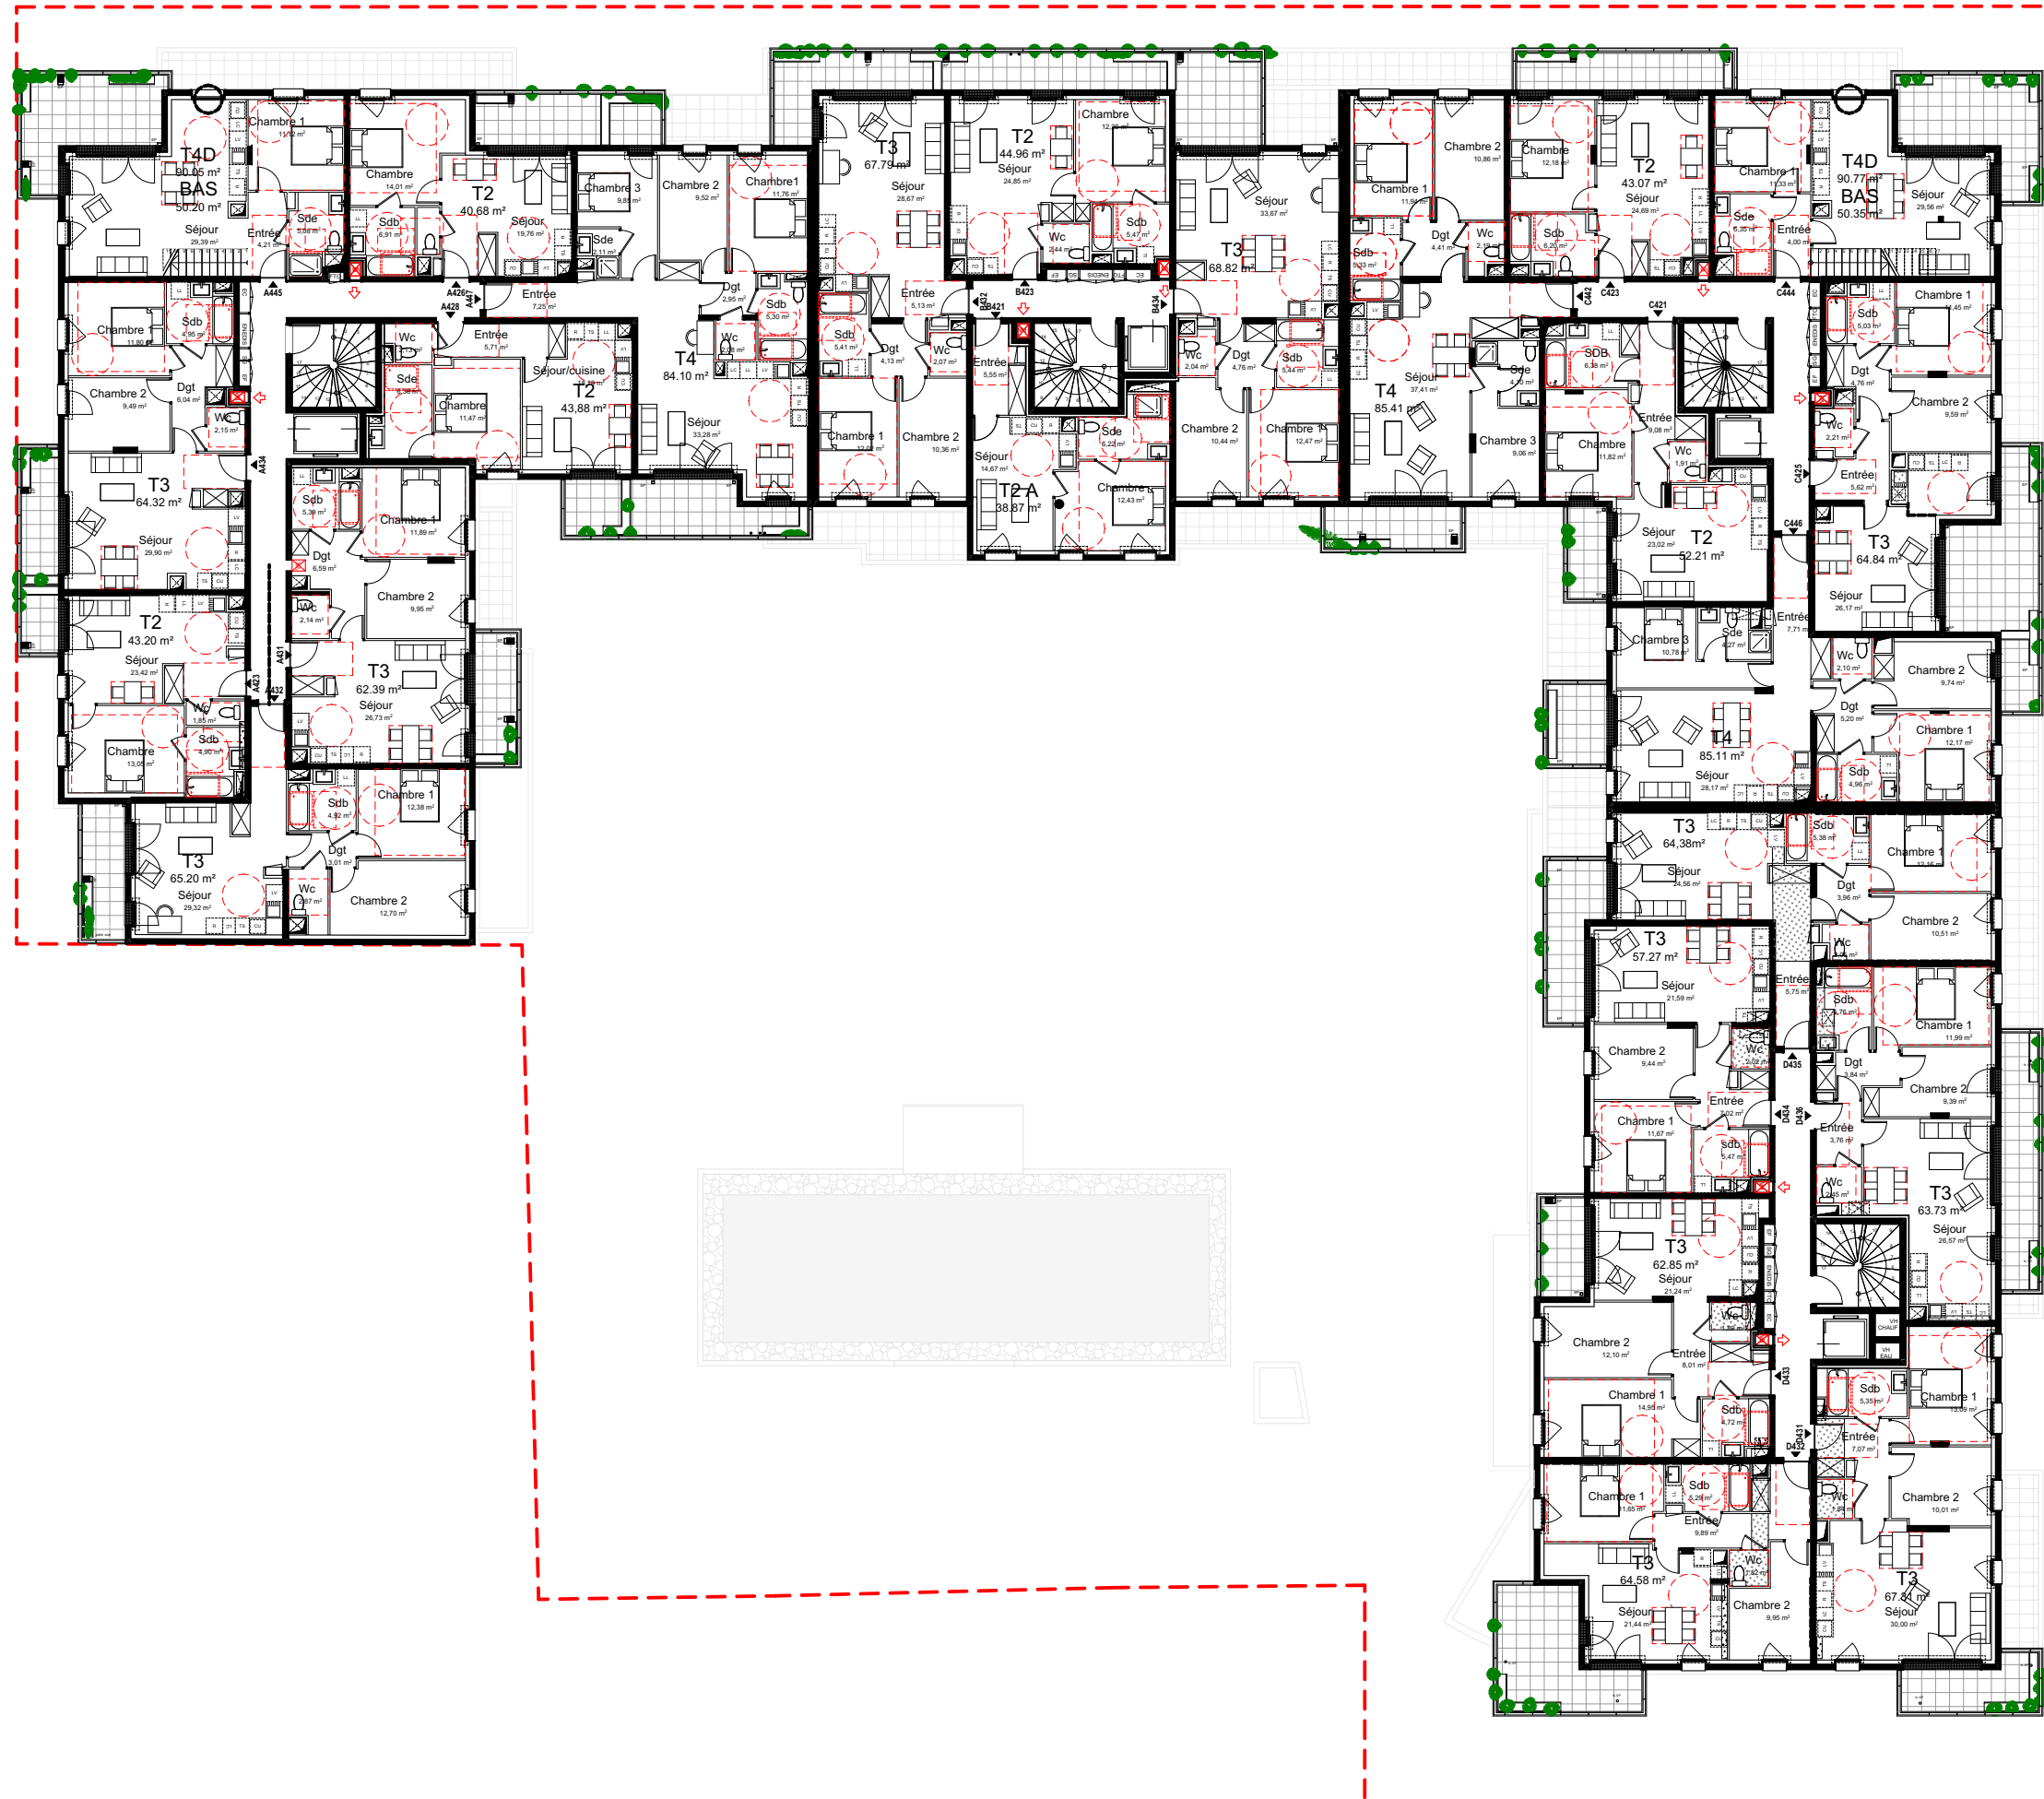


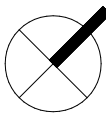
Maitres d'ouvrage		SCCV CLICHY LOGEMENTS	
Maitrise d'œuvre		Architecte : SNØHETTA Studio Paris Paysagiste : WALD PAYSAGISTE Bureau de contrôle : QUALICONSULT BET tout corps d'état : CET / B & C associés Economiste : B & C associés BET thermique : POUGET CONSULTANTS	
		CONSTRUCTION D'UN ENSEMBLE DE LOGEMENTS COLLECTIFS (LOT 3) PCVD EST - 30 rue Pierre Bérégovoy 92110 CLICHY	
Echelle 1:250	Date : 24/04/2024	PLAN R+4	
Phase PC	N° PCANX_3.1.6		
Emetteur ARC	Indice 0		

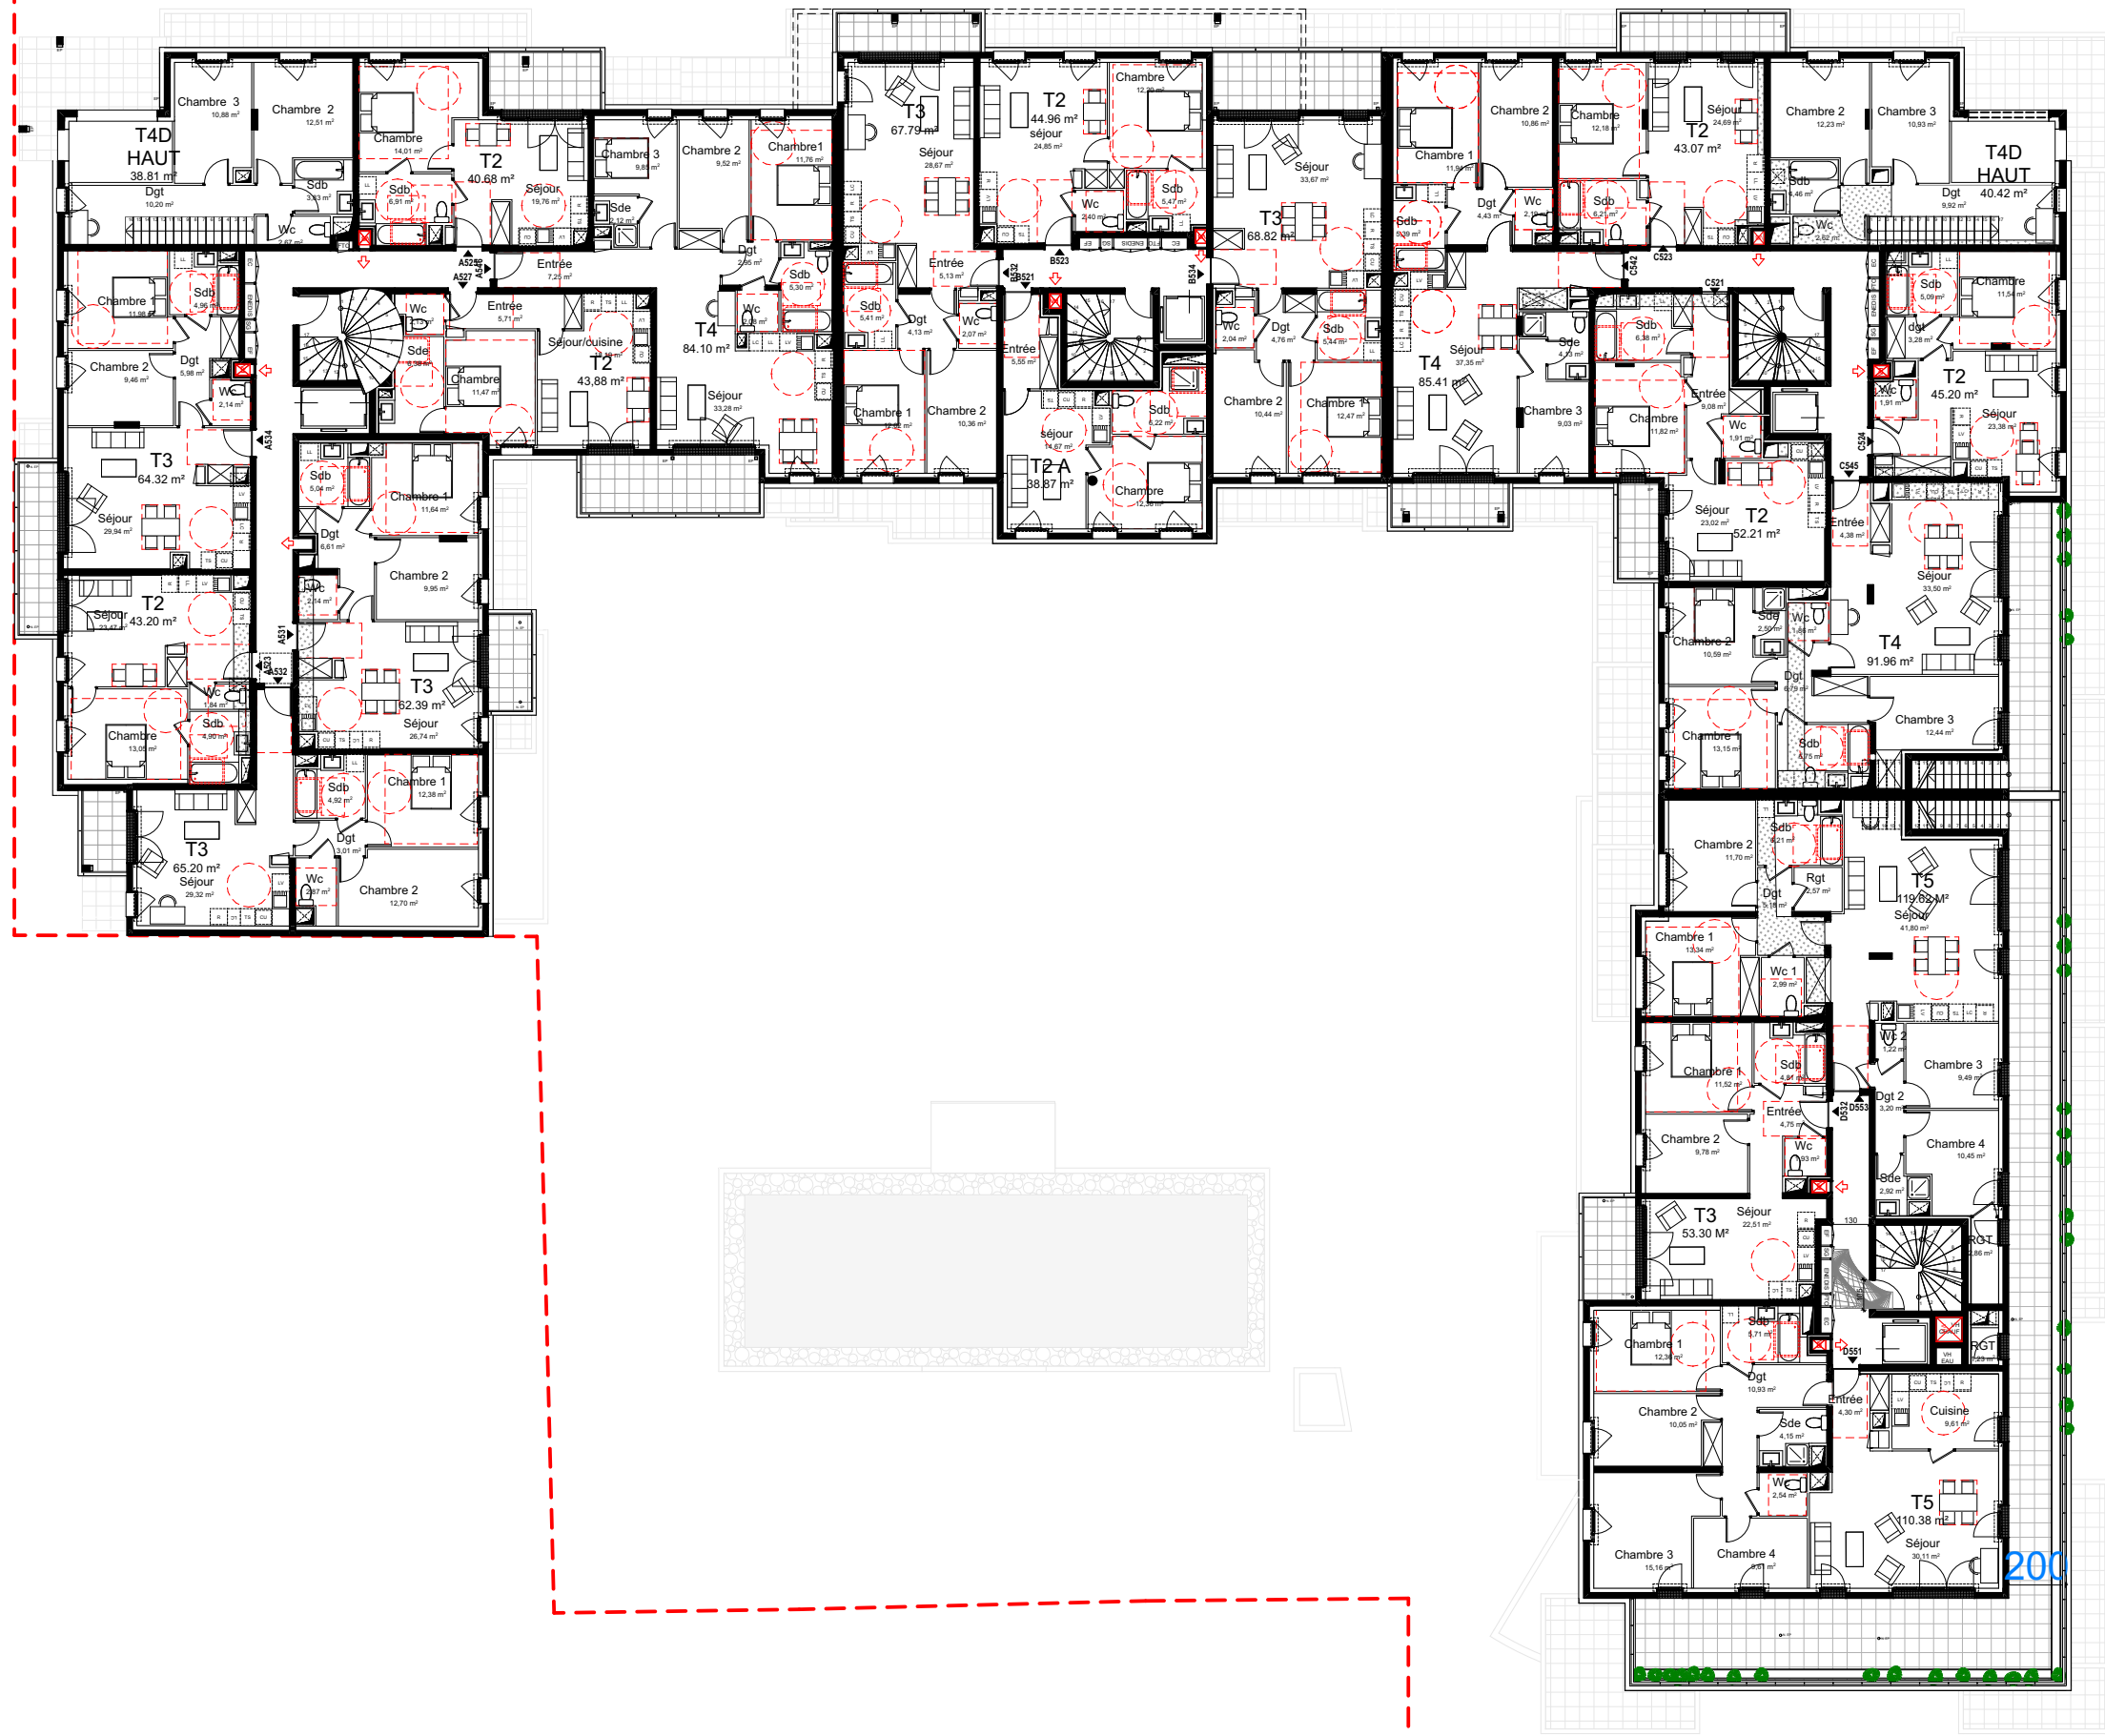


 
Maîtres d'ouvrage		SCCV CLICHY LOGEMENTS	
Maîtrise d'œuvre		Architecte : SNØHETTA Studio Paris Paysagiste : WALD PAYSAGISTE Bureau de contrôle : QUALICONSULT BET tout corps d'état : CET / B & C associés Economiste : B & C associés BET thermique : POUGET CONSULTANTS	
			
CONSTRUCTION D'UN ENSEMBLE DE LOGEMENTS COLLECTIFS (LOT 3) PCVD EST - 30 rue Pierre Bérégovoy 92110 CLICHY			
Echelle 1:250	PLAN R+5		
Phase PC			
N° PCANX_3.1.7			
Emetteur ARC			
Indice 0			

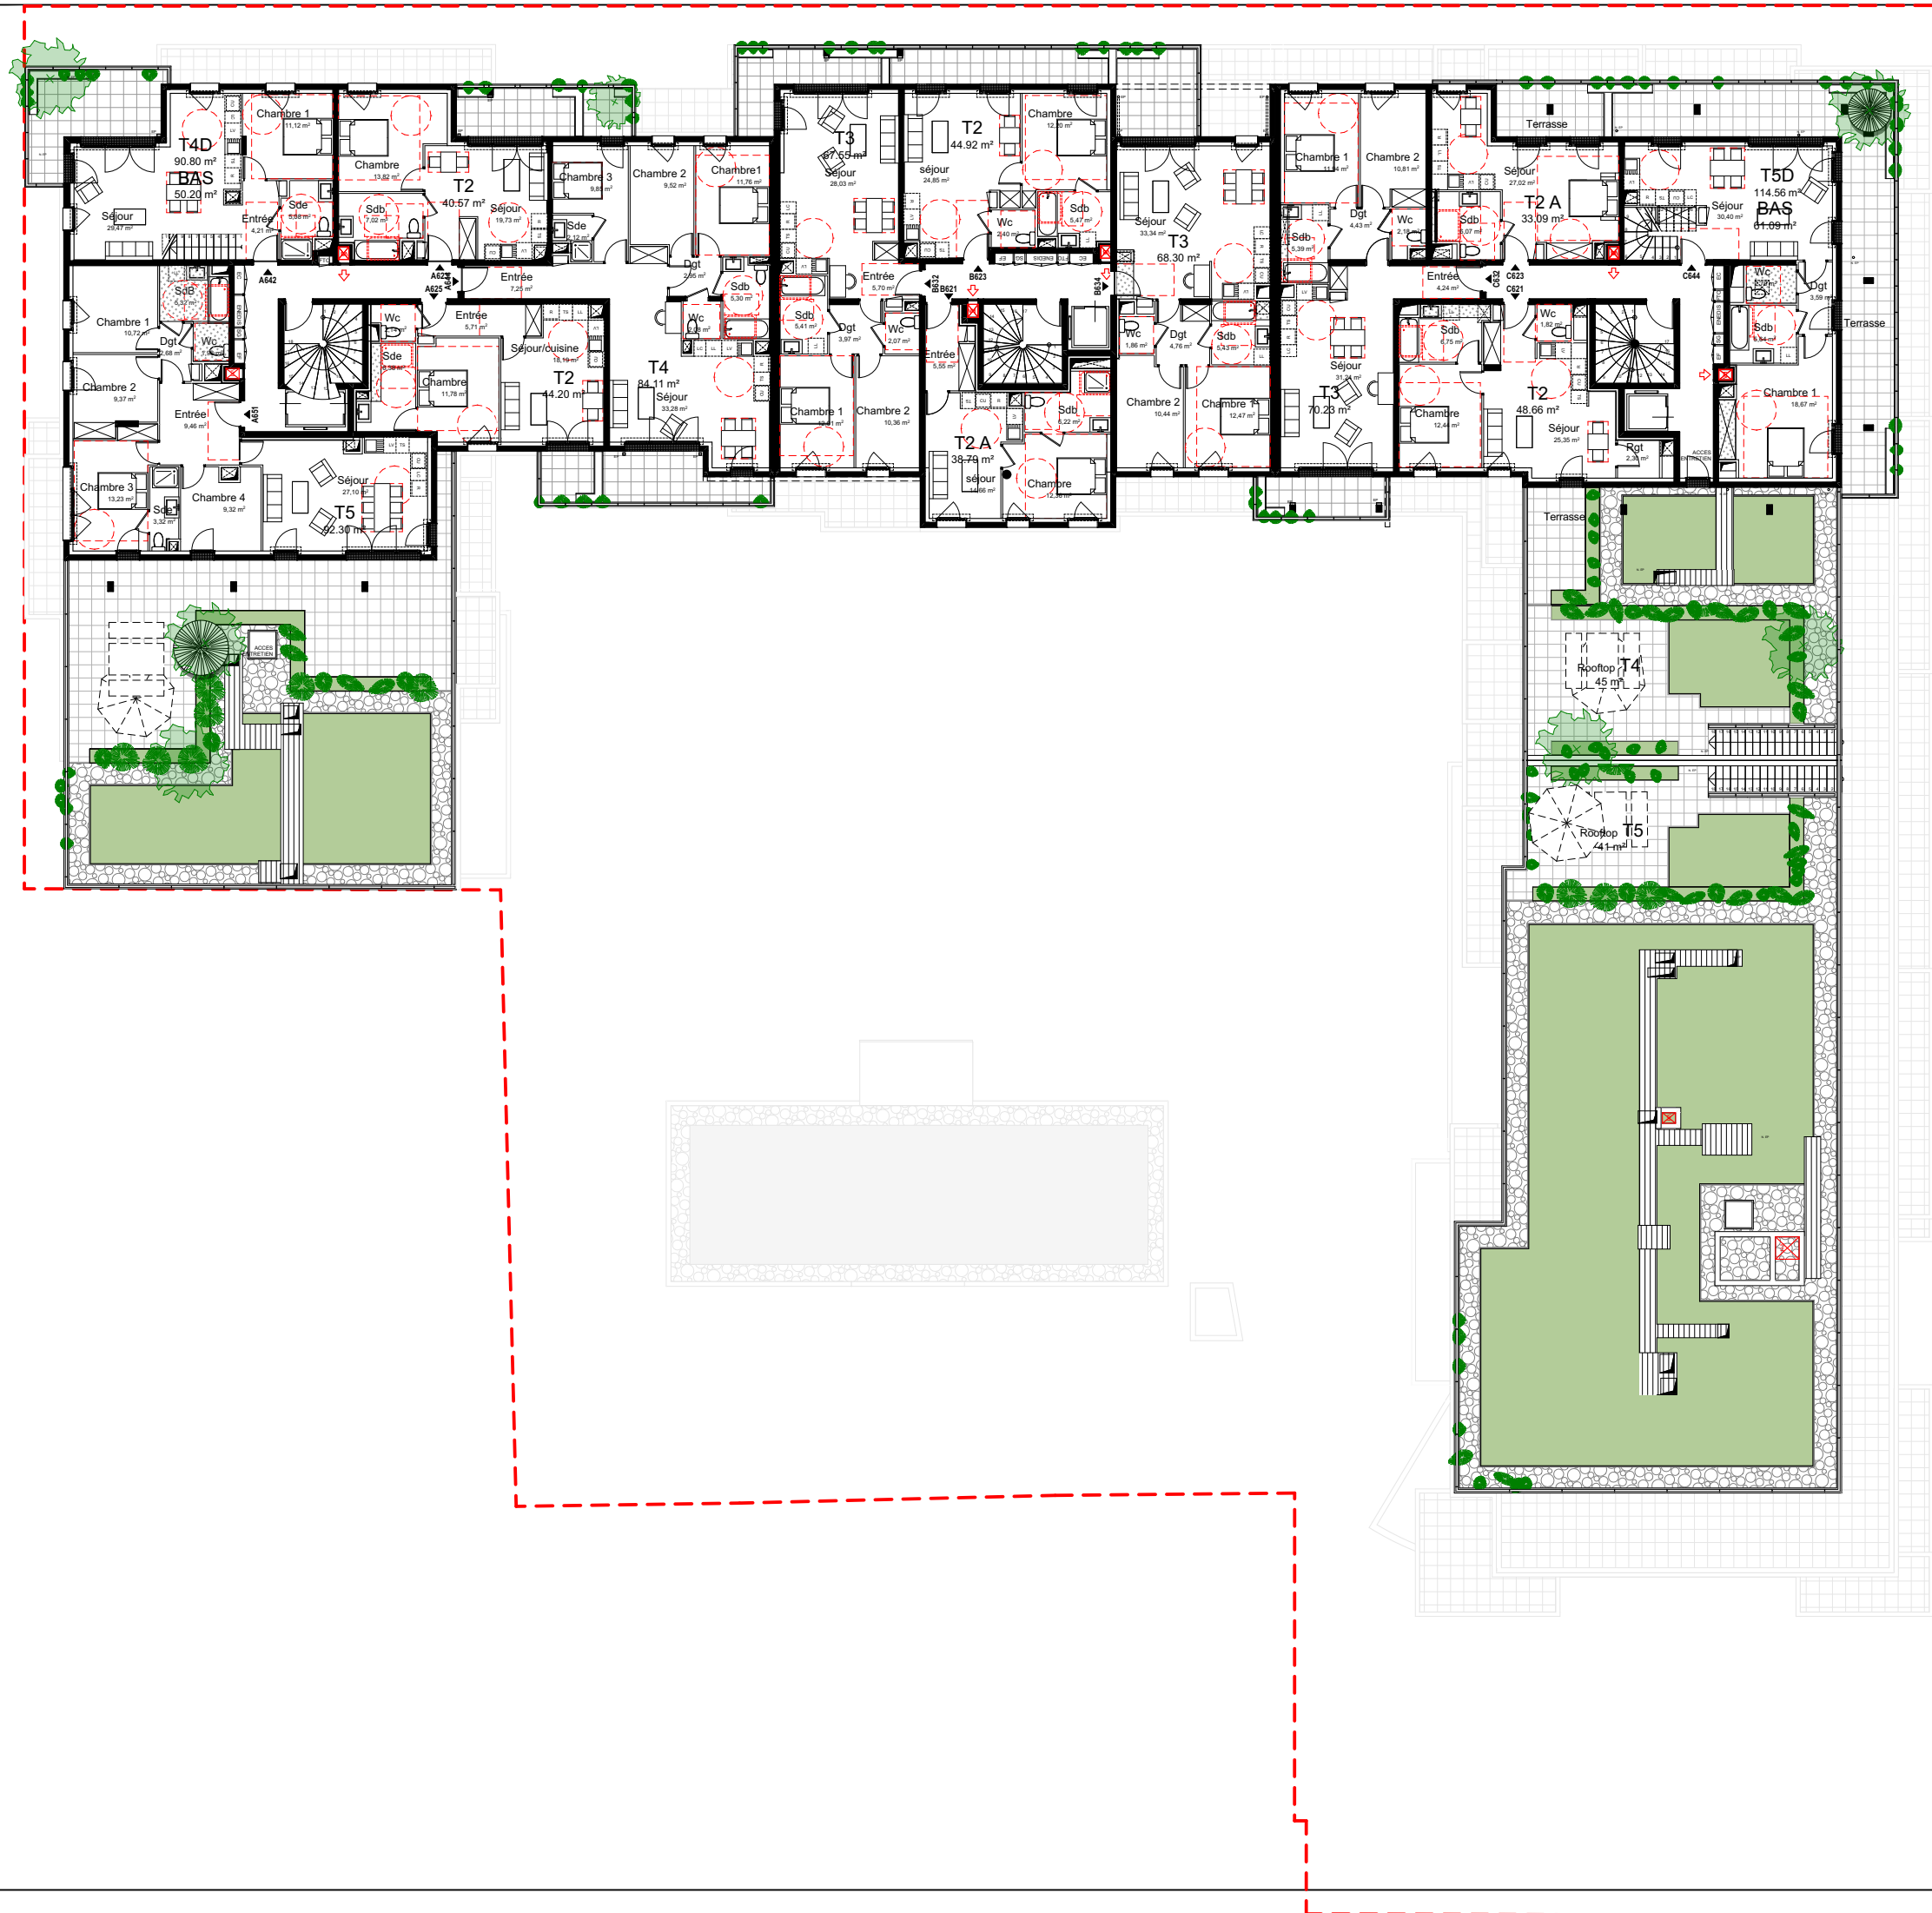


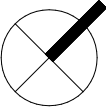Maîtres d'ouvrage		SCCV CLICHY LOGEMENTS	
Maîtrise d'œuvre		Architecte : SNØHETTA Studio Paris Paysagiste : WALD PAYSAGISTE Bureau de contrôle : QUALICONSULT BET tout corps d'état : CET / B & C associés Economiste : B & C associés BET thermique : POUGET CONSULTANTS	
CONSTRUCTION D'UN ENSEMBLE DE LOGEMENTS COLLECTIFS (LOT 3) PCVD EST - 30 rue Pierre Bérégovoy 92110 CLICHY			
Echelle 1:250	Date : 02/10/2024	PLAN R+6	
Phase PC		N° PCANX_3.1.8	
Emetteur ARC		Indice 0	

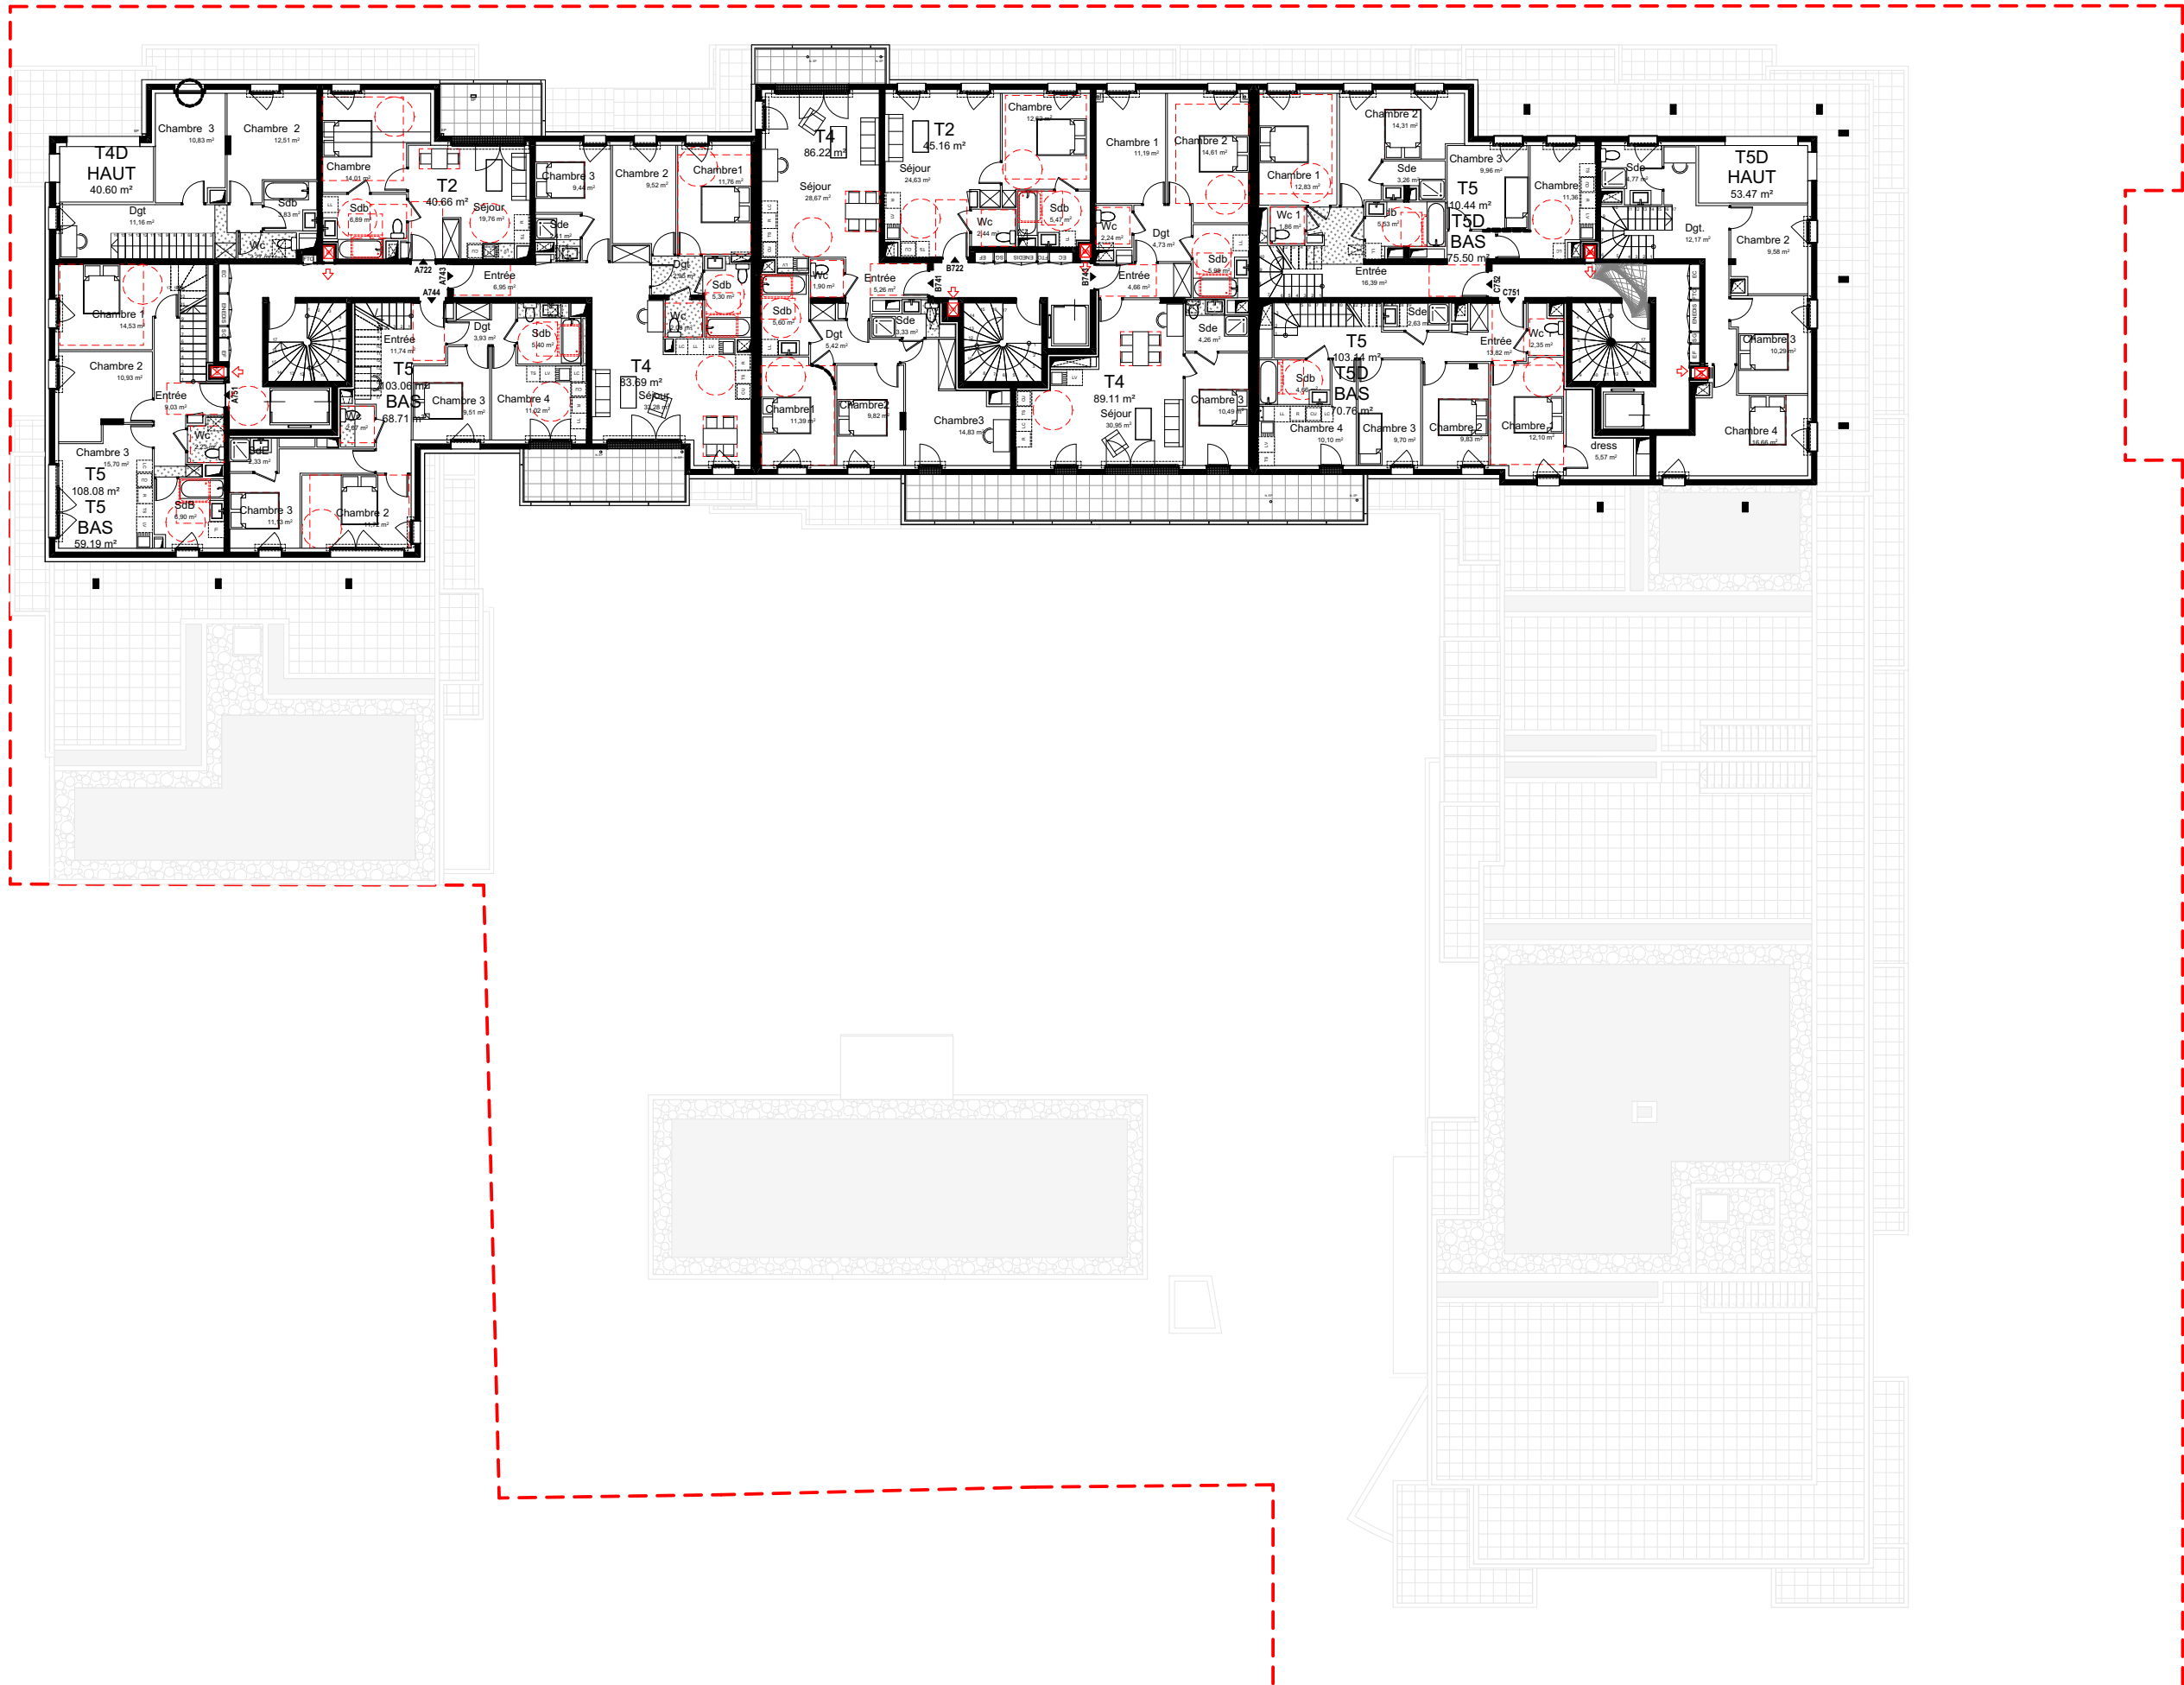

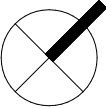Maîtres d'ouvrage		SCCV CLICHY LOGEMENTS	
Maîtrise d'œuvre		Architecte : SNØHETTA Studio Paris Paysagiste : WALD PAYSAGISTE Bureau de contrôle : QUALICONSULT BET tout corps d'état : CET / B & C associés Economiste : B & C associés BET thermique : POUGET CONSULTANTS	
CONSTRUCTION D'UN ENSEMBLE DE LOGEMENTS COLLECTIFS (LOT 3) PCVD EST - 30 rue Pierre Bérégovoy 92110 CLICHY			
Echelle 1:250	Date : 24/04/2024	PLAN R+7	
Phase PC		N° PCANX_3.1.9	
Emetteur ARC		Indice 0	

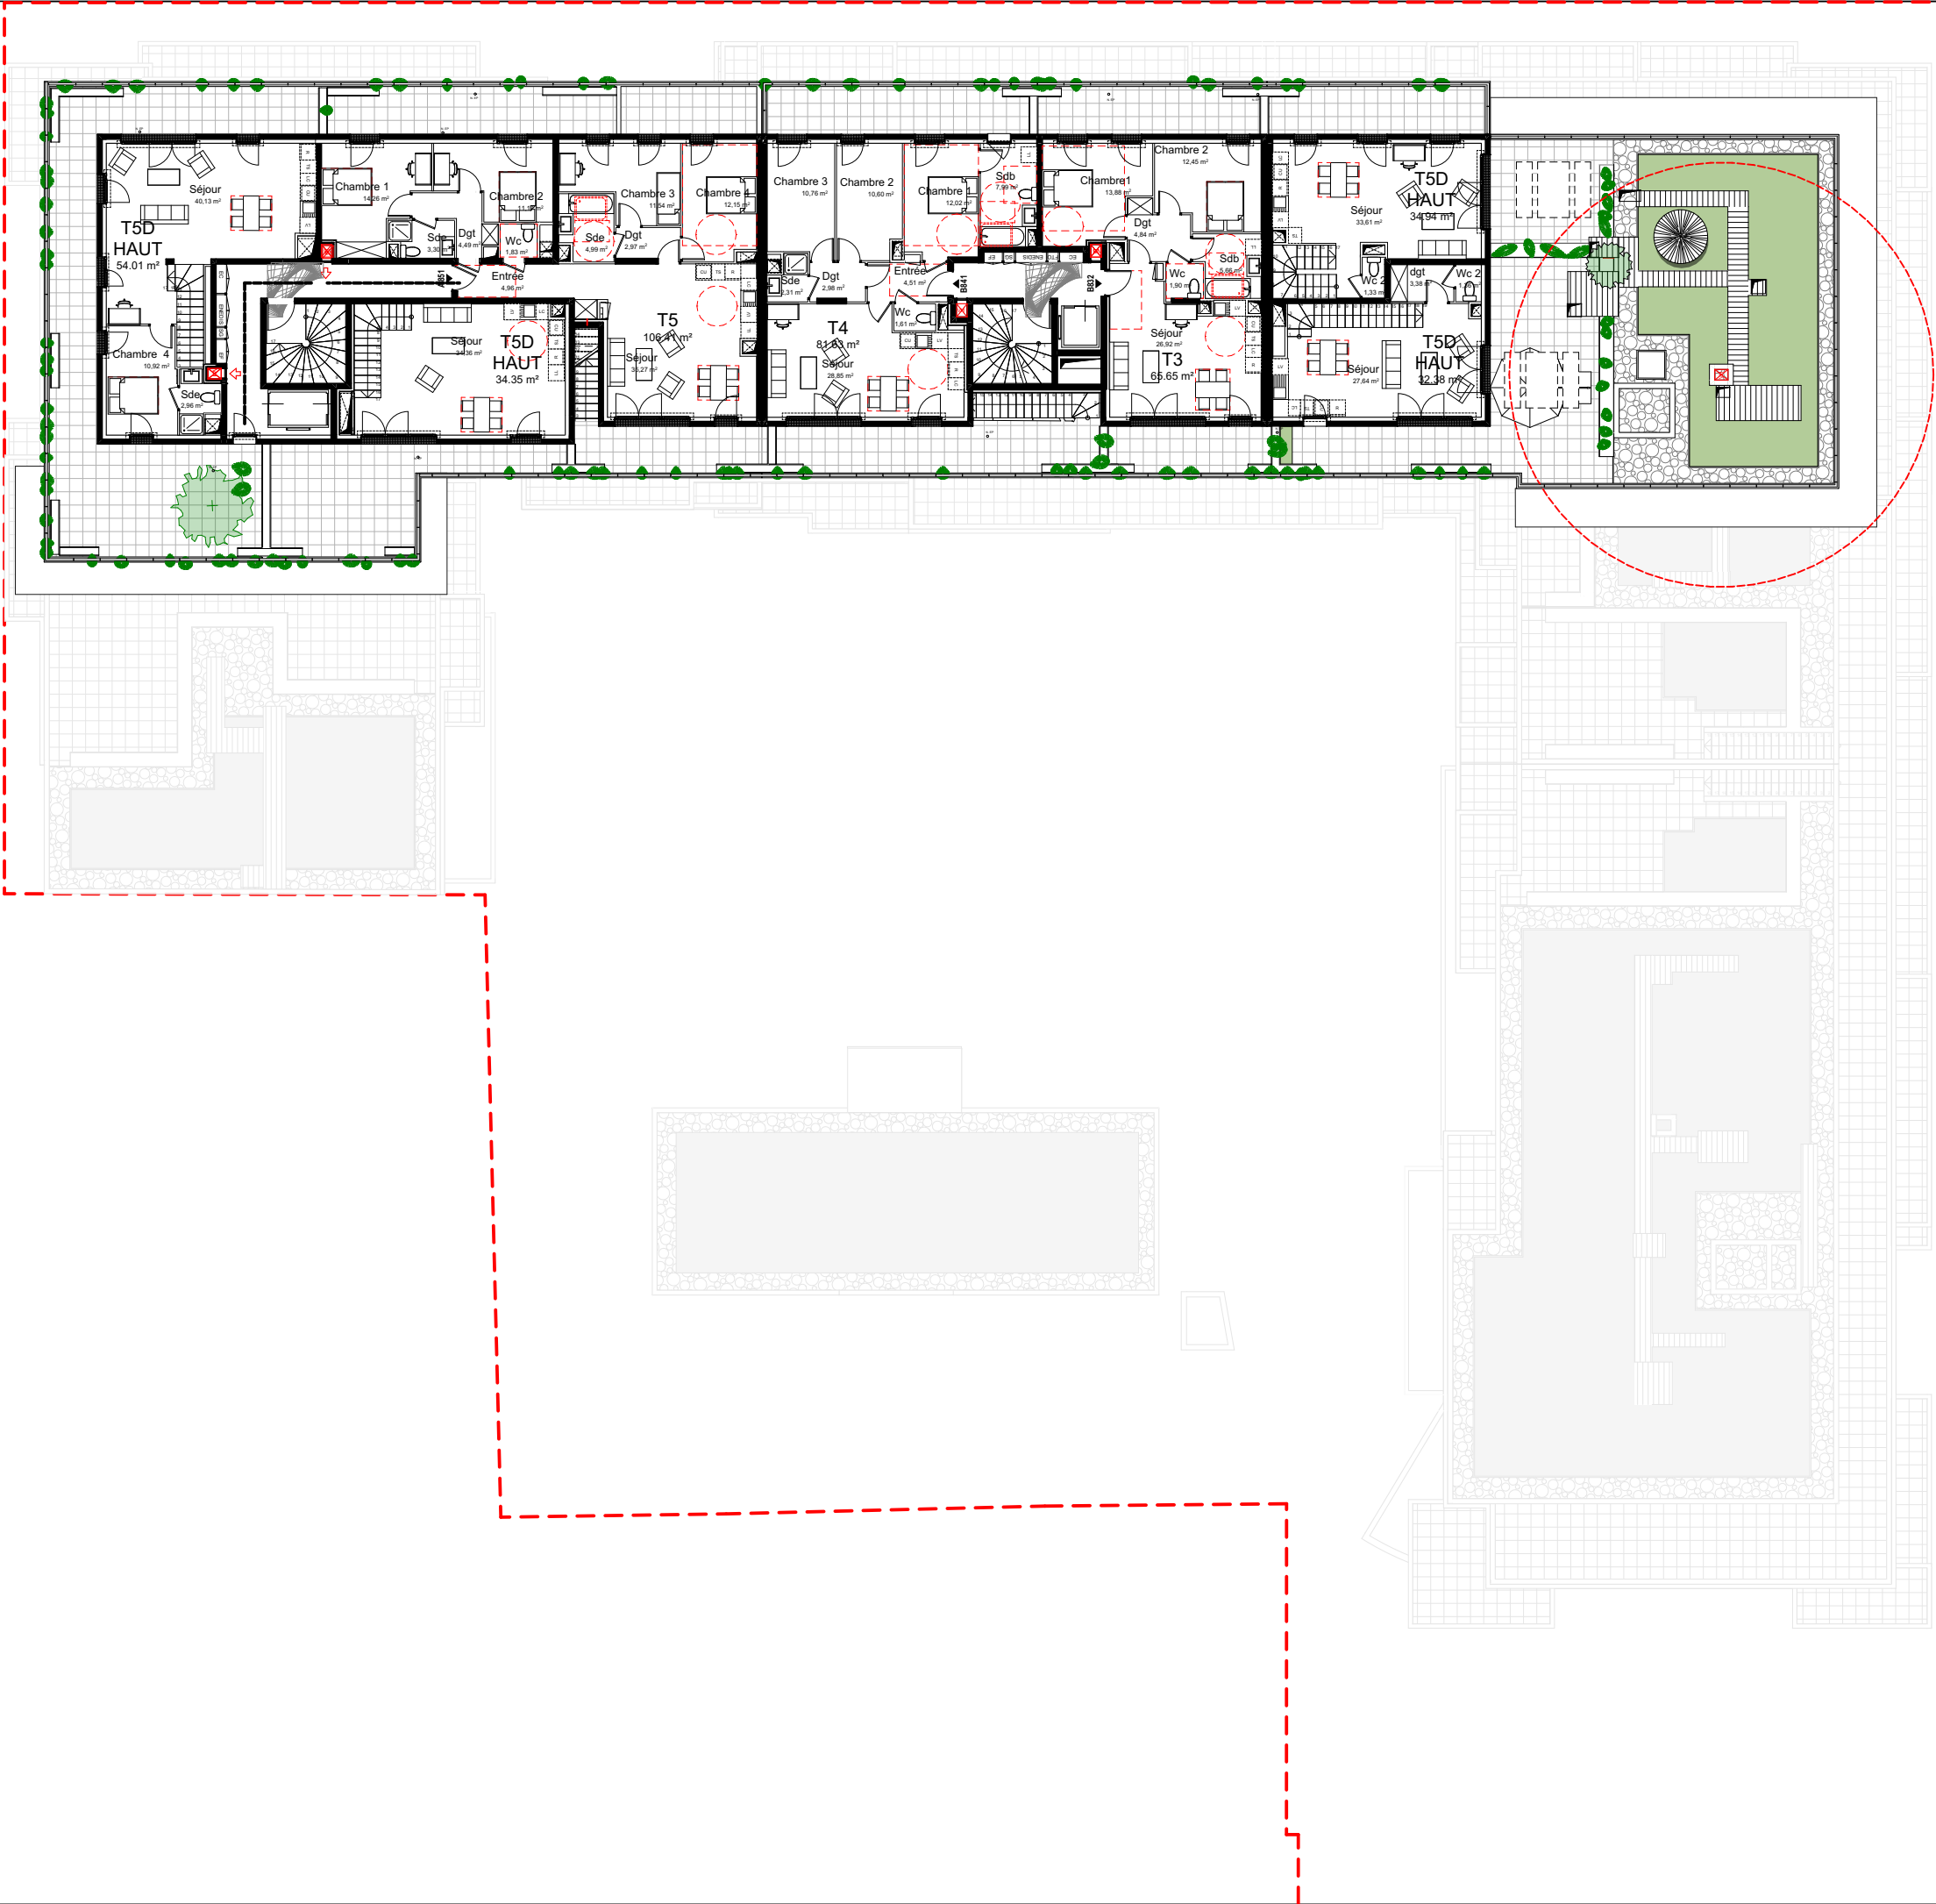

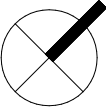Maîtrise d'ouvrage		SCCV CLICHY LOGEMENTS	
Maîtrise d'œuvre		Architecte : SNØHETTA Studio Paris Paysagiste : WALD PAYSAGISTE Bureau de contrôle : QUALICONSLT BET tout corps d'état : CET / B & C associés Economiste : B & C associés BET thermique : POUGET CONSULTANTS	
CONSTRUCTION D'UN ENSEMBLE DE LOGEMENTS COLLECTIFS (LOT 3) PCVD EST - 30 rue Pierre Bérégovoy 92110 CLICHY			
Echelle 1:250	Date : 02/10/2024	PLAN R+8	
Phase PC		N° PCANX_3.1.10	
Emetteur ARC		Indice 0	