

 
 
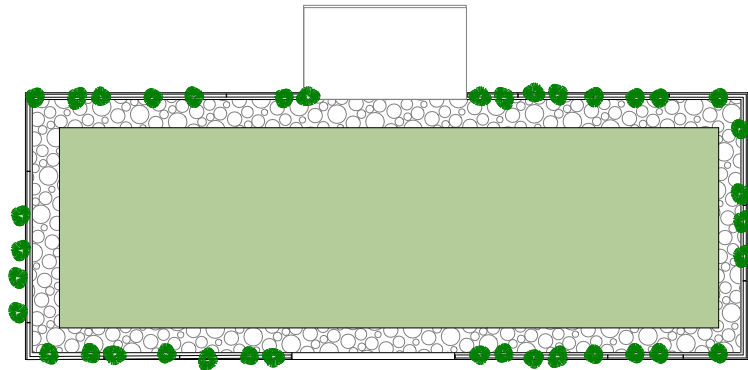
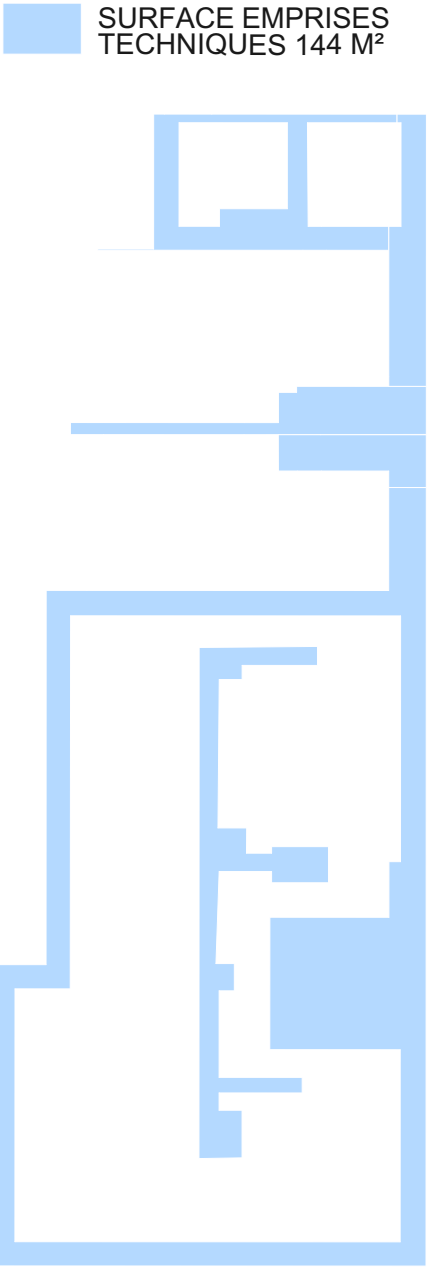


	Projet : CONTRUCTION D'UN ENSEMBLE DE LOGEMENTS COLLECTIFS PCVD EST - 30 Rue Pierre Bérégovoy 92110 CLICHY					
	Maitre d'ouvrage : SCCV CLICHY LOGEMENTS 50 Cours de L'île Seguin 92100 BOULONGNE-BILLANCOURT					
	Bureau de contrôle : QUALICONSULT 1 bis rue du Petit Clamart Velizy Plus Bâtiment E 78140 VELIZY VILLACOUBLAY					
	Equipe maitrise d'oeuvre : Architecte : SNØHETTA 19 rue de Cléry 75002 PARIS Tél : +33 1 84 79 78 60 Architecte : DGM 74, rue Rivay 92300 LEVALLOIS Tél: +33 1 41 38 07 70 BET tout corps d'état : CET Ingénierie 23 quai Alfred Sisley 92390 VILLENEUVE-LA-GARENNE Tél : +33 1 46 85 86 87 Economiste : VPEAS 80 Rue du Faubourg Saint-Denis 75010 PARIS Tél : +33 1 42 29 70 02 Economiste : B & C associés 7 rue de la 1er Division Française Libre 94160 SAINT MANDE Tél: + 33 6 20 85 30 79 BET thermique : POUGET CONSULTANTS 81 Rue Marcadet 75018 PARIS Tél : +33 1 42 59 53 64 Paysagiste : WALD 22 rue de Chabrol 75010 PARIS					
Titre : TOITURES TERRASSES LOT 3						
Phase PC		N° Pièces cerfa PCANX	Emetteur ARC	Ind 0	Date : 02/10/2024	Echelle :

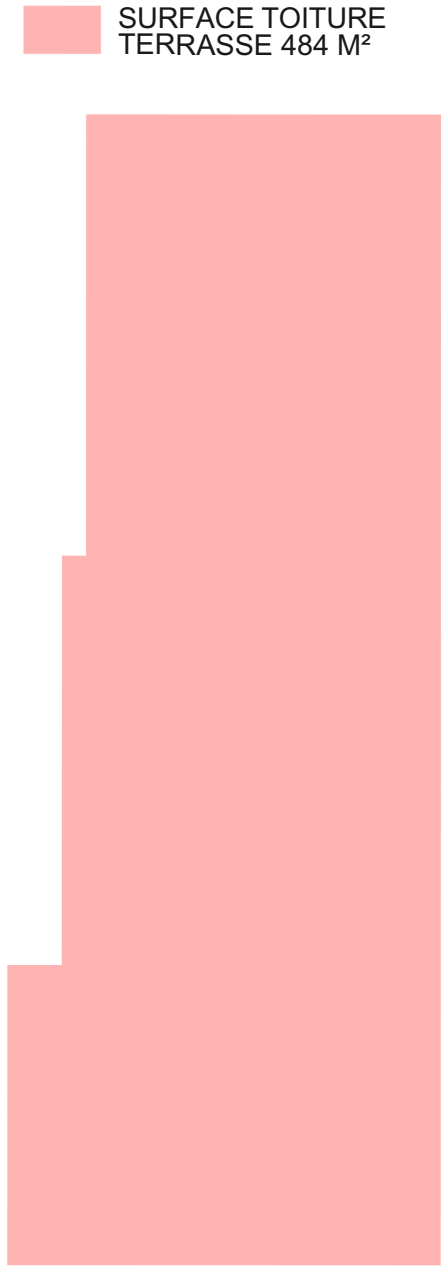


- SURFACE TOITURE
TERRASSE 127 M²
- SURFACE EMPRISES
TECHNIQUES 33 M²
- SURFACE VEGETALISEE 94 M²
100% DE LA TOITURE TERRASSE
HORS EMPRISES TECHNIQUES


Maitres d'ouvrage		SCCV CLICHY LOGEMENTS	
Maitrise d'œuvre		SNØHETTA Studio Paris WALD PAYSAGISTE QUALICONSULT CET / B & C associés B & C associés POUGET CONSULTANTS	
Architecte : Paysagiste : Bureau de contrôle : BET tout corps d'état : Economiste : BET thermique :			
CONSTRUCTION D'UN ENSEMBLE DE LOGEMENTS COLLECTIFS (LOT 3) PCVD EST - 30 rue Pierre Bérégovoy 92110 CLICHY		Echelle 1:200	TOITURE TERRASSE RDC
Phase PC		Date : 02/10/2024	
N° PCANX		Emetteur ARC	
Indice 0			

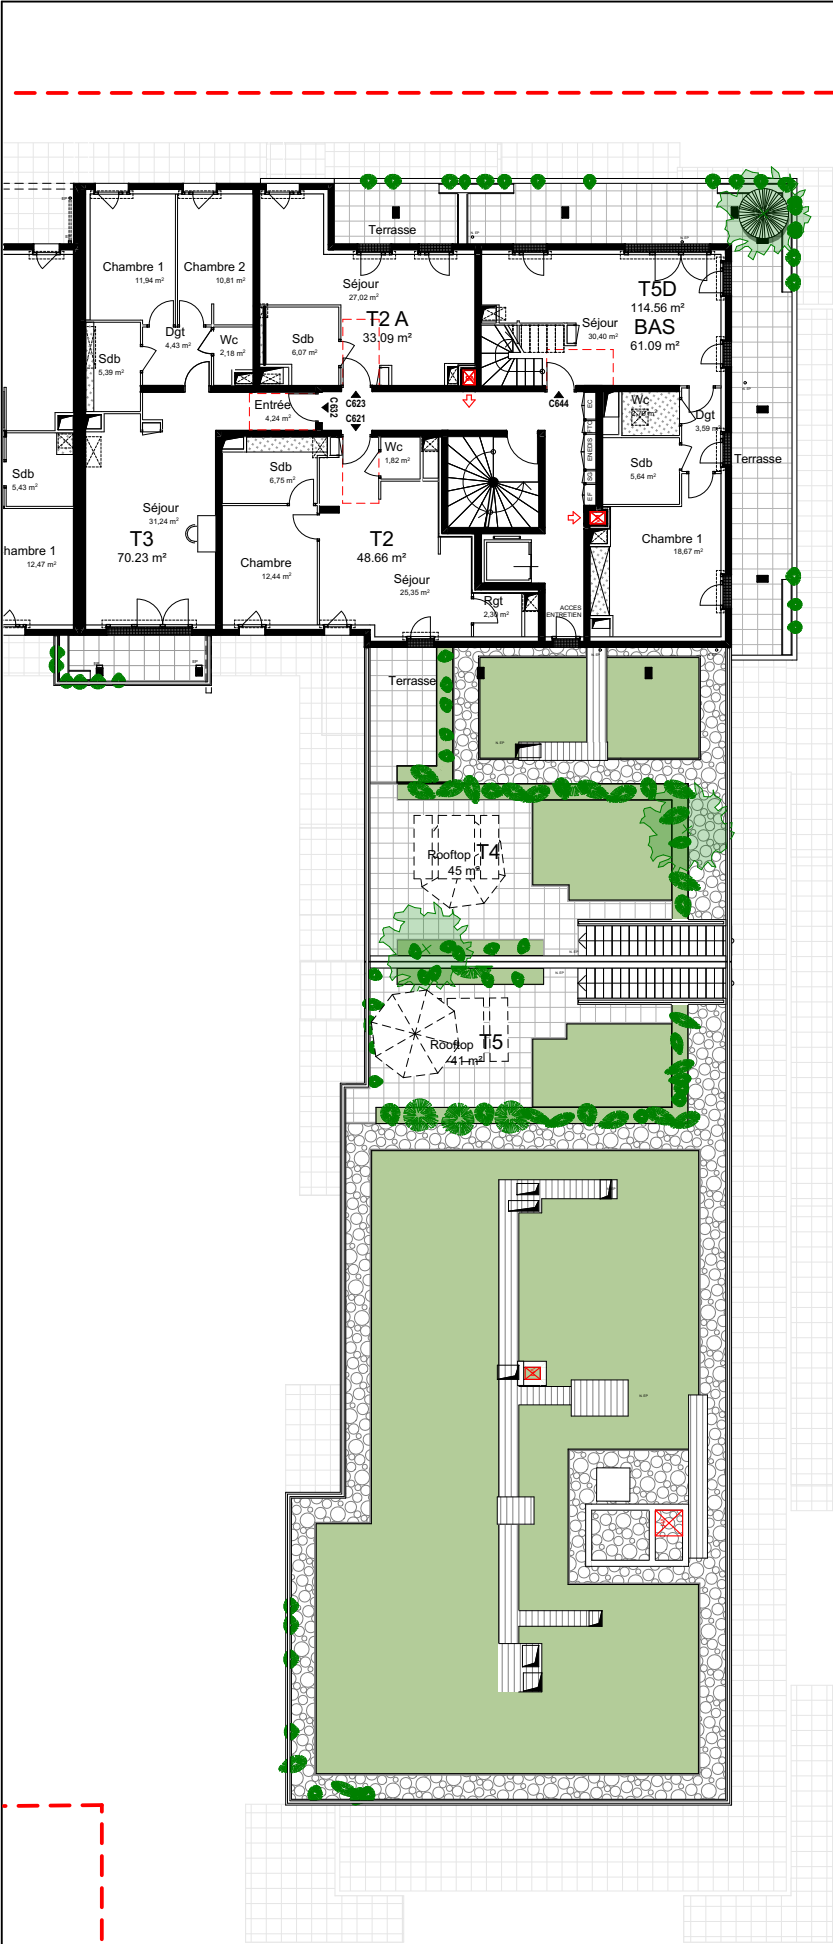


Maitres d'ouvrage		SCCV CLICHY LOGEMENTS	
Maitrise d'œuvre		Architecte : SNØHETTA Studio Paris Paysagiste : WALD PAYSAGISTE Bureau de contrôle : QUALICONSULT BET tout corps d'état : CET / B & C associés Economiste : B & C associés BET thermique : POUGET CONSULTANTS	
CONSTRUCTION D'UN ENSEMBLE DE LOGEMENTS COLLECTIFS (LOT 3) PCVD EST - 30 rue Pierre Bérégovoy 92110 CLICHY			
Echelle 1:250	Date : 02/10/2024	TOITURE TERRASSE R+5	
Phase PC		N° PCANX	
Emetteur ARC		Indice 0	

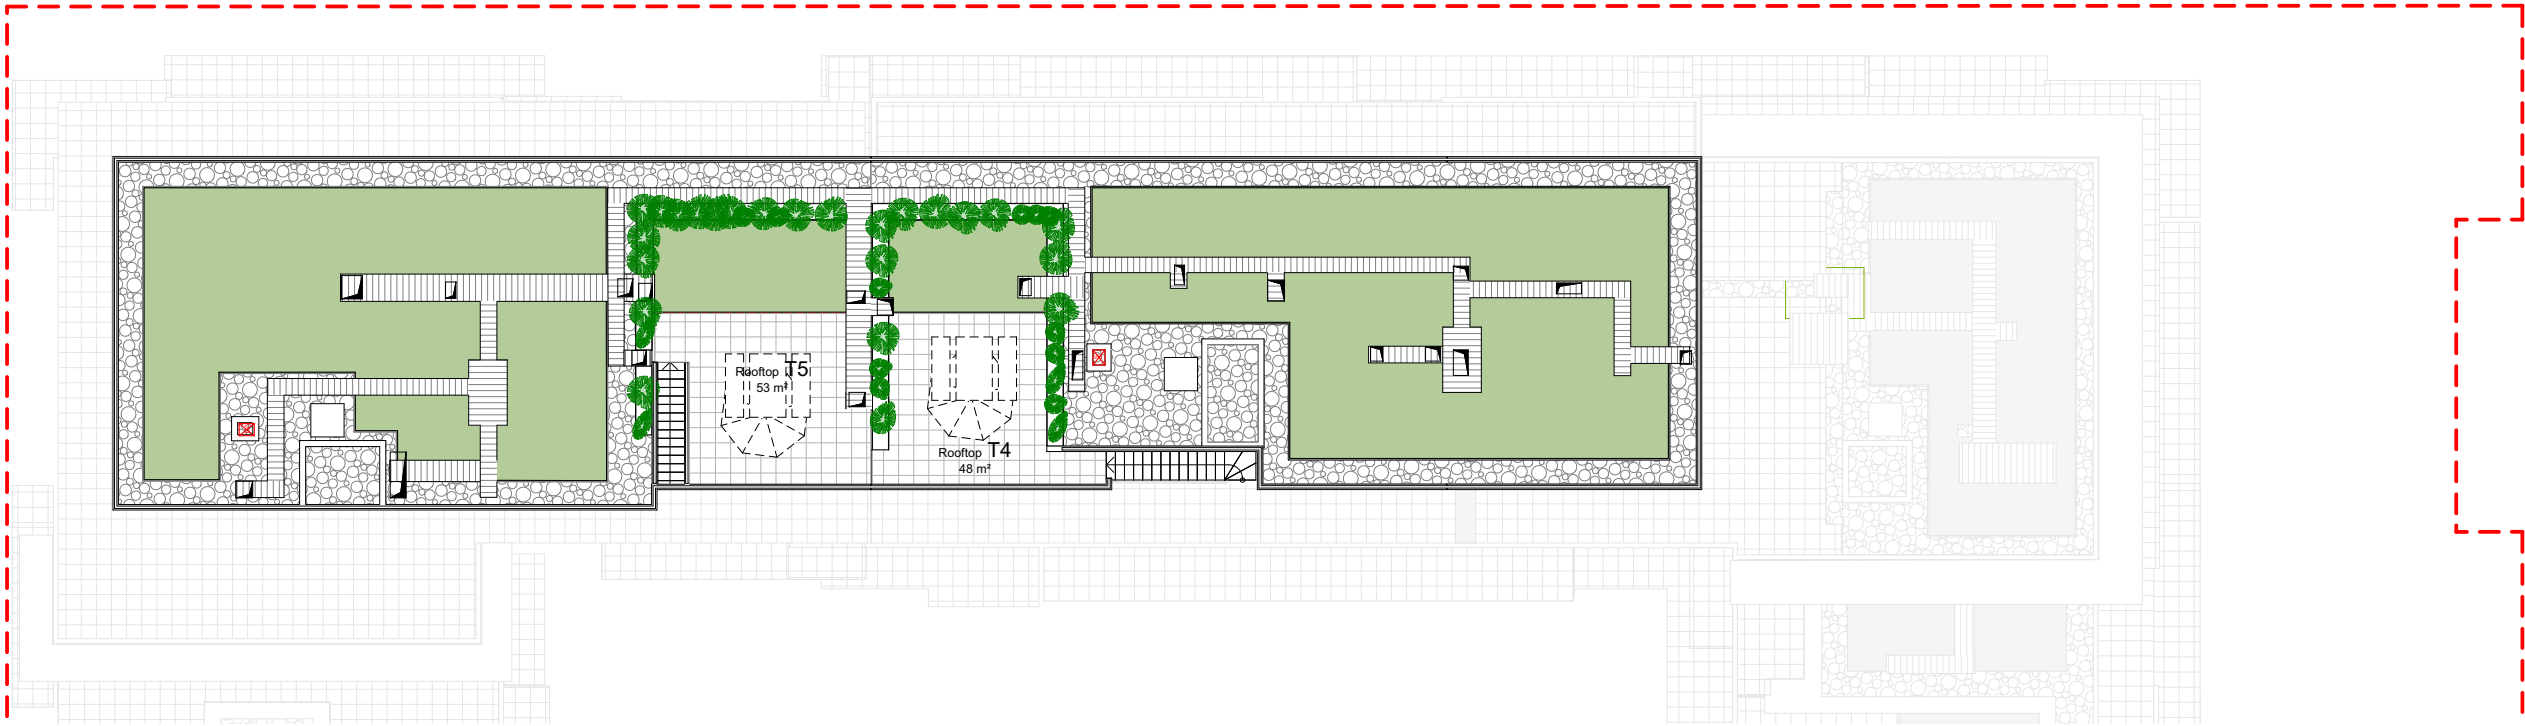

SURFACE TOITURE
TERRASSE 567 M²

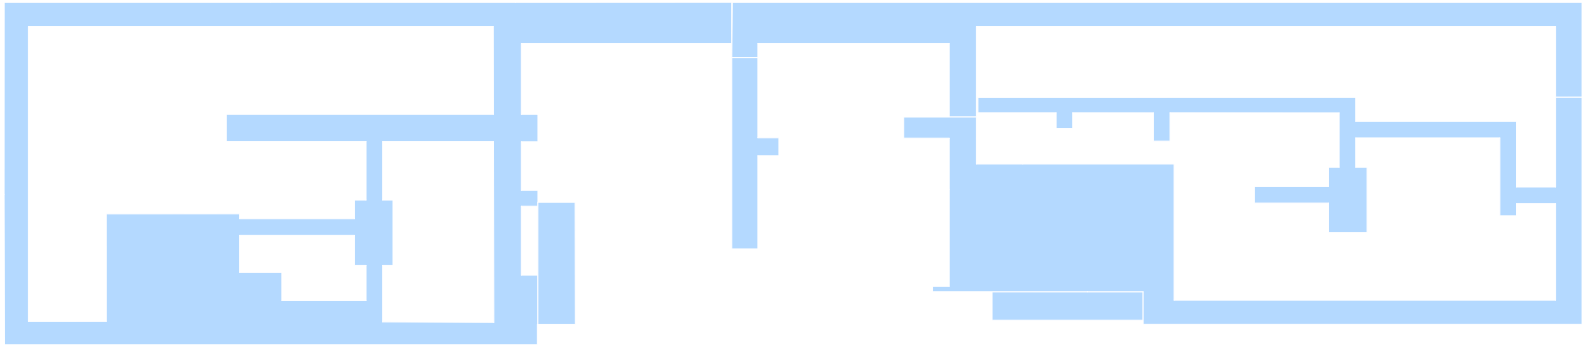

SURFACE EMPRISES
TECHNIQUES 206 M²

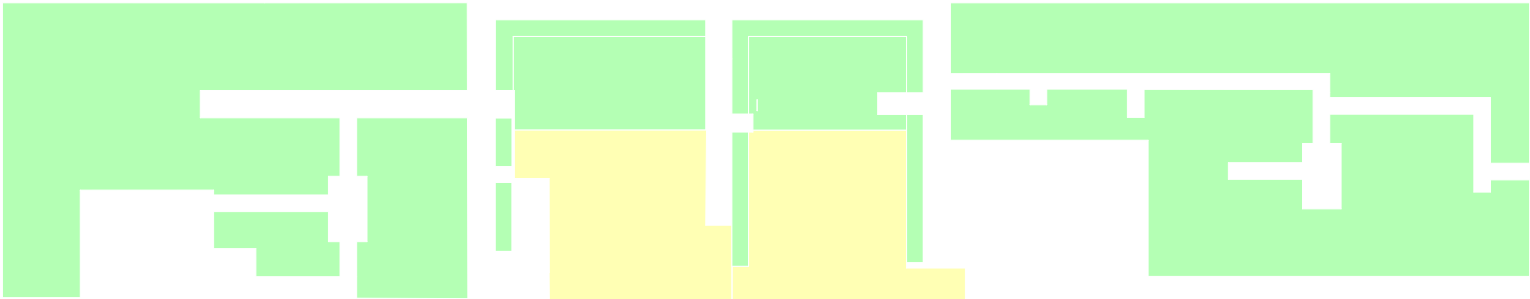

TOITURE PRIVATIVE

SURFACE VEGETALISEE 294 M²
81% DE LA TOITURE TERRASSE
HORS EMPRISES TECHNIQUES

Maîtrise d'ouvrage		SCCV CLICHY LOGEMENTS	
Maîtrise d'œuvre		SNØHETTA Studio Paris WALD PAYSAGISTE QUALICONSULT CET / B & C associés B & C associés POUGET CONSULTANTS	
Architecte :	Bureau de contrôle :		
Paysagiste :	BET tout corps d'état :		
Economiste :	BET thermique :		
CONSTRUCTION D'UN ENSEMBLE DE LOGEMENTS COLLECTIFS (LOT 3) PCVD EST - 30 rue Pierre Bérégovoy 92110 CLICHY		TOITURE TERRASSE R+9	
Echelle 1:250	Date : 02/10/2024	Phase PC	
		N° PCANX	
		Emetteur ARC	
		Indice 0	