


	Projet : CONSTRUCTION D'UN ENSEMBLE IMMOBILIER LOT4 PCVD EST - 30 Rue Pierre Bérégovoy 92110 CLICHY					
	Maitre d'ouvrage : SCCV CLICHY LOGEMENTS 50 Cours de L'île Seguin 92100 BOULONGNE-BILLANCOURT					
	Bureau de contrôle : QUALICONSLT 1 bis rue du Petit Clamart Velizy Plus Bâtiment E 78140 VELIZY VILLACOUBLAY					
	Equipe maitrise d'oeuvre : Architecte : SNØHETTA 19 rue de Cléry 75002 PARIS Tél : +33 1 84 79 78 60 Architecte : DGM 74, rue Rivay 92300 LEVALLOIS Tél: +33 1 41 38 07 70 BET Fluides : MCI 81 route Nationale 69891 PUSIGNAN CEDEX Tél : +33 4 72 93 10 00 BET Structure : GRIVEAU 40 rue du Professeur Gosset 75018 PARIS BET VRD : BERIM 51 rue Paul Meurice 75020 PARIS Tél : +33 1 41 83 37 33 Economiste : VPEAS 80 Rue du Faubourg Saint-Denis 75010 PARIS Tél : +33 1 42 29 70 02 Economiste : B & C associés 7 rue de la 1er Division Française Libre 94160 SAINT MANDE Tél: + 33 6 20 85 30 79 Paysagiste : WALD 22 rue de Chabrol 75010 PARIS					
Titre : PLANS DES NIVEAUX						
Phase PC		N° Pièces cerfa PCANX_4.0	Emetteur ARC	Ind 0	Date : 03/07/2024	Echelle :

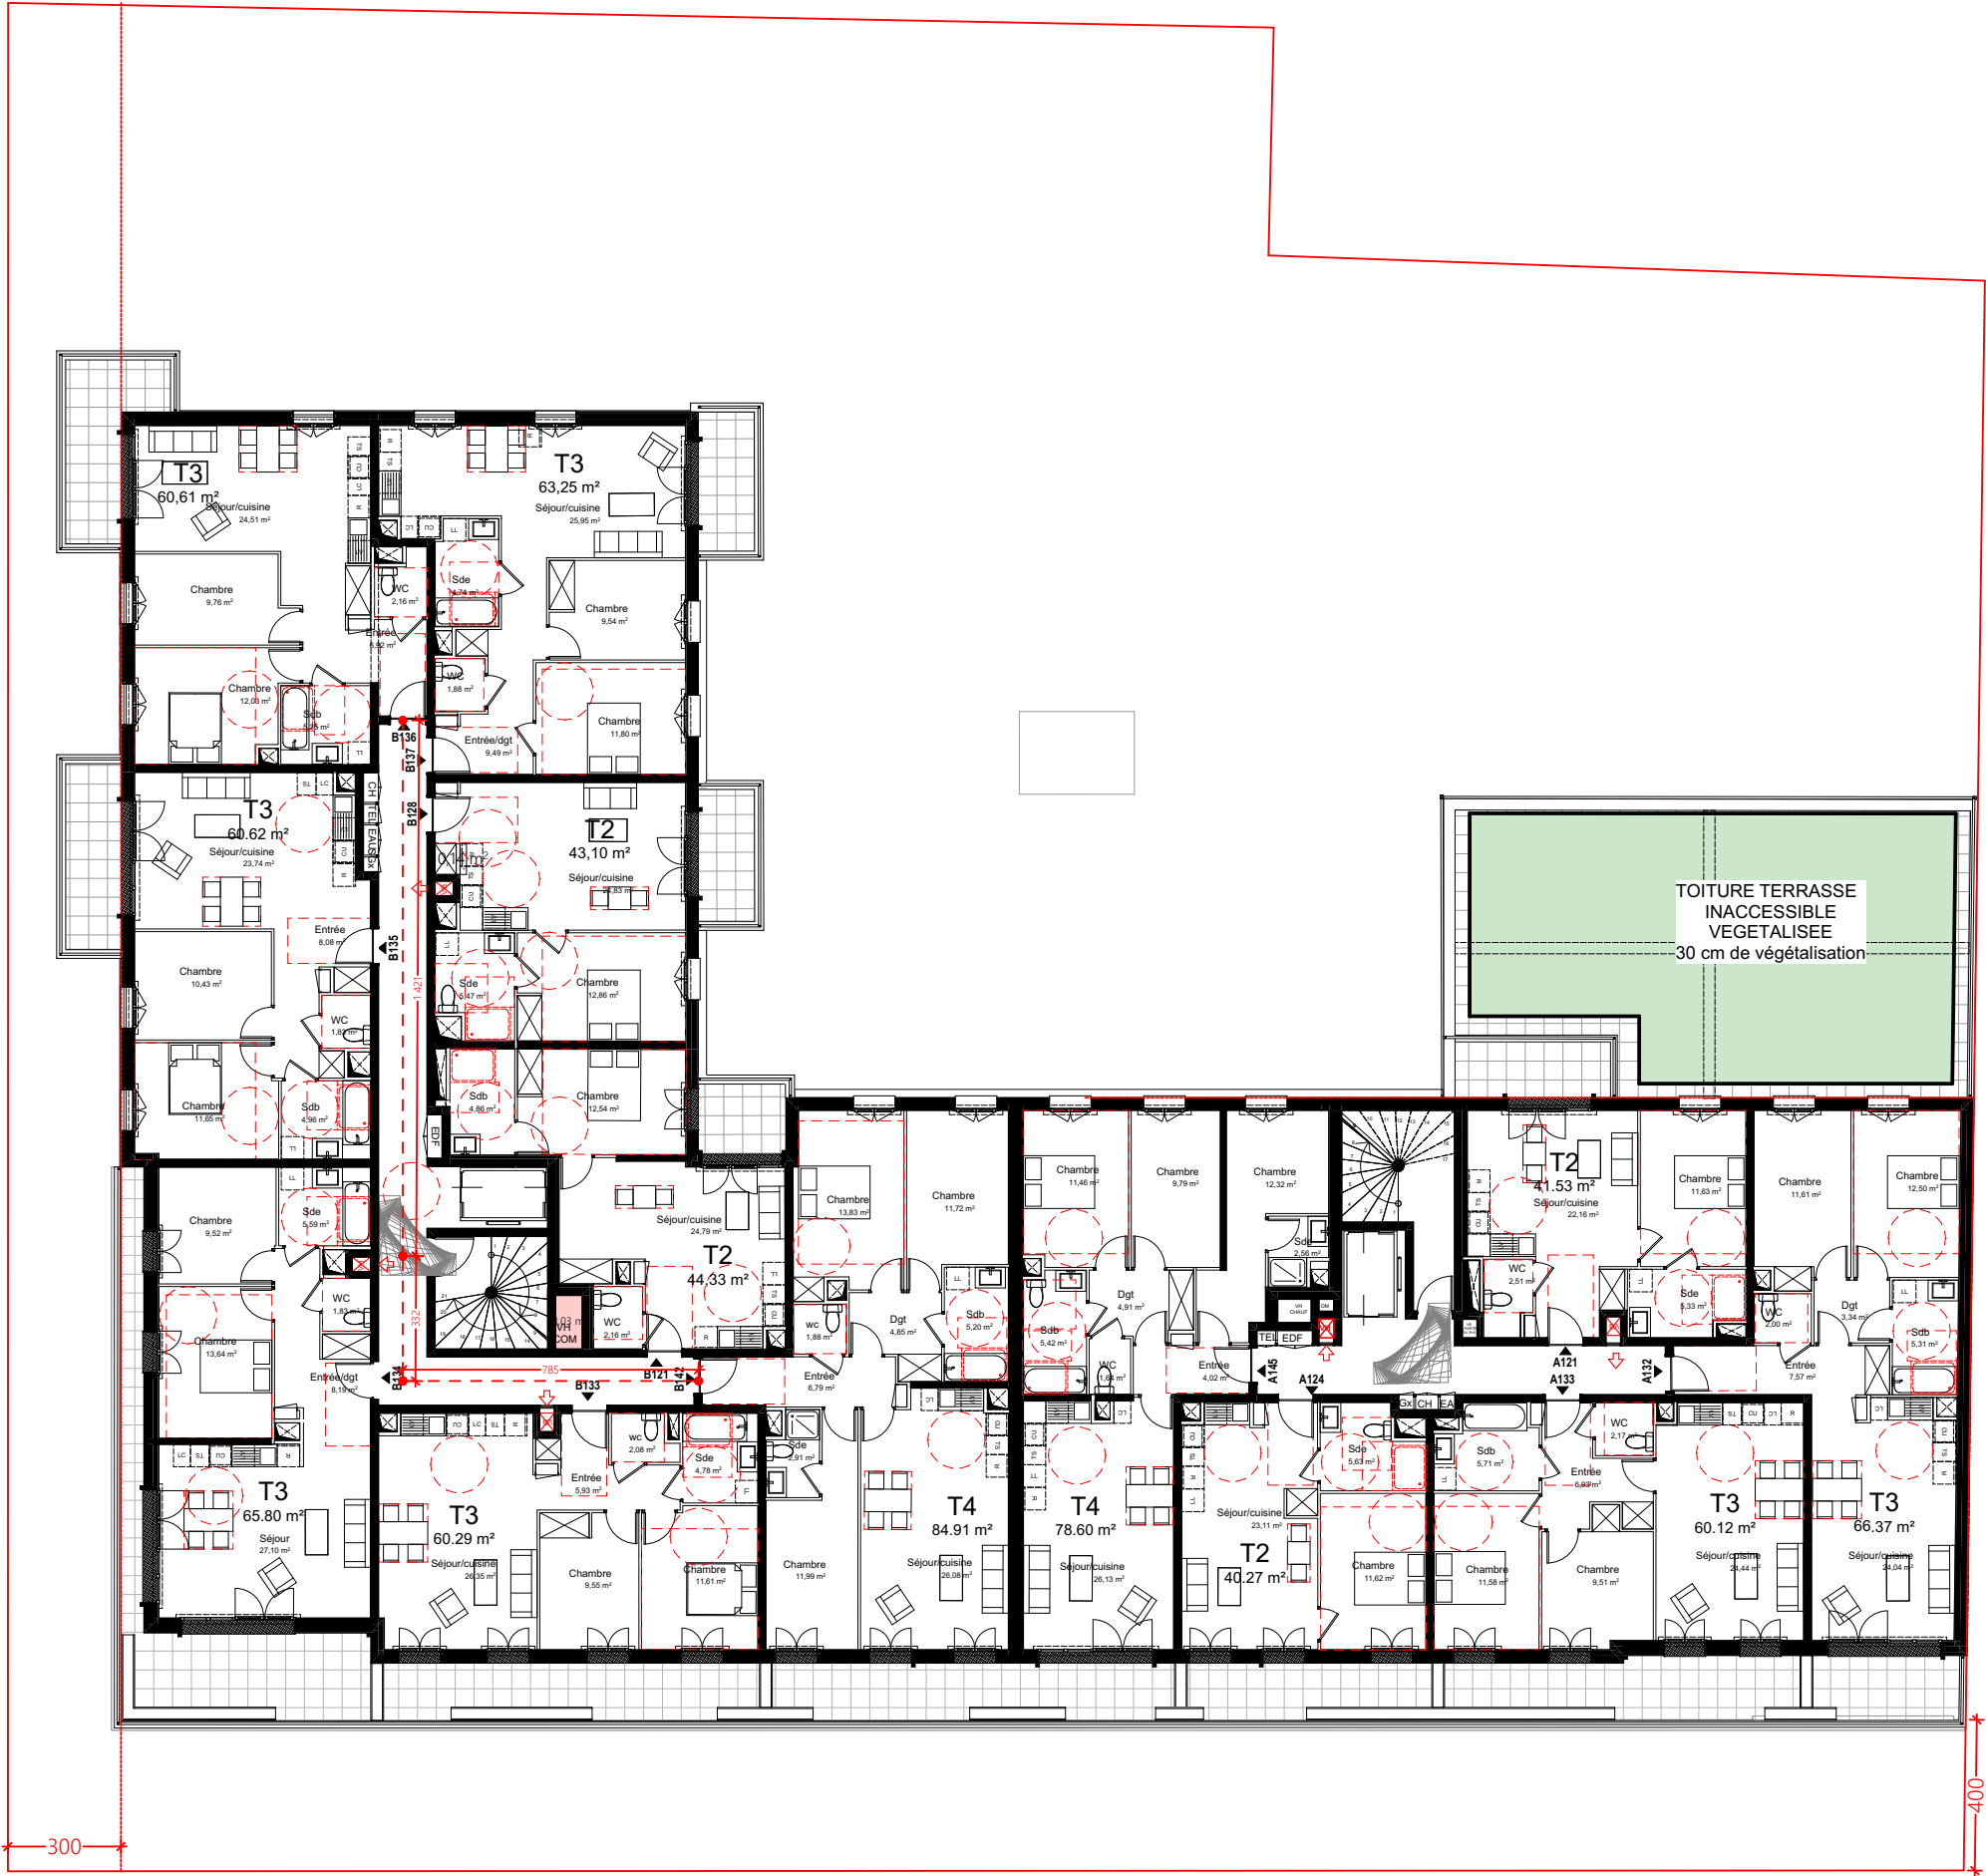


Maitres d'ouvrage

SCCV CLICHY LOGEMENTS

Maitrise d'œuvre

SNØHETTA Studio Paris
WALD PAYSAGISTE
QUALICONSULT
B & C associés
MCI/GRIVEAU
BERIM

Architecte :
Paysagiste :
Bureau de contrôle :
Economiste :
BET Fluides/Structure :
BET VRD :

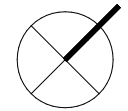

CONSTRUCTION D'UN ENSEMBLE IMMOBILIER
(LOT 4)
PCVD EST - 30 rue Pierre Bérégovoy 92110 CLICHY
PLAN DU NIVEAU R+1


Echelle
1:200
Date :
03/07/2024

Phase
PC

N°
PCANX_4.0.3

Emetteur
ARC

Indice
0

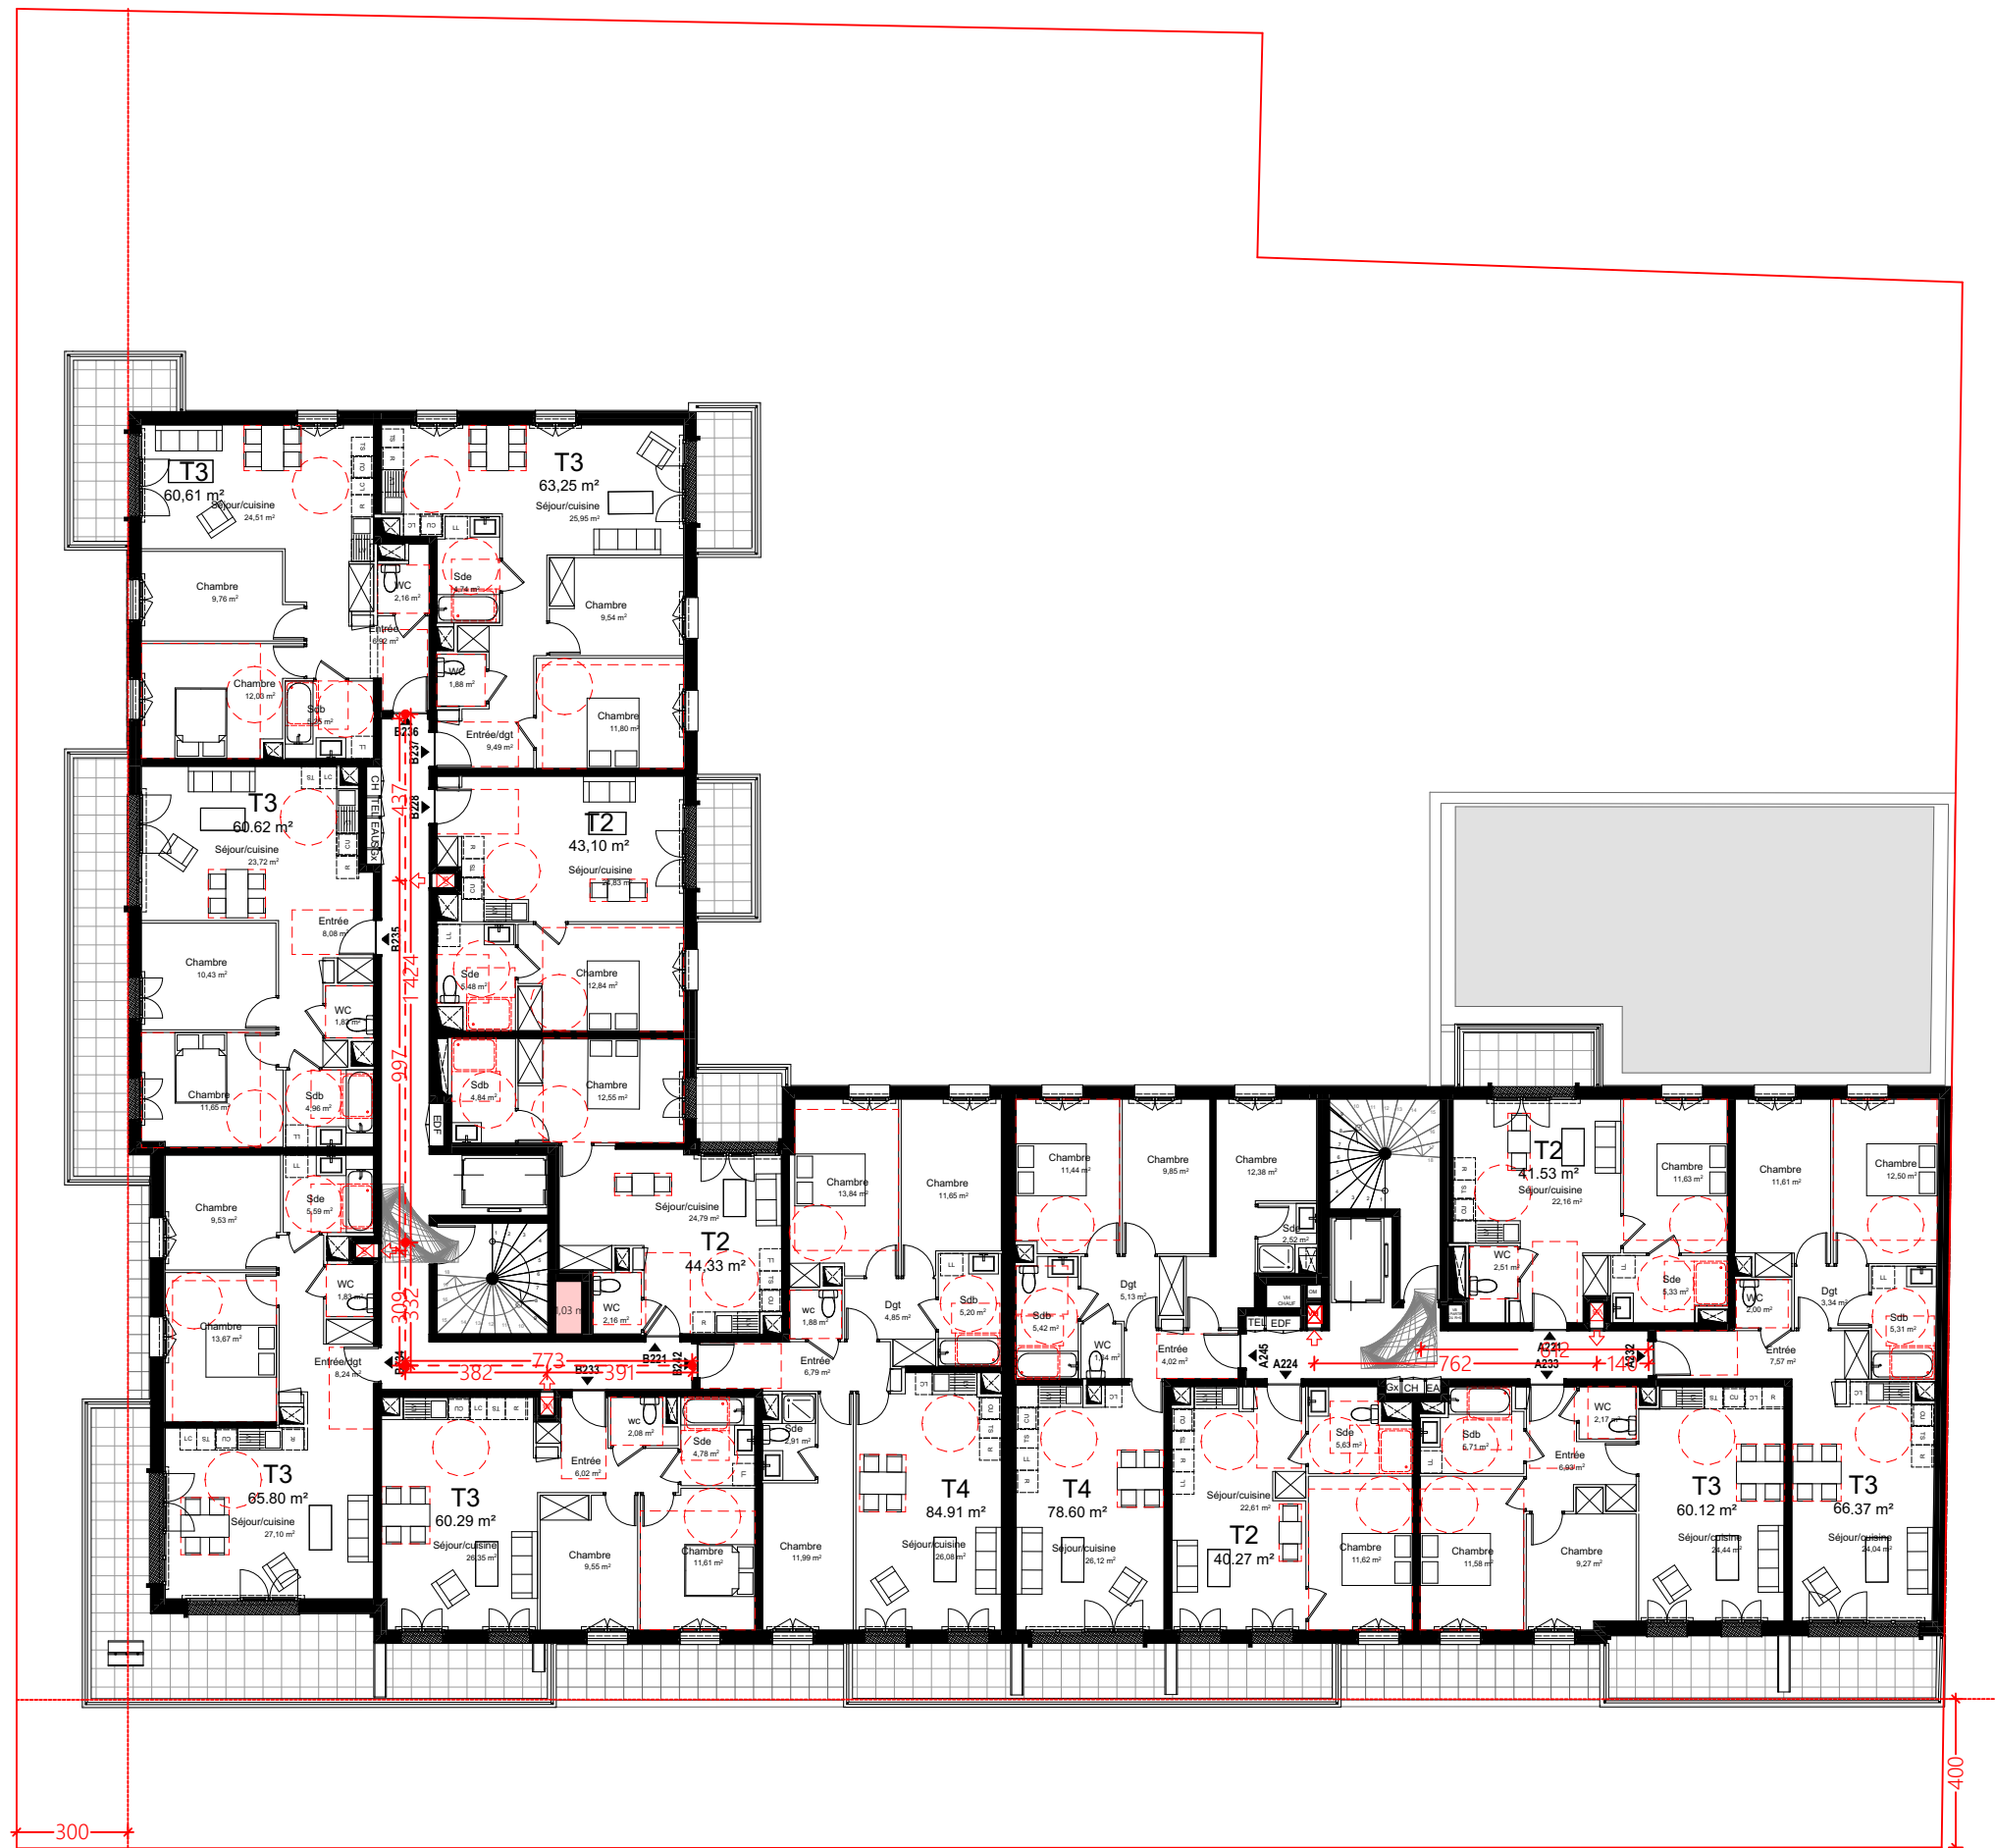


Maîtres d'ouvrage

3CCV CLICHY LOGEMENTS

Maîtrise d'œuvre

SNØHEIT Studio Paris
WALD PAYSAGISTE
QUALICONSULT
B & C associés
MCI/GRIVEAU
BERIM

Architecte :
Paysagiste :
Bureau de contrôle :
Economiste :
BET Fluides/Structure :
BET VRD :

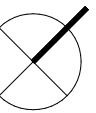

CONSTRUCTION D'UN ENSEMBLE IMMOBILIER
(IQT 4)

PCVD EST - 30 rue Pierre Bérégovoy 92110 CLICHY

PLAN DU NIVEAU R+2


Echelle	1:200
---------	-------

Phase
PC

PCANX_4.0.4

Emetteur
ARC

Indice
0

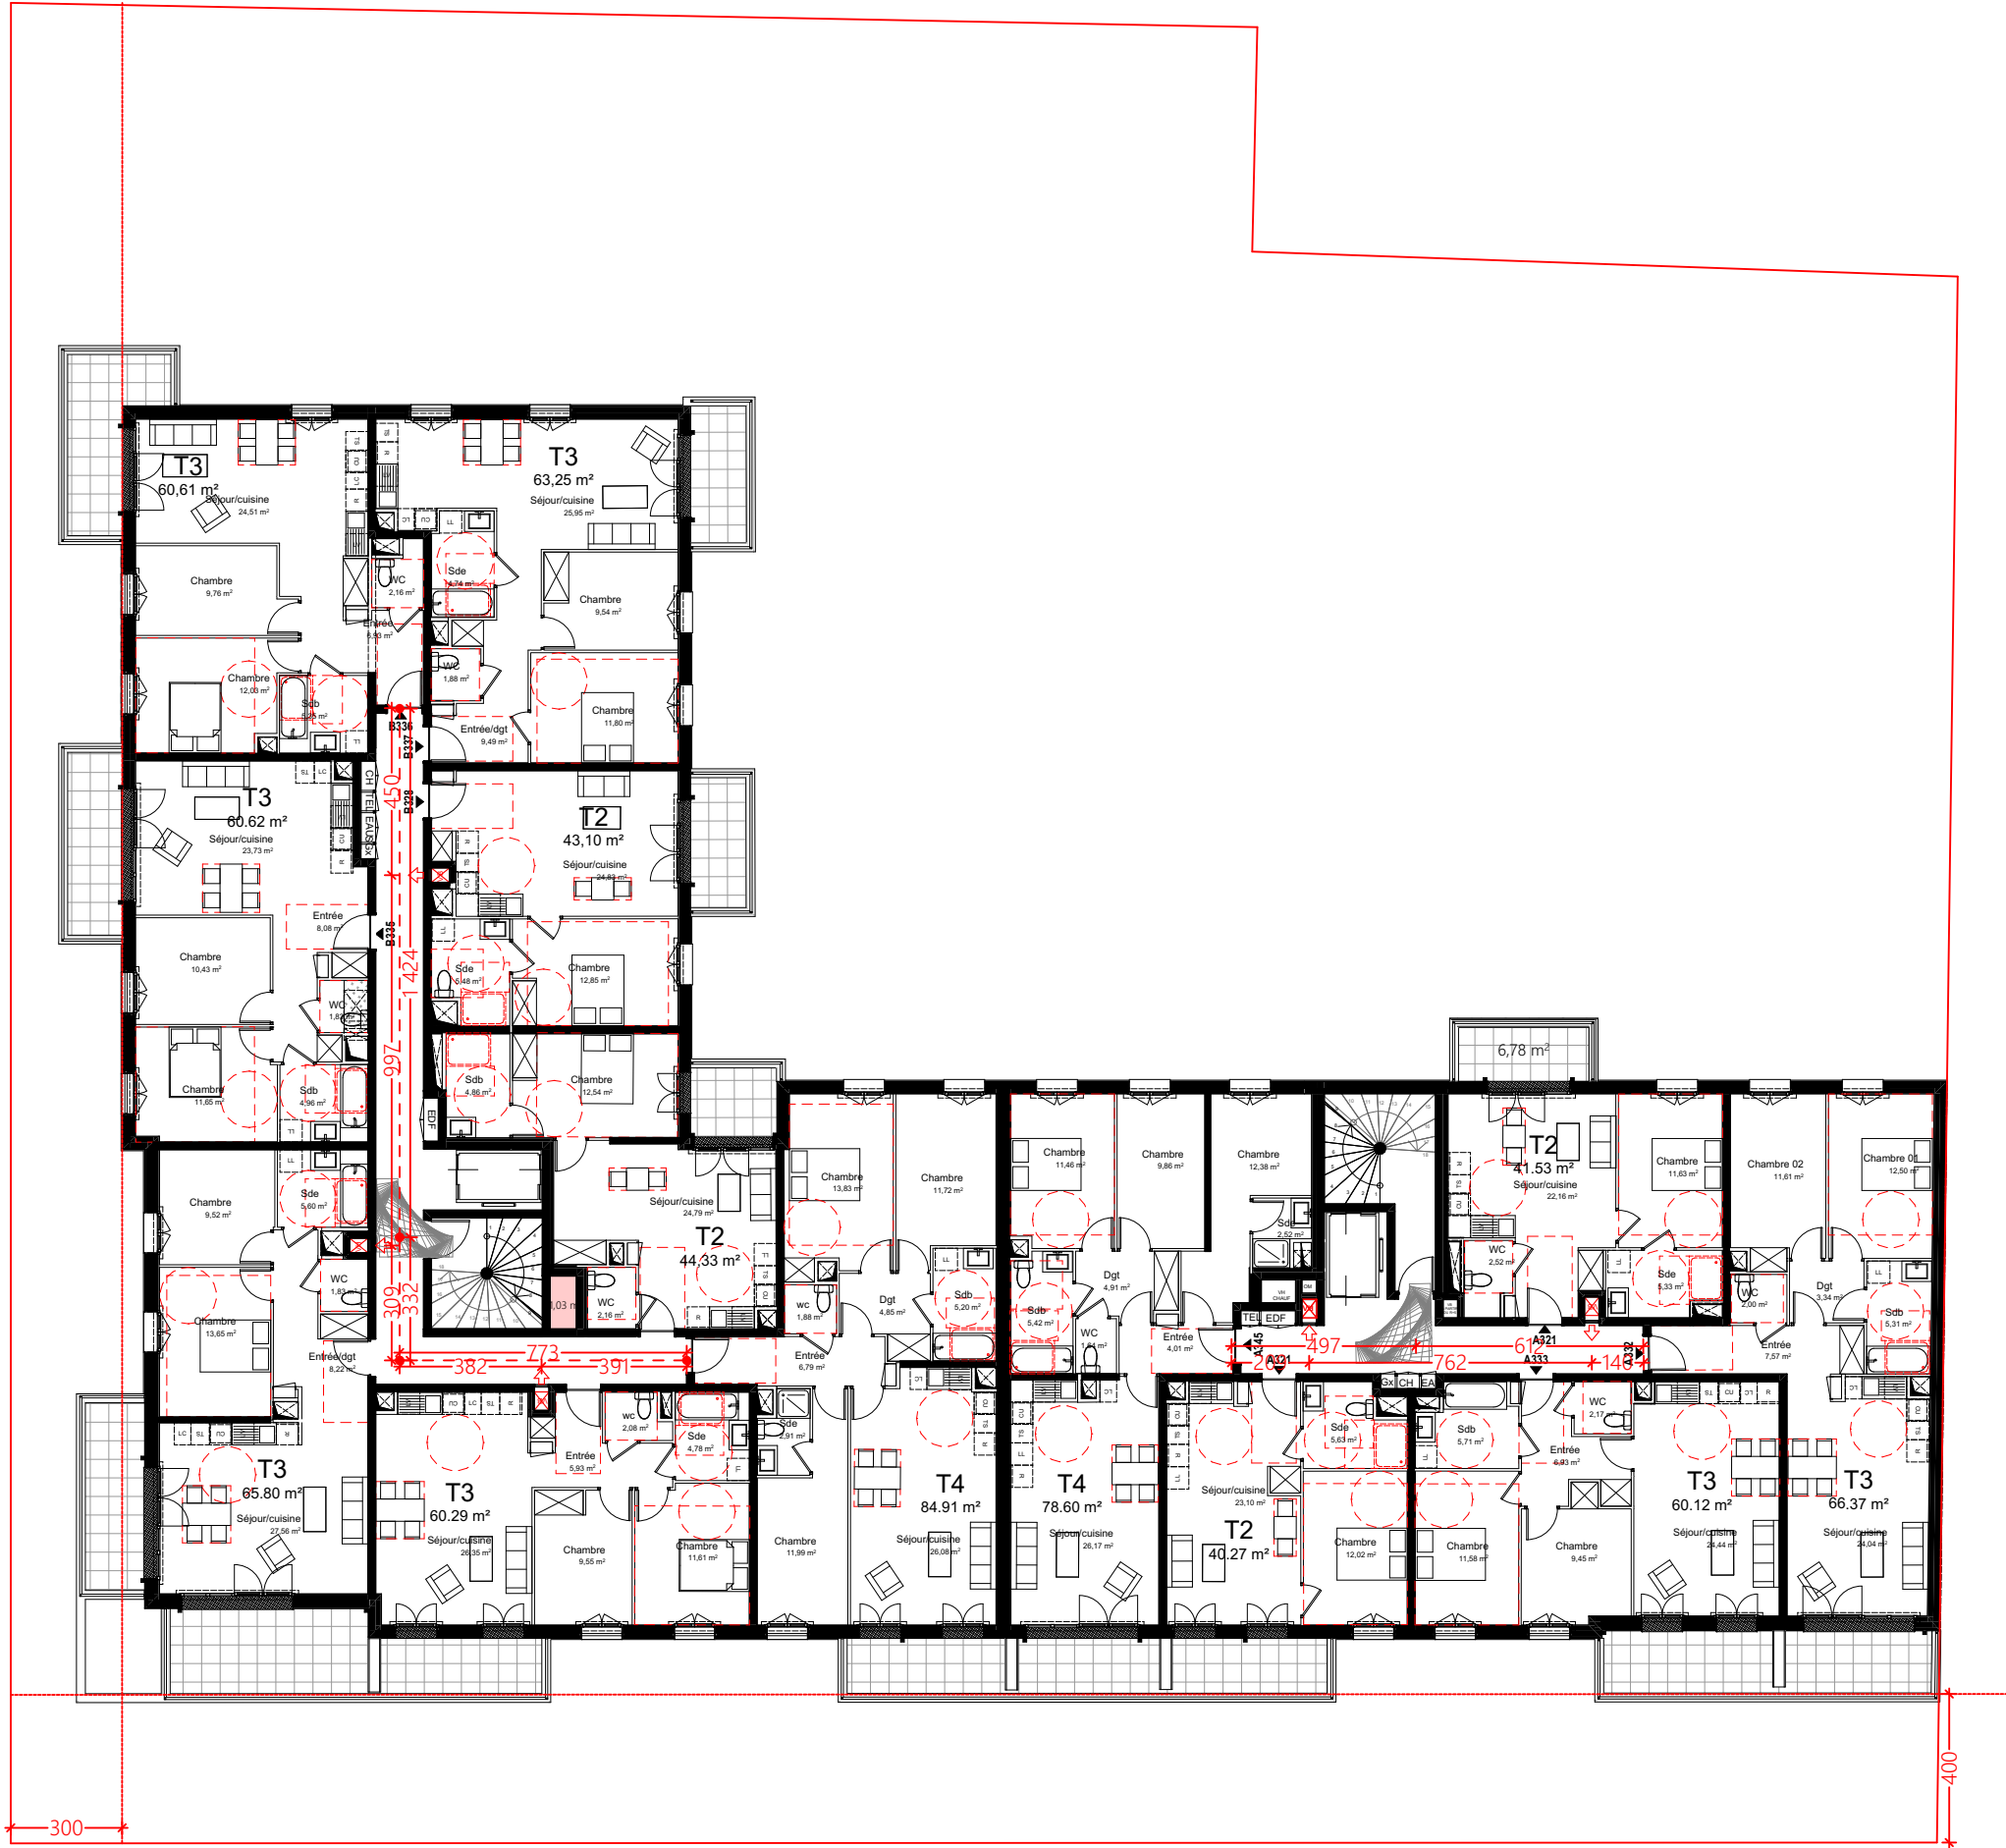


Maitres d'ouvrage

SCCV CLICHY LOGEMENTS

Maitrise d'œuvre

SNØHETTA Studio Paris
WALD PAYSAGISTE
QUALICONSULT
B & C associés
MCI/GRIVEAU
BERIM

Architecte :
Paysagiste :
Bureau de contrôle :
Economiste :
BET Fluides/Structure :
BET VRD :

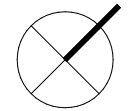

CONSTRUCTION D'UN ENSEMBLE IMMOBILIER
(LOT 4)
PCVD EST - 30 rue Pierre Bérégovoy 92110 CLICHY
PLAN DU NIVEAU R+3


Echelle
1:200
Date :
03/07/2024

Phase
PC


N°
PCANX_4.0.5

Emetteur
ARC


Indice
0

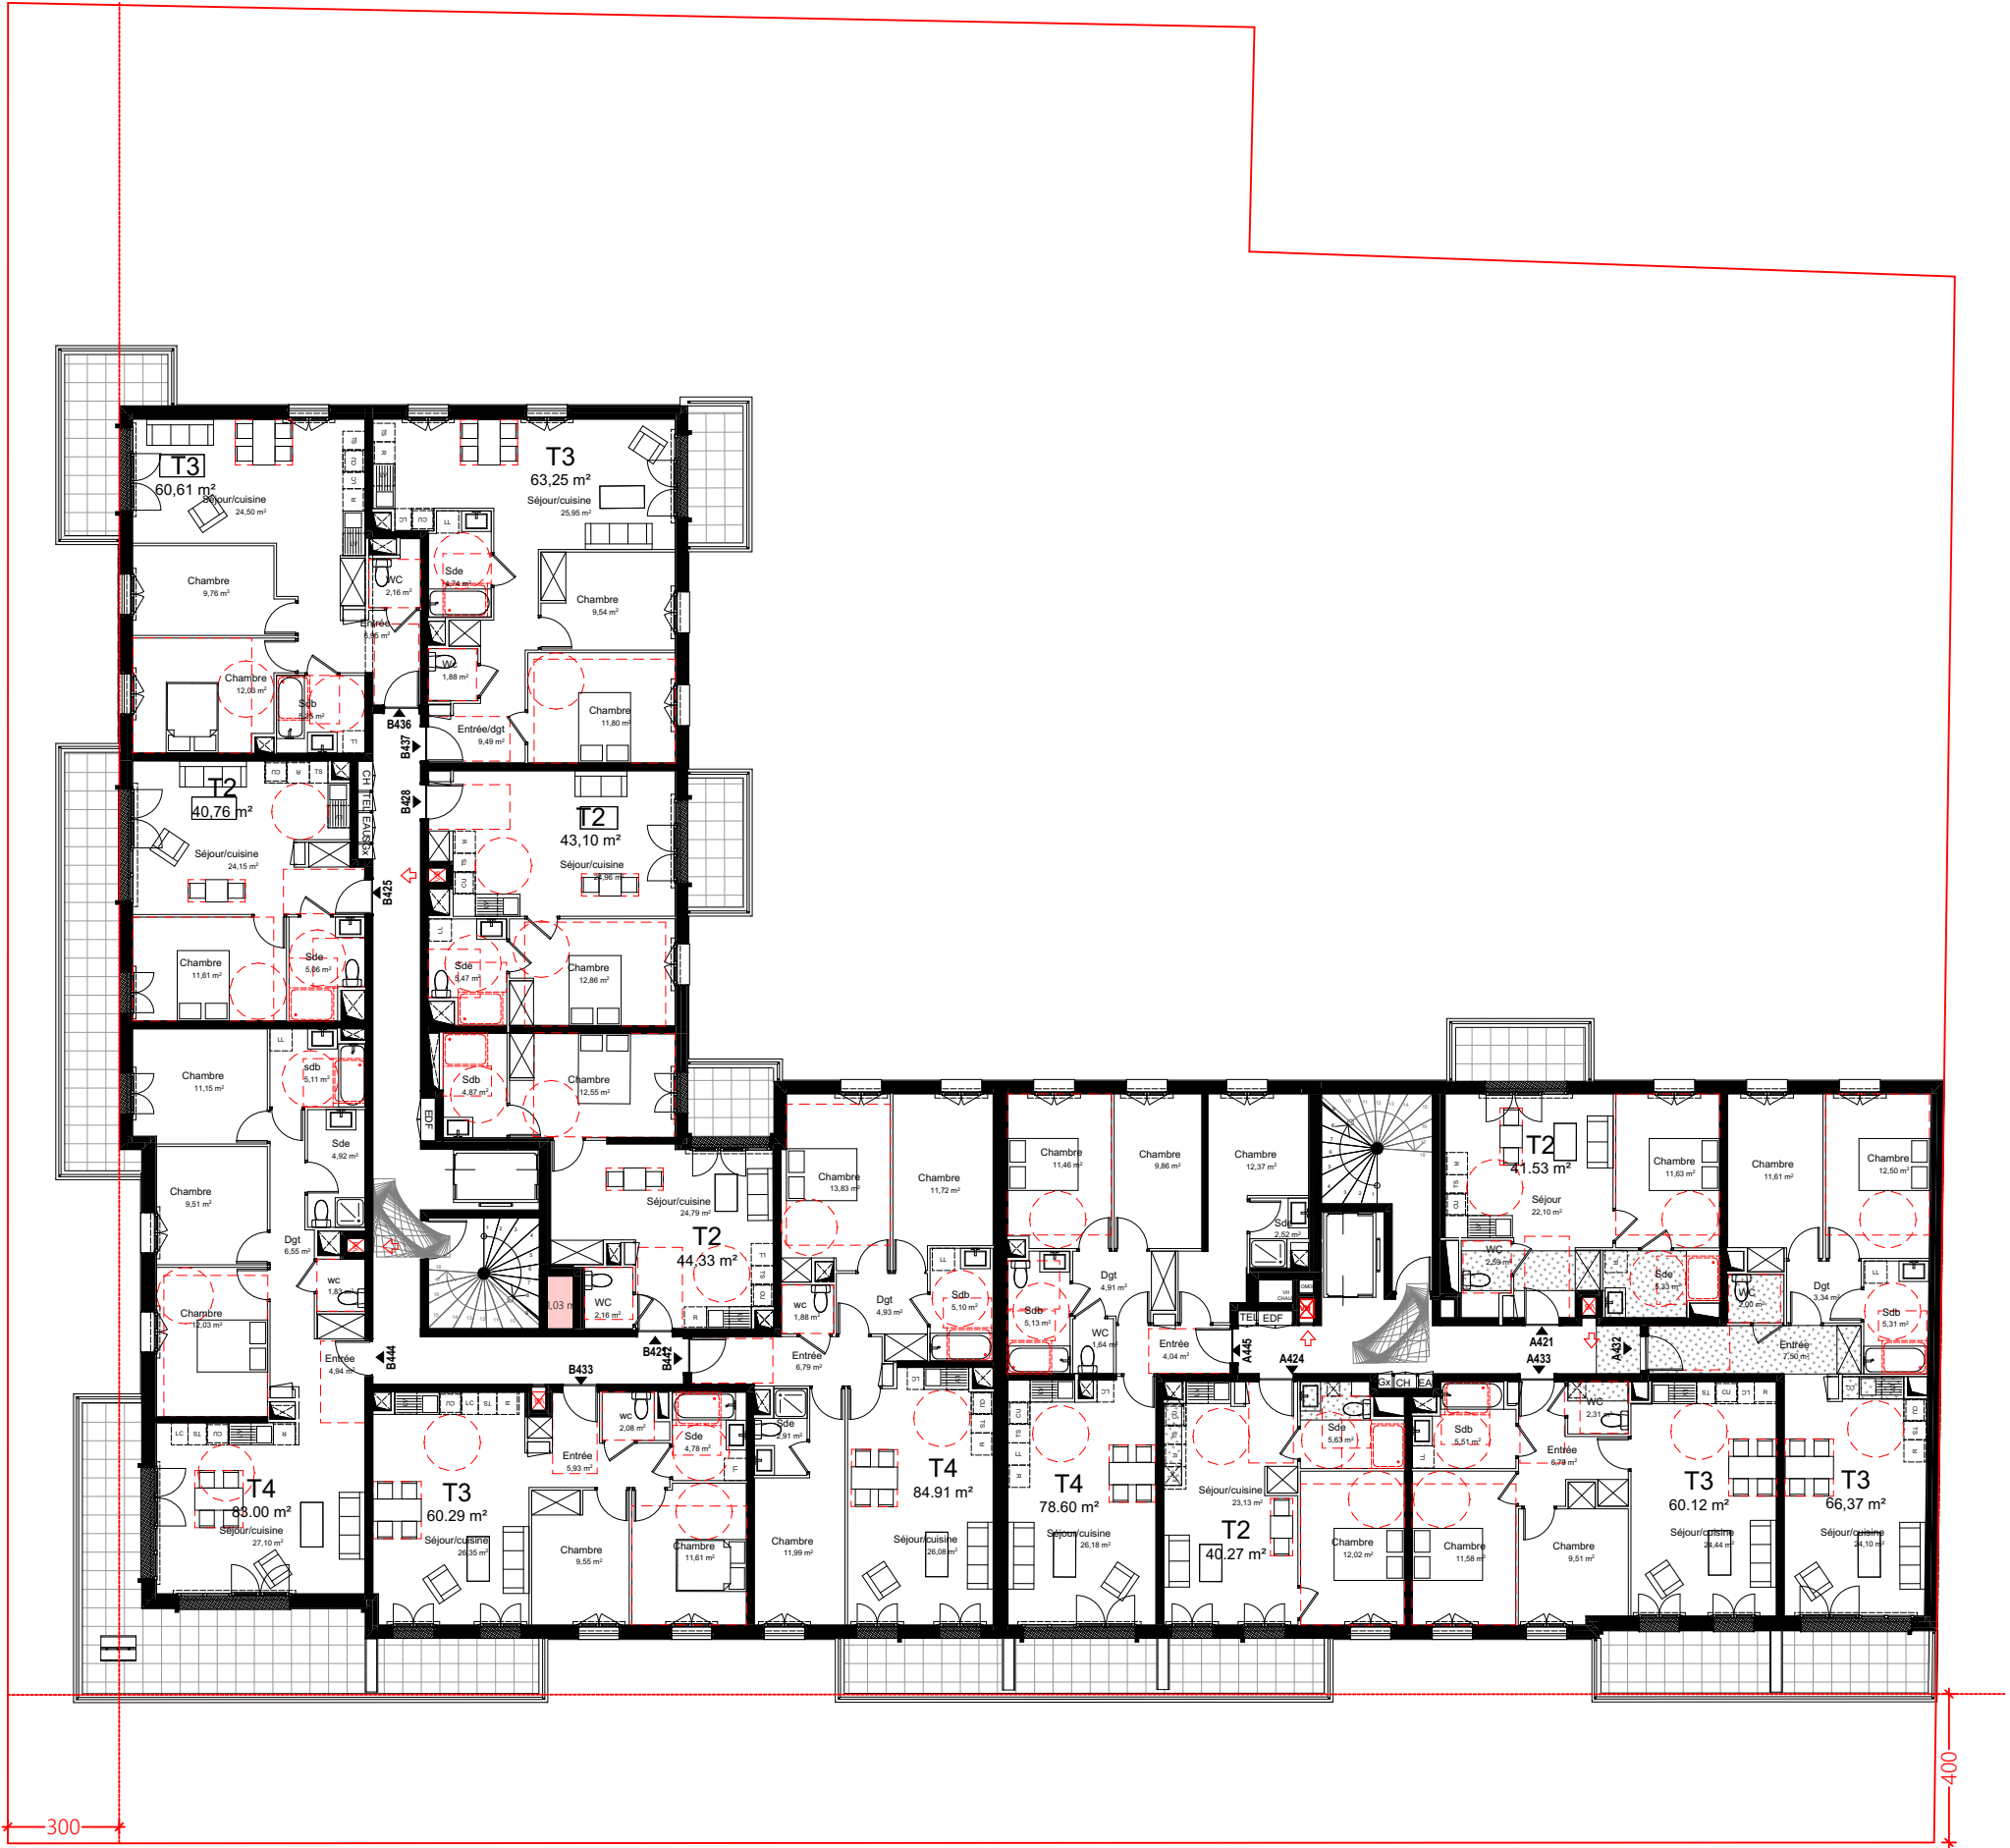


Maitres d'ouvrage		SCCV CLICHY LOGEMENTS	
Maitrise d'œuvre		SNØHETTA Studio Paris WALD PAYSAGISTE QUALICONSULT B & C associés MCI/GRIVEAU BERIM	
Architecte : Paysagiste : Bureau de contrôle : Economiste : BET Fluides/Structure : BET VRD :			
CONSTRUCTION D'UN ENSEMBLE IMMOBILIER (LOT 4) PCVD EST - 30 rue Pierre Bérégovoy 92110 CLICHY		PLAN DU NIVEAU R+4	
Echelle 1:200	Date : 03/07/2024		
Phase PC			
N° PCANX_4.0.6			
Emetteur ARC			
Indice 0			

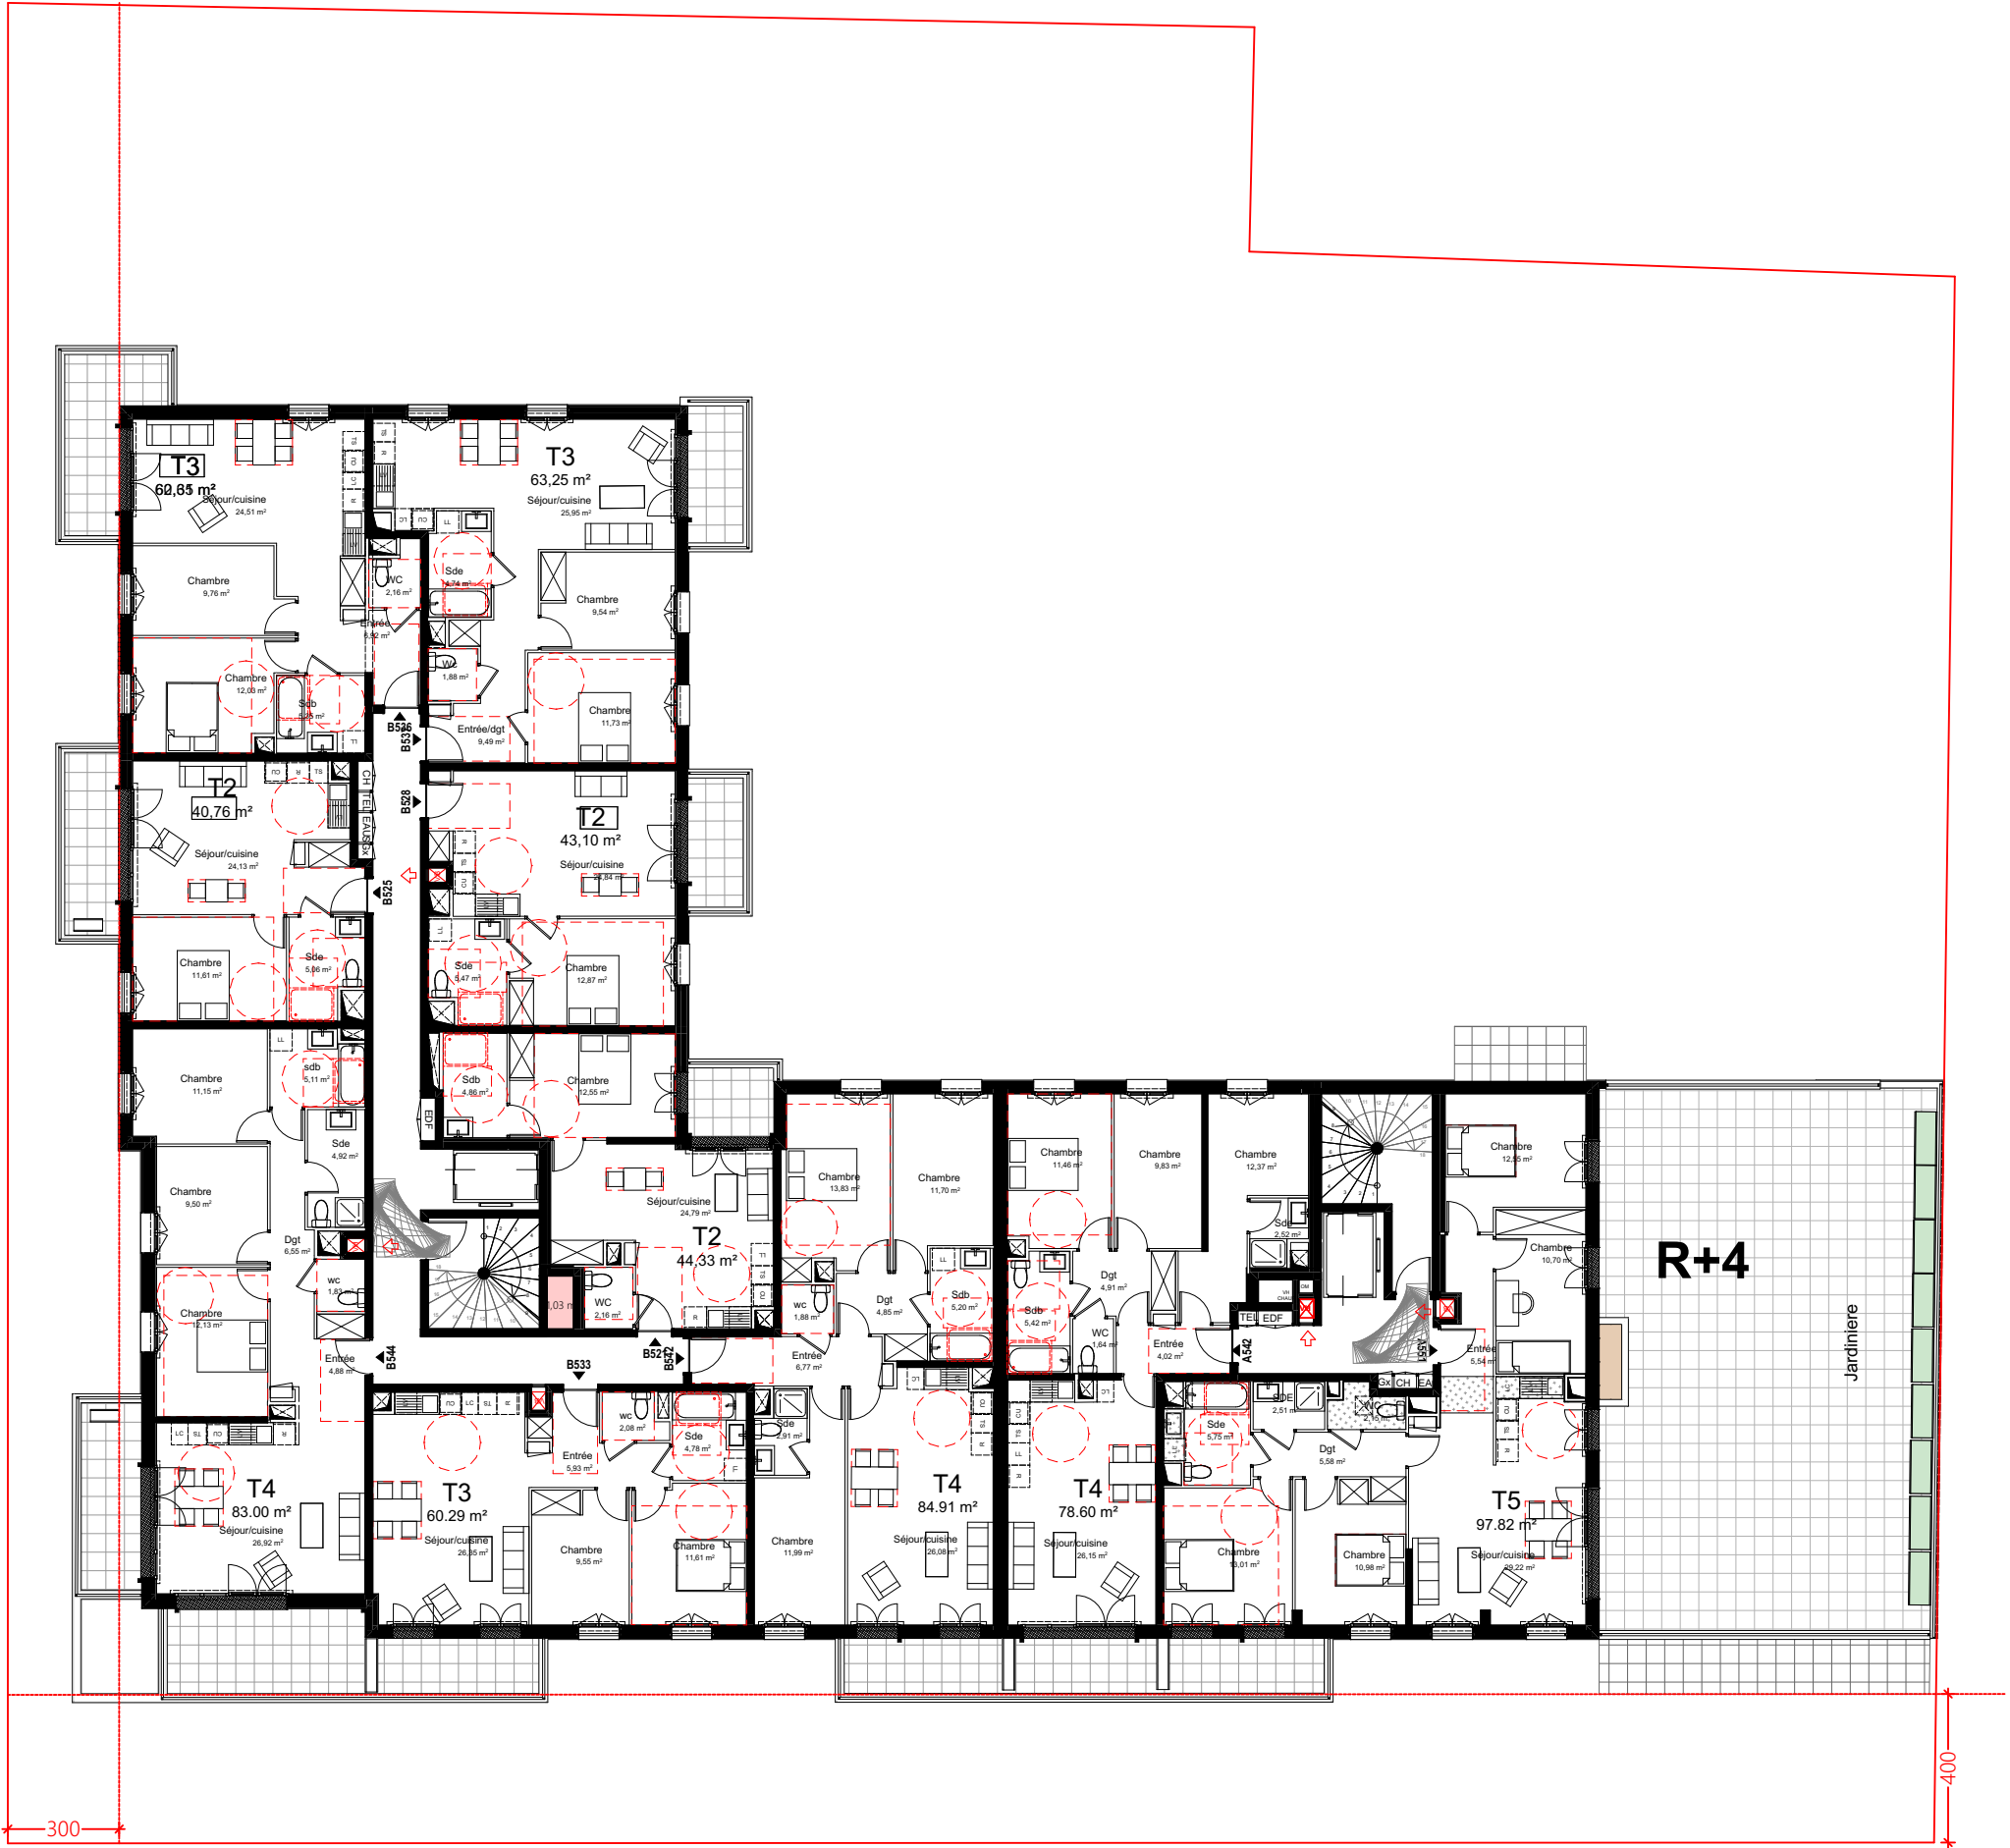


Maitres d'ouvrage		SCCV CLICHY LOGEMENTS	
Maitrise d'œuvre		SNØHETTA Studio Paris WALD PAYSAGISTE QUALICONSULT B & C associés MCI/GRIVEAU BERIM	
Architecte : Paysagiste : Bureau de contrôle : Economiste : BET Fluides/Structure : BET VRD :			
CONSTRUCTION D'UN ENSEMBLE IMMOBILIER (LOT 4) PCVD EST - 30 rue Pierre Bérégovoy 92110 CLICHY		PLAN DU NIVEAU R+5	
Echelle 1:200	Date : 02/10/2024	Phase PC	
N° PCANX_4.0.7		Emetteur ARC	
Indice 0			

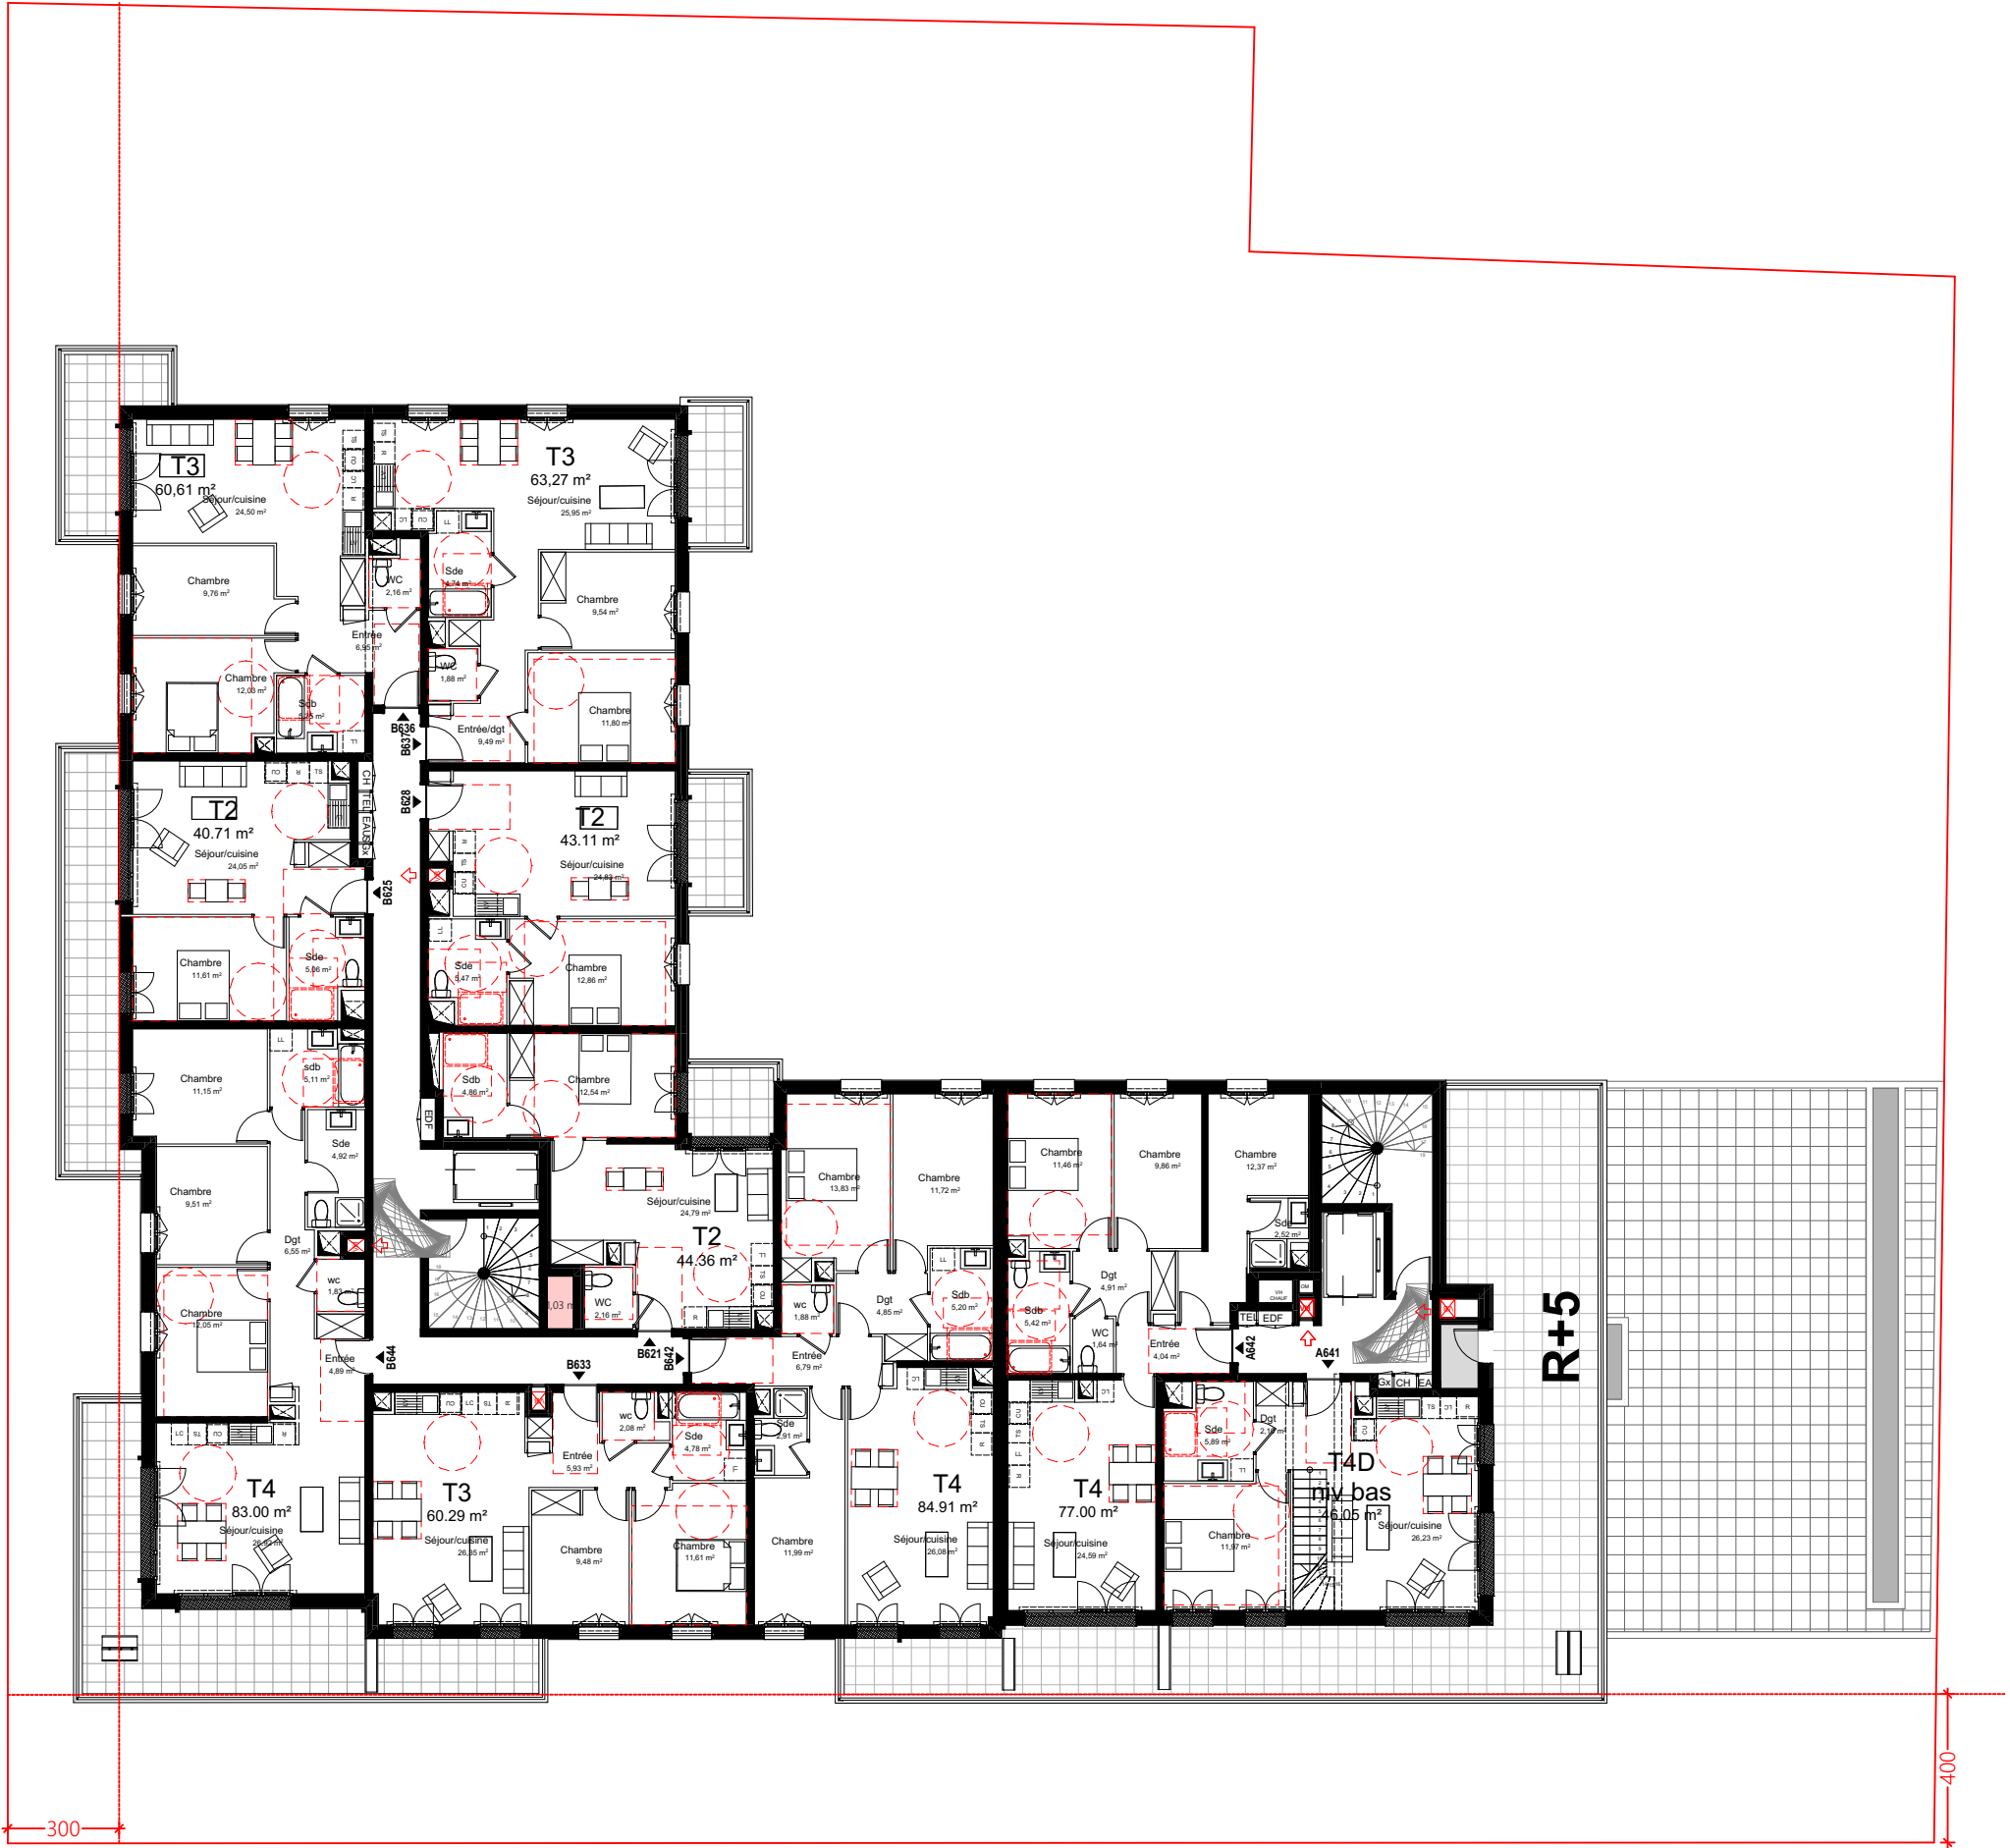

Maîtres d'ouvrage		SCCV CLICHY LOGEMENTS	
Maîtrise d'œuvre		SNØHETTA Studio Paris WALD PAYSAGISTE QUALICONSULT B & C associés MCI/GRIVEAU BERIM	
Architecte : Paysagiste : Bureau de contrôle : Economiste : BET Fluides/Structure : BET VRD :			
CONSTRUCTION D'UN ENSEMBLE IMMOBILIER (LOT 4) PCVD EST - 30 rue Pierre Bérégovoy 92110 CLICHY		PLAN DU NIVEAU R+6	
Echelle 1:200	Date : 03/07/2024		
Phase PC			
N° PCANX_4.0.8			
Emetteur ARC			
Indice 0			

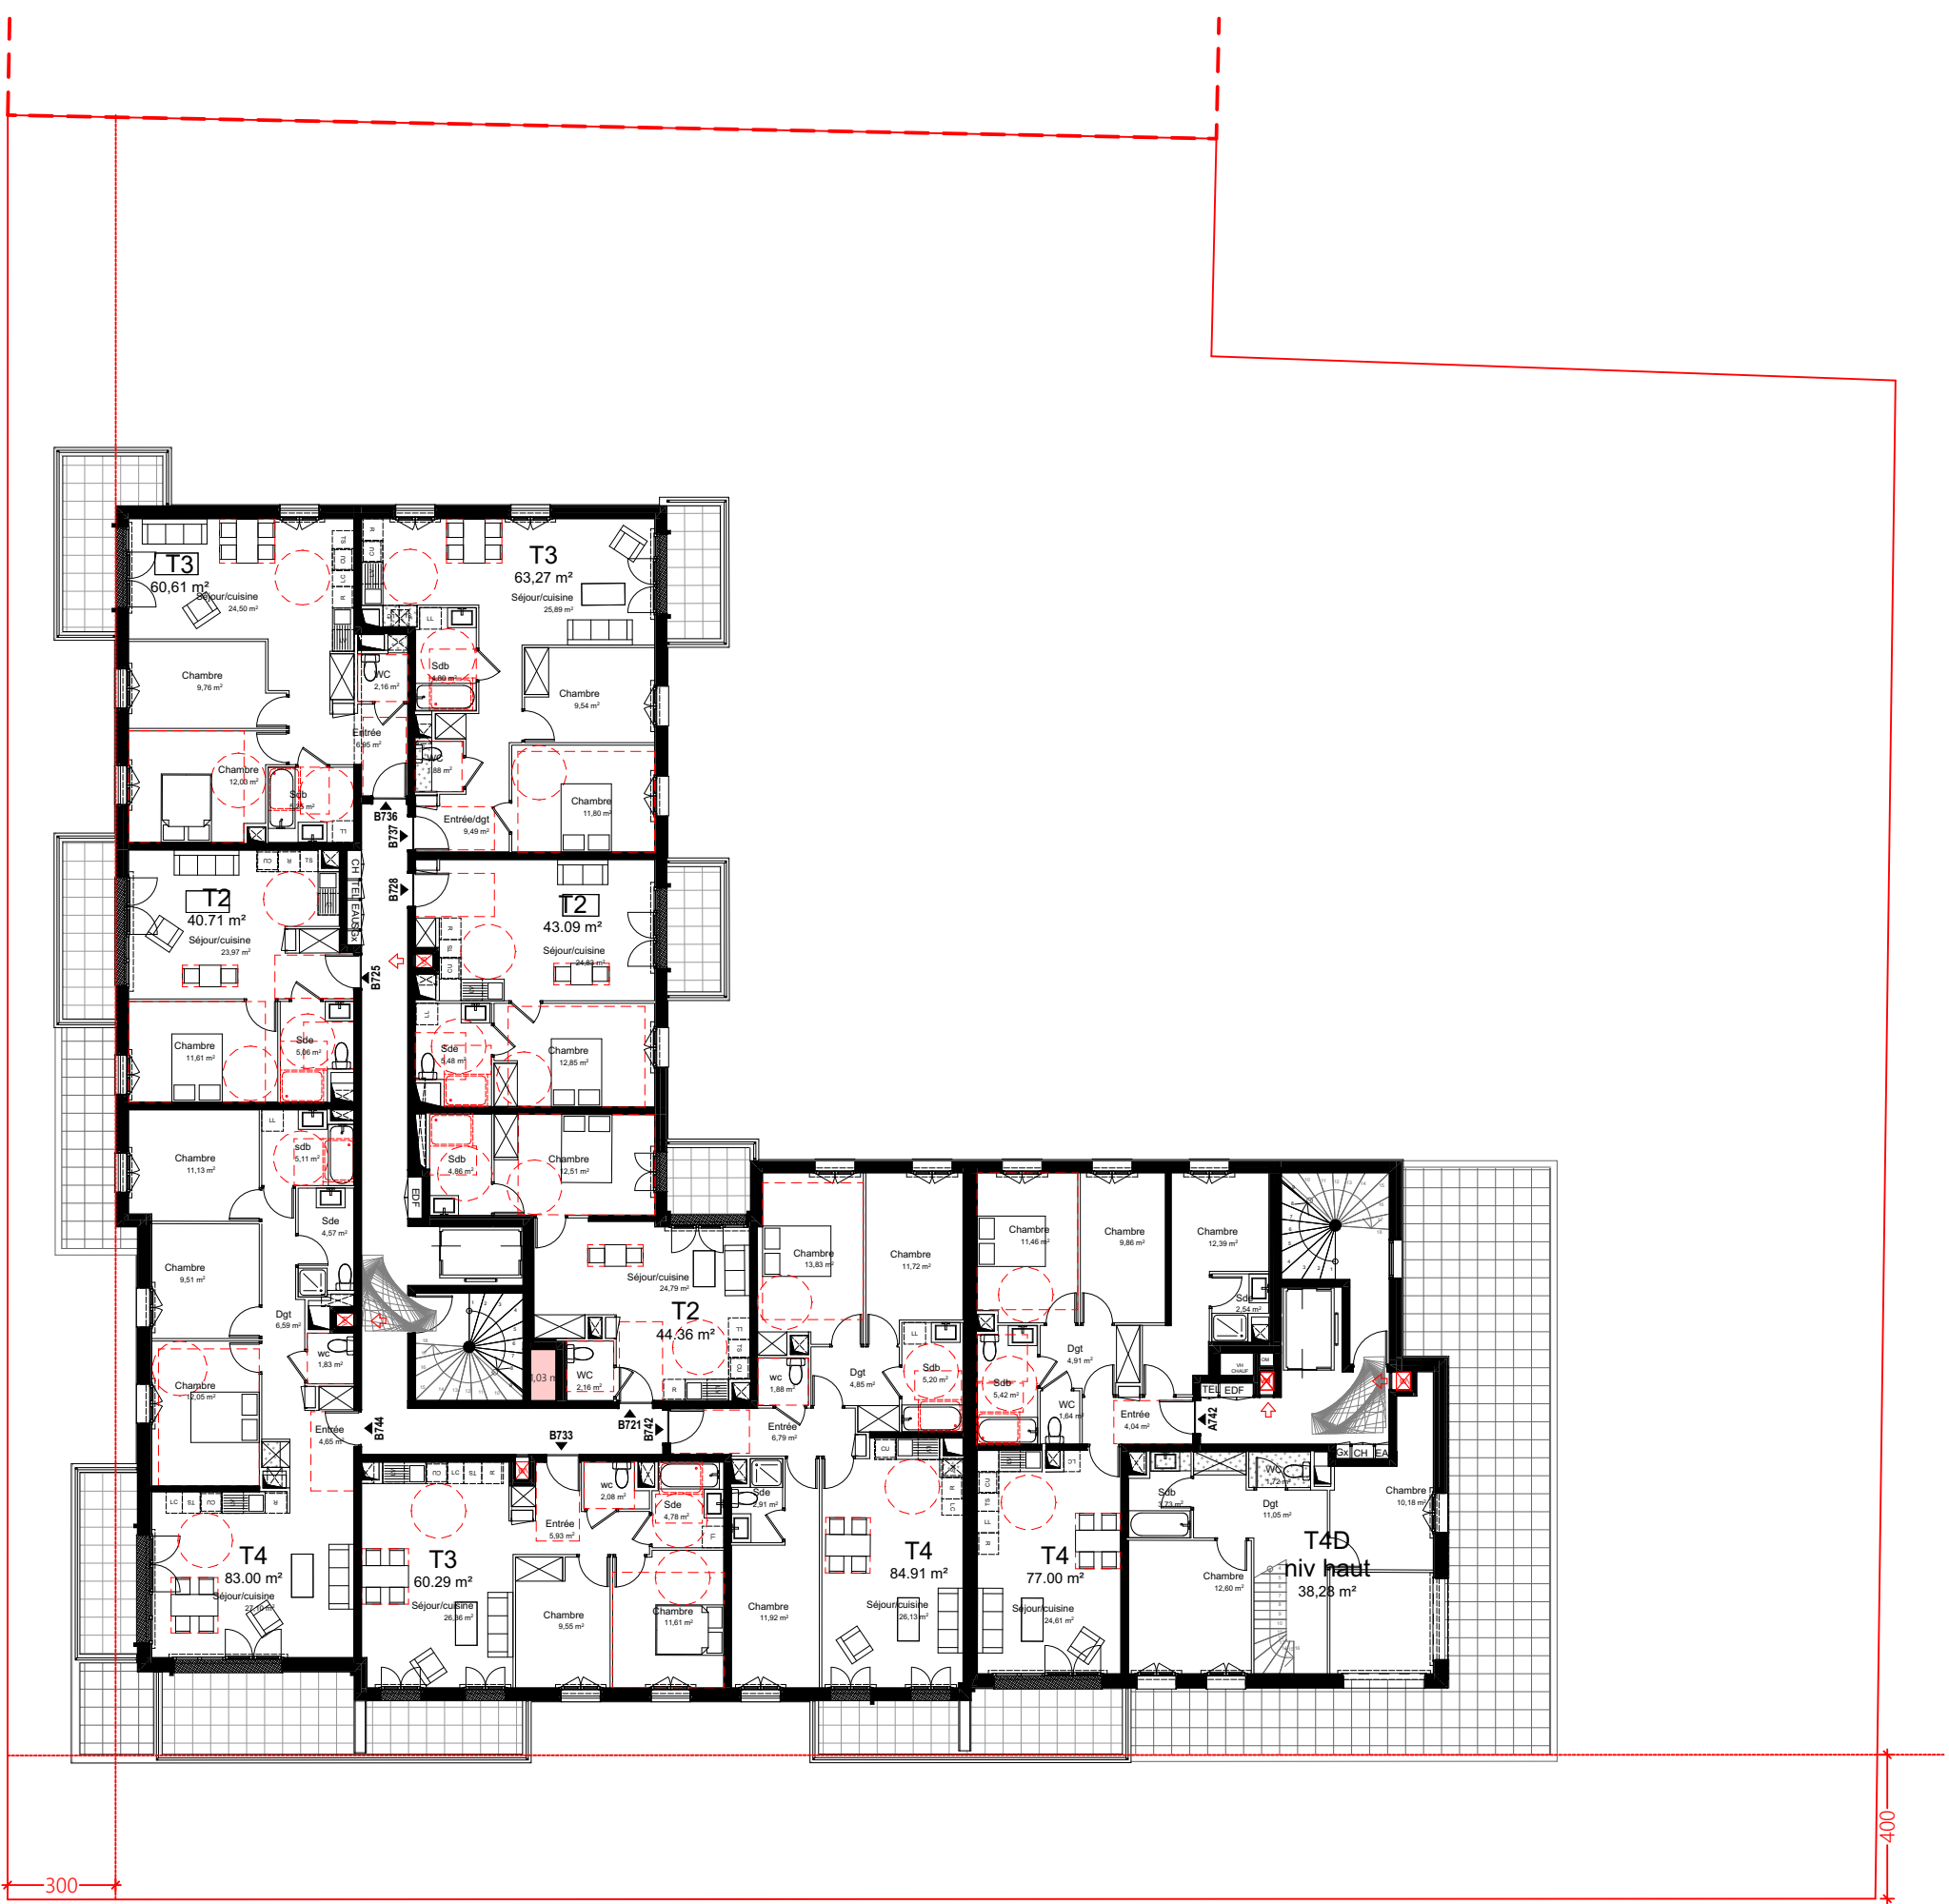

Maitres d'ouvrage		Maitrise d'œuvre	
SCCV CLICHY LOGEMENTS		Architecte : Paysagiste : Bureau de contrôle : Economiste : BET Fluides/Structure : BET VRD :	
SNØHETTA Studio Paris WALD PAYSAGISTE QUALICONSULT B & C associés MCI/GRIVEAU BERIM		CONSTRUCTION D'UN ENSEMBLE IMMOBILIER (LOT 4) PCVD EST - 30 rue Pierre Bérégovoy 92110 CLICHY	
Echelle 1:200		Date : 03/07/2024	
Phase PC		N° PCANX_4.0.9	
Emetteur ARC		Indice 0	

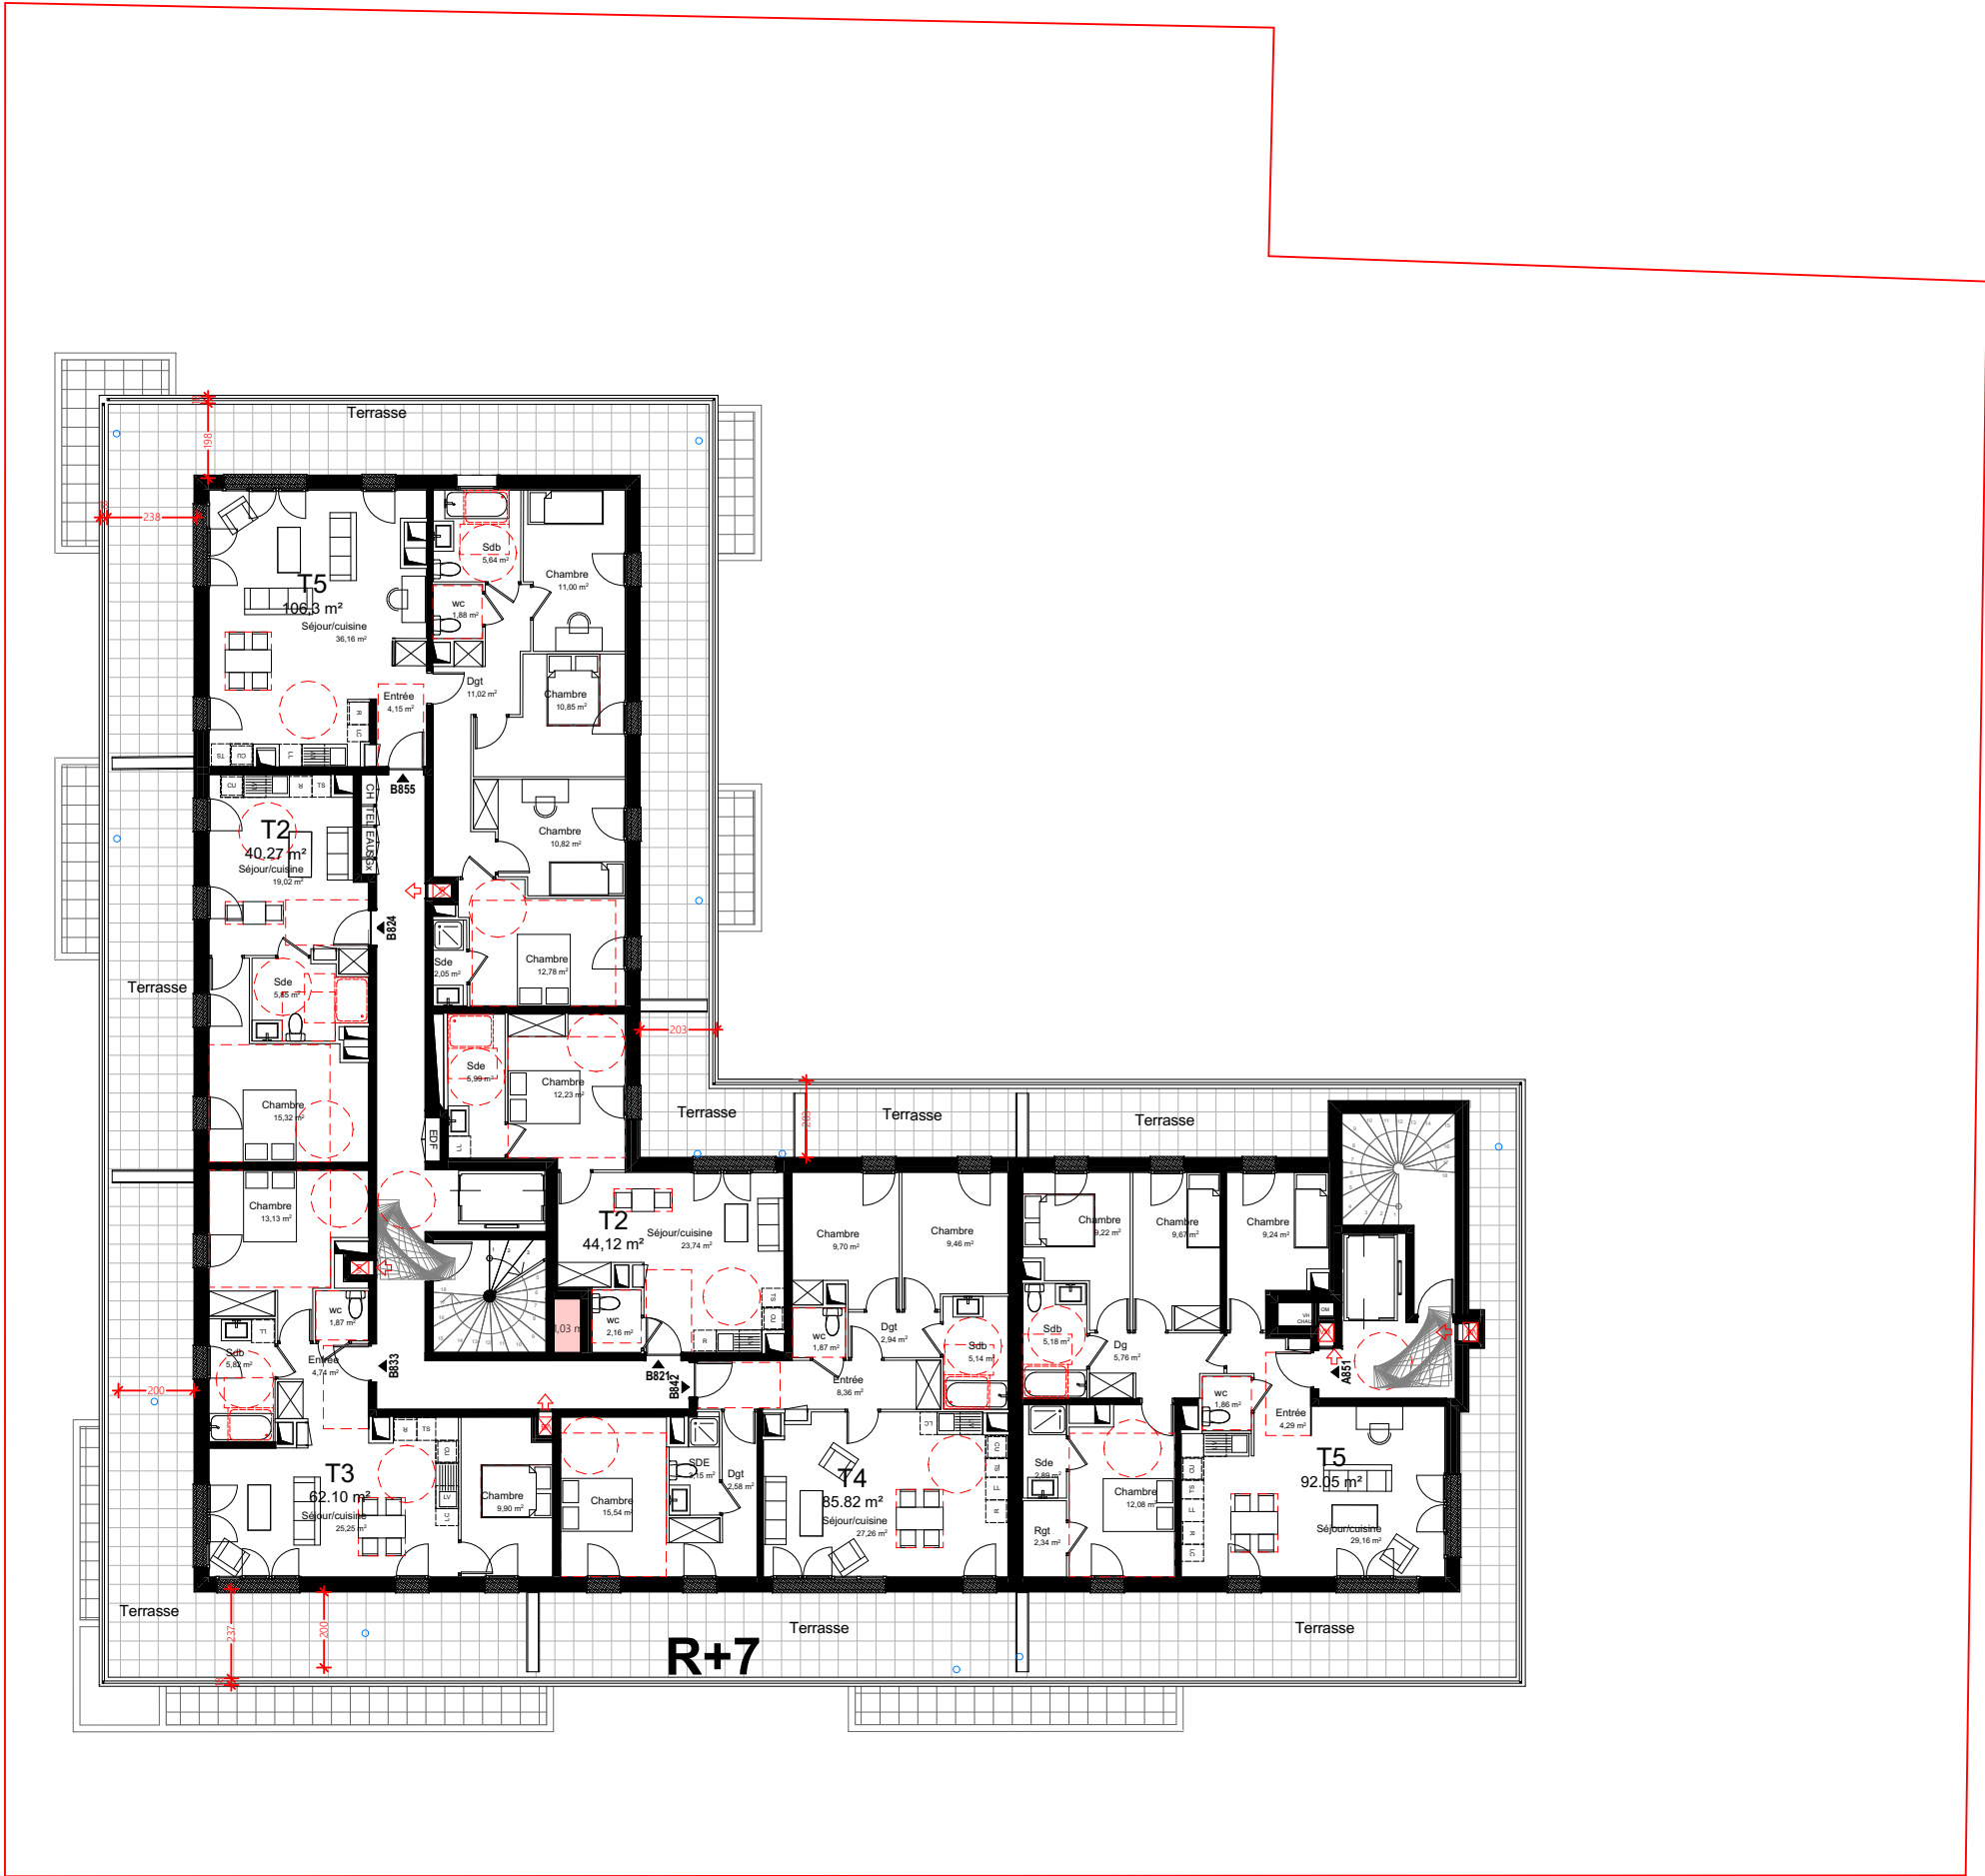

Maitres d'ouvrage		SCCV CLICHY LOGEMENTS	
Maitrise d'œuvre		SNØHETTA Studio Paris WALD PAYSAGISTE QUALICONSULT B & C associés MCI/GRIVEAU BERIM	
Architecte : Paysagiste : Bureau de contrôle : Economiste : BET Fluides/Structure : BET VRD :			
CONSTRUCTION D'UN ENSEMBLE IMMOBILIER (LOT 4) PCVD EST - 30 rue Pierre Bérégovoy 92110 CLICHY		PLAN DU NIVEAU R+8	
Echelle 1:200	Date : 03/07/2024	Phase PC	
N° PCANX_4.0.10		Emetteur ARC	
Indice 0			