

Projet :
**CONSTRUCTION D'UN ENSEMBLE IMMOBILIER
LOT4**

PCVD EST - 30 Rue Pierre Bérégovoy 92110 CLICHY

Maitre d'ouvrage :
**SCCV CLICHY
LOGEMENTS**
50 Cours de L'île Seguin
92100
BOULONGNE-BILLANCOURT

Bureau de contrôle : **QUALICONSULT**
1 bis rue du Petit Clamart Velizy Plus
Bâtiment E
78140 VELIZY VILLACOUBLAY

Equipe maîtrise d'oeuvre :
Architecte : **SNØHETTA**
19 rue de Cléry
75002 PARIS
Tél : +33 1 84 79 78 60

Architecte : **DGM**
74, rue Rivay
92300 LEVALLOIS
Tél: +33 1 41 38 07 70

BET Fluides : **MCI**
81 route Nationale
69891 PUSIGNAN CEDEX
Tél : +33 4 72 93 10 00


BET Structure : **GRIVEAU**
40 rue du Professeur Gosset
75018 PARIS

BET VRD : **BERIM**
51 rue Paul Meurice
75020 PARIS
Tél : +33 1 41 83 37 33

Economiste : **VPEAS**
80 Rue du Faubourg Saint-Denis
75010 PARIS
Tél : +33 1 42 29 70 02

Economiste : **B & C associés**
7 rue de la 1er Division Française Libre
94160 SAINT MANDE
Tél: + 33 6 20 85 30 79

Paysagiste : **WALD**
22 rue de Chabrol
75010 PARIS

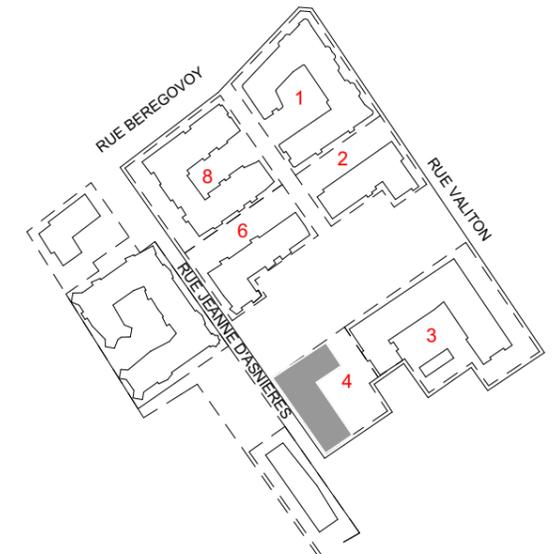

Titre :
**SURFACE EMPRISE PLU-PPRI-INFRA
LOT 4**



Phase	N° Pièces cerfa	Emetteur	Ind	Date :	Echelle :
PC	PCANX_4.4	ARC	0	03/07/2024	



Maitres d'ouvrage

SCCV CLICHY LOGEMENTS

Maitrise d'œuvre

SNØHETTA Studio Paris
WALD PAYSAGISTE
QUALICONSULT
B & C associés
MCJ/GRIVEAU
BERIM

Architecte :
 Paysagiste :
 Bureau de contrôle :
 Economiste :
 BET Fluides/Structure :
 BET VRD :



CONSTRUCTION D'UN ENSEMBLE IMMOBILIER
 (LOT 4)
 PCVD EST - 30 rue Pierre Bérégovoy 92110 CLICHY
 PLAN SURFACE EMPRISE PLU


Echelle : 1:200
 Date : 03/07/2024

Phase : PC

N° PCANX_4.3.1

Emetteur : ARC

Indice : 0

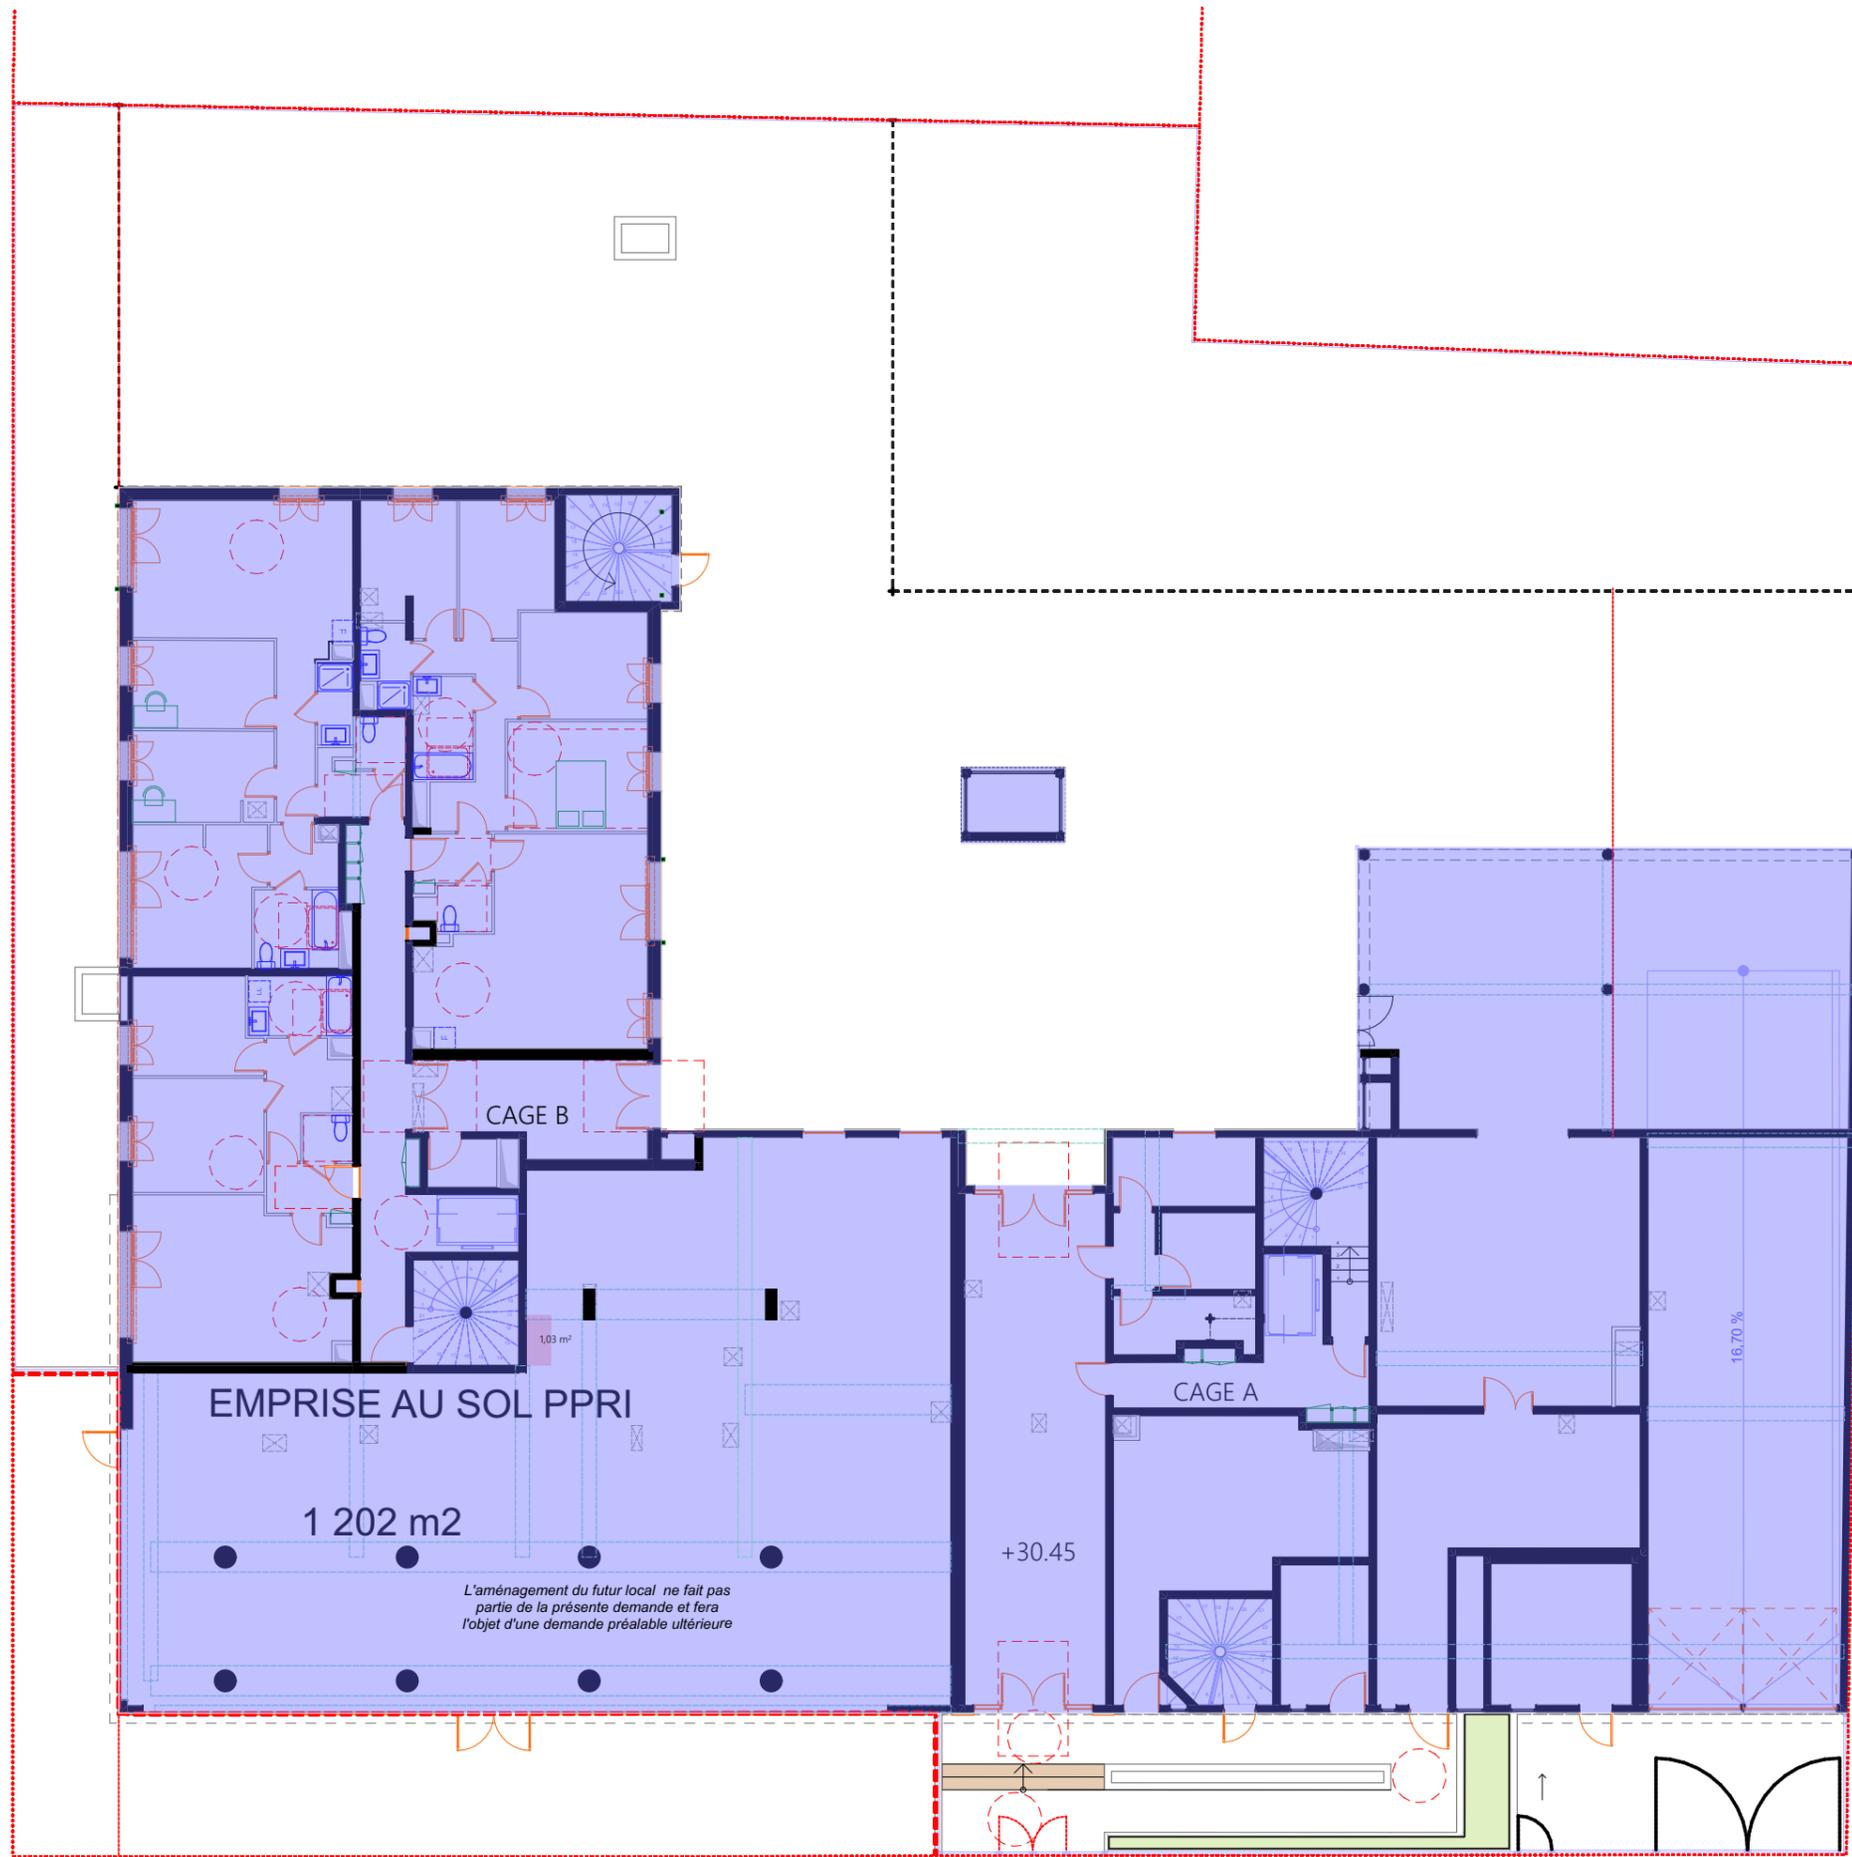

EMPRISE AU SOL PPRI

1 202 m²

L'aménagement du futur local ne fait pas partie de la présente demande et fera l'objet d'une demande préalable ultérieure

CAGE B


CAGE A

+30.45

16.70 %

1.03 m²

Maitres d'ouvrage	
SCCV CLICHY LOGEMENTS	
Maîtrise d'œuvre	
SNØHETTA Studio Paris WALD PAYSAGISTE QUALICONSULT B & C associés MCJ/GRIVEAU BERIM	
Architecte :	
Paysagiste :	
Bureau de contrôle :	
Economiste :	
BET Fluides/Structure :	
BET VRD :	
	
CONSTRUCTION D'UN ENSEMBLE IMMOBILIER (LOT 4) PCVD EST - 30 rue Pierre Bérégovoy 92110 CLICHY	PLAN SURFACE EMPRISE PPRI
Echelle 1:200	Date : 03/07/2024
Phase PC	
N° PCANX_4.3.2	
Emetteur ARC	
Indice 0	

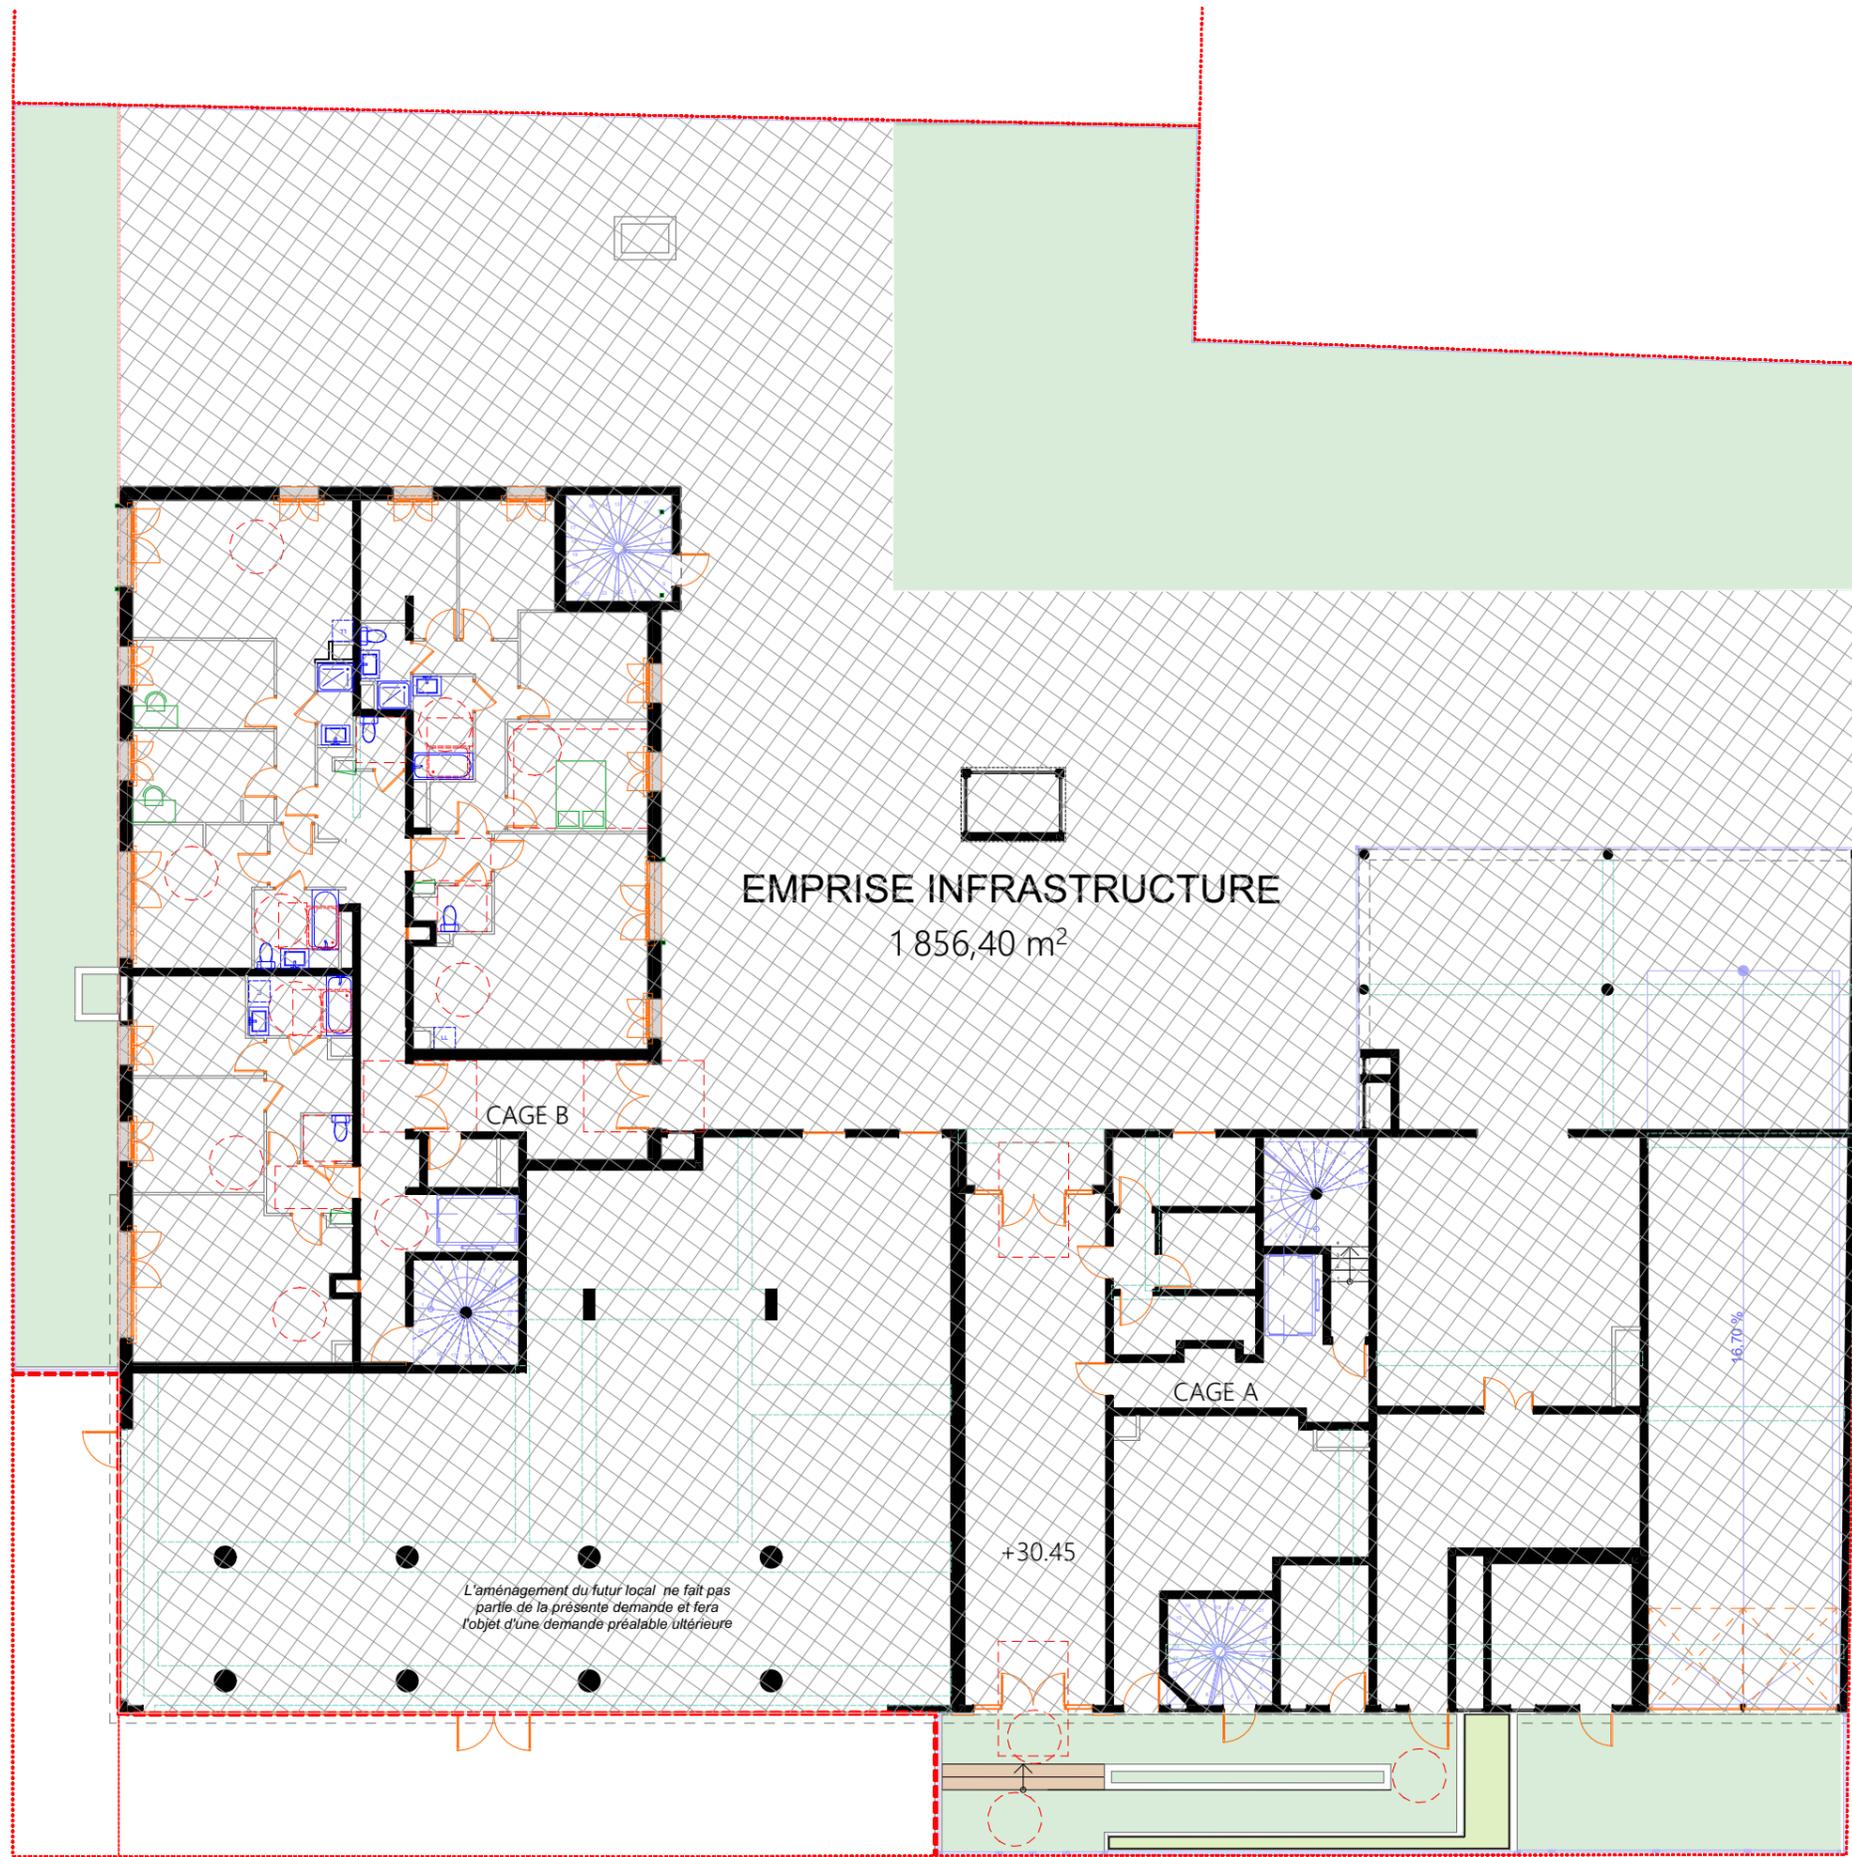

EMPRISE INFRASTRUCTURE

1 856,40 m²

CAGE B

CAGE A

+30.45

16.70%

L'aménagement du futur local ne fait pas partie de la présente demande et fera l'objet d'une demande préalable ultérieure

Maitres d'ouvrage

SCCV CLICHY LOGEMENTS

Maitrise d'œuvre

SNØHETTA Studio Paris
WALD PAYSAGISTE
QUALICONSULT
B & C associés
MCJ/GRIVEAU
BERIM

Architecte :
 Paysagiste :
 Bureau de contrôle :
 Economiste :
 BET Fluides/Structure :
 BET VRD :



CONSTRUCTION D'UN ENSEMBLE IMMOBILIER
 (LOT 4)
 PCVD EST - 30 rue Pierre Bérégovoy 92110 CLICHY
 PLAN SURFACE EMPRISE INFRA

Echelle :
 1:200
 Date :
 03/07/2024

Phase
 PC

N°
 PCANX_4.3.3

Emetteur
 ARC

Indice
 0