




	Projet : CONTRUCTION D'UN ENSEMBLE IMMOBILIER LOT4 PCVD EST - 30 Rue Pierre Bérégovoy 92110 CLICHY				
	Maitre d'ouvrage : SCCV CLICHY LOGEMENTS 50 Cours de L'île Seguin 92100 BOULONGNE-BILLANCOURT				
	Bureau de contrôle : QUALICONSLT 1 bis rue du Petit Clamart Velizy Plus Bâtiment E 78140 VELIZY VILLACOUBLAY				
	Equipe maitrise d'oeuvre : Architecte : SNØHETTA 19 rue de Cléry 75002 PARIS Tél : +33 1 84 79 78 60 Architecte : DGM 74, rue Rivay 92300 LEVALLOIS Tél: +33 1 41 38 07 70 BET Fluides : MCI 81 route Nationale 69891 PUSIGNAN CEDEX Tél : +33 4 72 93 10 00 BET Structure : GRIVEAU 40 rue du Professeur Gosset 75018 PARIS BET VRD : BERIM 51 rue Paul Meurice 75020 PARIS Tél : +33 1 41 83 37 33 Economiste : VPEAS 80 Rue du Faubourg Saint-Denis 75010 PARIS Tél : +33 1 42 29 70 02 Economiste : B & C associés 7 rue de la 1er Division Française Libre 94160 SAINT MANDE Tél: + 33 6 20 85 30 79 Paysagiste : WALD 22 rue de Chabrol 75010 PARIS				
Titre : TOITURES TERRASSES LOT 4					
Phase	N° Pièces cerfa	Emetteur	Ind	Date :	Echelle :
PC	PCANX_4.4	ARC	0	02/10/2024	

 


SURFACE TOITURE TERRASSE 574 M²

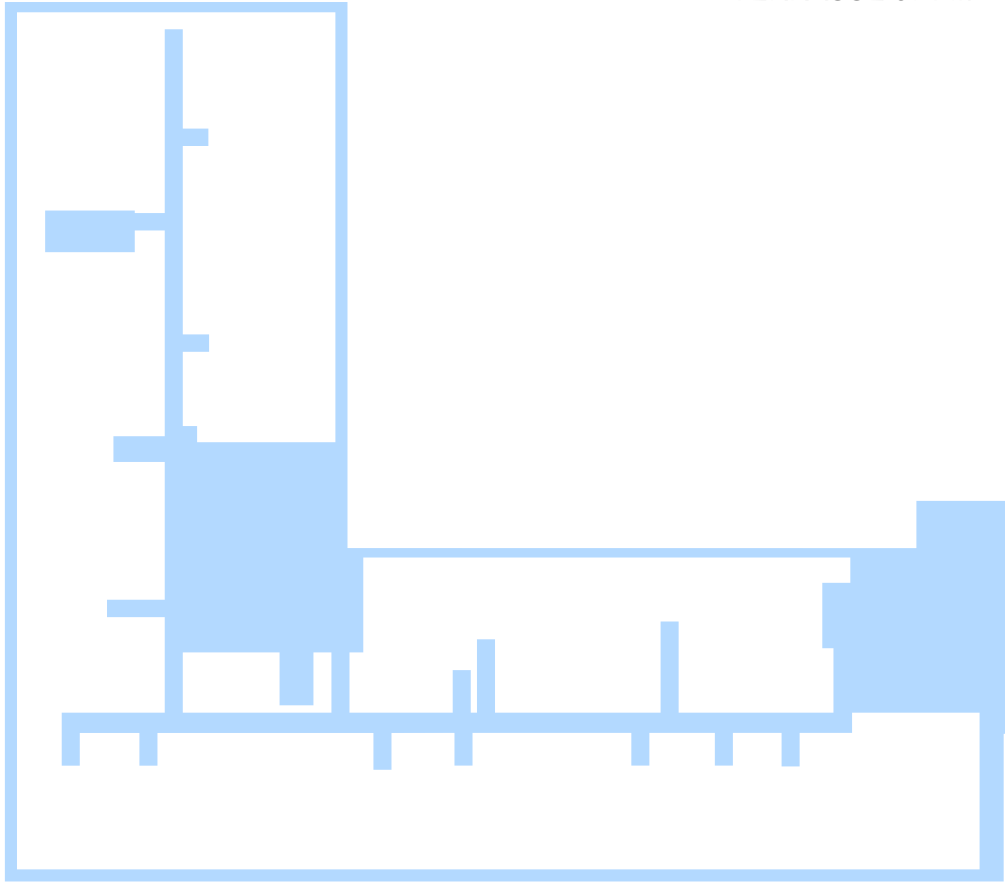

SURFACE EMPRISES TECHNIQUES 170 M²

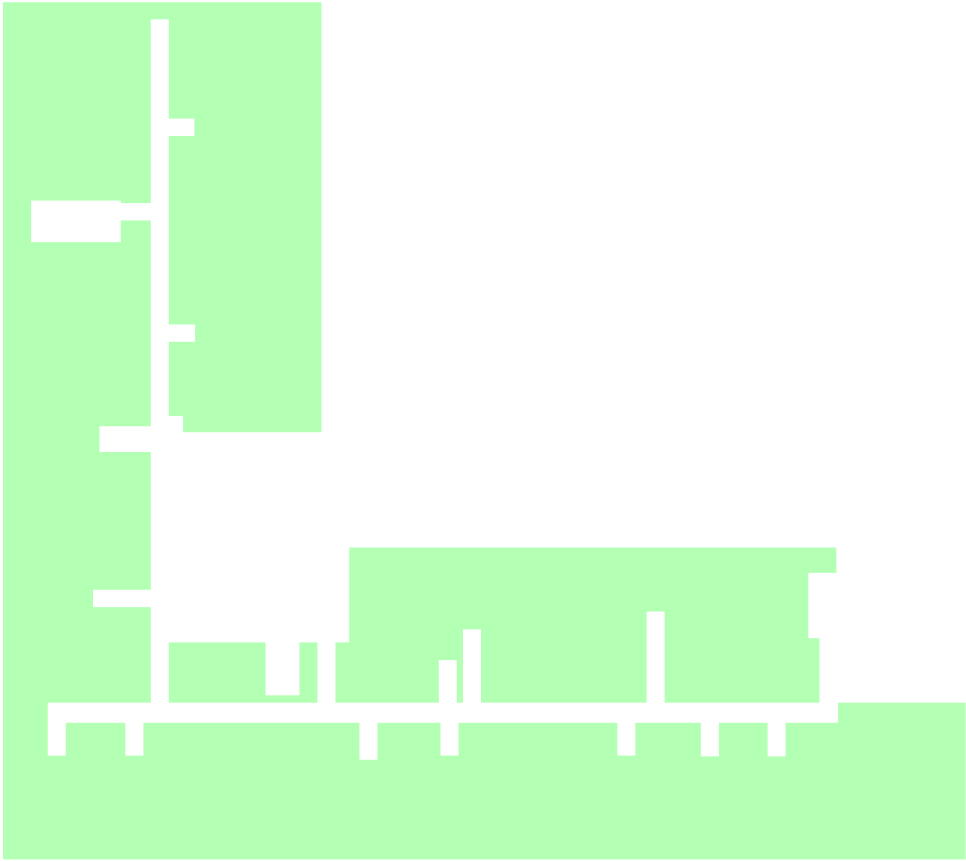

SURFACE VEGETALISEE 404 M²
100% DE LA TOITURE TERRASSE
HORS EMPRISES TECHNIQUES

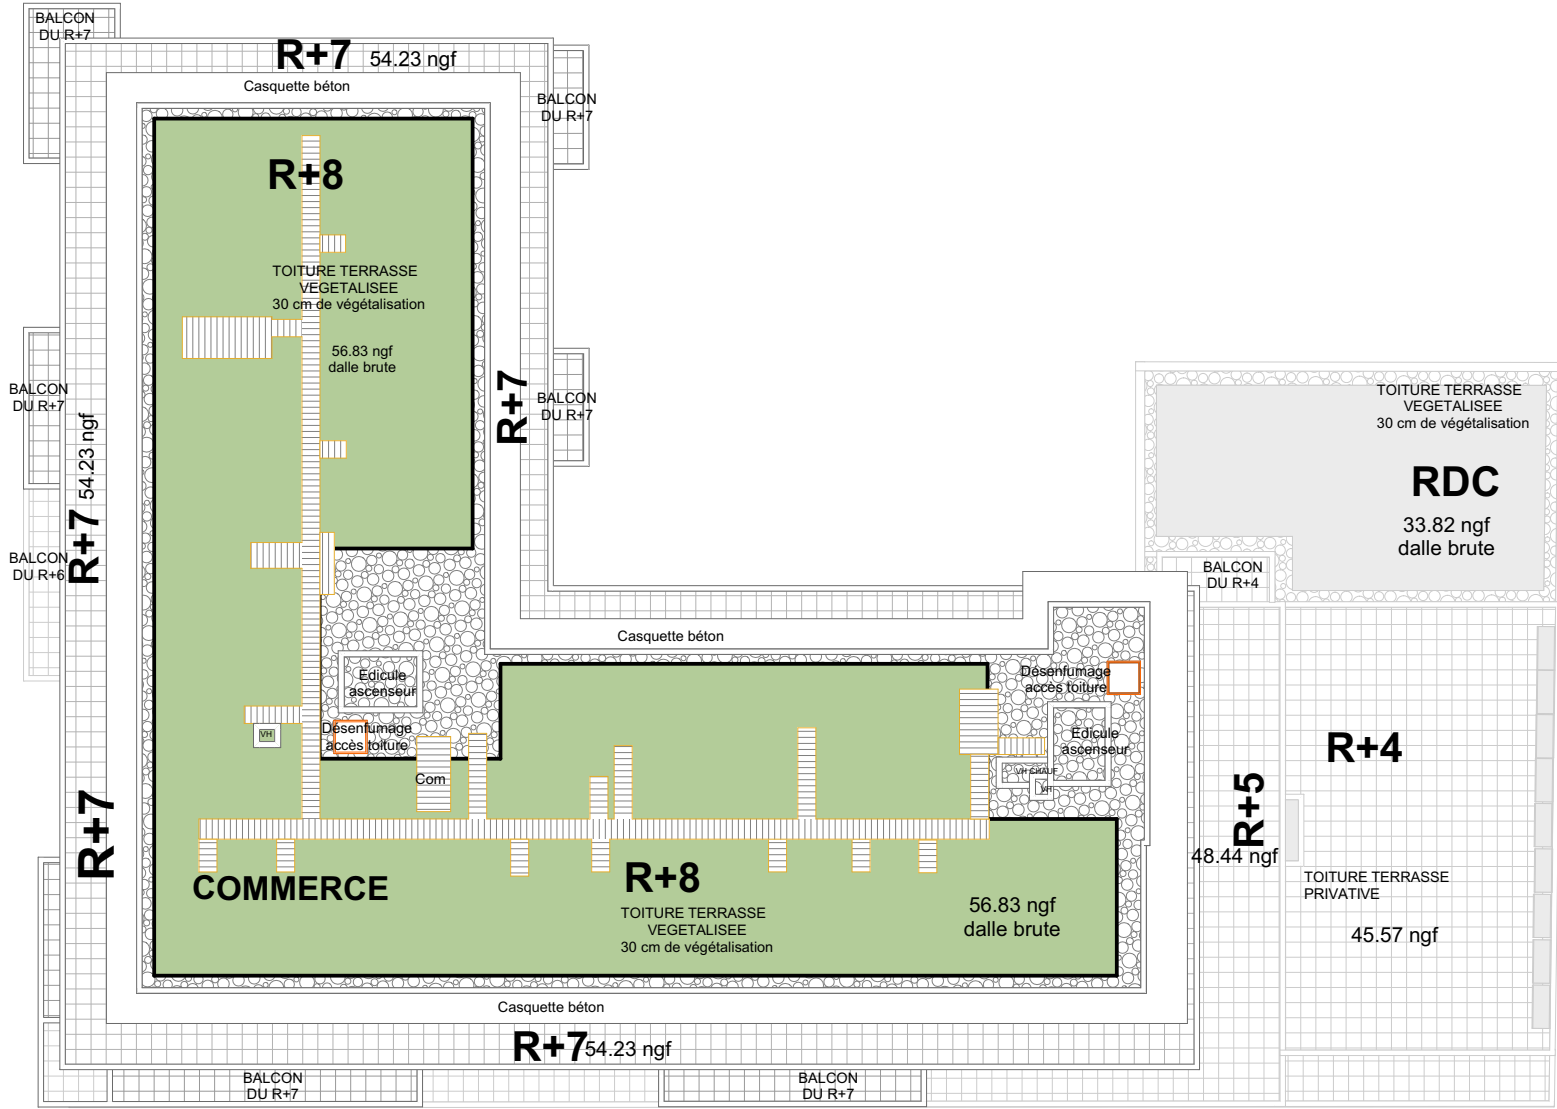

Maîtres d'ouvrage	
SCCV CLICHY LOGEMENTS	
Maîtrise d'œuvre	
SNØHETTA Studio Paris WALD PAYSAGISTE QUALICONSULT B & C associés MCI/GRIVEAU BERIM	
Architecte :	
Paysagiste :	
Bureau de contrôle :	
Economiste :	
BET Fluides/Structure :	
BET VRD :	
CONSTRUCTION D'UN ENSEMBLE IMMOBILIER (LOT 4) PCVD EST - 30 rue Pierre Bérégovoy 92110 CLICHY	TOITURE TERRASSE R+8
Echelle 1:250	Date : 02/10/2024
Phase PC	
N° PCANX_4.4.1	
Emetteur ARC	
Indice 0	