

Projet :

CONSTRUCTION D'UN ENSEMBLE DE LOGEMENTS COLLECTIFS

PCVD EST - 30 Rue Pierre Bérégovoy 92110 CLICHY

Maitre d'ouvrage :

SCCV CLICHY LOGEMENTS

50 Cours de L'ile Seguin
92100
BOULONGNE-BILLANCOURT

Bureau de contrôle :

QUALICONSLT

1 bis rue du Petit Clamart Velizy Plus
Bâtiment E
78140 VELIZY VILLACOUBLAY

Equipe maitrise d'oeuvre :

Architecte :

SNØHETTA

19 rue de Cléry
75002 PARIS
Tél : +33 1 84 79 78 60

Architecte :

DGM

74, rue Rivay
92300 LEVALLOIS
Tél: +33 1 41 38 07 70

BET tout corps d'état :

CET Ingénierie

23 quai Alfred Sisley
92390 VILLENEUVE-LA-GARENNE
Tél : +33 1 46 85 86 87

Economiste :

VPEAS

80 Rue du Faubourg Saint-Denis
75010 PARIS
Tél : +33 1 42 29 70 02

Economiste :

B & C associés

7 rue de la 1er Division Française Libre
94160 SAINT MANDE
Tél: + 33 6 20 85 30 79

BET thermique :


POUGET CONSULTANTS

81 Rue Marcadet
75018 PARIS
Tél : +33 1 42 59 53 64

Paysagiste :


WALD

22 rue de Chabrol
75010 PARIS

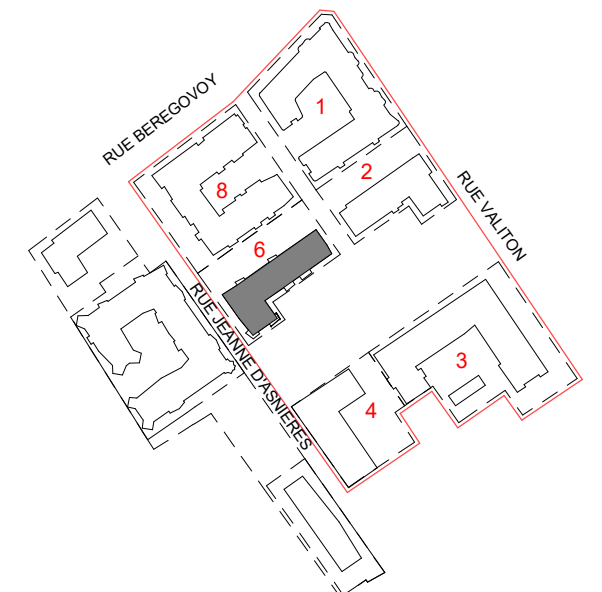

Titre :


LOT 6_Plans de niveaux

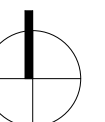

Phase	N° Pièces cerfa	Emetteur	Ind
PC	PCANX	6.0 SNO	

Date :
Avril 2024

Echelle :

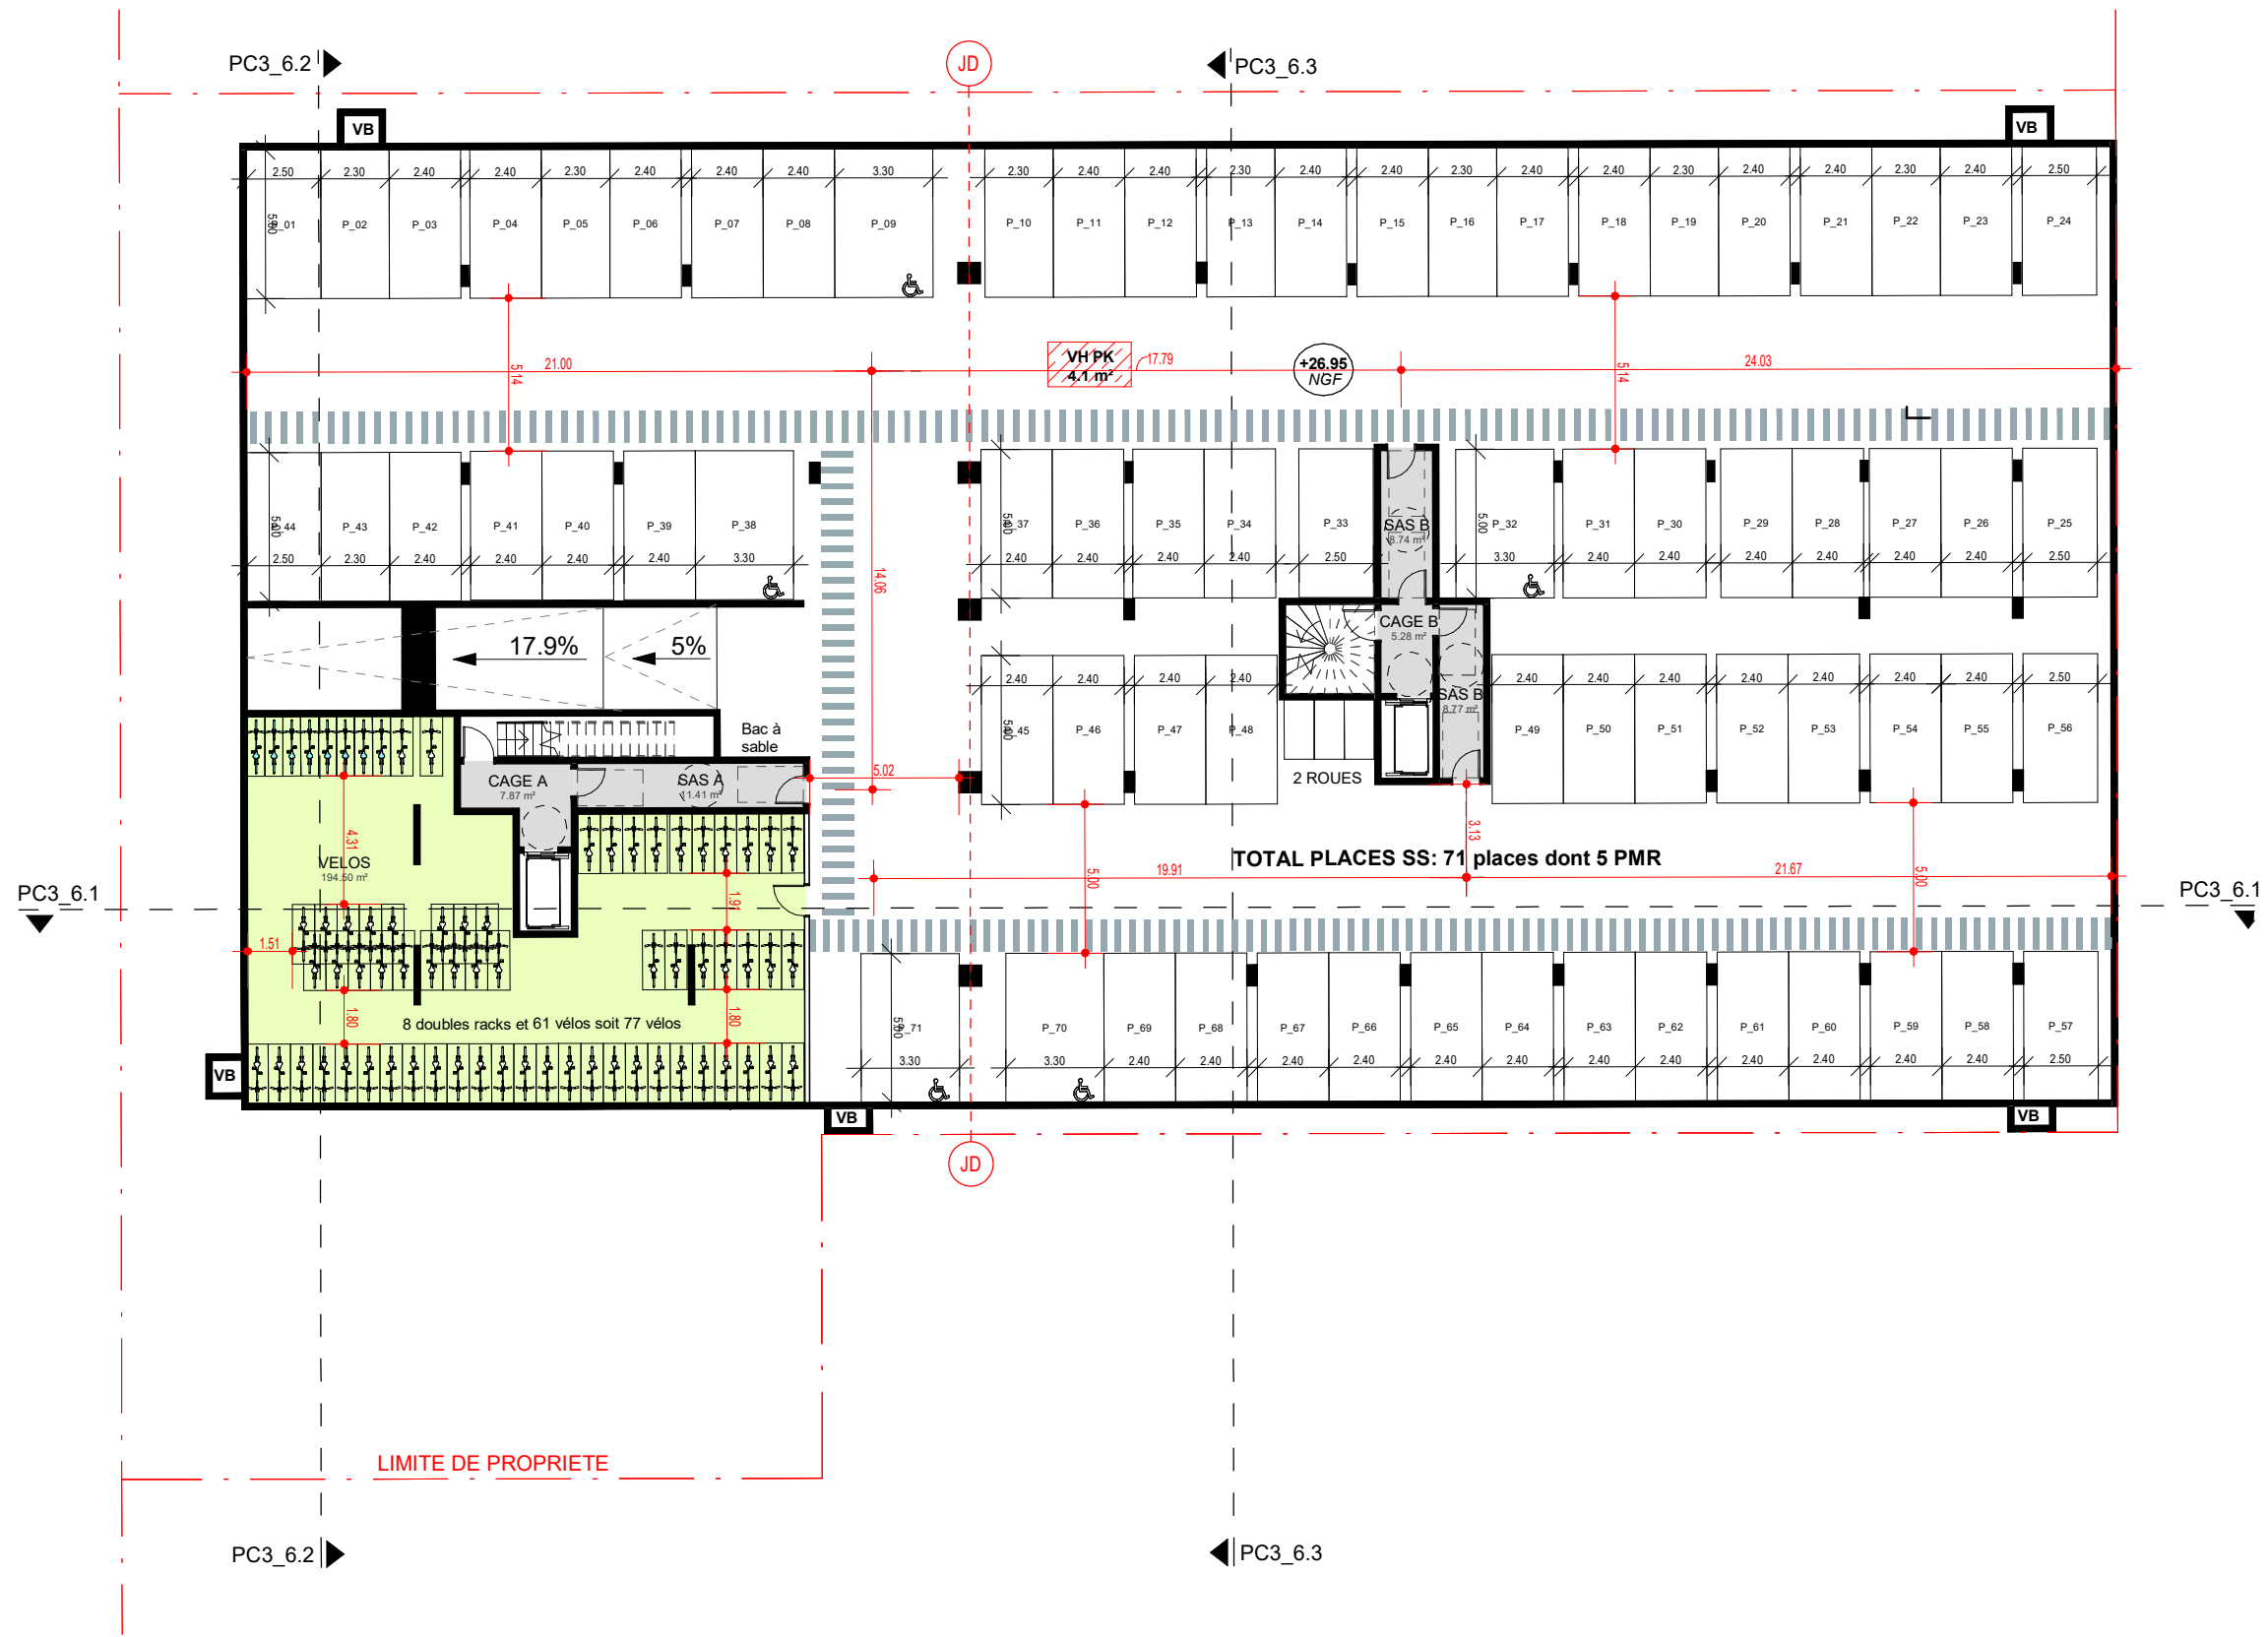

Maitre d'ouvrage

SCCV CLICHY LOGEMENTS

Maitrise d'œuvre

Architecte :
Paysagiste :
Bureau de contrôle :
BET tout corps d'état :
Economiste :
BET thermique :

SNØHETTA Studio Paris
WALD PAYSAGISTE
QUALICONSULT
CET / B & C associés
VPEAS
POUGET CONSULTANTS

CONTRUCTION D'UN ENSEMBLE DE LOGEMENTS COLLECTIFS

LOT 6_PLAN DE NIVEAU SS1

Echelle
1 : 250

Date
Avril 2024


Phase
PC

N°
PCANX_6.1

Emetteur
SNO


Indice

RUE JEANNE D'ASNIERES

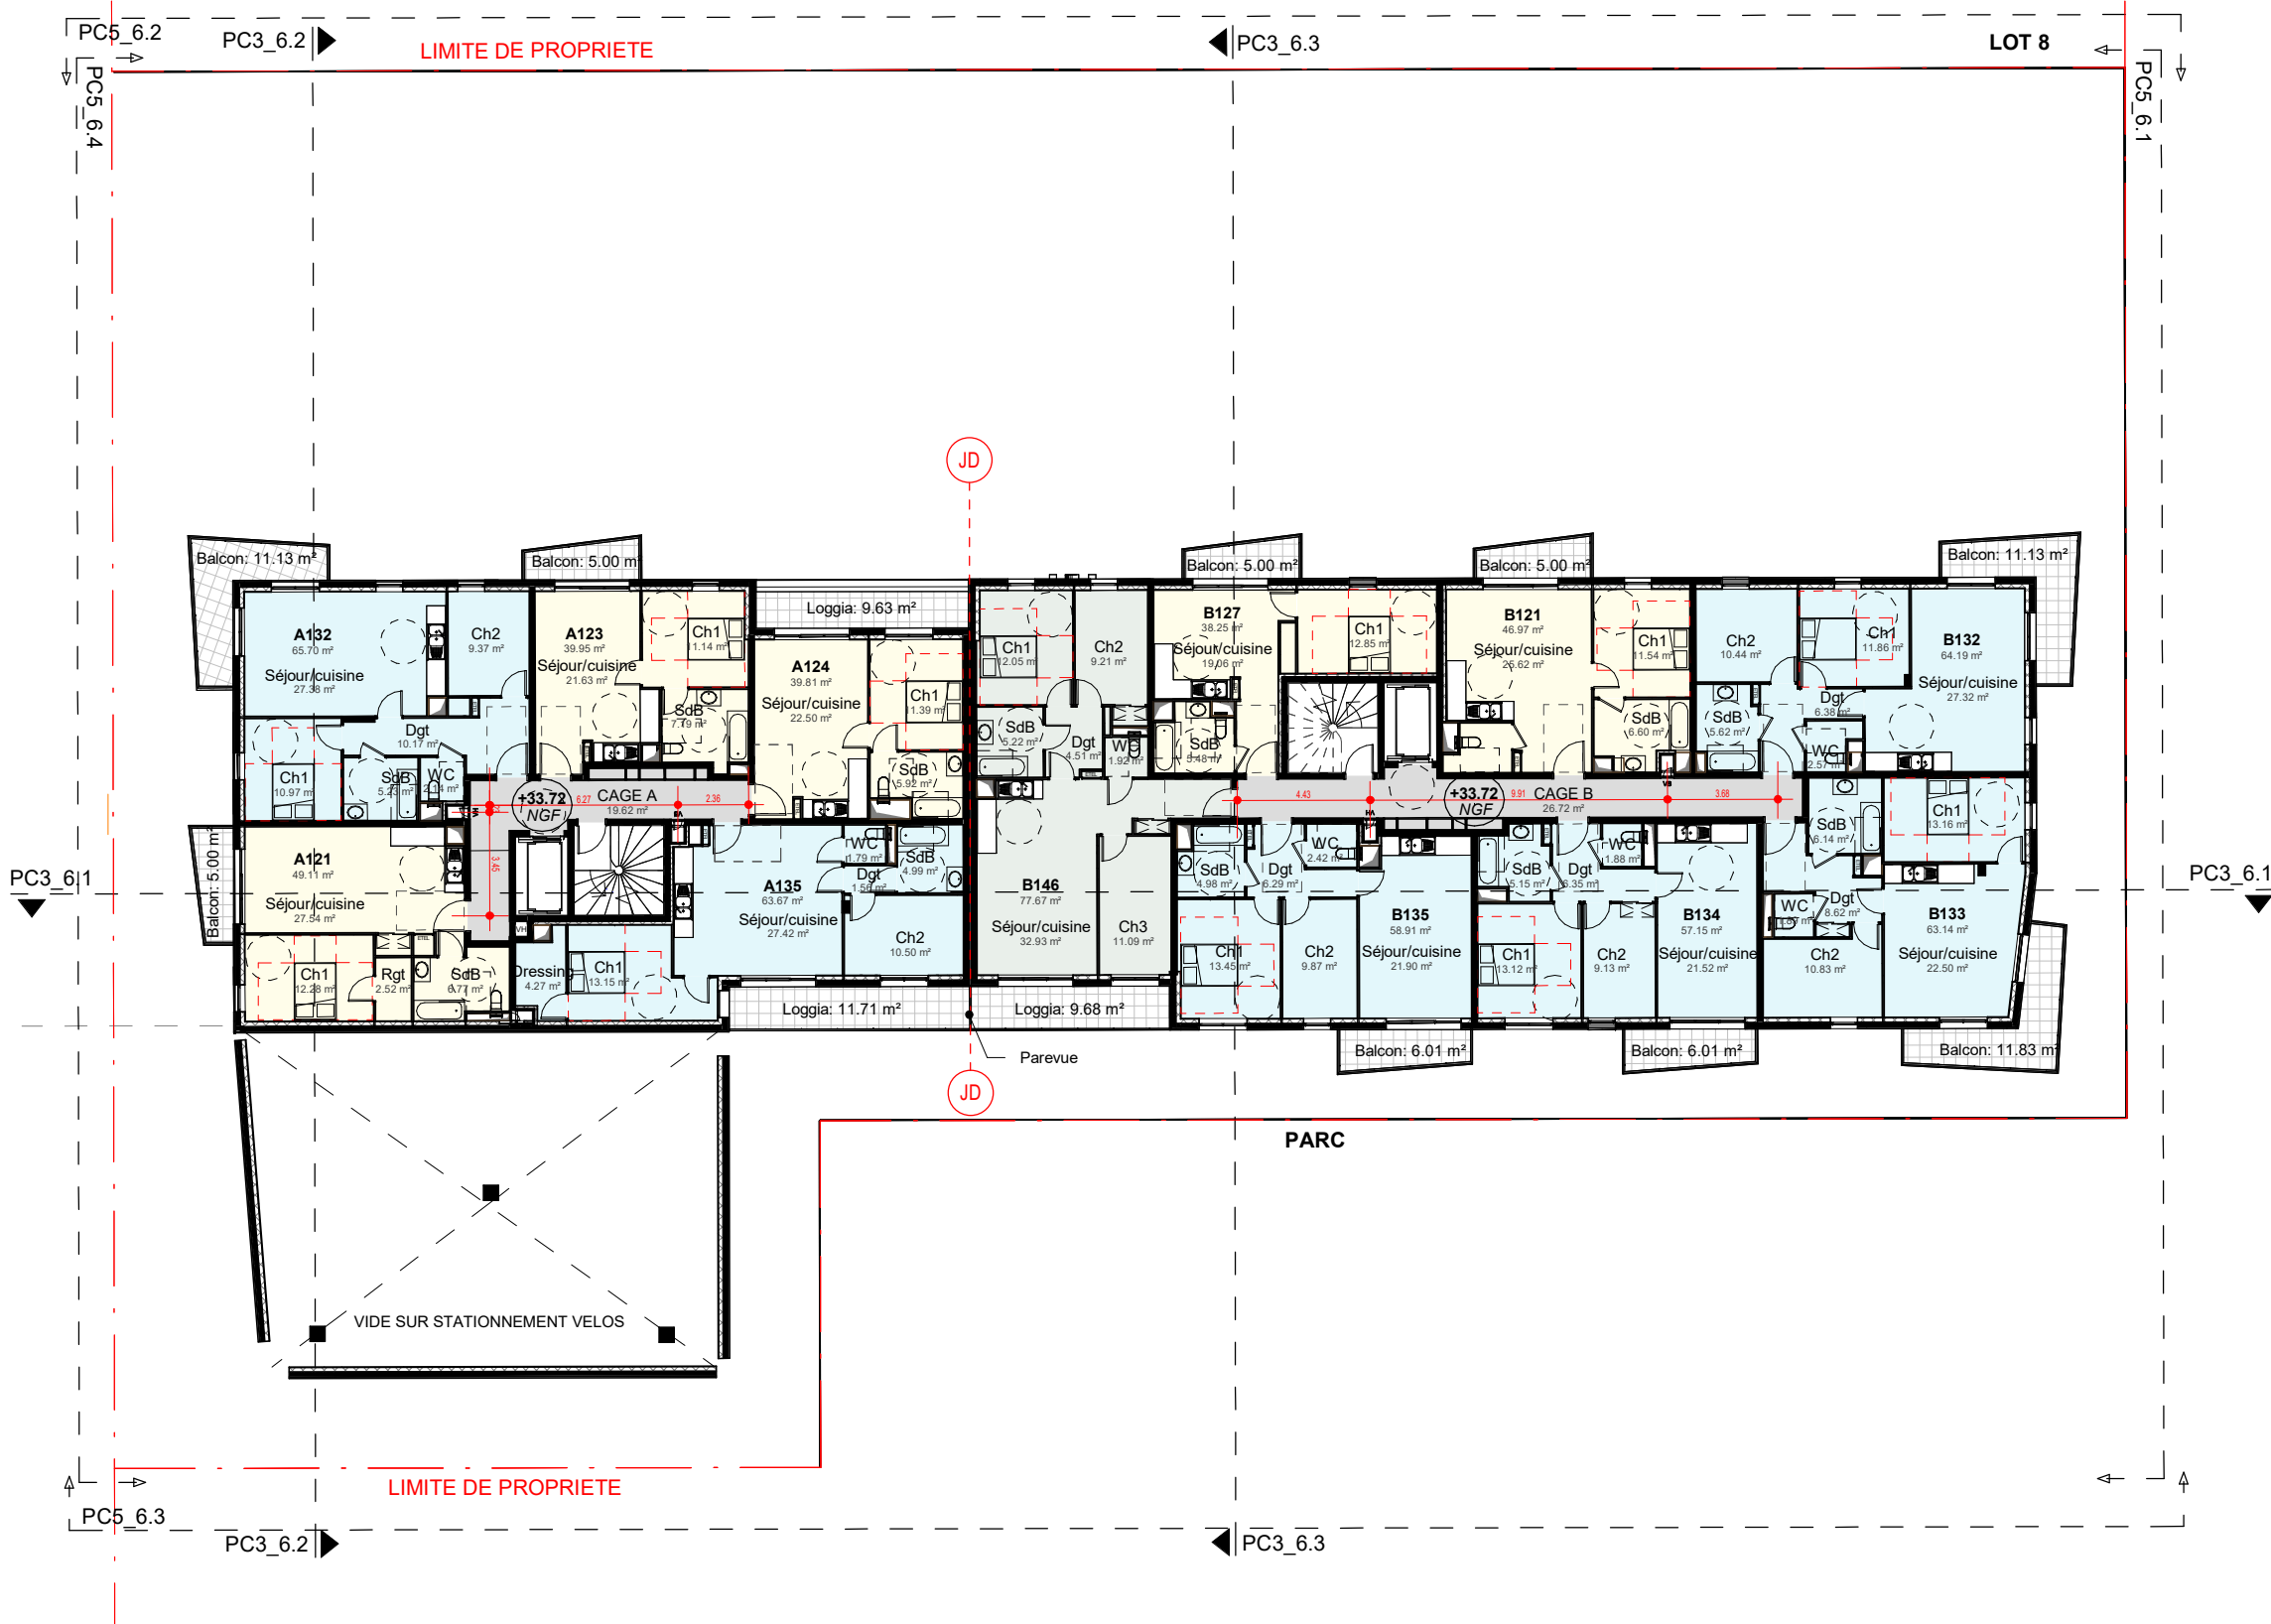


Maitre d'ouvrage		SCCV CLICHY LOGEMENTS	
Maitrise d'œuvre		SNØHETTA Studio Paris WALD PAYSAGISTE QUALICONSLT CET / B & C associés VPEAS POUGET CONSULTANTS	
Architecte : Paysagiste : Bureau de contrôle : BET tout corps d'état : Economiste : BET thermique :			
CONSTRUCTION D'UN ENSEMBLE DE LOGEMENTS COLLECTIFS		LOT 6_PLAN DE NIVEAU R+1	
Echelle 1 : 250	Date Avril 2024	Phase PC	
N° PCANX_6.3		Emetteur SNO	
		Indice	

RUE JEANNE D'ASNIERES

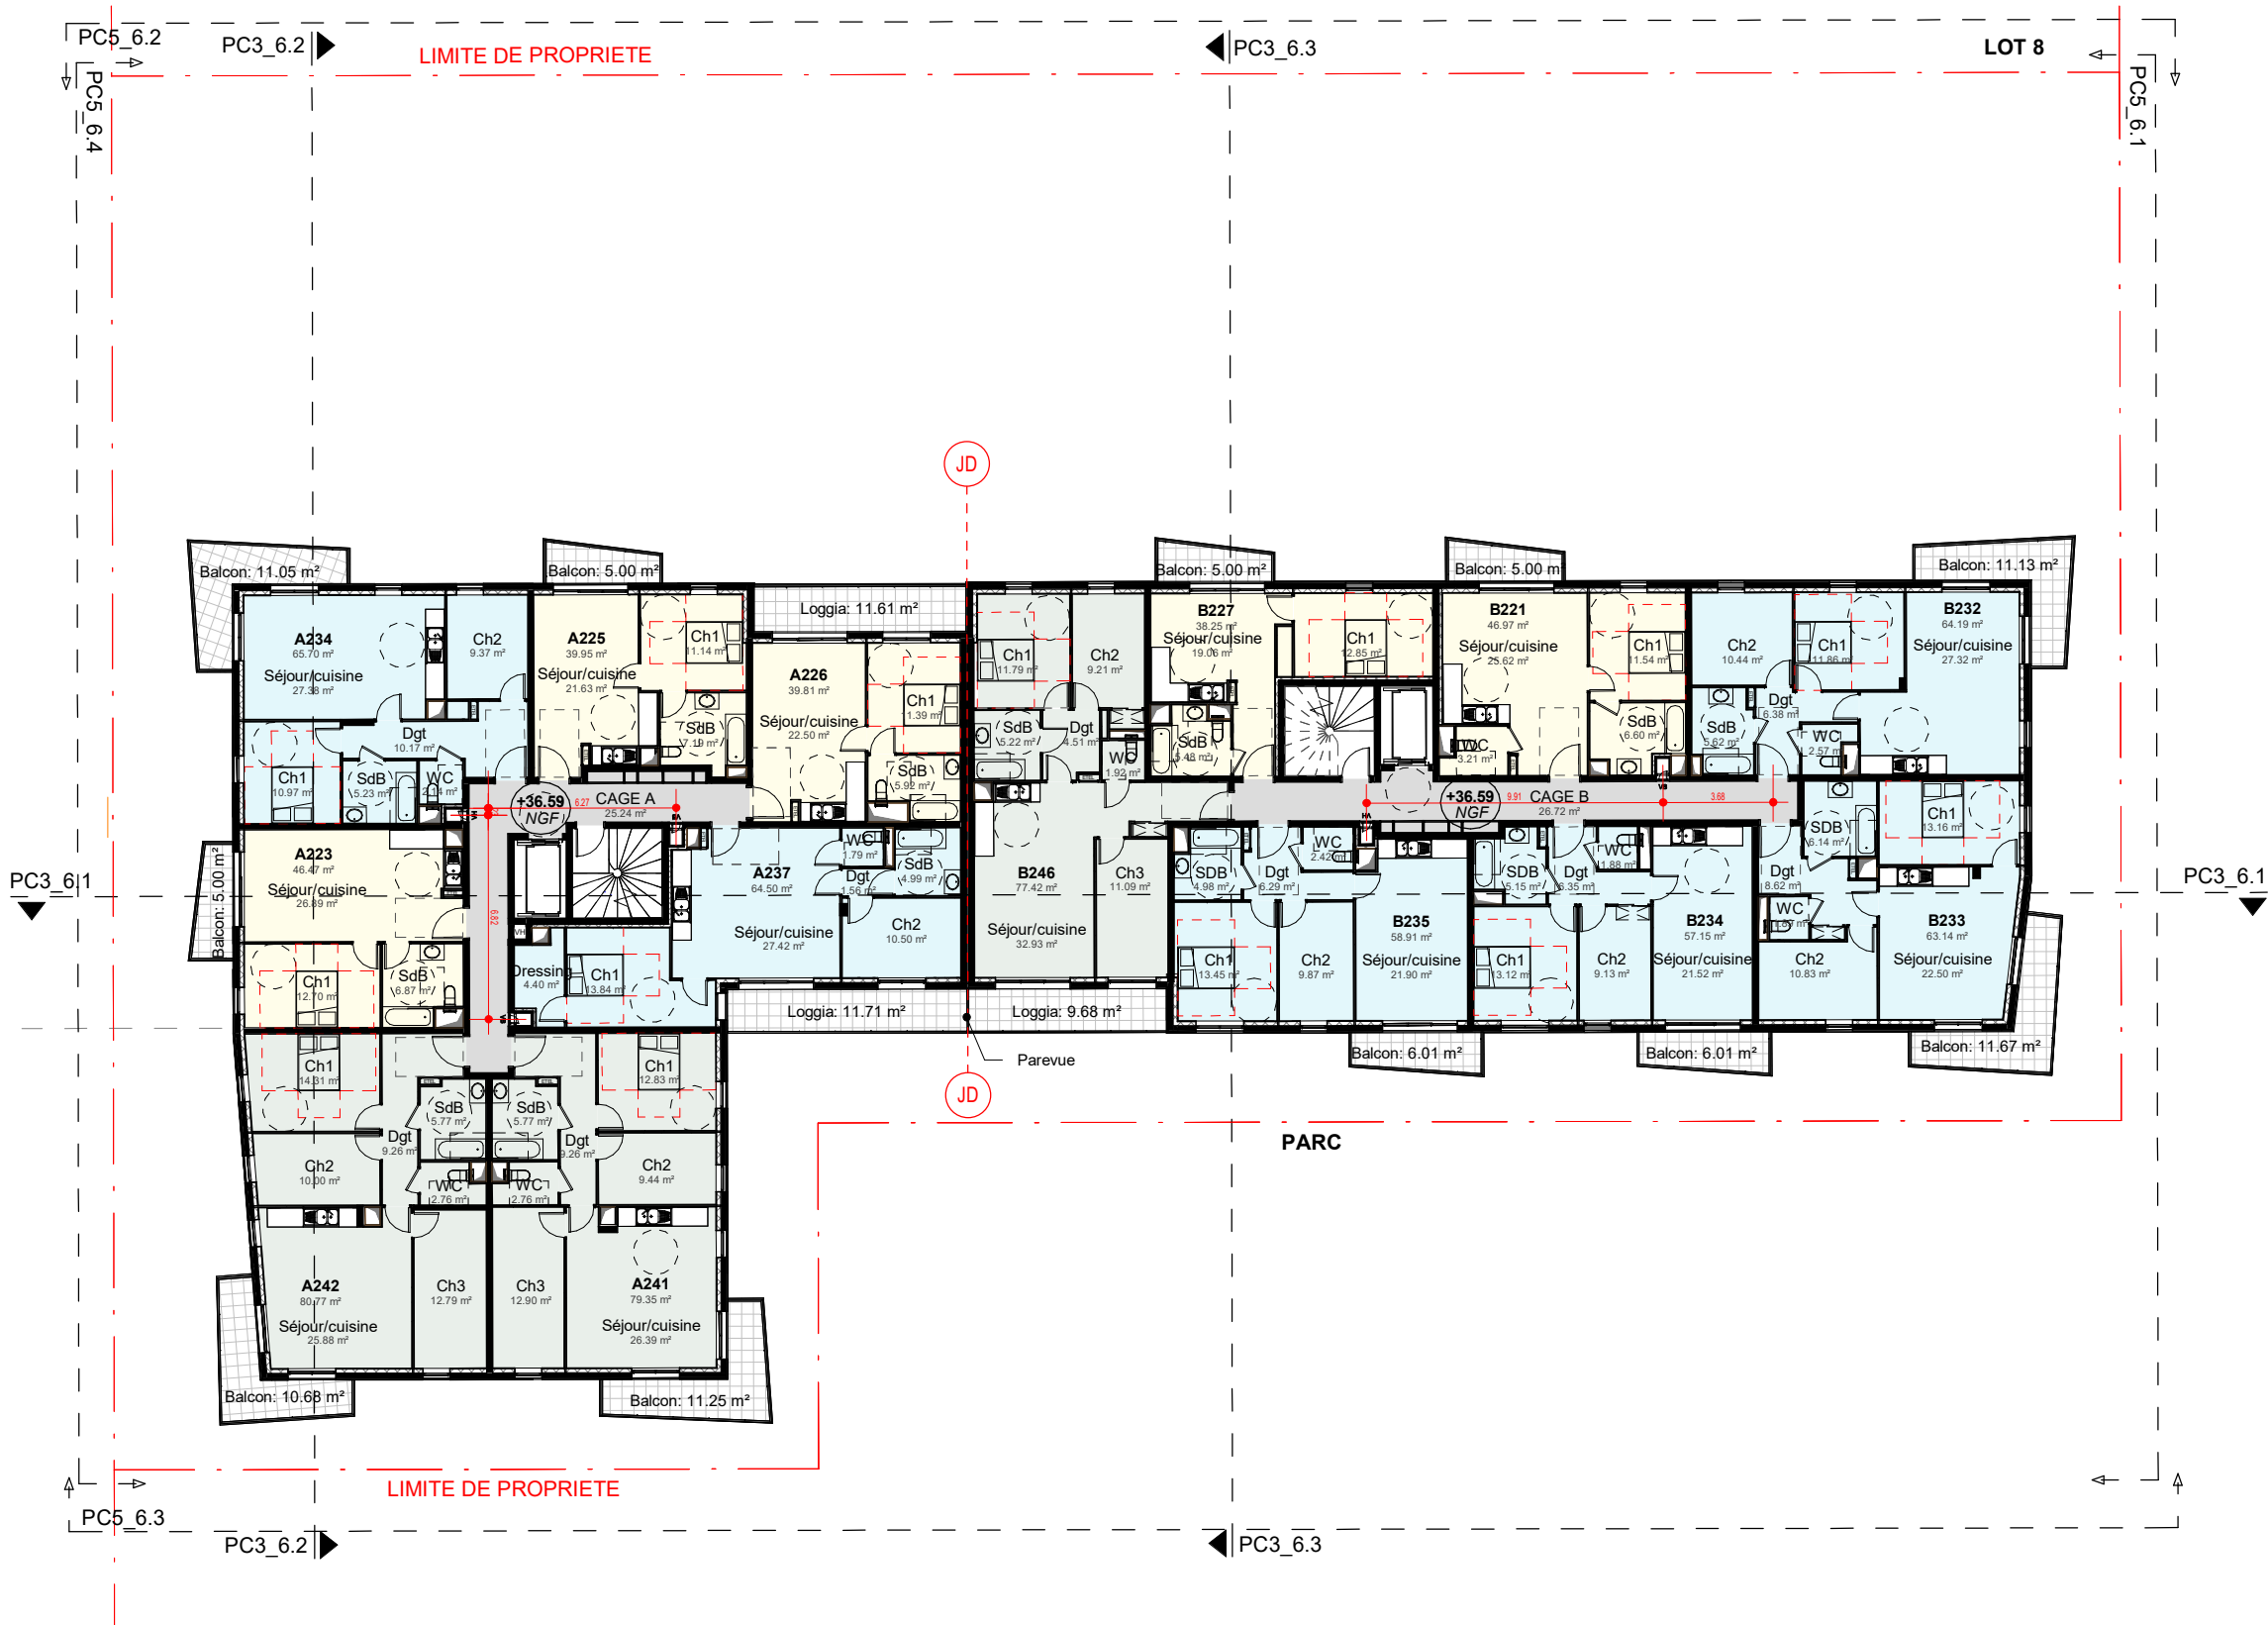


Maitre d'ouvrage		SCCV CLICHY LOGEMENTS	
Maitrise d'œuvre		SNØHETTA Studio Paris WALD PAYSAGISTE QUALICONSLT CET / B & C associés VPEAS POUGET CONSULTANTS	
Architecte : Paysagiste : Bureau de contrôle : BET tout corps d'état : Economiste : BET thermique :			
CONSTRUCTION D'UN ENSEMBLE DE LOGEMENTS COLLECTIFS		LOT 6_PLAN DE NIVEAU R+2	
Echelle 1 : 250	Date Avril 2024	Phase PC	
N° PCANX_6.4		Emetteur SNO	
		Indice	

RUE JEANNE D'ASNIERES

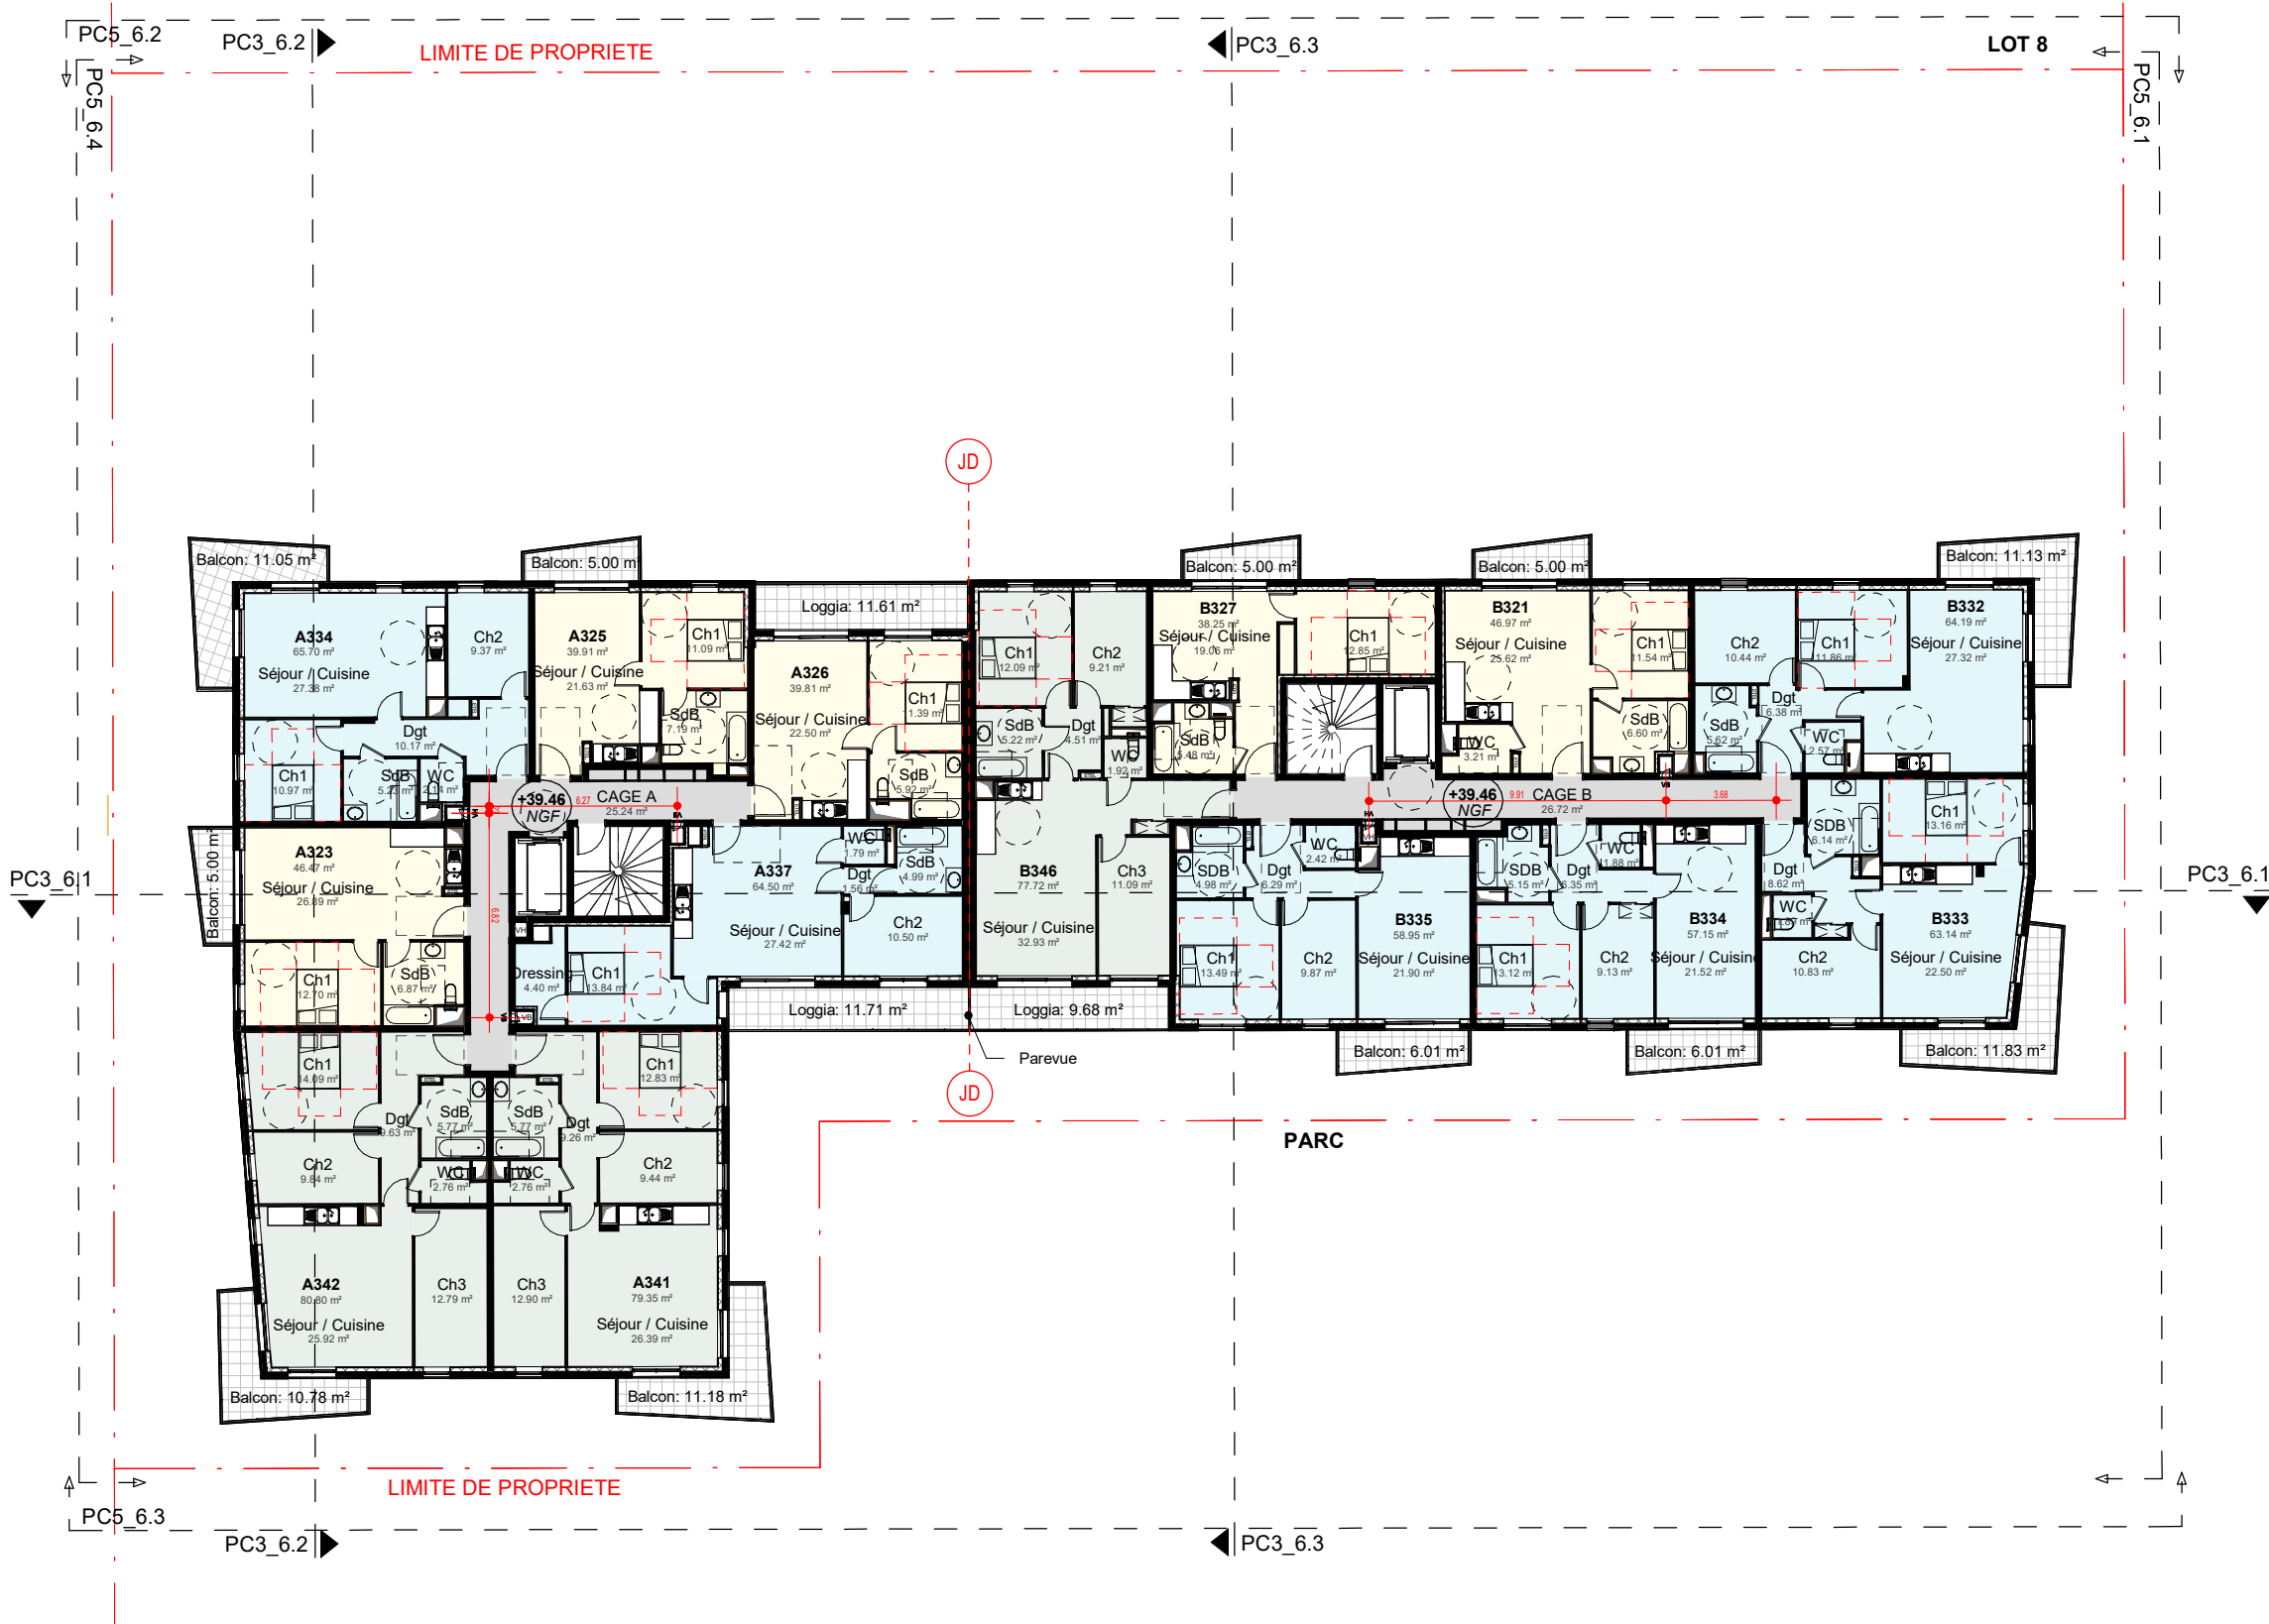


Maitre d'ouvrage		SCCV CLICHY LOGEMENTS	
Maitrise d'œuvre		SNØHETTA Studio Paris WALD PAYSAGISTE QUALICONSLT CET / B & C associés VPEAS POUGET CONSULTANTS	
Architecte : Paysagiste : Bureau de contrôle : BET tout corps d'état : Economiste : BET thermique :			
CONSTRUCTION D'UN ENSEMBLE DE LOGEMENTS COLLECTIFS		LOT 6_PLAN DE NIVEAU R+3	
Echelle 1 : 250	Date Avril 2024	Phase PC	
N° PCANX_6.5		Emetteur SNO	
		Indice	

RUE JEANNE D'ASNIERES

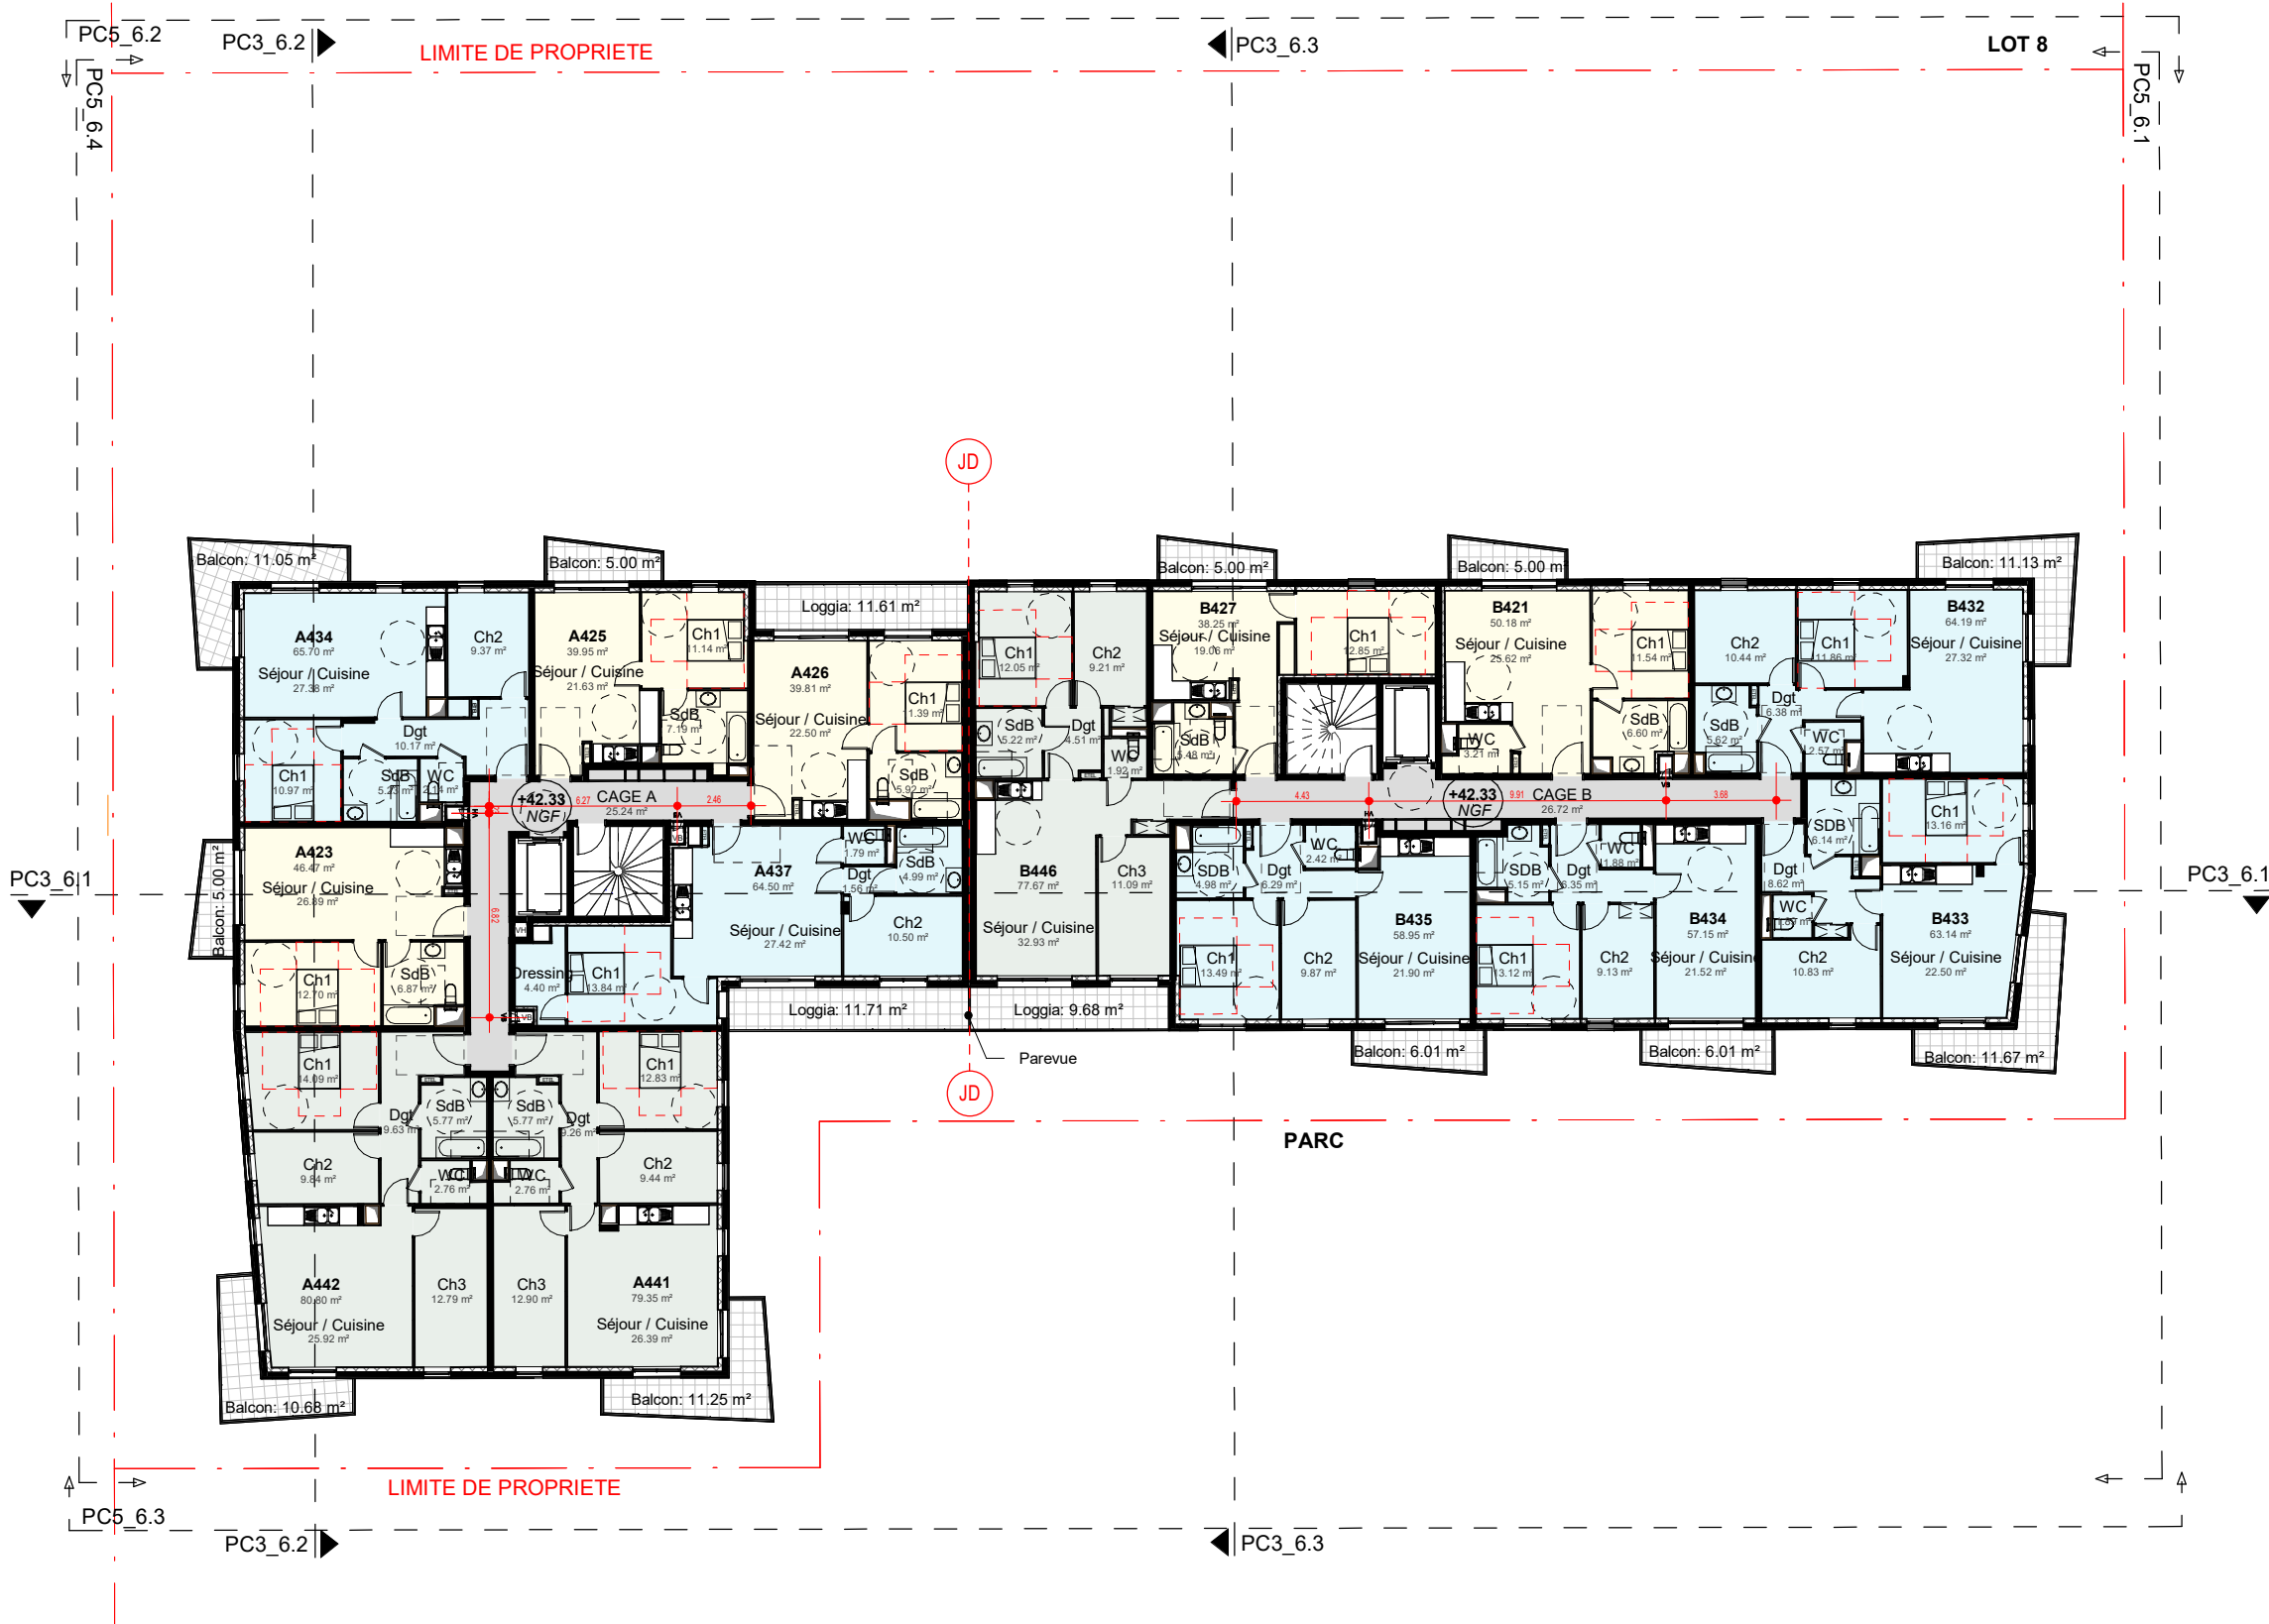


Maitre d'ouvrage		SCCV CLICHY LOGEMENTS	
Maitrise d'œuvre		SNØHETTA Studio Paris WALD PAYSAGISTE QUALICONSLT CET / B & C associés VPEAS POUGET CONSULTANTS	
Architecte : Paysagiste : Bureau de contrôle : BET tout corps d'état : Economiste : BET thermique :			
CONSTRUCTION D'UN ENSEMBLE DE LOGEMENTS COLLECTIFS		LOT 6_PLAN DE NIVEAU R+4	
Echelle 1 : 250	Date Avril 2024	Phase PC	
N° PCANX_6.6		Emetteur SNO	
		Indice	

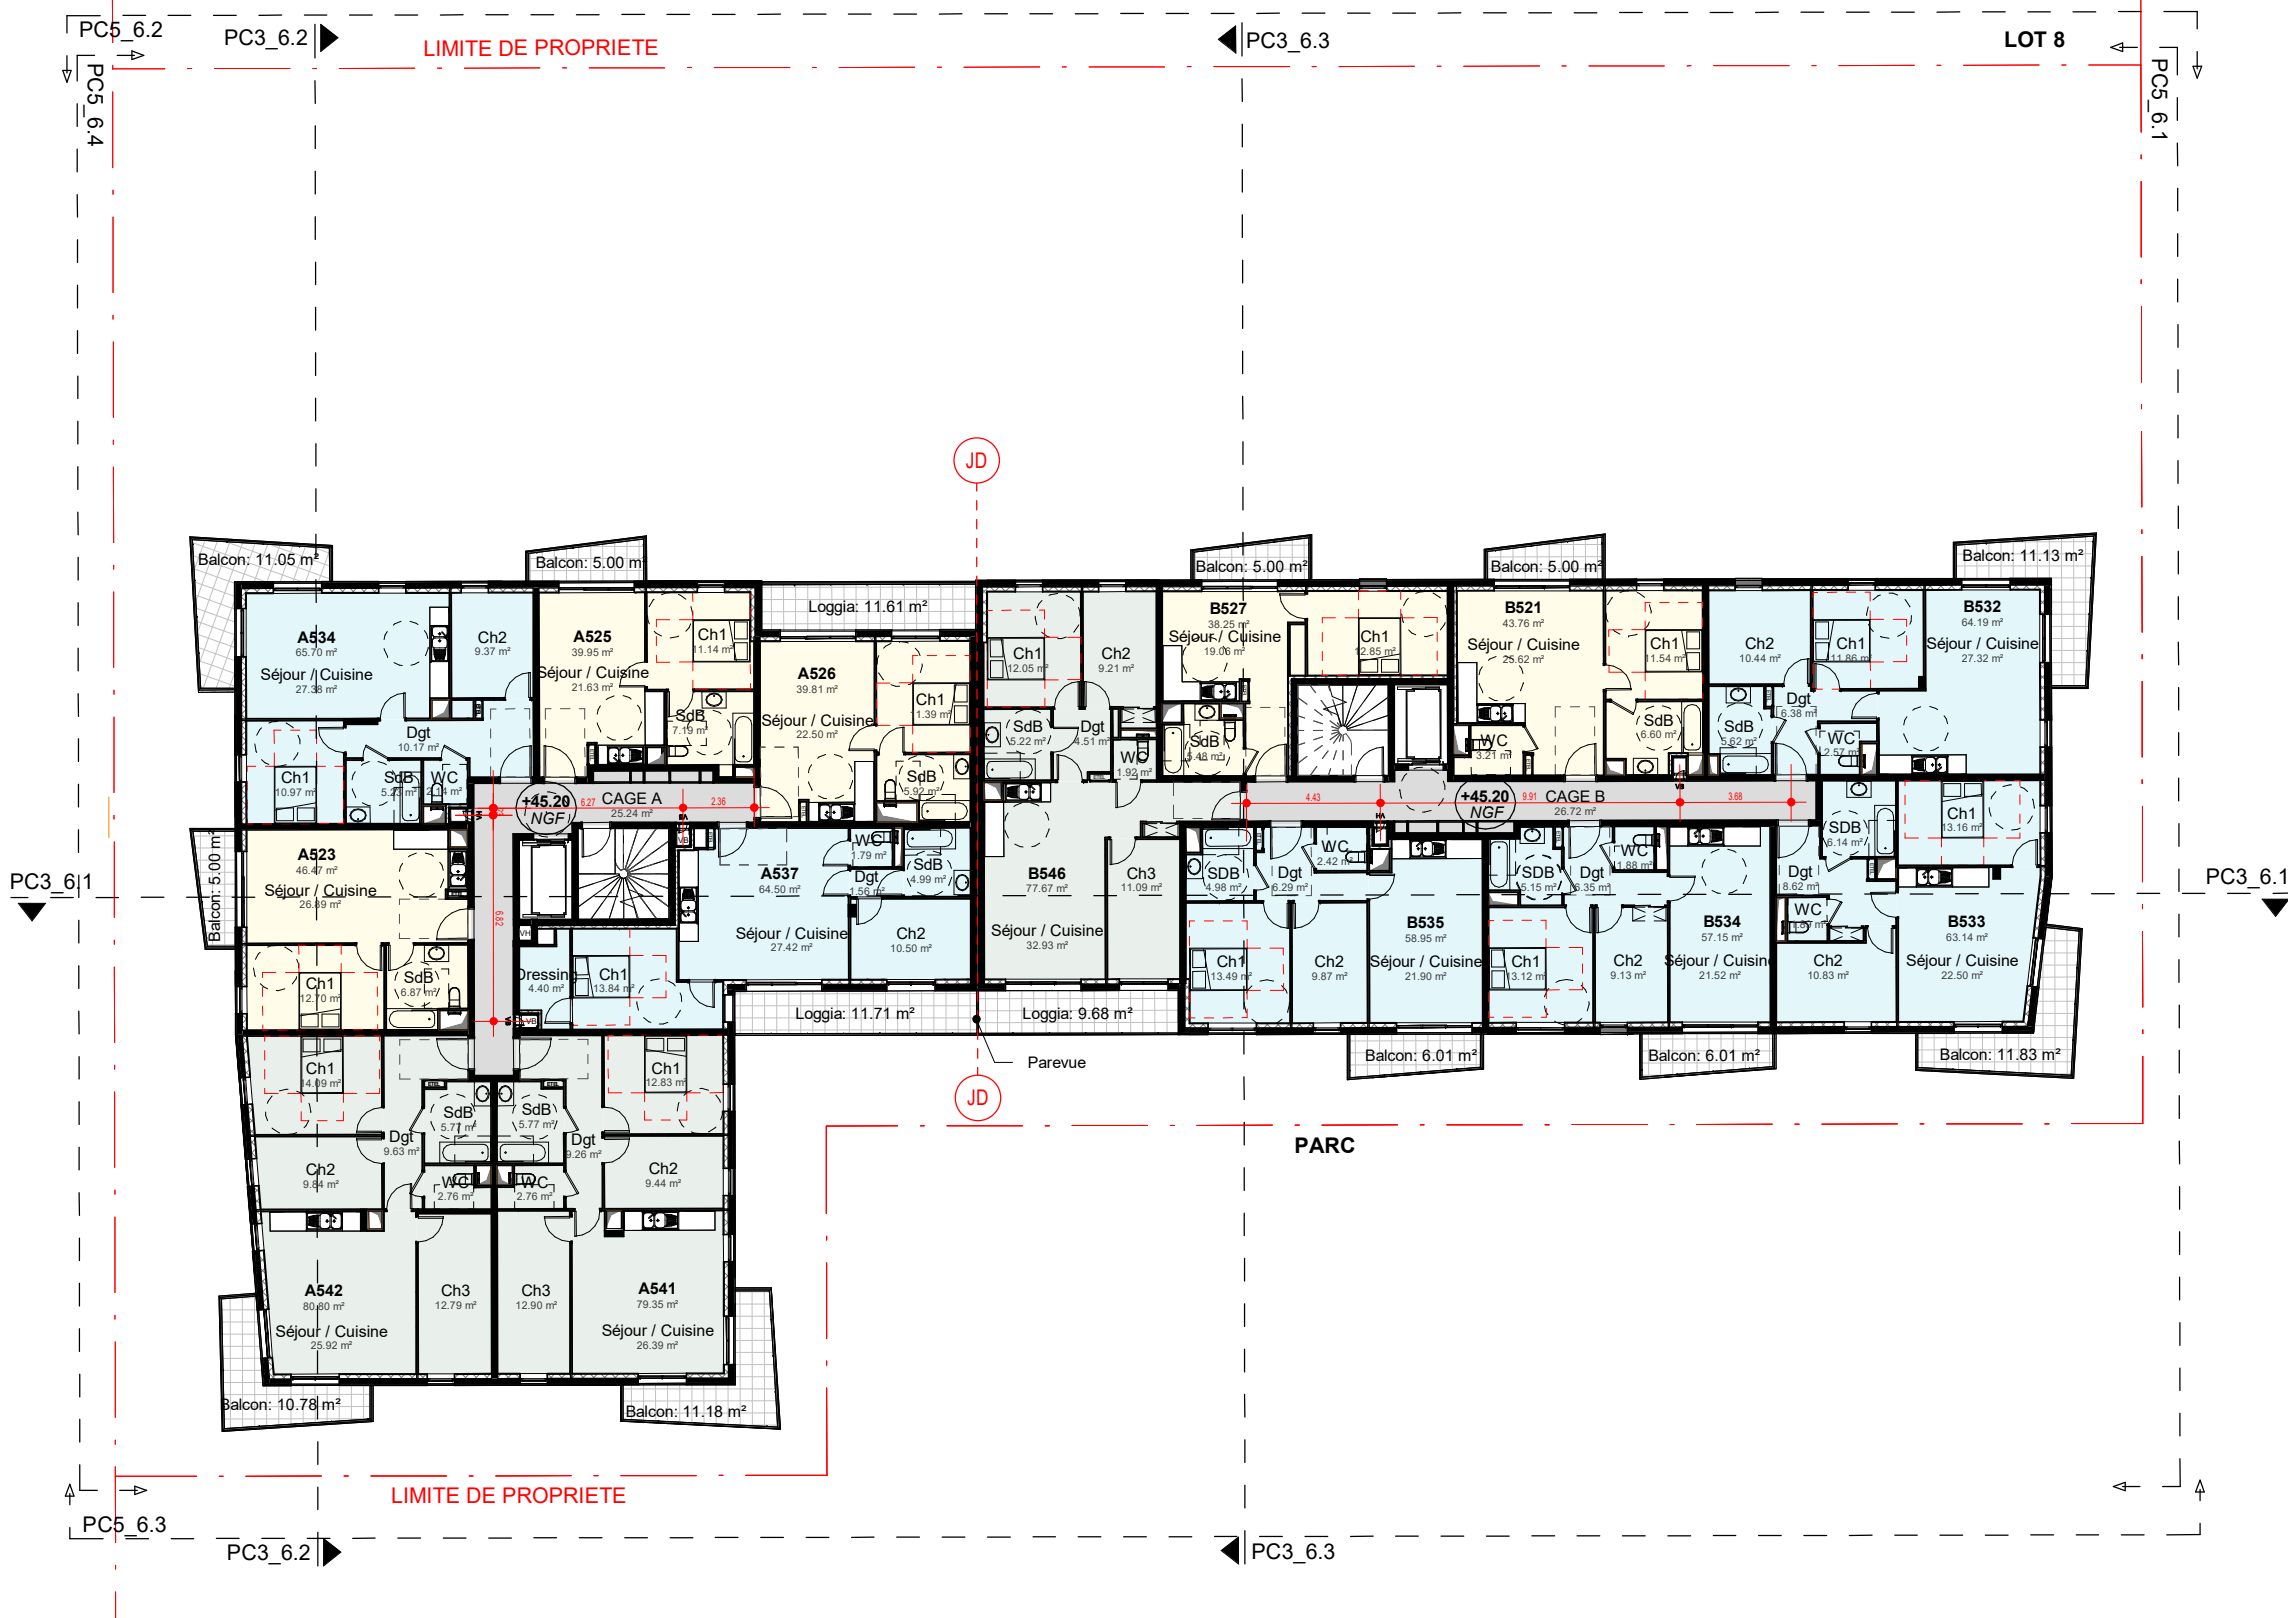


RUE JEANNE D'ASNIERES

Maitre d'ouvrage		SCCV CLICHY LOGEMENTS	
Maitrise d'œuvre		SNØHETTA Studio Paris WALD PAYSAGISTE QUALICONSULT CET / B & C associés VPEAS POUGET CONSULTANTS	
Architecte : Paysagiste : Bureau de contrôle : BET tout corps d'état : Economiste : BET thermique :			
CONSTRUCTION D'UN ENSEMBLE DE LOGEMENTS COLLECTIFS		LOT 6_PLAN DE NIVEAU R+5	
Echelle 1 : 250	Date Avril 2024	Phase PC	
N° PCANX_6.7		Emetteur SNO	
		Indice	

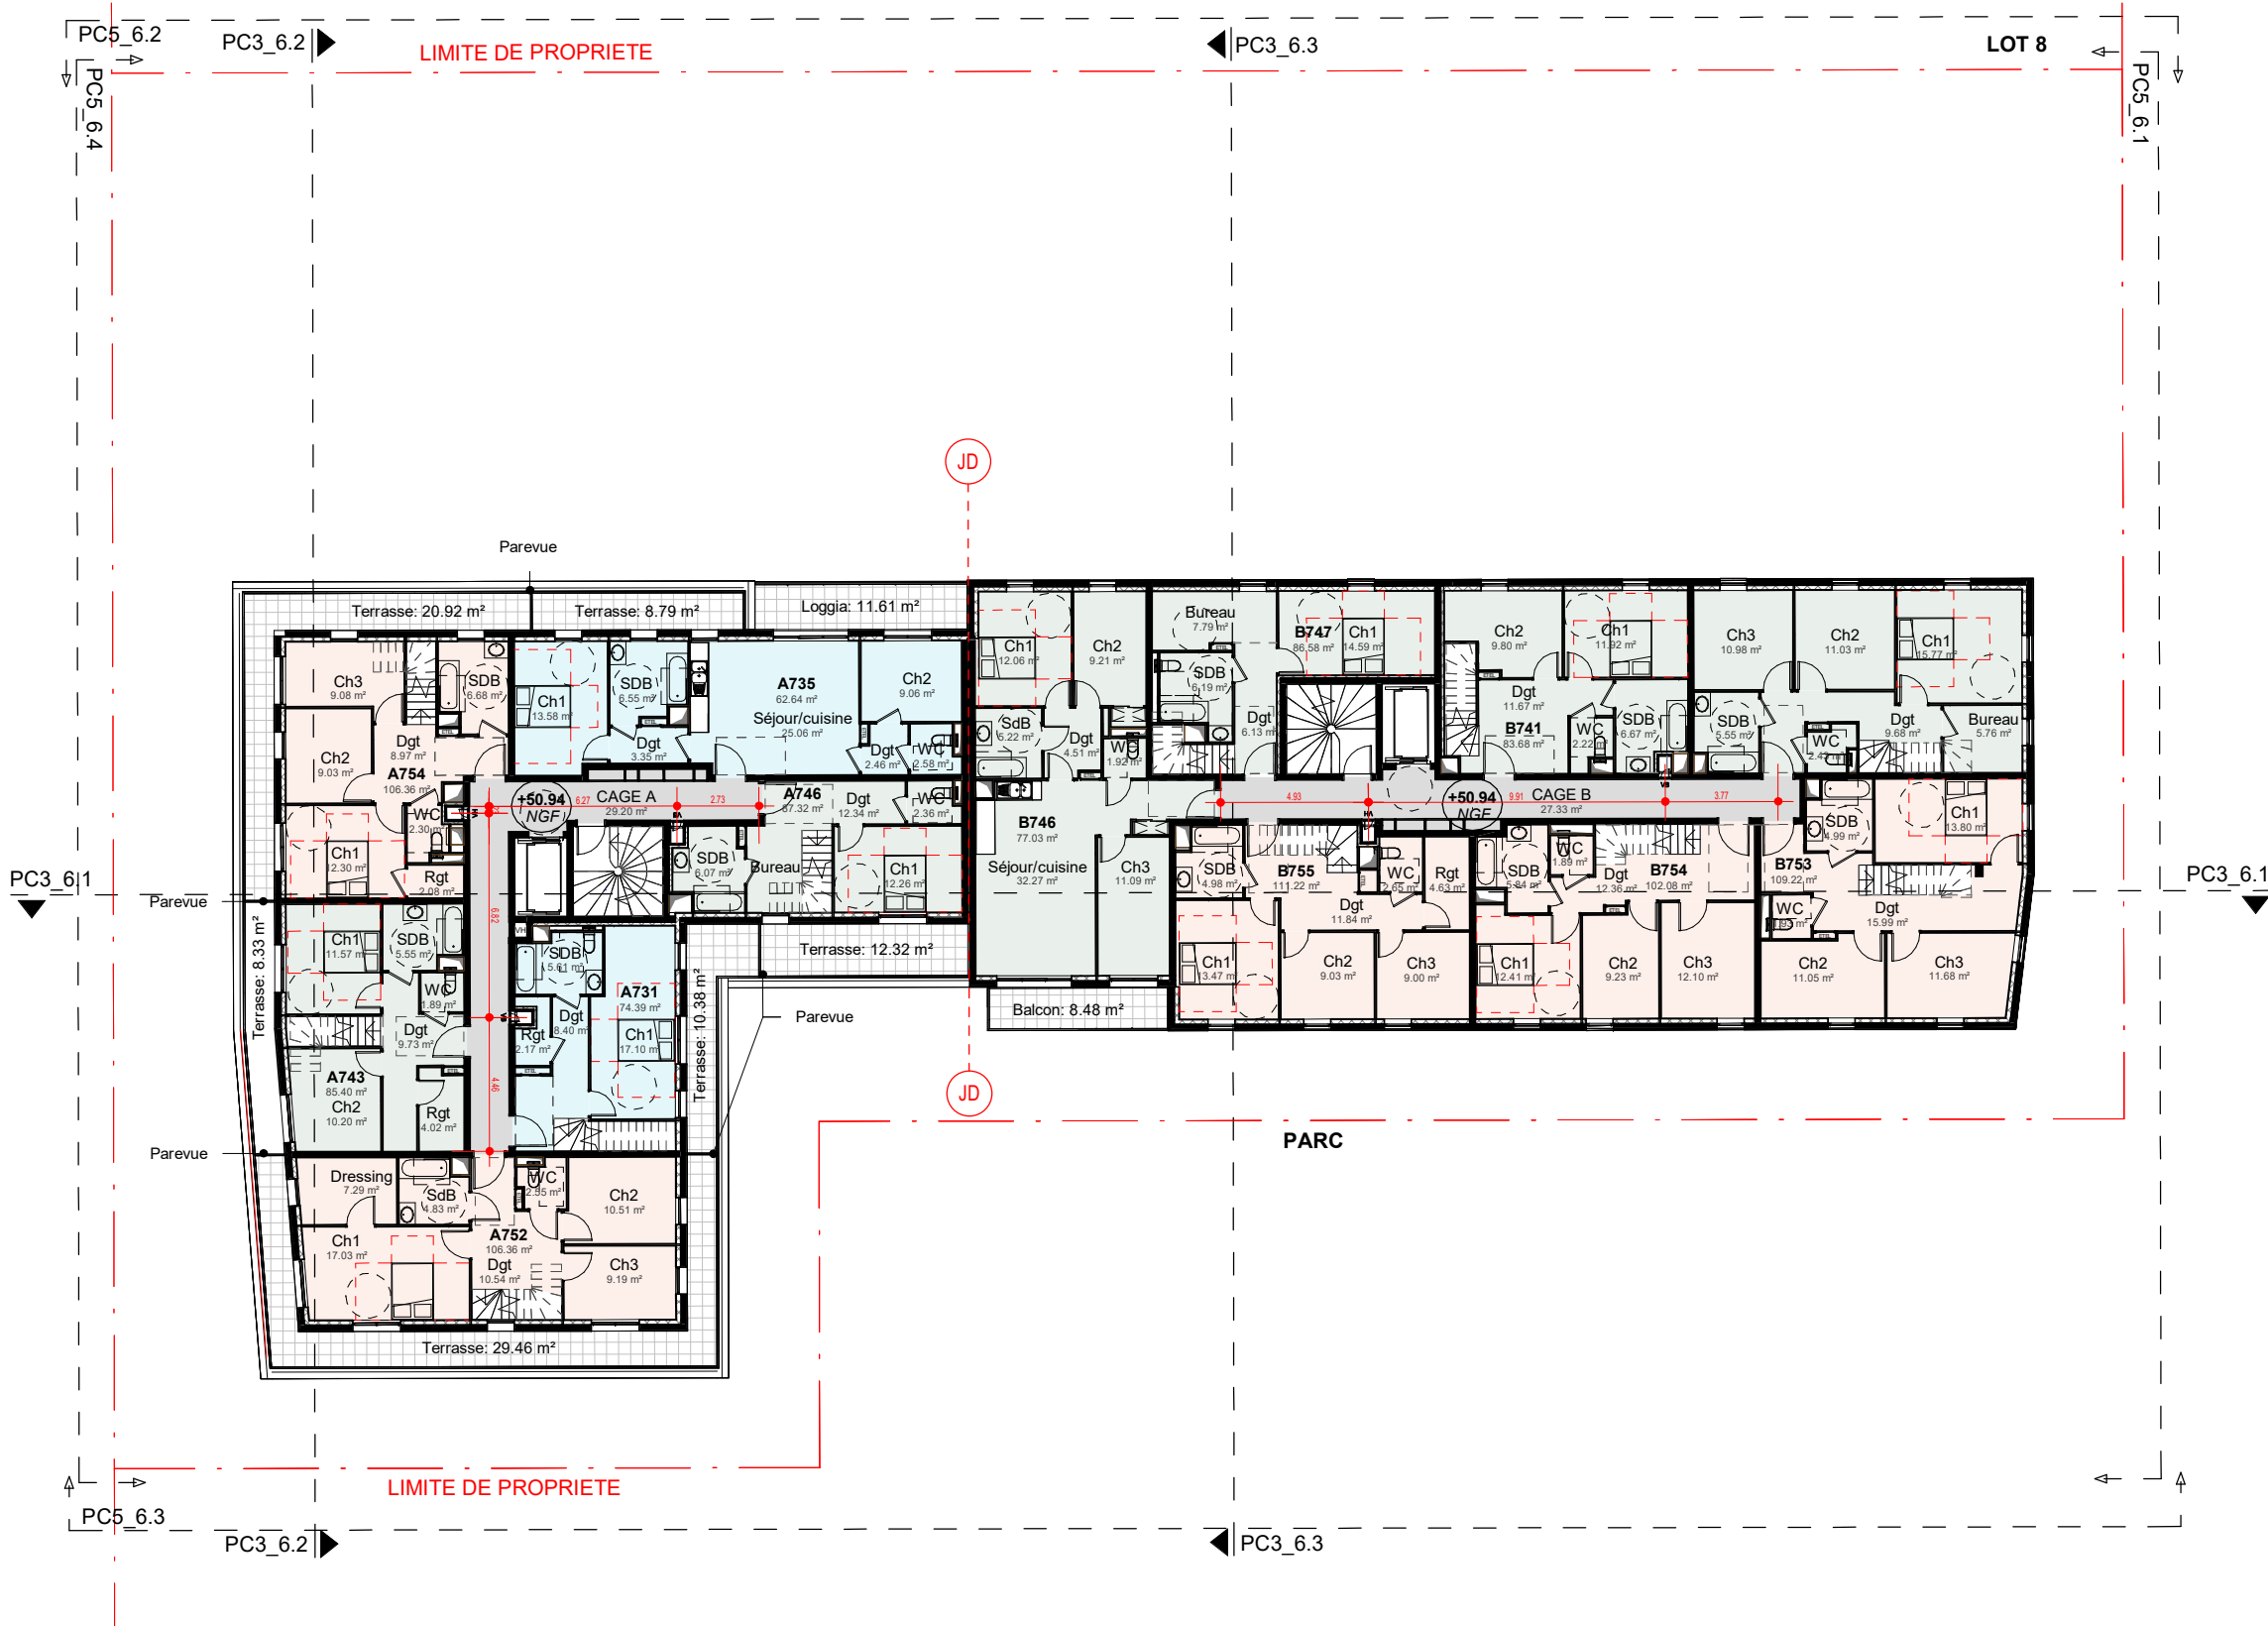


Maitre d'ouvrage		SCCV CLICHY LOGEMENTS	
Maitrise d'œuvre		SNØHETTA Studio Paris WALD PAYSAGISTE QUALICONSLT CET / B & C associés VPEAS POUGET CONSULTANTS	
Architecte : Paysagiste : Bureau de contrôle : BET tout corps d'état : Economiste : BET thermique :			
CONSTRUCTION D'UN ENSEMBLE DE LOGEMENTS COLLECTIFS		LOT 6_PLAN DE NIVEAU R+7	
Echelle 1 : 250	Date Avril 2024	Phase PC	
N° PCANX_6.9		Emetteur SNO	
		Indice	

RUE JEANNE D'ASNIERES

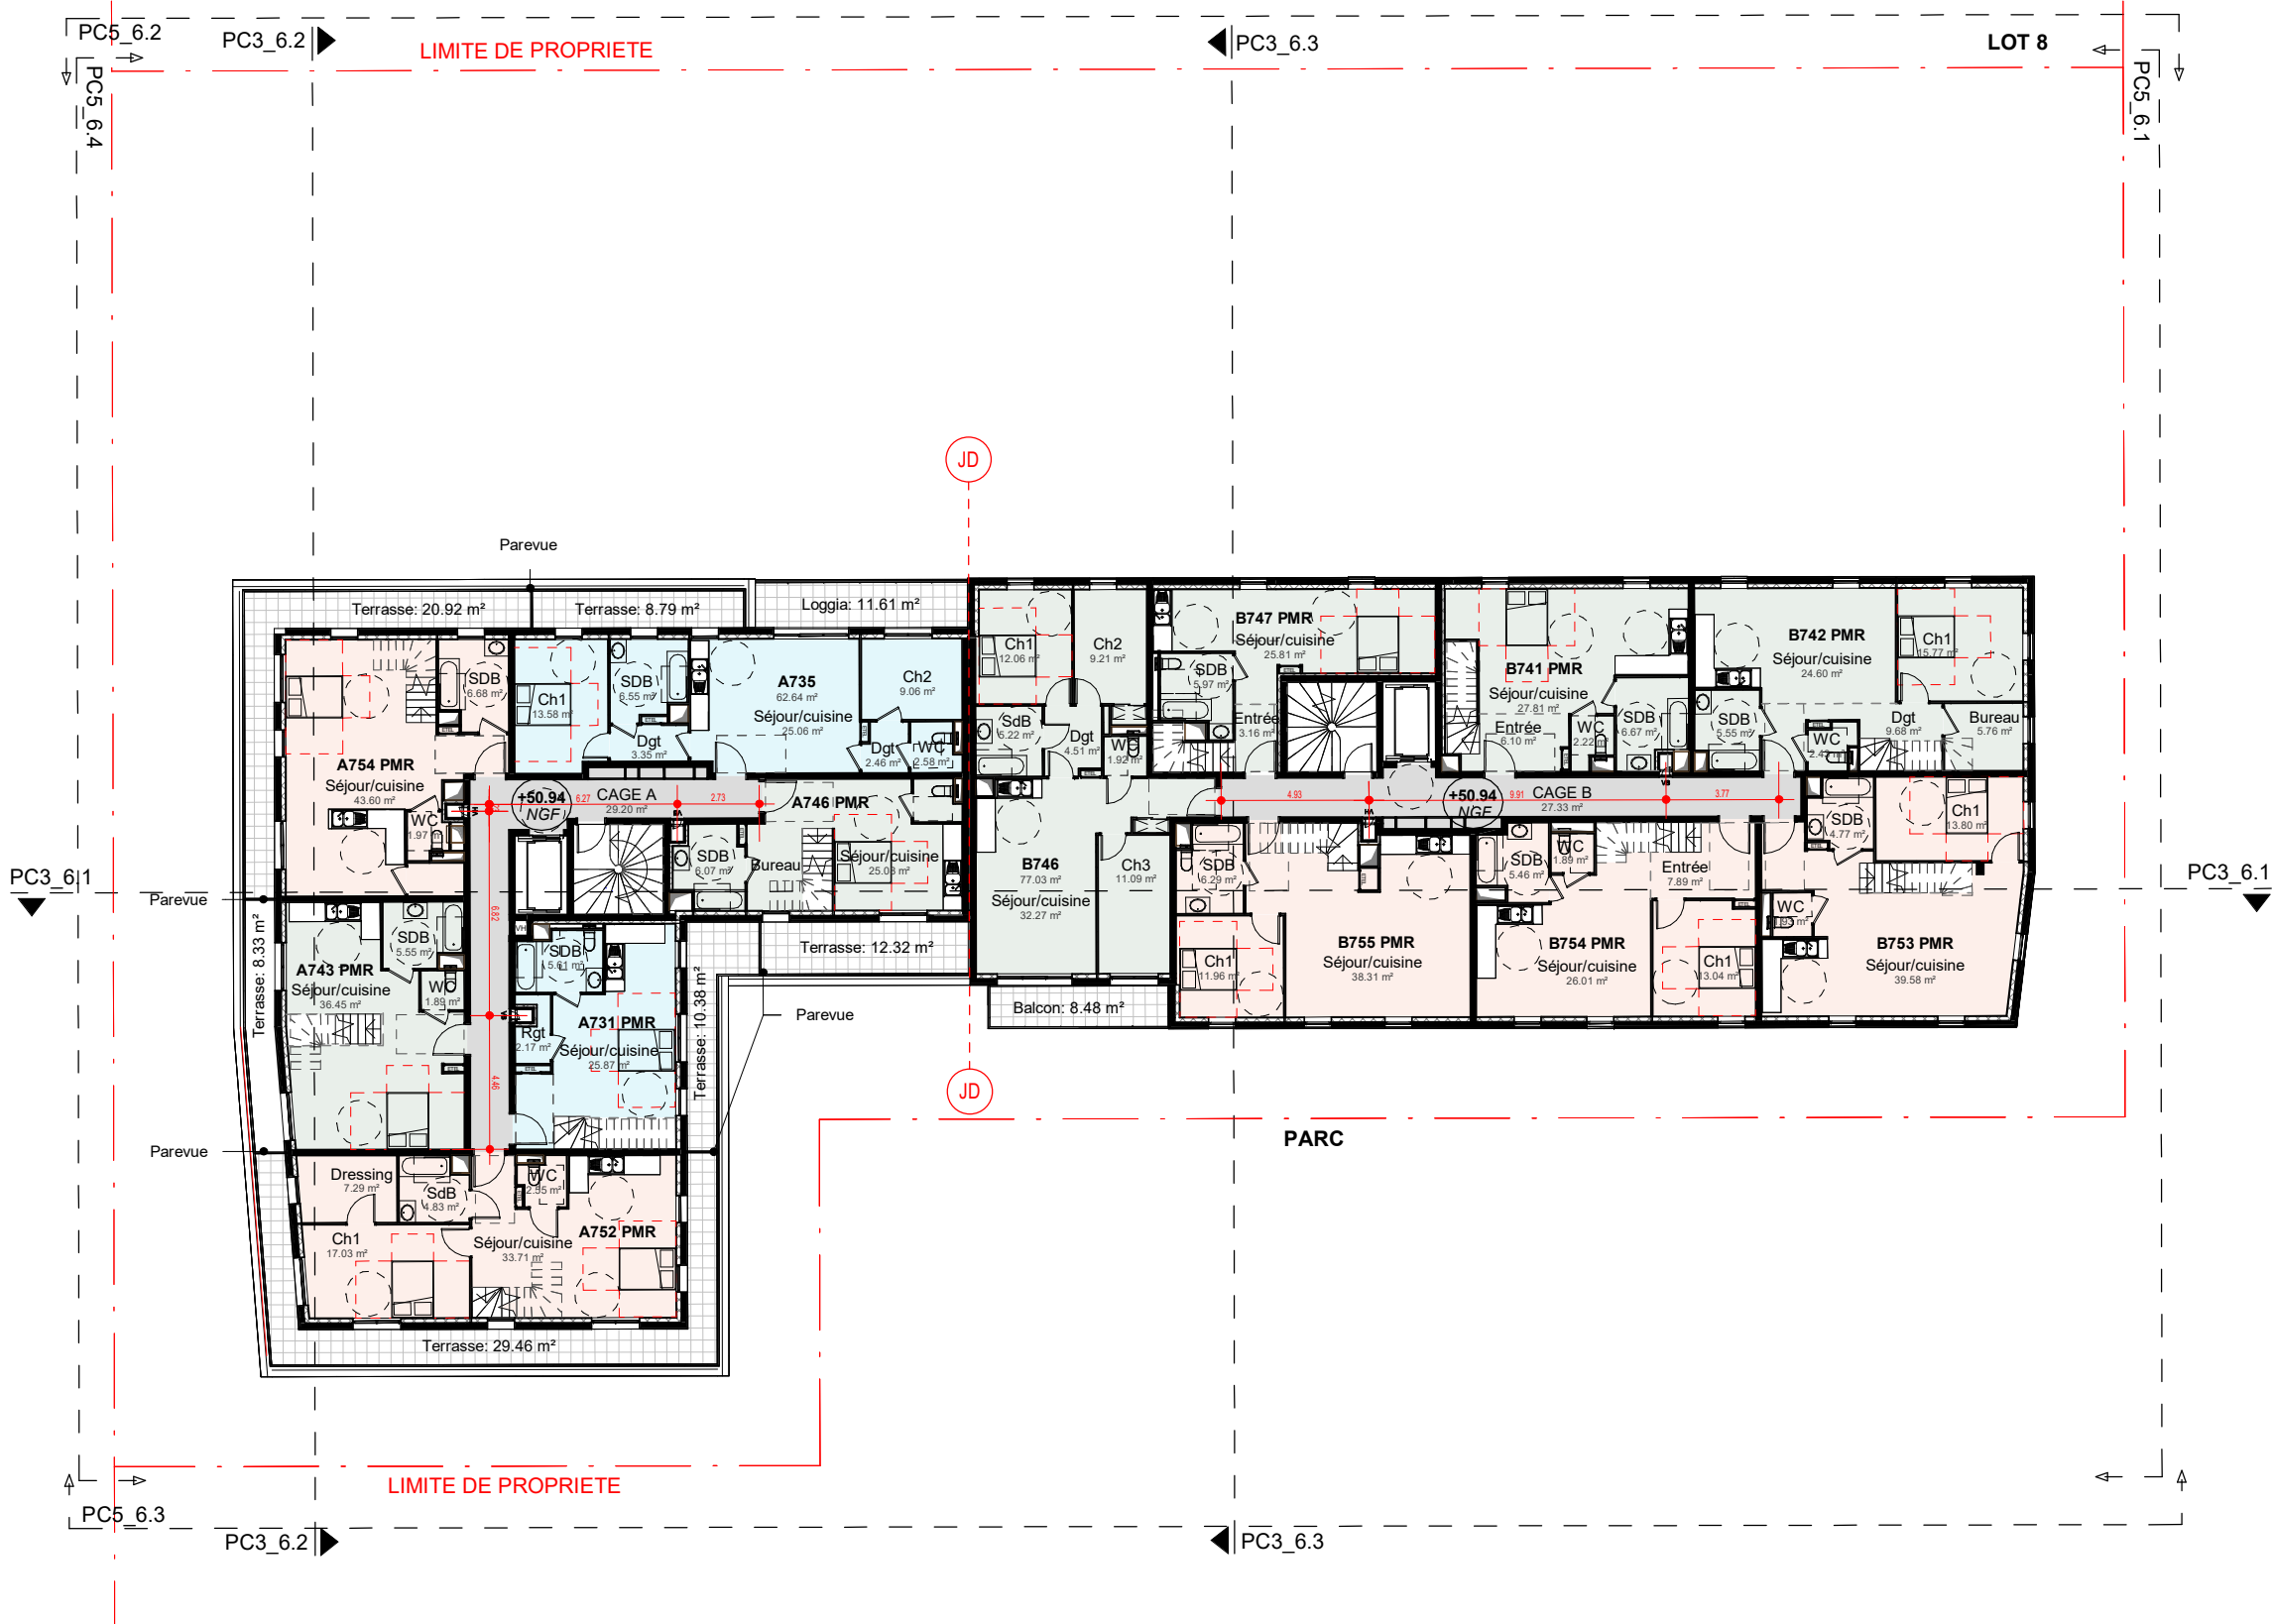

Maitre d'ouvrage	
SCCV CLICHY LOGEMENTS	
Maitrise d'œuvre	
Architecte : SNØHETTA Studio Paris Paysagiste : WALD PAYSAGISTE Bureau de contrôle : QUALICONSLT BET tout corps d'état : CET / B & C associés Economiste : VPEAS BET thermique : POUGET CONSULTANTS	
CONTRUCTION D'UN ENSEMBLE DE LOGEMENTS COLLECTIFS	LOT 6_PLAN DE NIVEAU R+7 PMR
Echelle 1 : 250	Date Avril 2024
Phase PC	
N° PCANX_6.10	
Emetteur SNO	
Indice	

RUE JEANNE D'ASNIERES

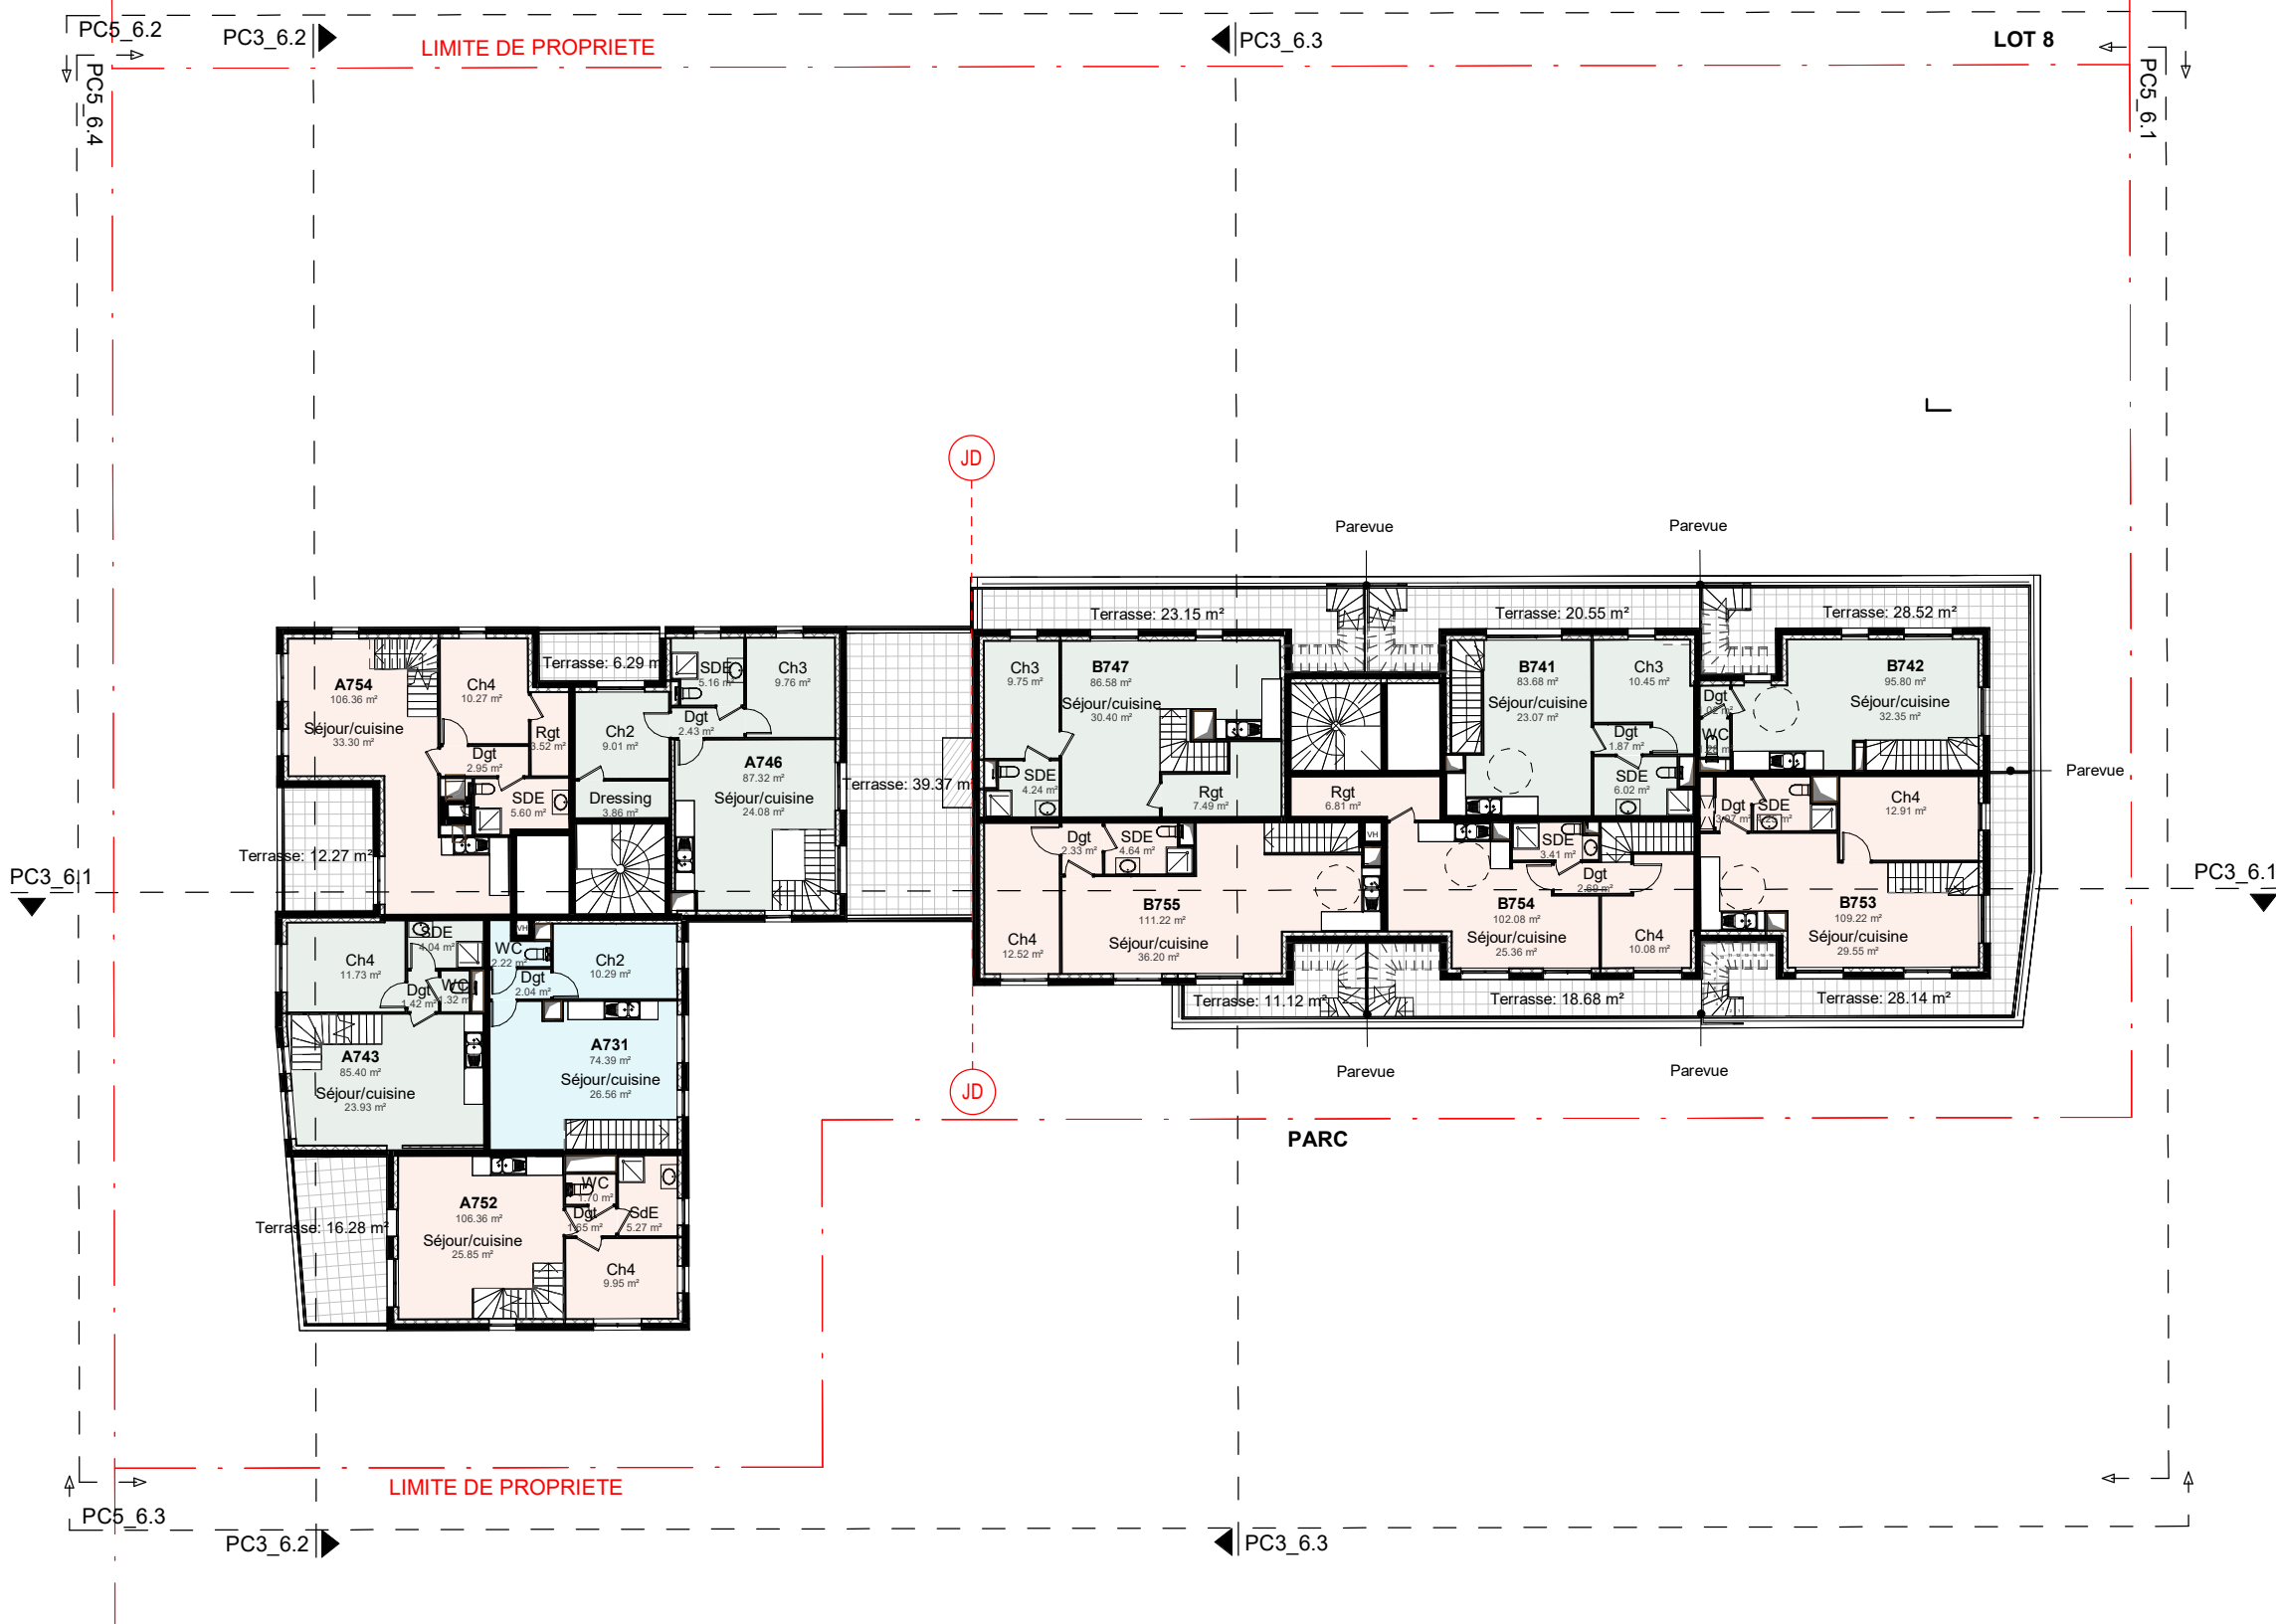

Maitre d'ouvrage		SCCV CLICHY LOGEMENTS	
Maitrise d'œuvre		SNØHETTA Studio Paris WALD PAYSAGISTE QUALICONSULT CET / B & C associés VPEAS POUGET CONSULTANTS	
Architecte : Paysagiste : Bureau de contrôle : BET tout corps d'état : Economiste : BET thermique :		CONTRUCTION D'UN ENSEMBLE DE LOGEMENTS COLLECTIFS	
Echelle 1 : 250		LOT 6_PLAN DE NIVEAU R+8	
Date Avril 2024		Phase PC	
		N° PCANX_6.11	
		Emetteur SNO	
		Indice	