



CONSTRUCTION D'UN ENSEMBLE DE LOGEMENTS COLLECTIFS


22 rue de Chabrol
75010 PARIS

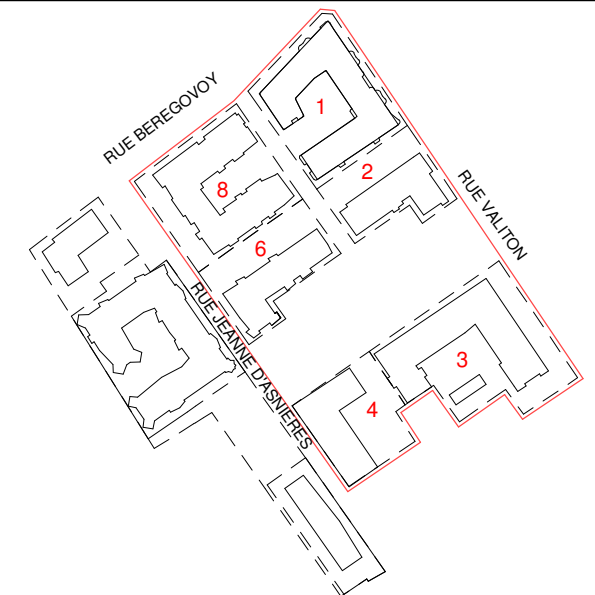


**PCVD EST - LOT 6_SURFACES
EMPRISES PLU/ PPRI/ INFRA**

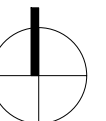


Echelle :

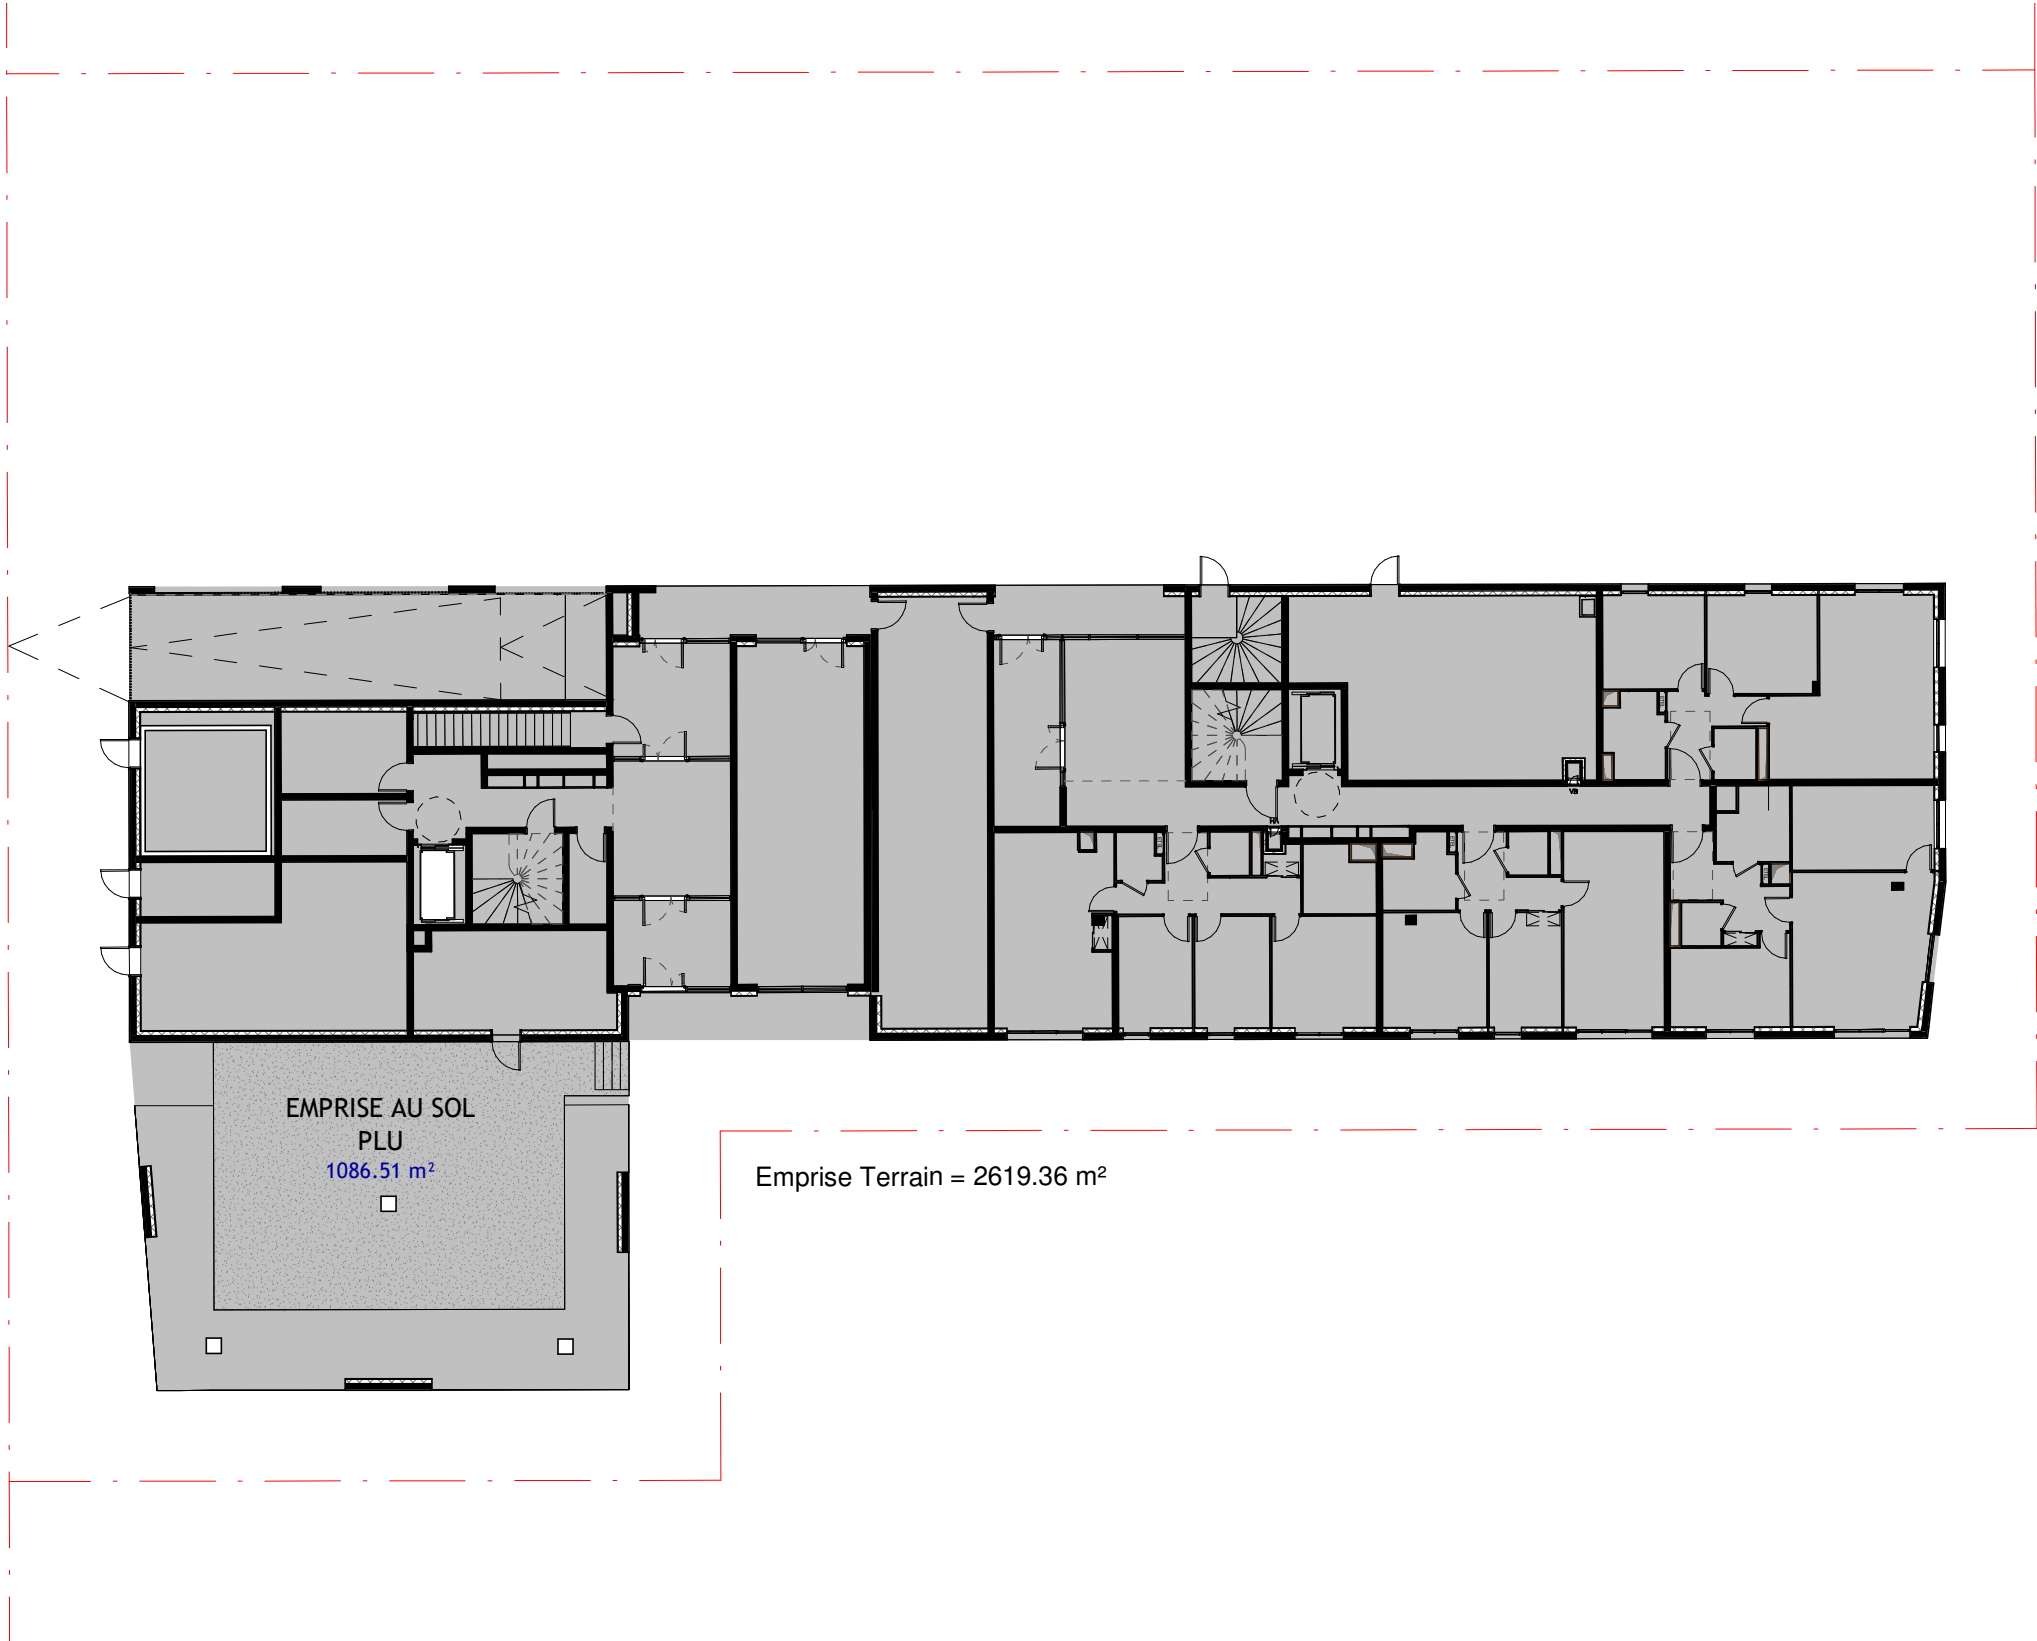

Maitrise d'œuvre		SCCV CLICHY LOGEMENTS		Maitrise d'œuvre		SNØHETTA Studio Paris WALD PAYSAGISTE QUALICONSULT CET / B & C associés VPEAS POUGET CONSULTANTS	
CONTRUCTION D'UN ENSEMBLE DE LOGEMENTS COLLECTIFS		LOT 6_PLAN SURFACE EMPRISE PLU		Echelle 1 : 250		Date Avril 2024	
Phase PC		N° PC17__2.6.1		Emetteur SNO		Indice	
Architecte : Paysagiste : Bureau de contrôle : BET tout corps d'état : Economiste : BET thermique :		

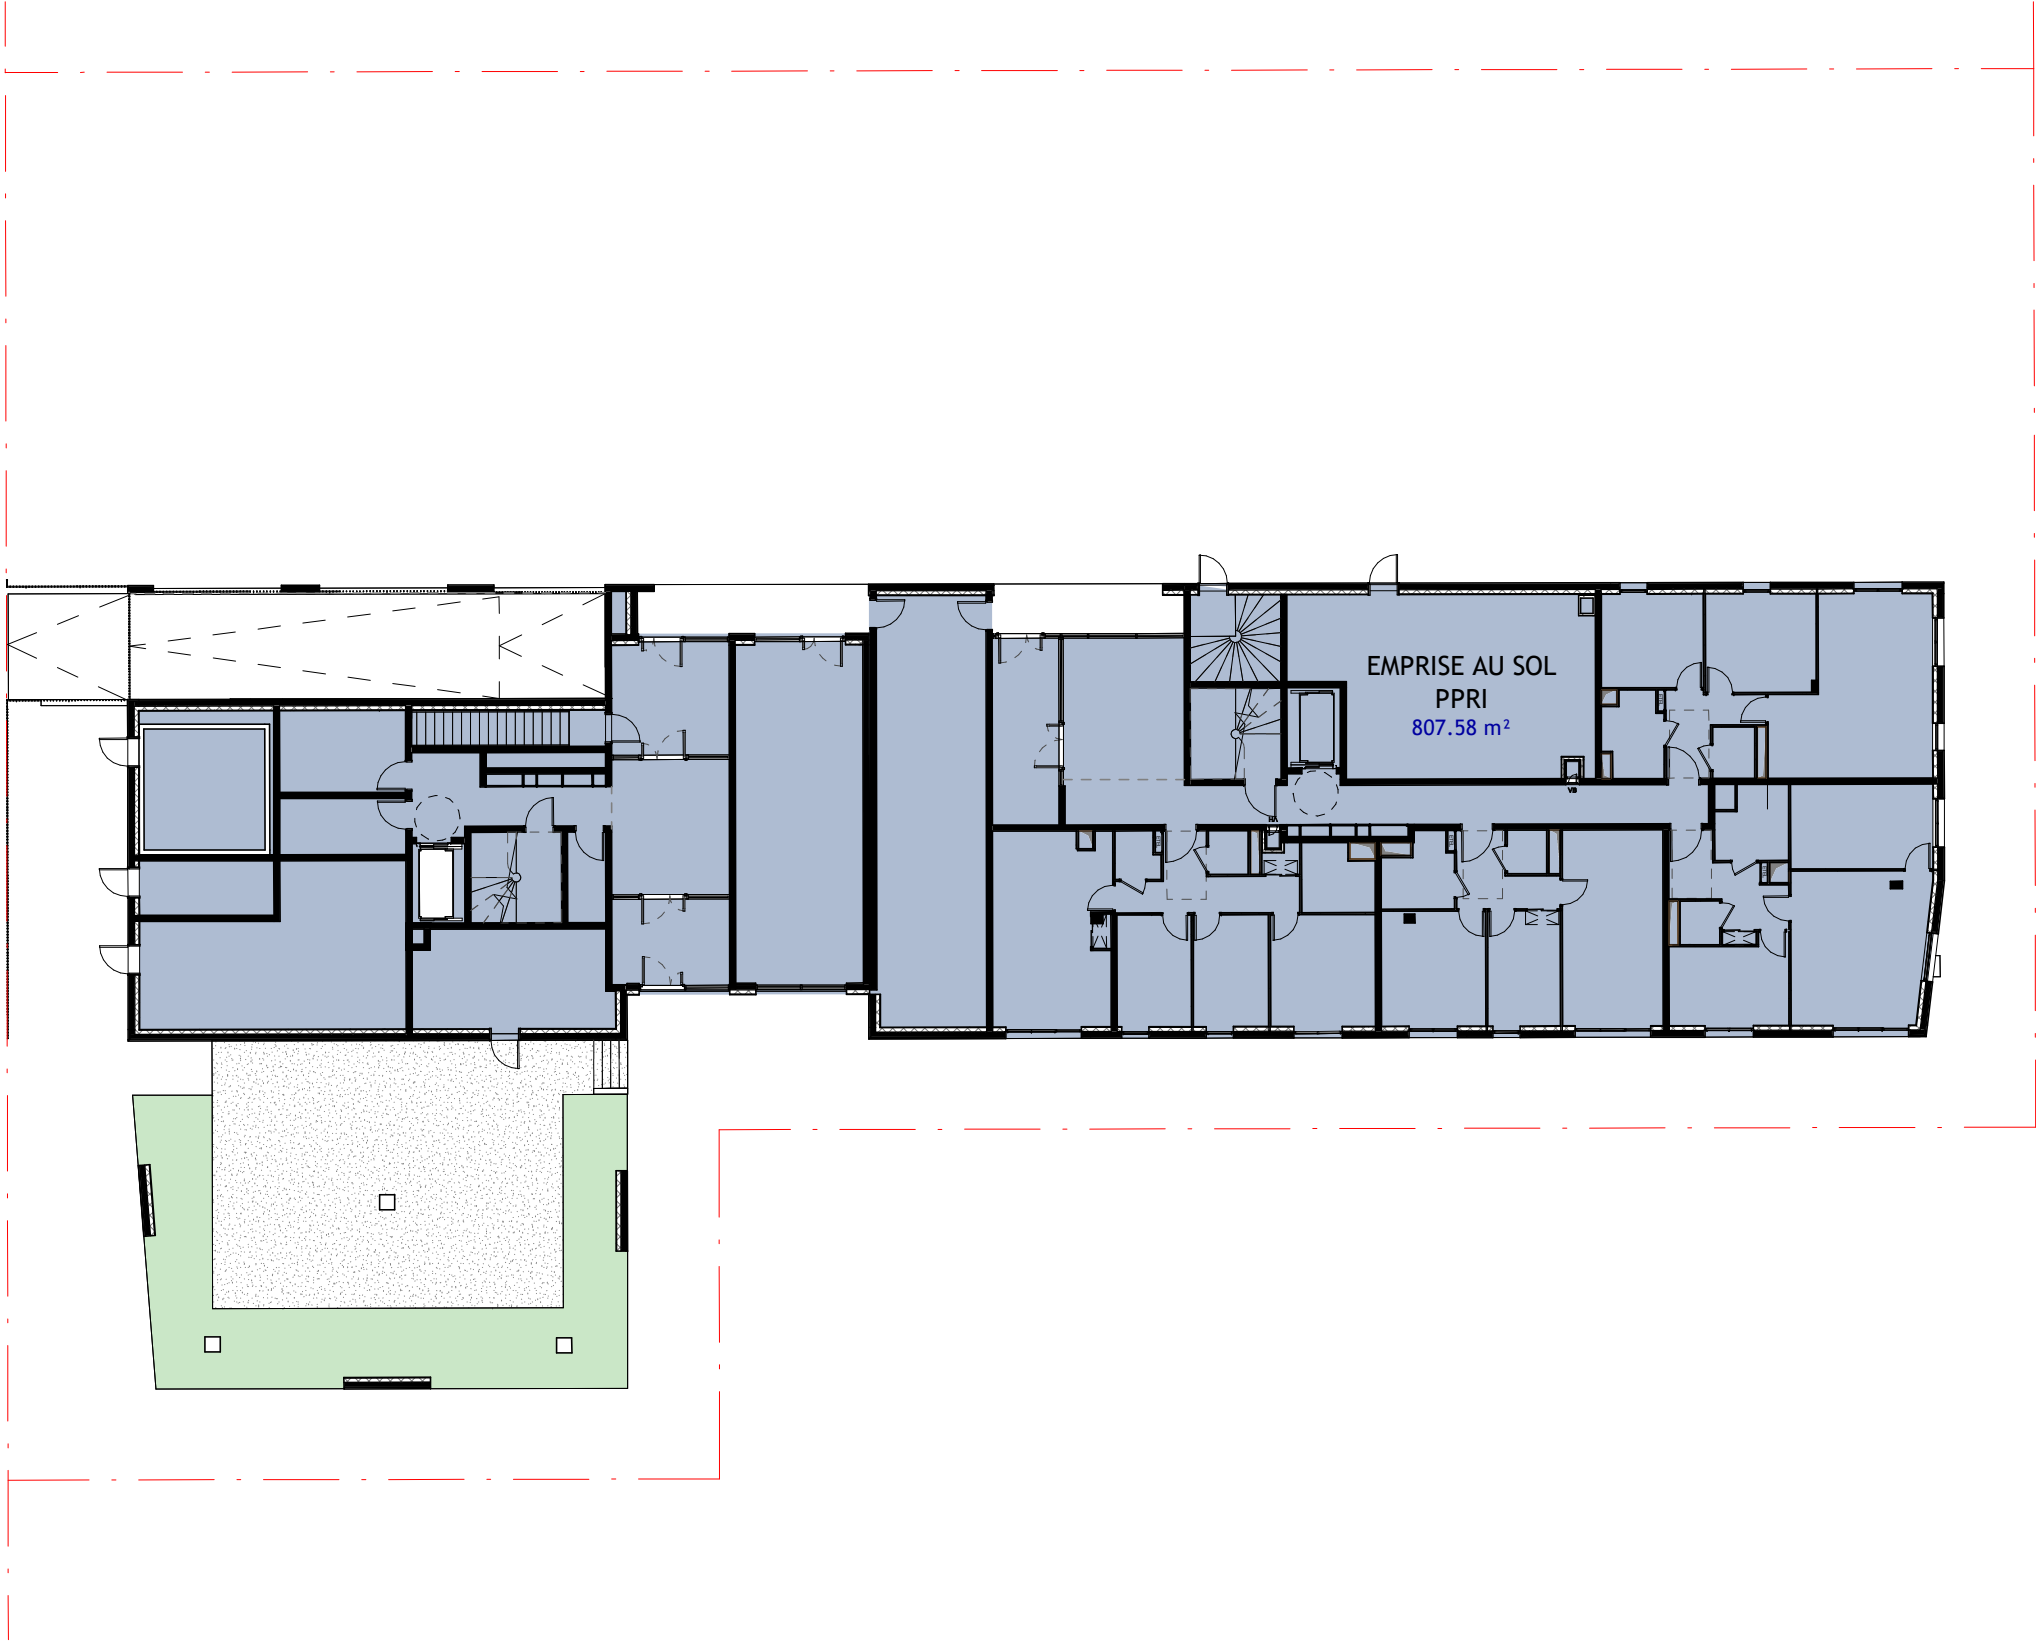

Maitrise d'ouvrage		SCCV CLICHY LOGEMENTS	
Maitrise d'œuvre		SNØHETTA Studio Paris WALD PAYSAGISTE QUALICONSULT CET / B & C associés VPEAS POUGET CONSULTANTS	
Architecte : Paysagiste : Bureau de contrôle : BET tout corps d'état : Economiste : BET thermique :			
CONTRUCTION D'UN ENSEMBLE DE LOGEMENTS COLLECTIFS		LOT 6_PLAN SURFACE EMPRISE PPRI	
Echelle 1 : 250	Phase PC	Date Avril 2024	N° PC17__2.6.2
Emetteur SNO		Indice	

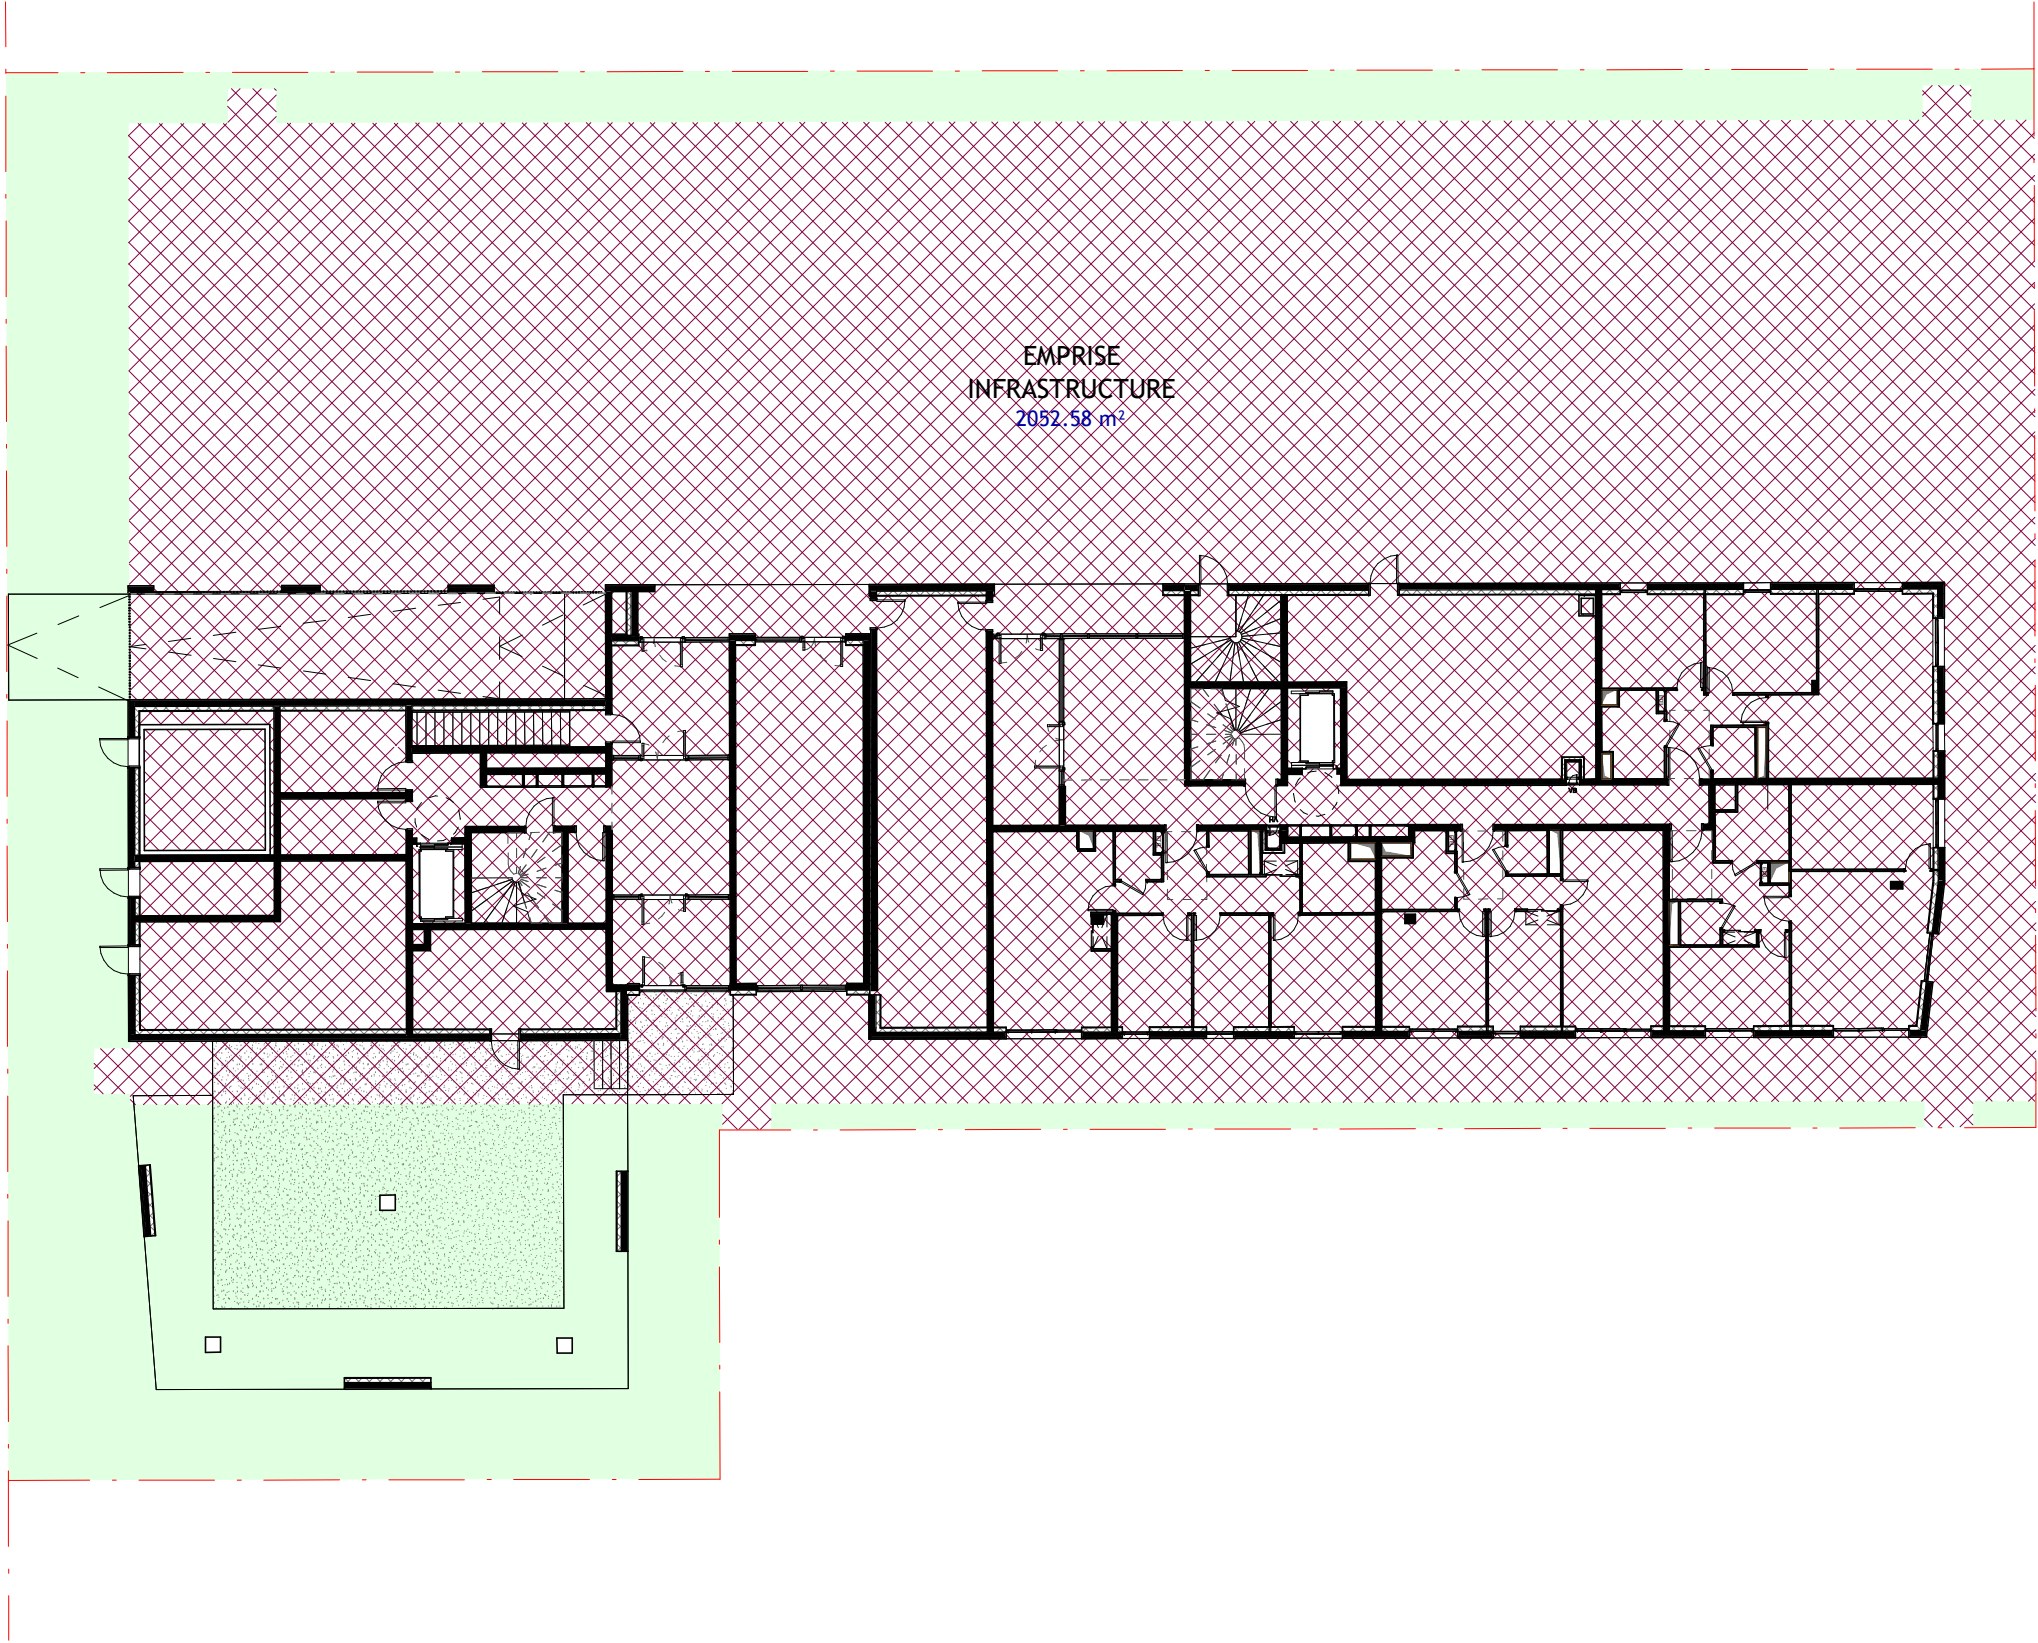

Maitrise d'œuvre		SCCV CLICHY LOGEMENTS		Maitrise d'œuvre		SNØHETTA Studio Paris WALD PAYSAGISTE QUALICONSULT CET / B & C associés VPEAS POUGET CONSULTANTS	
Architecte :		Paysagiste :		Bureau de contrôle :		Economiste :	
BET tout corps d'état :		BET thermique :		CONTRUCTION D'UN ENSEMBLE DE LOGEMENTS COLLECTIFS		LOT 6_PLAN SURFACE EMPRISE INFRASTRUCTURE	
Echelle		1 : 250		Date		Avril 2024	
Phase		PC		N°		PC17__2.6.3	
Emetteur		SNO		Indice			