
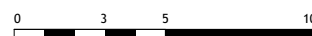


	Projet : CONTRUCTION D'UN ENSEMBLE DE LOGEMENTS COLLECTIFS PCVD EST - 30 Rue Pierre Bérégovoy 92110 CLICHY				
	Maitre d'ouvrage : SCCV CLICHY LOGEMENTS 50 Cours de L'île Seguin 92100 BOULONGNE-BILLANCOURT				
	Bureau de contrôle : QUALICONSULT 1 bis rue du Petit Clamart Velizy Plus Bâtiment E 78140 VELIZY VILLACOUBLAY				
	Equipe maîtrise d'œuvre : Architecte : SNØHETTA 19 rue de Cléry 75002 PARIS Tél : +33 1 84 79 78 60 Architecte : DGM 74, rue Rivay 92300 LEVALLOIS Tél: +33 1 41 38 07 70 BET tous corps d'état : CET Ingénierie 23 quai Alfred Sisley 92390 VILLENEUVE-LA-GARENNE Tél : +33 1 46 85 86 87 Economiste : VPEAS 80 Rue du Faubourg Saint-Denis 75010 PARIS Tél : +33 1 42 29 70 02 Economiste : B & C associés 7 rue de la 1er Division Française Libre 94160 SAINT MANDE Tél: + 33 6 20 85 30 79 BET thermique : POUGET CONSULTANTS 81 Rue Marcadet 75018 PARIS Tél : +33 1 42 59 53 64 Paysagiste : WALD 22 rue de Chabrol 75010 PARIS				
Titre : PCVD EST - LOT 8_ANNEXE 1_PLANS DES NIVEAUX					
Phase	N° Pièces cerfa	Emetteur	Ind	Date :	Echelle :
PC	PCANX_8.1	ARC	0	avril 2024	

RUE PIERRE BEREGOVY

RUE JEANNE D'ASNIERES

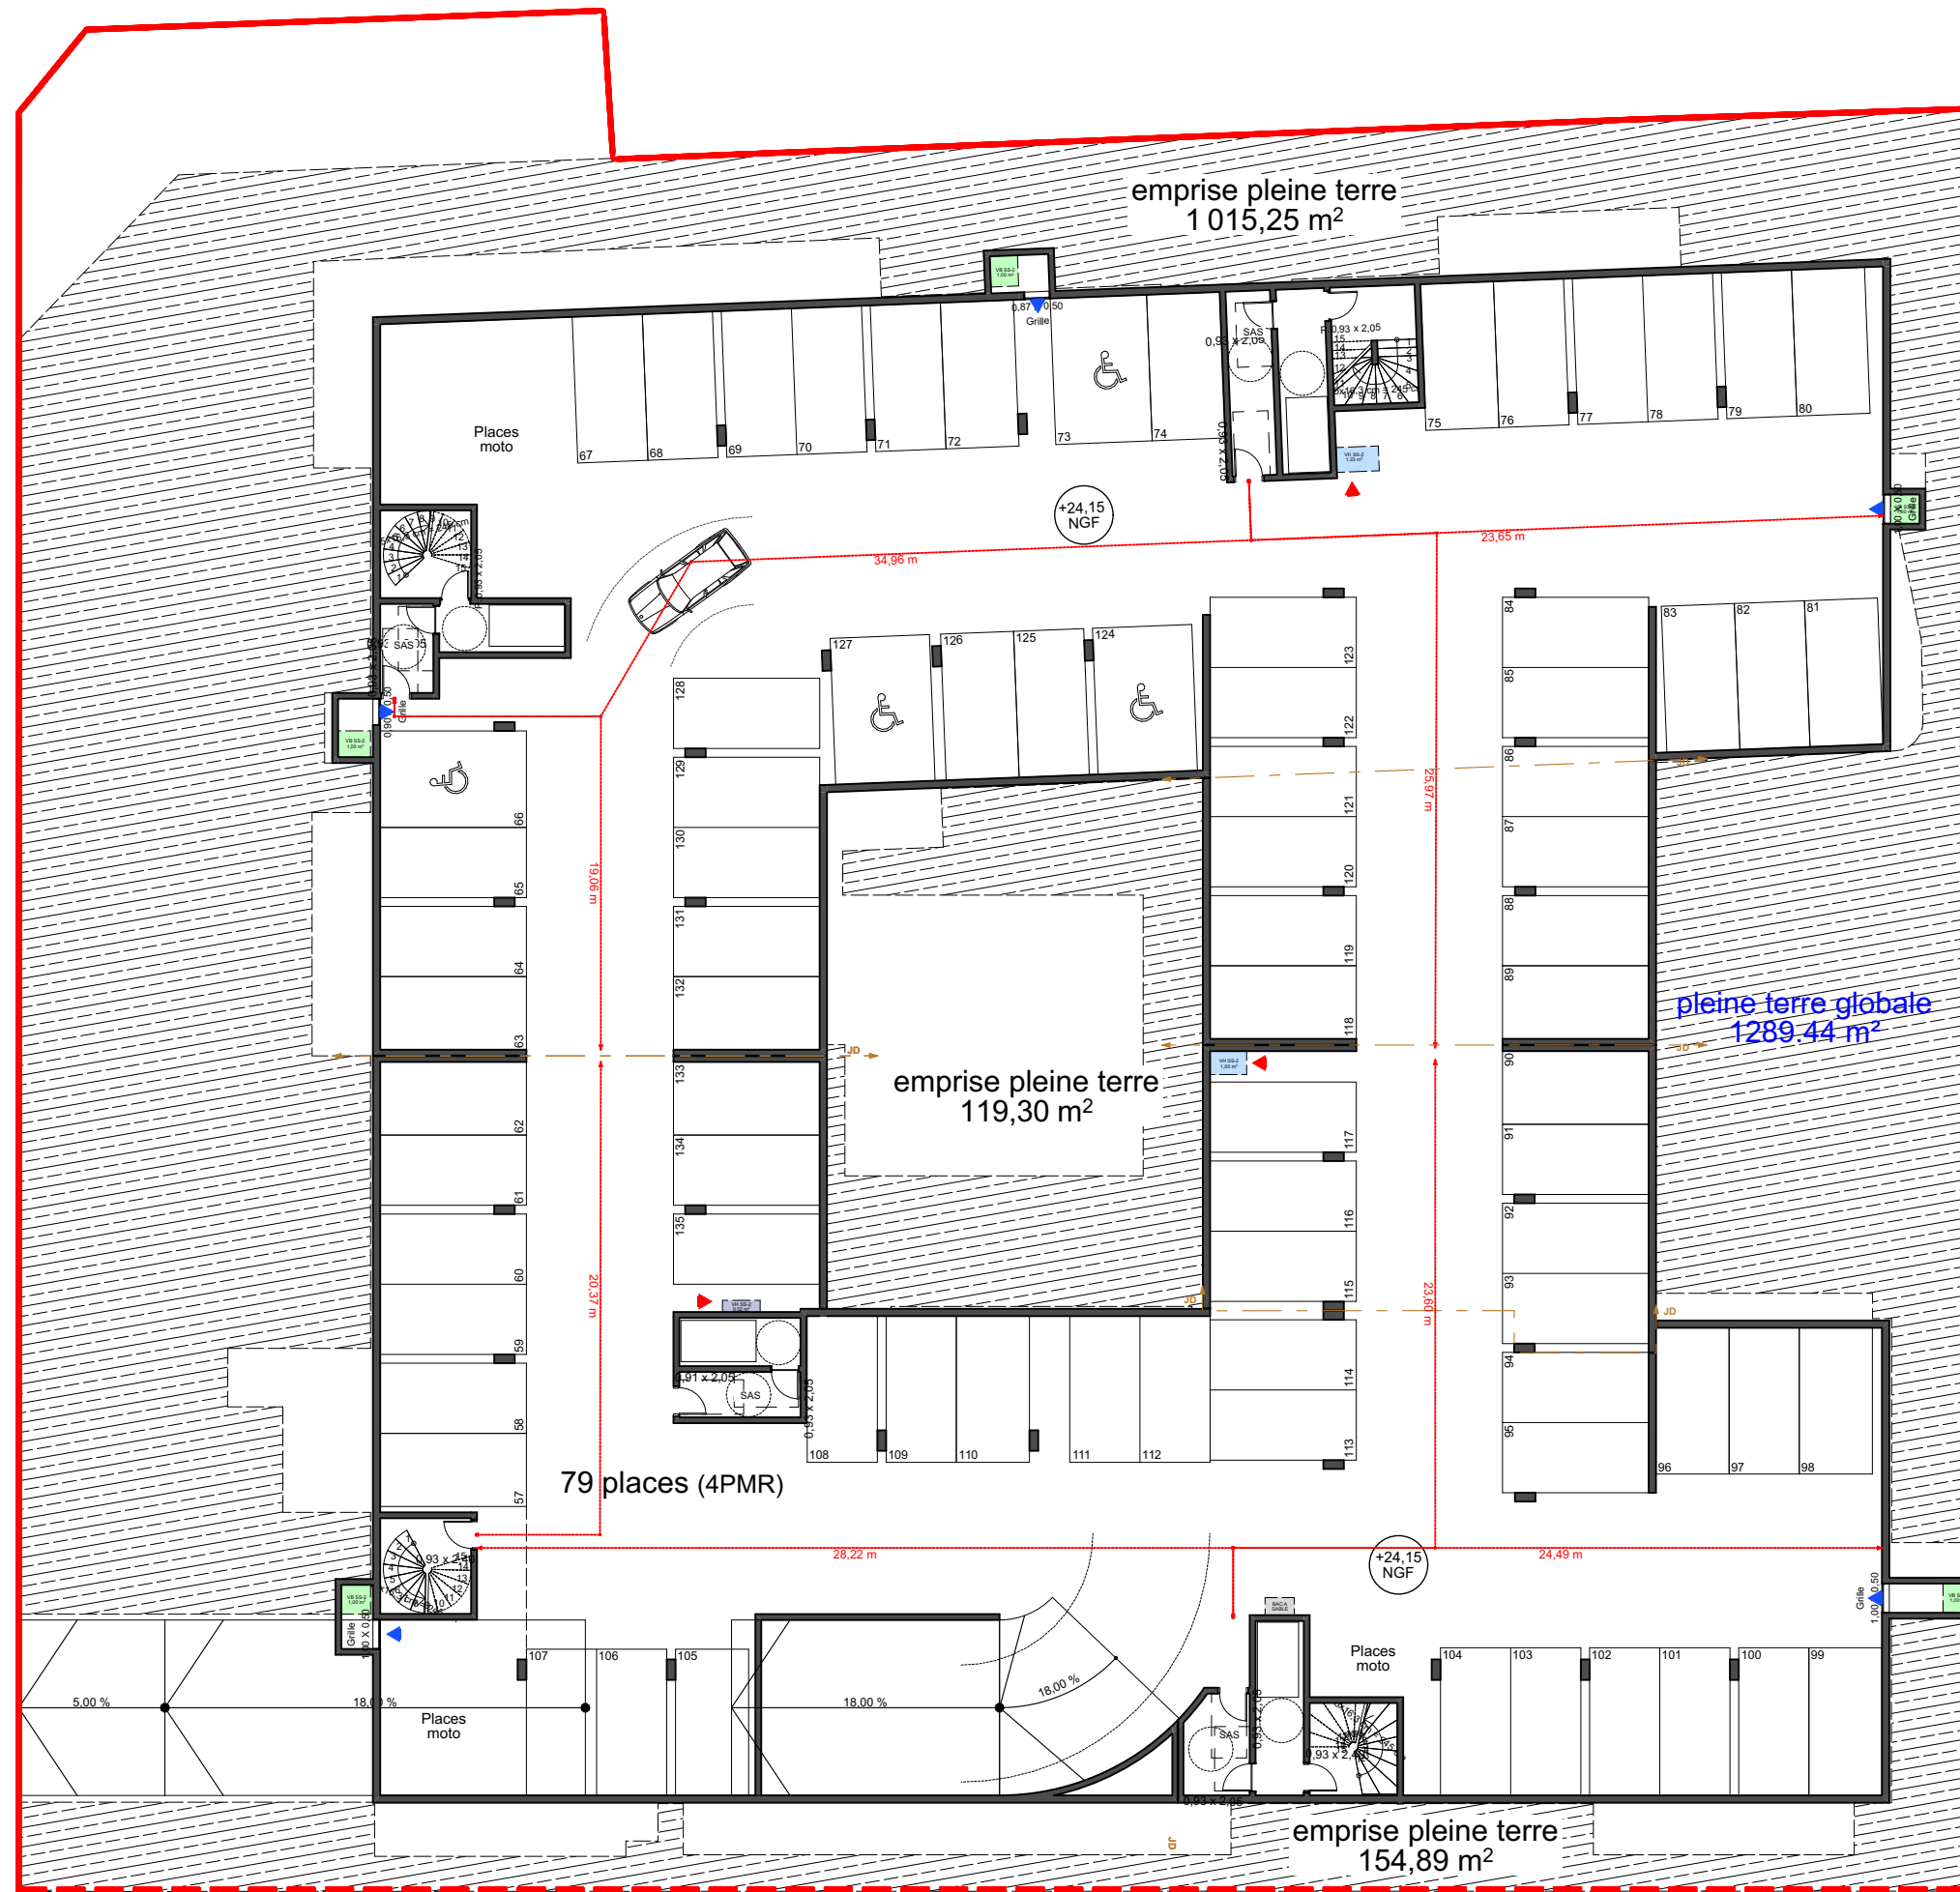


Maîtres d'ouvrage

3000 CULICITY LOGEMENTS

Maîtrise d'œuvre

WALD PAYSAGISTE
QUALICONSULT
CET
VPEAS / B & C associés
POUGET CONSULTANTS

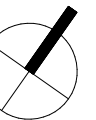

LOGEMENTS COLLECTIFS (LOT 8)
PCVD EST - 30 rue Pierre Bérégovoy 92110 CLICHY

PLAN DU SOUS-SOL-2

1:250
Date :
avril 2024

PC


CANX_8.1

Emetteur
ARC


Indice
0


RUE PIERRE BEREGOVY

RUE JEANNE D'ASNIERES

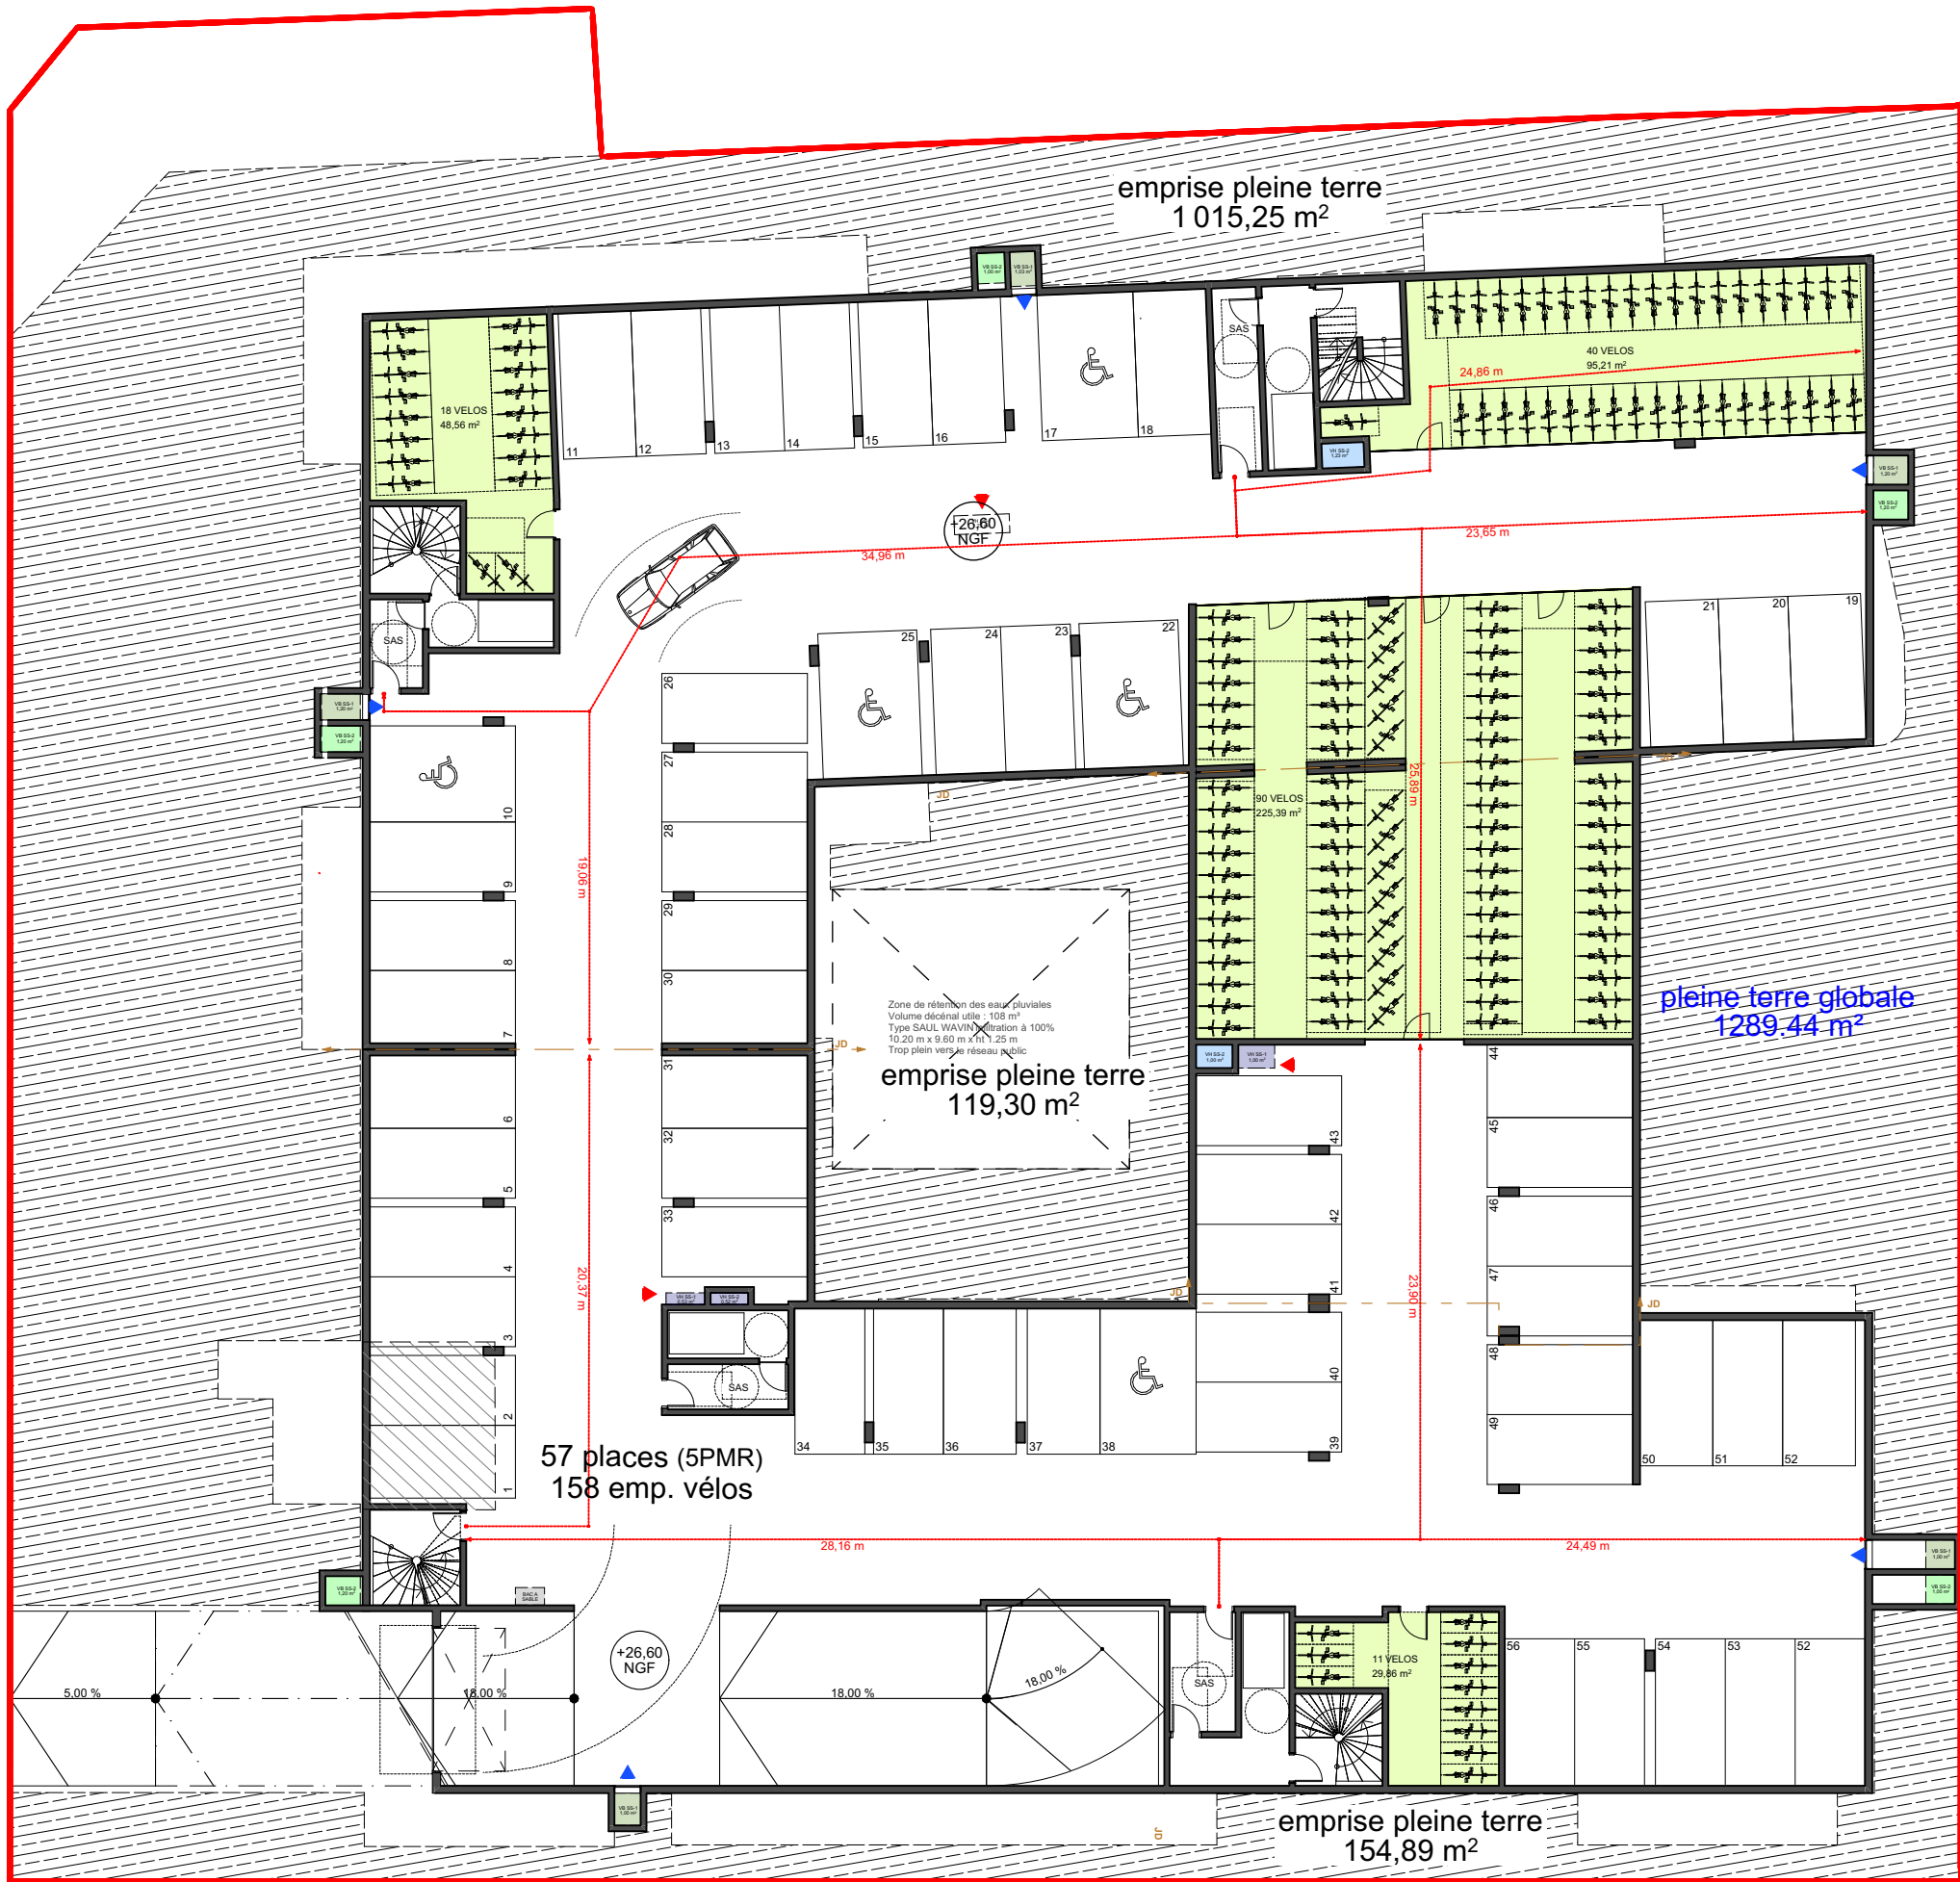

Maîtres d'ouvrage		SCCV CLICHY LOGEMENTS	
Maîtrise d'œuvre		DGM & Associés / SNØHETTA Studio Paris	
Architectes :		WALD PAYSAGISTE	
Paysagiste :		QUALICONSULT	
Bureau de contrôle :		CET	
BET tous corps d'état :		VPEAS / B & C associés	
Economistes :		POUGET CONSULTANTS	
BET thermique :			
CONSTRUCTION D'UN ENSEMBLE DE LOGEMENTS COLLECTIFS (LOT 8)		PCVD EST - 30 rue Pierre Bérégovoy 92110 CLICHY	
PLAN DU SOUS-SOL-1			
Echelle	1:250	Date :	avril 2024
Phase	PC		
N°	PCANX_8.2		
Emetteur	ARC		
Indice	0		

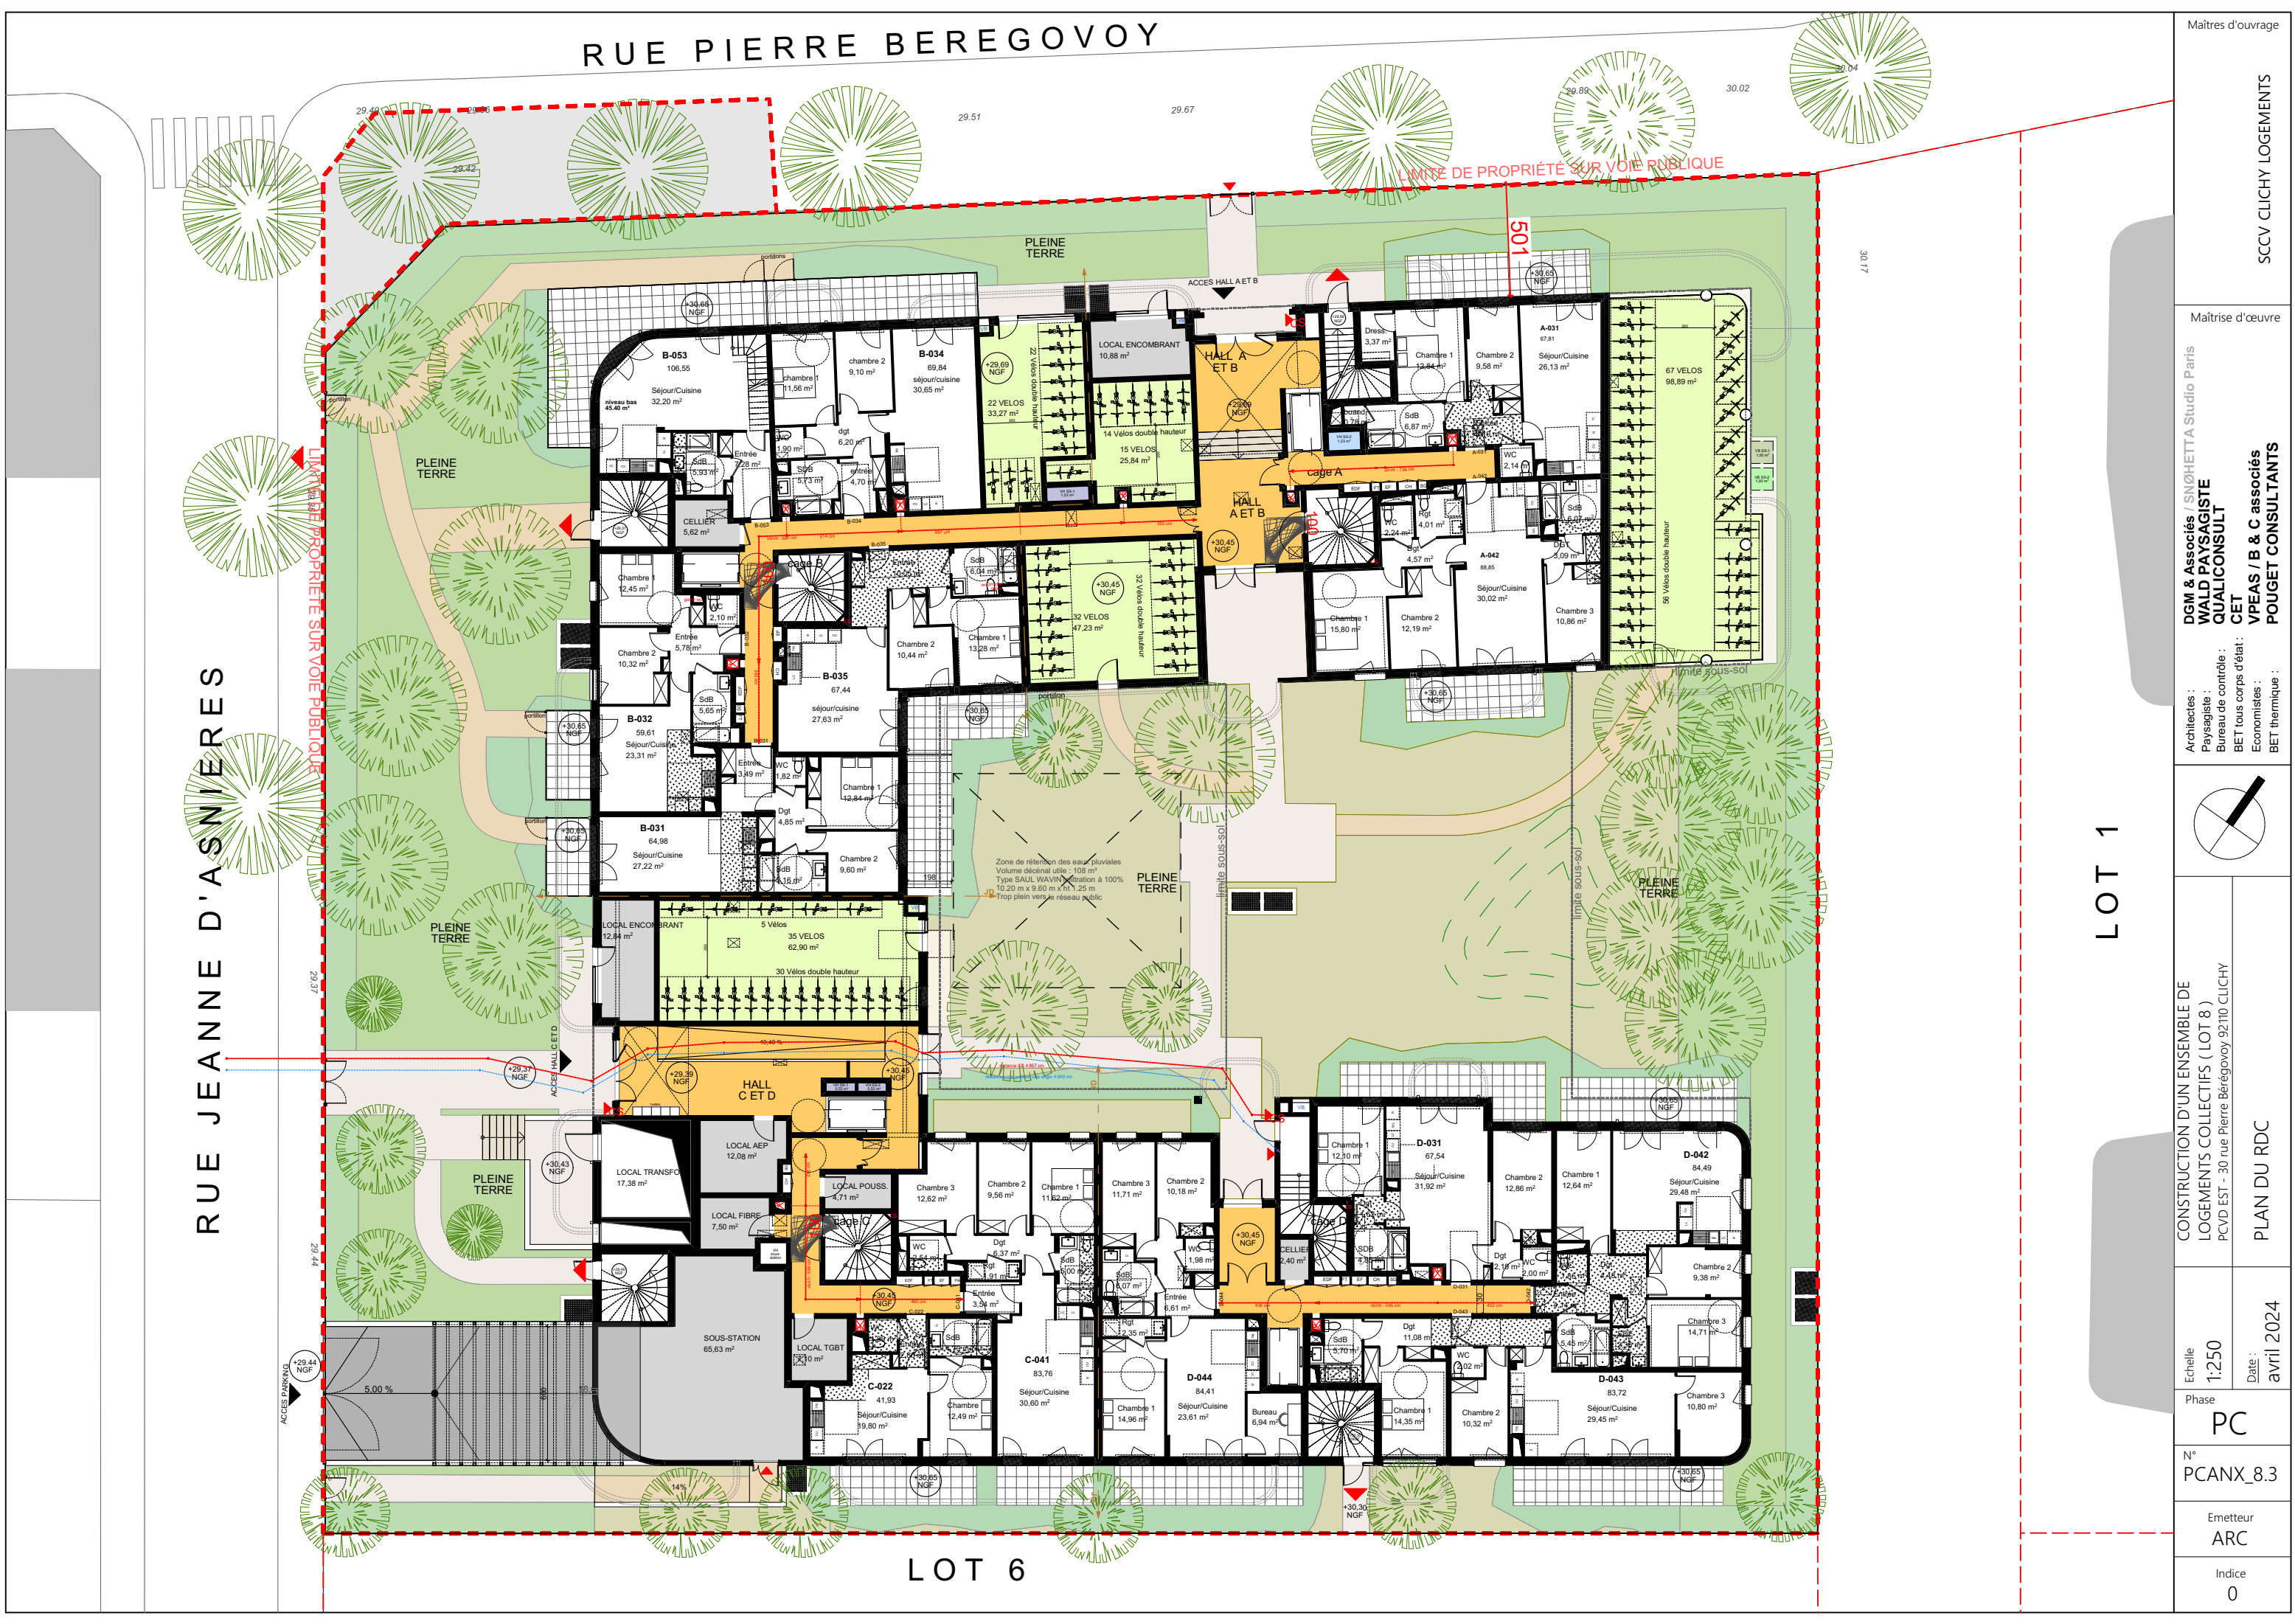

 Maîtres d'ouvrage		SCCV CLICHY LOGEMENTS	
Maîtrise d'œuvre		DGM & Associés / SNØHETTA Studio Paris WALD PAYSAGISTE QUALICONSLT CET VPEAS / B & C associés POUGET CONSULTANTS	
Architectes : Paysagiste : Bureau de contrôle : BET tous corps d'état : Economistes : BET thermique :			
CONSTRUCTION D'UN ENSEMBLE DE LOGEMENTS COLLECTIFS (LOT 8) PCVD EST - 30 rue Pierre Bérégovoy 92110 CLICHY		PLAN DU RDC	
Echelle 1:250		Date : avril 2024	
Phase PC			
N° PCANX_8.3			
Emetteur ARC			
Indice 0			

RUE PIERRE BEREGOVY


Maitres d'ouvrage

SCCV CLICHY LOGEMENTS

Maitrise d'œuvre

DGM & Associés / SNØHETTA Studio Paris
WALD PAYSAGISTE
QUALICONSULT
CET
VPEAS / B & C associés
POUGET CONSULTANTS

Architectes :
Paysagiste :
Bureau de contrôle :
BET tous corps d'état :
Economistes :
BET thermique :

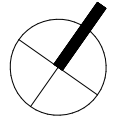

CONSTRUCTION D'UN ENSEMBLE DE
LOGEMENTS COLLECTIFS (LOT 8)
PCVD EST - 30 rue Pierre Berégovoy 92110 CLICHY
PLAN DU R+1

Echelle
1:250
Date :
avril 2024


Phase
PC
N°
PCANX_8.4

Emetteur
ARC

Indice
0

LOT 1


RUE JEANNE D'ASNIERES

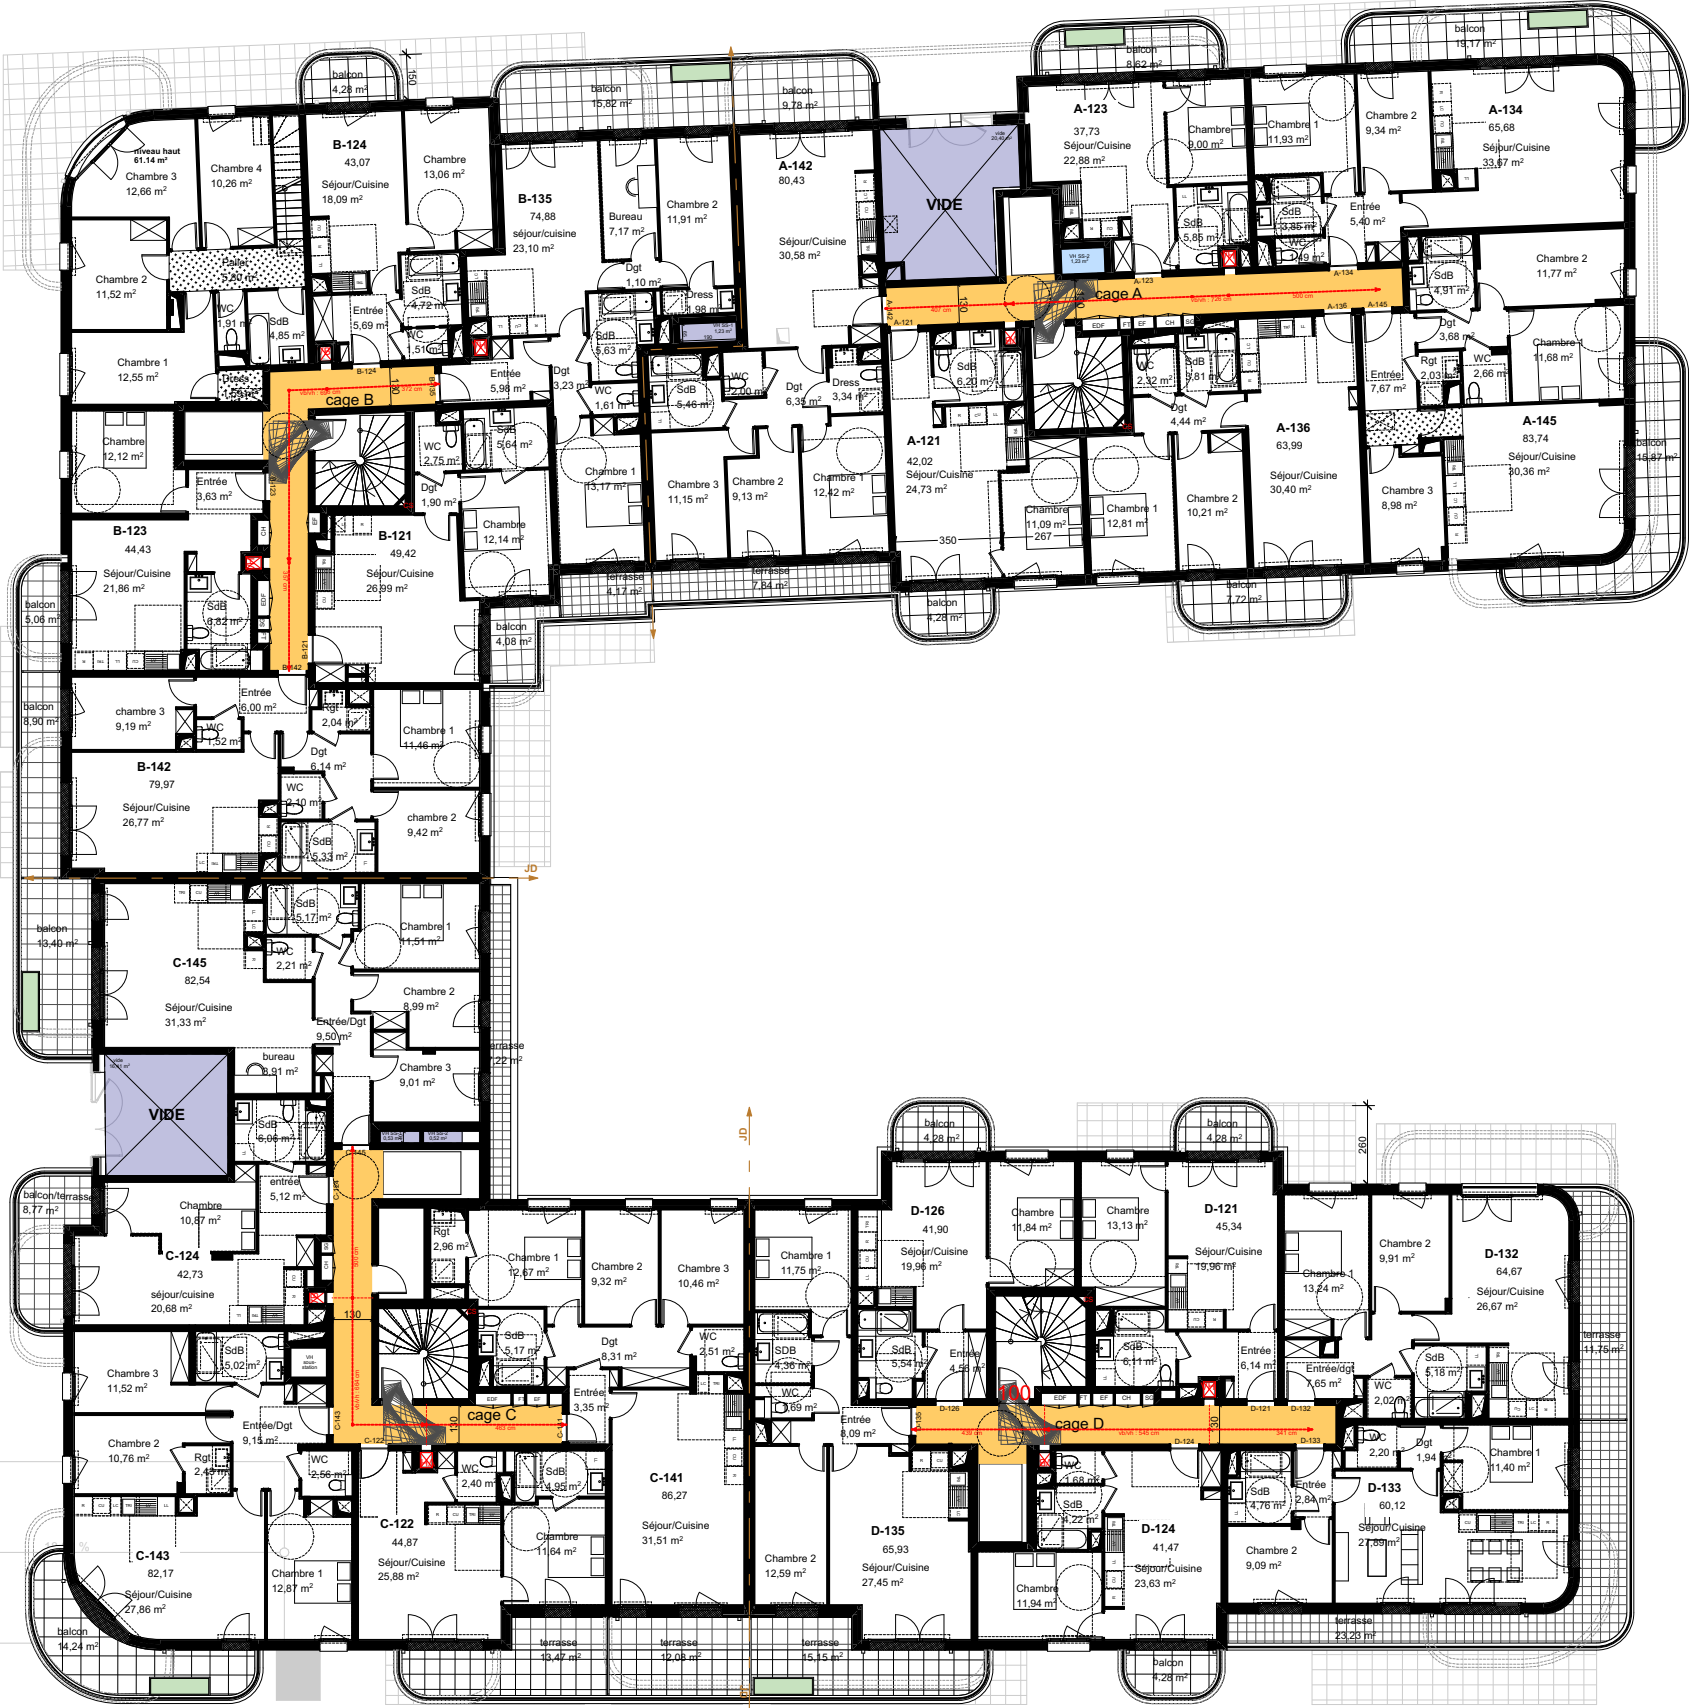

LOT 6

RUE PIERRE BEREGOVY

RUE JEANNE D'ASNIERES

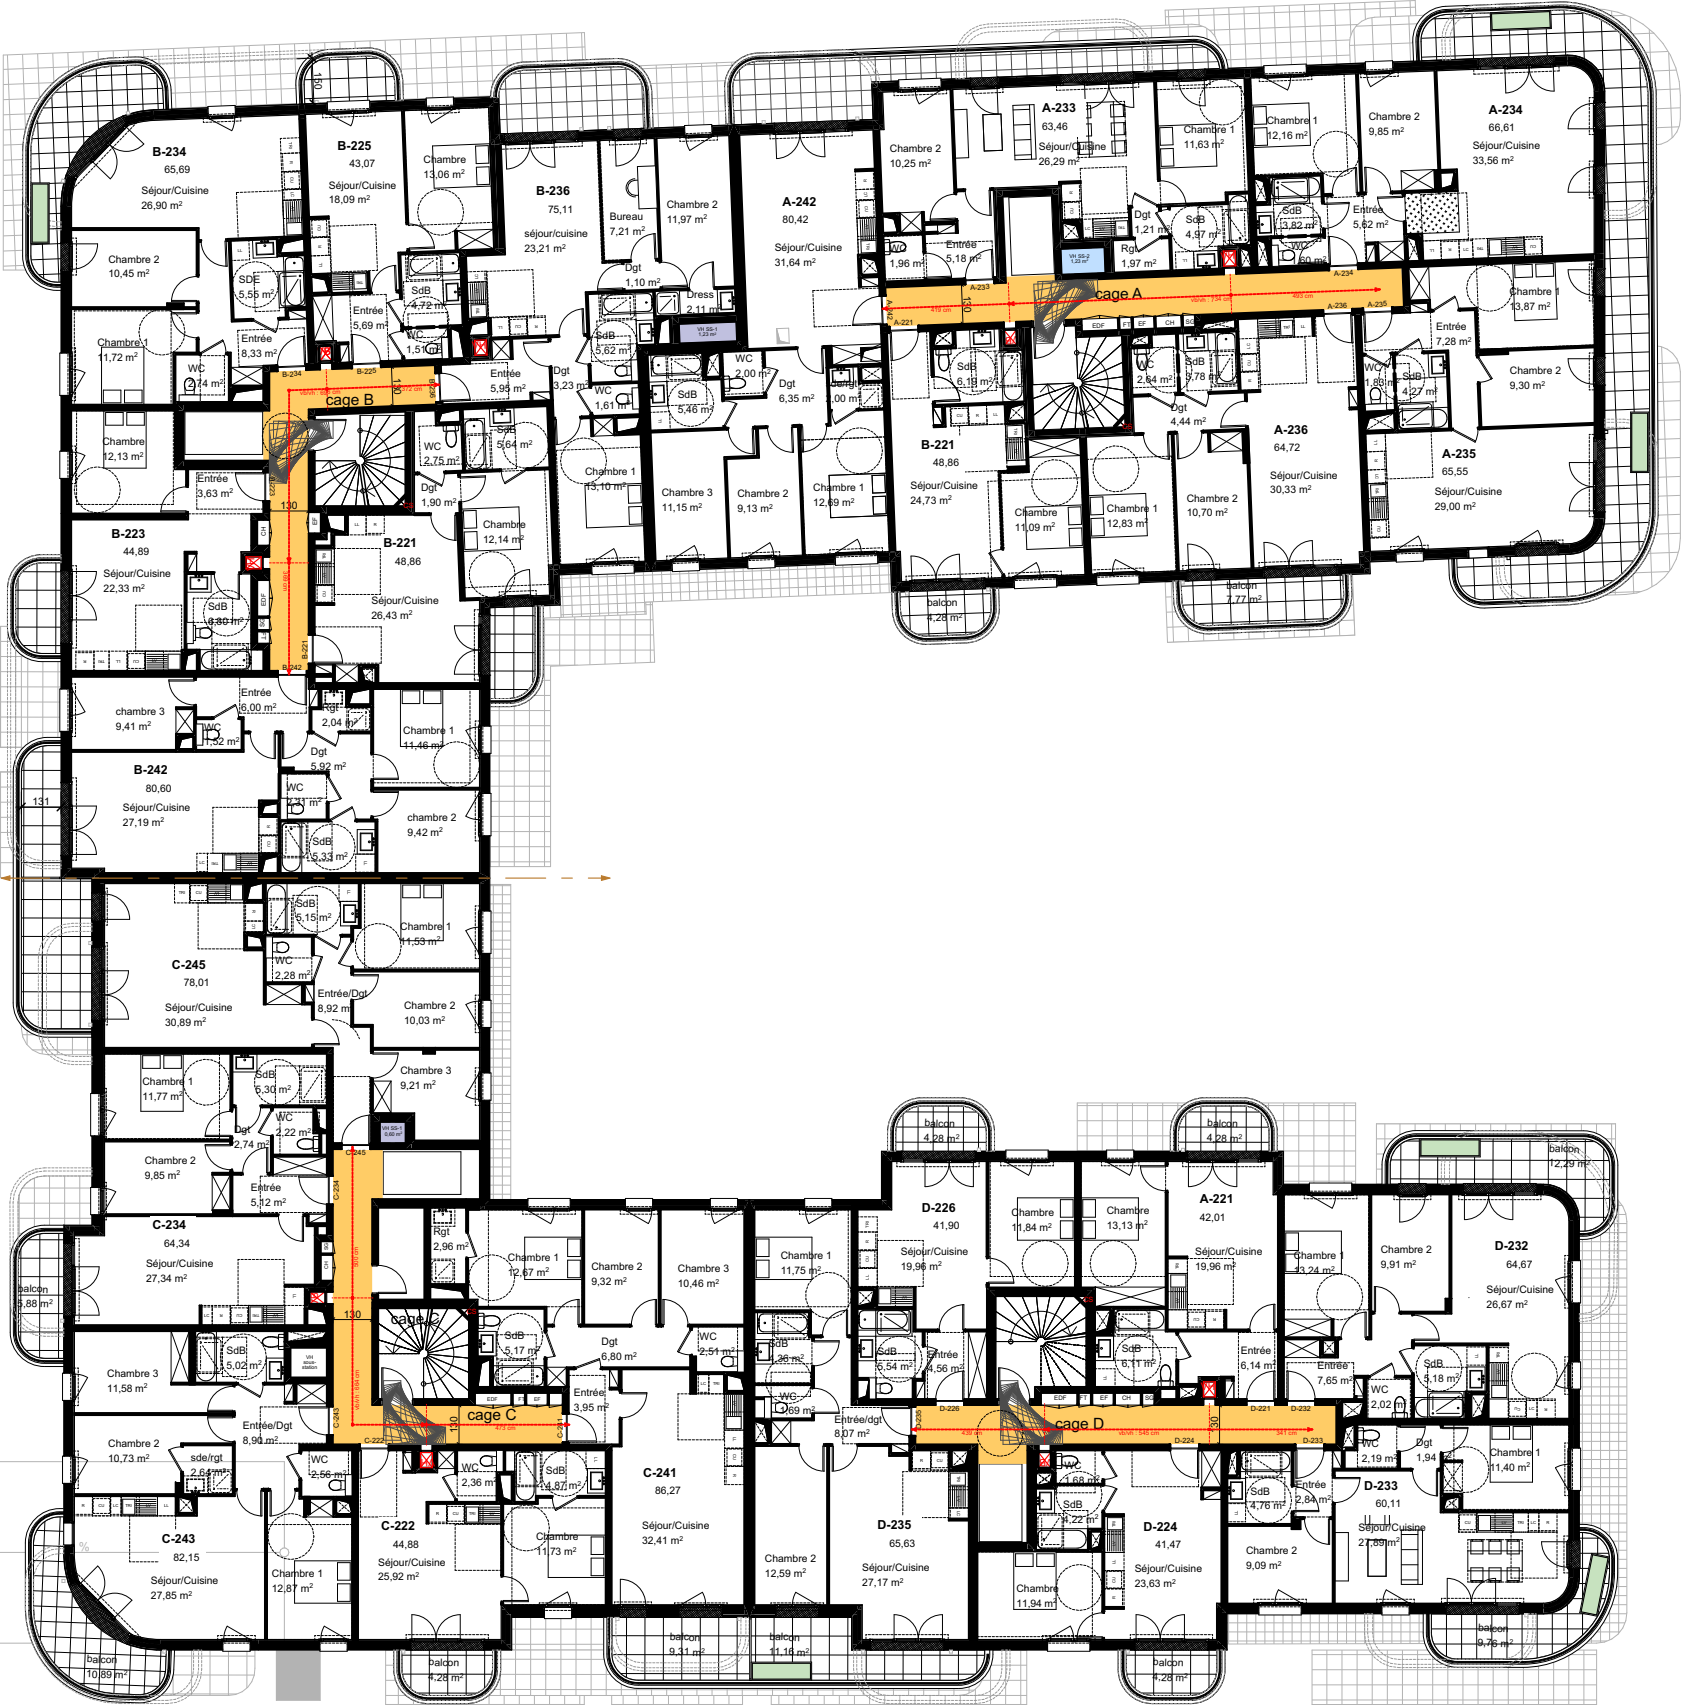


LOT 6

LOT 1

Maîtrise d'ouvrage	
SCCV CLICHY LOGEMENTS	
Maîtrise d'œuvre	
DGM & Associés / SNØHETTA Studio Paris	
WALD PAYSAGISTE	
QUALICONSLT	
CET	
VPEAS / B & C associés	
POUGET CONSULTANTS	
Architectes :	
Paysagiste :	
Bureau de contrôle :	
BET tous corps d'état :	
Economistes :	
BET thermique :	
CONSTRUCTION D'UN ENSEMBLE DE LOGEMENTS COLLECTIFS (LOT 8)	
PCVD EST - 30 rue Pierre Berégovoy 92110 CLICHY	
PLAN DU R+2 AU R+5	
Echelle	1:250
Date	avril 2024
Phase	PC
N°	PCANX_8.5
Emetteur	ARC
Indice	0

RUE PIERRE BEREGOVY


RUE JEANNE D'ASNIERES

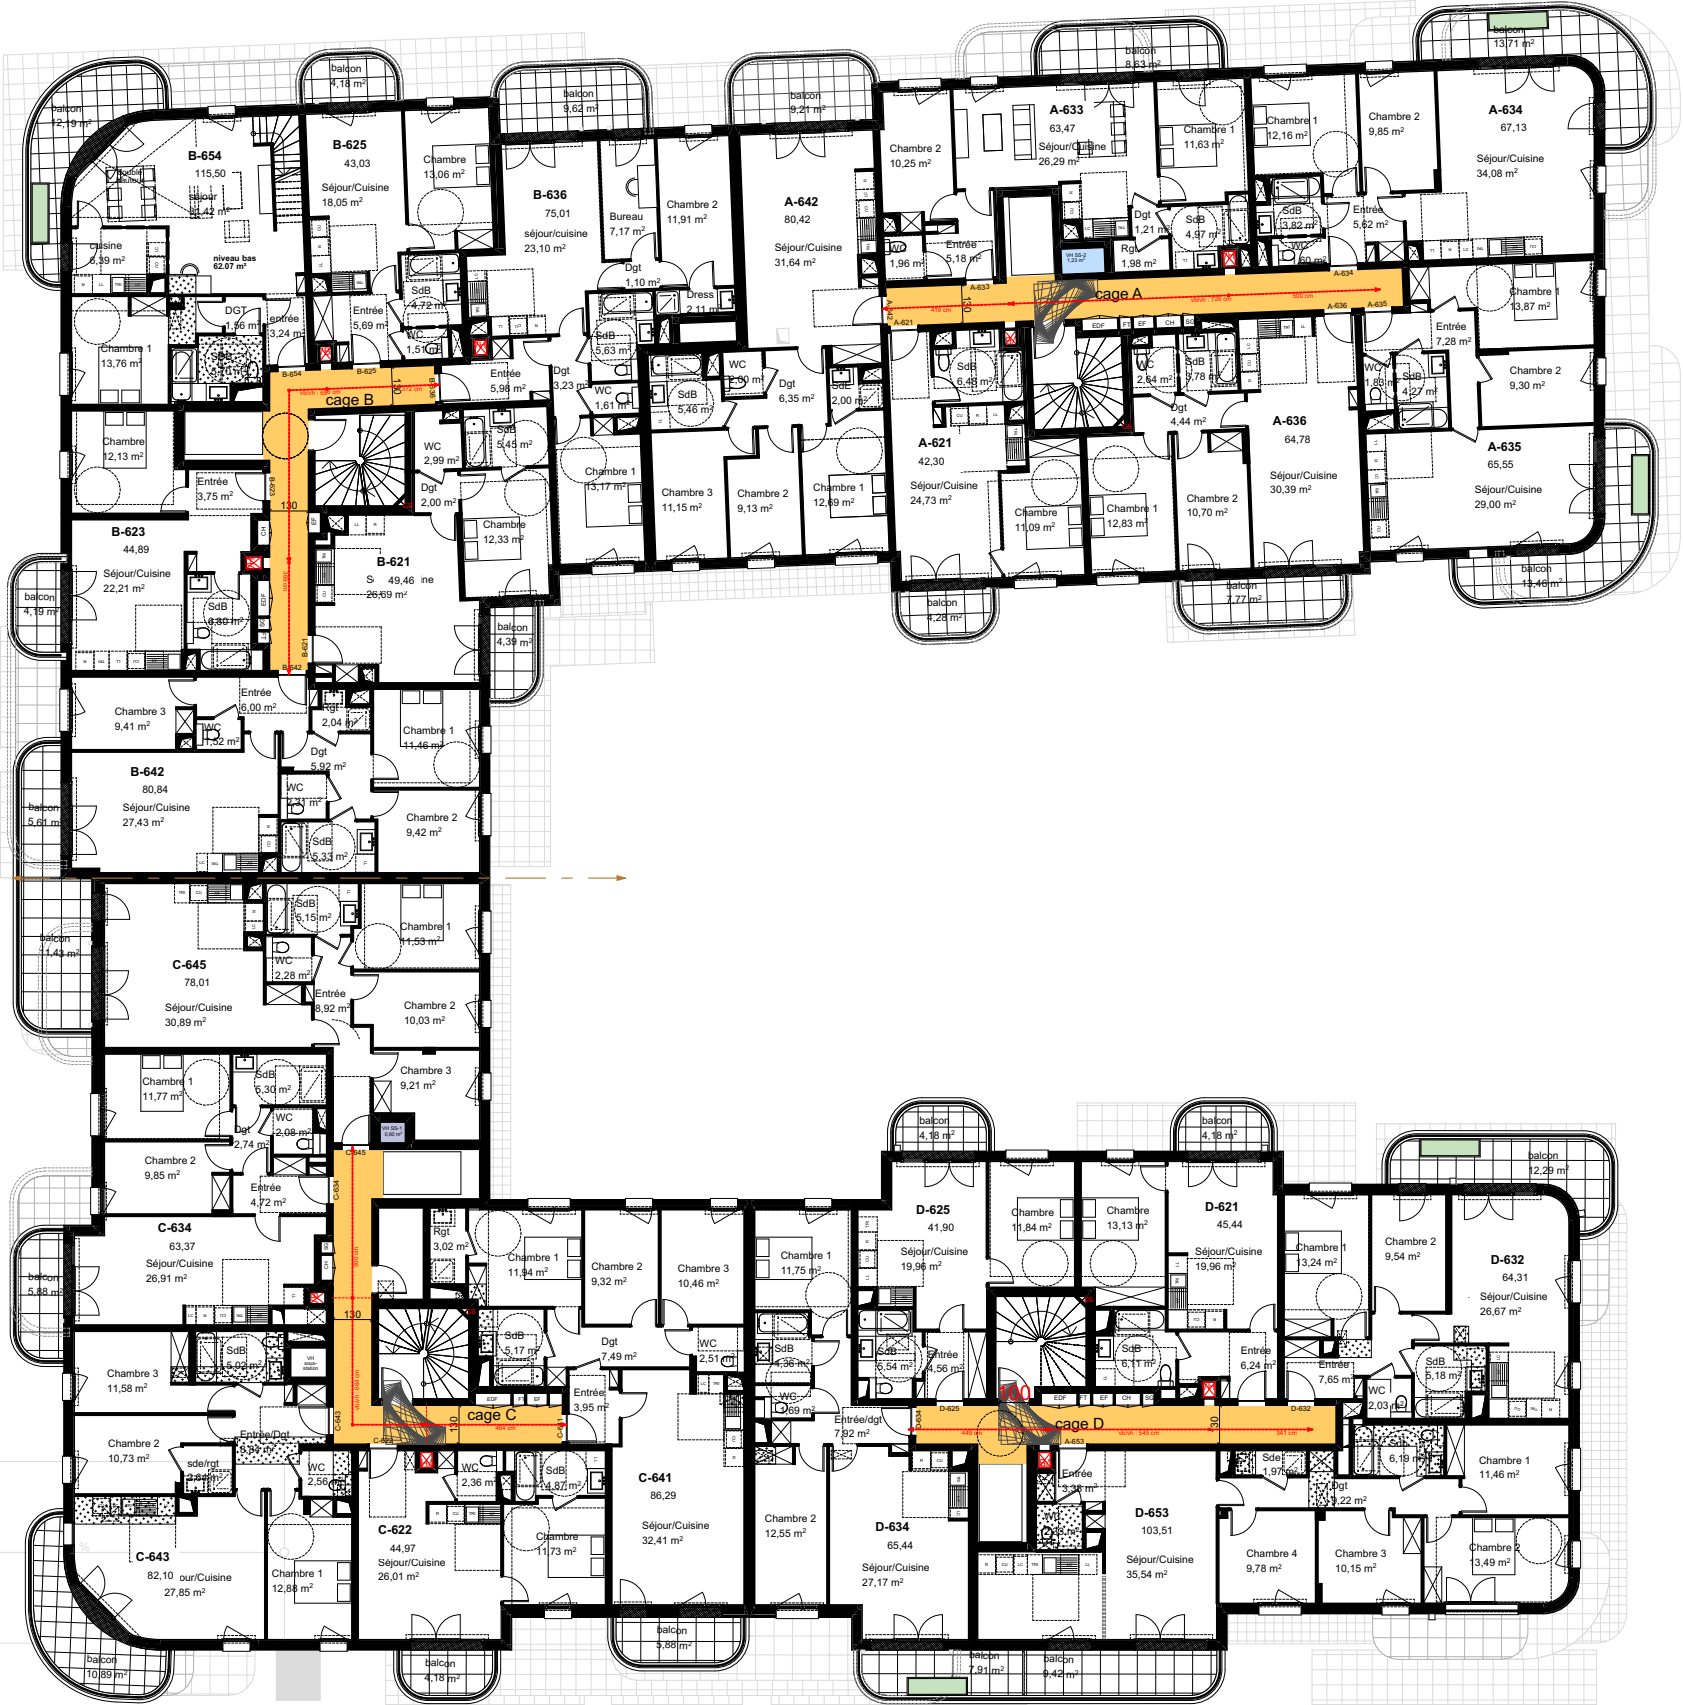

LOT 6

LOT 1

Maîtres d'ouvrage		SCCV CLICHY LOGEMENTS	
Maîtrise d'œuvre		DGM & Associés / SNØHETTA Studio Paris	
Architectes :		WALD PAYSAGISTE	
Paysagiste :		QUALICONSLT	
Bureau de contrôle :		CET	
BET tous corps d'état :		VPEAS / B & C associés	
Economistes :		POUGET CONSULTANTS	
BET thermique :			
CONSTRUCTION D'UN ENSEMBLE DE LOGEMENTS COLLECTIFS (LOT 8)			
PCVD EST - 30 rue Pierre Berégovoy 92110 CLICHY			
PLAN DU R+6			
Echelle	1:250	Date	avril 2024
Phase	PC		
N°	PCANX_8.6		
Emetteur	ARC		
Indice	0		

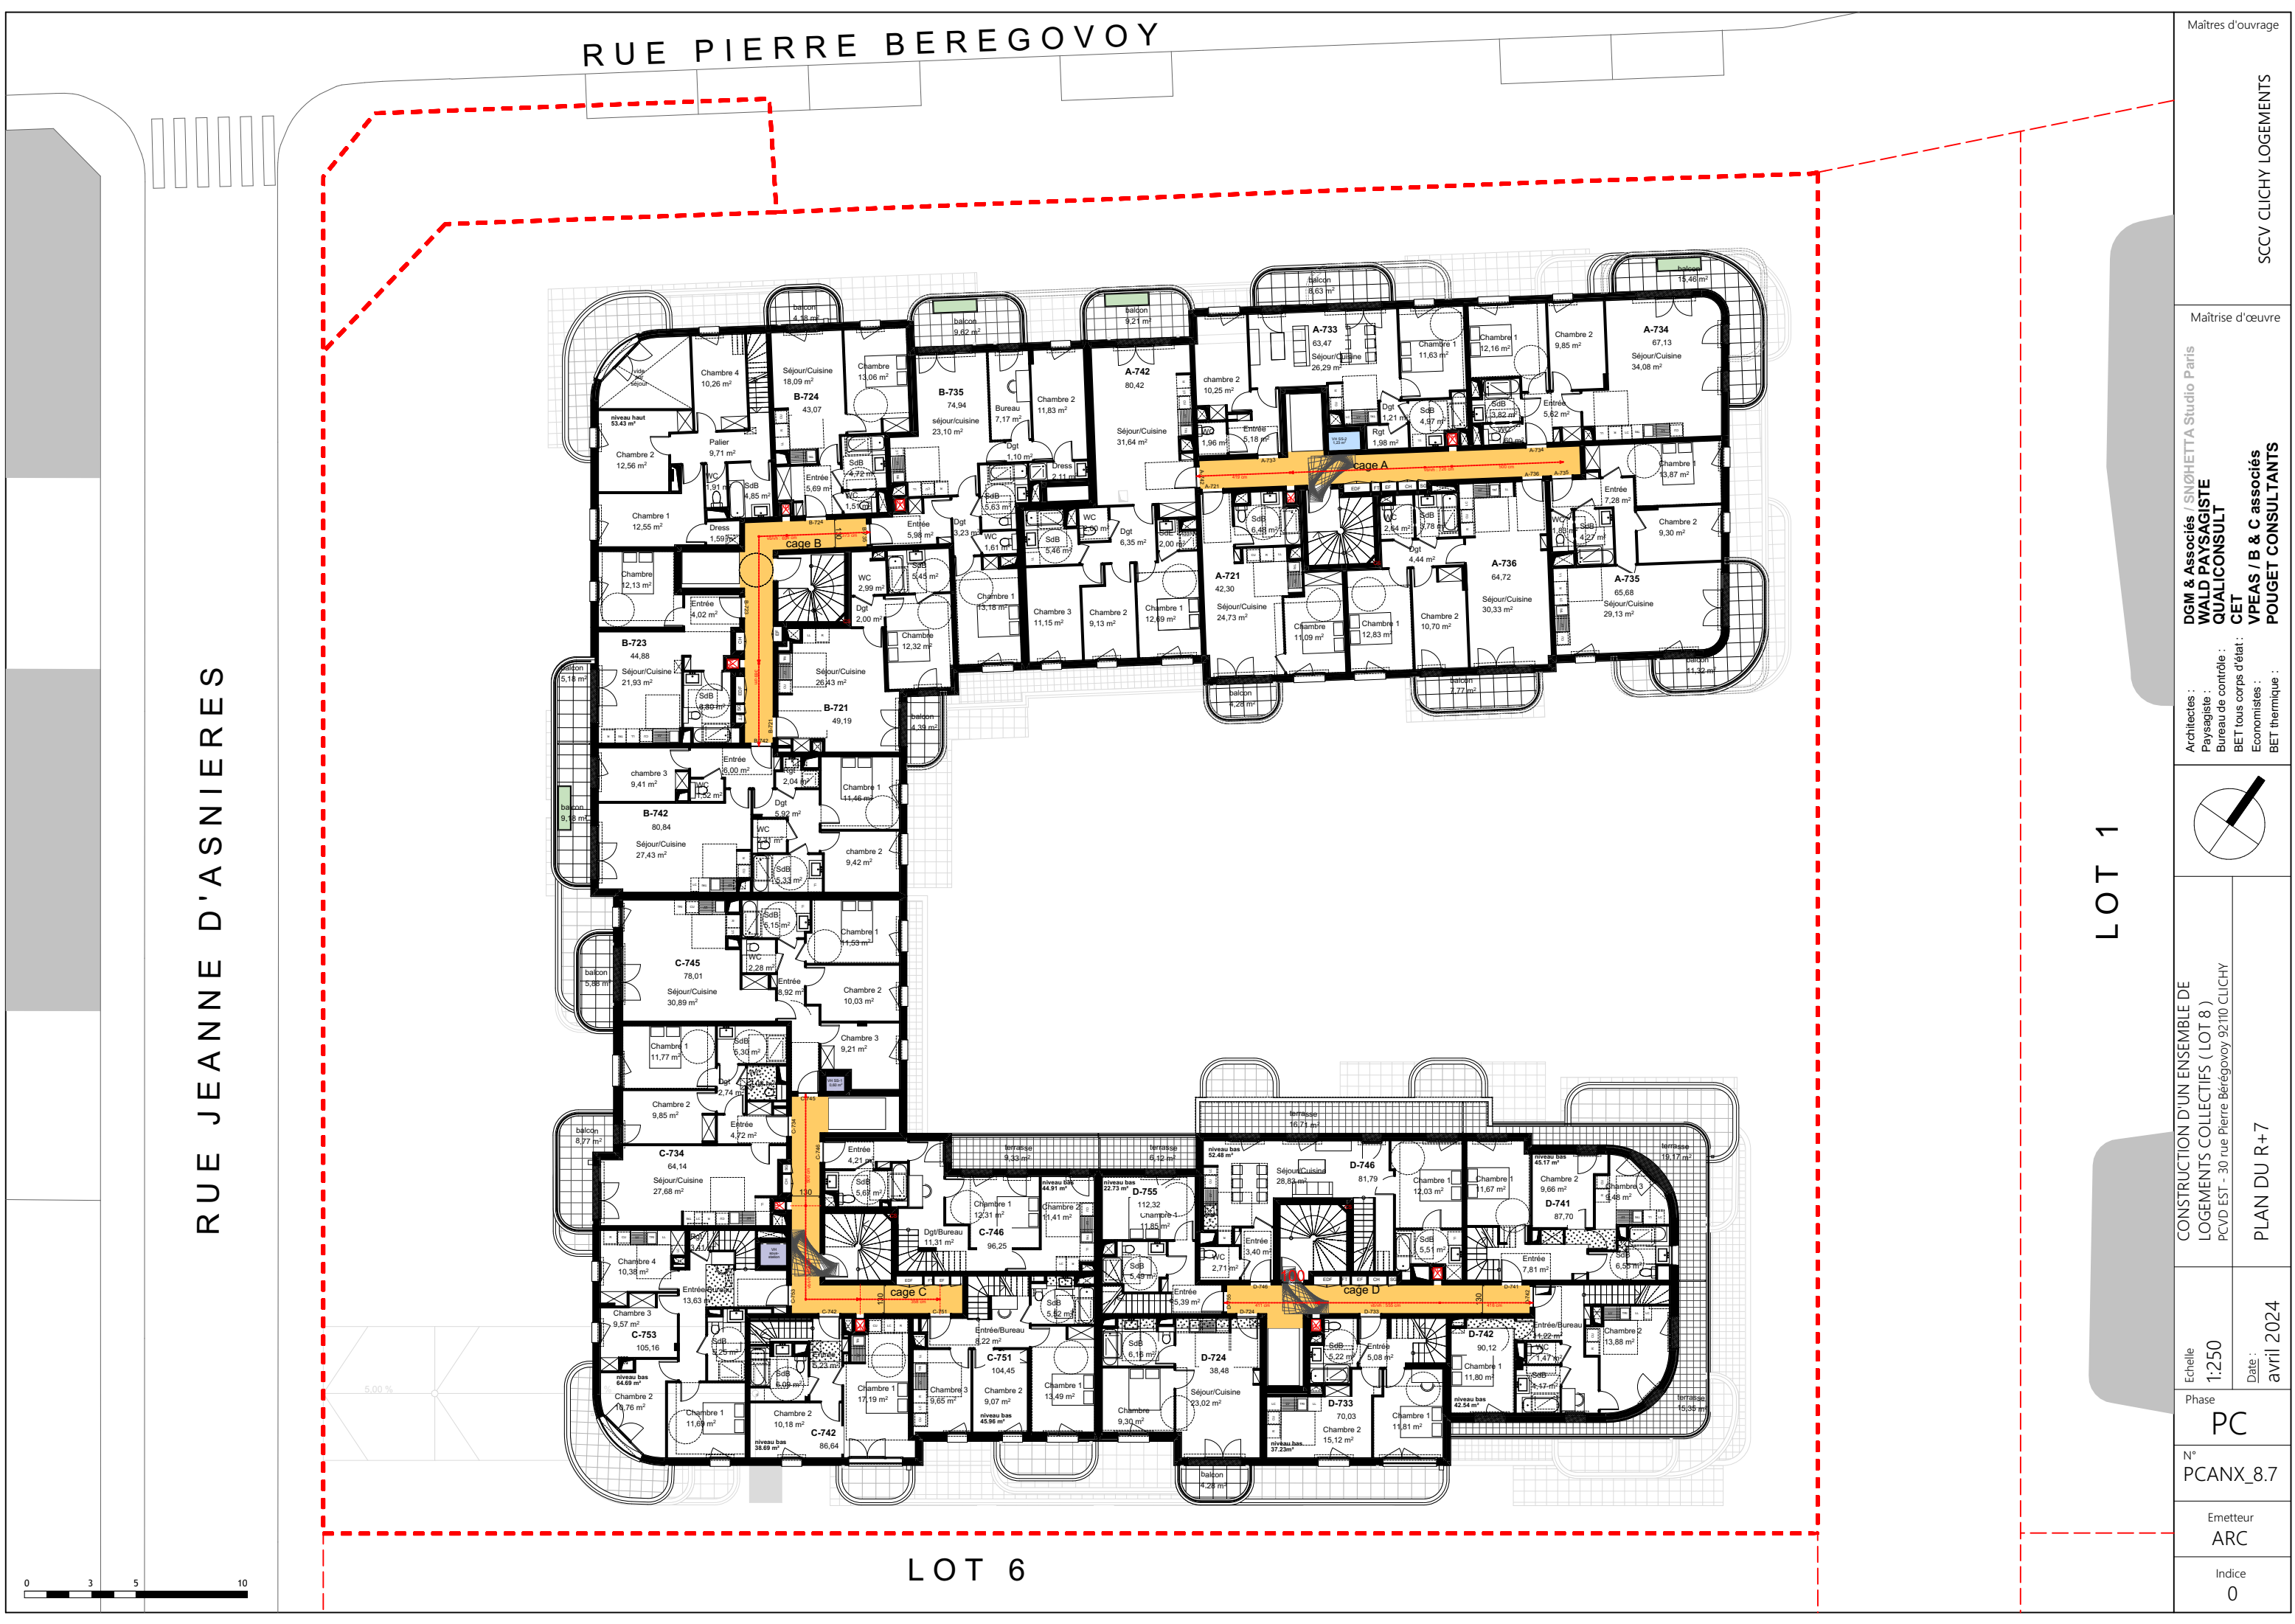

RUE JEANNE D'ASNIERES

RUE PIERRE BEREGOVY


LOT 6

LOT 1

Maîtrise d'ouvrage		SCCV CLICHY LOGEMENTS	
Maîtrise d'œuvre			
Architectes : DGM & Associés / SNØHETTA Studio Paris			
Paysagiste : WALD PAYSAGISTE			
Bureau de contrôle : QUALICONSULT			
BET tous corps d'état : CET			
Economistes : VPEAS / B & C associés			
BET thermique : POUGET CONSULTANTS			
CONSTRUCTION D'UN ENSEMBLE DE LOGEMENTS COLLECTIFS (LOT 8)			
PCVD EST - 30 rue Pierre Berégovoy 92110 CLICHY			
PLAN DU R+7			
Echelle	1:250	Date	avril 2024
Phase	PC		
N°	PCANX_8.7		
Emetteur	ARC		
Indice	0		

RUE JEANNE D'ASNIERES


RUE PIERRE BEREGOVY

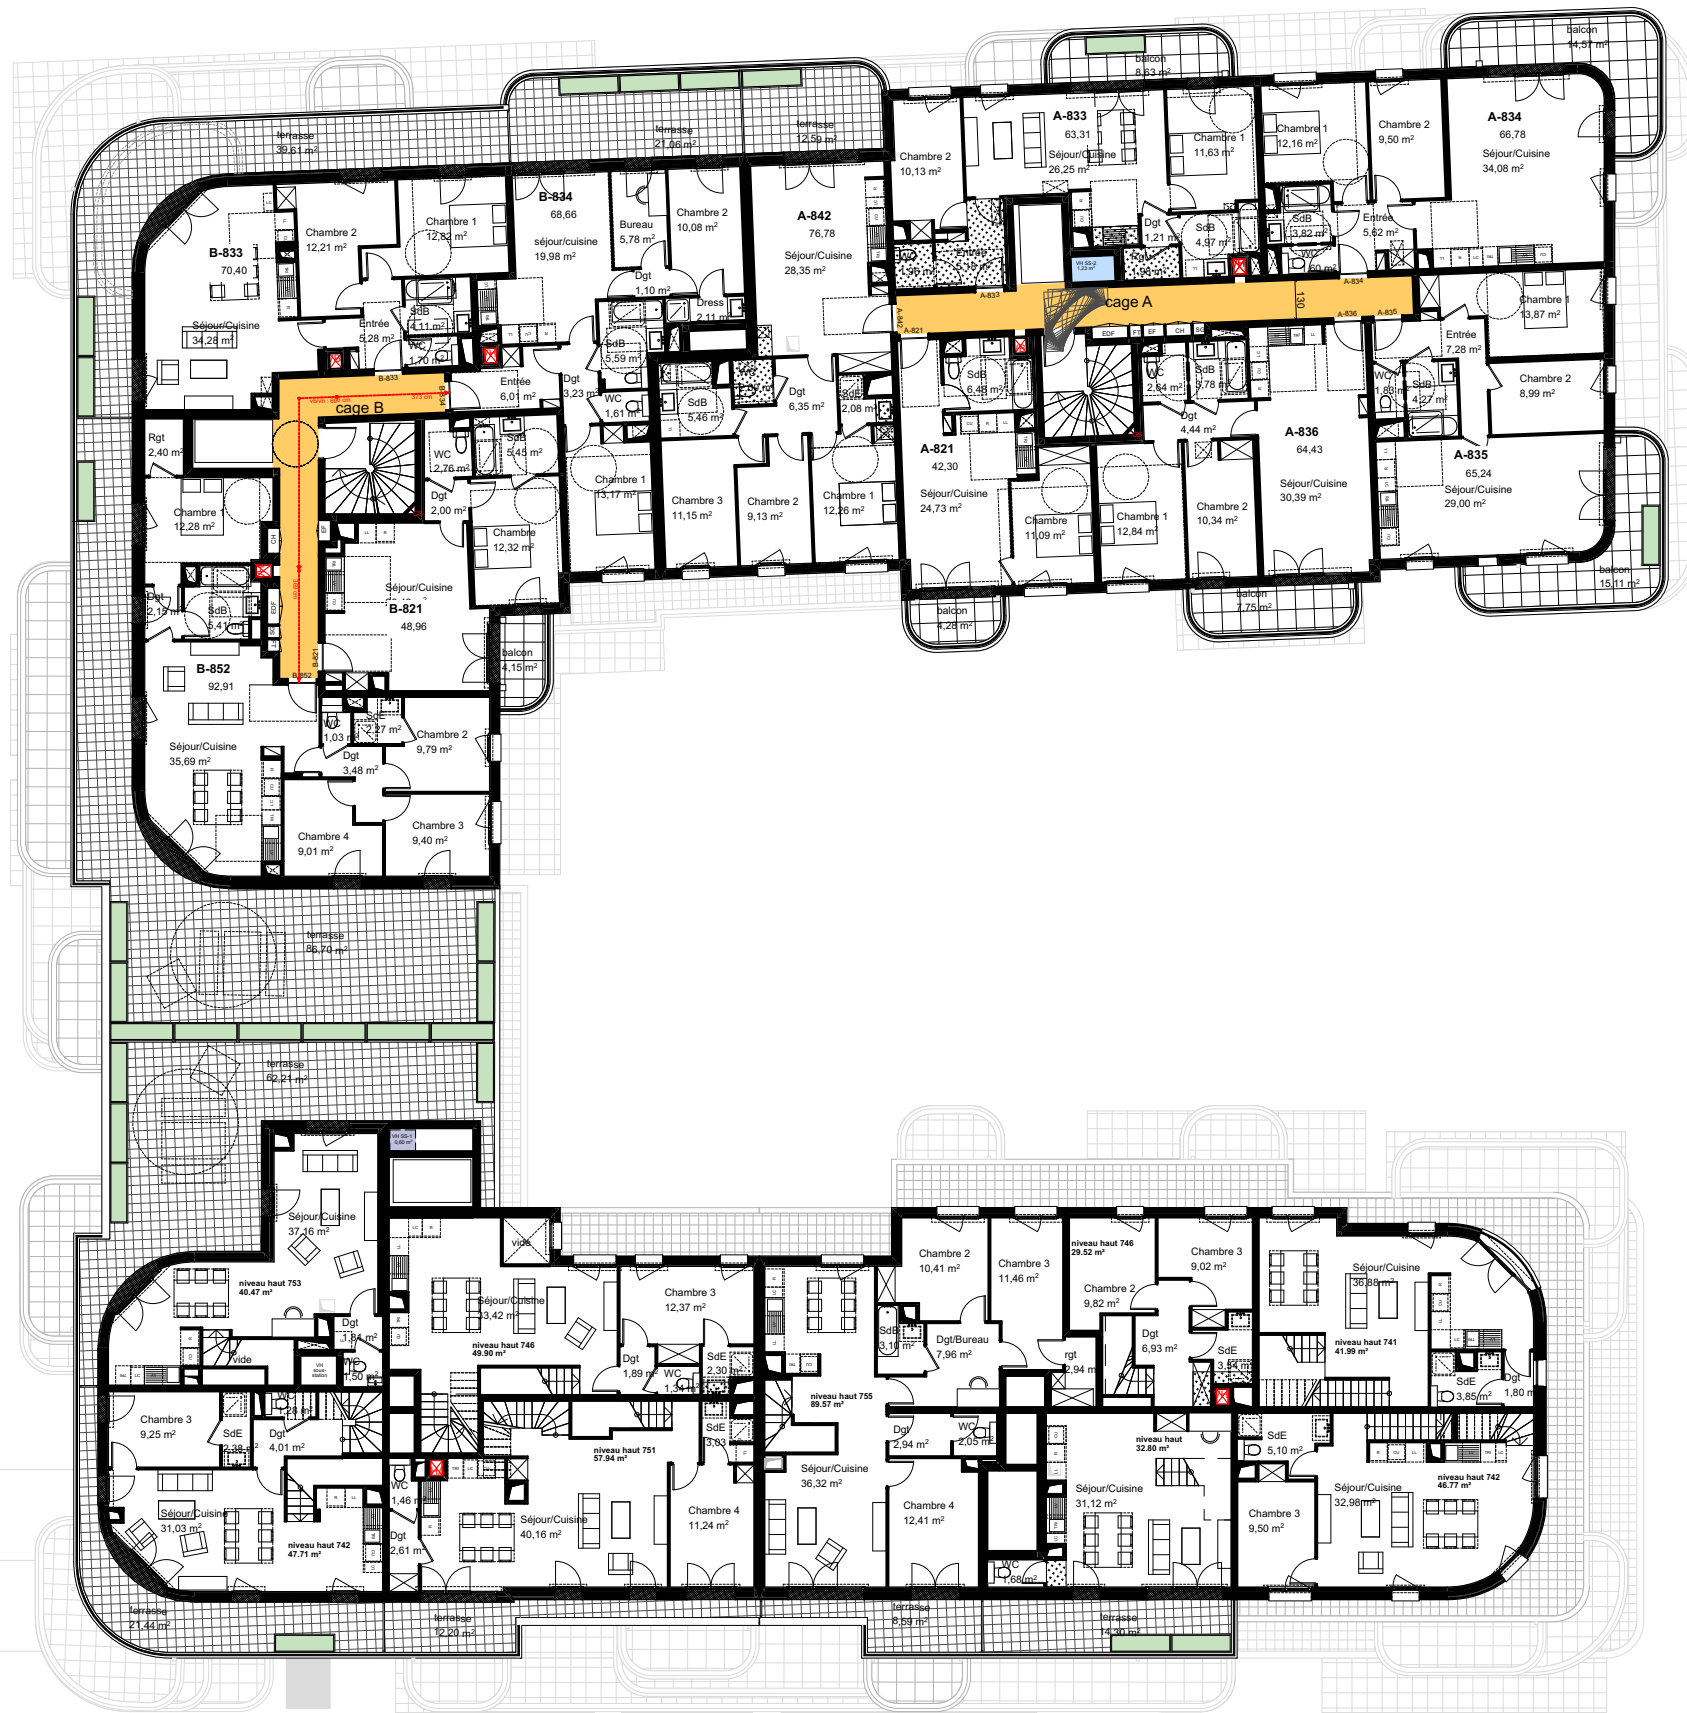

LOT 6

LOT 1

Maîtrise d'ouvrage		SCCV CLICHY LOGEMENTS	
Maîtrise d'œuvre		DGM & Associés / SNØHETTA Studio Paris	
Architectes :		WALD PAYSAGISTE	
Paysagiste :		QUALICONSLT	
Bureau de contrôle :		CET	
BET tous corps d'état :		VPEAS / B & C associés	
Economistes :		POUGET CONSULTANTS	
BET thermique :			
CONSTRUCTION D'UN ENSEMBLE DE LOGEMENTS COLLECTIFS (LOT 8)		PCVD EST - 30 rue Pierre Bérégovoy 92110 CLICHY	
Echelle 1:250		PLAN DU R+8	
Date : avril 2024			
Phase PC			
N° PCANX_8.8			
Emetteur ARC			
Indice 0			

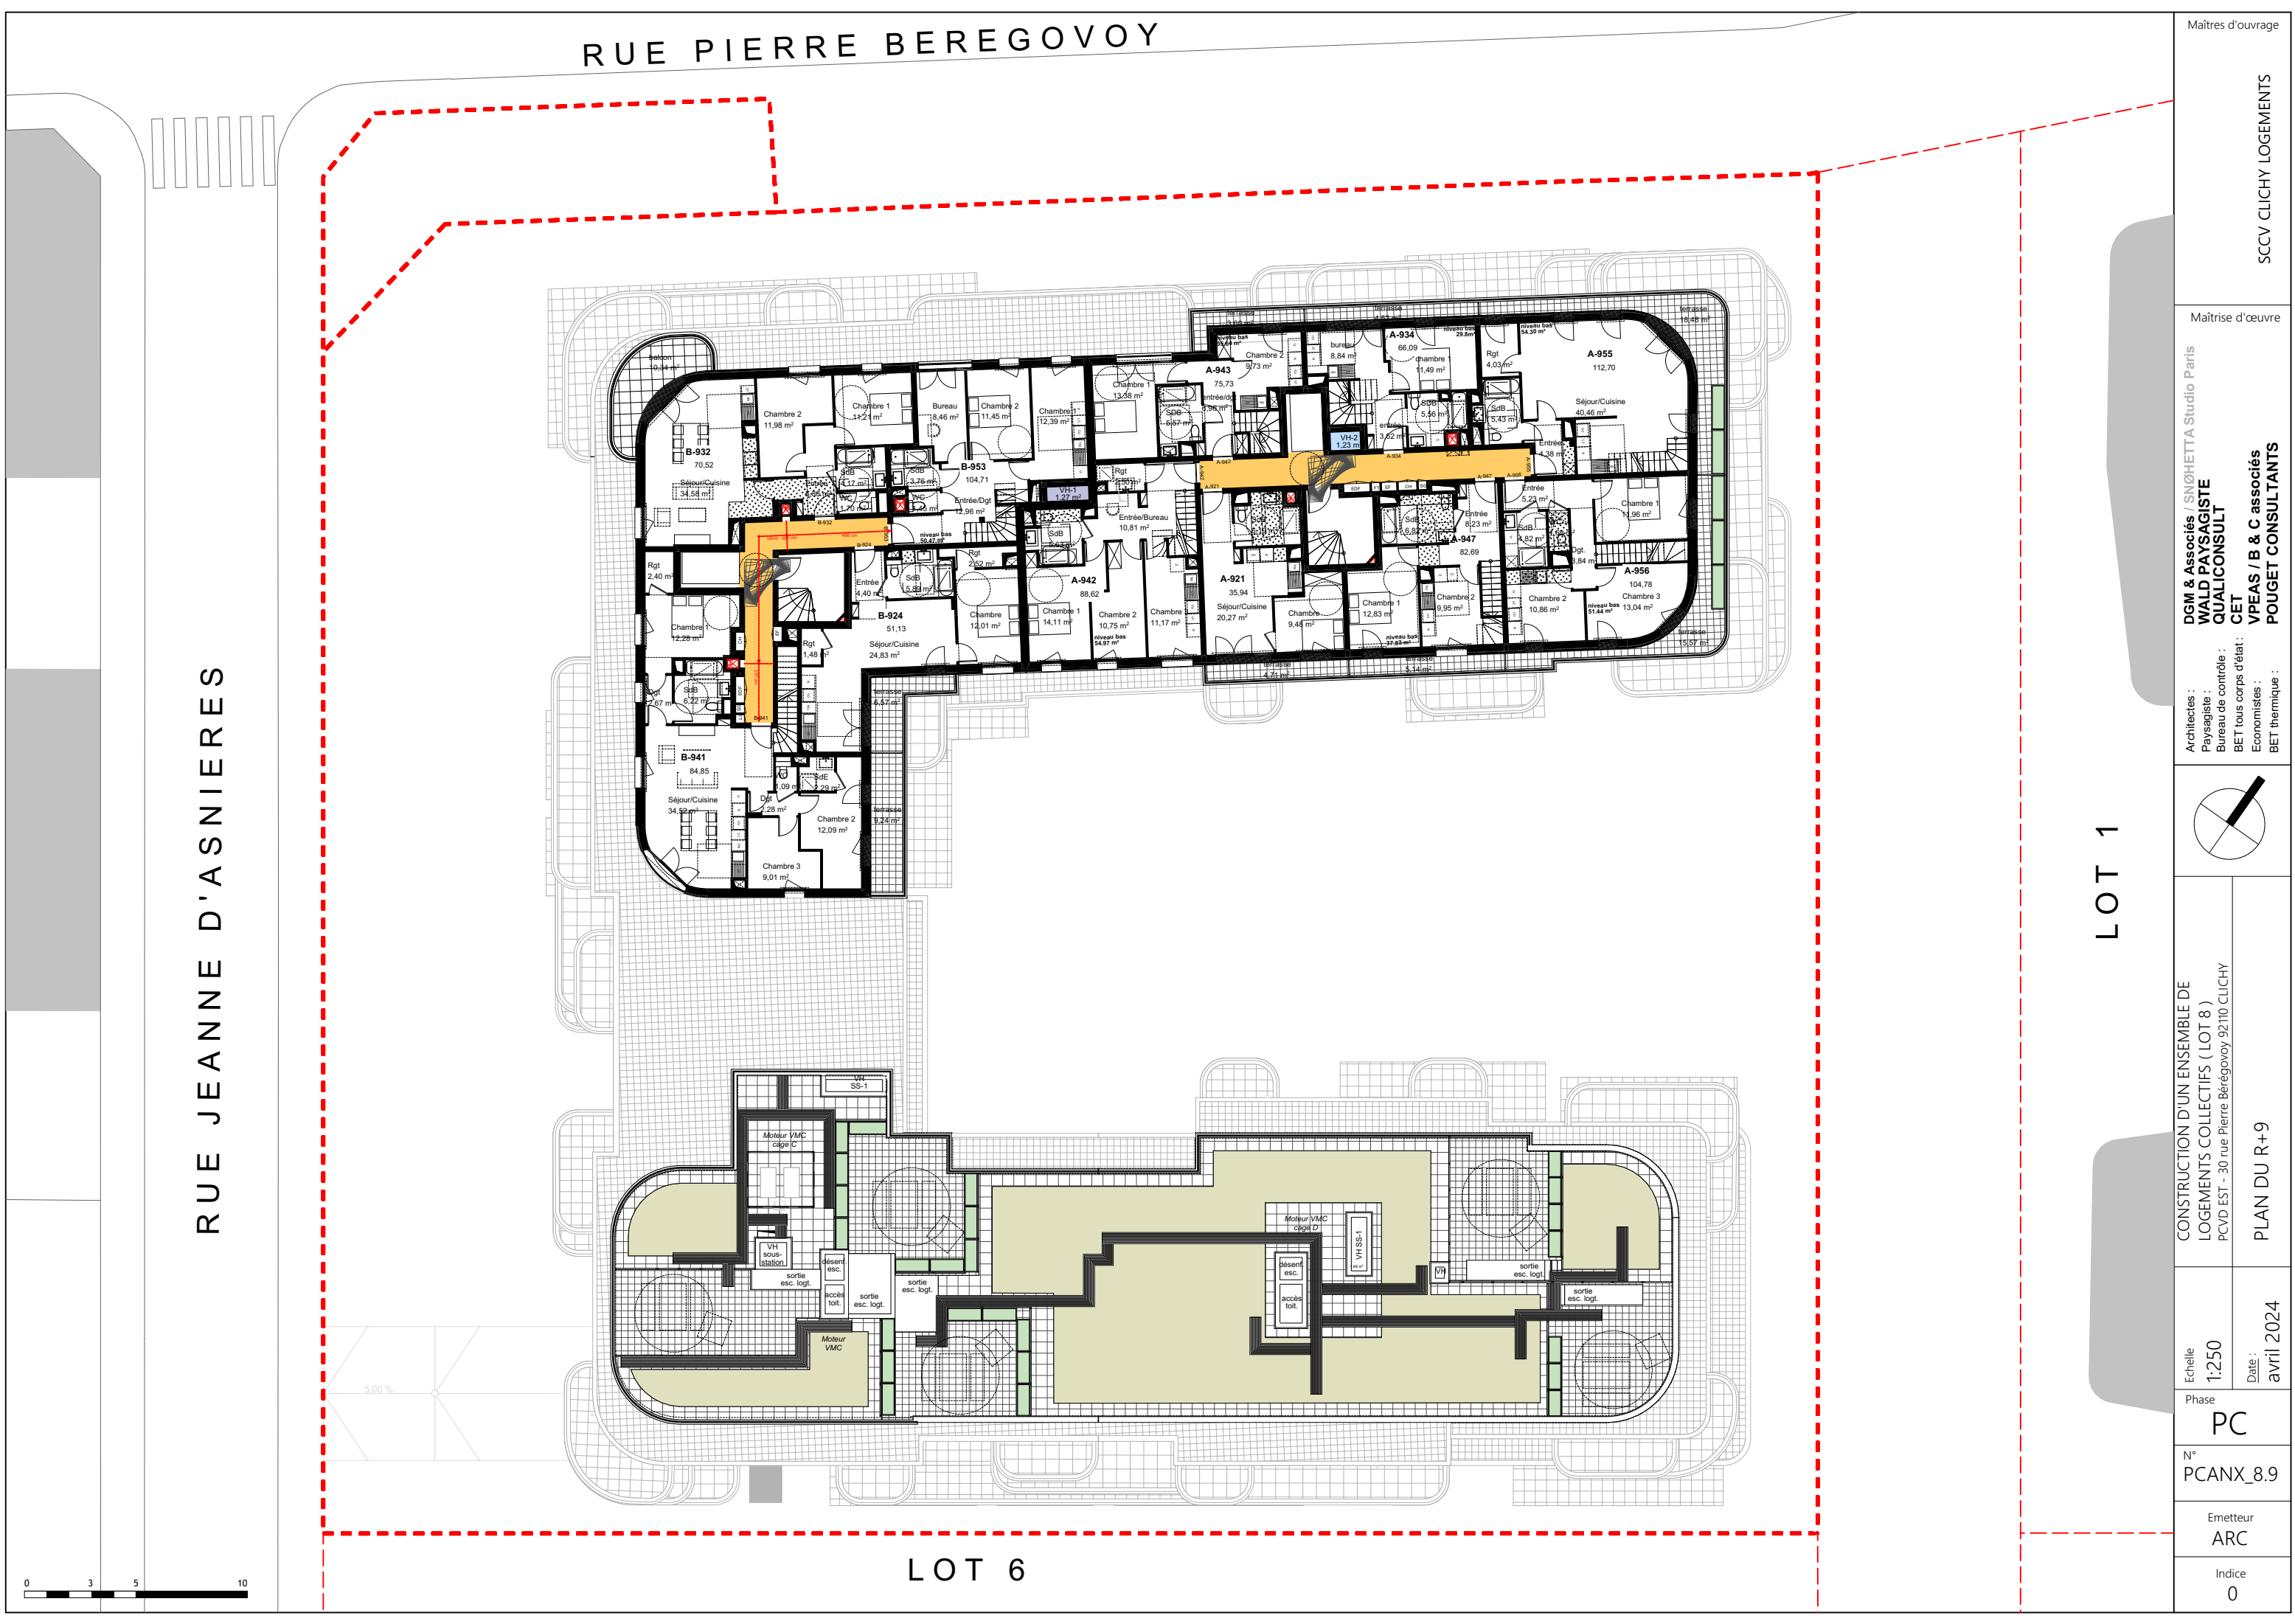


RUE PIERRE BEREGOVY

RUE JEANNE D'ASNIERES

LOT 6

LOT 1

Maitres d'ouvrage		SCCV CLICHY LOGEMENTS	
Maitrise d'œuvre		DGM & Associés / SNØHETTA Studio Paris WALD PAYSAGISTE QUALICONSLT CET VPEAS / B & C associés POUGET CONSULTANTS	
		Architectes : Paysagiste : Bureau de contrôle : BET tous corps d'état : Economistes : BET thermique :	
CONSTRUCTION D'UN ENSEMBLE DE LOGEMENTS COLLECTIFS (LOT 8) PCVD EST - 30 rue Pierre Bérégovoy 92110 CLICHY		PLAN DU R+9	
Echelle 1:250	Date : avril 2024		
Phase PC			
N° PCANX_8.9			
Emetteur ARC			
Indice 0			

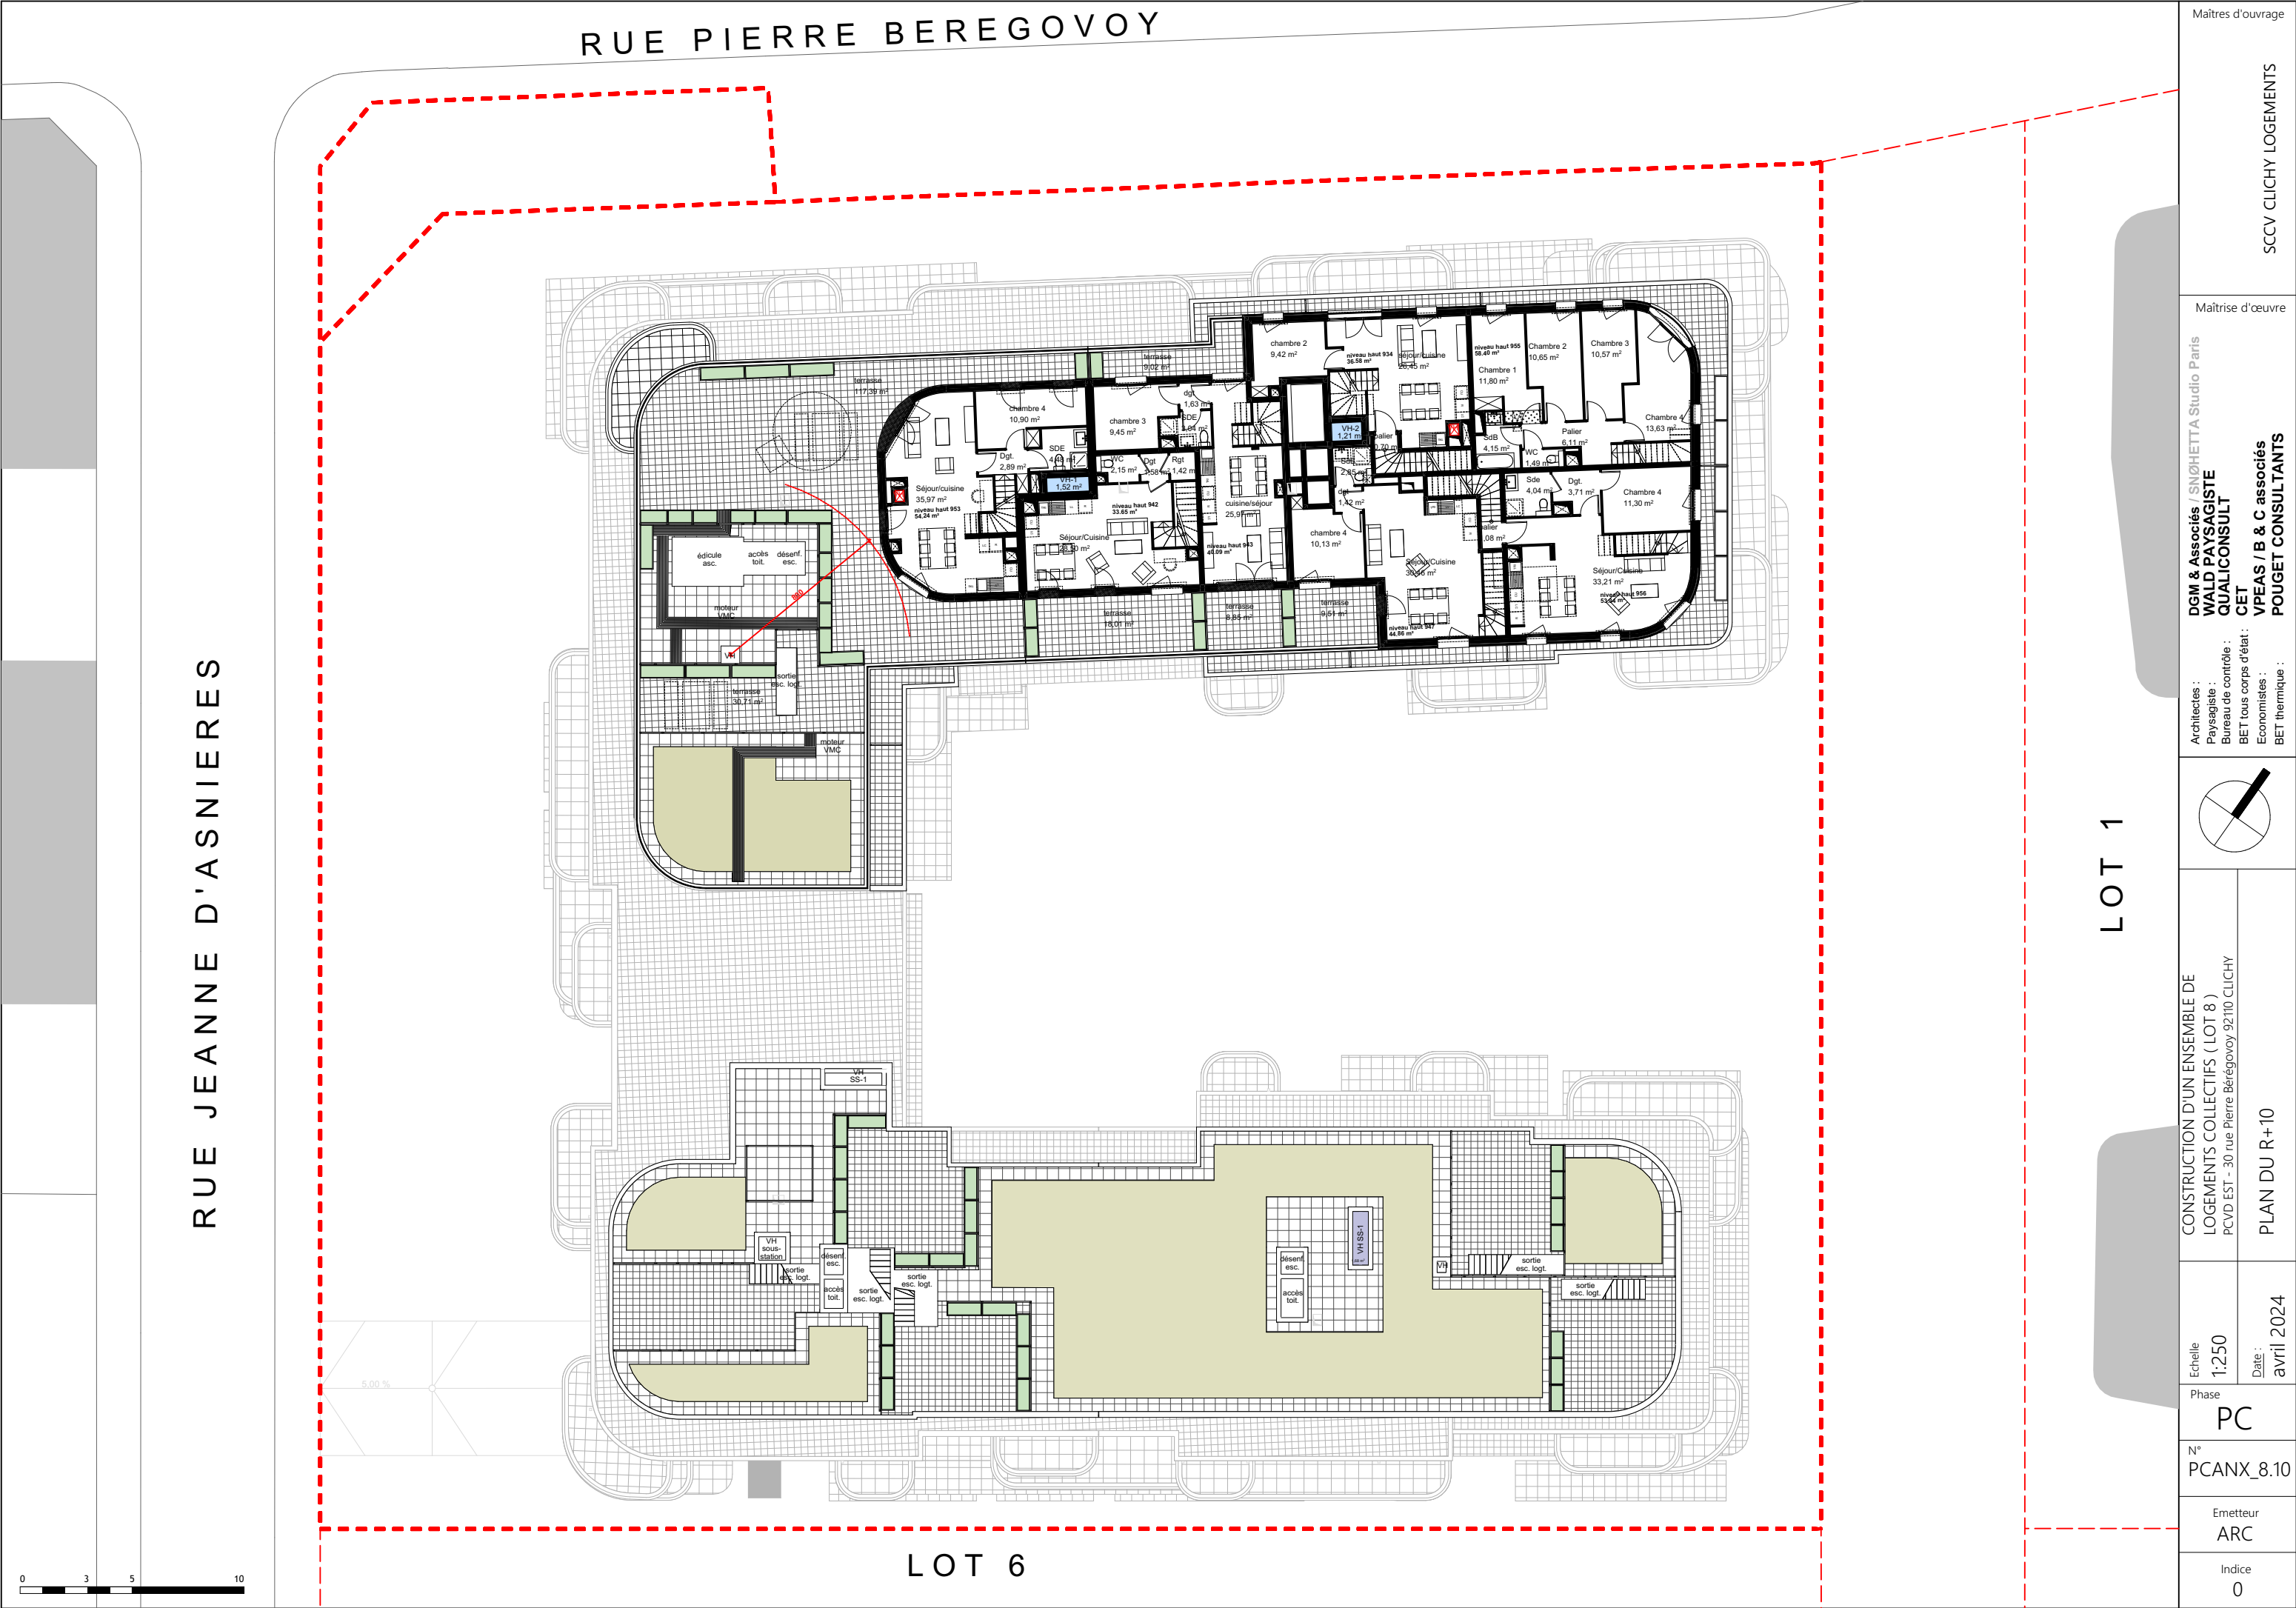


RUE JEANNE D'ASNIERES

RUE PIERRE BEREGOVVOY

LOT 6

LOT 1

Maîtrise d'ouvrage		Maîtrise d'œuvre		Maitres d'ouvrage	
Architectes :		DGM & Associés / SNØHETTA Studio Paris		SCCV CLICHY LOGEMENTS	
Paysagiste :		WALD PAYSAGISTE			
Bureau de contrôle :		QUALICONSLT			
BET tous corps d'état :		CET			
Economistes :		VPEAS / B & C associés			
BET thermique :		POUGET CONSULTANTS			
CONSTRUCTION D'UN ENSEMBLE DE LOGEMENTS COLLECTIFS (LOT 8)		PCVD EST - 30 rue Pierre Bérégovoy 92110 CLICHY			
PLAN DU R+10					
Echelle 1:250		Date : avril 2024			
Phase PC					
N° PCANX_8.10					
Emetteur ARC					
Indice 0					

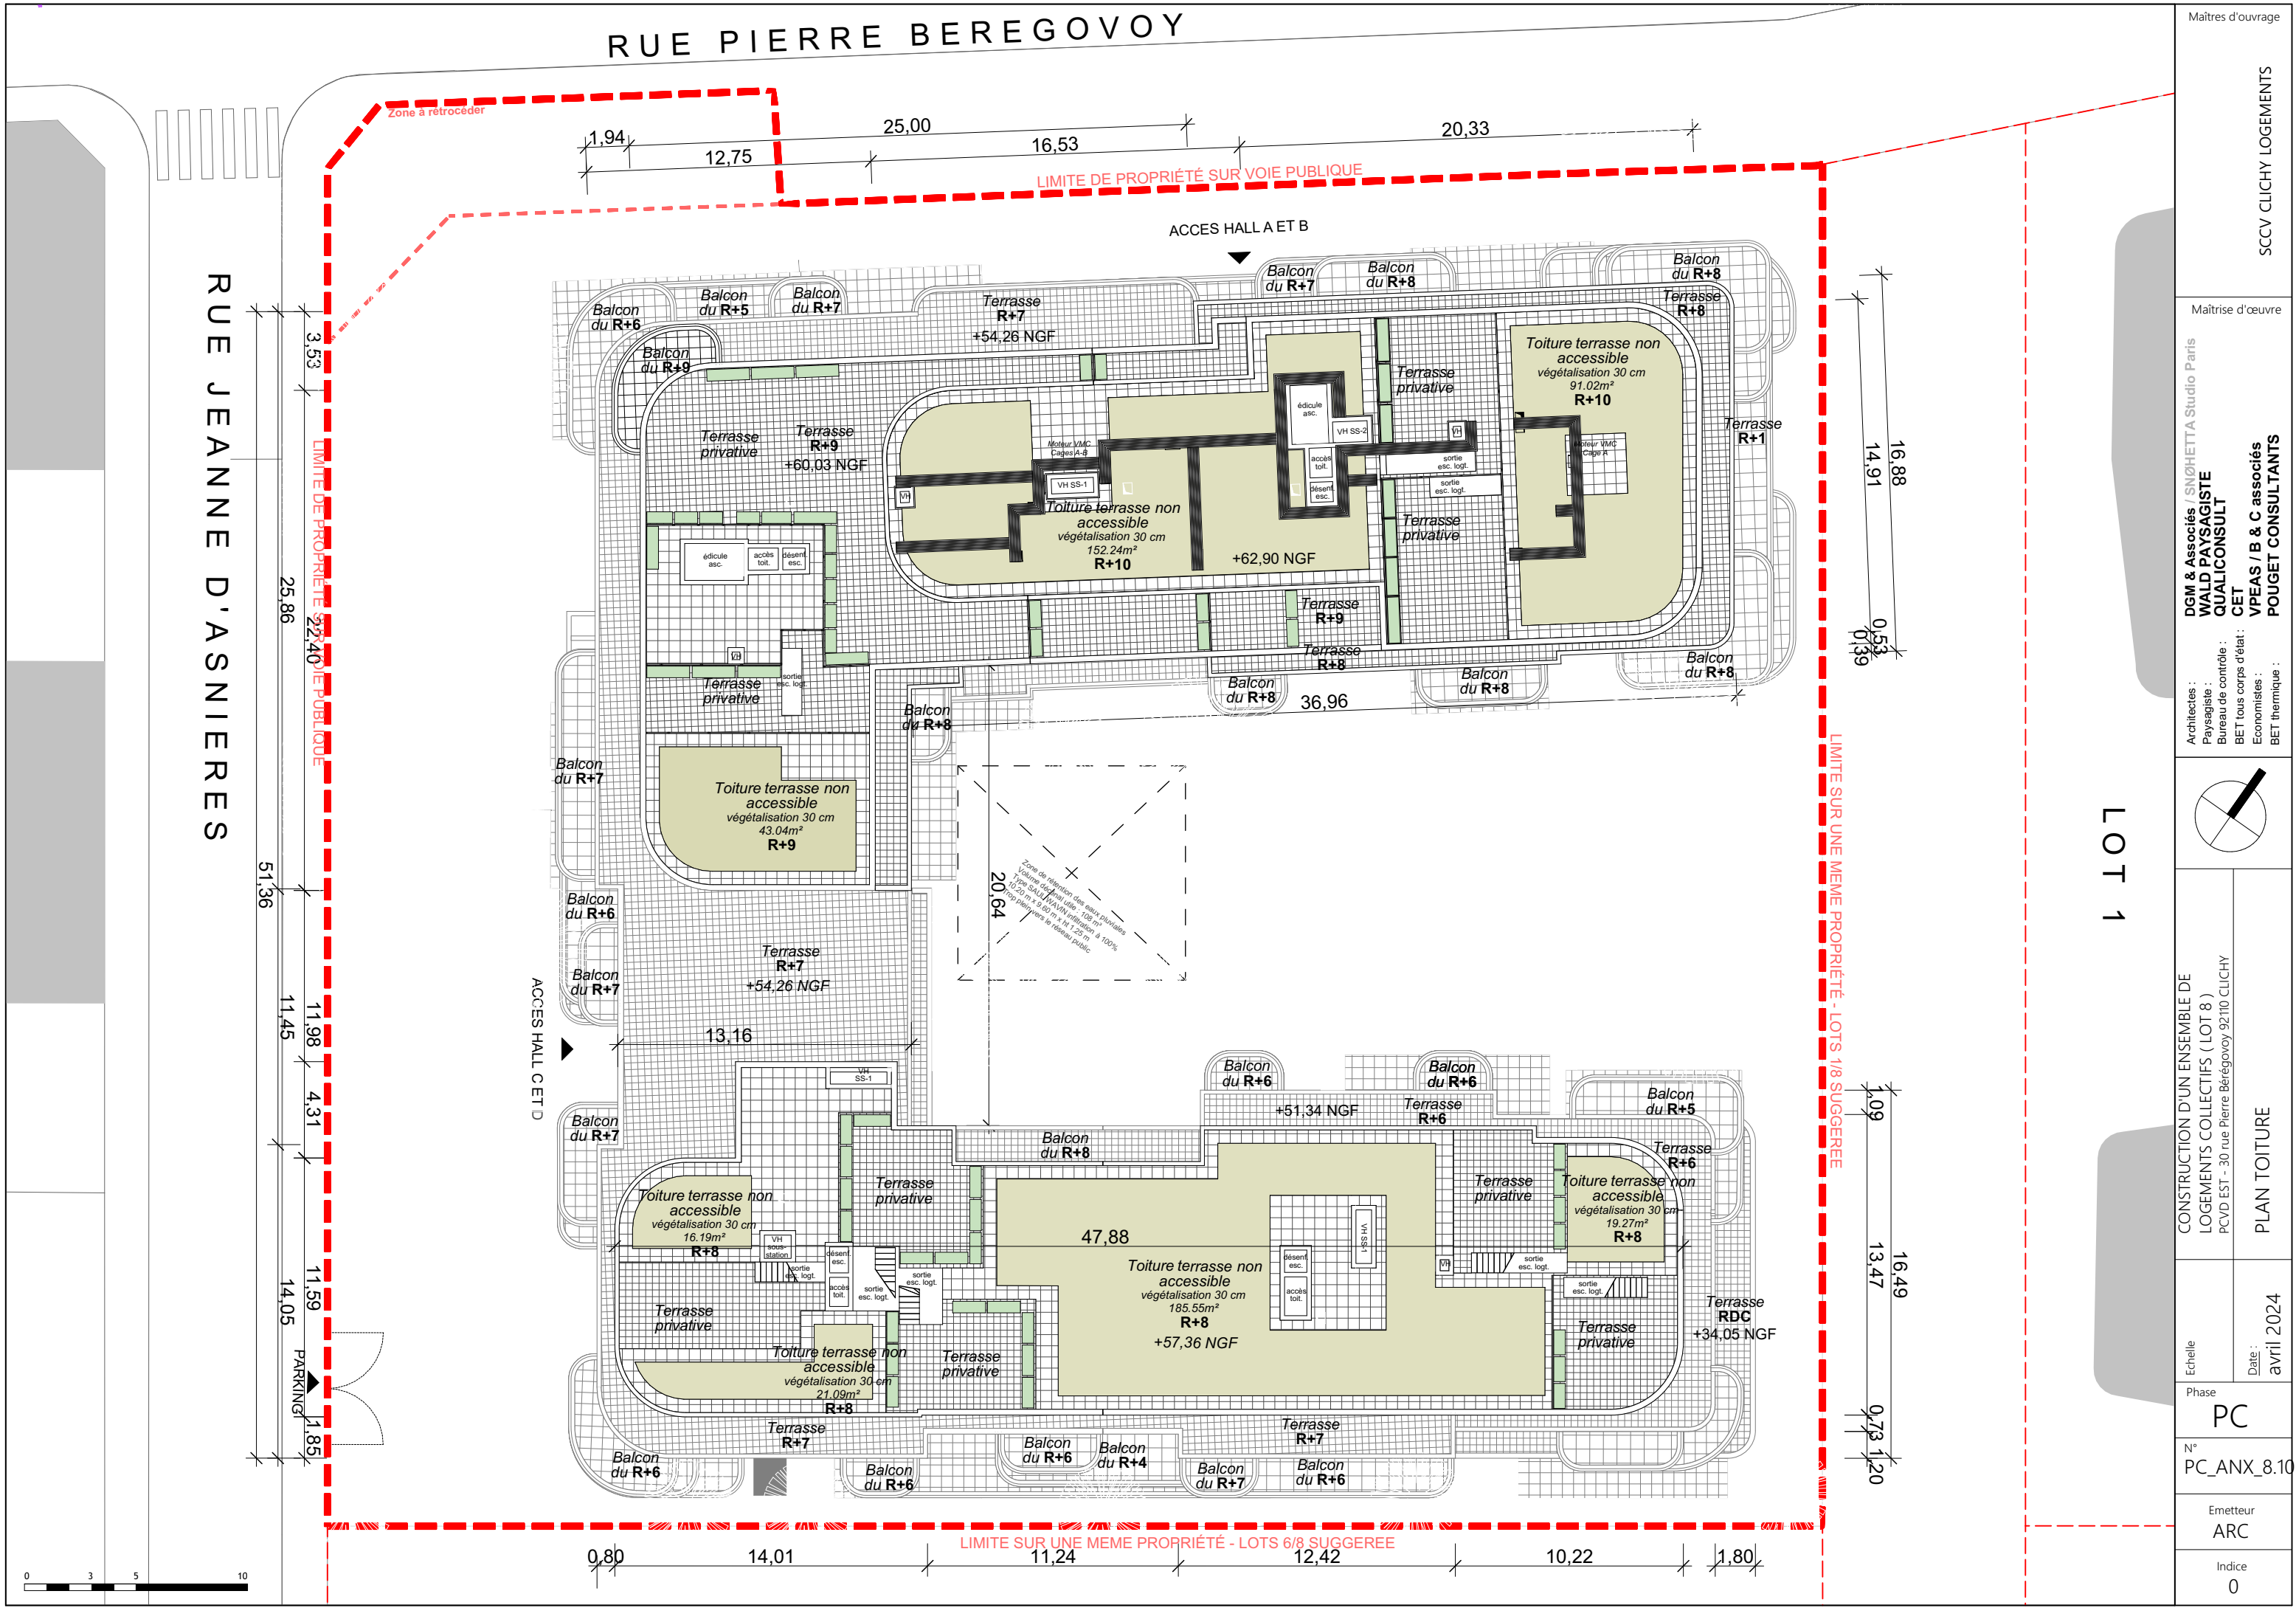

LOT 1

Maîtres d'ouvrage		SCCV CLICHY LOGEMENTS	
Maîtrise d'œuvre		DGM & Associés / SNØHETTA Studio Paris WALD PAYSAGISTE QUALICONSLT CET VPEAS / B & C associés POUGET CONSULTANTS	
			
CONSTRUCTION D'UN ENSEMBLE DE LOGEMENTS COLLECTIFS (LOT 8) PCVD EST - 30 rue Pierre Bérégozovoy 92110 CLICHY			
PLAN TOITURE			
Echelle	Date : avril 2024		
Phase	PC		
N°	PC_ANX_8.10		
Emetteur	ARC		
Indice	0		