

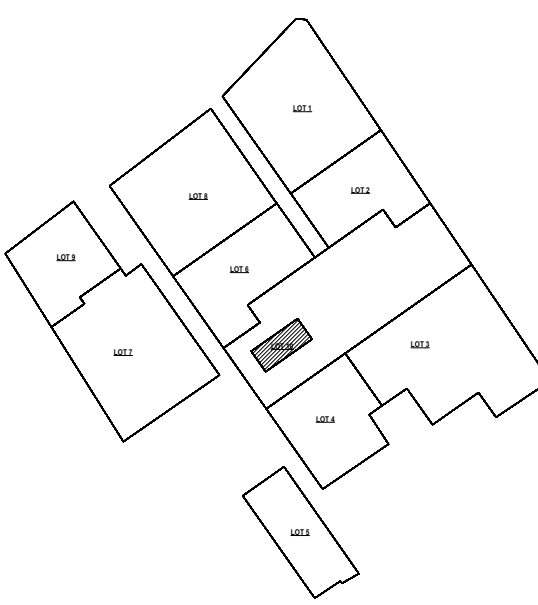



Projet : BIC - PROJET D'AMENAGEMENT PCVD EST Rue Pierre Bérégovoy 92110 CLICHY			
Maître d'ouvrage :		SCCV CLICHY LOGEMENTS 50, cours de l'île Seguin 92100 Boulogne-Billancourt	
Bureau de contrôle :		QUALICONSLT 1 bis rue du Petit Clamart Velisy Plus Bâtiment E 78140 VELISY VILLACOUBLAY	
Equipe maitrise d'oeuvre :			
Architecte :		SNØHETTA 19 rue de Cléry 75002 PARIS Tél : +33 1 84 79 78 60	
Architecte :		DGM & Associés 74, rue Rivay 92300 LEVALLOIS Tél : +33 1 41 38 07 70	
BET tout corps d'état :		CET Ingénierie 23 quai Alfred Sisley 92390 VILLENEUVE-LA-GARENNE Tél : +33 1 46 85 86 87	
Economiste :		VPEAS 80 Rue du Faubourg Saint-Denis 75010 PARIS Tél : +33 1 42 29 70 02	
Economiste :		B & C associés 7 rue de la 1er Division Française Libre 94160 SAINT MANDE Tél : +33 6 20 85 30 79	
BET thermique :		POUGET CONSULTANTS 81 Rue Marcadet 75018 PARIS Tél : +33 1 42 59 53 64	
Paysagiste :		WALD 22 rue de Chabrol 75010 PARIS	
			
Titre : PCVD EST - LOT 10_SURFACES EMPRISES PLU-PPRI-INFRA			
Phase PC	N° Pièces cerfa PCANX_10.2	Emetteur ARC	Ind 1
Date : 29/04/2024		Echelle :	

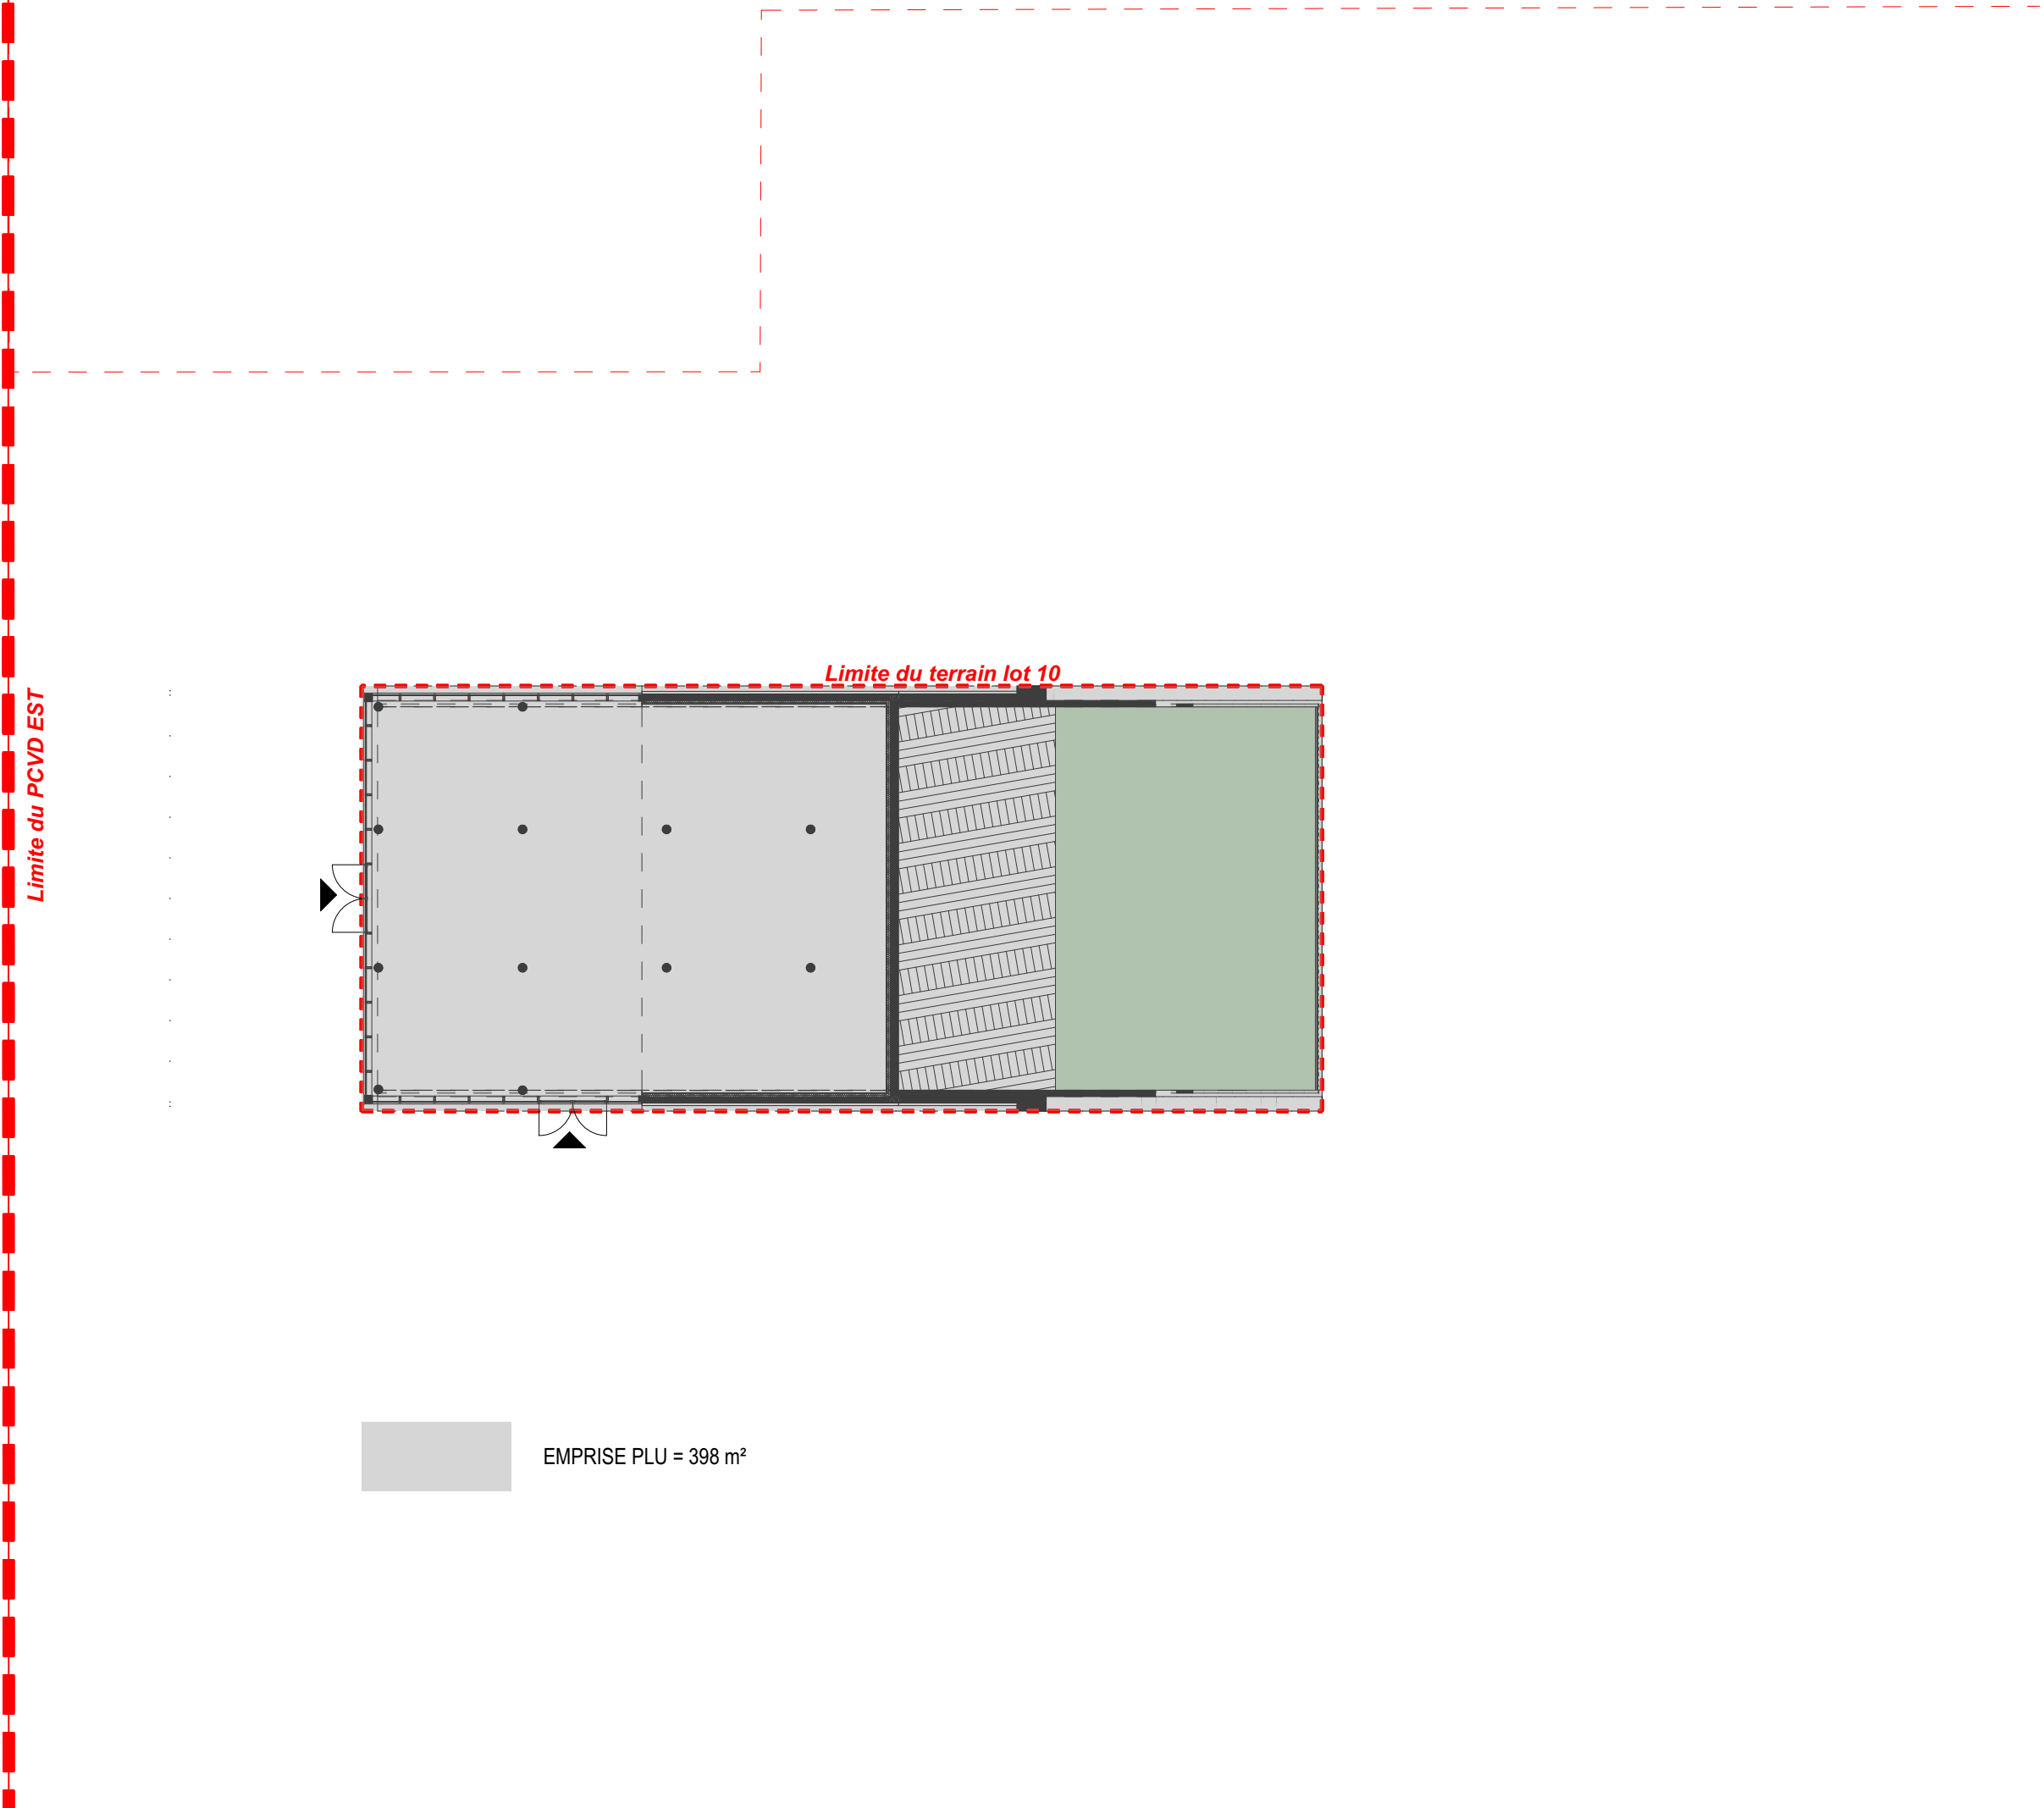

Maitrise d'ouvrage		SCCV CLICHY LOGEMENTS	
Maitrise d'œuvre		SNØHETTA Studio Paris / DGM & Associés WALD PAYSAGISTE QUALICONSLT CET / B & C associés VPEAS POUGET CONSULTANTS	
Architecte : Paysagiste : Bureau de contrôle : BET tout corps d'état : Economiste : BET thermique :			
BIC - PROJET D'AMENAGEMENT		PCVD EST - LOT 10_SURFACE EMPRISE PLU	
Echelle 1:200	Date 29/04/2024	PC	
N° PCANX_10.2.1		Emetteur ARC	
		Indice 1	

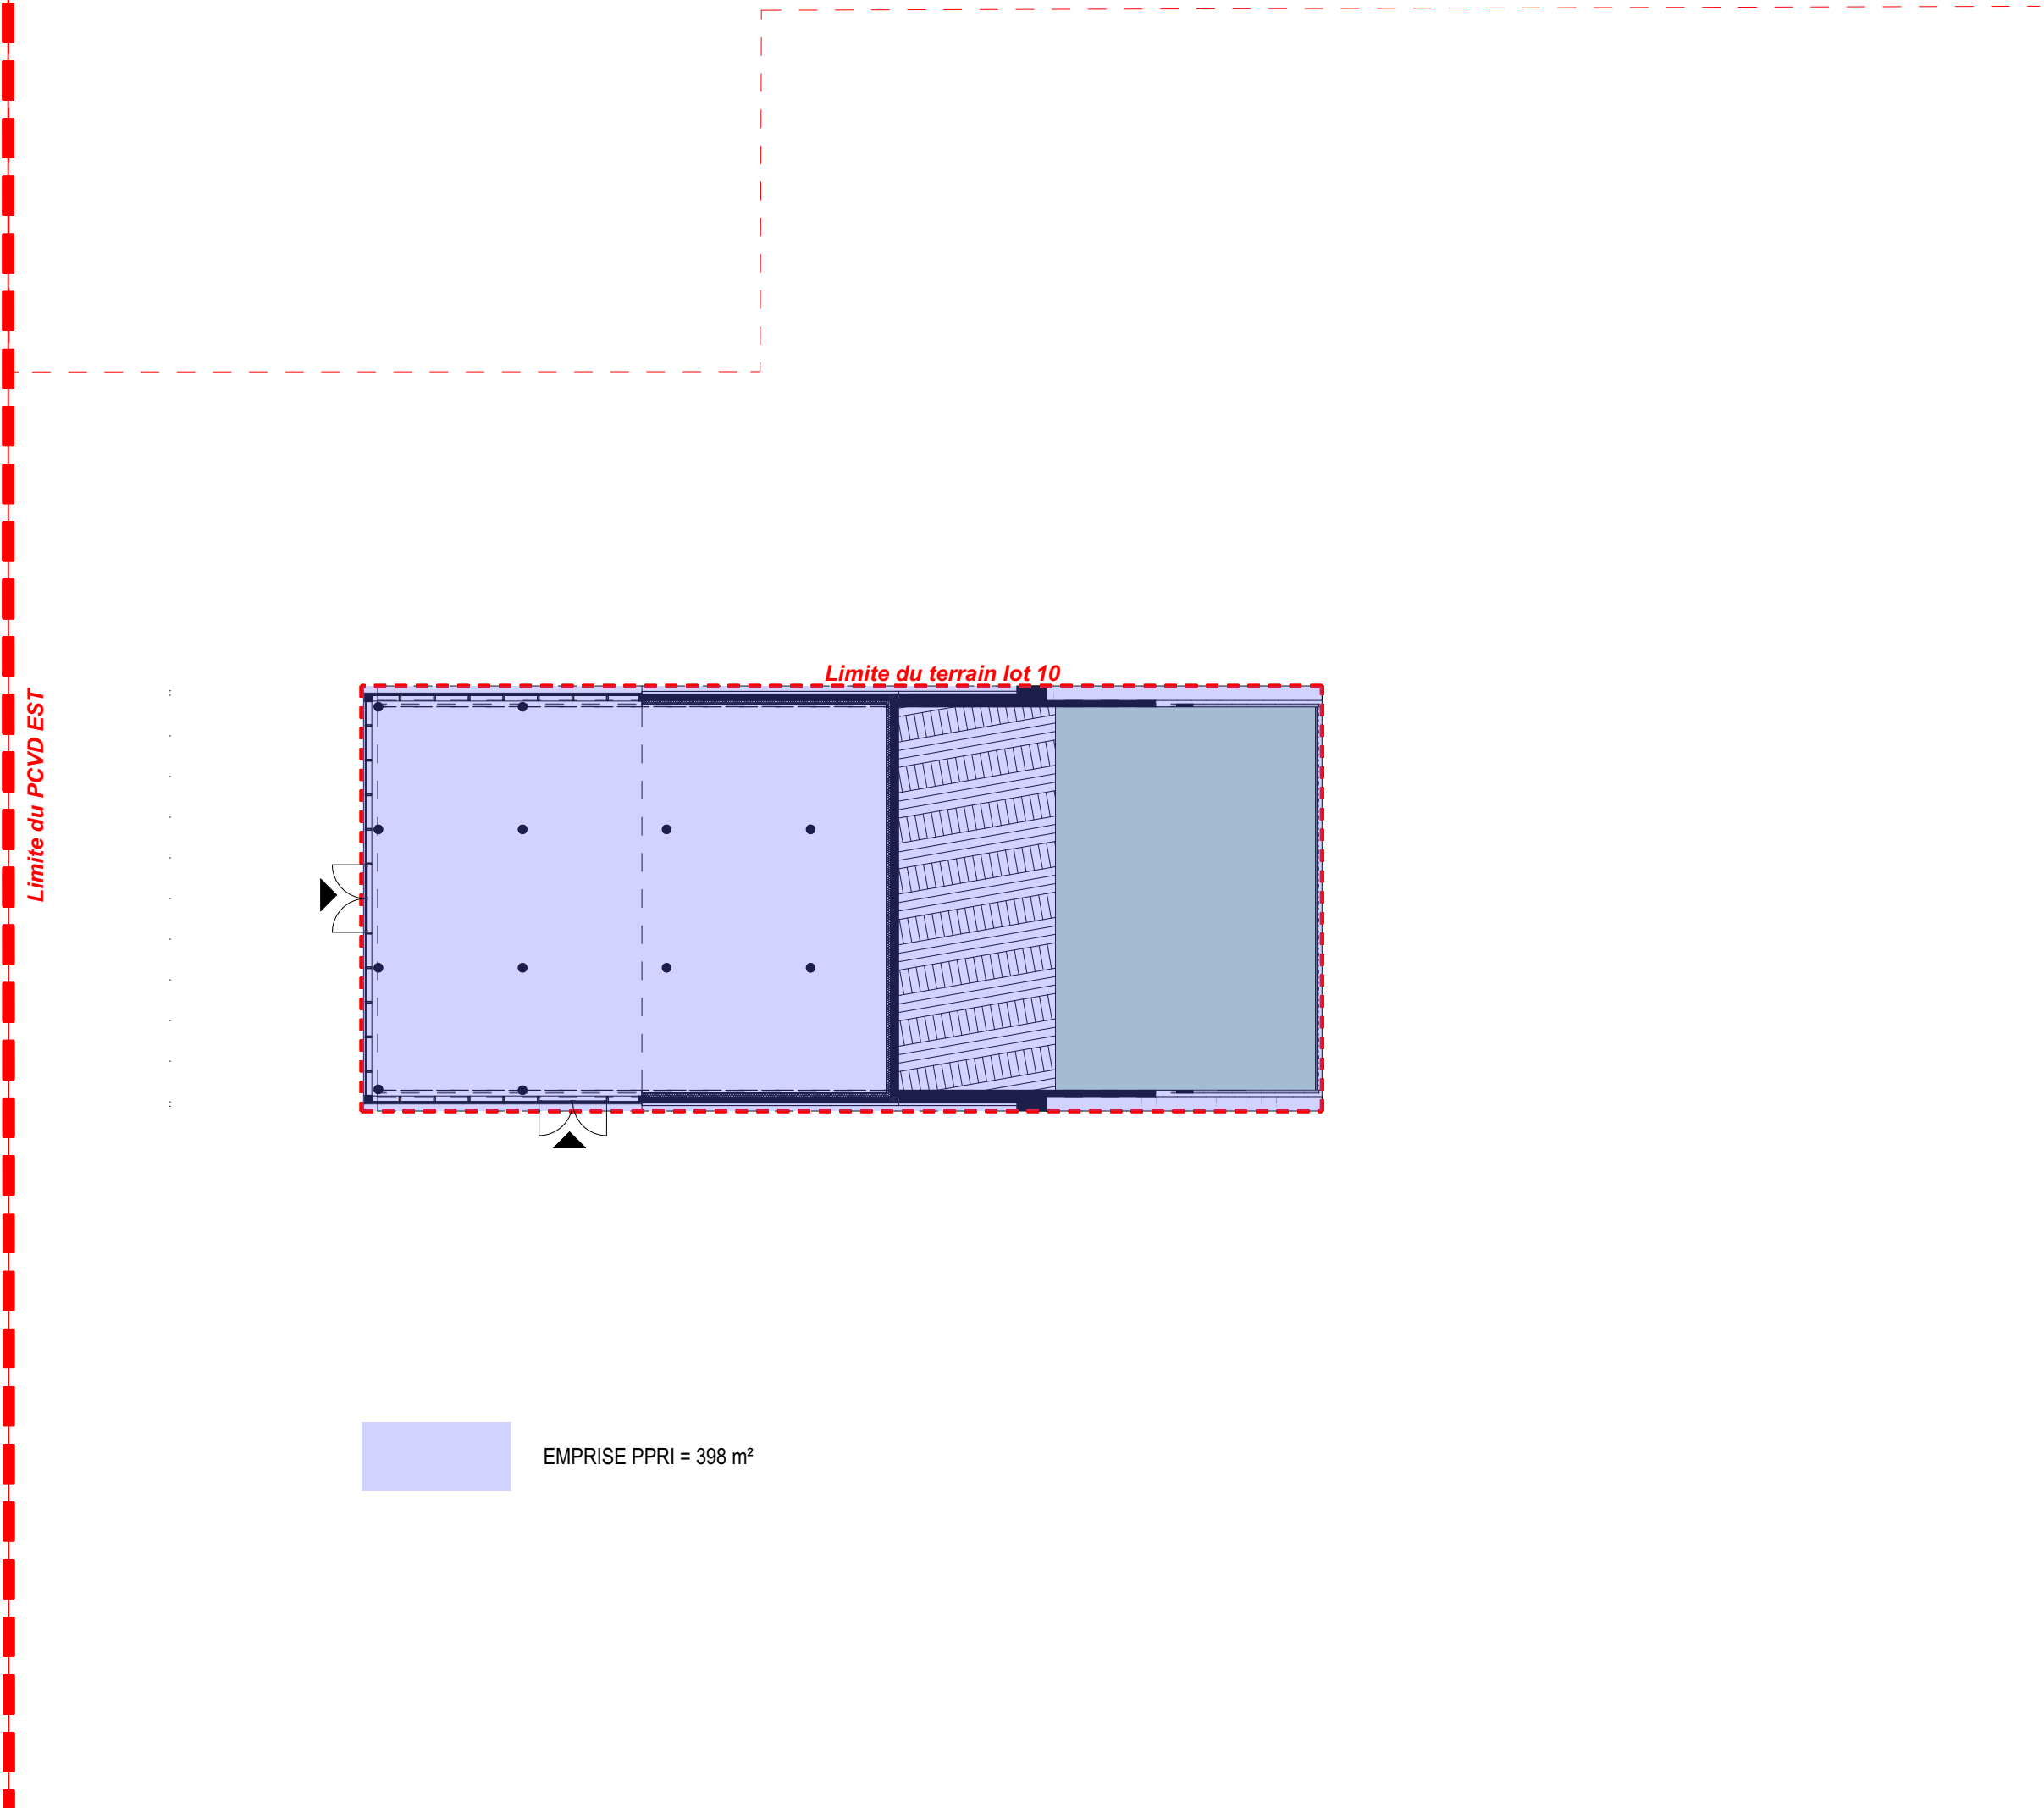

Maitrise d'ouvrage		SCCV CLICHY LOGEMENTS	
Maitrise d'œuvre		SNØHETTA Studio Paris / DGM & Associés WALD PAYSAGISTE QUALICONSLT CET / B & C associés VPEAS POUGET CONSULTANTS	
Architecte : Paysagiste : Bureau de contrôle : BET tout corps d'état : Economiste : BET thermique :			
BIC - PROJET D'AMENAGEMENT		PCVD EST - LOT 10_SURFACE EMPRISE PPRI	
Echelle 1:200	Date 29/04/2024	Phase PC	
N° PCANX_10.2.2		Emetteur ARC	
		Indice 1	

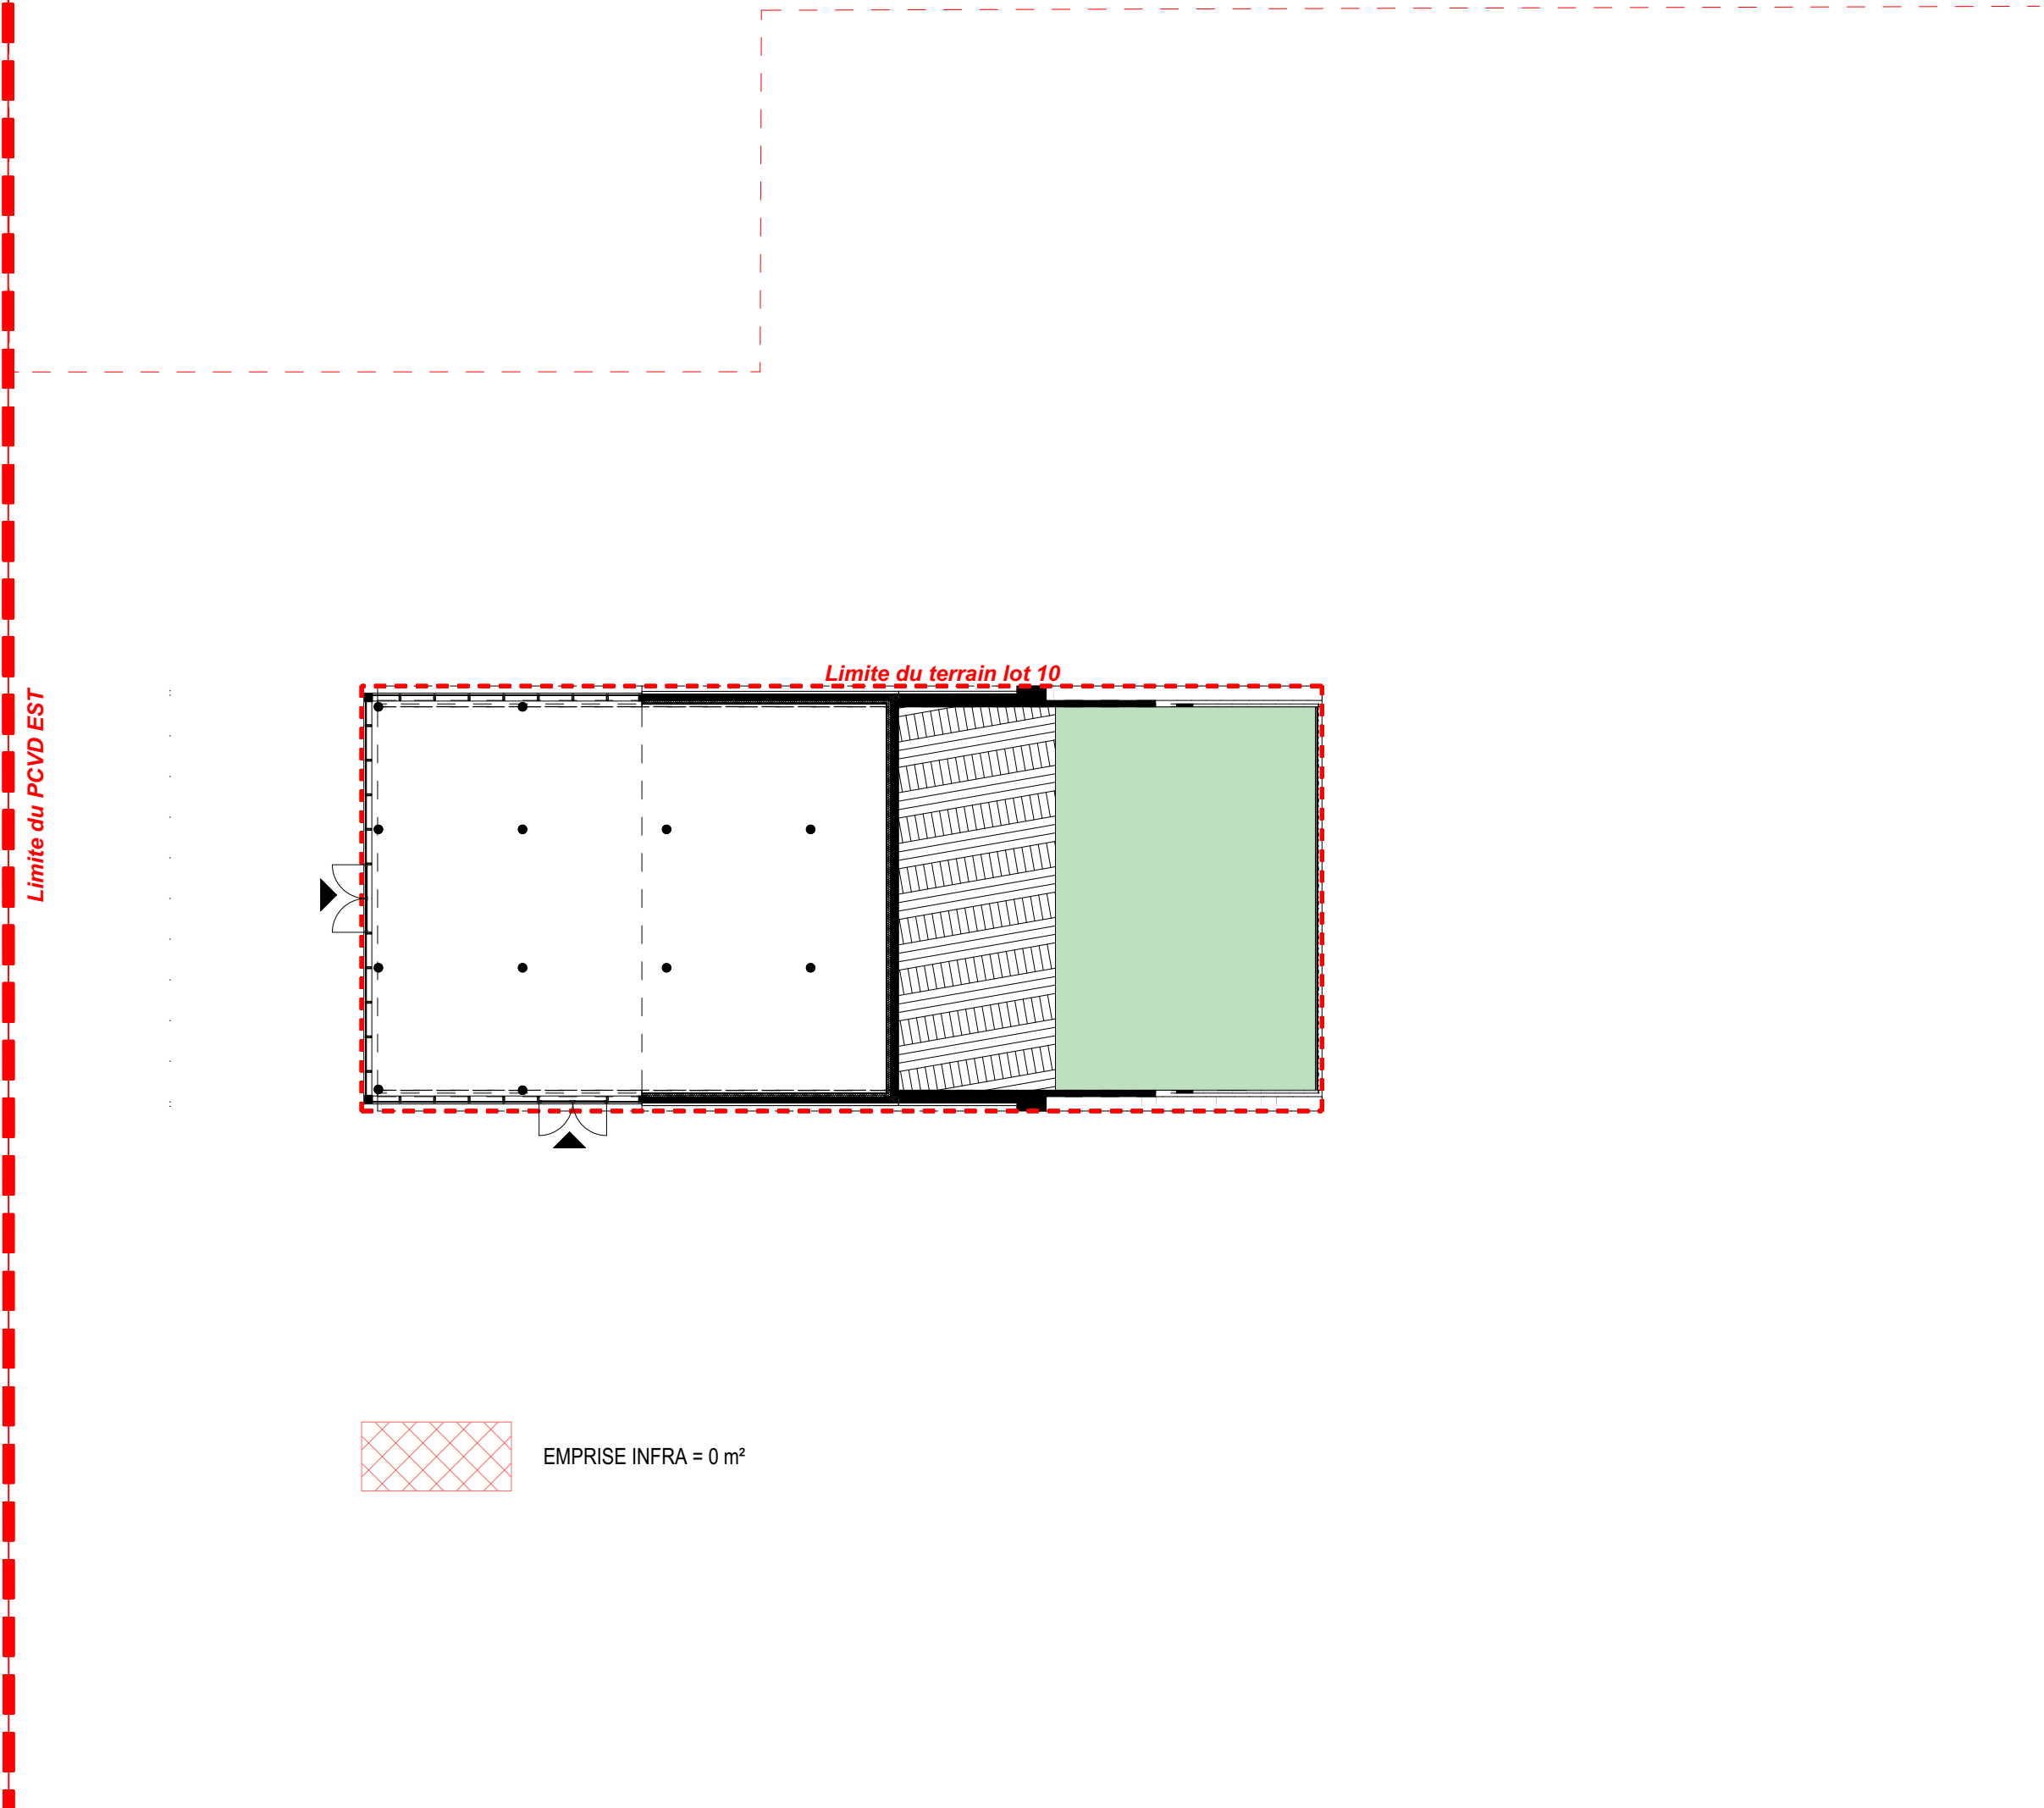

Maitrise d'œuvre		Maitrise d'œuvre		Maitre d'ouvrage	
Architecte : Paysagiste : Bureau de contrôle : BET tout corps d'état : Economiste : BET thermique :		SNØHETTA Studio Paris / DGM & Associés WALD PAYSAGISTE QUALICONSLT CET / B & C associés VPEAS POUGET CONSULTANTS		SCCV CLICHY LOGEMENTS	
BIC - PROJET D'AMENAGEMENT					
PCVD EST - LOT 10_SURFACE EMPRISE INFRA					
Echelle 1:200	Date 29/04/2024	PC			
N° PCANX_10.2.3		Emetteur ARC			
		Indice 1			