

DOSSIER DE PERMIS DE CONSTRUIRE

OPERATION
QUAI DE LA GIRONDE
Programme mixte anciens entrepôts EMSALEM
Quai de la gironde , 75019 PARIS

MAÎTRISE D'OUVRAGE

SAS QUAI DE LA GIRONDE
25 Allée Vauban
CS 5006859 562
LA MADELEINE CEDEX

MAÎTRISE D'OEUVRE

PETITDIDIERPRIoux
47, rue Popincourt
75011 Paris
FRANCE
+33 (0)1 58 30 53 53

DESCRIPTION


1. COUPE AA'

EMETTEUR	ECHELLE
PPX	1:150




LEGENDE

- Limite unité foncière
- [Hatched Box] Soffites / Faux plafonds
- - -> Dévoiement de gaines

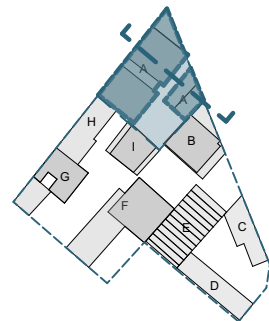

1. COUPE AA'	INDICE PIECE MODIFIEE MARS 2024
PHASE PC	
DATE : Juin 2024	

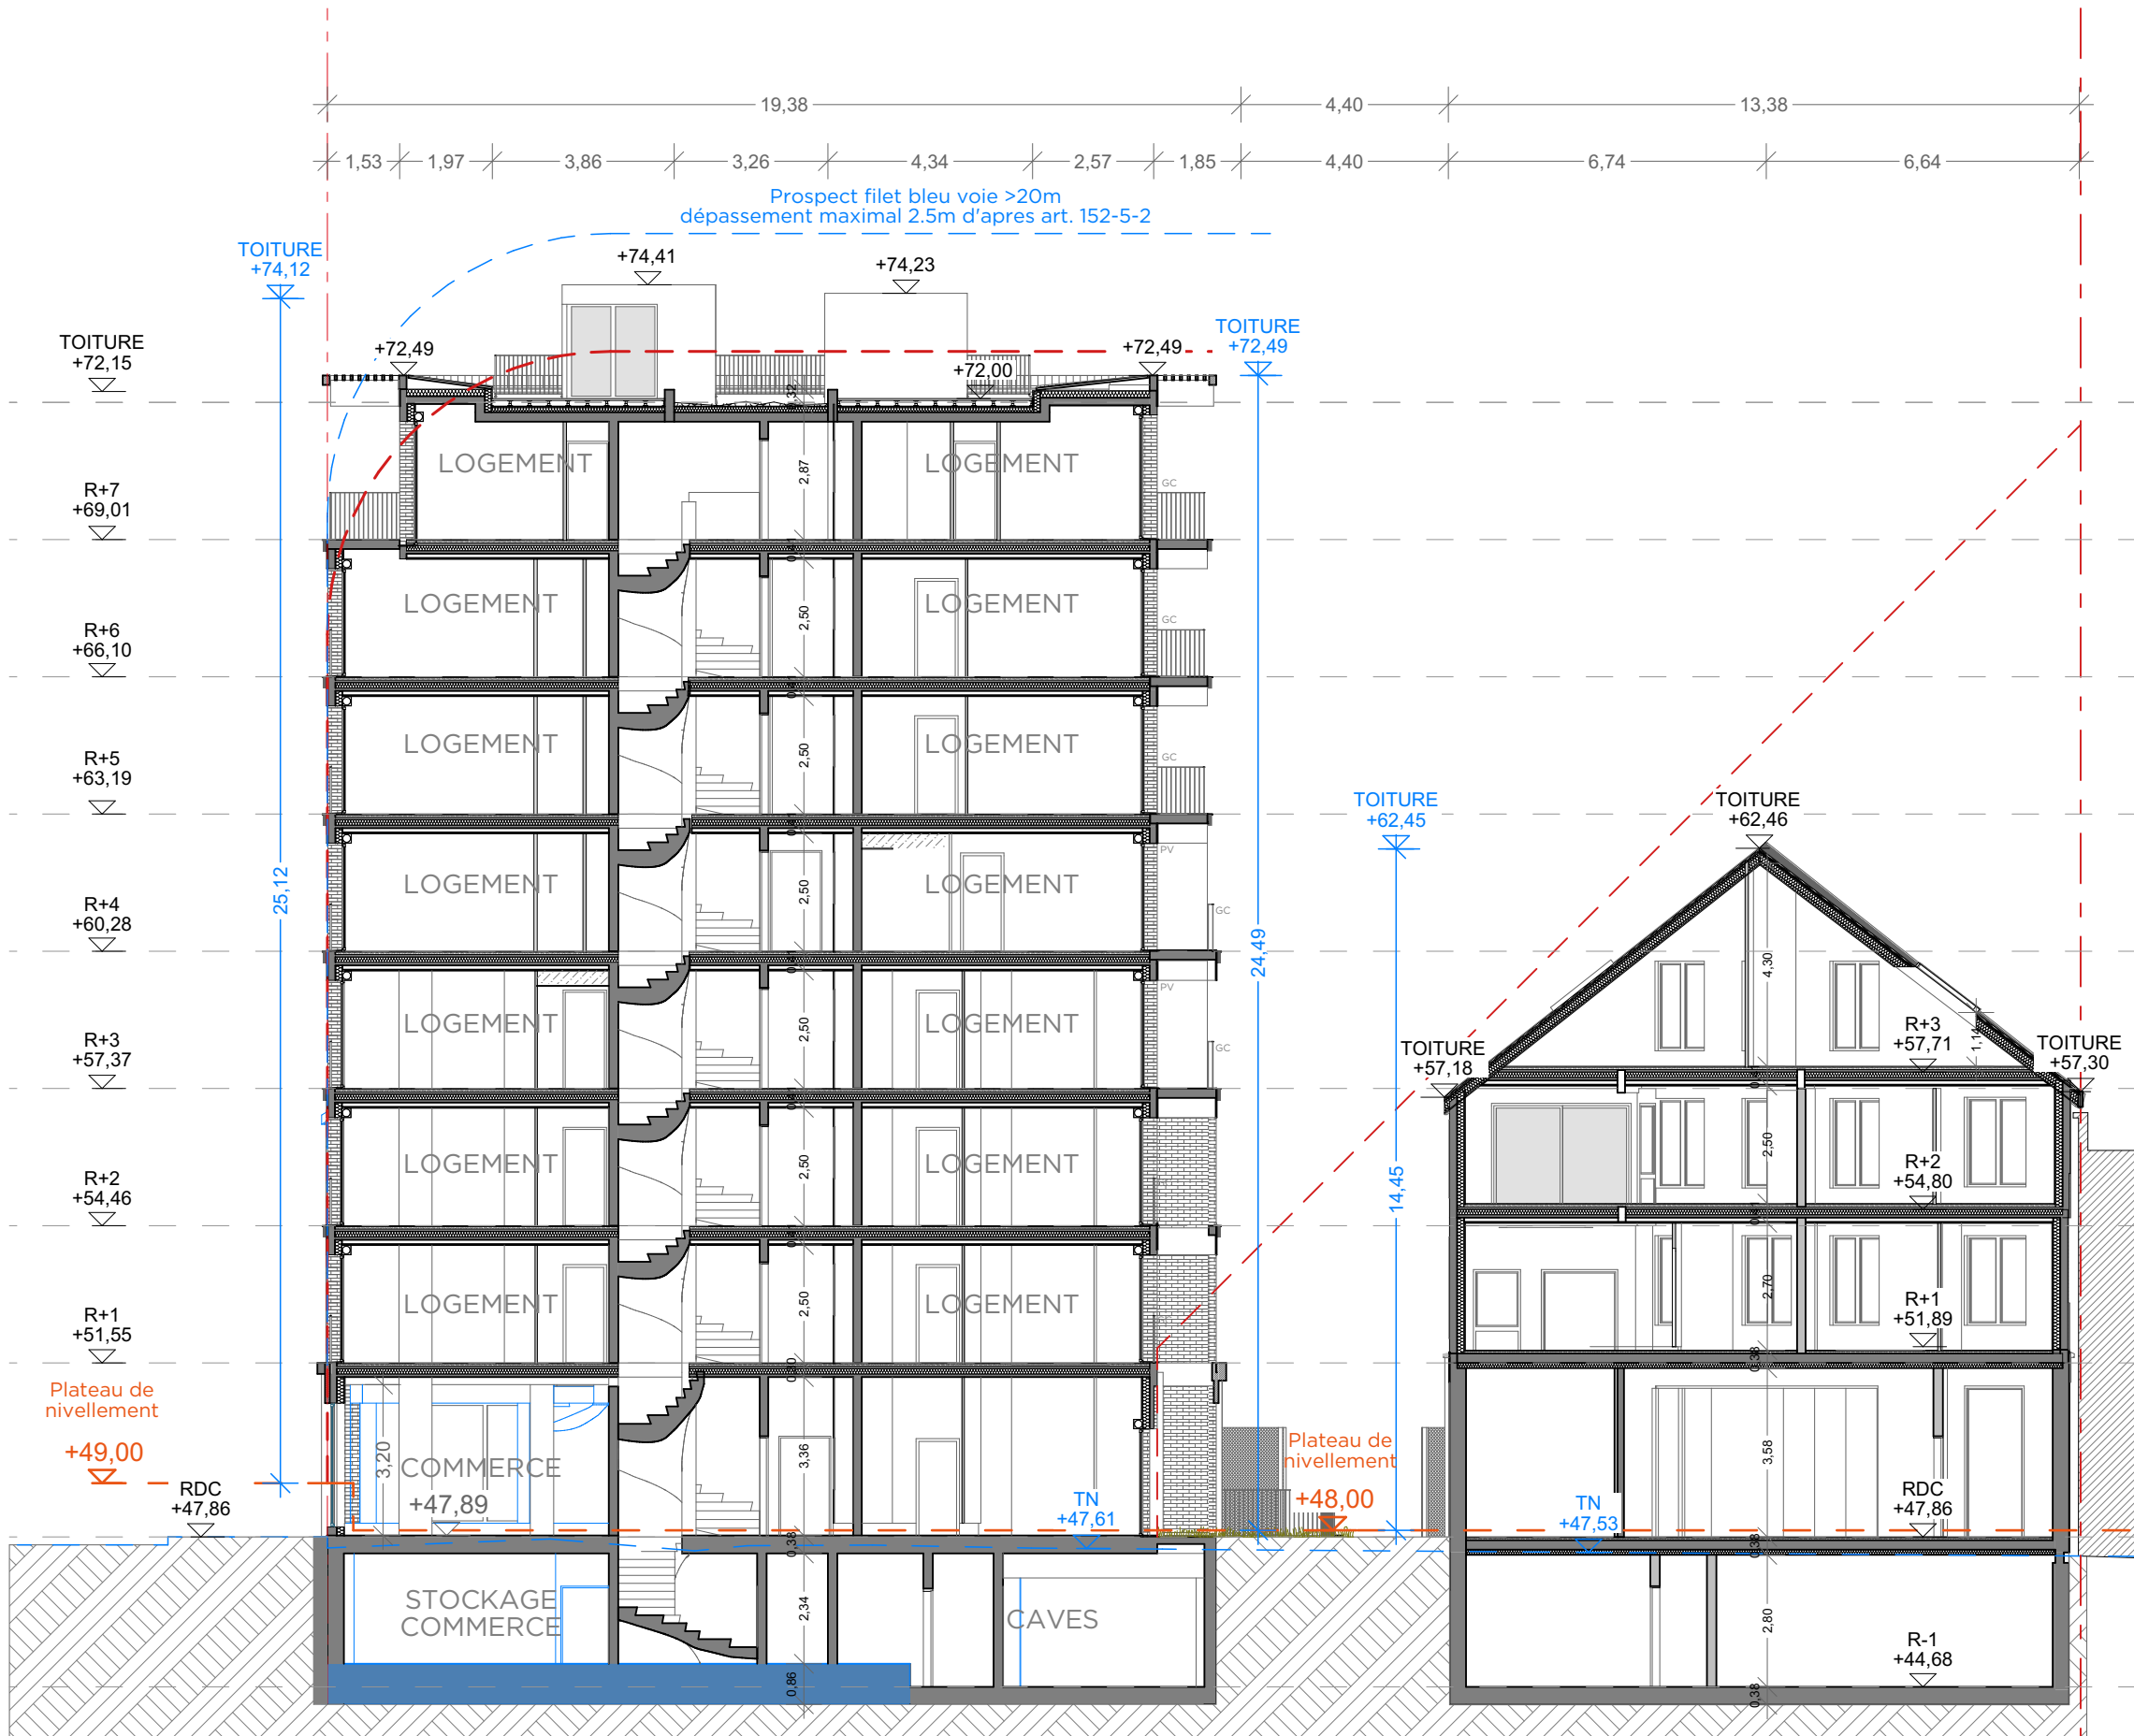

OPERATION
QUAI DE LA GIRONDE
Programme mixte anciens entrepôts EMSALEM
Quai de la gironde , 75019 PARIS

SAS QUAI DE LA GIRONDE
25 Allée Vauban
CS 5006859 562
LA MADELEINE CEDEX


PETITDIDIERPRIoux
47, rue Popincourt
75011 Paris
FRANCE
+33 (0)1 58 30 53 53

2.
COUPE BB'

— — — Limite unité foncière


 Soffites / Faux plafonds

— — → Dévoisement de gaines

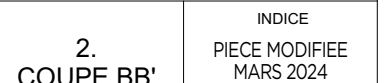

PC

DATE : Juin 2024

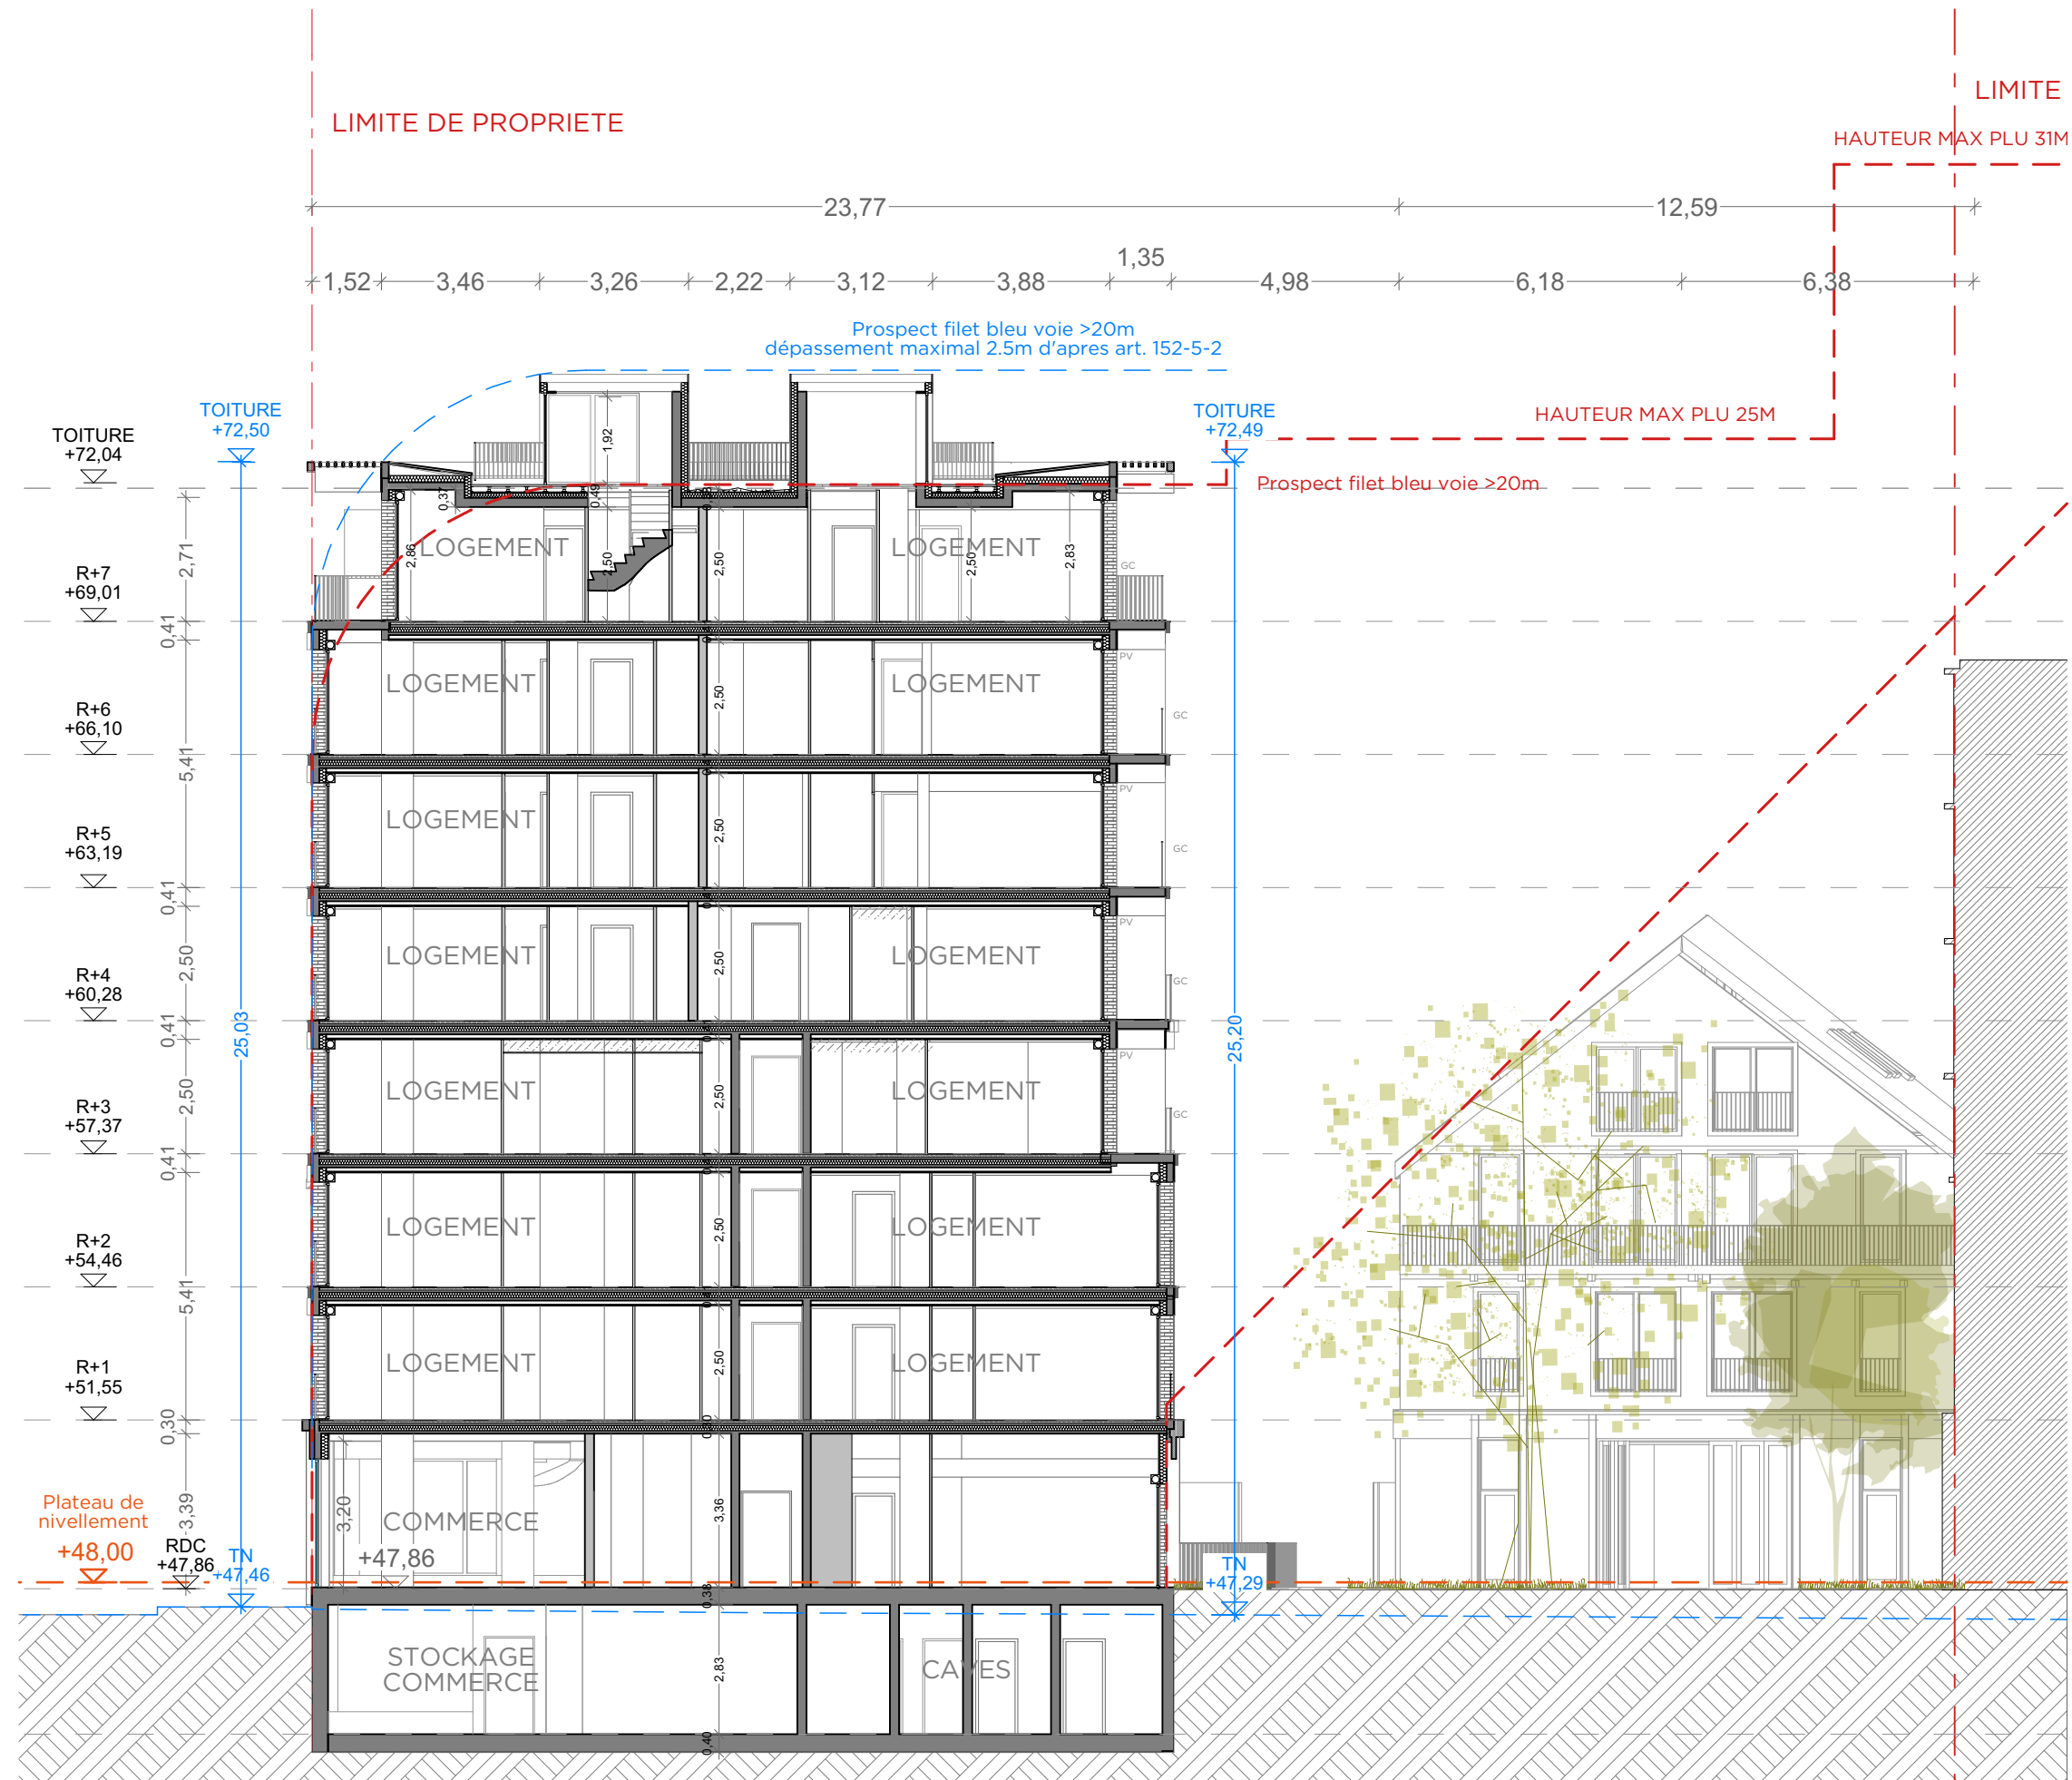

DOSSIER DE PERMIS
DE CONSTRUIRE

OPERATION
QUAI DE LA GIRONDE
Programme mixte anciens entrepôts EMSALEM
Quai de la gironde , 75019 PARIS

MAÎTRISE D'OUVRAGE

SAS QUAI DE LA GIRONDE
25 Allée Vauban
CS 5006859 562
LA MADELEINE CEDEX

MAÎTRISE D'OEUVRE

PETITDIDIERPRIoux
47, rue Popincourt
75011 Paris
FRANCE
+33 (0)1 58 30 53 53

DESCRIPTION


3.
COUPE CC'

EMETTEUR	ECHELLE
PPX	1:150



LEGENDE

- Limite unité foncière
- [Hatched Box] Soffites / Faux plafonds
- - -> Dévoiement de gaines

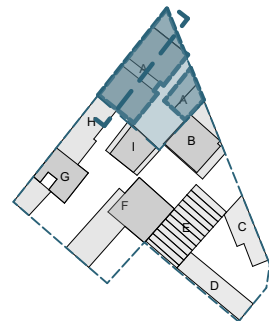

3. COUPE CC'	INDICE PIECE MODIFIEE MARS 2024
-----------------	---------------------------------------

PHASE
PC

DATE : Juin 2024

