
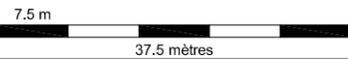


PARIS
 19ème arrondissement
 Quai de la Gironde,
 Avenue Corentin Carriou
 Section BK

PLAN DE NIVELLEMENT D'ÎLOT

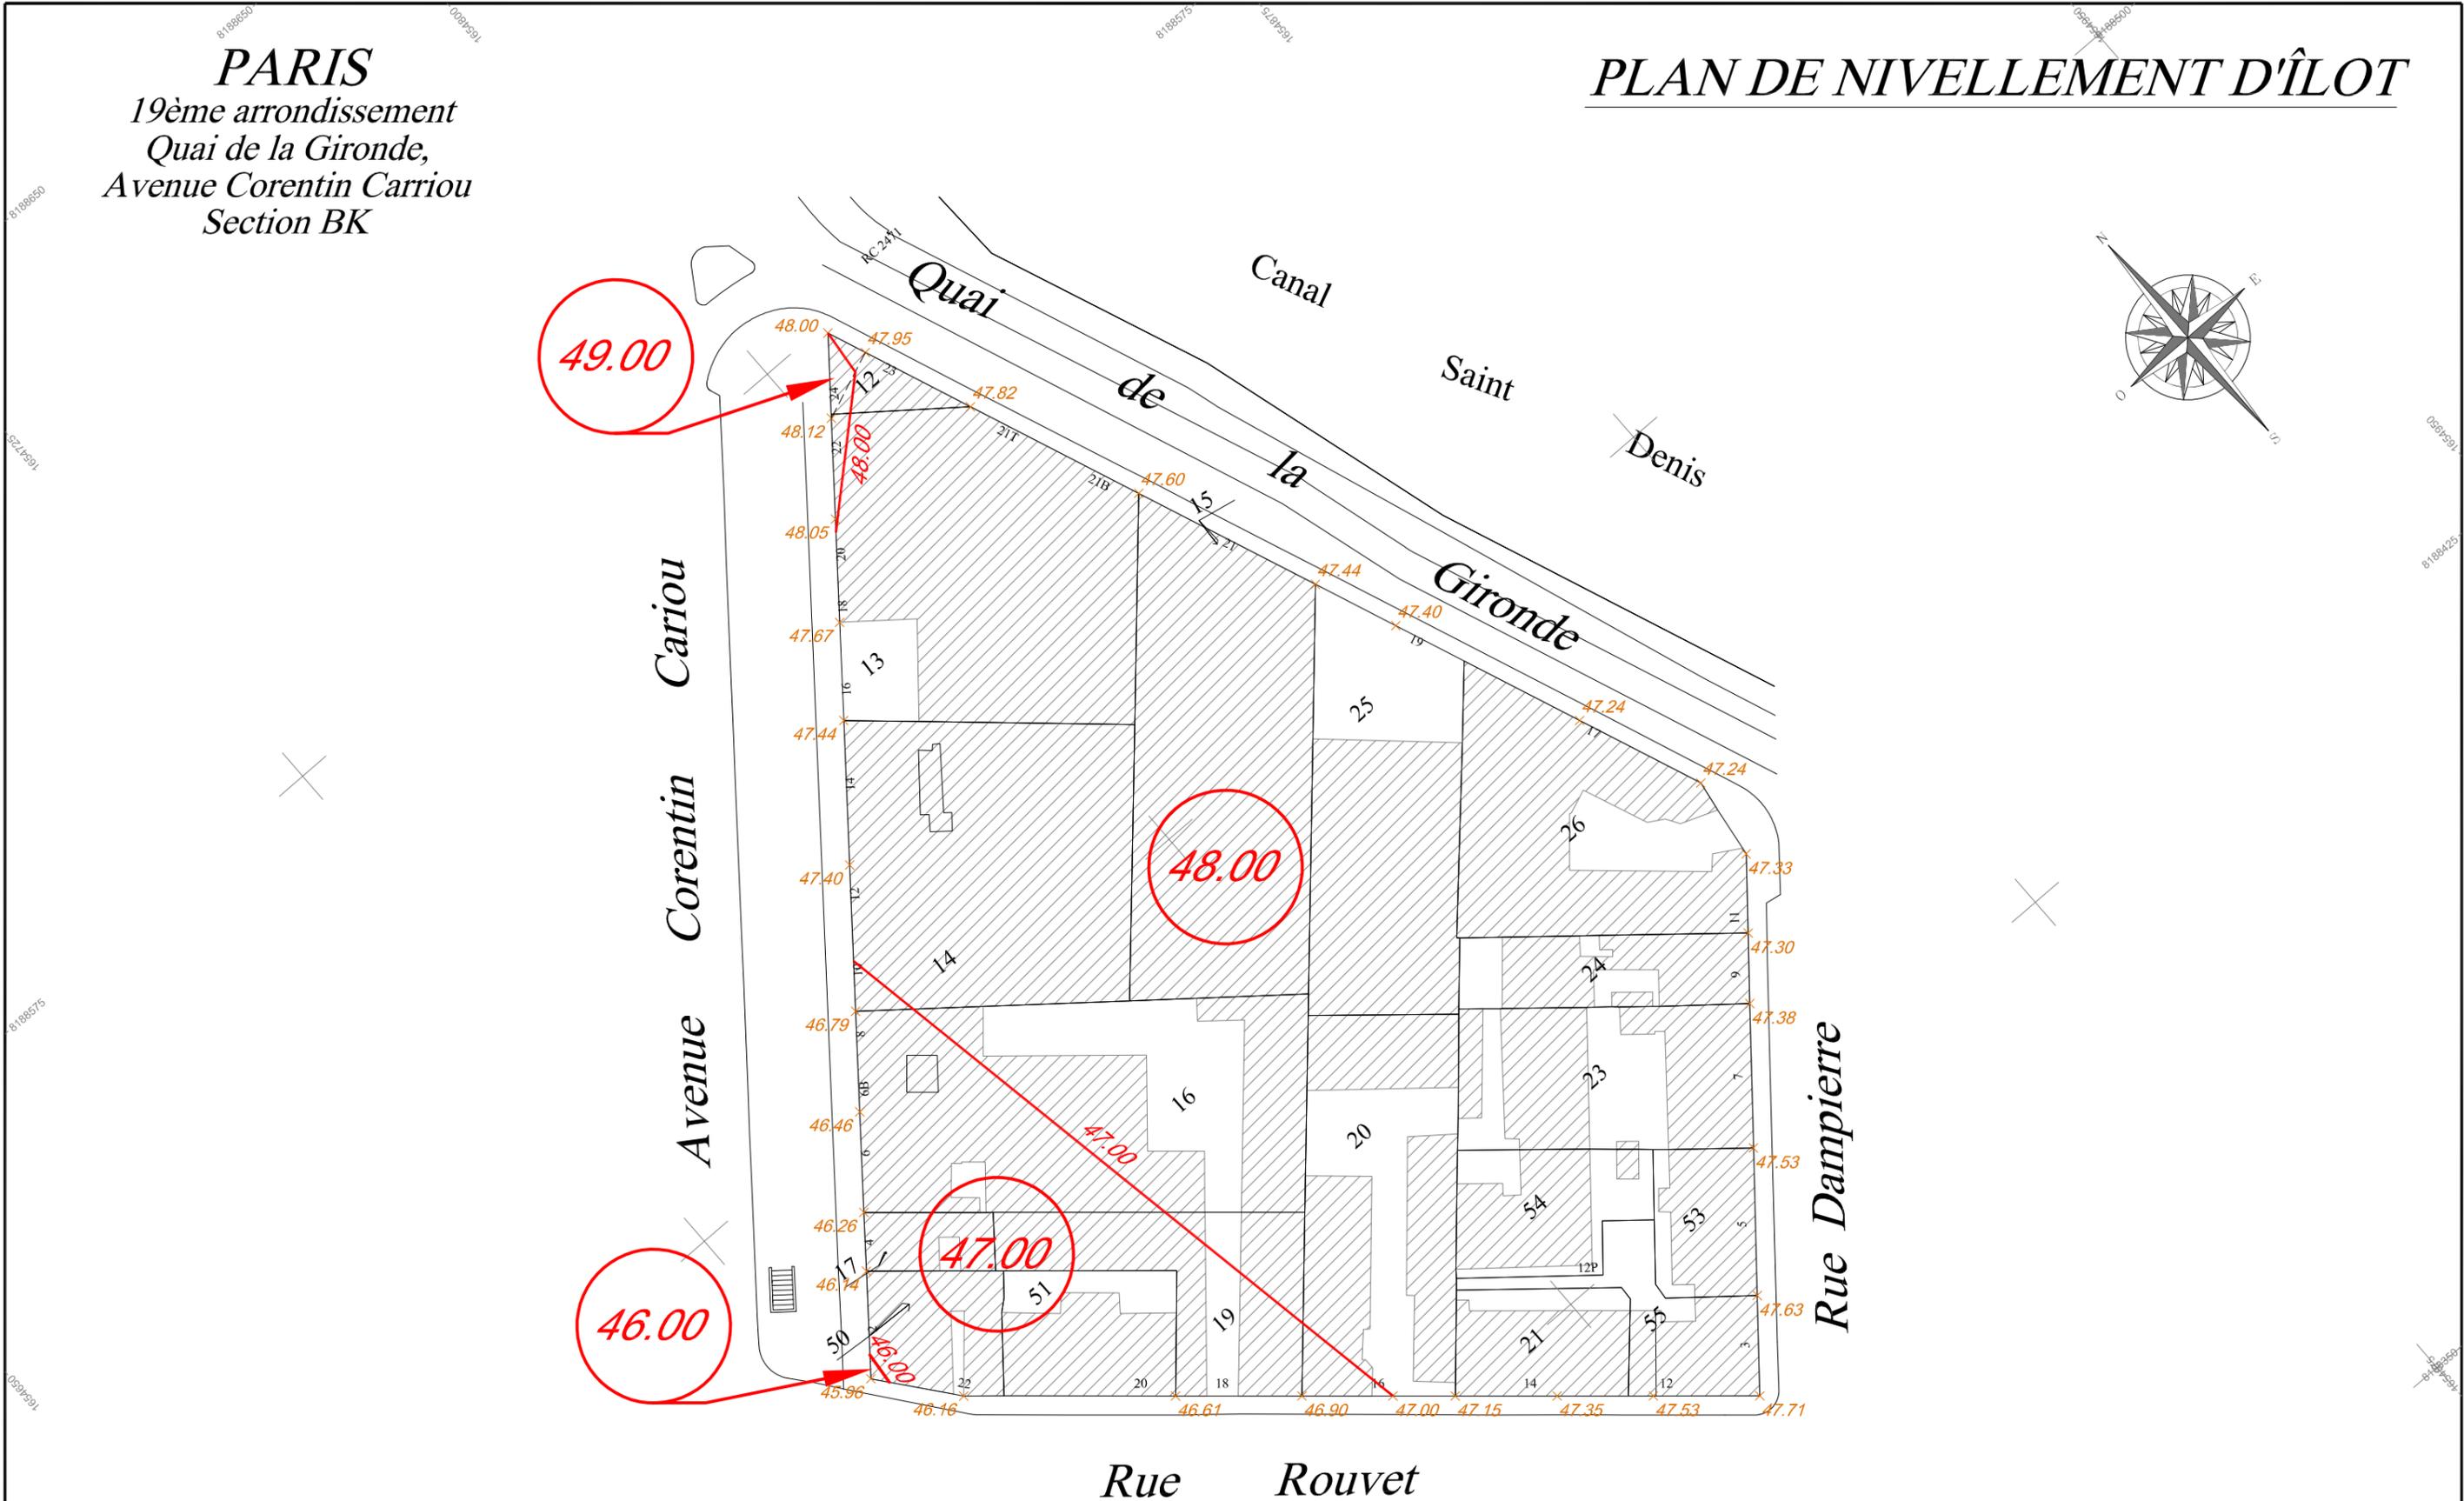


FOREST & ASSOCIÉS
 Géomètres-Experts
 Diagnostiqueurs Immobiliers

Siège social Levallois-Perret :
 85, rue Rivay - 92300 Levallois-Perret
 Courriel : contact@forest-geometre-expert.fr
 Tél : 01.41.40.99.22

Agence de Clichy la Garenne : 3, rue Morillon Tél : 01.42.70.81.50
 Agence de Triel-sur-Seine : 134, rue Paul Doumer Tél : 01.39.70.60.10
 Agence de Chatenay-Malabry : 207, avenue de la Division Leclerc Tél : 01.41.13.76.49
 Agence de Pantin : 24, rue du Onze Novembre 1918 Tél : 01.48.45.89.30
 Agence de Montreuil : 40, avenue Pasteur Tél : 01.42.87.05.61

Nota :

- Les relevés ont été effectués par le cabinet FOREST & Associés en janvier 2023.
- Le nivellement est exprimé dans le système orthométrique de la Ville de Paris. Il est rattaché au repère situé 10 Avenue Corentin Carriou, face à la rue Benjamin Constant à la cote de 47.272m.
- Correction à appliquer pour passer au système altimétrique national I.G.N. 69 :
 Altitude IGN69 = Altitude Ville de Paris + 0,332m.
- Fond de plan cadastral section BK au 1/500ème.
- Plateaux de nivellement calculés suivant règles établies dans le Plan Local d'Urbanisme de la Ville de Paris.

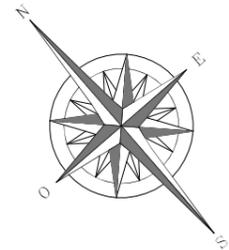

RÉFÉRENCES TECHNIQUES				
RÉDACTEUR	VÉRIFICATEUR	APPROBATEUR	DOSSIER : 222188	ARCHIVES : 23502
LM	ML	ML	DATE : 03/02/2023	Maj : 01/03/2023
			ÉCHELLE : 1/750	