

PC.32 PLAN DE DIVISION DU TERRAIN

PC.32 PLAN DE DIVISION DU TERRAIN

DOSSIER DE PERMIS DE CONSTRUIRE

OPERATION
QUAI DE LA GIRONDE
Programme mixte anciens entrepôts EMSALEM
Quai de la gironde , 75019 PARIS

MAITRE D'OUVRAGE

SAS QUAI DE LA GIRONDE
25 Allée Vauban
CS 5006859 562 LA
MADELEINE CEDEX

MAÎTRISE D'OEUVRE

PETITDIERPRIOX
47, rue Popincourt
75011 Paris
FRANCE
+33 (0)1 58 30 53 53



47, rue Popincourt - 75011 Paris
+33 (0)1 58 30 53 53 // admin@ppx-ae.com
SCARL d'architecture au capital de 150 000€
SIRET 479 560 088 00037
TVA : FR# 479 560 088
Ordre des architectes : N° national 1 05427

SAS QUAI DE LA GIRONDE

SAS au capital de 10 000 Euros
RCS LILLE METROPOLE 908 070 914
Siège Social : 25 allée Vauban - CS 50068 - 56200 La Madeleine Cedex
Bureau : 48 rue de Vienne - TSA 60030 - 75001 Paris Cedex 06

DESCRIPTION


PC 32
PLAN DE DIVISION
DU TERRAIN

EMETTEUR	ECHELLE
 PPX	



LEGENDE

----- Limite unité foncière

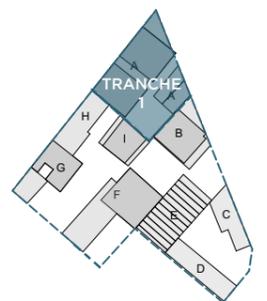


PC 32

PLAN DE DIVISION DU TERRAIN	INDICE
	0

PHASE
PC

DATE : Décembre 2023

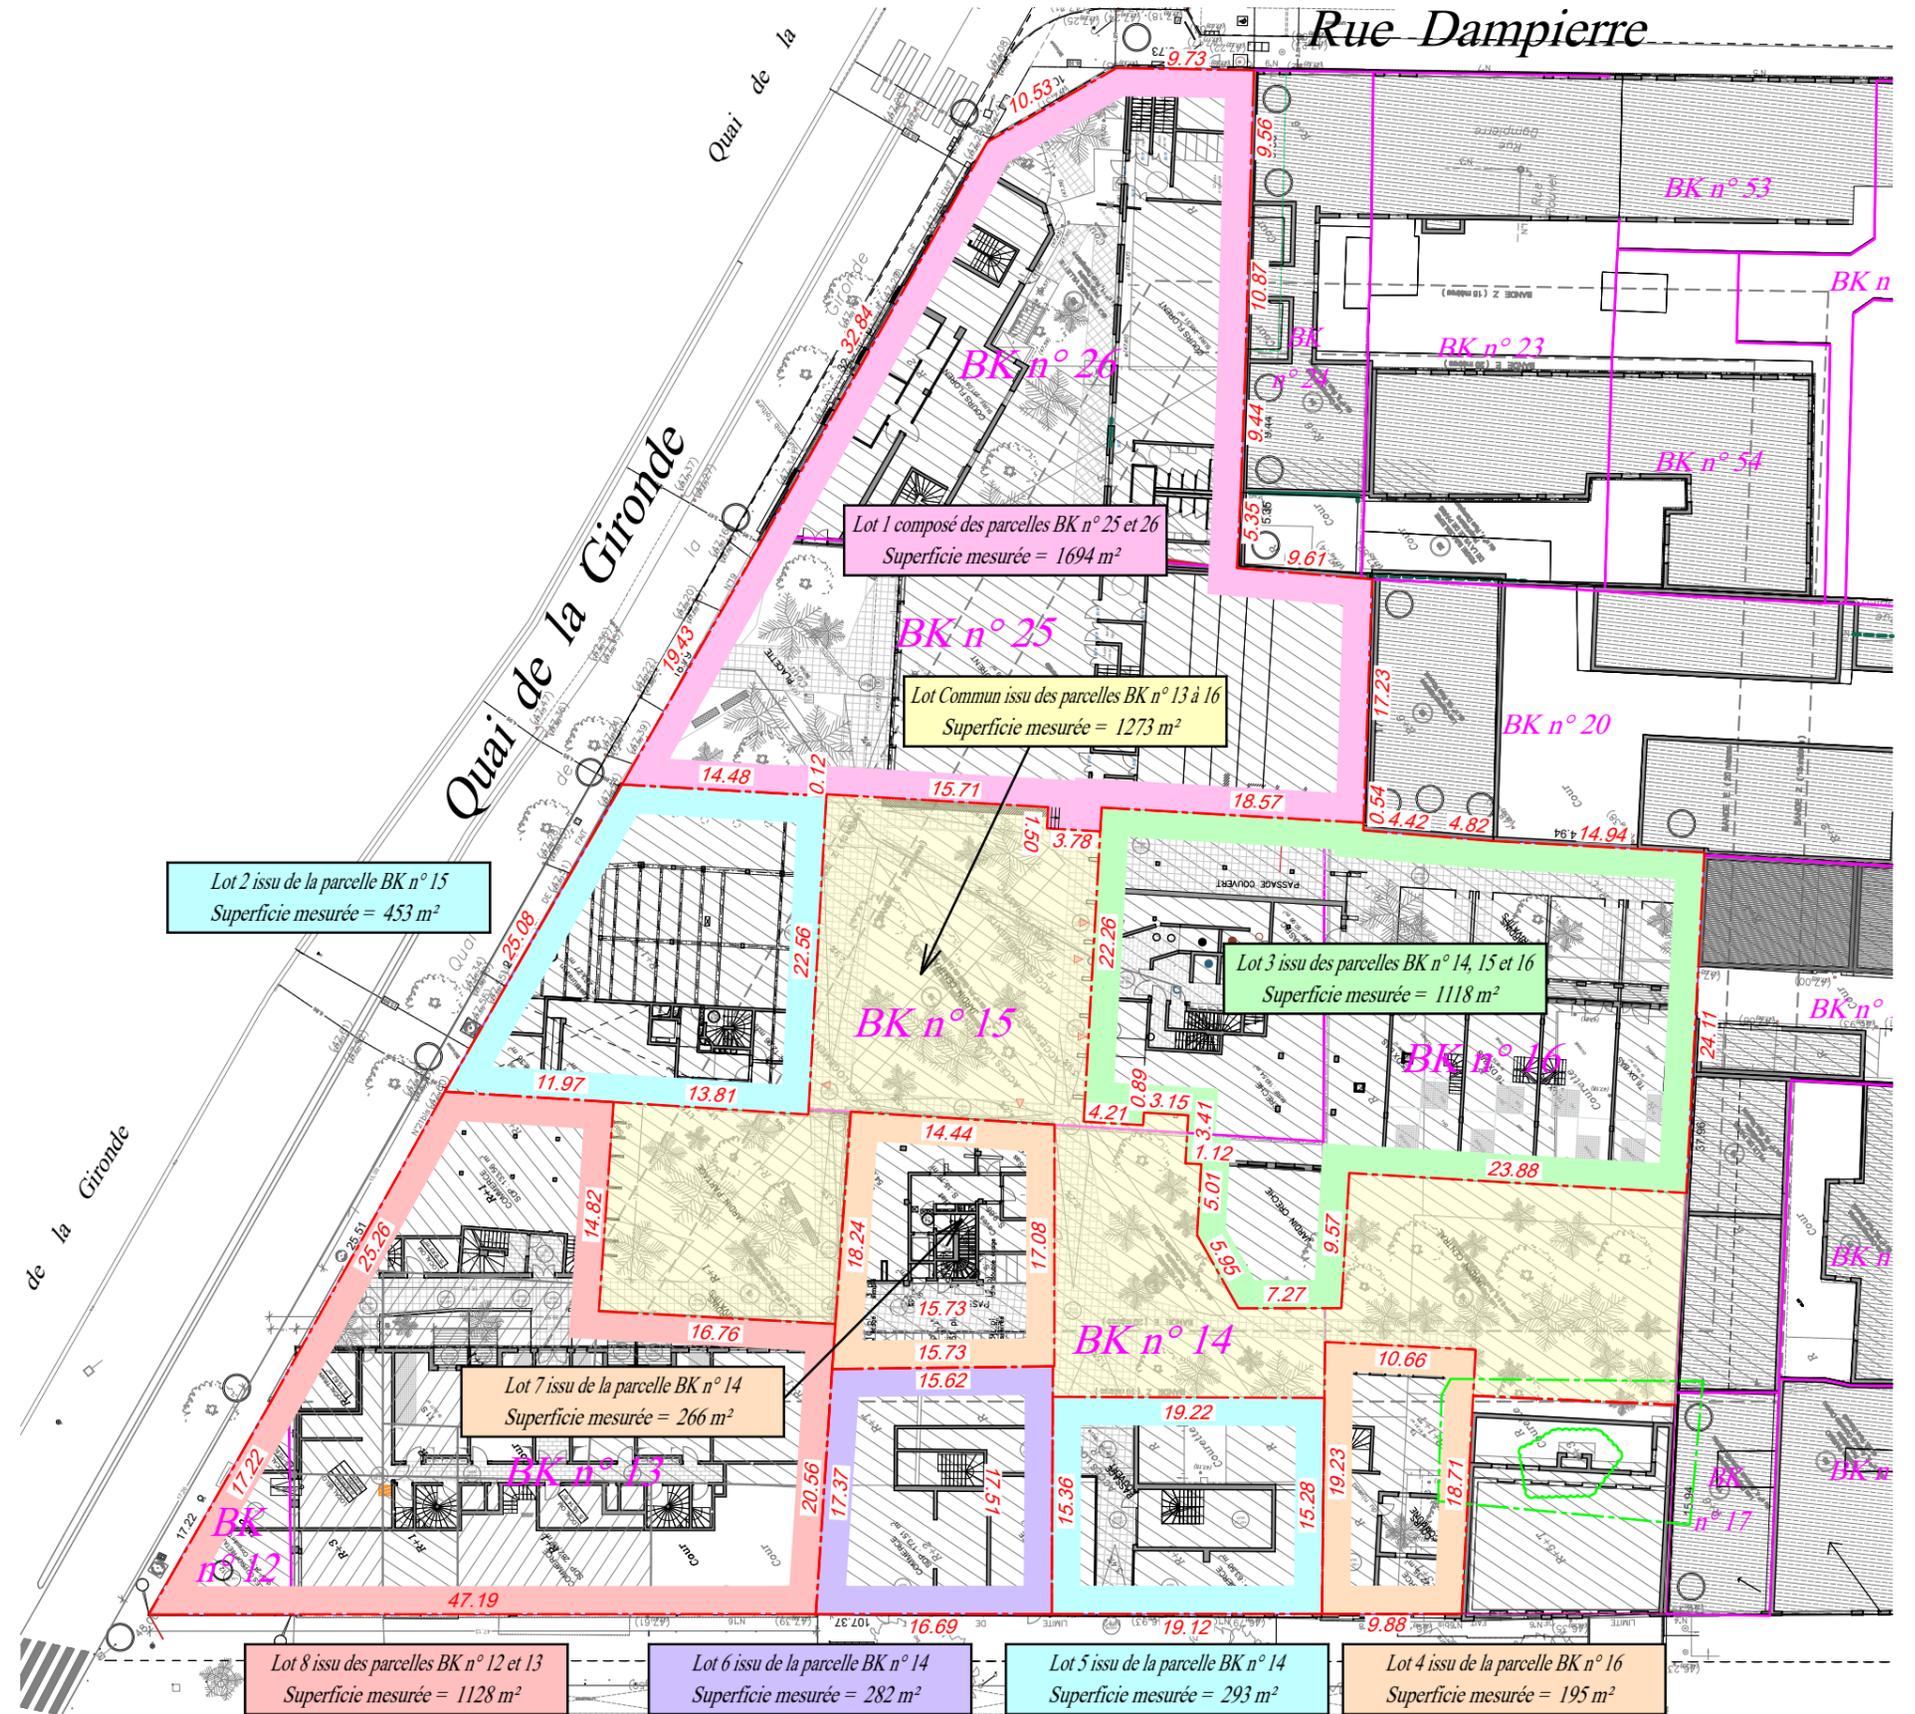

Avenue Corentin Cariou