

COUPES

BATIMENTS C - D - E

Pierre-Antoine Gatier

Architecte en chef des monuments historiques

30 rue Guynemer - 75006 Paris

T. 01 40 46 88 66 / pierre-antoine@gatier.org

NEXITY IR PROGRAMMES SEERI

SAS au capital de 3 000 000 Euros

RCS LILLE METROPOLE 824 550 797

Siège Social : 25 allée Viguban - CS 50068 - 59500 Le Madeleine Cedex

Bureaux : 19 rue de Vienne - TSA 60030 - 75001 Paris Cedex 06

DOSSIER DE PERMIS
DE CONSTRUIRE

OPERATION
QUAI DE LA GIRONDE
Programme mixte anciens entrepôts EMSALEM
Quai de la gironde, 75019 PARIS

MAÎTRISE D'OUVRAGE
NEXITY IR PROGRAMMES SEERI
19 rue de Vienne
75801 PARIS CEDEX 08
FRANCE

MAÎTRISE D'OEUVRE
PETITDIDIERPRIoux
47 rue Popincourt
75011 Paris
FRANCE
+33 (0)1 58 30 53 53

OYAPOCK
23 Passage de la main d'or
75011 Paris
FRANCE
+33 6 87 40 49 44

Agence Pierre Antoine Gatier
30 rue Guynemer
75006 Paris
FRANCE
+33 (0)1 40 46 08 80 66

PC3.

⊗

EMETTEUR
PAG

ECHELLE
1:150

ETAT
PROJETE

0

1.5


3

4.5

6 m

LEGENDE

- - - Limite unité foncière

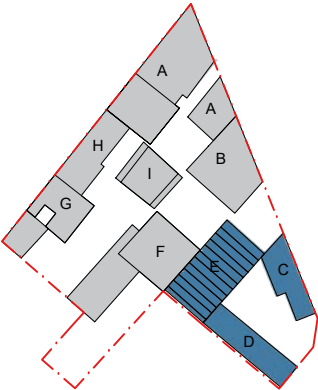

PC3
Annexes

INDICE
A

PHASE
PC




DATE : Juin 2024

OPERATION
QUAI DE LA GIRONDE
Programme mixte anciens entrepôts EMSALEM
Quai de la gironde, 75019 PARIS

MAÎTRISE D'OEUVRE
PETITDIDIERPRIoux
47, rue Popincourt
75011 Paris
FRANCE
+33 (0)1 58 30 53 53

Agence Pierre Antoine Gatier
30 rue Guynemer
75006 Paris
FRANCE
+33 (0)1 40 46 08 80 66

	EMETTEUR PAG	ECHELLE 1:150	ETAT PROJETE
---	------------------------	------------------	-----------------

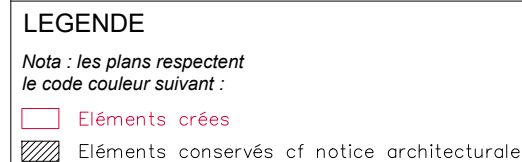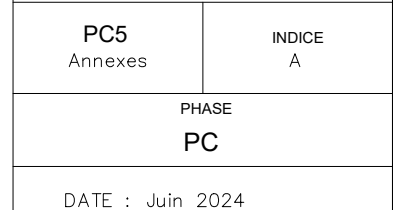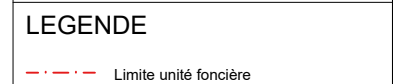

Pierre-Antoine Gatier
Architecte en chef des monuments historiques
30 rue Guynemer - 75006 Paris
T. 01 40 46 88 66 / pierre-antoine@gatier.org

NEXITY IR PROGRAMMES SEERI
SAS au capital de 3 000 000 Euros
RCS LILLE METROPOLE 824 550 797
Siège Social : 125 rue Vaufray - CS 50068 - 59500 La Madeleine Cedex
Bureaux : 10 rue de Vienne - TSA 60030 - 75801 Paris Cedex 06

FILET BLEU_VOIE_>20m



LEGENDE

Nota : les plans respectent le code couleur suivant :

□ Eléments créés

▨ Eléments conservés cf notice architecturale

Pierre Antoine Gatier
Architecte en chef des monuments historiques
30 rue Guynemer - 75006 Paris
T. 01 46 46 88 66 - pierre.antoine@gatier.org

NEXITY IR PROGRAMMES SEERI
SAS au capital de 3 000 000 Euros
RCS LILLE METROPOLE 624 550 797
Siège Social : 25 rue de Vienne - TSA 50088 - 59004 Le Madeleine Cedex
Bureau : 18 rue de Vienne - TSA 60030 - 75001 Paris Cedex 06

DOSSIER DE PERMIS DE CONSTRUIRE

OPERATION
QUAI DE LA GIRONDE
Programme mixte anciens entrepôts EMSALEM
Quai de la gironde, 75019 PARIS

MAÎTRISE D'OUVRAGE

NEXITY IR PROGRAMMES SEERI
19 rue de Vienne
75801 PARIS CEDEX 08
FRANCE

MAÎTRISE D'OEUVRE

PETITDIDIERPRIoux
47 rue Popincourt
75011 Paris
FRANCE
+33 (0)1 58 30 53 53

OYAPOCK
23 Passage de la main d'or
75011 Paris
FRANCE
+33 6 87 40 49 44

Agence Pierre Antoine Gatier
30 rue Guynemer
75006 Paris
FRANCE
+33 (0)1 40 46 08 80 66

PC3.2


Plan coupe B-B'
Bâtiment E

EMETTEUR	ECHELLE	ETAT
PAG	1:150	PROJETE



LEGENDE

--- Limite unité foncière

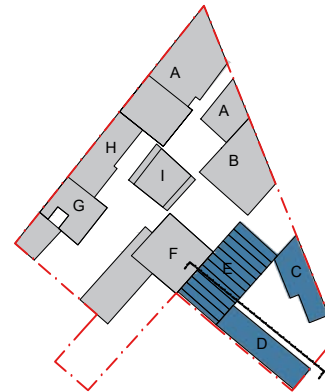

PC5
Annexes

INDICE
A

PHASE
PC

DATE : Juin 2024

COUPE B-B'

DOSSIER DE PERMIS
DE CONSTRUIRE

OPERATION
QUAI DE LA GIRONDE
Programme mixte anciens entrepôts EMSALEM
Quai de la gironde, 75019 PARIS

MAÎTRISE D'OUVRAGE

NEXITY IR PROGRAMMES SEERI
19 rue de Vienne
75801 PARIS CEDEX 08
FRANCE

MAÎTRISE D'OEUVRE

PETITDIDIERPRIoux
47 rue Popincourt
75011 Paris
FRANCE
+33 (0)1 58 30 53 53

OYAPOCK
23 Passage de la main d'or
75011 Paris
FRANCE
+33 6 87 40 49 44

Agence Pierre Antoine Gatier
30 rue Guynemer
75006 Paris
FRANCE
+33 (0)1 40 46 08 80 66

PC3.3


Plan Coupe C-C'
Bâtiment E

EMETTEUR	ECHELLE	ETAT
PAG	1:150	PROJETE




LEGENDE

--- Limite unité foncière

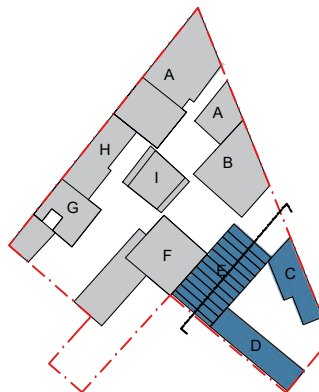

PC5 Annexes	INDICE A
PHASE PC	
DATE : Juin 2024	

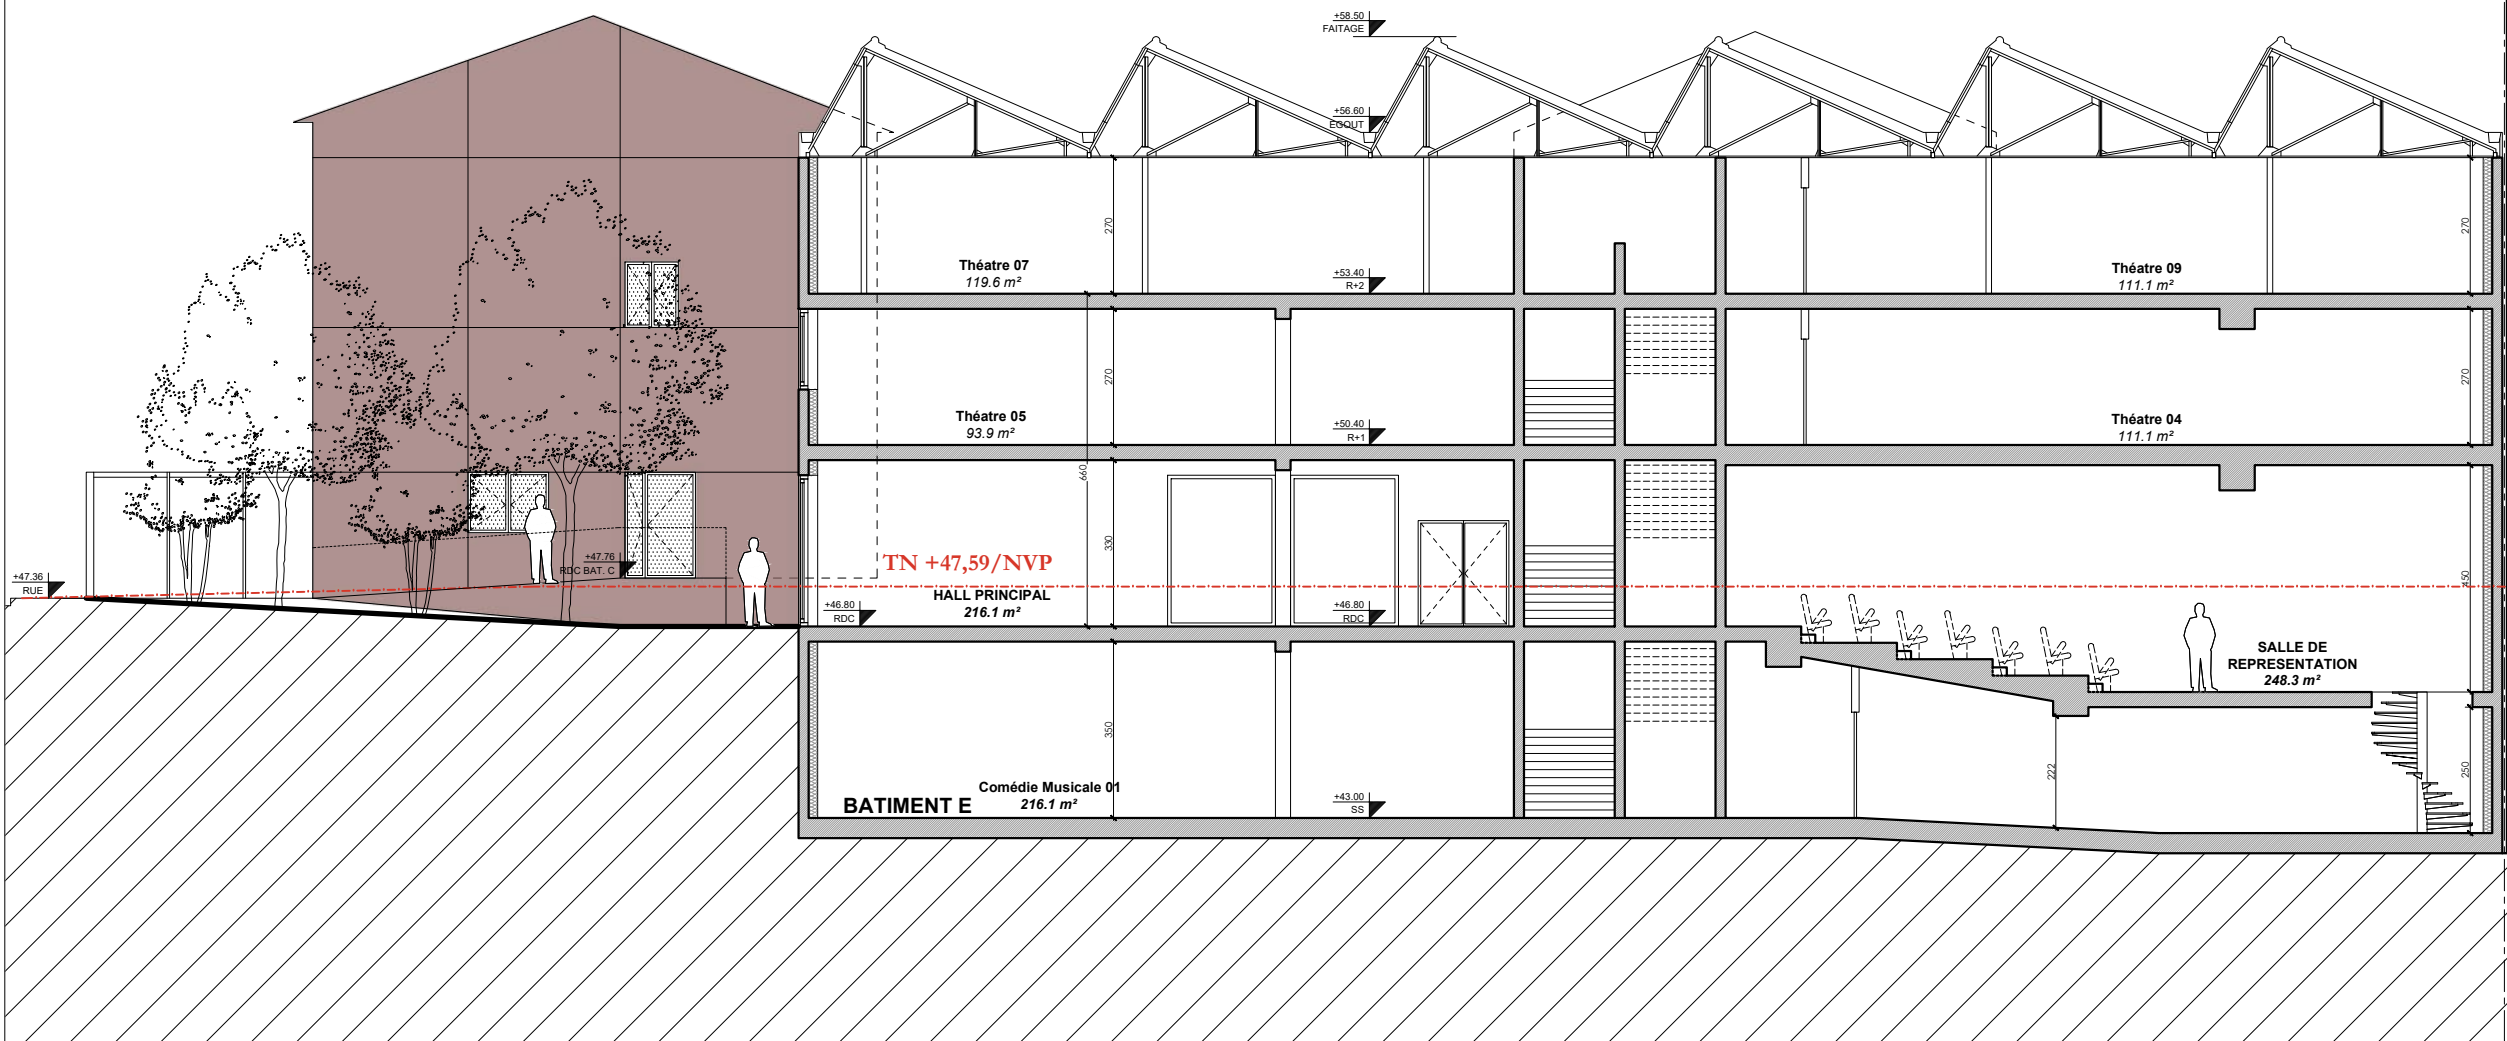

COUPE C-C'

LEGENDE

Nota : les plans respectent
le code couleur suivant :

- Eléments créés
- Eléments conservés cf notice architecturale

NEXITY IR PROGRAMMES SEERI

SAS au capital de 3 000 000 Euros
RCS LILLE METROPOLE 824 550 797
Siège Social : 28 rue Vauban - CS 50068 - 59500 Le Madeleine Cedex
Bureaux : 18 rue de Vienne - TSA 60030 - 75801 Paris Cedex 06

Pierre Antoine Gatier
Architecte en chef des monuments historiques
30 rue Guynemer - 75006 Paris
T. 01 4046 88 66 / pierre-antoine@gatier.org