

PC.32
PLAN DE DIVISION DU TERRAIN

DOSSIER DE PERMIS DE CONSTRUIRE

OPERATION
 QUAI DE LA GIRONDE
 Programme mixte anciens entrepôts EMSALEM
 Quai de la gironde , 75019 PARIS

MAITRE D'OUVRAGE
 NEXITY IR PROGRAMMES SEERI
 25 Allée Vauban
 CS 5006859 562 LA MADELEINE CEDEX

MAÎTRISE D'OEUVRE

PETITDIDIERPRIoux
 47, rue Popincourt
 75011 Paris
 FRANCE
 +33 (0)1 58 30 53 53

OYAPOCK
 23 Passage de la main d'or
 75011 Paris
 FRANCE
 +33 6 87 40 49 44

Agence Pierre Antoine Gatier
 30 rue Guynemer
 75006 Paris
 FRANCE
 +33 (0)1 40 46 08 80 66

DESCRIPTION


PC 32
 PLAN DE DIVISION DU TERRAIN

EMETTEUR	EHELLE
PPX	



LEGENDE

----- Limite unité foncière

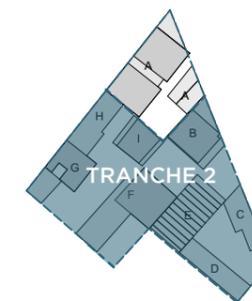

PC 32

PLAN DE DIVISION DU TERRAIN	INDICE 0
-----------------------------	-------------

PHASE


PC

DATE : Décembre 2023

NEXITY IR PROGRAMMES SEERI
 SAS au capital de 3 000 000 Euros
 RCS LILLE METROPOLE 824 950 797
 Siège Social : 25 allée Vauban - CS 50068 - 59506 La Madeleine Cedex
 Bourdeaux : 19 rue de Vienne - TSA 60030 - 75801 Paris Cedex 06

PPX
 PETITDIDIERPRIoux
 ARCHITECTES

47, rue Popincourt - 75011 Paris
 +33 (0)1 58 30 53 53 // admin@ppx.net
 SEC. ART. d'architecture au capital de 150 000 €
 SIRET : 478 590 088 00037
 TVA : FR01 478 580 088
 Ordre des Architectes / N° national 1 C.A. 27

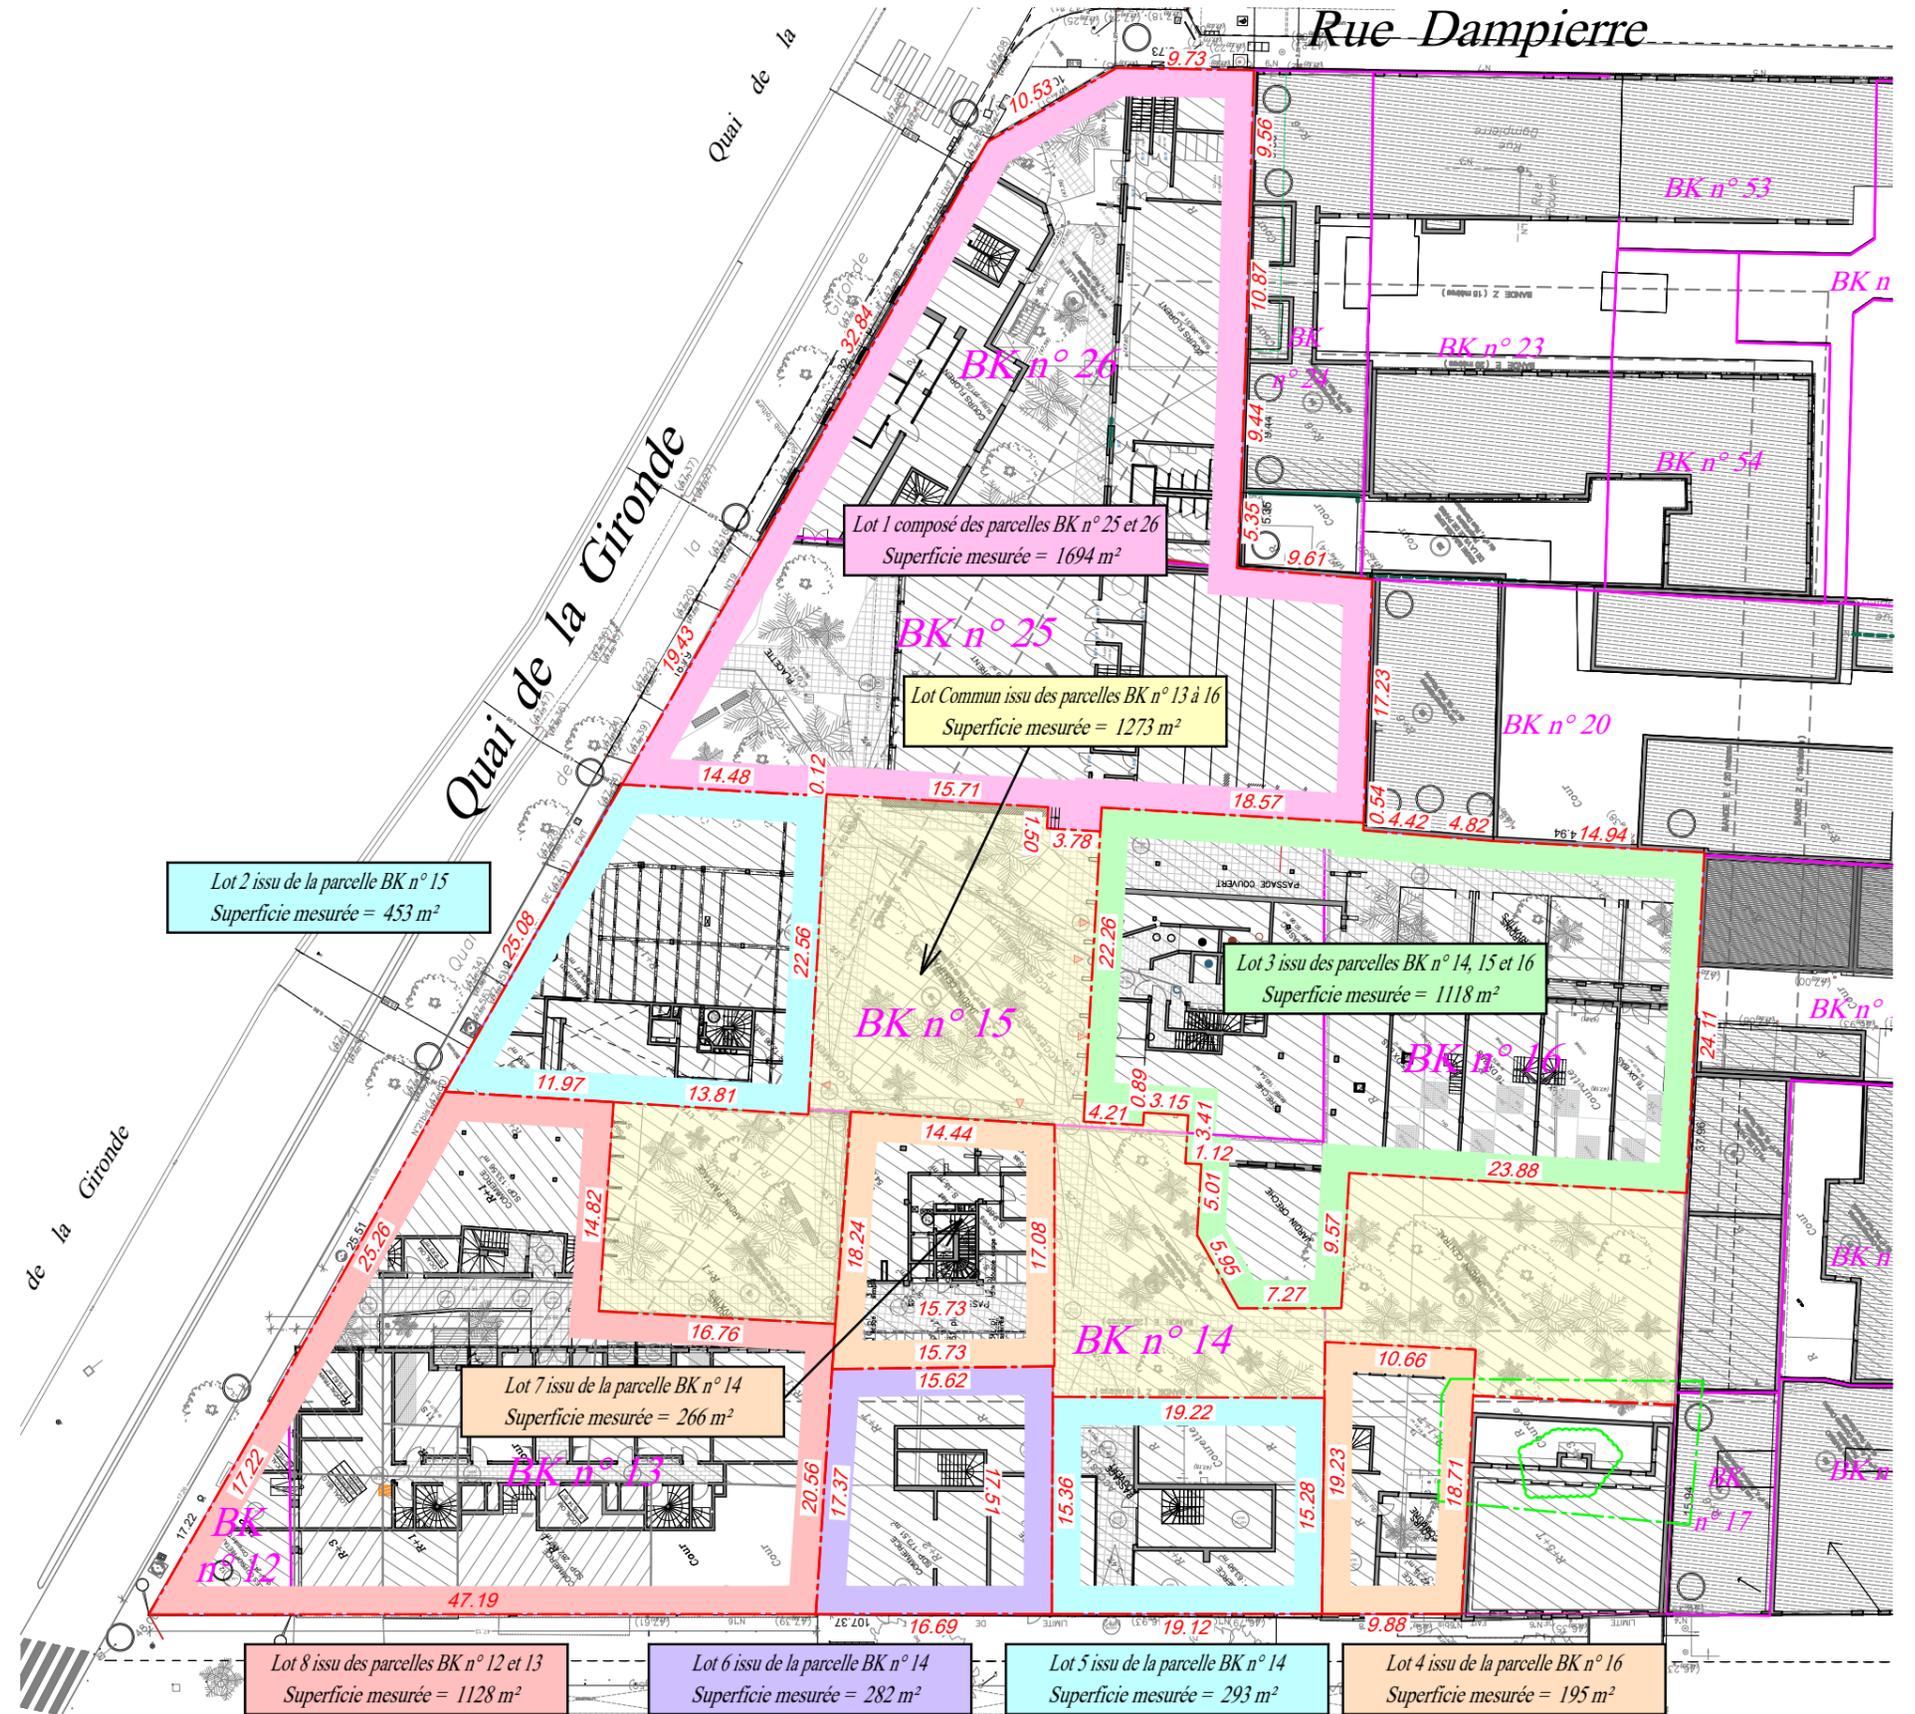

Avenue Corentin Cariou



FOREST & ASSOCIÉS
Géomètres-Experts
Diagnostiqueurs Immobiliers

Siège social Levallois-Perret :
85, rue Rivay - 92300 Levallois-Perret
Courriel : contact@forest-geometre-expert.fr
Tél : 01.41.40.99.22

Agence de Clichy la Garenne : 3, rue Morillon
Tél : 01.42.70.81.50

Agence de Triel-sur-Seine : 134, rue Paul Doumer
Tél : 01.39.70.60.10

Agence de Chatenay-Malabry : 207, avenue de la Division Leclerc
Tél : 01.41.13.76.49

Agence de Pantin : 24, rue du Onze Novembre 1918
Tél : 01.48.45.89.30

Agence de Montreuil : 40, avenue Pasteur
Tél : 01.42.87.05.61

RÉFÉRENCES TECHNIQUES

RÉDACTEUR	VÉRIFICATEUR	APPROBATEUR	DOSSIER : 222188	ARCHIVES : 23502
GP	GP	ML	DATE : 24/11/2023 - V1B	ÉCHELLE : 1/500