
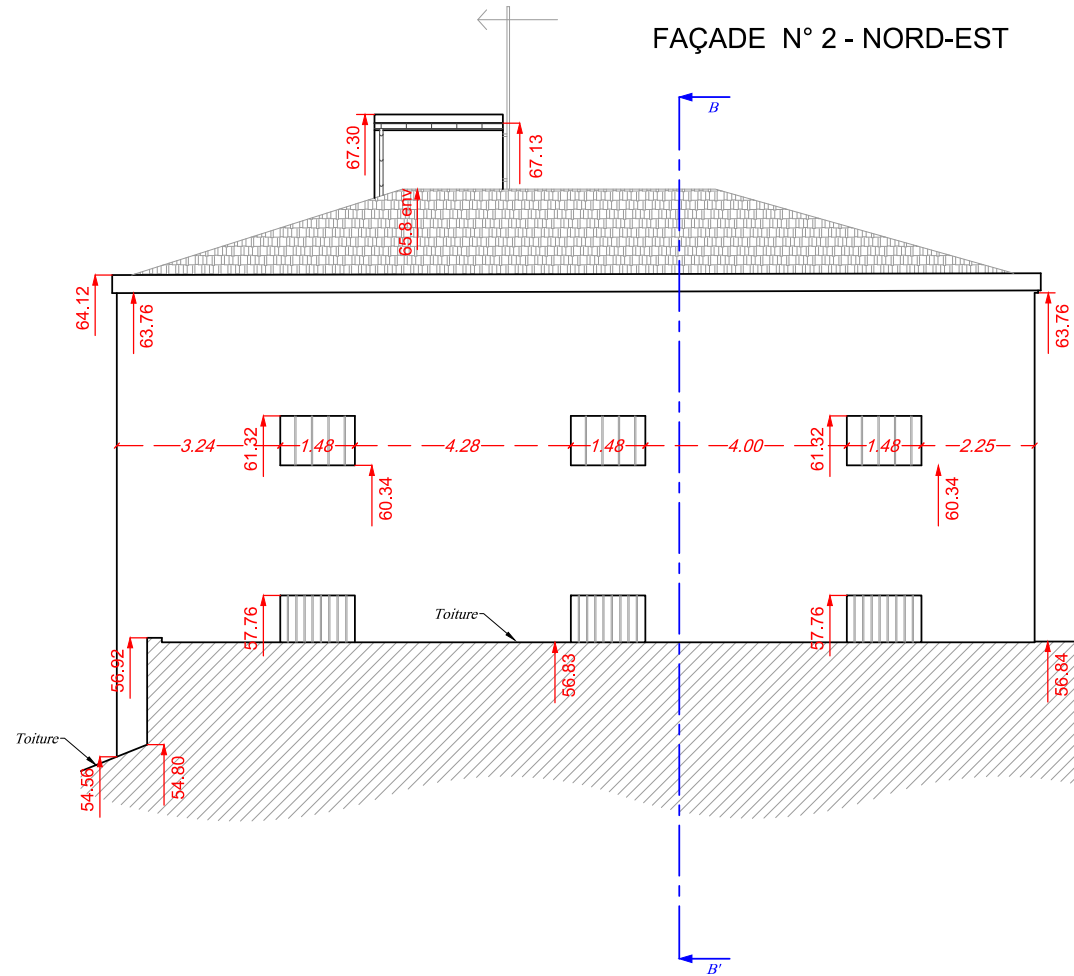




FOREST & ASSOCIÉS
Géomètres-Experts
Diagnostiqueurs Immobiliers

NEXITY IR PROGRAMMES SEERI

SAS au capital de 3 000 000 Euros
RCS LILLE METROPOLE 824 350 797
Siège Social : 25 allée Vauban - CS 50068 - 59502 La Madeleine Cedex
Bureaux : 19 rue de Vienne - TSA 60030 - 75801 Paris Cedex 06

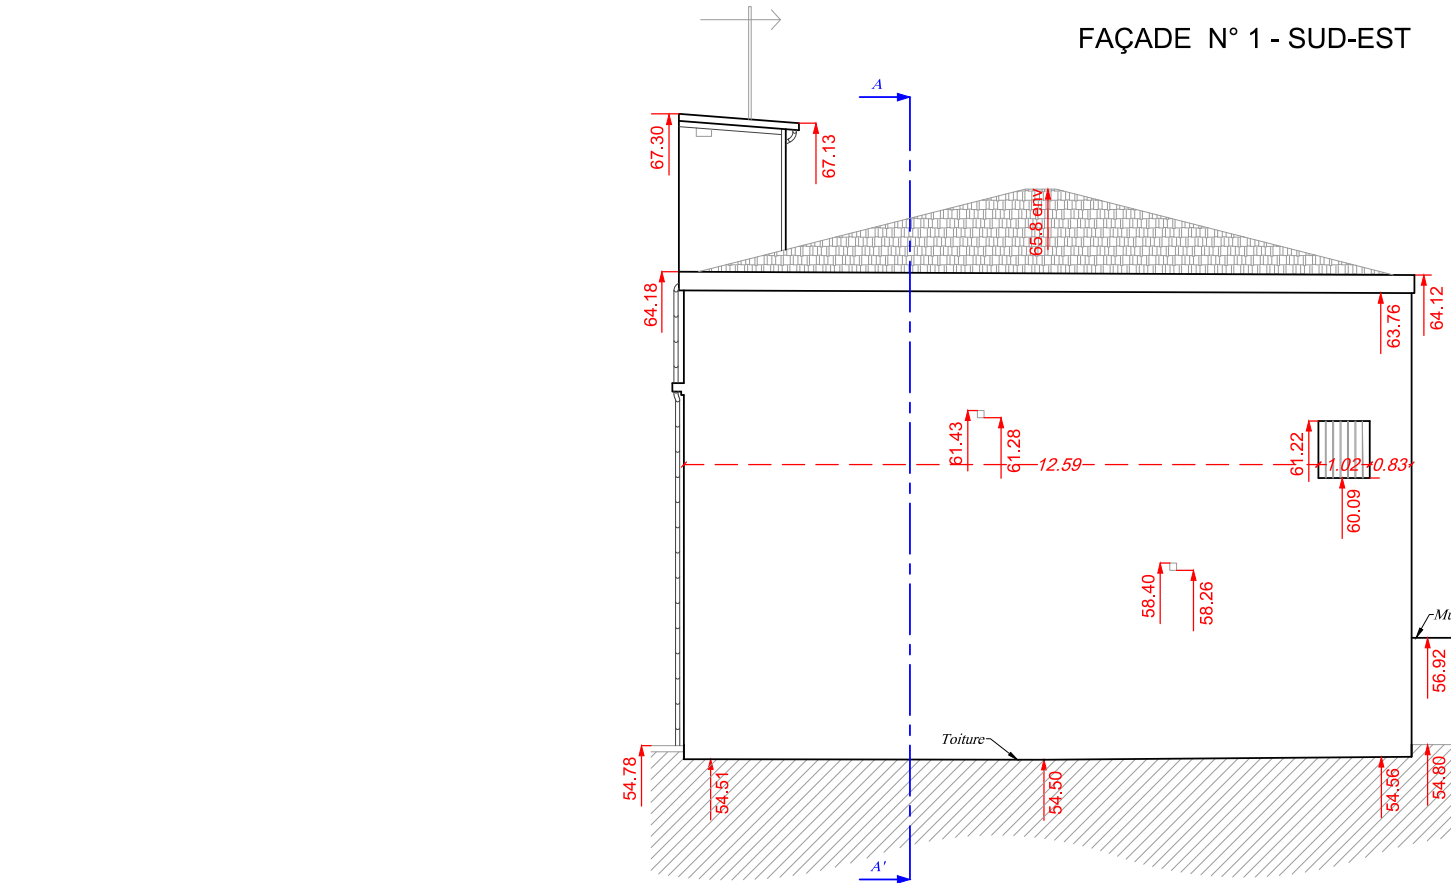

Altitude Z = 50.00 m
Le nivellement est exprimé dans le système orthométrique de la Ville de Paris.

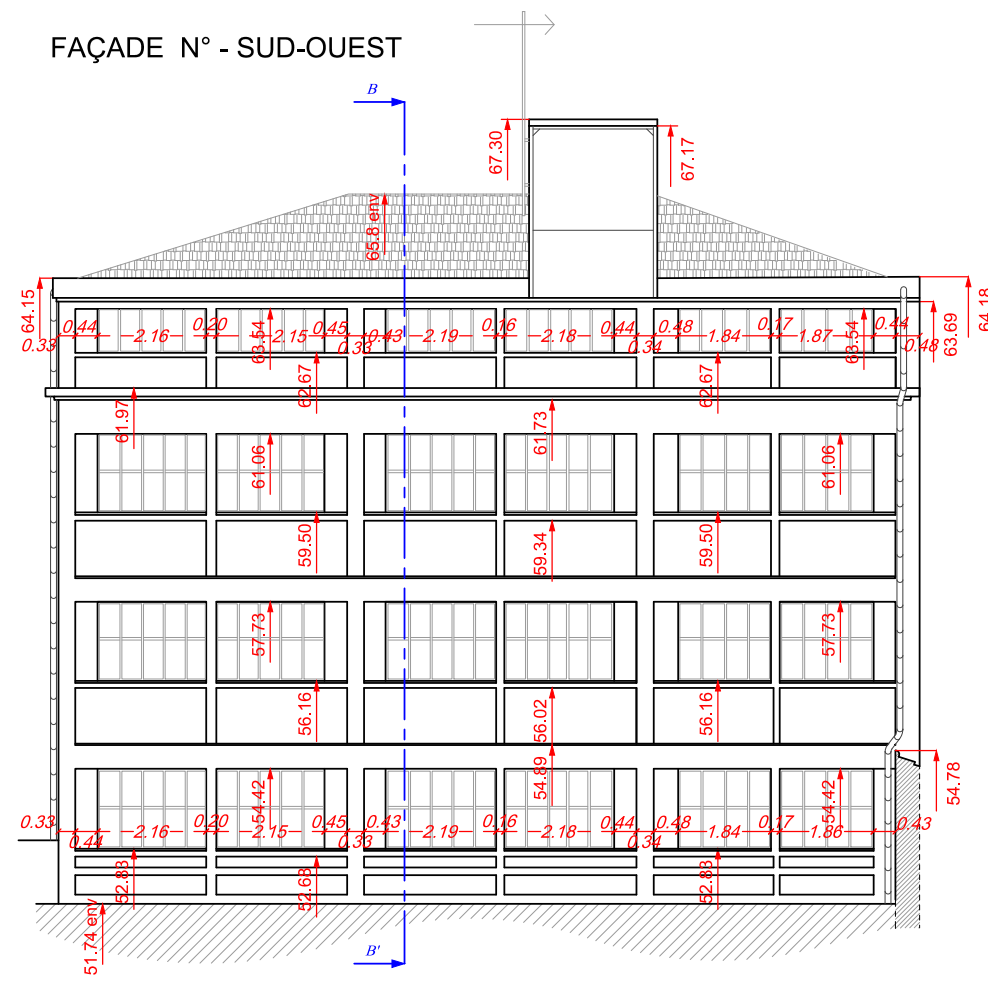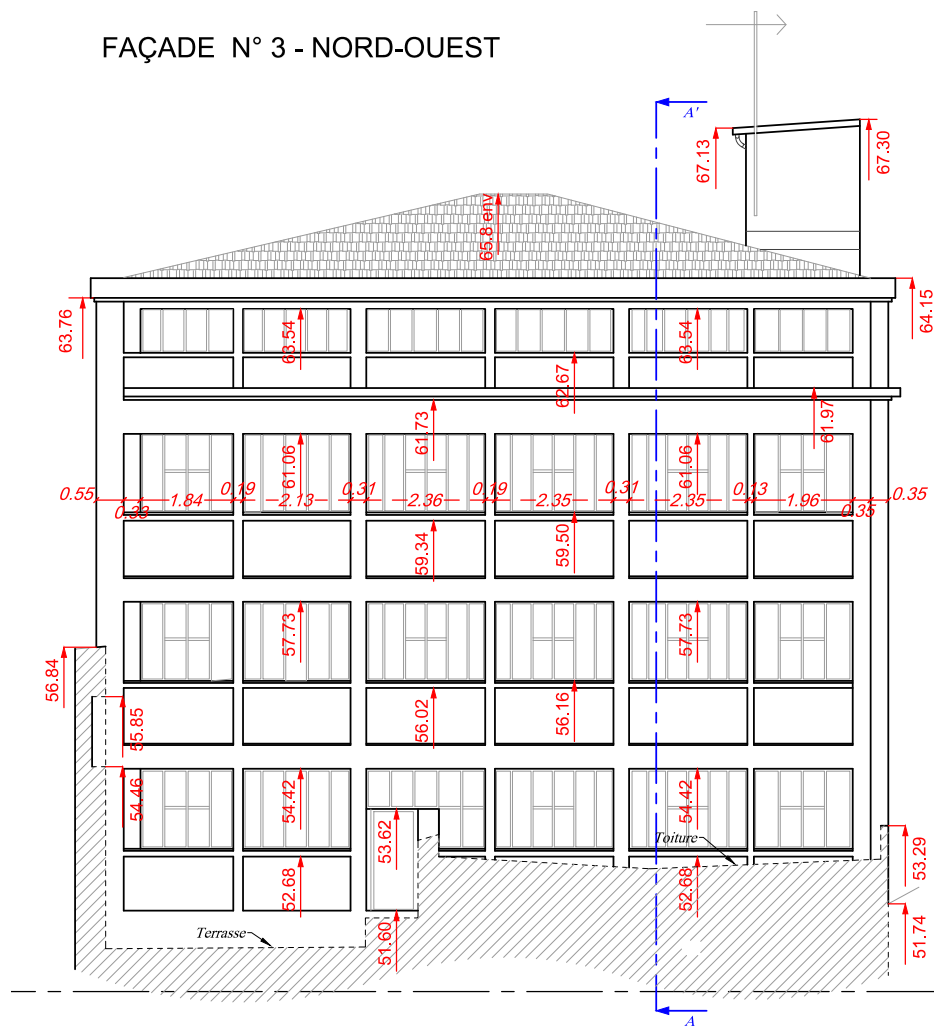

DOSSIER DE PERMIS DE CONSTRUIRE

OPERATION
QUAI DE LA GIRONDE
Programme mixte anciens entrepôts EMSALEM
Quai de la Gironde, 75019 PARIS

MAÎTRISE D'OUVRAGE

NEXITY IR PROGRAMMES SEERI
19, rue de Vienne
75801 PARIS CEDEX 08
FRANCE

MAÎTRISE D'OEUVRE

PETITDIDIERPRIoux
47, rue Popincourt
75011 Paris
FRANCE
+33 (0)1 58 30 53 53

OYAPOCK
23, Passage de la main d'or
75011 Paris
FRANCE
+33 (0)9 84 01 49 44

Agence Pierre Antoine Gatier
30, rue Guynemer
75006 Paris
FRANCE
+33 (0)1 40 46 08 80 66

DESCRIPTION


PC5.1 existant
FACADES GEOMETRE

EMETTEUR	ECHELLE	BATIMENT
 Oyapock architectes		I



LEGENDE

— Limite unité foncière

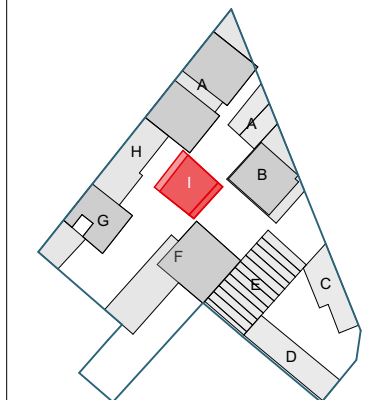

PC5.1 existant FACADES GEOMETRE	INDICE
PHASE PC	
DATE : 01 Février 2024	