

PC05 FACADES - TOITURE BATIMENTS C - D - E

FACADES - TOITURE

BATIMENTS C - D - E

Pierre-Antoine Gatier
Architecte en chef des monuments historiques
30 rue Guynemer - 75006 Paris
T. 01 40 46 88 66 / pierre-antoine@gatier.org

NEXITY IR PROGRAMMES SEERI
SAS au capital de 3 000 000 Euros
RCS LILLE METROPOLIE 524 550 797
Siège Social : 75 rue Vauban - CS 50068 - 59509 Lille - Norddeleune Cedex
Bureaux : 7 rue de Vienne - TSA 60030 - 75001 Paris Cedex 06

DOSSIER DE PERMIS
DE CONSTRUIRE

OPERATION
QUAI DE LA GIRONDE
Programme mixte anciens entrepôts EMSALEM
Quai de la gironde. 75019 PARIS

MAÎTRISE D'OUVRAGE

NEXITY IR PROGRAMMES SEERI
19 rue de Vienne
75801 PARIS CEDEX 08
FRANCE

MAÎTRISE D'OEUVRE

PETITDIDIERPRIoux
47, rue Popincourt
75011 Paris
FRANCE
+33 (0)1 58 30 53 53

OYAPOCK
23 Passage de la main d'or
75011 Paris
FRANCE
+33 6 87 40 49 44

Agence Pierre Antoine Gatier
30 rue Guynemer
75006 Paris
FRANCE
+33 (0)1 40 46 08 80 66


PC5.

	EMETTEUR PAG	ECHELLE 1:150	ETAT PROJETE
---	------------------------	------------------	-----------------



LEGENDE

— · — · — Limite unité foncière

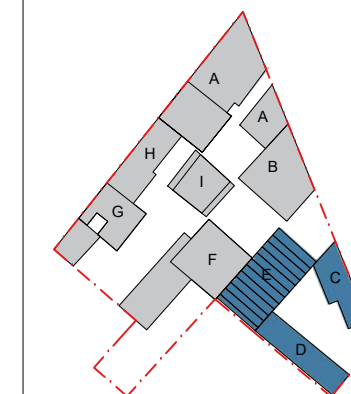PC5
Annexes

INDICE
A

PHASE

PC

DATE : Juin 2024



DOSSIER DE PERMIS
DE CONSTRUIRE

OPERATION

QUAI DE LA GIRONDE
Programme mixte anciens entrepôts EMSALEM
Quai de la gironde, 75019 PARIS

MAÎTRISE D'OUVRAGE

NEXITY IR PROGRAMMES SEERI
19 rue de Vienne
75801 PARIS CEDEX 08
FRANCE

MAÎTRISE D'OEUVRE

PETITDIDIERPRIoux
47, rue Popincourt
75011 Paris
FRANCE
+33 (0)1 58 30 53 53

OYAPOCK
23 Passage de la main d'or
75011 Paris
FRANCE
+33 6 87 40 49 44

Agence Pierre Antoine Gatier
30 rue Guynemer
75006 Paris
FRANCE
+33 (0)1 40 46 08 80 66

PC5.1

Plan façade Nord-Est
Bâtiment C

EMETTEUR

PAG

ECHELLE

1:150

ETAT

PROJETE

0

1.5

3

4.5

6 m

LEGENDE

Limite unité foncière

PC5
Annexes

INDICE
A

PHASE
PC

DATE : Juin 2024

LEGENDE

Nota : les plans respectent
le code couleur suivant :

Eléments créés

Eléments conservés cf notice architecturale

1

FACADE : Enduit sur maçonnerie peint ton rouge sombre

2

MODENATURES : Enduit sur modénatures peint ton crème

3

COUVERTURE : Tuiles mécaniques en terre cuite ton rouge-orangé

4

MEX EXTERIEURES : Bois, peint teinte blanc

5

SERRURERIE : Ferronneries peintes en noir

Pierre Antoine Gatier
Architecte en chef des monuments historiques
30 rue Guynemer - 75006 Paris
T. 01 40 46 88 66 / pierre-antoine@gatier.org

NEXITY IR PROGRAMMES SEERI
SAS au capital de 3 000 000 Euros
RCS LILLE METROPOLE 824 950 797
Siège Social : 25 avenue Viguban - CS 50068 - 59506 La Madeleine Cedex
Bureaux : 18 rue de Vienne - TSA 60030 - 75801 Paris Cedex 06

DOSSIER DE PERMIS
DE CONSTRUIRE

OPERATION
QUAI DE LA GIRONDE
Programme mixte anciens entrepôts EMSALEM
Quai de la gironde, 75019 PARIS

MAÎTRISE D'OUVRAGE

NEXITY IR PROGRAMMES SEERI
19 rue de Vienne
75801 PARIS CEDEX 08
FRANCE

MAÎTRISE D'OEUVRE

PETITDIDIERPRIoux
47, rue Popincourt
75011 Paris
FRANCE
+33 (0)1 58 30 53 53

OYAPOCK
23 Passage de la main d'or
75011 Paris
FRANCE
+33 6 87 40 49 44

Agence Pierre Antoine Gatier
30 rue Guynemer
75006 Paris
FRANCE
+33 (0)1 40 46 08 80 66

PC5.2


Plan façade Sud-Ouest
Bâtiment C

EMETTEUR	ECHELLE	ETAT
PAG	1:150	PROJETE




LEGENDE

--- Limite unité foncière

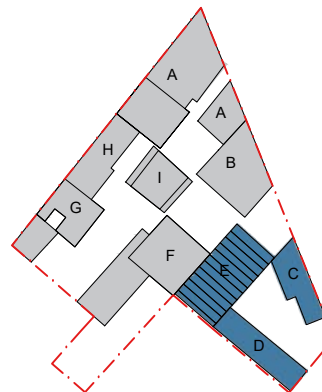

PC5 Annexes	INDICE A
PHASE PC	
DATE : Juin 2024	

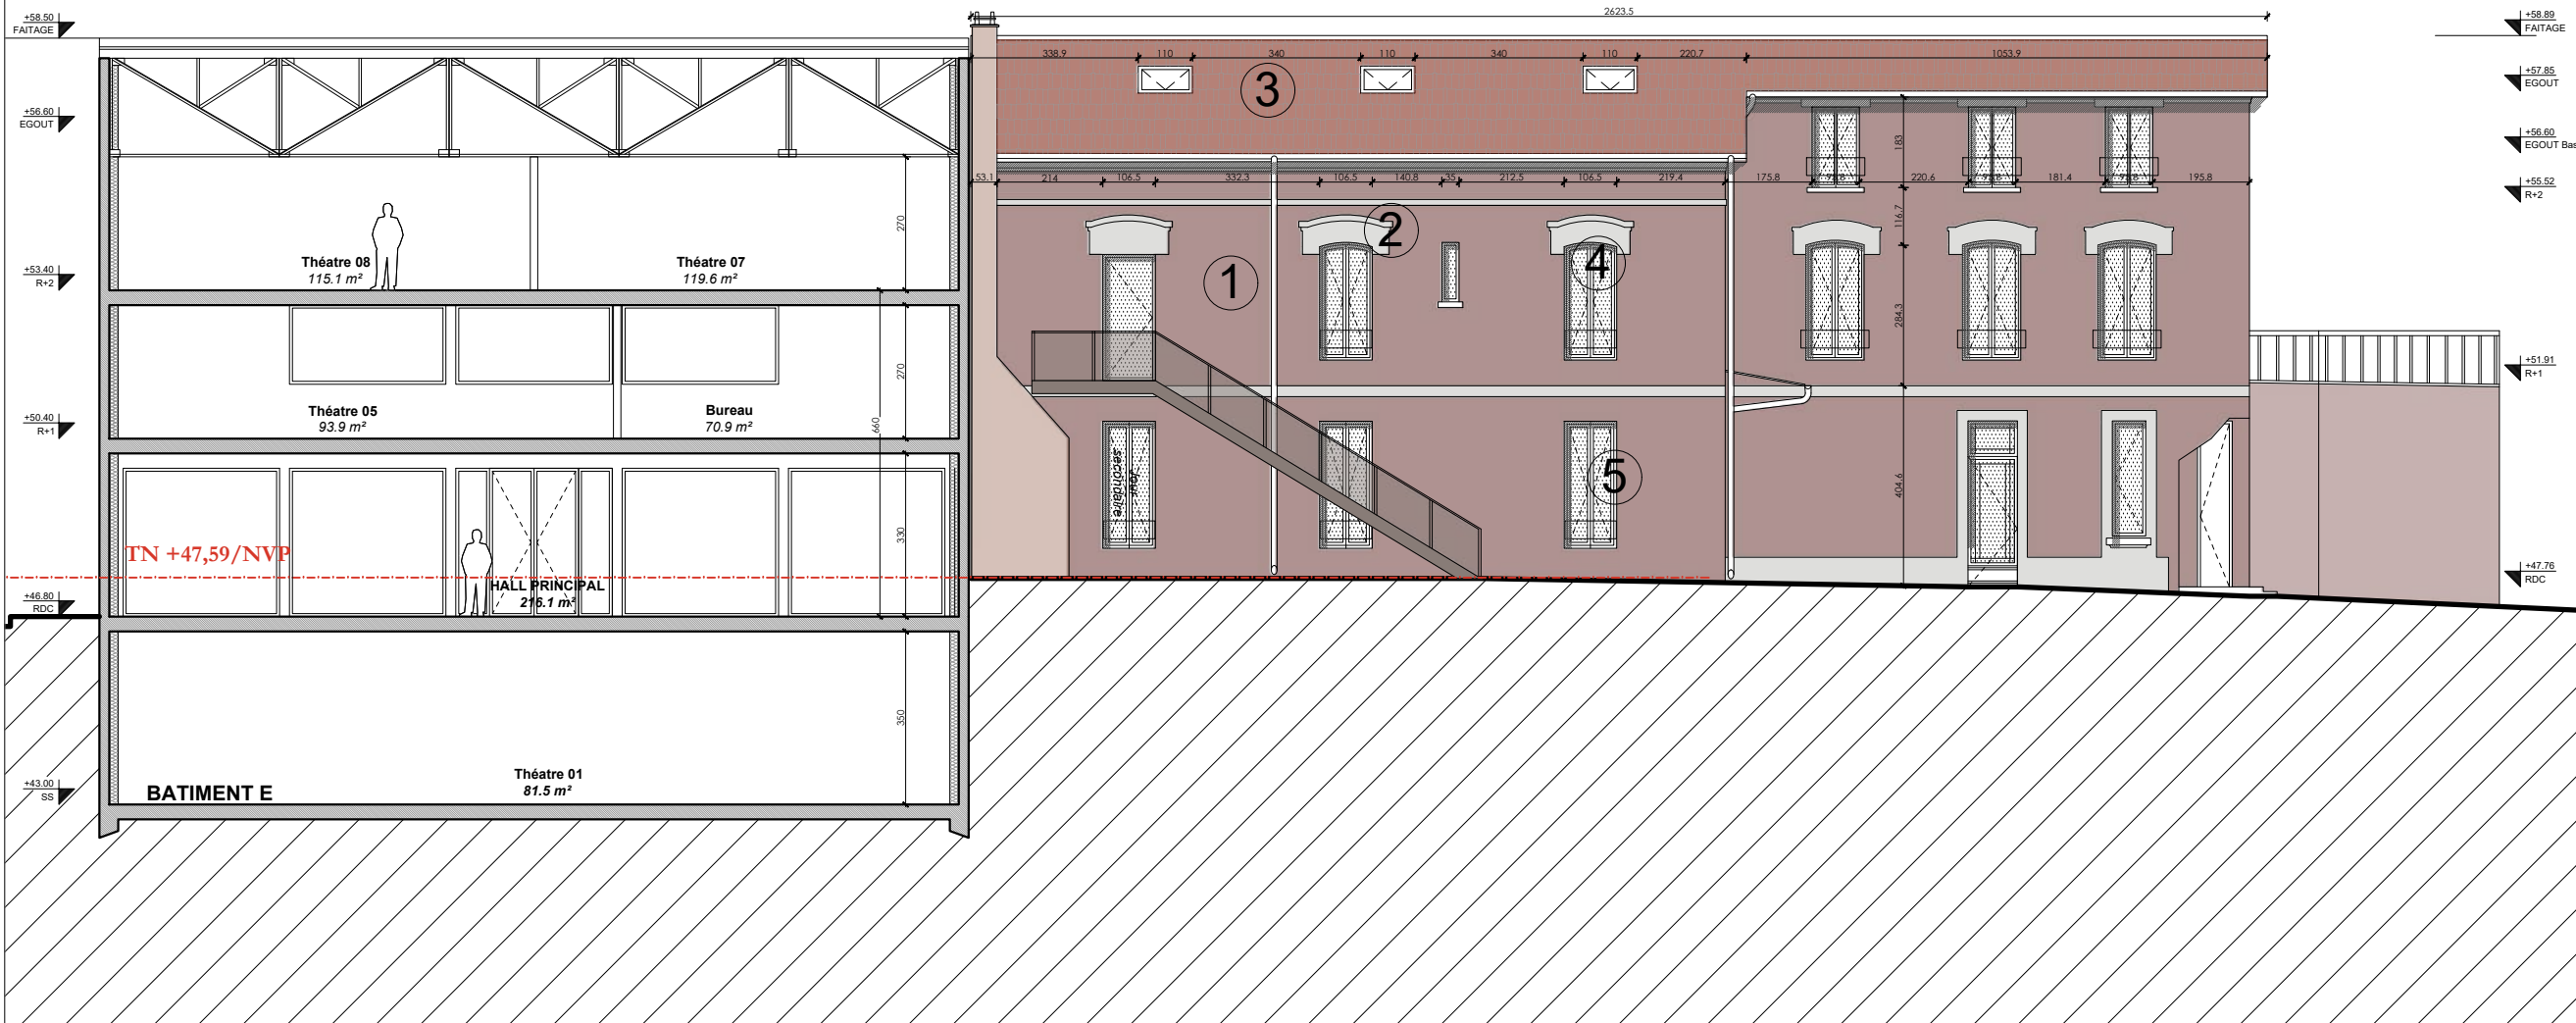

LEGENDE

Nota : les plans respectent
le code couleur suivant :

- Eléments créés
- Eléments conservés cf notice architecturale

- 1 FACADE : Enduit sur maçonnerie peint ton rouge sombre
- 2 MODENATURES : Enduit sur modénatures peint ton crème

- 3 COUVERTURE : Tuiles mécaniques en terre cuite ton rouge-orangé
- 4 MEX EXTERIEURES : Bois, peint teinte blanc

- 5 SERRURERIE : Ferronneries peintes en noir

Pierre-Antoine Gatier
Architecte en chef des monuments historiques
30 rue Guynemer - 75006 Paris
T. 01 40 46 88 66 / pierre-antoine@gatier.org

NEXITY IR PROGRAMMES SEERI

SAS au capital de 3 000 000 Euros
RCS LILLE METROPOLE 824 950 797
Siège Social : 25 allée Vauban - CS 50068 - 59000 Le Madeleine Cedex
Bureaux : 19 rue de Vienne - TSA 80030 - 75801 Paris Cedex 08

DOSSIER DE PERMIS
DE CONSTRUIRE

OPERATION
QUAI DE LA GIRONDE
Programme mixte anciens entrepôts EMSALEM
Quai de la gironde, 75019 PARIS

MAÎTRISE D'OUVRAGE

NEXITY IR PROGRAMMES SEERI
19 rue de Vienne
75801 PARIS CEDEX 08
FRANCE

MAÎTRISE D'OEUVRE

PETITDIDIERPRIoux
47, rue Popincourt
75011 Paris
FRANCE
+33 (0)1 58 30 53 53

OYAPOCK
23 Passage de la main d'or
75011 Paris
FRANCE
+33 6 87 40 49 44

Agence Pierre Antoine Gatier
30 rue Guynemer
75006 Paris
FRANCE
+33 (0)1 40 46 08 80 66

PC5.3


Plan façade Sud-Est
Bâtiment D & C

EMETTEUR	ECHELLE	ETAT
PAG	1:150	PROJETE



LEGENDE

--- Limite unité foncière

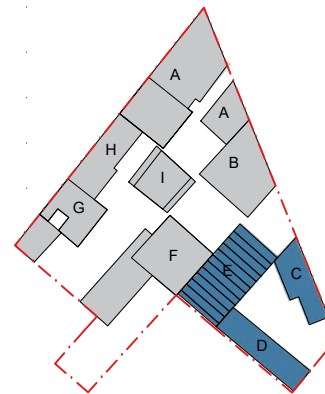


PC5
Annexes

INDICE
A

PHASE
PC

DATE : Juin 2024

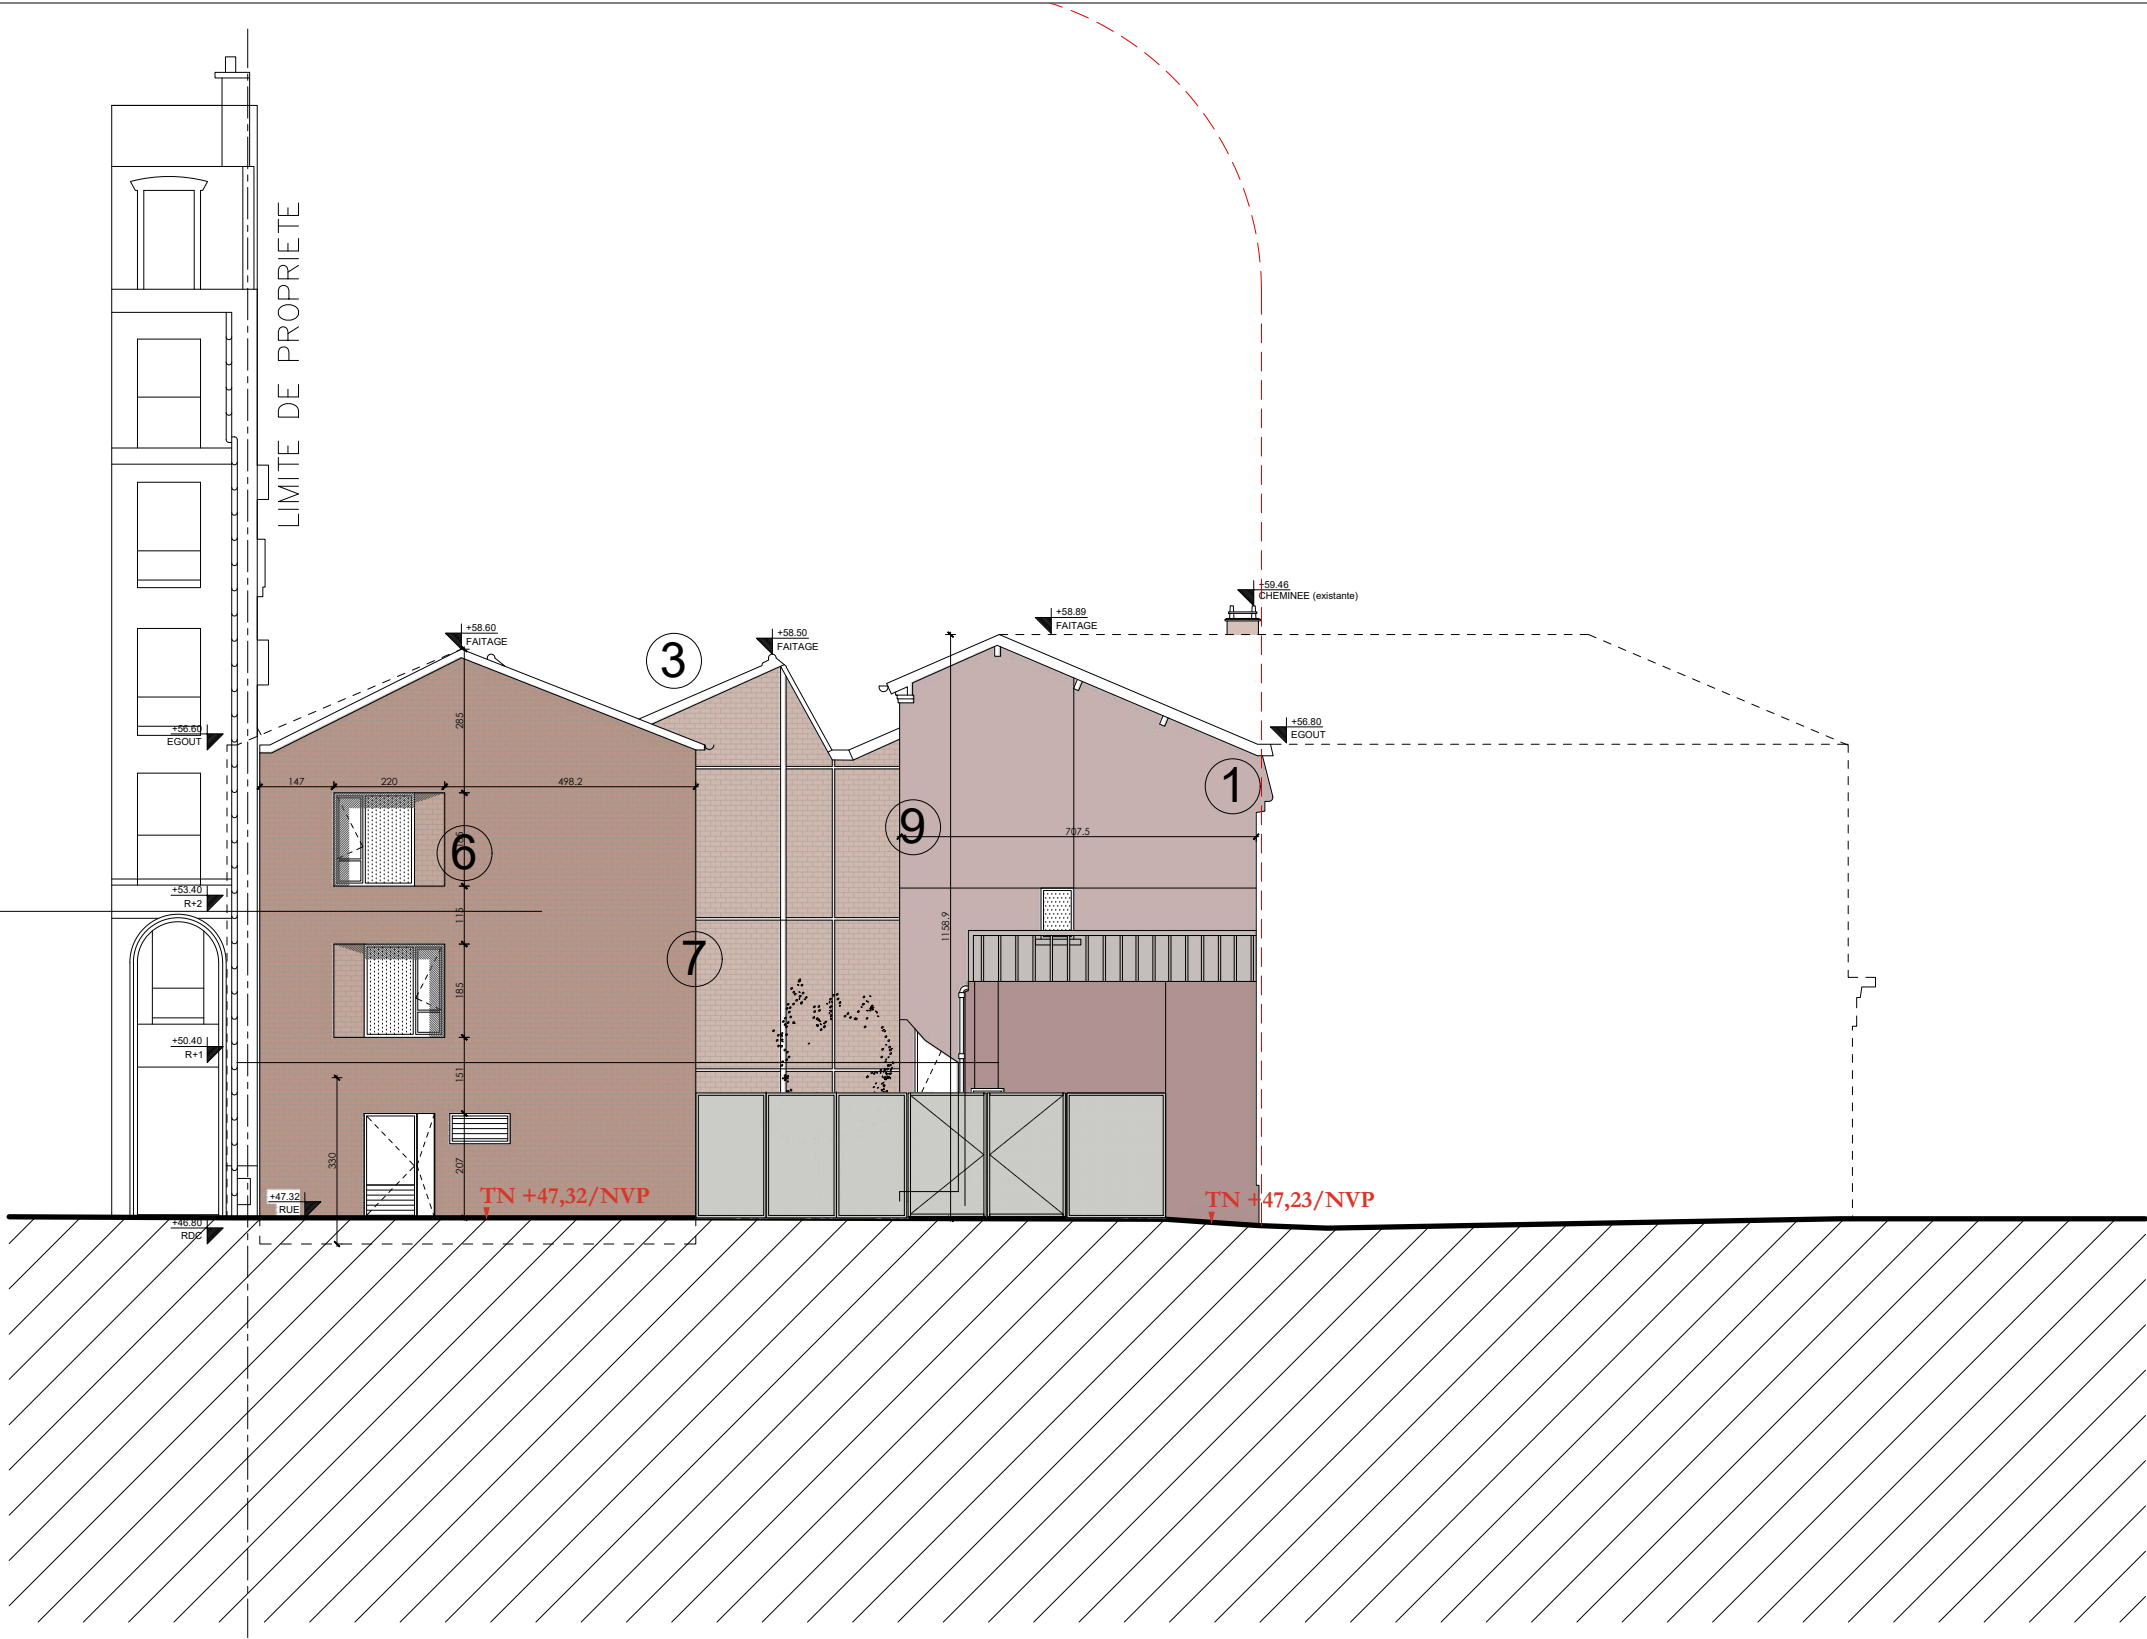

Pierre-Antoine Gatier
Architecte en chef des monuments historiques
30 rue Guynemer - 75006 Paris
T. 01 40 46 88 66 / pierre-antoine@gatier.org

NEXITY IR PROGRAMMES SEERI
SAS au capital de 3 000 000 Euros
RCS LILLE METROPOLE 824 950 797
Siège Social : 75 rue Vaucluse - CS 50068 - 59004 Lille-Madeleine Cedex
Bureaux : 19 rue de Vienne - TSA 60030 - 75801 Paris Cedex 08

LEGENDE

Nota : les plans respectent
le code couleur suivant :

- Eléments créés
- Eléments conservés cf notice architecturale

① FACADE : Enduit sur maçonnerie peint ton rouge sombre

⑥ MENUISERIES : Ouvrant à la française, ton naturel

③ COUVERTURE : Tuiles mécaniques en terre cuite ton rouge-orangé

⑦ FACADE : Briques de façade, ton naturel

⑨ FACADE : Ossature acier type pan de fer peint en noir. Remplissage en bloc de terre cuite industriels



FACADE COURS - NORD EST
BAT. D

LEGENDE

Nota : les plans respectent
le code couleur suivant :

- Eléments créés
- Eléments conservés cf notice architecturale

3 COUVERTURE : Tuiles mécaniques en terre cuite ton rouge-orangé

6 MENUISERIES : Ouvrant à la française, ton naturel

7 FACADE : Briques de façade, ton naturel

Pierre-Antoine Gatier
Architecte en chef des monuments historiques
30 rue Guynemer - 75006 Paris
T. 01 40 46 88 66 / pierre-antoine@gatier.org

NEXITY IR PROGRAMMES SEERI
SAS au capital de 3 000 000 Euros
RCS LILLE METROPOLE 524 950 797
Siège Social : 26 rue de Vienne - CS 50068 - 59068 Lille Métropole Cedex
Bureau : 19 rue de Vienne - TSA 60030 - 75801 Paris Cedex 06

DOSSIER DE PERMIS
DE CONSTRUIRE

OPERATION
QUAI DE LA GIRONDE
Programme mixte anciens entrepôts EMSALEM
Quai de la gironde, 75019 PARIS

MAÎTRISE D'OUVRAGE

NEXITY IR PROGRAMMES SEERI
19 rue de Vienne
75801 PARIS CEDEX 08
FRANCE

MAÎTRISE D'OEUVRE

PETITDIDIERPRIoux
47 rue Popincourt
75011 Paris
FRANCE
+33 (0)1 58 30 53 53

OYAPOCK
23 Passage de la main d'or
75011 Paris
FRANCE
+33 6 87 40 49 44

Agence Pierre Antoine Gatier
30 rue Guynemer
75006 Paris
FRANCE
+33 (0)1 40 46 08 80 66

PC5.4


Plan façade Nord-Est
Bâtiment D

EMETTEUR	ECHELLE	ETAT
PAG	1:150	PROJETE




LEGENDE

--- Limite unité foncière

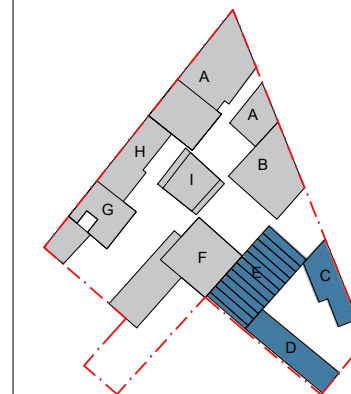

PC5 Annexes	INDICE A
PHASE PC	
DATE : Juin 2024	

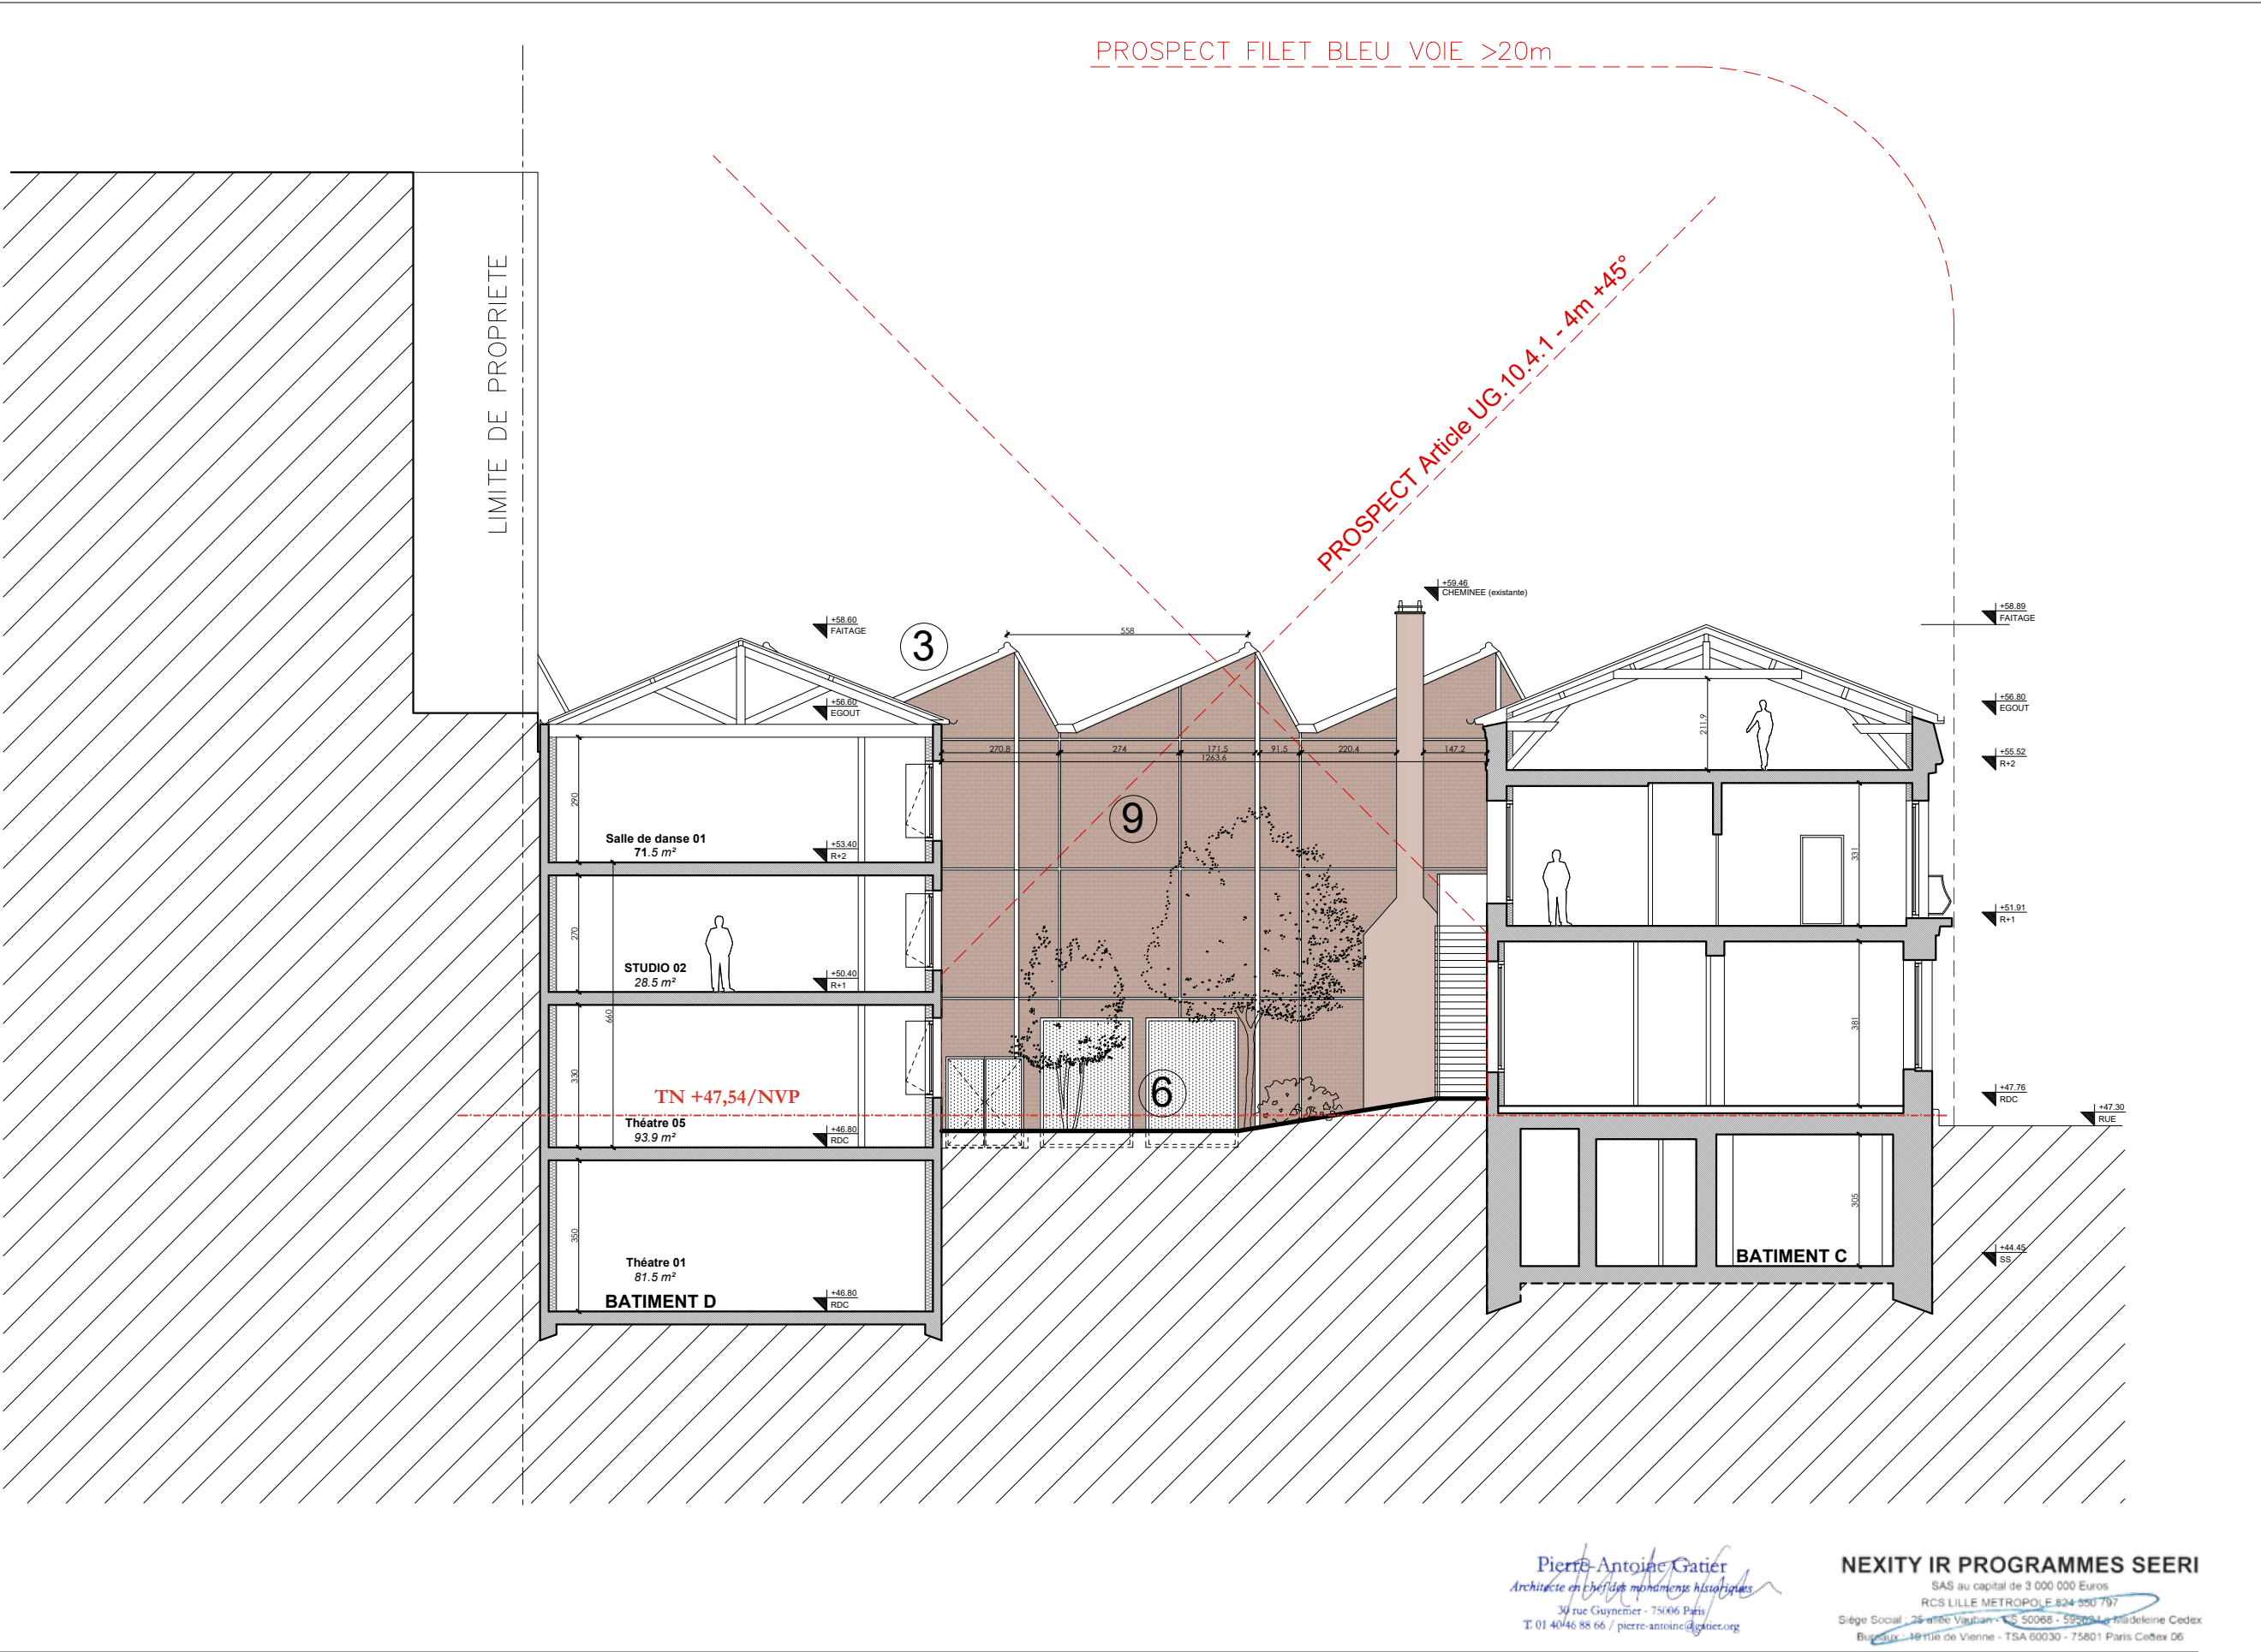

LEGENDE		
Nota : les plans respectent le code couleur suivant :		
Eléments créés	3 COUVERTURE : Tuiles mécaniques en terre cuite ton rouge-orangé	9 FACADE : Ossature acier type pan de fer peint en noir Remplissage en bloc de terre cuite industriels
Eléments conservés cf notice architecturale	6 MENUISERIES : Ouvrant à la française, ton naturel	

DOSSIER DE PERMIS DE CONSTRUIRE	
OPERATION QUAI DE LA GIRONDE Programme mixte anciens entrepôts EMSALEM Quai de la gironde, 75019 PARIS	
MAÎTRISE D'OUVRAGE NEXITY IR PROGRAMMES SEERI 19 rue de Vienne 75801 PARIS CEDEX 08 FRANCE	
MAÎTRISE D'OEUVRE PETITDIDIERPRIoux 47 rue Popincourt 75011 Paris FRANCE +33 (0)1 58 30 53 53 OYAPOCK 23 Passage de la main d'or 75011 Paris FRANCE +33 6 87 40 49 44 Agence Pierre Antoine Gatier 30 rue Guynemer 75006 Paris FRANCE +33 (0)1 40 46 08 80 66	
PC5.5	
Plan façade Sud-Est Bâtiment E	
EMETTEUR PAG	ECHELLE 1:150
ETAT PROJETE	
0 1.5 3 4.5 6 m	
LEGENDE	
Limite unité foncière	
PC5 Annexes	INDICE A
PHASE PC	
DATE : Juin 2024	

DOSSIER DE PERMIS
DE CONSTRUIRE

OPERATION
QUAI DE LA GIRONDE
Programme mixte anciens entrepôts EMSALEM
Quai de la gironde, 75019 PARIS

MAÎTRISE D'OUVRAGE

NEXITY IR PROGRAMMES SEERI
19 rue de Vienne
75801 PARIS CEDEX 08
FRANCE

MAÎTRISE D'OEUVRE

PETITDIDIERPRIoux
47, rue Popincourt
75011 Paris
FRANCE
+33 (0)1 58 30 53 53

OYAPOCK
23 Passage de la main d'or
75011 Paris
FRANCE
+33 6 87 40 49 44

Agence Pierre Antoine Gatier
30 rue Guynemer
75006 Paris
FRANCE
+33 (0)1 40 46 08 80 66


PC5.6
Plan façade Nord-Oest
Bâtiment C
Plan façade Nord-Est
Bâtiment E

EMETTEUR	ECHELLE	ETAT
PAG	1:150	PROJETE



LEGENDE

--- Limite unité foncière


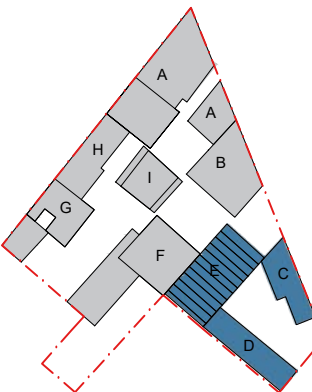


PC5
Annexes

INDICE
A

PHASE
PC

DATE : Juin 2024

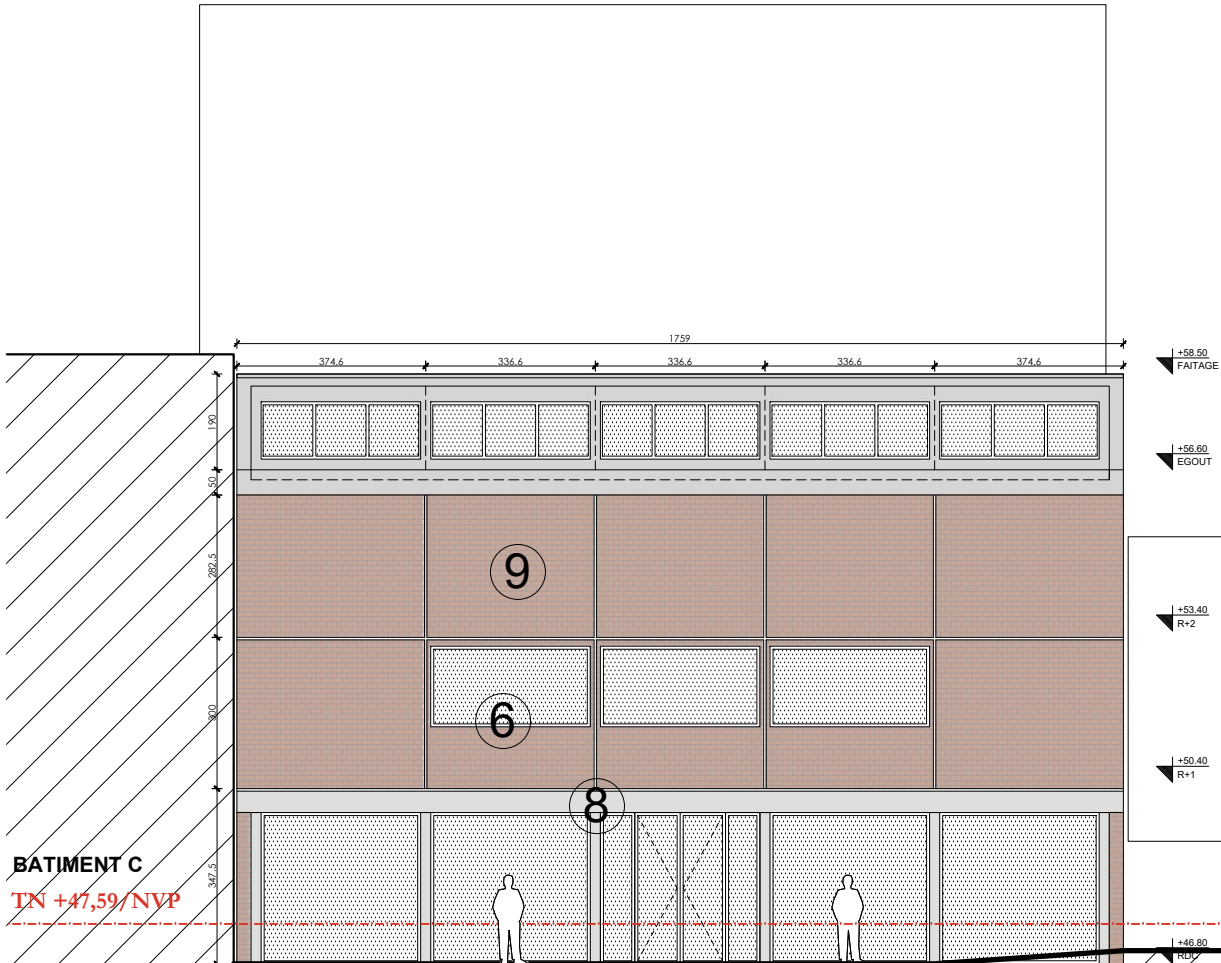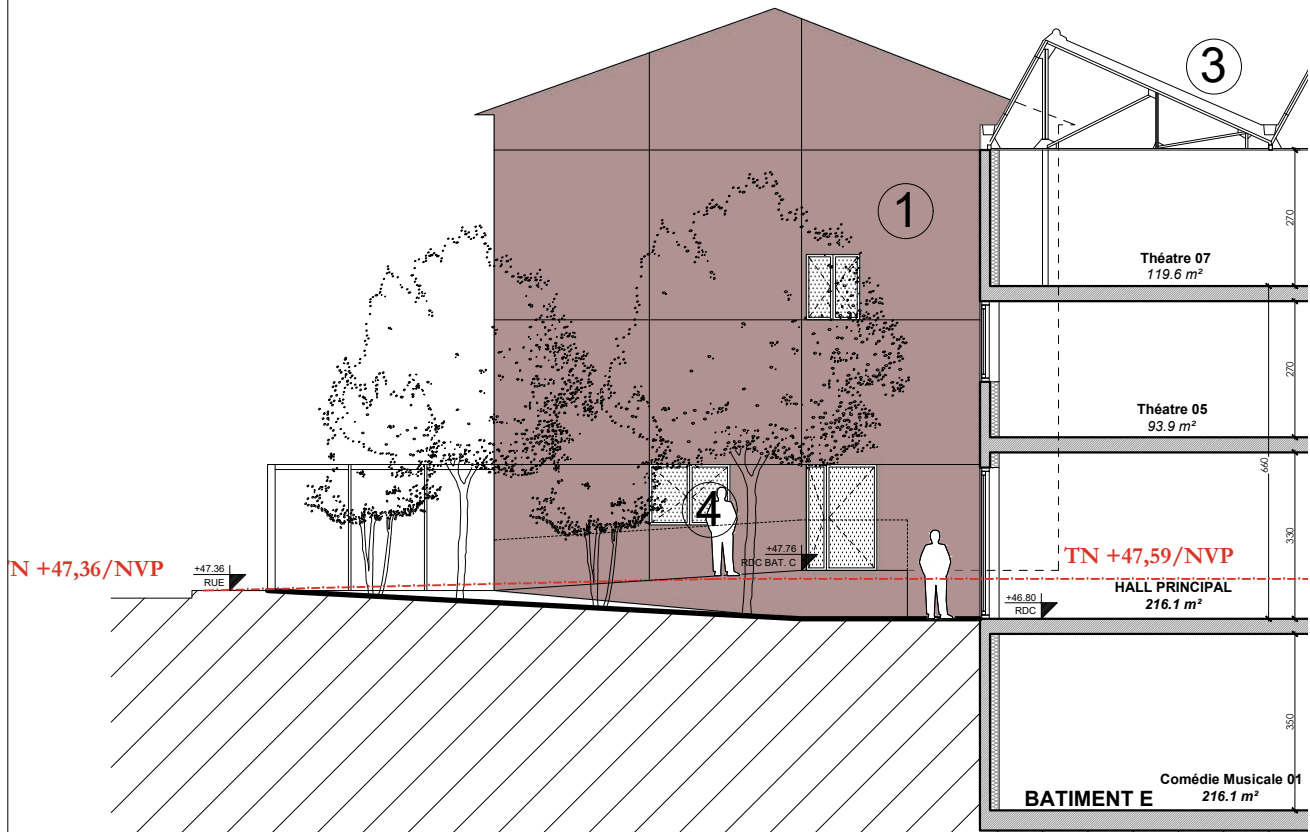

Pierre Antoine Gatier
Architecte en chef des monuments historiques
30 rue Guynemer - 75006 Paris
T. 01 40 46 88 66 / pierre-antoine@gatier.org

NEXITY IR PROGRAMMES SEERI

SAS au capital de 3 000 000 Euros
RCS LILLE METROPOLE 824 950 797
Siège Social : 25 rue Vauban - CS 50068 - 59004 Le Madeleine Cedex
Bureaux : 19 rue de Vienne - TSA 60030 - 75801 Paris Cedex 08

LEGENDE

Nota : les plans respectent
le code couleur suivant :

- Eléments créés
▨ Eléments conservés cf notice architecturale

① FACADE : Enduit sur maçonnerie peint ton rouge sombre

⑥ MENUISERIES : Ouvrant à la française, ton naturel

③ COUVERTURE : Tuiles mécaniques en terre cuite ton rouge-orangé

⑧ FACADE : Béton de finition teinte gris

④ MEX EXTERIEURES : Bois, peint teinte blanc

⑨ FACADE : Ossature acier type pan de fer peint en noir. Remplissage en bloc de terre cuite industriels

OPERATION
QUAI DE LA GIRONDE
Programme mixte anciens entrepôts EMSALEM
Quai de la gironde, 75019 PARIS

--

OYAPOCK
23 Passage de la main d'or
75011 Paris
FRANCE
+33 6 87 40 49 44

--	--

[illegible]

--- · --- · --- Limite unité foncière




PHASE
PC

--	--



Nota : les plans respectent le code couleur suivant :

○

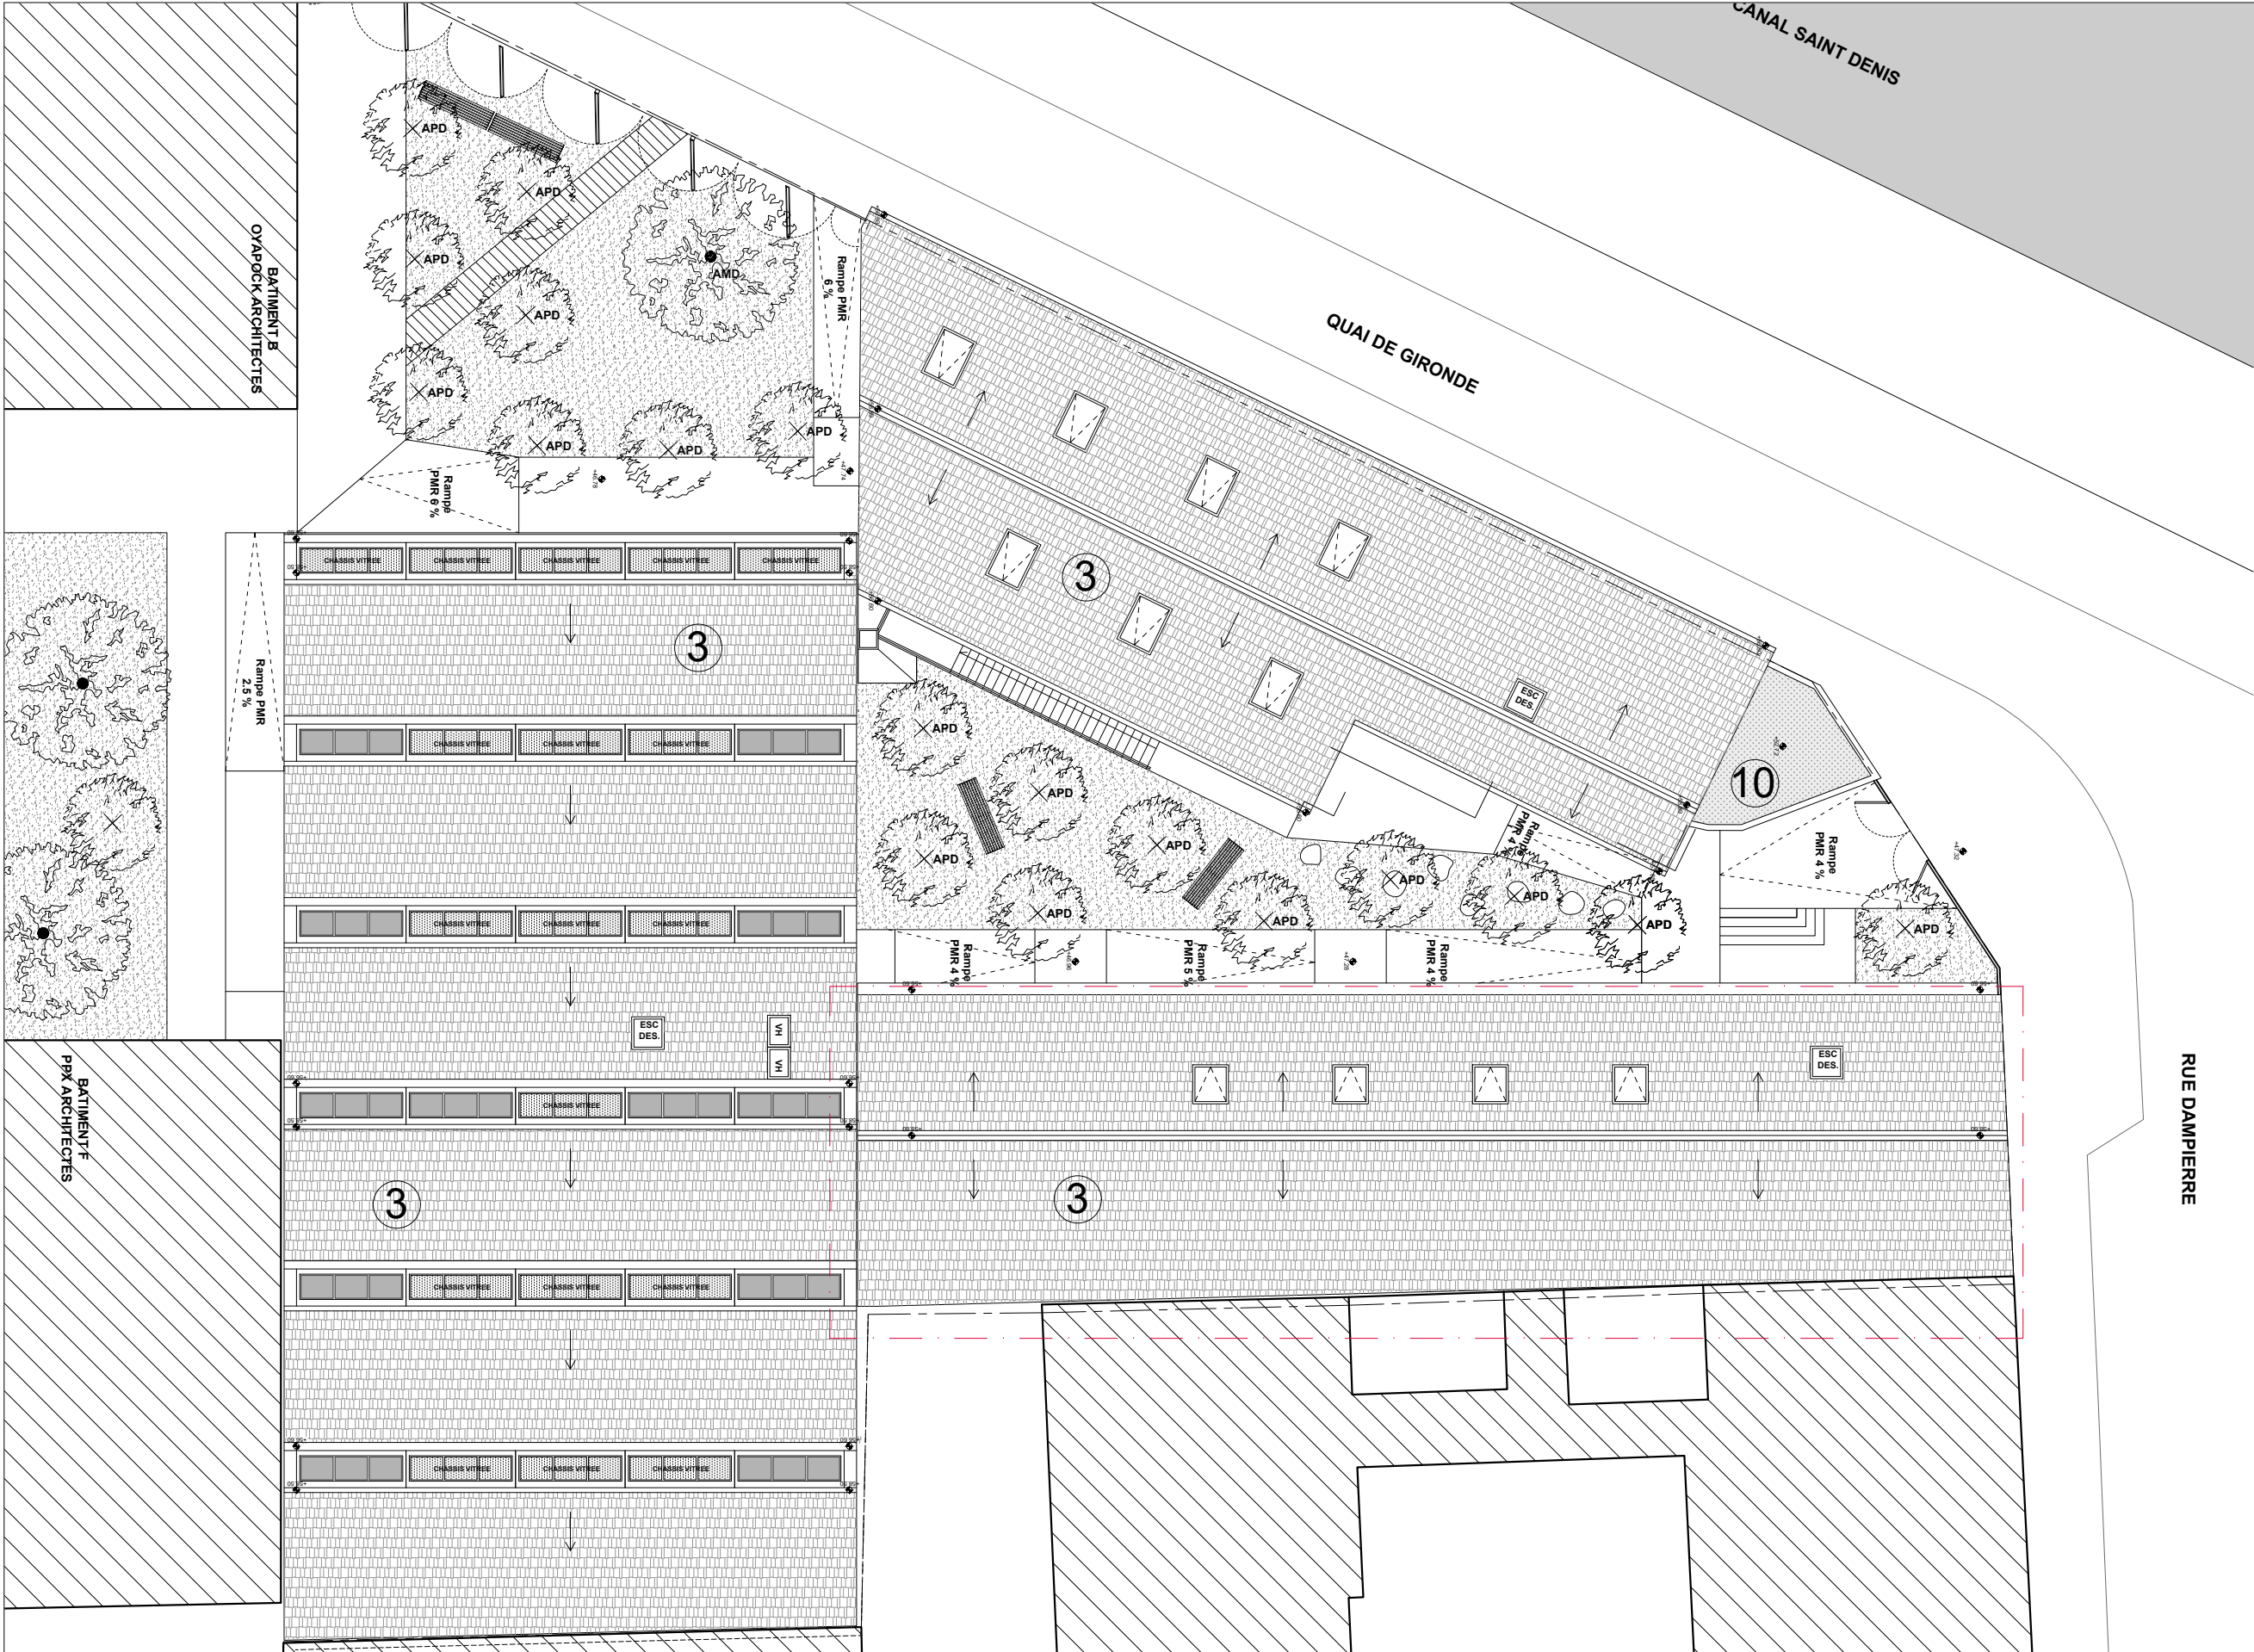

LEGENDE

Nota : les plans respectent le code couleur suivant :

- Eléments créés
- Eléments conservés cf notice architecturale

- 3 COUVERTURE : Tuiles mécaniques en terre cuite ton rouge-orangé
- 10 COUVERTURE : Toiture terrasse

Pierre Antoine Gatier
Architecte en chef des monuments historiques
30 rue Guynemer - 75006 Paris
T. 01 40 46 88 66 / pierre-antoine@gatier.org

NEXITY IR PROGRAMMES SEERI
SAS au capital de 3 000 000 Euros
RCS LILLE METROPOLE 624 950 797
Siège Social : 25 avenue Vauban - C 50068 - 59000 La Madeleine Cedex
Bureaux : 19 rue de Vienne - TSA 60030 - 75019 Paris Cedex 06

DOSSIER DE PERMIS DE CONSTRUIRE

OPERATION
QUAI DE LA GIRONDE
Programme mixte anciens entrepôts EMSALEM
Quai de la gironde, 75019 PARIS

MAÎTRISE D'OUVRAGE

NEXITY IR PROGRAMMES SEERI
19 rue de Vienne
75019 PARIS CEDEX 08
FRANCE

MAÎTRISE D'OEUVRE

PETITDIDIERPRIoux
47, rue Popincourt
75011 Paris
FRANCE
+33 (0)1 58 30 53 53

OYAPOCK
23 Passage de la main d'or
75011 Paris
FRANCE
+33 6 87 40 49 44

Agence Pierre Antoine Gatier
30 rue Guynemer
75006 Paris
FRANCE
+33 (0)1 40 46 08 80 66

PC5.8


Plan des toitures

EMETTEUR	ECHELLE	ETAT
PAG	1:150	PROJETE




LEGENDE

--- Limite unité foncière

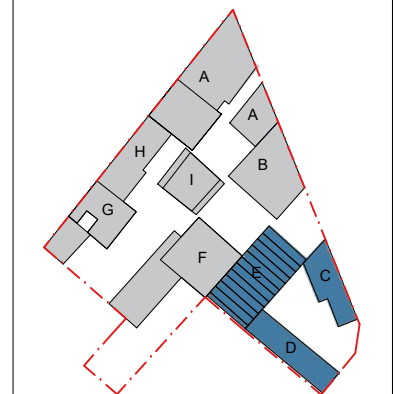

PC5 Annexes	INDICE A
PHASE PC	
DATE : Juin 2024	

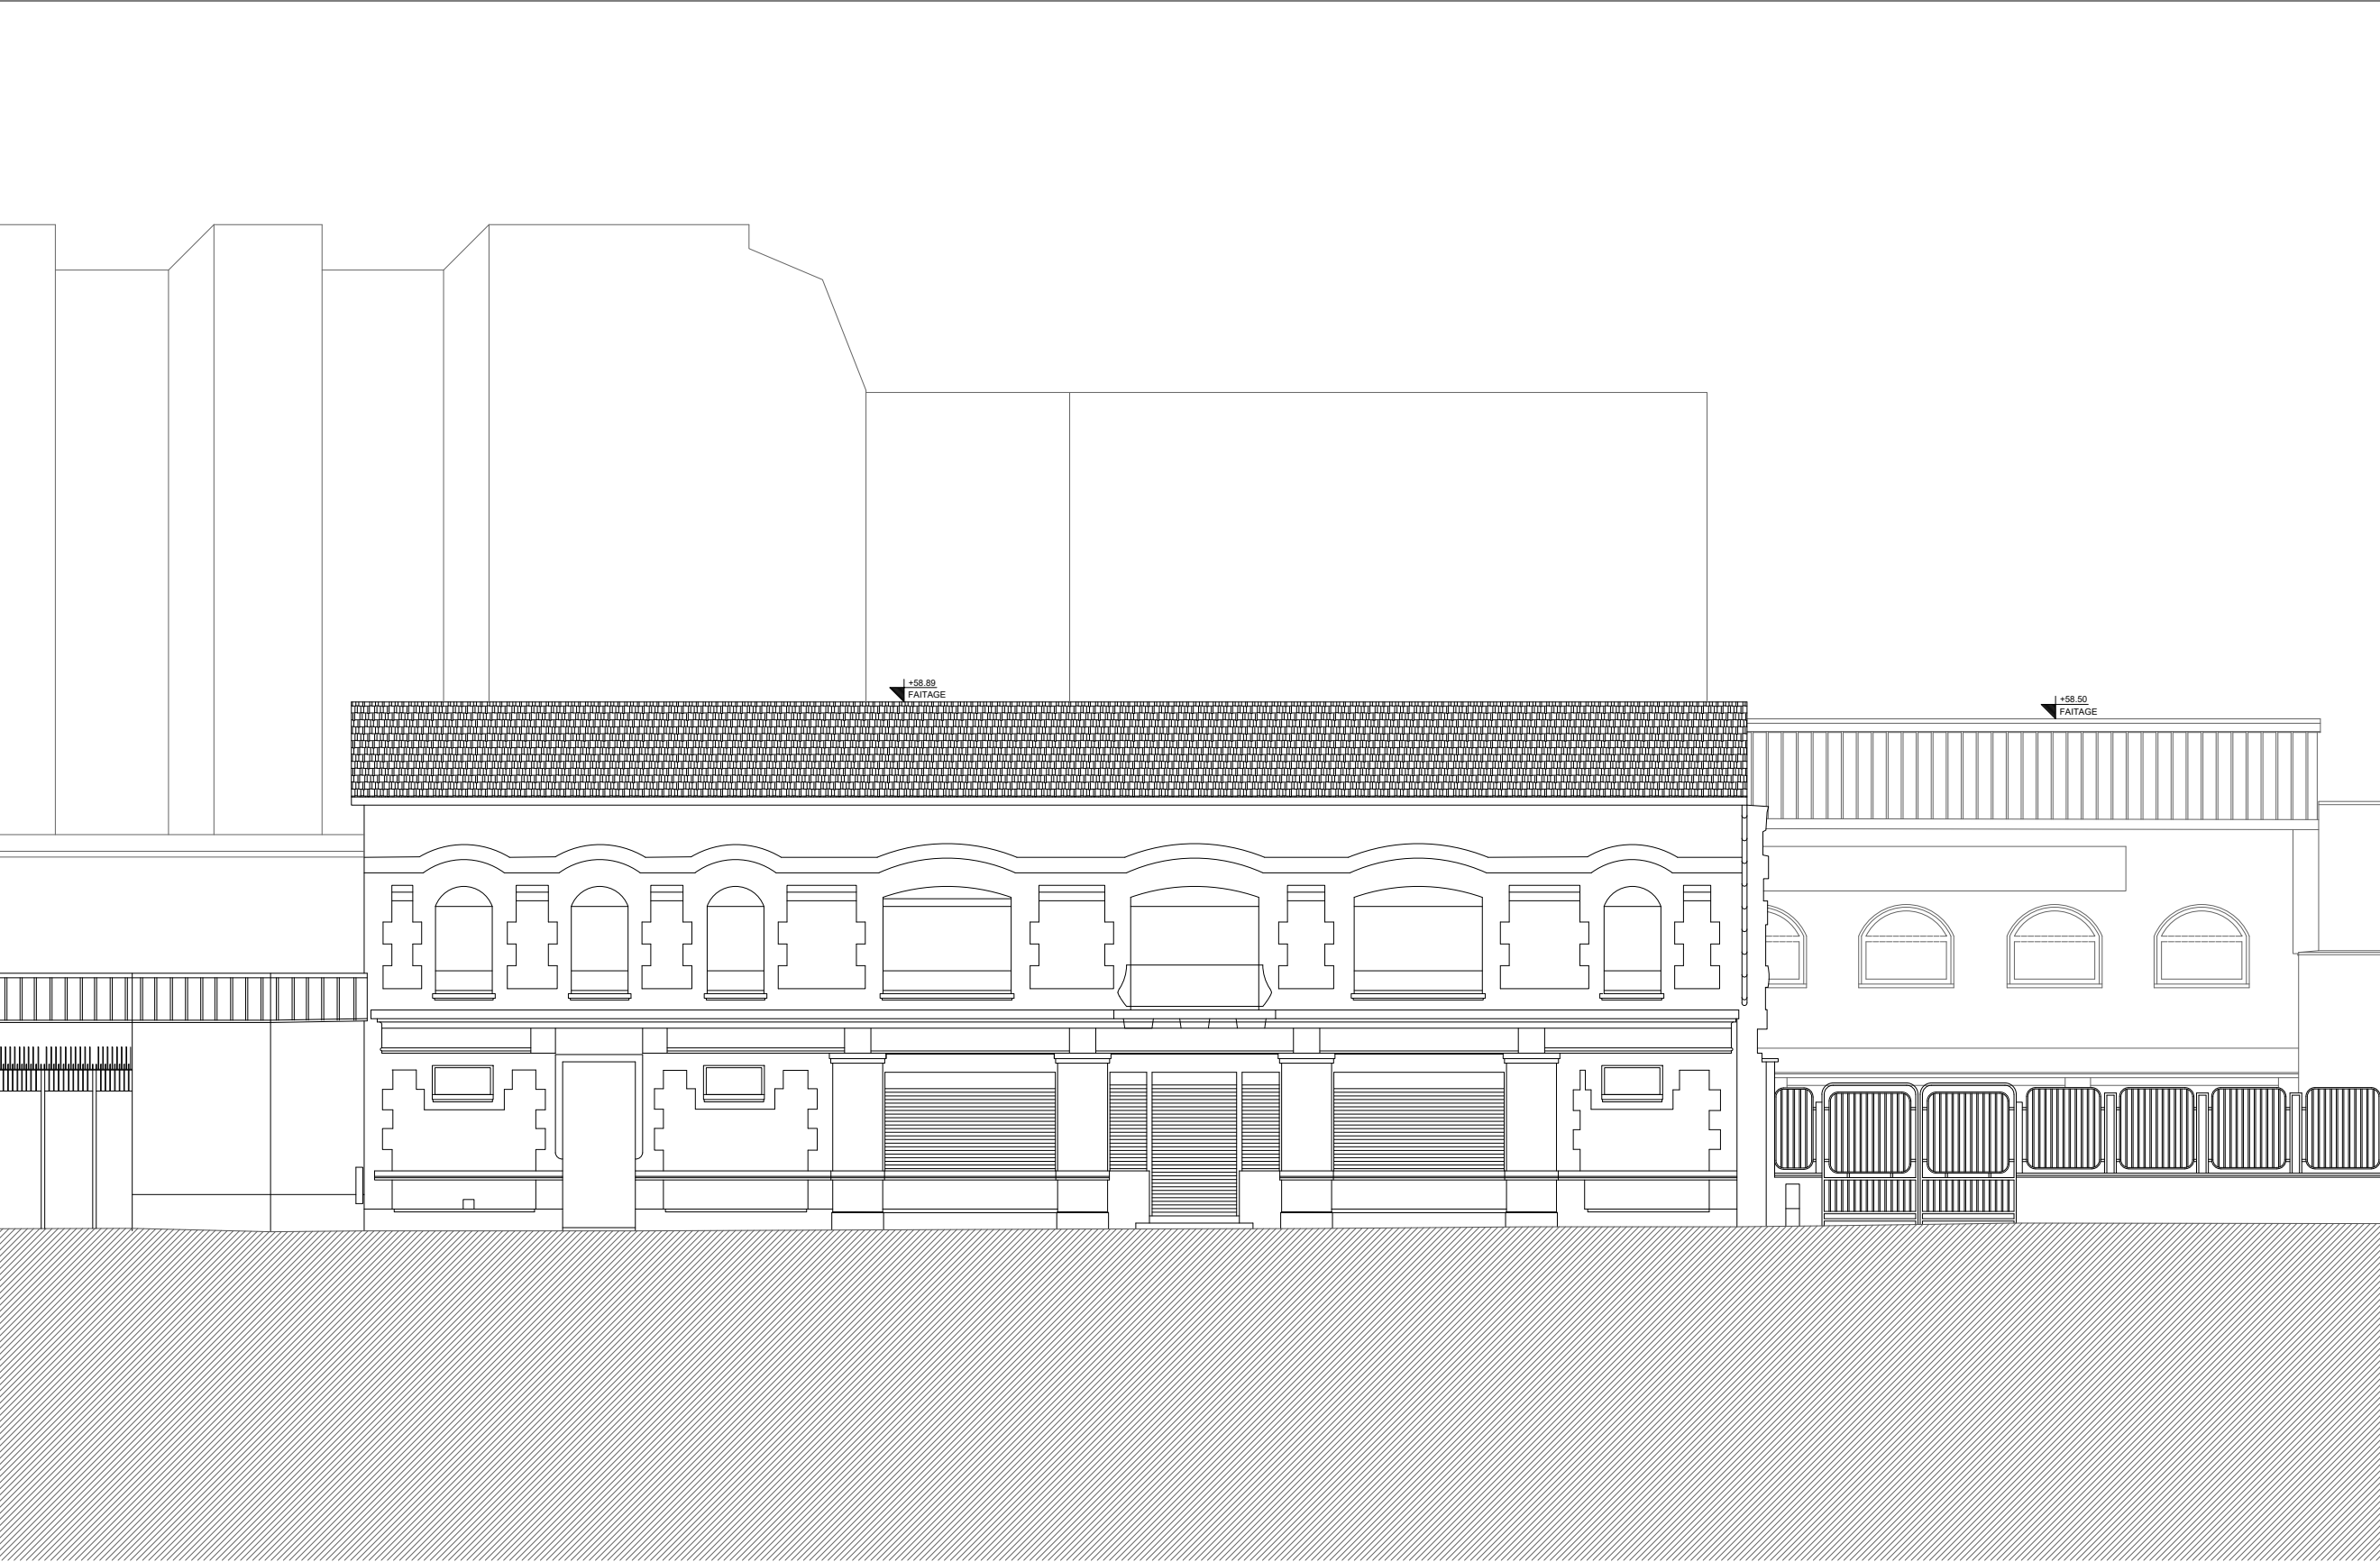

Pierre-Antoine Gatier
Architecte en chef des monuments historiques
30 rue Guynemer - 75006 Paris
T 01 40 46 88 66 / pierre-antoine@gatier.org

NEXITY IR PROGRAMMES SEERI
SAS au capital de 3 000 000 Euros
RCS LILLE METROPOLE 824 950 797
Siège Social : 26 allée Vautour - CS 50068 - 59500 La Madeleine Cedex
Bureaux : 14 rue de Vienne - TSA 60030 - 75601 Paris Cedex 06

DOSSIER DE PERMIS
DE CONSTRUIRE

OPERATION
QUAI DE LA GIRONDE
Programme mixte anciens entrepôts EMSALEM
Quai de la gironde, 75019 PARIS

MAÎTRISE D'OUVRAGE

NEXITY IR PROGRAMMES SEERI
19 rue de Vienne
75801 PARIS CEDEX 08
FRANCE

MAÎTRISE D'OEUVRE

PETITDIDIERPRIoux
47 rue Popincourt
75011 Paris
FRANCE
+33 (0)1 58 30 53 53

OYAPOCK
23 Passage de la main d'or
75011 Paris
FRANCE
+33 6 87 40 49 44

Agence Pierre Antoine Gatier
30 rue Guynemer
75006 Paris
FRANCE
+33 (0)1 40 46 08 80 66

PC5.9


Plan façade Nord-Est
Bâtiment C
EXISTANT

⊗	EMETTEUR PAG	ECHELLE 1:150	ETAT EXITANT
---	-----------------	------------------	-----------------



LEGENDE

--- Limite unité foncière

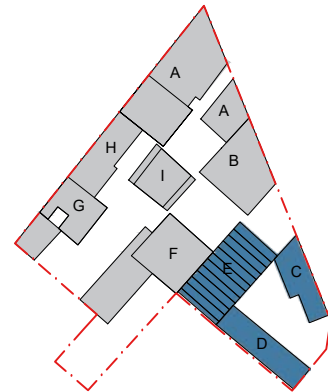

PC5
Annexes

INDICE
A

PHASE
PC

DATE : Juin 2024



Pierre-Antoine Gatier
Architecte en chef des monuments historiques
30 rue Guynemer - 75006 Paris
T. 01 40 46 88 66 / pierre-antoine@gatier.org

NEXITY IR PROGRAMMES SEERI
SAS au capital de 3 000 000 Euros
RCS LILLE METROPOLE 824 950 797
Siège Social : 26 allée Vaugrain - CS 50068 - 59004 Le Madeleine Cedex
Bureaux : 19 rue de Vienne - TSA 80030 - 75001 Paris Cedex 06

DOSSIER DE PERMIS
DE CONSTRUIRE

OPERATION
QUAI DE LA GIRONDE
Programme mixte anciens entrepôts EMSALEM
Quai de la gironde, 75019 PARIS

MAÎTRISE D'OUVRAGE

NEXITY IR PROGRAMMES SEERI
19 rue de Vienne
75001 PARIS CEDEX 08
FRANCE

MAÎTRISE D'OEUVRE

PETITDIDIERPRIoux
47 rue Popincourt
75011 Paris
FRANCE
+33 (0)1 58 30 53 53

OYAPOCK
23 Passage de la main d'or
75011 Paris
FRANCE
+33 6 87 40 49 44

Agence Pierre Antoine Gatier
30 rue Guynemer
75006 Paris
FRANCE
+33 (0)1 40 46 08 80 66

PC5.10


Plan façade Sud-Ouest
Bâtiment C
EXISTANT

EMETTEUR	ECHELLE	ETAT
 PAG	1:150	EXISTANTE



LEGENDE

--- Limite unité foncière

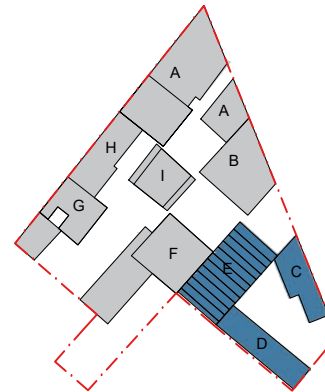


PC5
Annexes

INDICE
A

PHASE

PC

DATE : Juin 2024

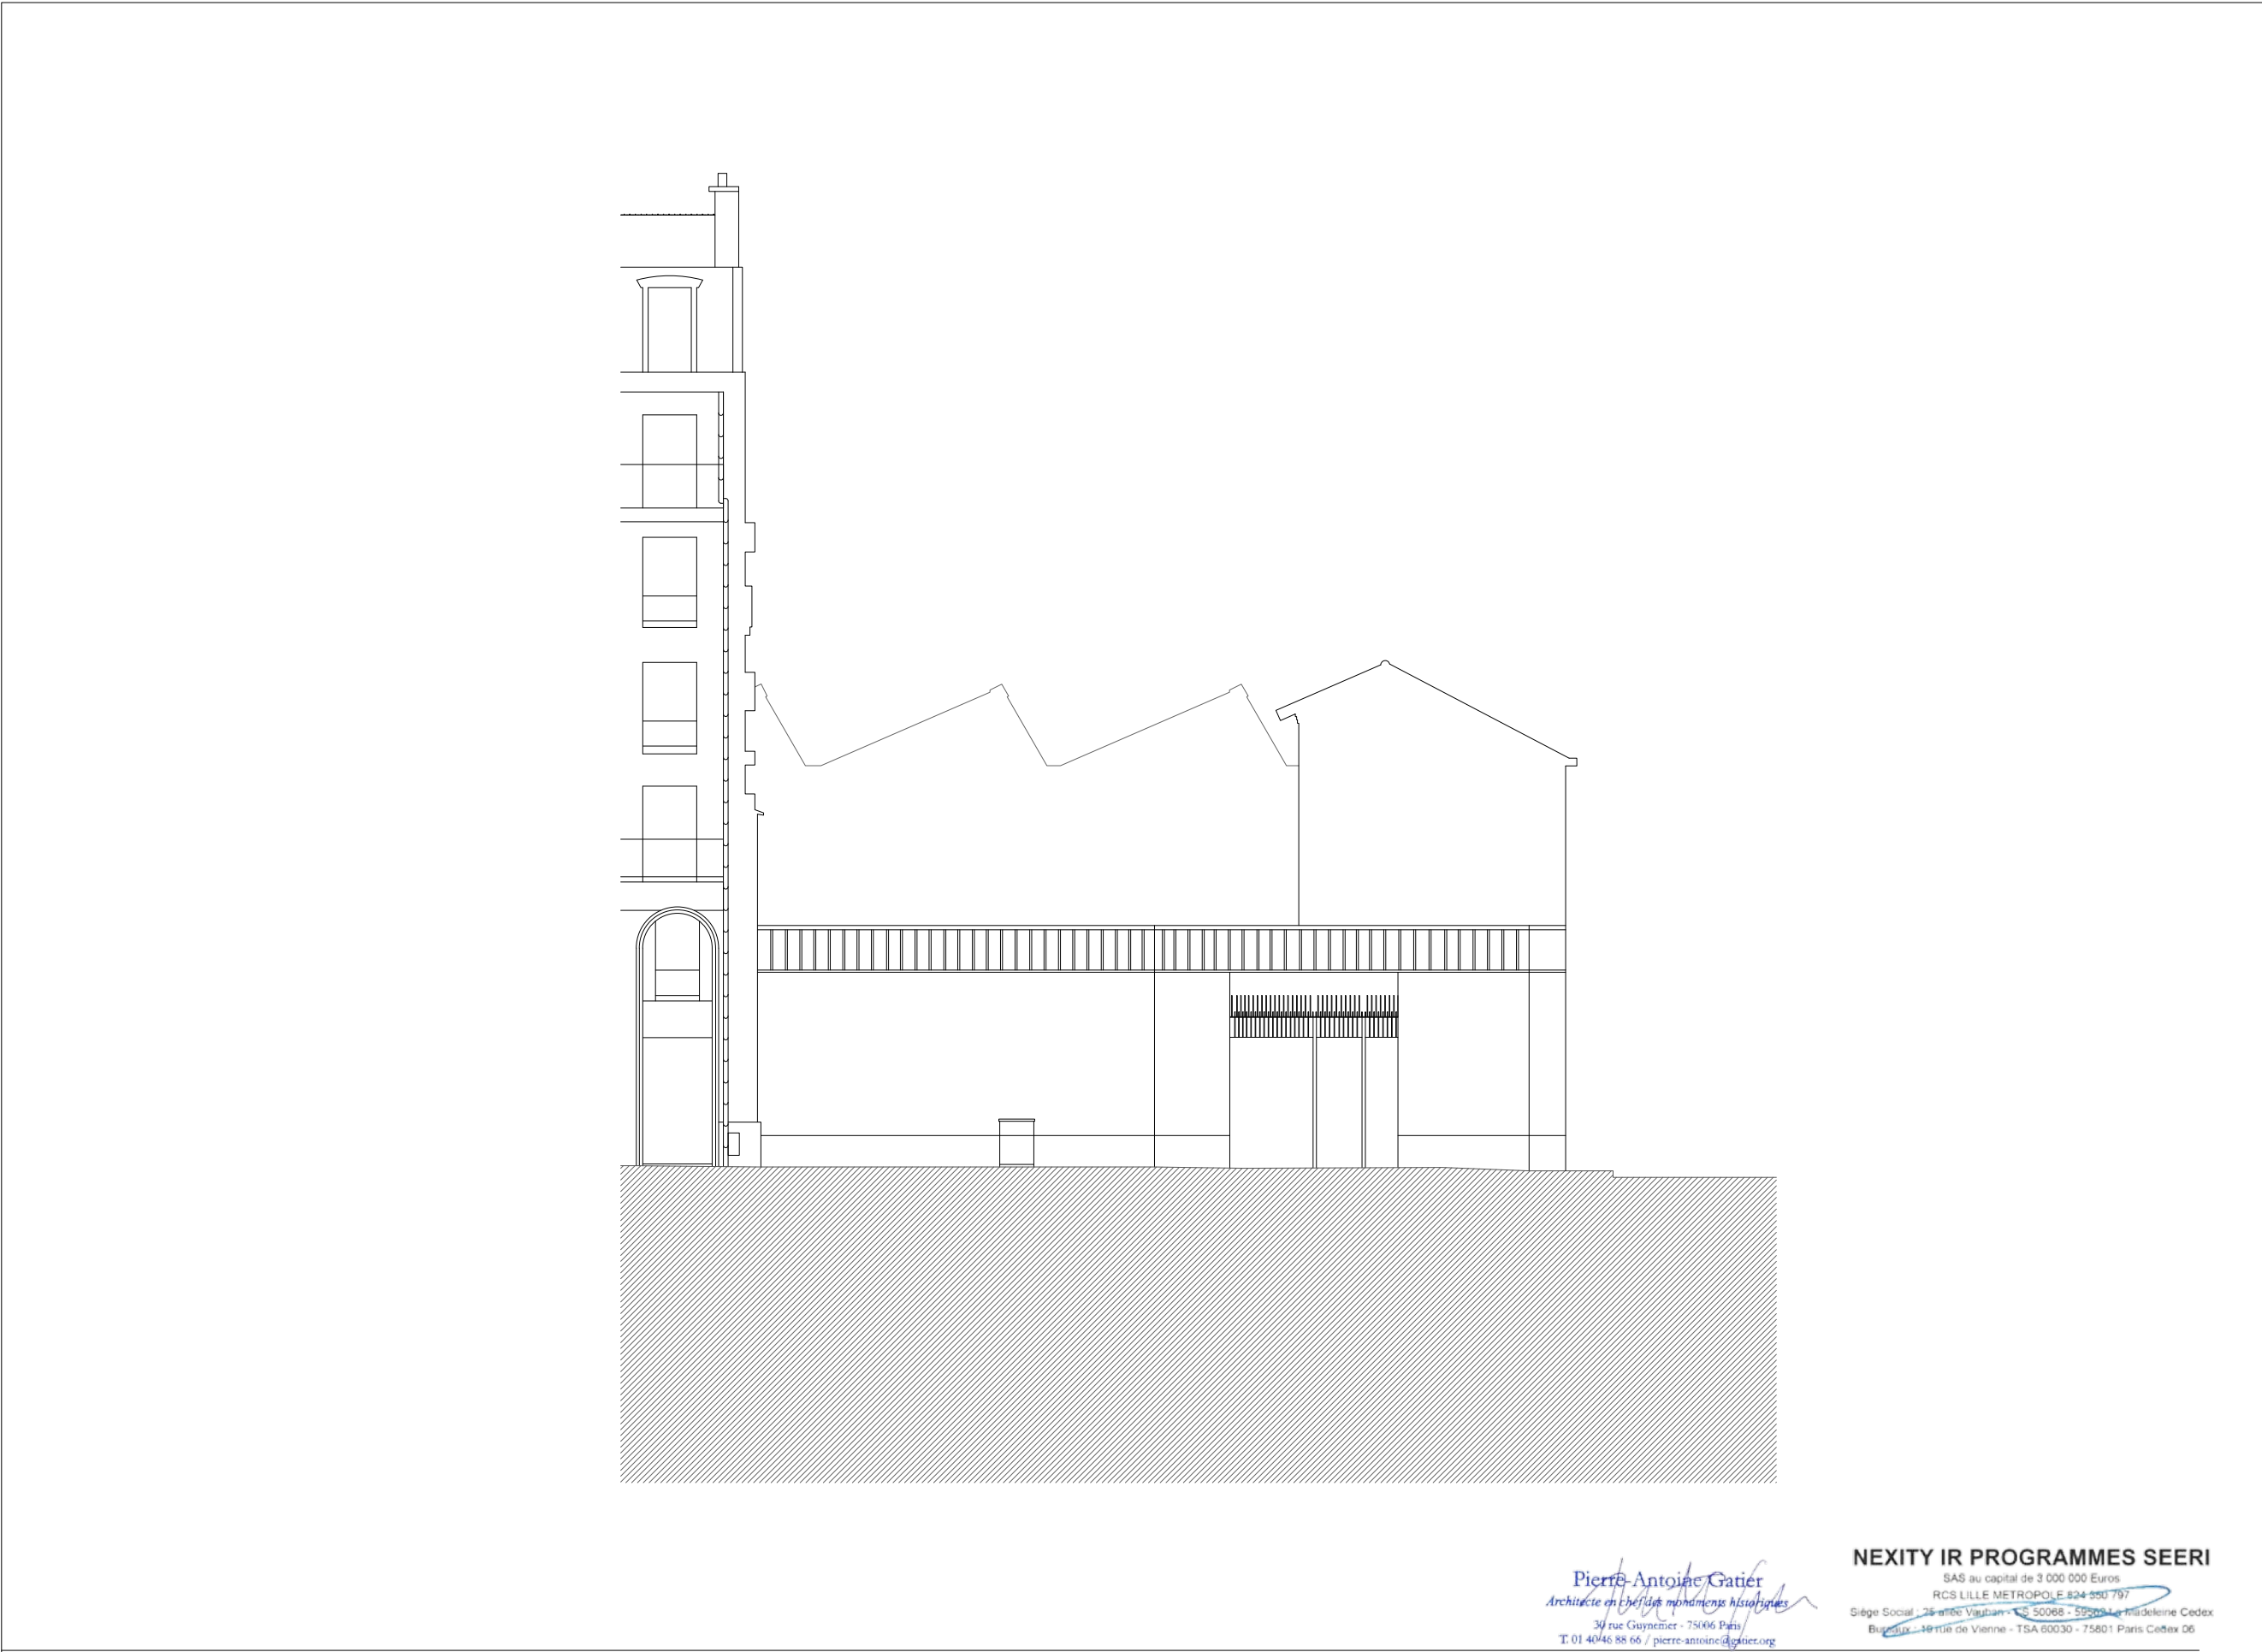

DOSSIER DE PERMIS
DE CONSTRUIRE

OPERATION

QUAI DE LA GIRONDE
Programme mixte anciens entrepôts EMSALEM
Quai de la gironde, 75019 PARIS

MAÎTRISE D'OUVRAGE

NEXITY IR PROGRAMMES SEERI
19 rue de Vienne
75801 PARIS CEDEX 08
FRANCE

MAÎTRISE D'OEUVRE

PETITDIDIERPRIoux
47 rue Popincourt
75011 Paris
FRANCE
+33 (0)1 58 30 53 53

OYAPOCK
23 Passage de la main d'or
75011 Paris
FRANCE
+33 6 87 40 49 44

Agence Pierre Antoine Gatier
30 rue Guynemer
75006 Paris
FRANCE
+33 (0)1 40 46 08 80 66

PC5.11

Plan façade Sud-Est
Bâtiment D & C
EXISTANT

	EMETTEUR PAG	ECHELLE 1:150	ETAT EXISTANT
--	-----------------	------------------	------------------

0

1.5

3

4.5

6 m

LEGENDE


--- Limite unité foncière

PC5 Annexes	INDICE A
----------------	-------------

PHASE

PC

DATE : Juin 2024

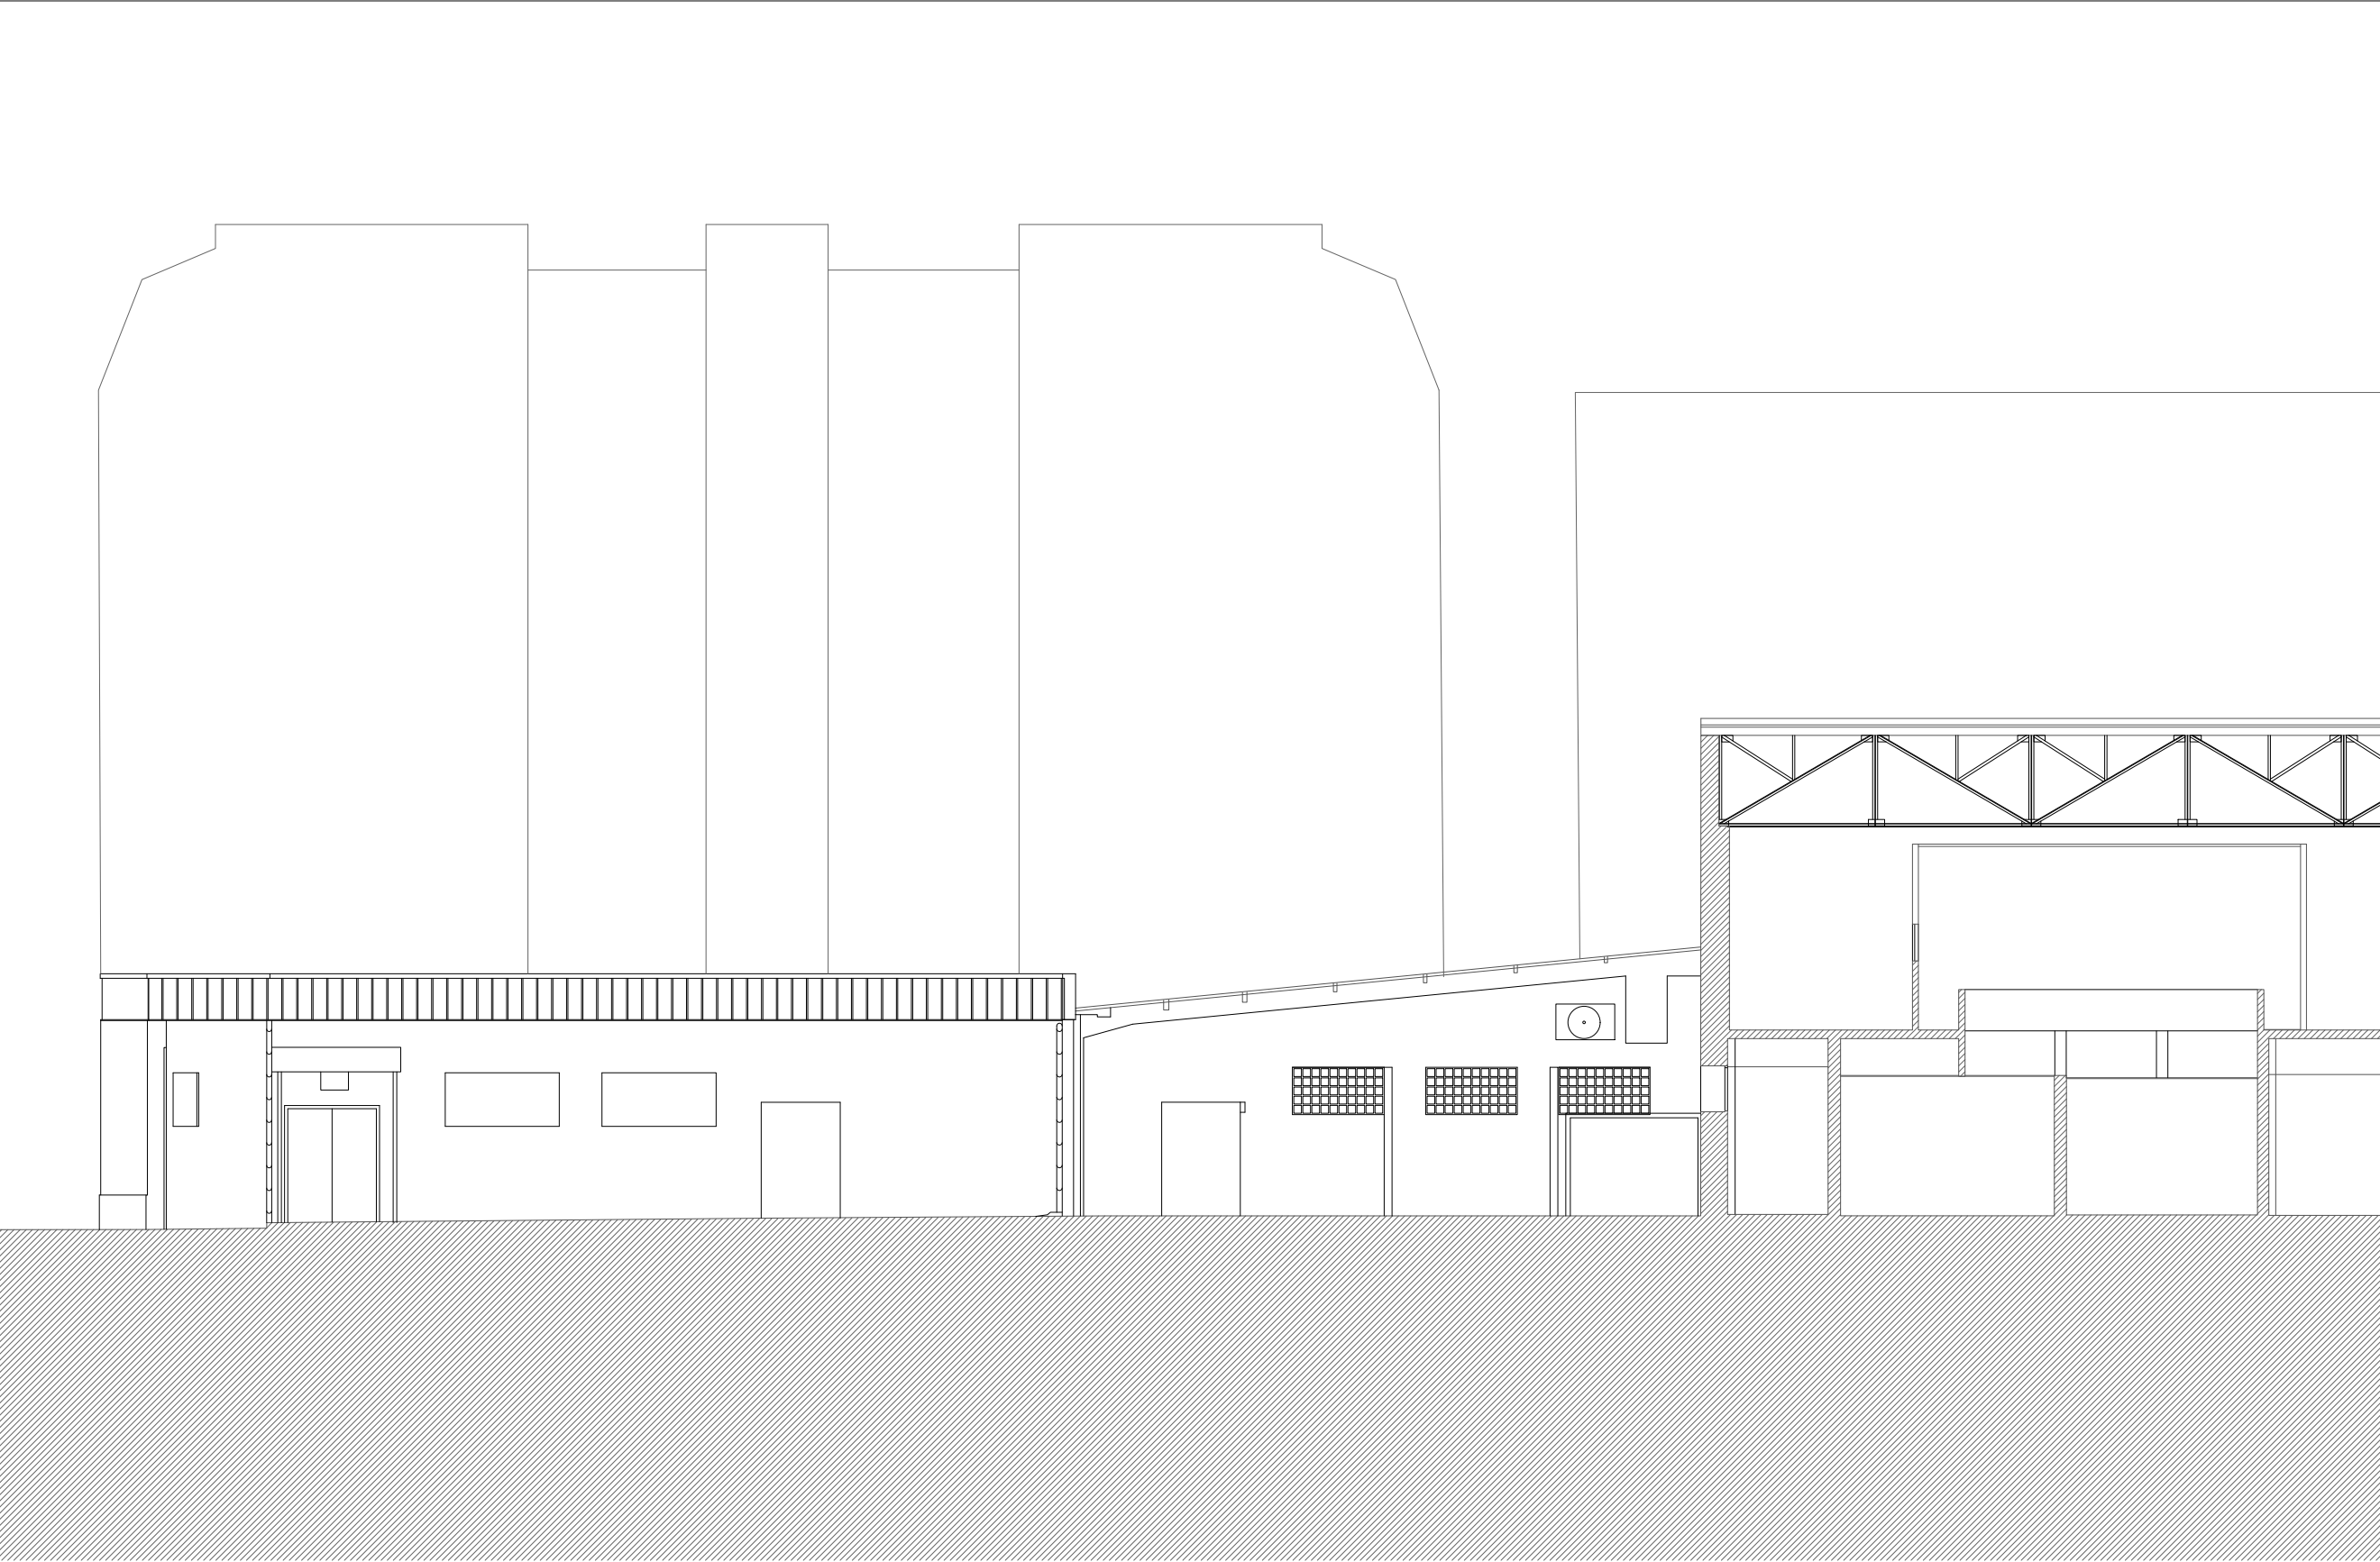

DOSSIER DE PERMIS
DE CONSTRUIRE

OPERATION

QUAI DE LA GIRONDE
Programme mixte anciens entrepôts EMSALEM
Quai de la gironde, 75019 PARIS

MAÎTRISE D'OUVRAGE

NEXITY IR PROGRAMMES SEERI
19 rue de Vienne
75801 PARIS CEDEX 08
FRANCE

MAÎTRISE D'OEUVRE

PETITDIDIERPRIoux
47 rue Popincourt
75011 Paris
FRANCE
+33 (0)1 58 30 53 53

OYAPOCK
23 Passage de la main d'or
75011 Paris
FRANCE
+33 6 87 40 49 44

Agence Pierre Antoine Gatier
30 rue Guynemer
75006 Paris
FRANCE
+33 (0)1 40 46 08 80 66

PC5.12

Plan façade Nord-Est
Bâtiment D
EXISTANT

EMETTEUR

ECHELLE

ETAT

PAG

1:150

EXISTANT

0

1.5

3

4.5

6 m

LEGENDE

Limite unité foncière

PC5
Annexes

INDICE
A

PHASE

PC

DATE : Juin 2024

Pierre Antoine Gatier

Architecte en chef des monuments historiques

30 rue Guynemer - 75006 Paris
T.01 4046 88 66 / pierre-antoine.gatier.org

NEXITY IR PROGRAMMES SEERI

SAS au capital de 3 000 000 Euros
RCS LILLE METROPOLE 824 950 797
Siège Social : 25 allée Vauban - CS 50068 - 59206 Le Madeleine Cedex
Bureau : 19 rue de Vienne - TSA 60030 - 75801 Paris Cedex 08

DOSSIER DE PERMIS
DE CONSTRUIRE

OPERATION
QUAI DE LA GIRONDE
Programme mixte anciens entrepôts EMSALEM
Quai de la gironde, 75019 PARIS

MAÎTRISE D'OUVRAGE

NEXITY IR PROGRAMMES SEERI
19 rue de Vienne
75801 PARIS CEDEX 08
FRANCE

MAÎTRISE D'OEUVRE

PETITDIDIERPRIoux
47, rue Popincourt
75011 Paris
FRANCE
+33 (0)1 58 30 53 53

OYAPOCK
23 Passage de la main d'or
75011 Paris
FRANCE
+33 6 87 40 49 44

Agence Pierre Antoine Gatier
30 rue Guynemer
75006 Paris
FRANCE
+33 (0)1 40 46 08 80 66

PC5.13


Plan façade Sud-Est
Bâtiment E
EXISTANT

EMETTEUR	ECHELLE	ETAT
 PAG	1:150	EXISTANT



LEGENDE

--- Limite unité foncière

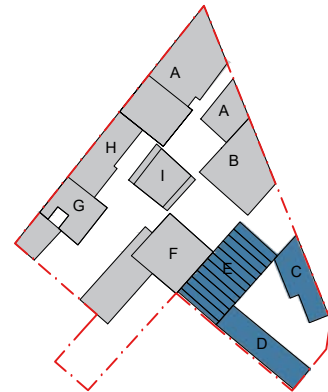

PC5
Annexes

INDICE
A

PHASE


PC

DATE : Juin 2024



Pierre-Antoine Gatier
Architecte en chef des monuments historiques
30 rue Guynemer - 75006 Paris
T. 01 40 46 88 66 / pierre-antoine@gatier.org

NEXITY IR PROGRAMMES SEERI
SAS au capital de 3 000 000 Euros
RCS LILLE METROPOLE 824 850 797
Siège Social : 25 allée Vauban - CS 50068 - 59504 La Madeleine Cedex
Bureaux : 40 rue de Vienne - TSA 60030 - 75801 Paris Cedex 08

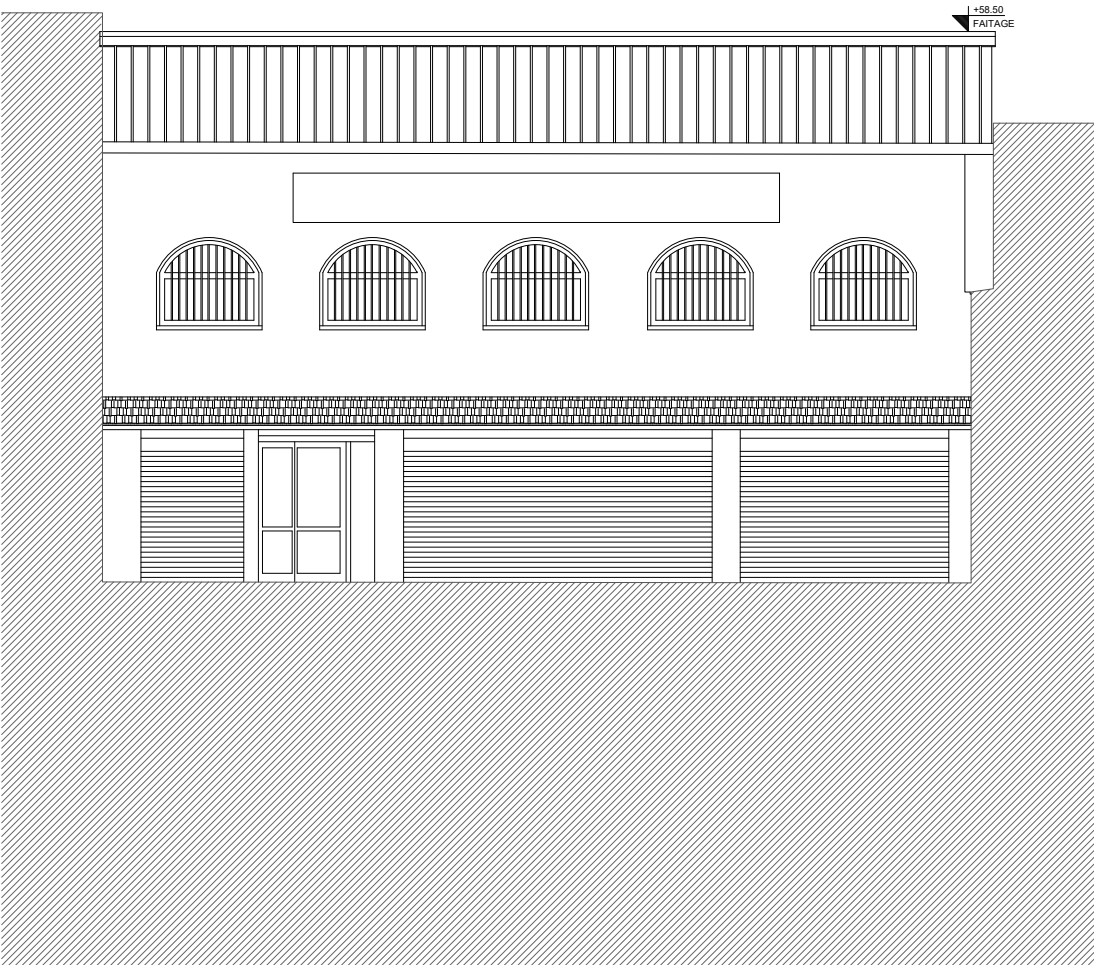

DOSSIER DE PERMIS
DE CONSTRUIRE

OPERATION
QUAI DE LA GIRONDE
Programme mixte anciens entrepôts EMSALEM
Quai de la gironde, 75019 PARIS

MAÎTRISE D'OUVRAGE

NEXITY IR PROGRAMMES SEERI
19 rue de Vienne
75801 PARIS CEDEX 08
FRANCE

MAÎTRISE D'OEUVRE

PETITDIDIERPRIoux
47 rue Popincourt
75011 Paris
FRANCE
+33 (0)1 58 30 53 53

OYAPOCK
23 Passage de la main d'or
75011 Paris
FRANCE
+33 6 87 40 49 44

Agence Pierre Antoine Gatier
30 rue Guynemer
75006 Paris
FRANCE
+33 (0)1 40 46 08 80 66

PC5.14


Plan façade Nord-Est
Bâtiment E
EXISTANT

⊗	EMETTEUR PAG	ECHELLE 1:150	ETAT EXISTANT
---	-----------------	------------------	------------------



LEGENDE

- - - Limite unité foncière

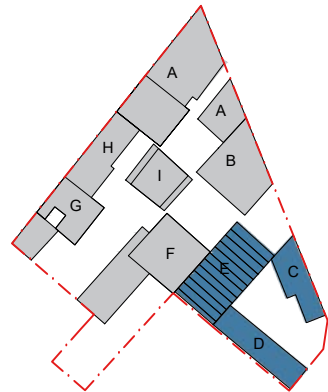

PC5
Annexes

INDICE
A

PHASE

PC

DATE : Juin 2024

Pierre-Antoine Gatier
Architecte en chef des monuments historiques
30 rue Guynemer - 75006 Paris
T. 01 40 46 88 66 / pierre-antoine@gatier.org

NEXITY IR PROGRAMMES SEERI

SAS au capital de 3 000 000 Euros
RCS LILLE METROPOLE 624 950 797
Siège Social : 25 rue Vauban - 59008 Lille Cedex
Bureaux : 40 rue de Vienne - TSA 60030 - 75801 Paris Cedex 06