



DOSSIER DE PERMIS DE CONSTRUIRE

OPERATION  
QUAI DE LA GIRONDE  
Programme mixte anciens entrepôts EMSALEM  
Quai de la gironde , 75019 PARIS


MAÎTRE D'OUVRAGE  
NEXITY IR PROGRAMMES SEERI  
25 Allée Vauban  
CS 5006859 562 LA  
MADELEINE CEDEX

MAÎTRISE D'OEUVRE  
  
PETITDIDIERPRIoux  
47, rue Popincourt  
75011 Paris  
FRANCE  
+33 (0)1 58 30 53 53  
  
OYAPOCK  
23 Passage de la main d'or  
75011 Paris  
FRANCE  
+33 6 87 40 49 44  
  
Agence Pierre Antoine Gatier  
30 rue Guynemer  
75006 Paris  
FRANCE  
+33 (0)1 40 46 08 80 66

DESCRIPTION  
**PC 1.1**  
PLAN DE  
SITUATION 1/25000  
TRANCHE 2

| EMETTEUR | ECHELLE |
|----------|---------|
| PPX      |         |

LEGENDE  
----- Limite unité foncière

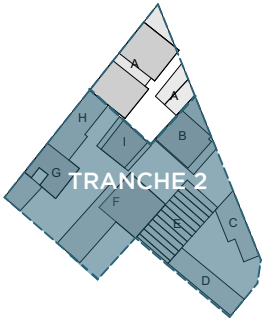

|                                                        |             |
|--------------------------------------------------------|-------------|
| PC 1.1<br>PLAN DE<br>SITUATION<br>1/25000<br>TRANCHE 2 | INDICE<br>O |
| PHASE<br>PC                                            |             |
| DATE : Décembre 2023                                   |             |







DOSSIER DE PERMIS DE CONSTRUIRE

OPERATION  
QUAI DE LA GIRONDE  
Programme mixte anciens entrepôts EMSALEM  
Quai de la gironde , 75019 PARIS


MAITRE D'OUVRAGE  
NEXITY IR PROGRAMMES SEERI  
25 Allée Vauban  
CS 5006859 562 LA MADELEINE CEDEX

MAÎTRISE D'OEUVRE  
PETITDIDIERPRIoux  
47, rue Popincourt  
75011 Paris  
FRANCE  
+33 (0)1 58 30 53 53  
  
OYAPOCK  
23 Passage de la main d'or  
75011 Paris  
FRANCE  
+33 6 87 40 49 44  
  
Agence Pierre Antoine Gatier  
30 rue Guynemer  
75006 Paris  
FRANCE  
+33 (0)1 40 46 08 80 66

DESCRIPTION  
PC 1.2  
PLAN DE  
SITUATION 1/5000  
TRANCHE 2

| EMETTEUR | ECHELLE |
|----------|---------|
| PPX      |         |

LEGENDE  
----- Limite unité foncière

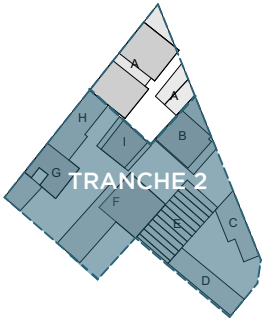


|                                                    |             |
|----------------------------------------------------|-------------|
| PC 1.2<br>PLAN DE<br>SITUATION 1/5000<br>TRANCHE 2 | INDICE<br>0 |
| PHASE<br>PC                                        |             |
| DATE : Décembre 2023                               |             |





PC.01.3 PLAN DE CADASTRAL 1/2500

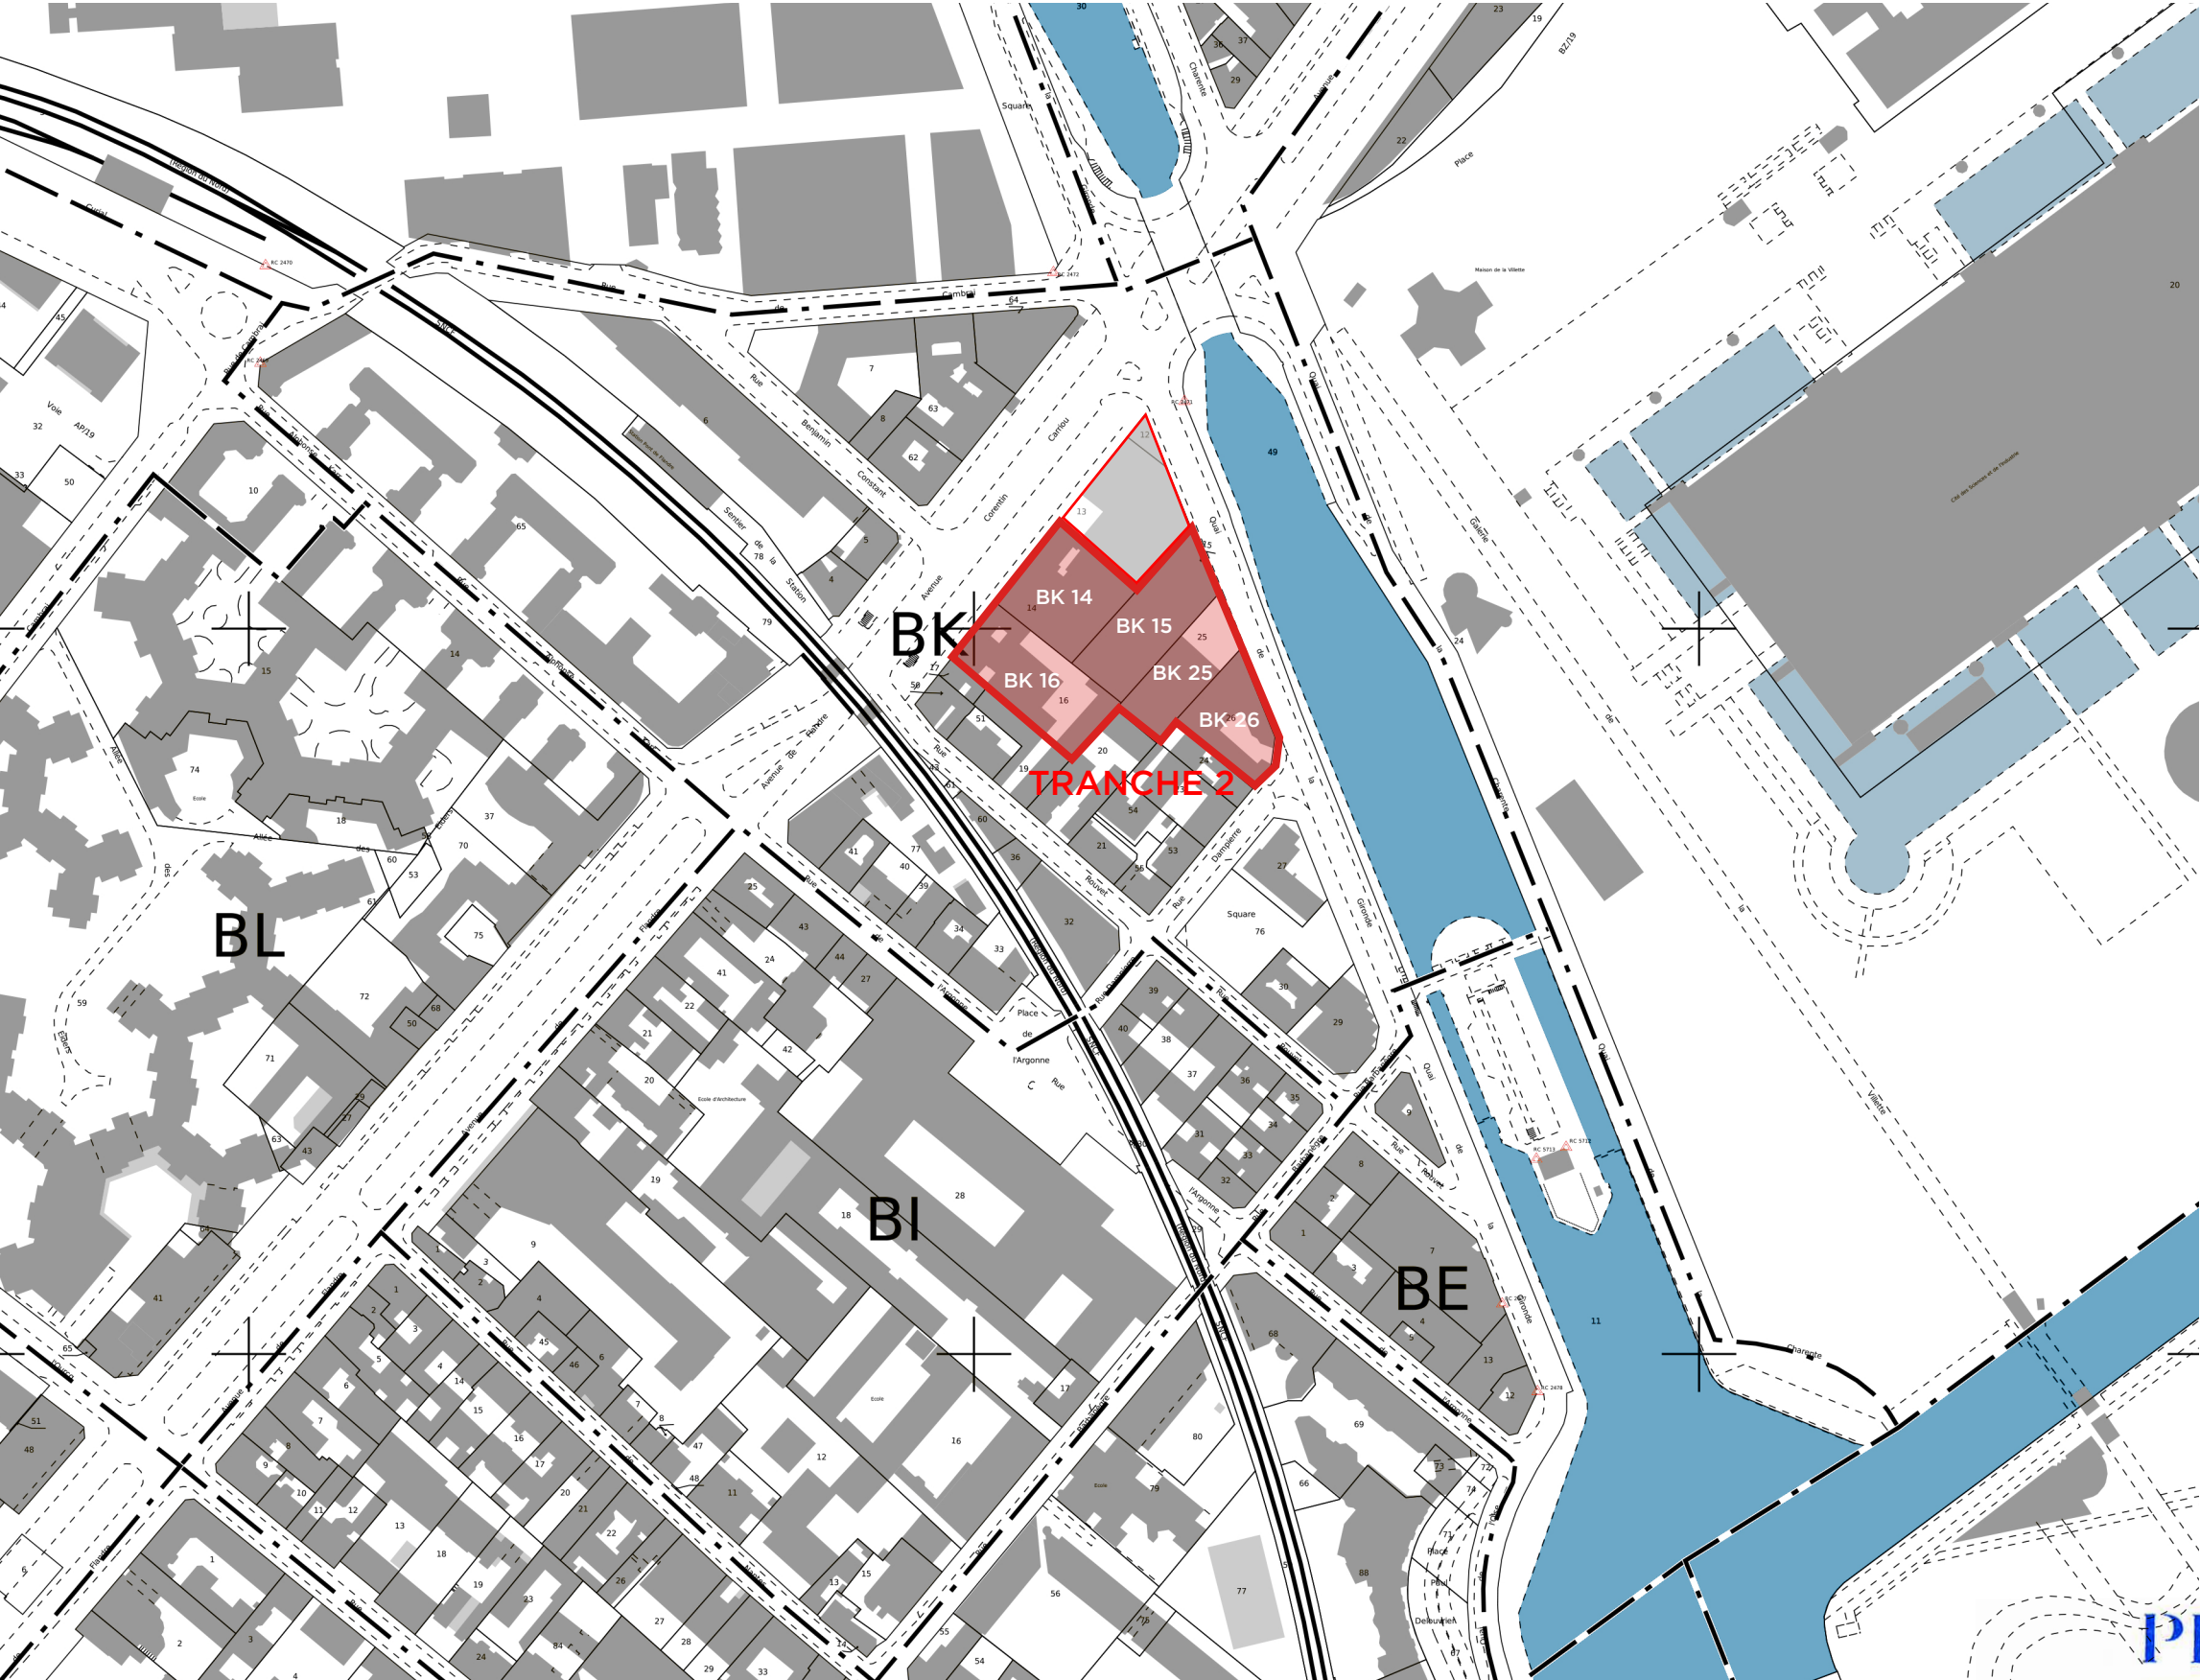

DOSSIER DE PERMIS DE CONSTRUIRE

OPERATION  
QUAI DE LA GIRONDE  
Programme mixte anciens entrepôts EMSALEM  
Quai de la gironde , 75019 PARIS


MAÎTRE D'OUVRAGE  
NEXITY IR PROGRAMMES SEERI  
25 Allée Vauban  
CS 5006859 562 LA MADELEINE CEDEX

MAÎTRISE D'OEUVRE  
PETITDIDIERPRIoux  
47, rue Popincourt  
75011 Paris  
FRANCE  
+33 (0)1 58 30 53 53  
  
OYAPOCK  
23 Passage de la main d'or  
75011 Paris  
FRANCE  
+33 6 87 40 49 44  
  
Agence Pierre Antoine Gatier  
30 rue Guynemer  
75006 Paris  
FRANCE  
+33 (0)1 40 46 08 80 66

DESCRIPTION  
PC 1.3  
PLAN DE  
SITUATION 1/2500  
TRANCHE 2

| EMETTEUR | ECHELLE |
|----------|---------|
| PPX      |         |

LEGENDE  
----- Limite unité foncière

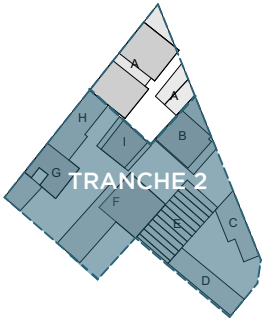

|                                                    |             |
|----------------------------------------------------|-------------|
| PC 1.2<br>PLAN DE<br>SITUATION 1/2500<br>TRANCHE 2 | INDICE<br>0 |
| PHASE<br>PC                                        |             |
| DATE : Décembre 2023                               |             |

PLAN.CADASTRALE  
1/2500



NEXITY IR PROGRAMMES SEERI  
SAS au capital de 3 000 000 Euros  
RCS LILLE METROPOLE 824 050 797  
Siège Social : 25 allée Vauban - CS 50068 - 56200 LA MADELEINE CEDEX  
Bureau : 49 rue de Vienne - TSA 60030 - 75001 PARIS CEDEX 08  
  
47, rue Popincourt - 75011 Paris  
+33 (0)1 58 30 53 53 // admin@ppx.net  
Société d'architecture au capital de 150 000 €  
SIRET 478 590 088 00037  
TVA : n°FR 2-19 580 088  
Ordre des architectes : N° national 1 C 6121

