


OYAPOCK architectes
23 passage de la Main d'or - 75011 Paris
Tél. 09 84 01 49 44
contact@oyapock-architectes.com
Siret 818 154 924 00042

NEXITY IR PROGRAMMES SEERI

SAS au capital de 3 000 000 Euros
RCS LILLE METROPOLE 824 350 797
Siège Social : 25, rue de Vienne - CS 50068 - 59500 La Madeleine Cedex
Bureaux : 19 rue de Vienne - TSA 60030 - 75801 Paris Cedex 06

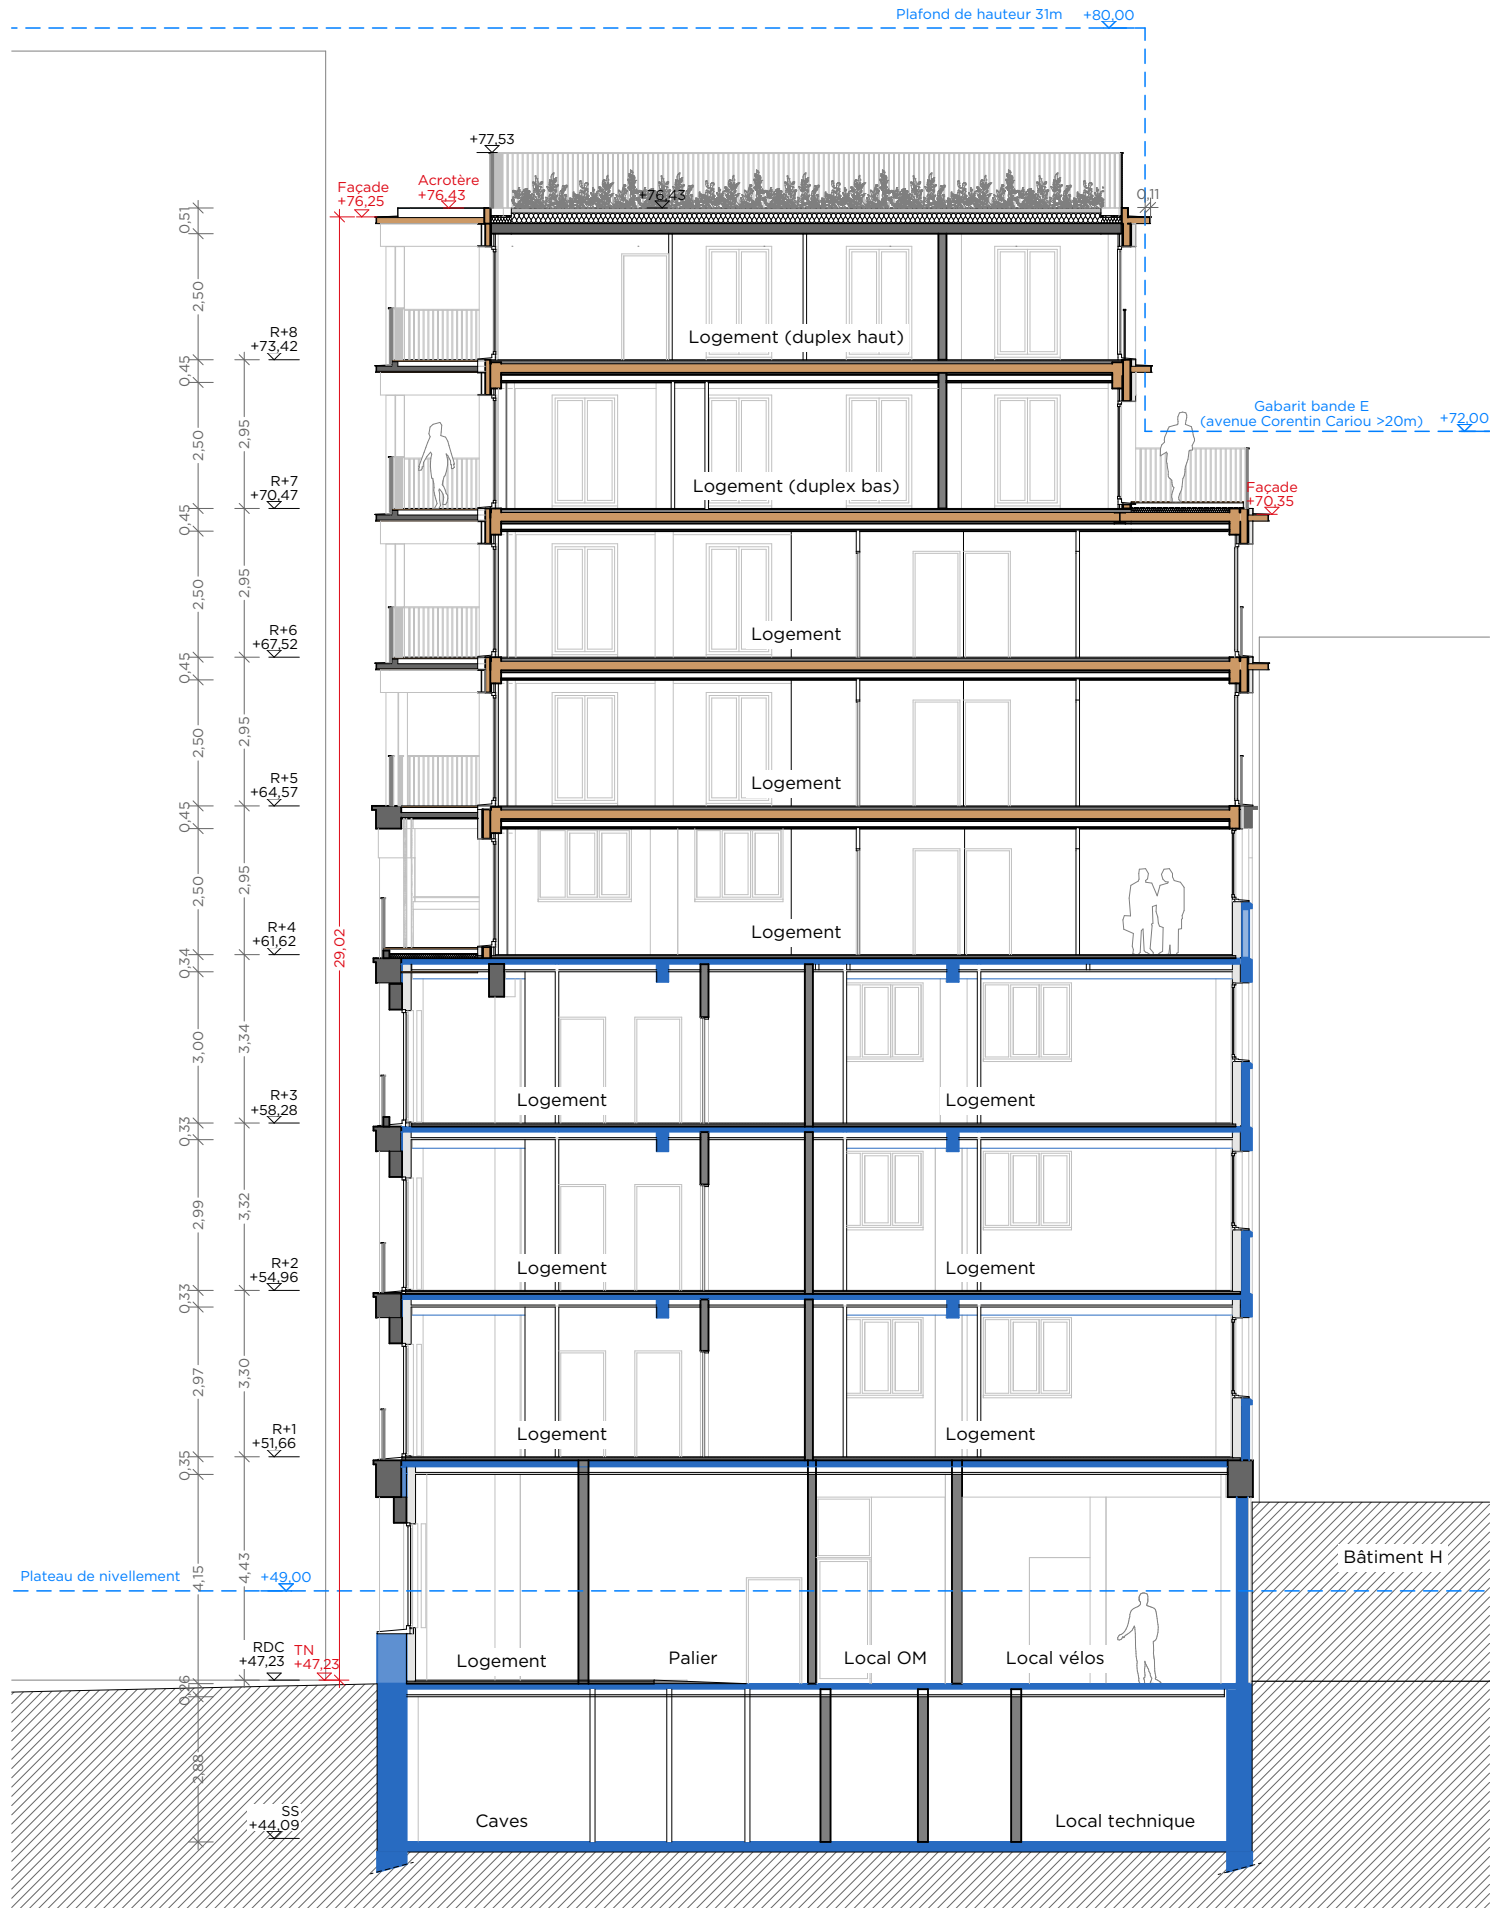

- Existant
- Réhabilitation / Extension
- Réhabilitation / Extension

DOSSIER DE PERMIS DE CONSTRUIRE

OPERATION
QUAI DE LA GIRONDE
Programme mixte anciens entrepôts EMSALEM
Quai de la Gironde, 75019 PARIS

MAÎTRISE D'OUVRAGE
NEXITY IR PROGRAMMES SEERI
19, rue de Vienne
75801 PARIS CEDEX 08
FRANCE

MAÎTRISE D'OEUVRE
PETITDIDIERPRIoux
47, rue Popincourt
75011 Paris
FRANCE
+33 (0)1 58 30 53 53

OYAPOCK
23, Passage de la main d'or
75011 Paris
FRANCE
+33 (0)9 84 01 49 44

Agence Pierre Antoine Gatier
30, rue Guynemer
75006 Paris
FRANCE
+33 (0)1 40 46 08 80 66

DESCRIPTION
PC3.2
COUPE A-A'

EMETTEUR	ECHELLE	BATIMENT
Oyapock architectes	1:150	I

0246810 m

LEGENDE
— Limite unité foncière

PC3.2
COUPE A-A'

INDICE


PHASE
PC

DATE : 08 Mai 2024

OYAPOCK architectes
23 passage de la Main d'or - 75011 Paris
Tél. 09 84 01 49 44
contact@oyapock-architectes.com
Siret 818 154 924 00042

NEXITY IR PROGRAMMES SEERI

SAS au capital de 3 000 000 Euros
RCS LILLE METROPOLE 824 350 797
Siège Social : 25 allée Vauban - CS 50068 - 59562 La Madeleine Cedex
Bureaux : 19 rue de Vienne - TSA 60030 - 75801 Paris Cedex 06

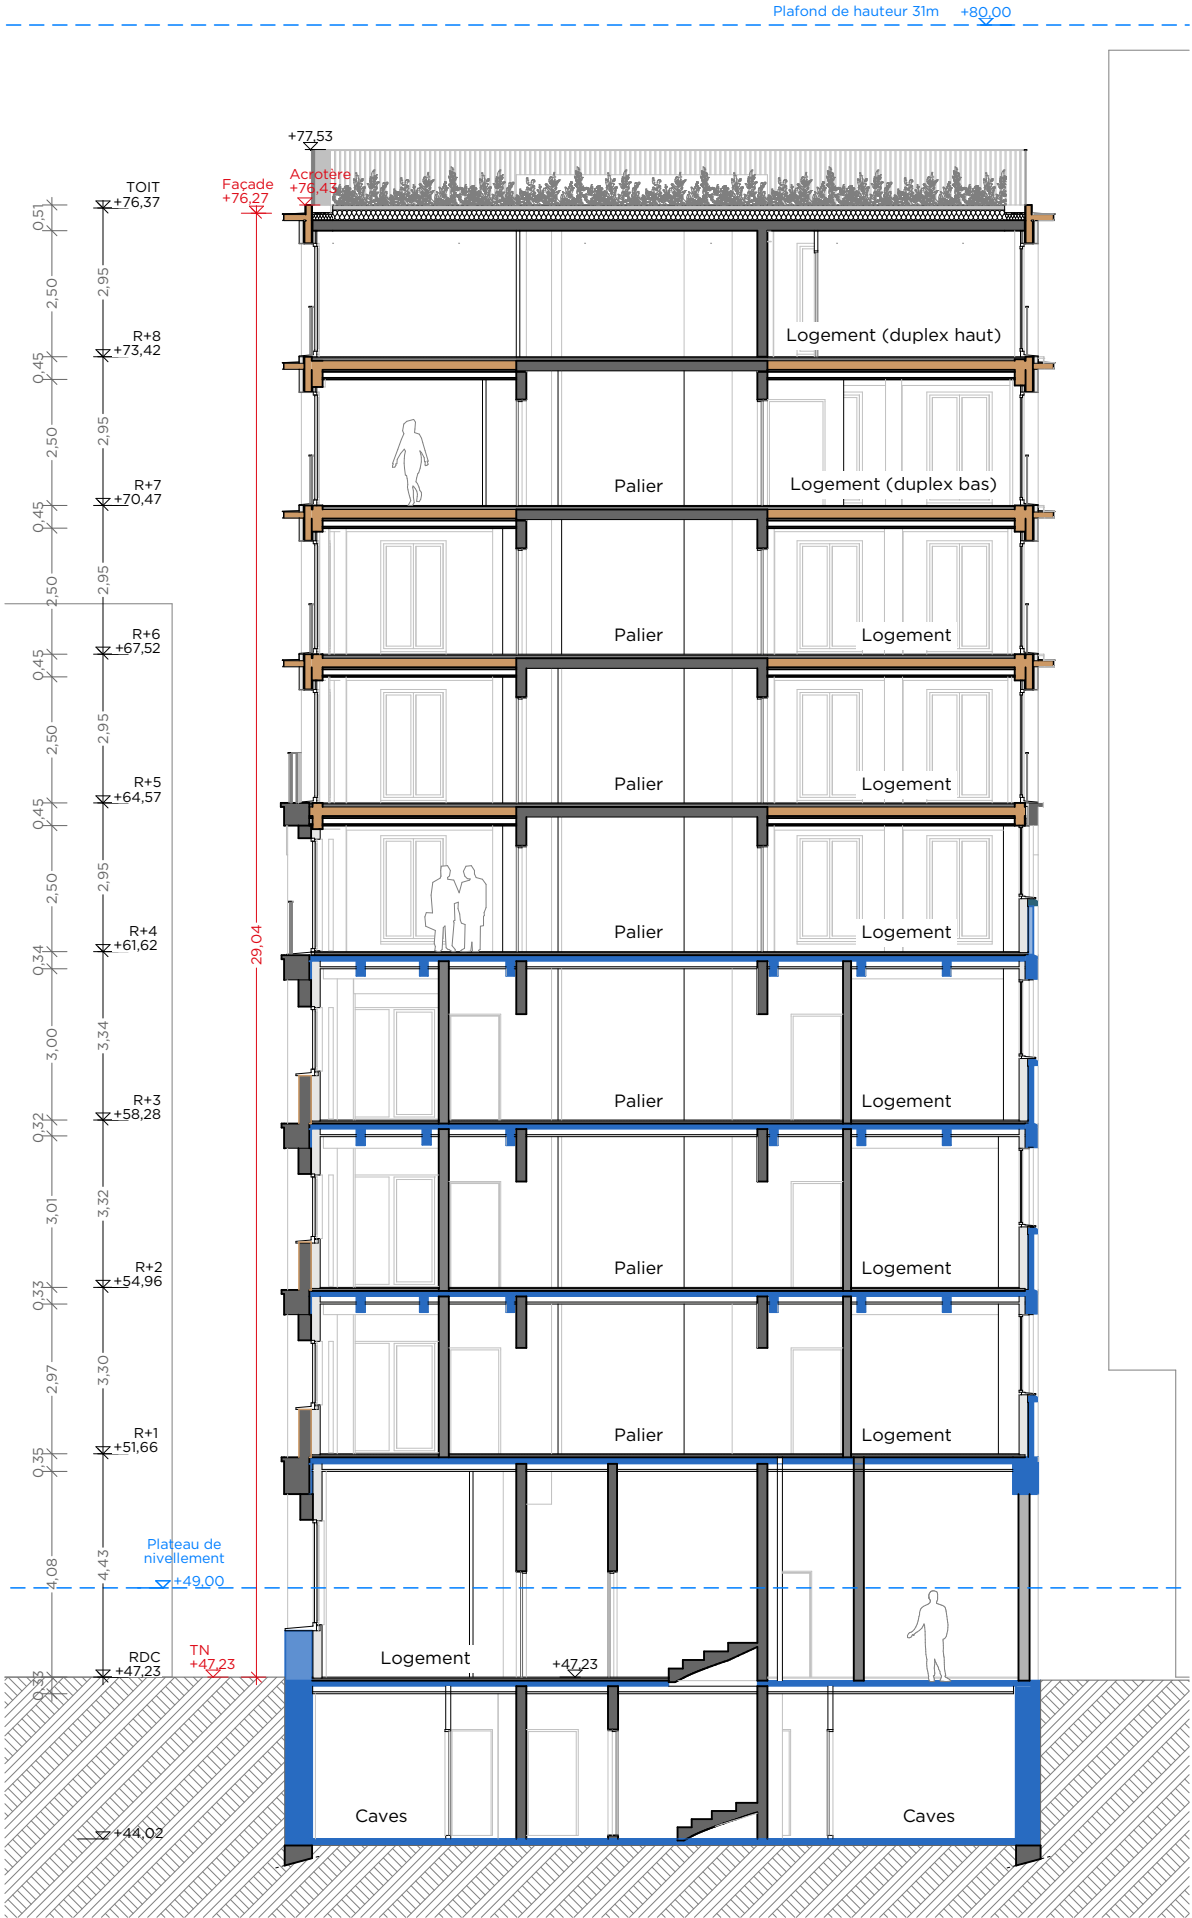

Existant
Réhabilitation / Extension
Réhabilitation / Extension

DOSSIER DE PERMIS DE CONSTRUIRE

OPERATION
QUAI DE LA GIRONDE
Programme mixte anciens entrepôts EMSALEM
Quai de la Gironde, 75019 PARIS

MAÎTRISE D'OUVRAGE

NEXITY IR PROGRAMMES SEERI
19, rue de Vienne
75801 PARIS CEDEX 08
FRANCE

MAÎTRISE D'OEUVRE

PETITDIDIERPRIoux
47, rue Popincourt
75011 Paris
FRANCE
+33 (0)1 58 30 53 53

OYAPOCK
23, Passage de la main d'or
75011 Paris
FRANCE
+33 (0)9 84 01 49 44

Agence Pierre Antoine Gatier
30, rue Guynemer
75006 Paris
FRANCE
+33 (0)1 40 46 08 80 66

DESCRIPTION


PC3.2
COUPE B-B'

EMETTEUR	ECHELLE	BATIMENT
Oyapock architectes	1:150	I



LEGENDE

Limite unité foncière

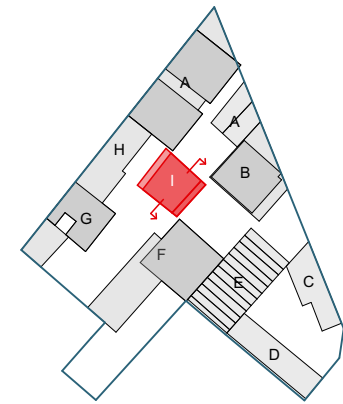

PC3.2 COUPE B-B'	INDICE
PHASE PC	
DATE : 08 Mai 2024	