


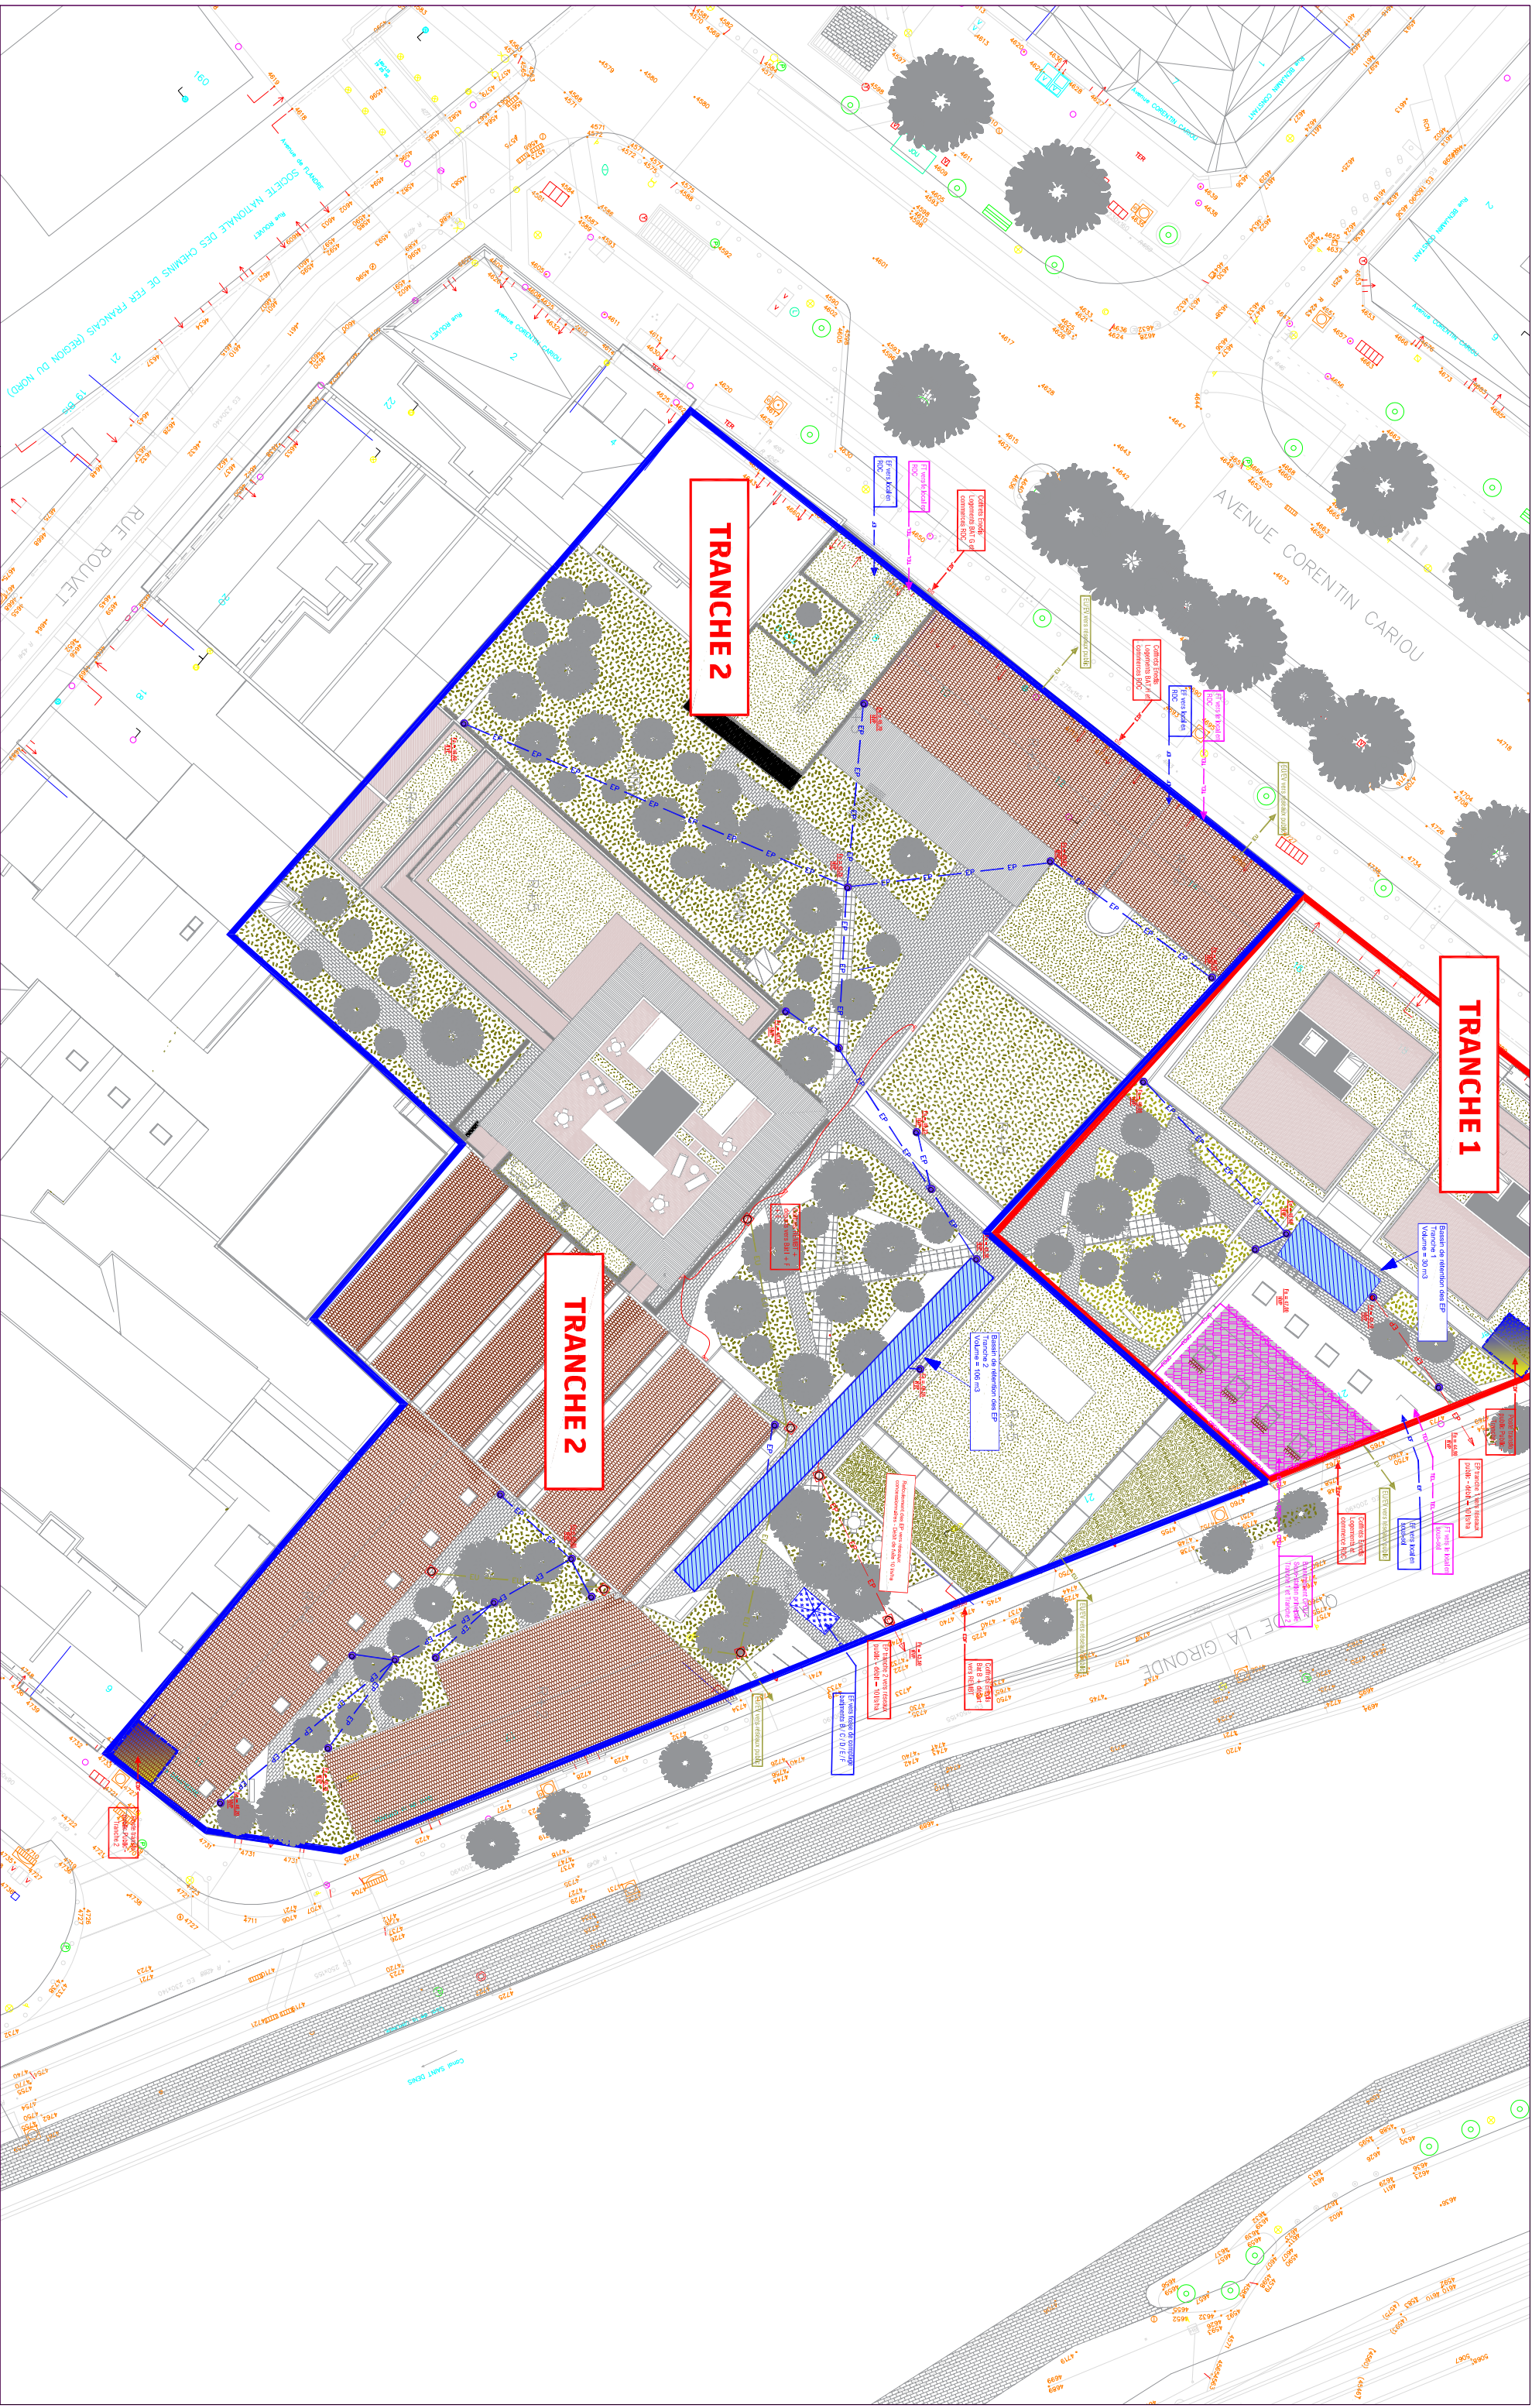

Sodeba Ginko
52 avenue Philippe Auguste
75011 Paris
T : 0226651207

Construction d'un ensemble immobilier - Tranche 2

Quai de la Gironde 75019 PARIS

NEXITY

Plan de branchement concessionnaires

Date : Dec 2020

Dessiné par : ARE

PROJET

EMETTEUR

PHASE

LOT

ZONE

NIVEAU

PLAN N°

INDICE

P19

SG

PC

VF

X

Mass



VRD01

—

Vérifié par : IYA

Echelle : 1/100

No. Affaire : AF 230049

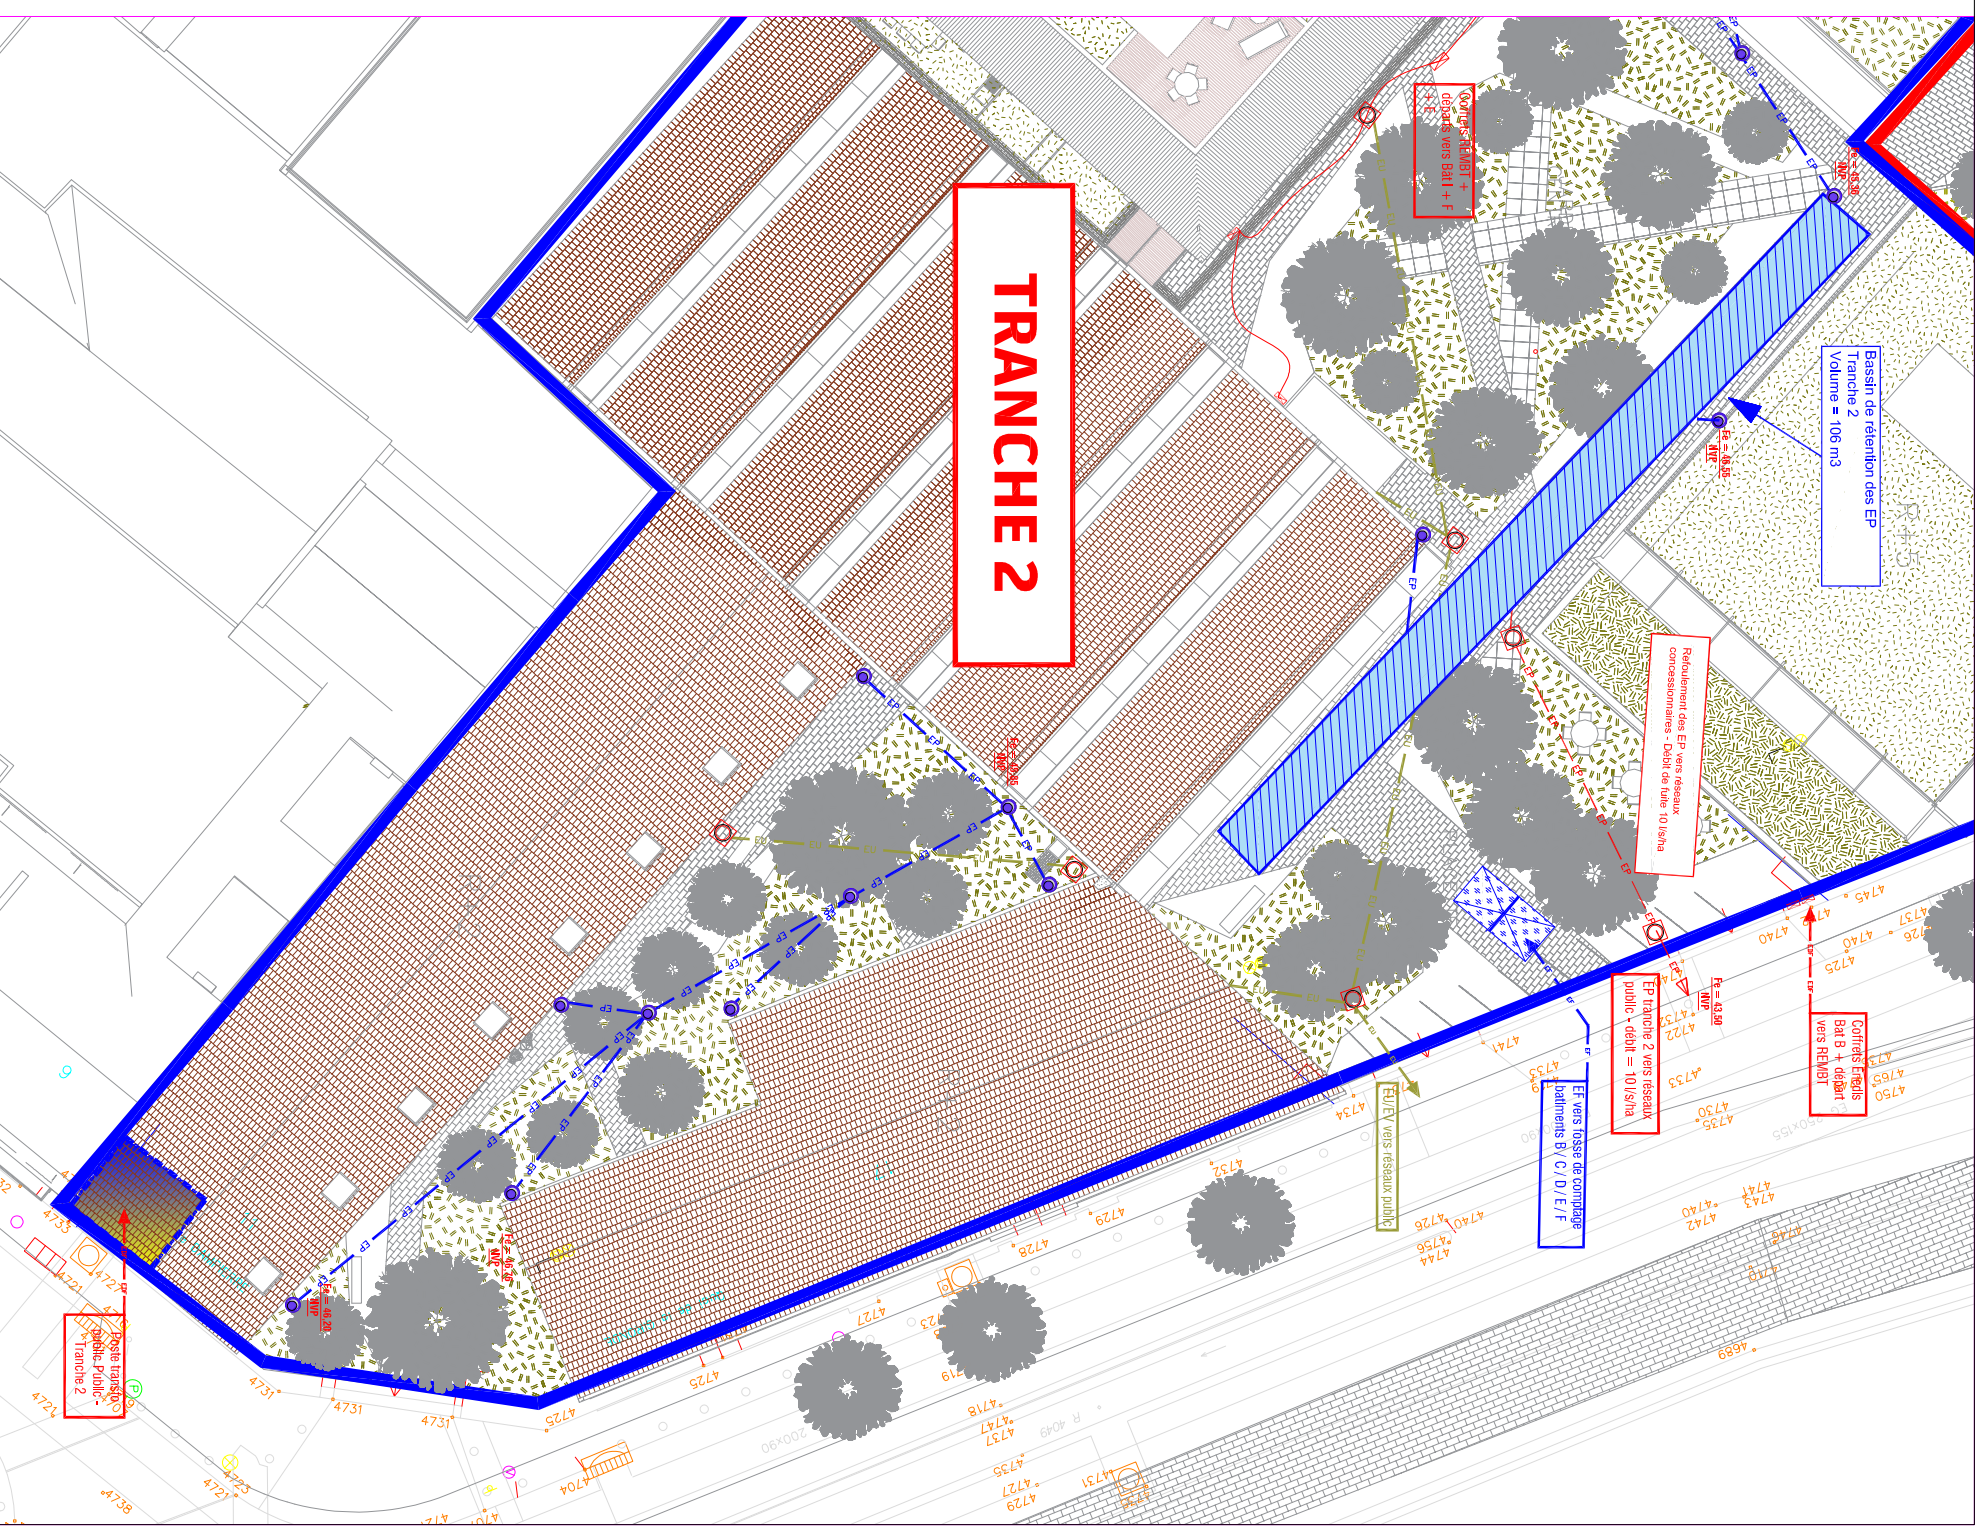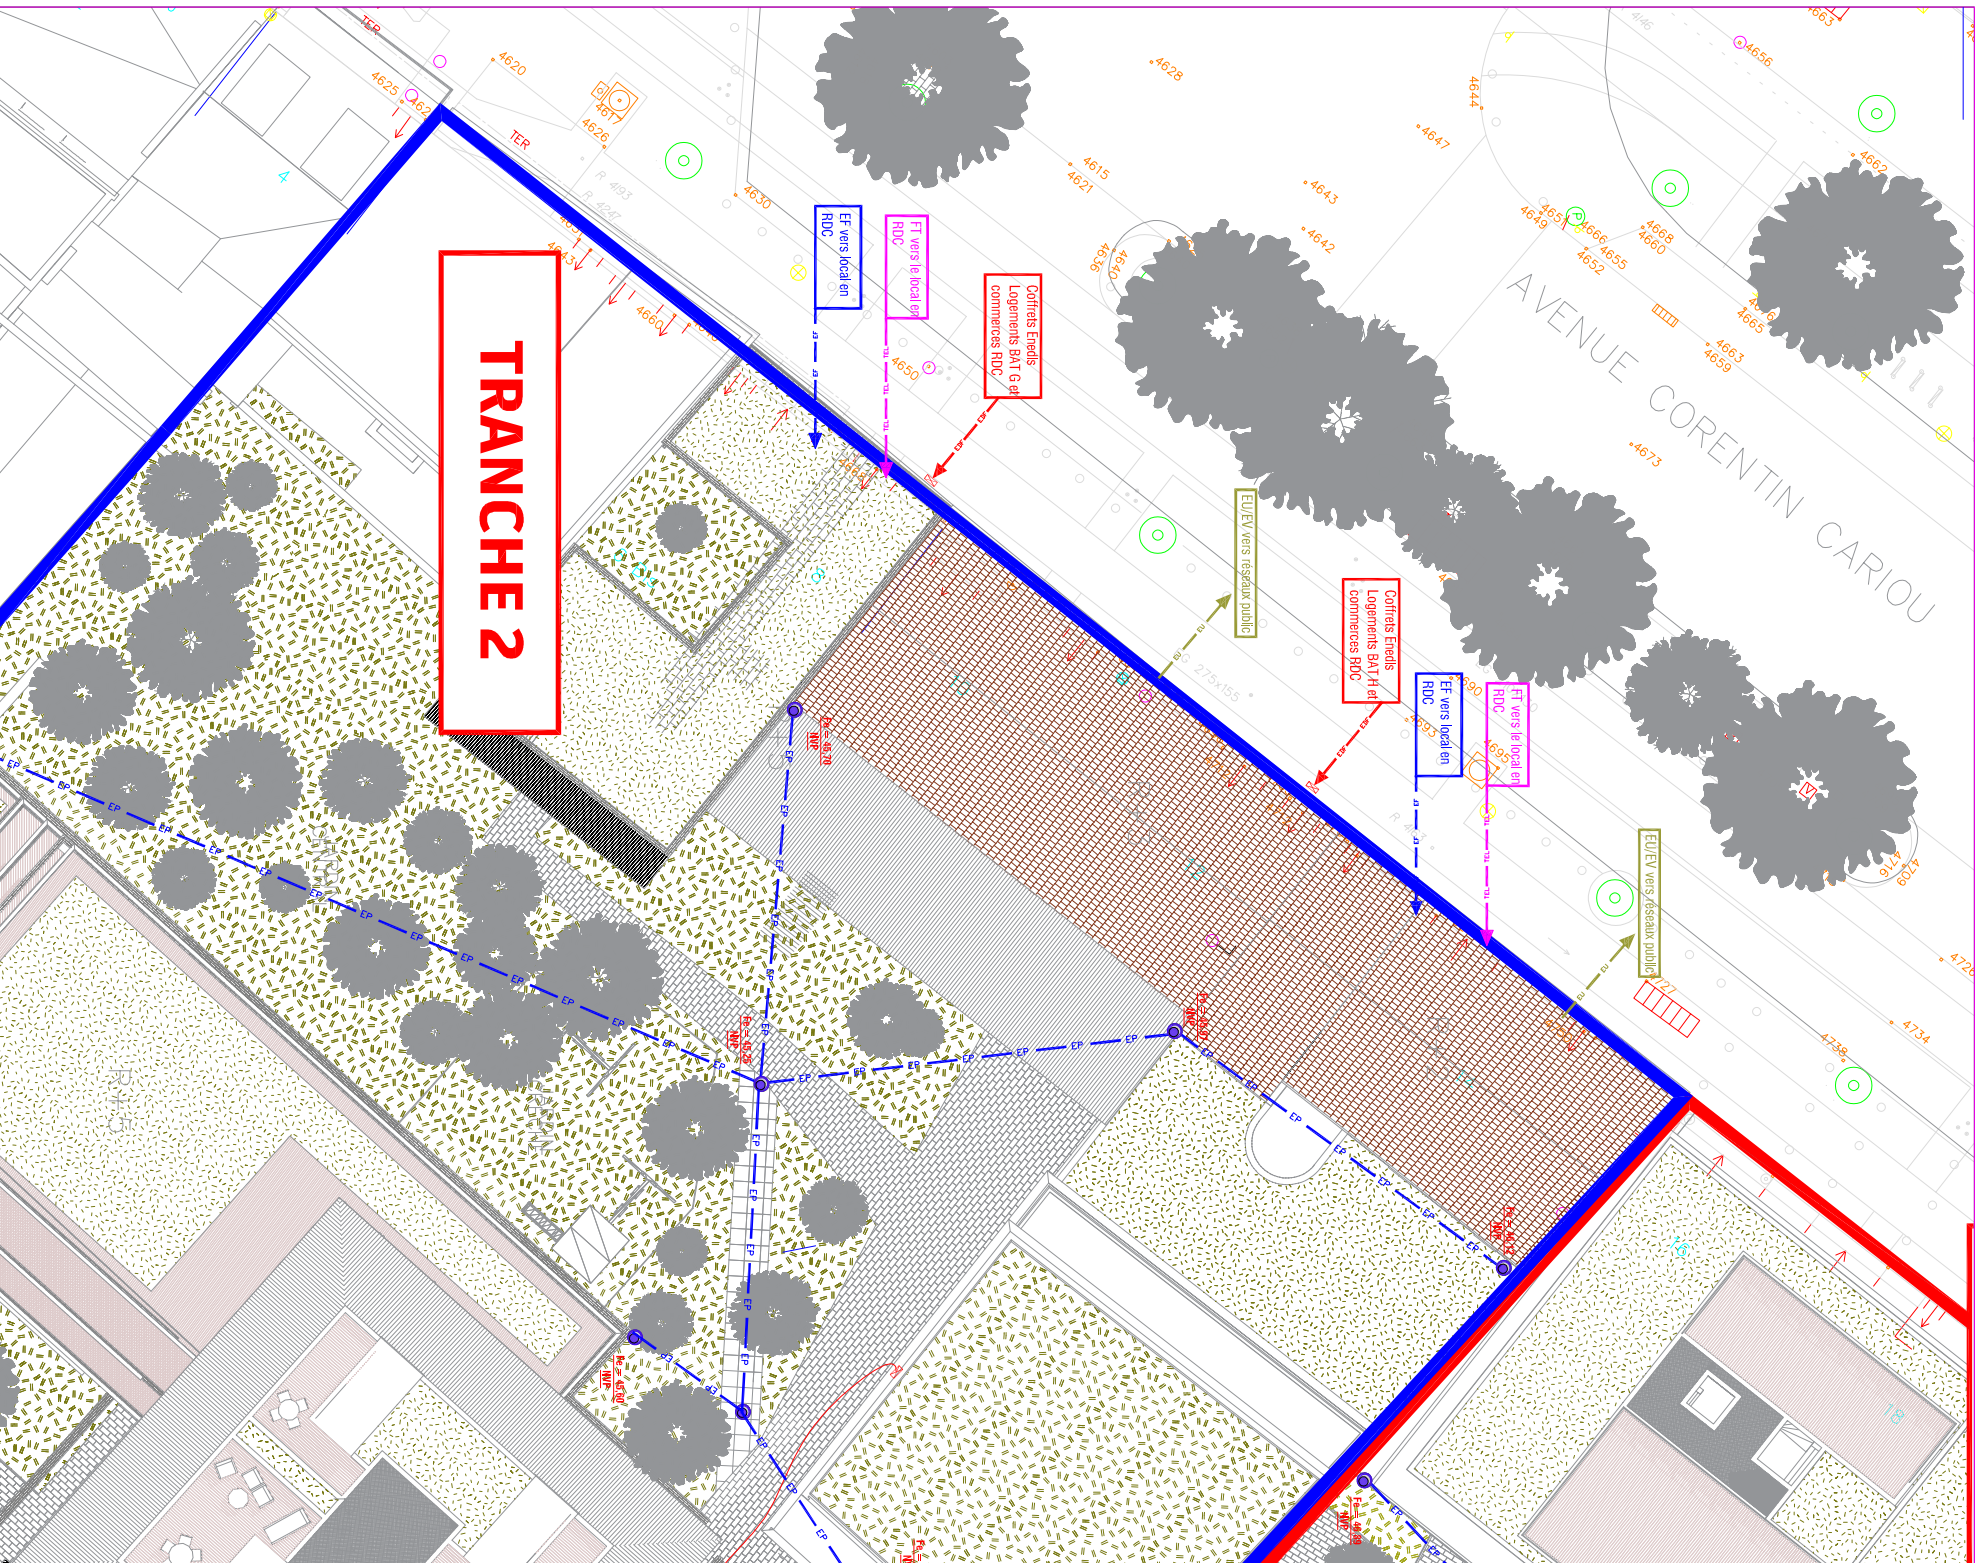

 Sodetba Ginko 52 avenue Philippe Auguste 75011 Paris T : 0326651207 contact@sodetba-ginko.com										Construction d'un ensemble immobilier - Tranche 2 Quai de la Gironde 75019 PARIS NEXITY										Plan de branchement concessionnaires Date : Dec 2023										Dessiné par : ARE	
PROJET		EMETTEUR		PHASE		LOT		ZONE		NIVEAU		PLAN N°		INDICE		Vérifié par : IYA															
P19		SG		PC		VRD		XXX		Masse		VRD01		1		Echelle : 1/100															
																No. Affaire : AF 230049															