


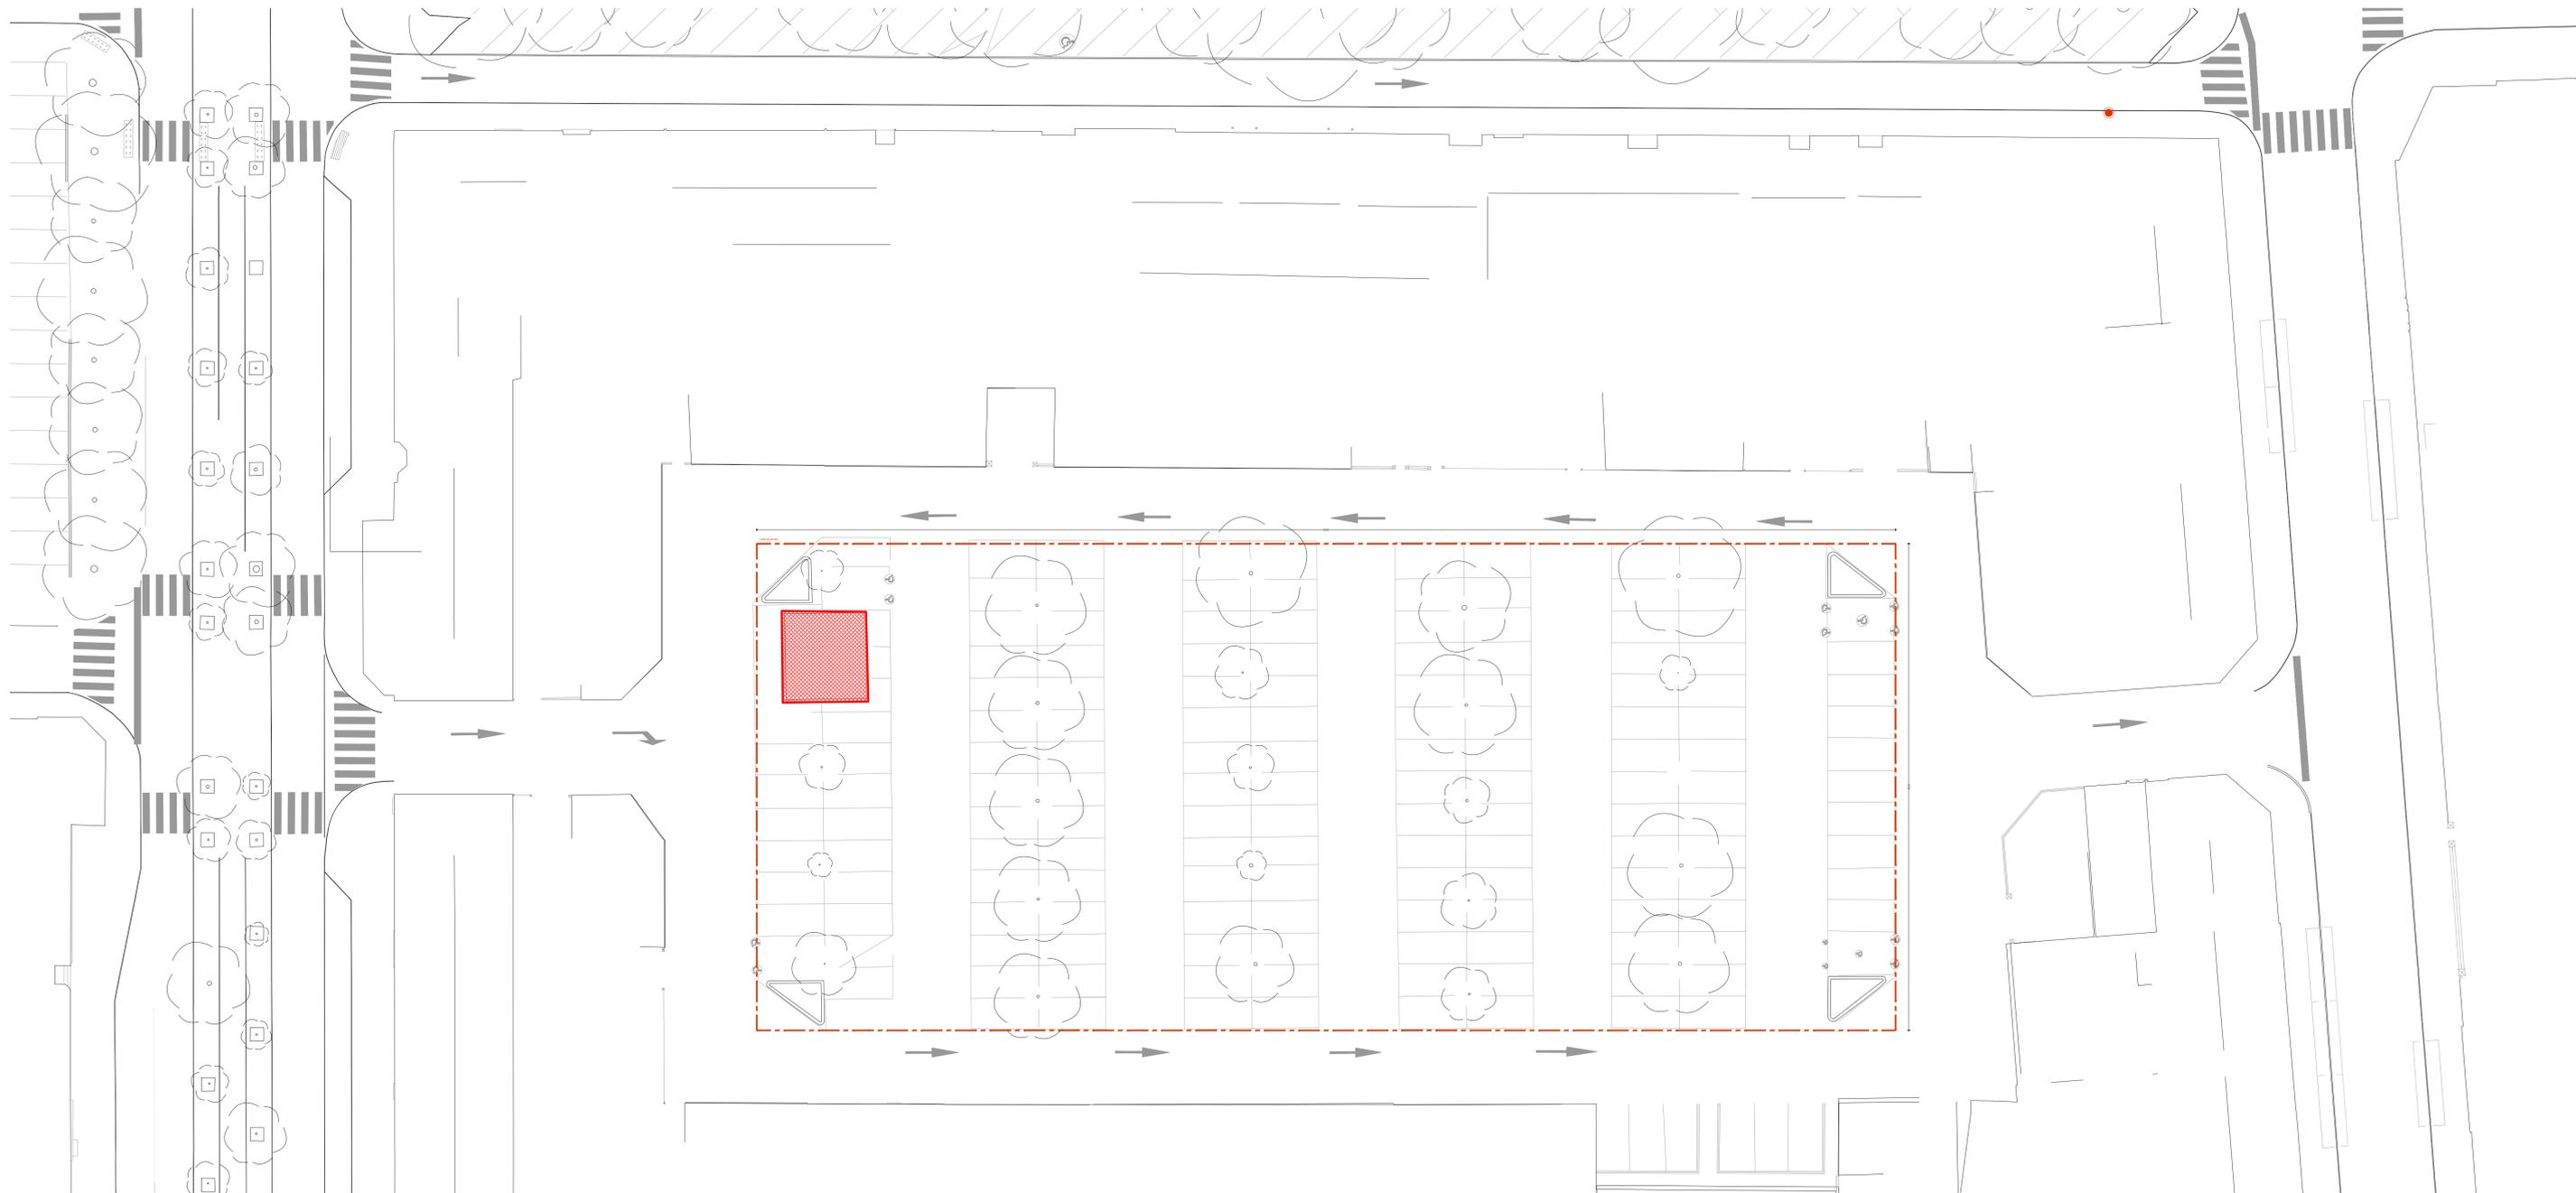

Bâtiment démolé



Parking en élévation

PC27.a PLAN MASSE DES BÂTIMENTS A DEMOLIR

PC

Référence	Date	Dessin	Echelle
A376	Avril 2024	REYSSET	1/200e

Maître d'ouvrage - SONADEV
 Architecte - MAGNUM architectes et urbanistes
 Entreprise générale - GCC
 Bet Tech/Env/Stru/Fluides/VRD - NOVAM Ingénierie
 Entreprise charpente Métallique - Atelier David

Paysagiste - FAAR
 Bet Acoustique - LOG

Date	Ind.	Modifications

