


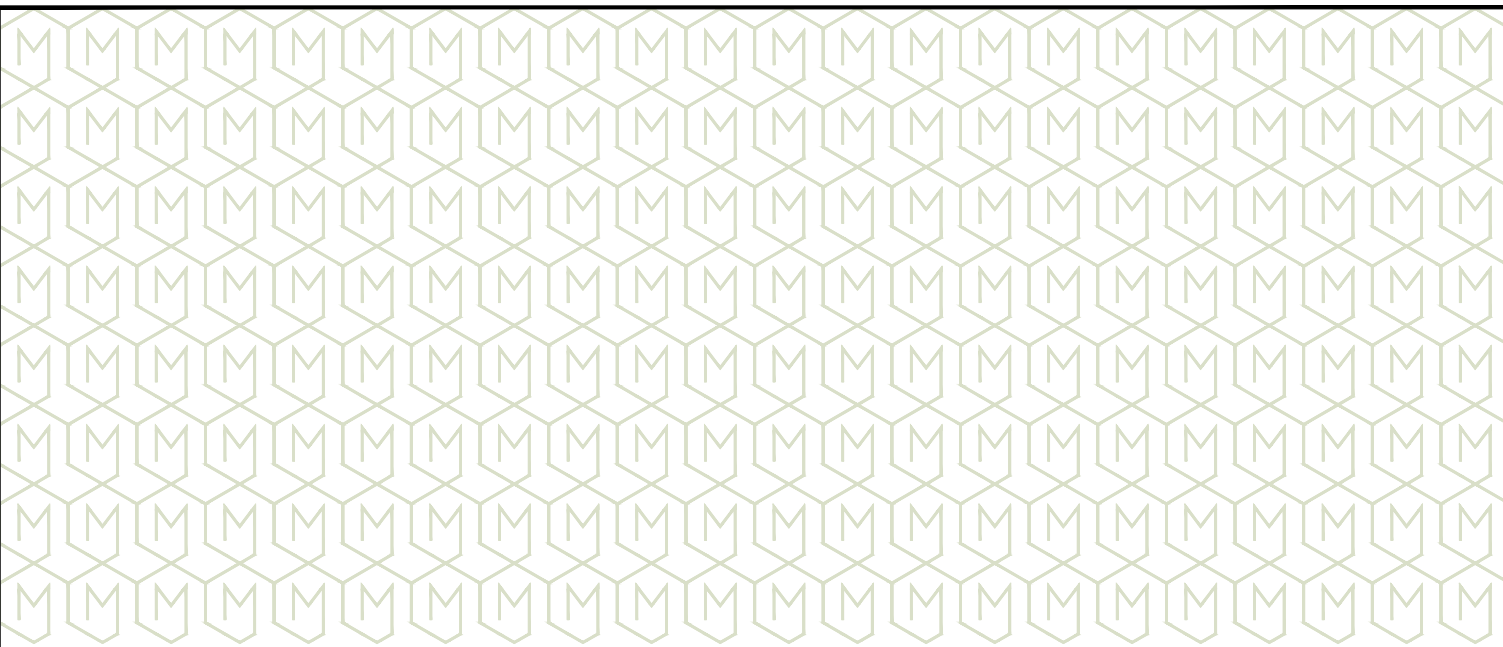

Parking en élévation

PCc01 Plan RDC

PC

Maitre d'ouvrage - SONADEV
Architecte - MAGNUM architectes et urbanistes
Entreprise générale - GCC
Bet Tech/Env/Stru/Fluides/VRD - NOVAM Ingénierie
Entreprise charpente Métallique - Atelier David

Date	Ind.	Modifications

