


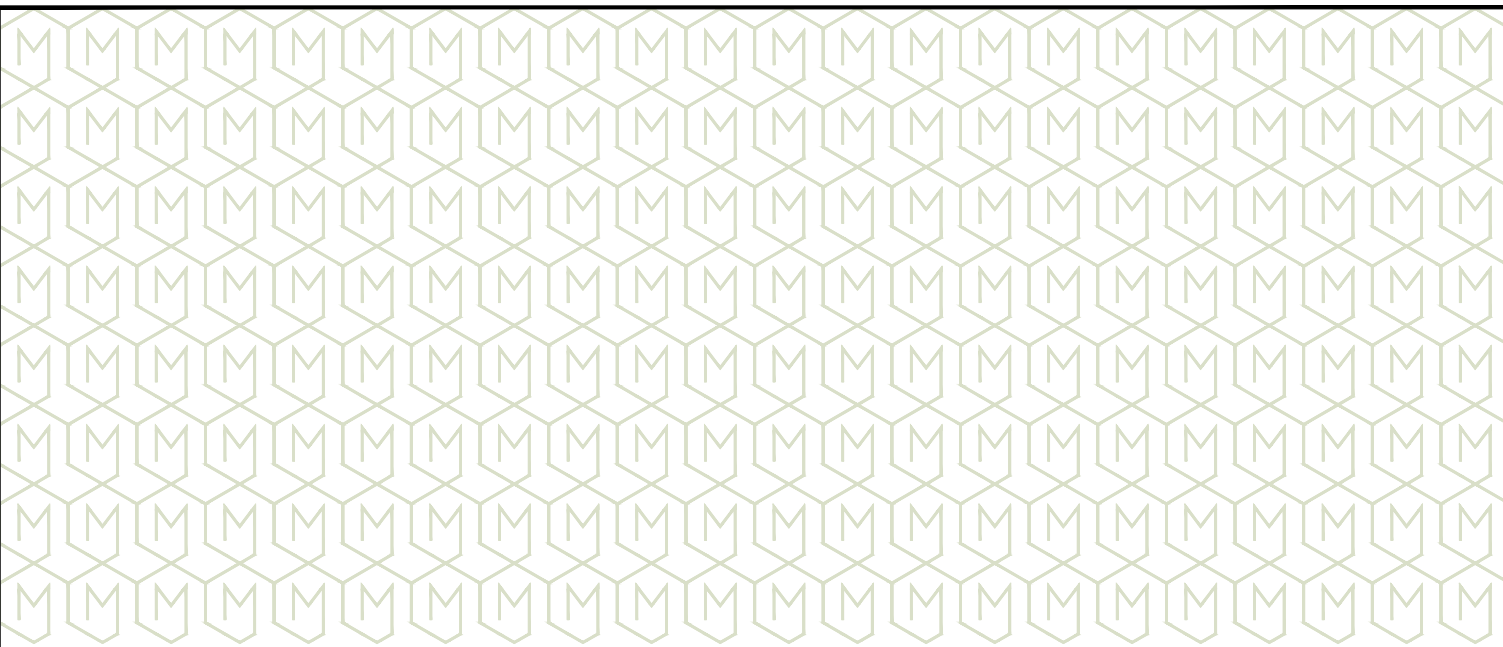

Parking en élévation

PCc02 Plan R+1

PC

Maitre d'ouvrage - SONADEV	Référence A376	Date Avril 2024	Dessin REYSSET	Echelle 1/100e
Architecte - MAGNUM architectes et urbanistes	Paysagiste - FAAR			
Entreprise générale - GCC	Bet Acoustique - LOG			
Bet Tech/Env/Stru/Fluides/VRD - NOVAM Ingénierie				
Entreprise charpente Métallique - Atelier David				

Date	Ind.	Modifications

