


CONFORMITE REGLES DE SECURITE INCENDIE

- Façade et baie accessibles pompiers (dimension baie : 18000cm min.)
- Porte asservie au système de sécurité incendie
- x UP Nombre d'unités de passage des circulations : (x UP)
- Porte CF 1/2h Ferme-porte
- Local à risques moyens CF1H - portes CF1/2h + FP
- Local à risques importants CF2H - portes CF1h + FP
- BAES
- Espace d'Attente Sécurisé CF1H - portes CF1/2h + FP
- Détection incendie
- Flash lumineux
- EF Désenfumage : évacuation des fumées
- AN Désenfumage : aération d'air
- P.I. : Potau incendie
- Espace non accessible au public

CONFORMITE DES REGLES D'ACCESSIBILITE PMR

- espace de retournement 150cm mini
- emplacement PMR
- Locaux aménagés PMR
- espace de manœuvre
- espace de manœuvre
- espace d'usage PMR
- Portes d'entrée et/ou sorties, passage libre 0.80m mini avec ou sans la hausse < 20cm entre intérieur et extérieur, comprenant les espaces de manœuvre de 1.70 ou 2.20 suivant le sens d'ouverture. L'extrémité de la poignée située à une distance sup. ou égal à 40cm de tout obstacles.
- Porte simple intérieure, 0.90m de passage libre. L'extrémité de la poignée située à une distance sup. ou égal à 40cm de tout obstacles.
- Porte double ou latérale intérieure, passage libre 1.80m ou 1.40m
- Espace de manœuvre et de retournement en hauteur roulant Ø 1.50m et/ou espace chaise ou de service 1.30x0.80.
- Douches, sanitaires, ou vestiaires accessibles PMR: porte passage libre 0.90m, retournement Ø 1.50m + aire d'usage 1.30x0.80; barre de maintien, lave main d'angle à l'intérieur du wc.
- Circulation intérieure largeur 1.40m mini. (2 UP)
- Banque d'accueil accessible PMR comprenant une partie surbaissée, bord inférieur 0.72, bord supérieur 0.80, prof 0.30 permettant le passage des genoux sous la banque d'accueil.
- Escalier accessible PMR, hauteur des marches < 16cm, giron < 28cm comprenant 1 main courante pour les escaliers de 1UP, et une main courante de chaque côté pour les escaliers de 2UP.
- Ascenseur PMR
- Cheminement extérieur depuis l'espace public et les zones de stationnement réservées PMR, largeur > 140 cm, pente extérieure 2% max, éclairage public > 20 lux.

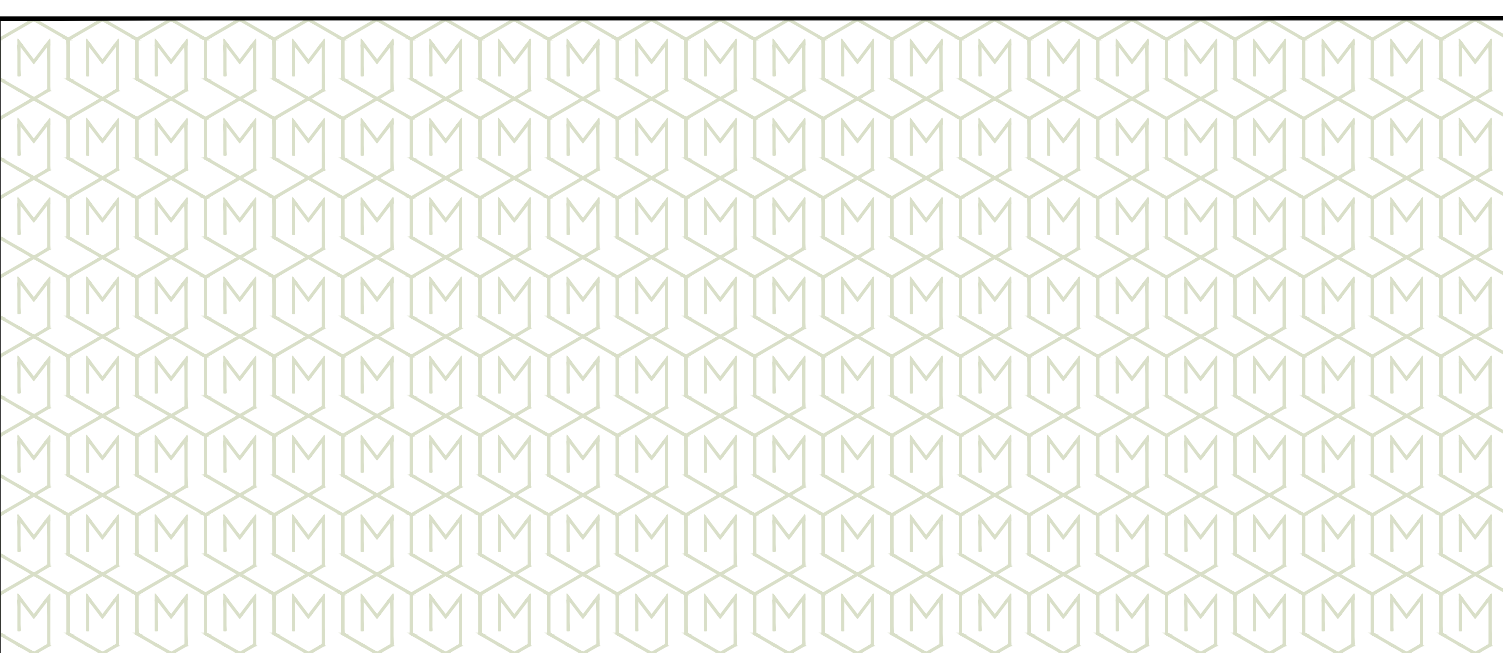

Parking en élévation

Sécurité incendie

ERP5.c Plan R+1

ERP

Référence A376 Date Avril 2024 Dessin REYSSET Echelle 1/100e

Maitre d'ouvrage - SONADEV Paysagiste - FAAR
Architecte - MAGNUM architectes et urbanistes Bet Acoustique - LOG
Entreprise générale - GCC
Bet Tech/Env/Stru/Fluides/YRD - NOVAM Ingénierie
Entreprise charpente Métallique - Atelier David

Date	Ind.	Modifications

