

PC39

PERMIS DE CONSTRUIRE

Maitre d'oeuvre

Maitrise d'ouvrage

Bdédé

AGENCE D'ARCHITECTURE
PAUL BÉDÉ


04 76 38 36 99
67 Grande Rue
38160 SAINT MARCELLIN

ACTISUN

SPV

4 Avenue des Peupliers, 35510 Cesson-Sévigné

Tél : 02 59 60 11 48
Courriel : pc@seeyousun.fr

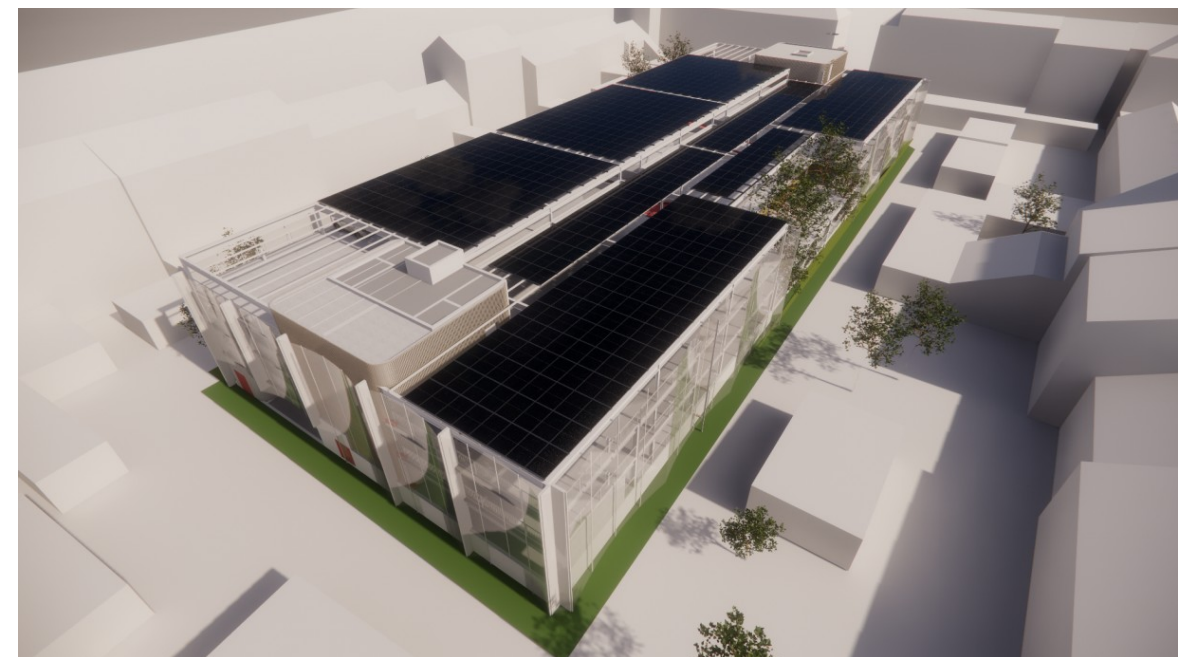


Toiture en panneaux photovoltaïques

Parking en élévation
Place des 8 et 11 mai 1945,
44600 Saint-Nazaire


Edition : 05/04/2024




REFERENCE CADASTRALE DU PROJET : Parcelle non cadastrée

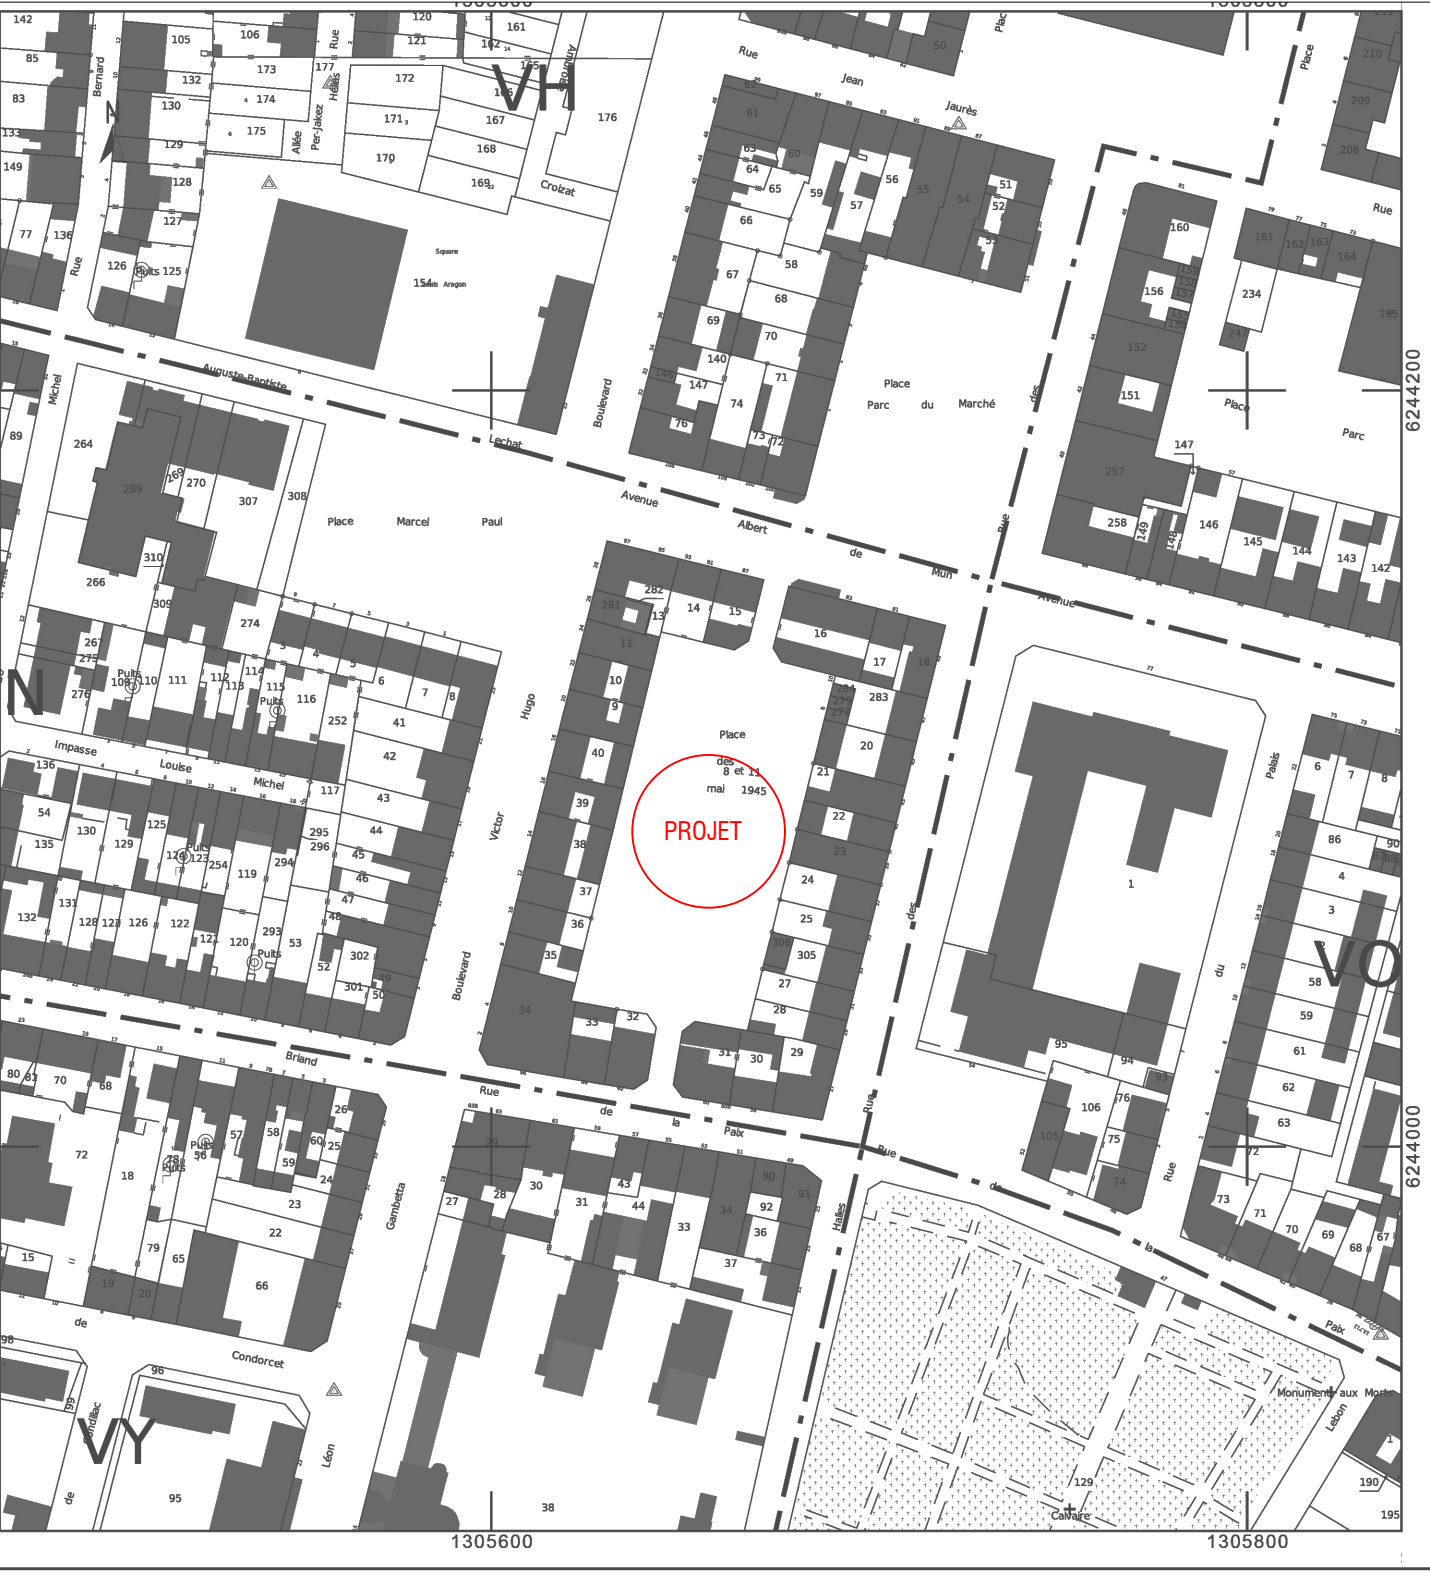

EXTRAIT CADASTRAL

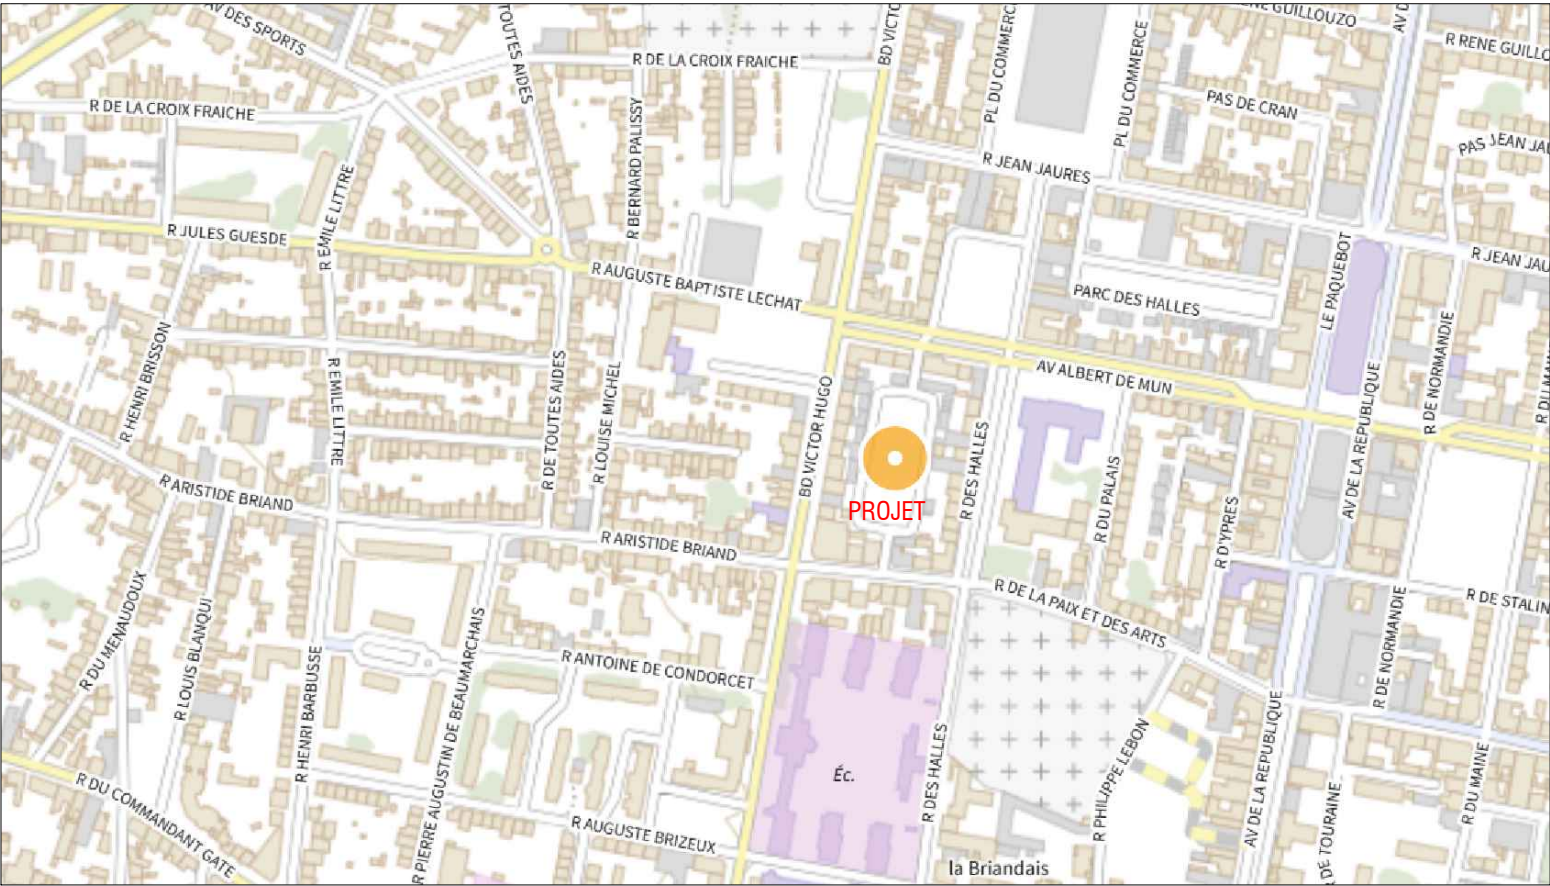

PLAN DE SITUATION

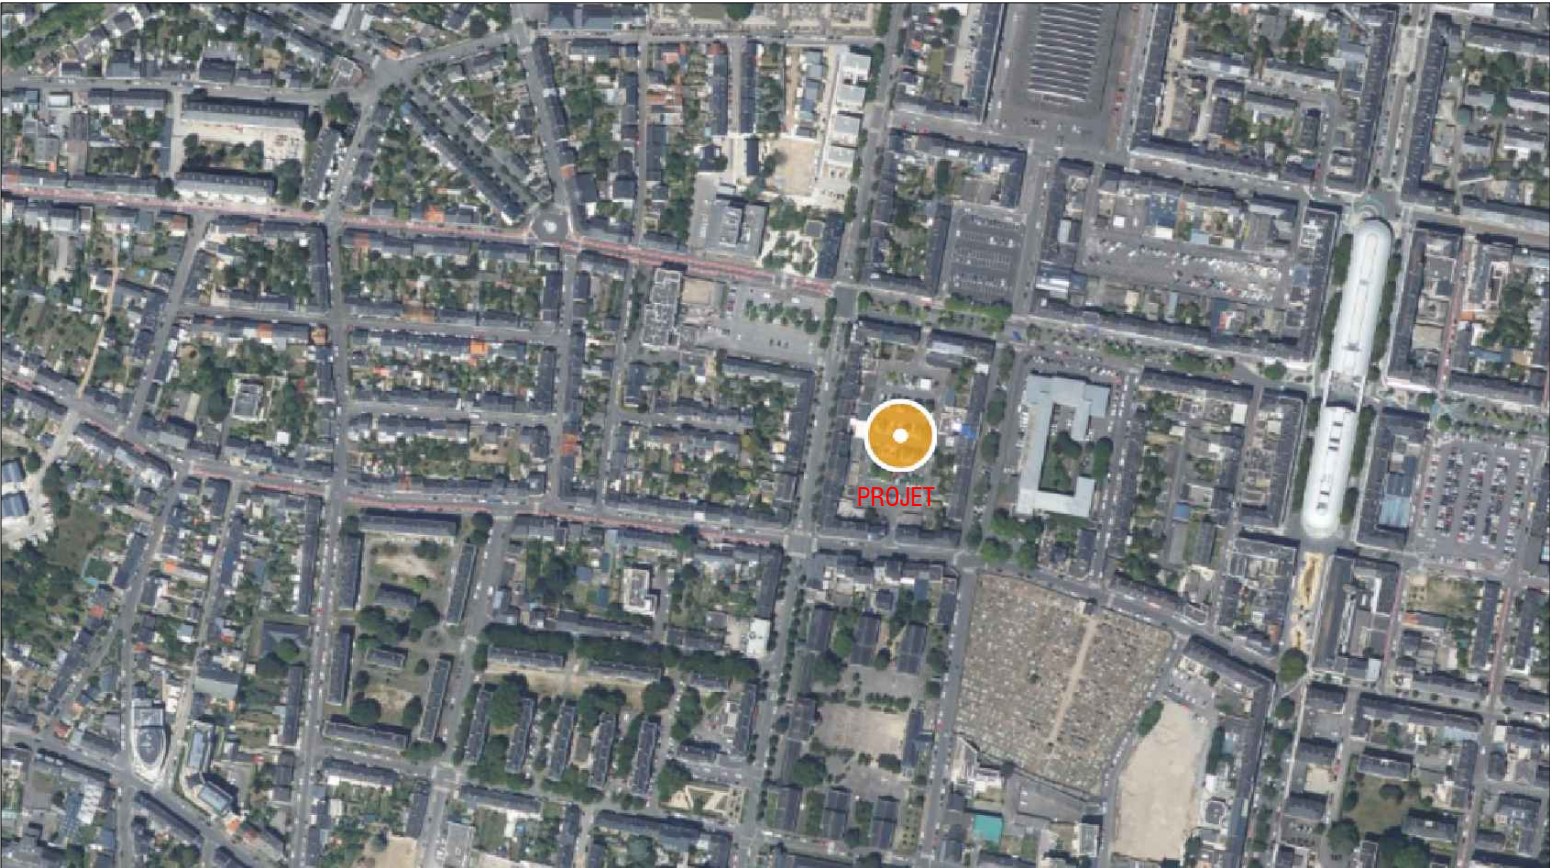

VUE AERIENNE

**Toiture en panneaux
photovoltaïques**
Parking en élévation
Place des 8 et 11 mai 1945,
44600 Saint-Nazaire

AGENCE D'ARCHITECTURE
Bdédé
PAUL BÉDÉ
04 76 38 36 99
67 Grande Rue
38160 SAINT MARCELLIN

ACTISUN
SPV
4 Avenue des Peupliers, 35510 Cesson-Sévigné

PC-01

PERMIS DE CONSTRUIRE	
PLAN DE SITUATION	
Date	05/04/2024

Echelle :
1/5000

AVENUE
BERT DE MUN

FACADE
OUEST

RUE DE
LA PAIX ET
DES ARTS

FACADE
EST

RUE DES
HALLES

BOULEVARD
VICTOR HUGO

FACADE
NORD

FACADE
SUD

**Toiture en panneaux
photovoltaïques**
Parking en élévation
Place des 8 et 11 mai 1945,
44600 Saint-Nazaire

AGENCE D'ARCHITECTURE
PAUL BÉDÉ
Bdé
04 76 38 36 99
67 Grande Rue
38160 SAINT MARCELLIN

ACTISUN
SPV
4 Avenue des Peupliers, 35510 Cesson-Sévigné

PC-05a

PERMIS DE CONSTRUIRE

FAÇADES PROJET

Date

05/04/2024

Echelle :

1/200