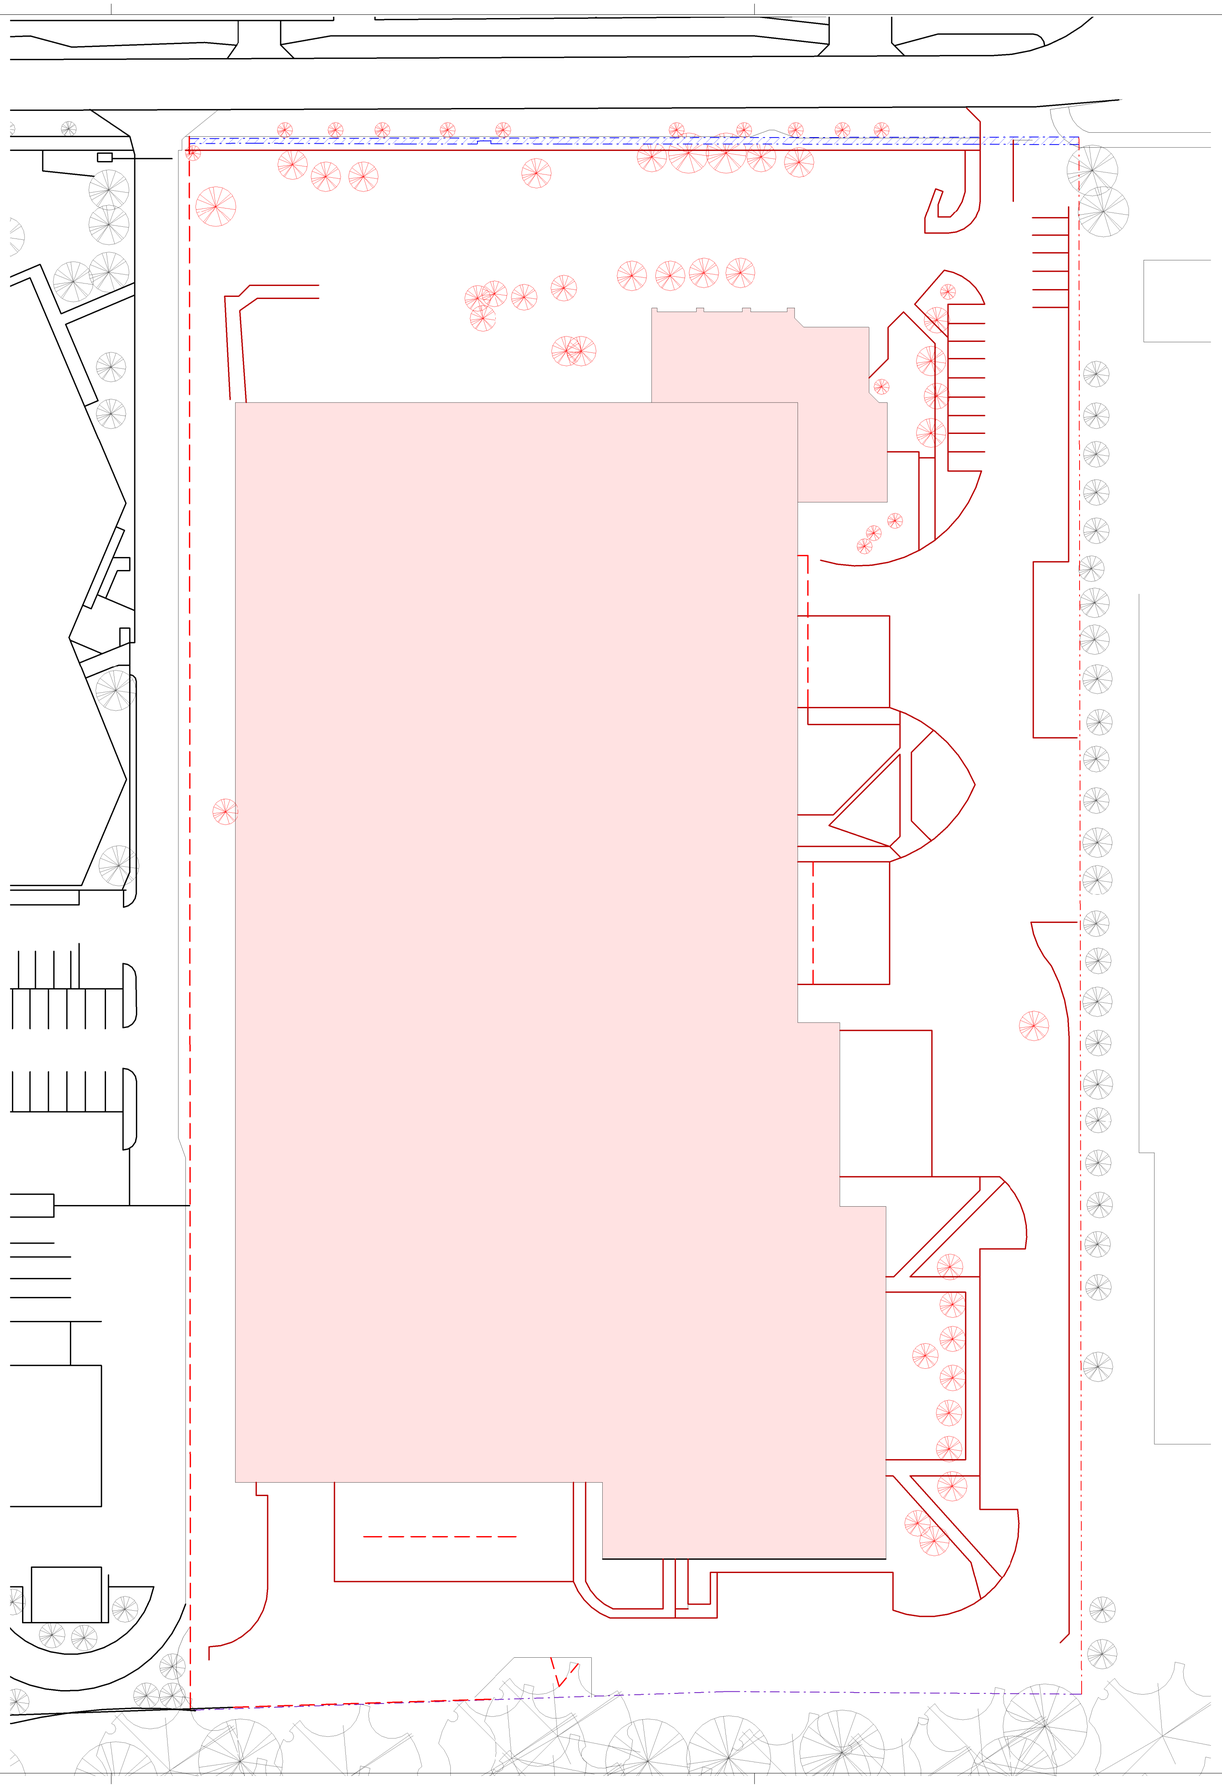

**Surfaces existantes** *(source: relevé géomètre par GTA du 03/09/2021)*:

**Emprise au sol des constructions:**
11 826.70m²

**Espaces verts:** 5 626.22 m²

**Voirie:** 6 254.08m²

Notes générales

1. Toute dimension définitive ne peut pas être échelonnée à partir de ce dessin; toutes les mesures doivent être validées sur place.
2. Toute divergence entre les dessins et les autres documents doit être portée à l'attention de l'ingénieur.
3. Ce dessin n'est pas un dessin d'exécution. Il est responsabilité de l'entrepreneur de réaliser les dessins finales coordonnés d'exécution.
4. Le contenu de ce dessin doit être lu avec l'ensemble des révisions actuelles des dessins d'architecture, de génie civil, de structure, de mécanique, d'électricité, de sécurité et de télécommunications, ainsi qu'avec toutes les coupes pertinentes.

Plan de repérage

**ENSEMBLE**

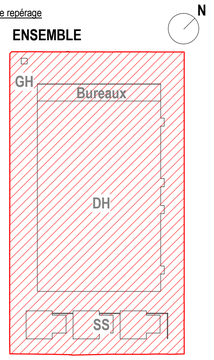


*Notes :*
*Tous les travaux de démolition sont indiqués en rouge.*

*Ce dessin a été produit à titre indicatif uniquement. RBA désignera un sous-consultant pour s'occuper de tous les travaux de démolition.*
*Veuillez vous référer aux dessins de GTA pour les informations sur les relevés existants.*

## LEGENDE

Limite validée par le "Procès Verbal de Rétablissement de limites", rédigé le 13/01/2022 par le cabinet GTA GE.

Alignement de fait à valider par la mairie de Villebon-sur-Yvette.

Limite validé par la DIRIF

Usage public sans domanialité publique, définie par la limite du terrain reconstituée par les archives et l'alignement de fait qui sera à valider par la Mairie de Villebon-sur-Yvette

| Numéro | Description | Date |
|---|---|---|
| | | |

Demandeur
Colt House, 20 Great Eastern Street
London, EC2A 3EH, United Kingdom
www.coltdatacentres.net

Project Manager / Cost Manager
200-216 rue Raymond Losserand
75014 Paris, France
www.arcadis.com

Ingénierie
28 rue Diderot
92000 Nanterre, France
www.imogis.fr

Architecte
22 rue de Palestro
75002 Paris, France
www.rb-architectes.com

BET MEP
28 rue Diderot
CS40191
92108 Nanterre CEDEX, France
www.ccingenierie.fr

Designer MEP
28-30 Worship Street
London, EC2A 2AH
United Kingdom
www.bw-engineering.com

BET Structure
Arthur's Mission, 30 Snowsfields
London SE1 3SU, United Kingdom
www.terrellgroup.net

Ingénierie Environnementale
Centre Léon Blum
171/173 rue Léon Blum
69100 Villeurbanne, France
www.eodd.fr

Projet
PAR2 - Villebon
Centre de données informatiques

Titre
Plan de démolition

Phase
ICPE

Discipline
ARCHITECTURE

Status

N° du projet
DCS19-240

Echelle @ A1
1 : 400

Revision

N° du plan
RBA PL XX XX DR A 12100-ICPE
Projet — Rédacteur — Décomposition Fonctionnelle — Décomposition Spatiale — Niveau — Type — Discipline — Numéro

Archives Docs DCS 19-240 - PAR2 - Villebon 1 + 2 (Lecteur)/DCS19240-RBA-PD-XX-ZZ-DR-A-00000.rvt
Imprimé 22/02/2022 10:16:42