


1. Toute dimension définitive ne peut pas être échelonnée à partir de ce dessin; toutes les mesures doivent être validées sur place.
2. Toute divergence entre les dessins et les autres documents doit être portée à l'attention de l'ingénieur.
3. Ce dessin n'est pas un dessin d'exécution. Il est responsabilité de l'entrepreneur de réaliser les dessins finaux coordonnés d'exécution.
4. Le contenu de ce dessin doit être lu avec l'ensemble des révisions actuelles des dessins d'architecture, de génie civil, de structure, de mécanique, d'électricité, de sécurité et de télécommunications, ainsi qu'avec toutes les coupes pertinentes.

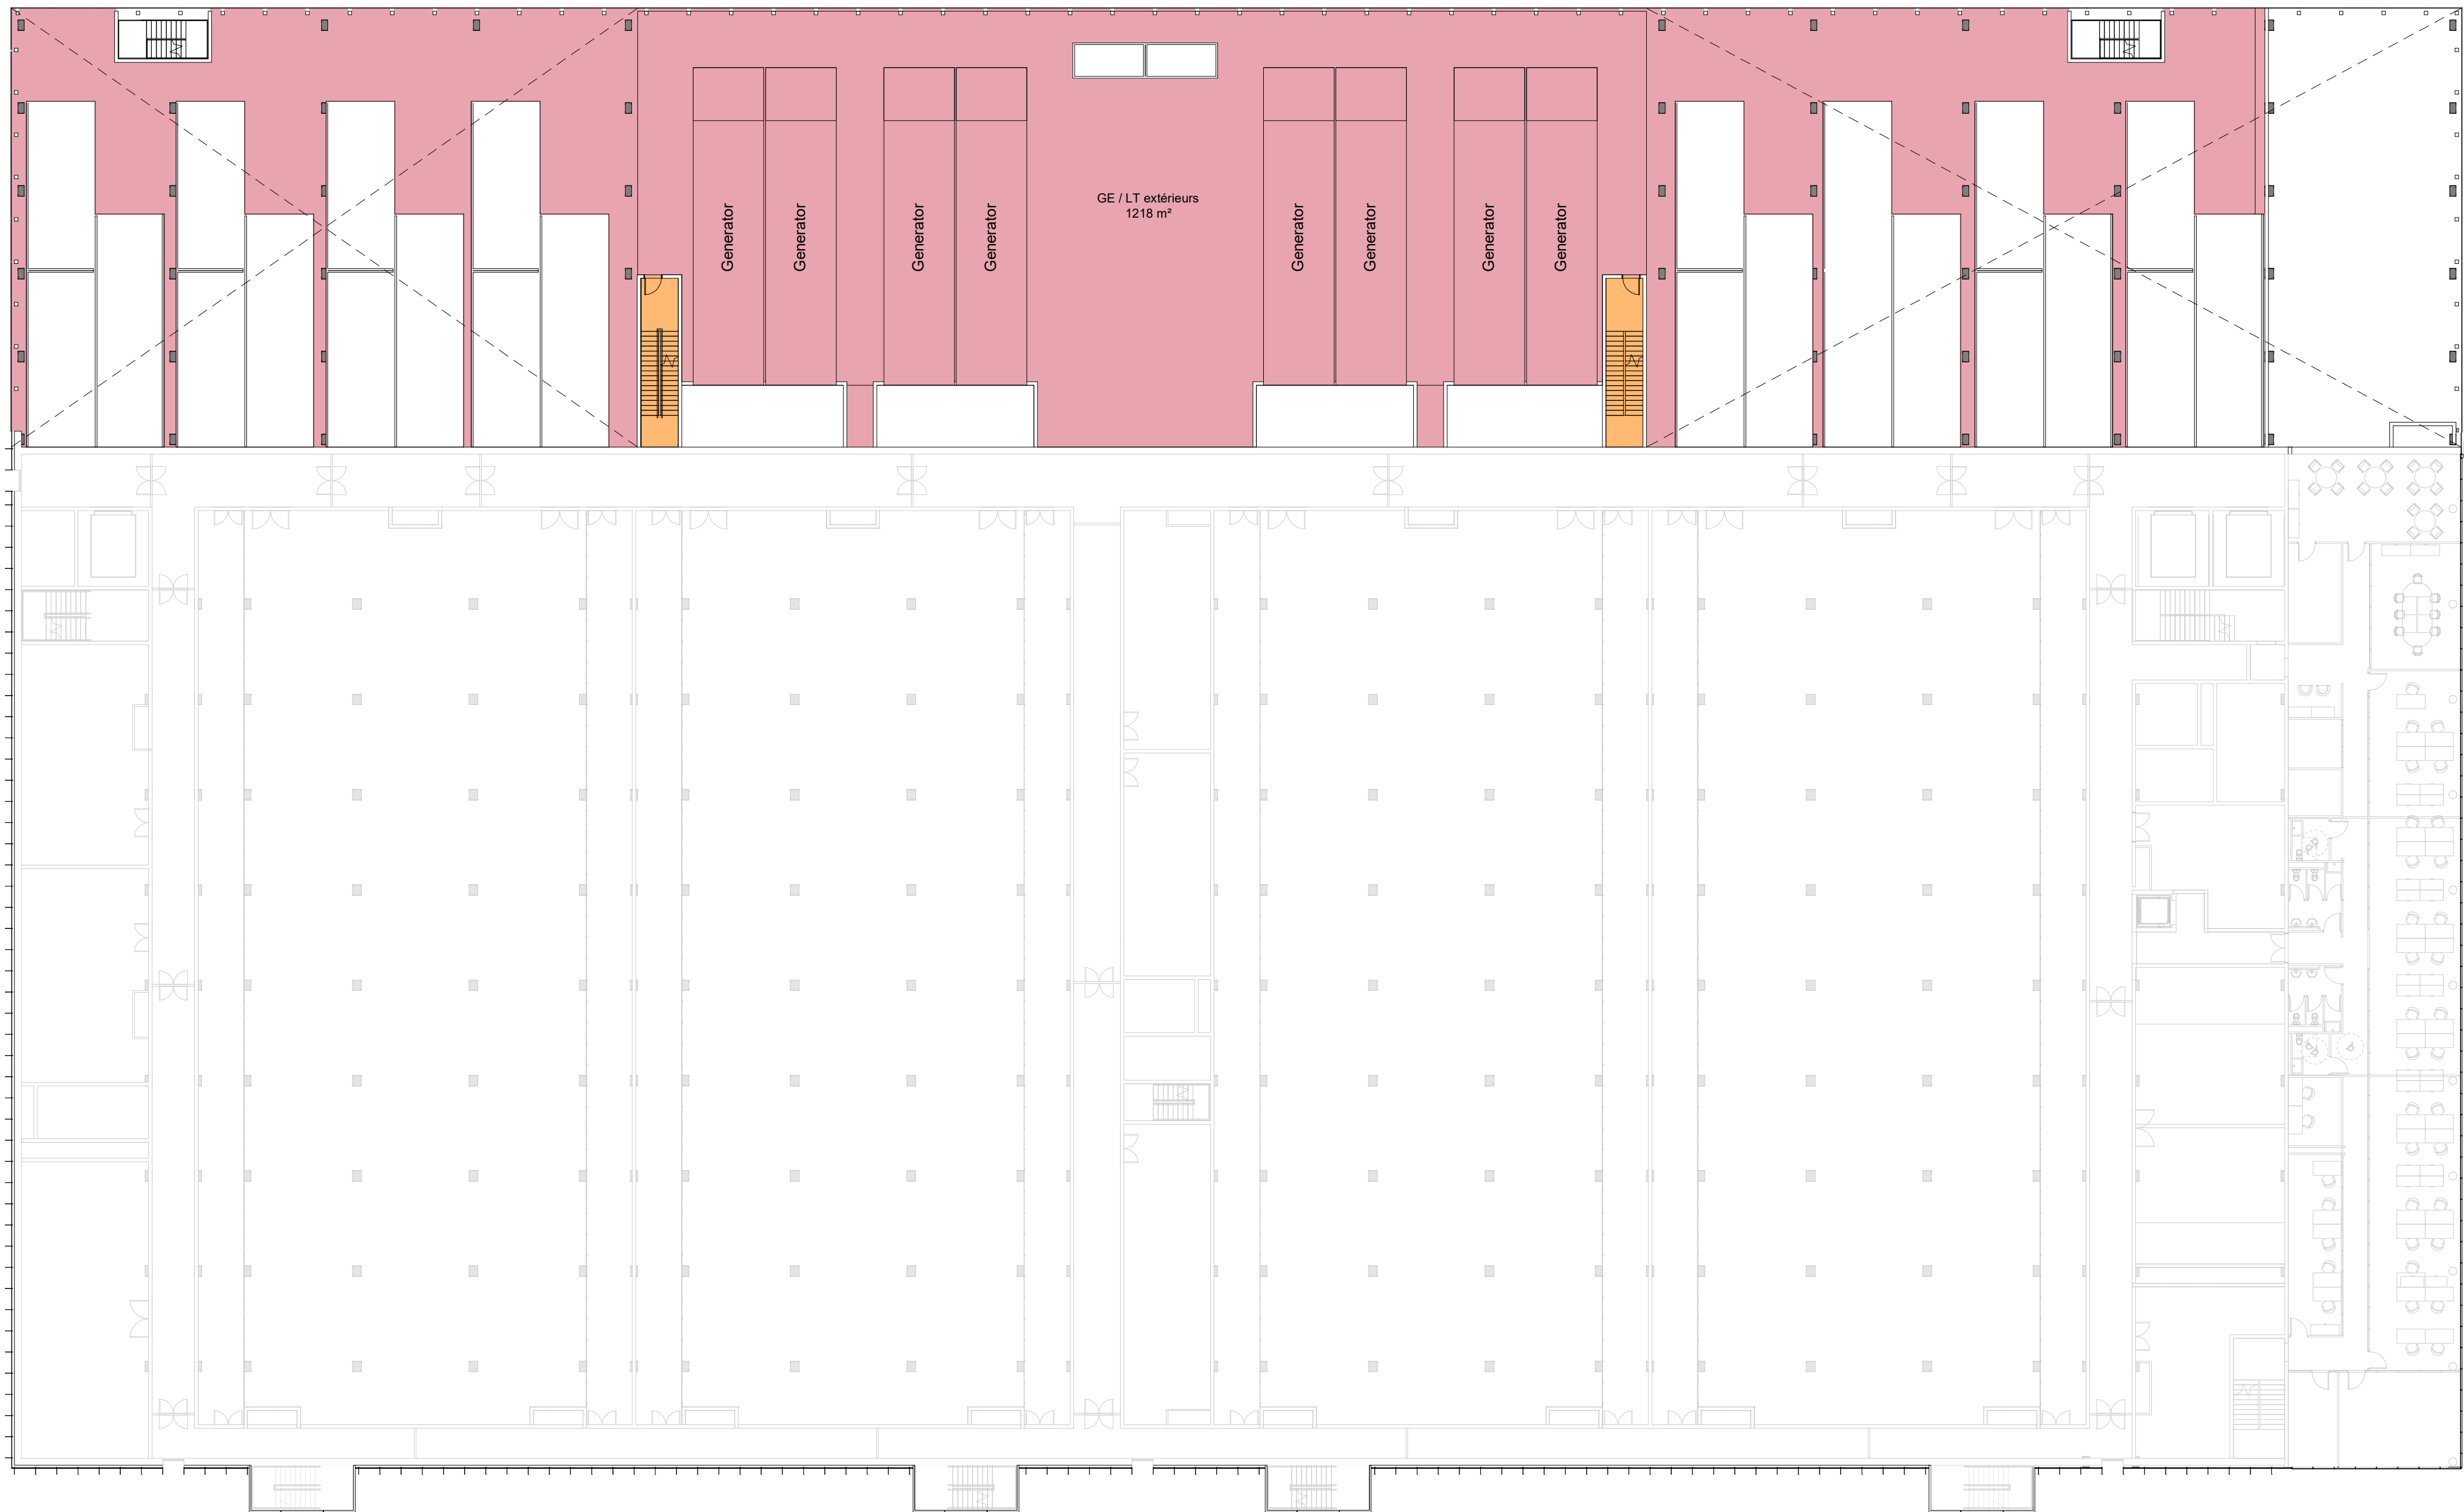

	Salle Informatique
	GE / LT extérieurs
	Bureaux
	Stockage et local technique
	LT Récupération de Chaleur
	Local Vélos
	Logistique/Livraison
	Sous-station
	Circulation des bureaux
	Circulation horizontale

- Circulation verticale - Ascenseurs, monte-charges
- Circulation verticale Escaliers intérieurs
- Circulation verticale Escaliers de secours ouverts
- Circulation verticale Escaliers locaux techniques
- Portes avec contrôle d'accès

UPS : Alimentation sans Interruption

Numero	Description	Date

Demandeur

colt
Data Centre Services

Colt House, 20 Great Eastern Street
London, EC2A 3EH, United Kingdom
www.coltdatacentres.net

Project Manager / Cost Manager

 ARCADIS 200-216 rue Raymond Losserand
75014 Paris, France
www.arcadis.com

Ingénierie

IMO *Gis* 28 rue Diderot
92000 Nanterre, France
www.imogis.fr

Architect

RB - A 22 rue de Palestro
75002 Paris, France
www.rb-architectes.com

BET MEI

 28 rue Diderot
CS40191
92108 Nanterre CEDEX, France
www.ccingenierie.fr

Designer

28-30 Worship Street
London, EC2A 2AH
United Kingdom
www.bw-engineering.co.uk

BET Stru

TERRELL Arthur's Mission, 30 Snowfields
London SE1 3SU, United Kingdom
www.terrellgroup.net

Ingénierie Environnemental

 EODD
ingénieurs conseils

Centre Léon Blum
171/173 rue Léon Blum
69100 Villeurbanne, France
www.eodd.fr

Projet

PAR2 - Villebon
Centre de données informatiques

Tire

Mezzanine au-dessus du niveau 01

Phase

ICPE

Discipline
ARCHITECTURE

N° du projet

DCS19-240

Al³⁺ du plan.

DCS19240 RBA PL 01 01 DR A 12215-ICPE

Projet	Rédacteur	Décomposition Fonctionnelle	Décomposition Spatiale	Niveau	Type	Discipline	Numéro
--------	-----------	--------------------------------	---------------------------	--------	------	------------	--------