
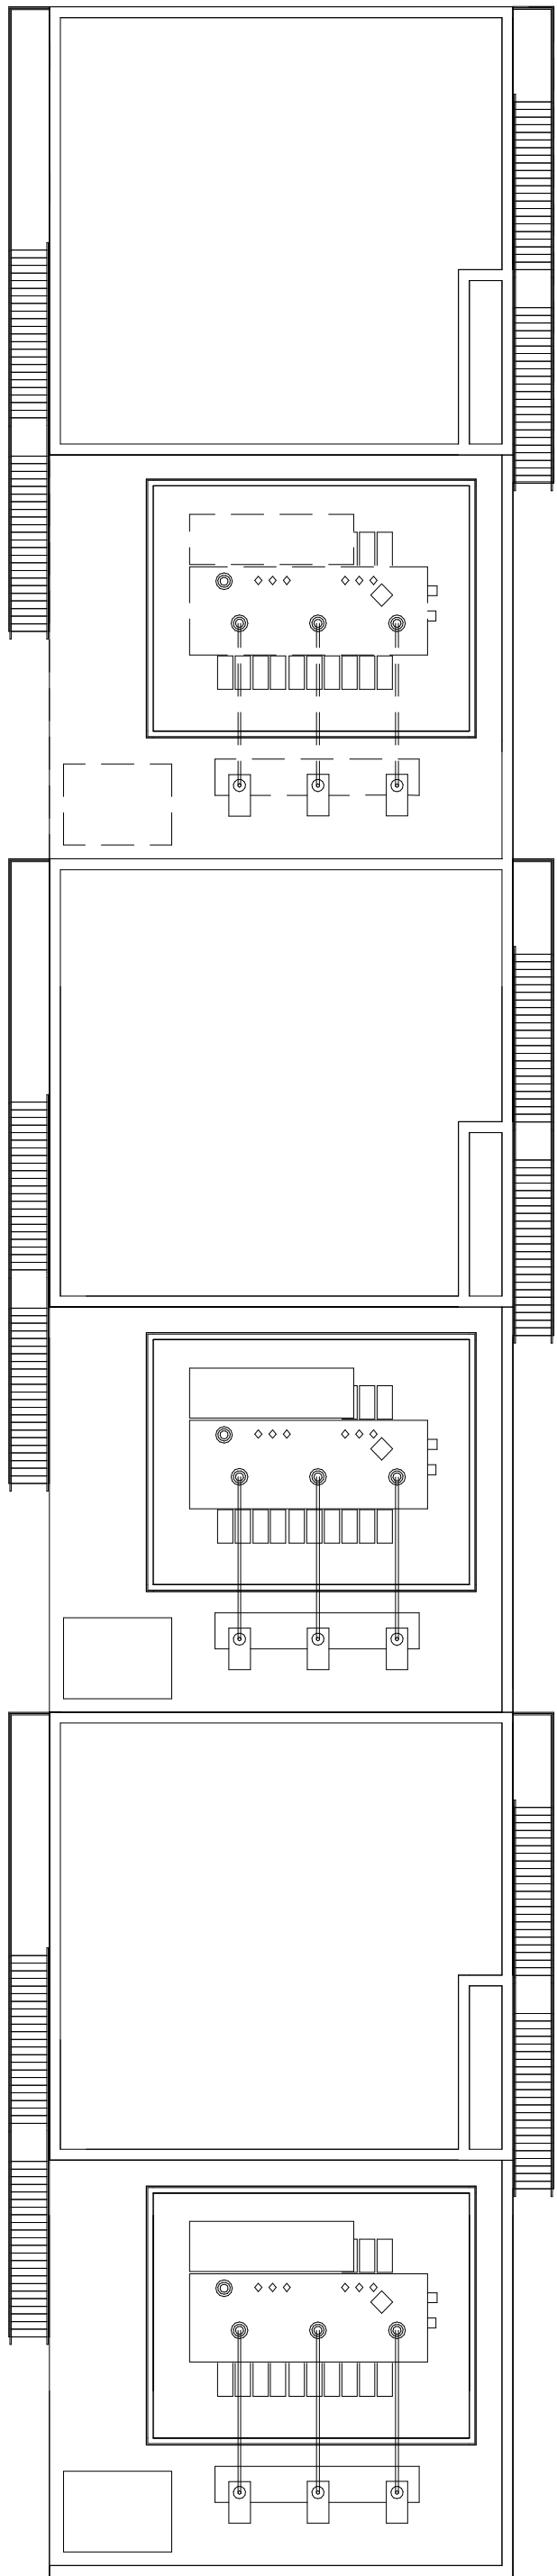


- Notes générales**
1. Toute dimension définitive ne peut pas être échelonnée à partir de ce dessin; toutes les mesures doivent être validées sur place.
 2. Toute divergence entre les dessins et les autres documents doit être portée à l'attention de l'ingénieur.
 3. Ce dessin n'est pas un dessin d'exécution. Il est responsable de l'entrepreneur de réaliser les dessins finaux conformes d'exécution.
 4. Le contenu de ce dessin doit être lu avec l'ensemble des révisions actuelles des dessins d'architecture, de génie civil, de structure, de mécanique, d'électrique, de sécurité et de télécommunications, ainsi qu'avec toutes les coupes pertinentes.

Plan de repérage

ENSEMBLE

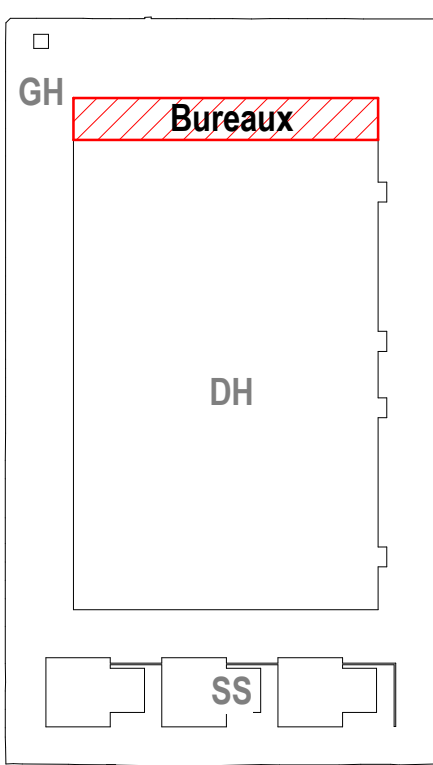

LEGENDE

- Salle Informatique
- GE / LT extérieurs
- Bureaux
- Stockage et local technique
- LT Récupération de Chaleur
- Local Vélos
- Logistique/Livraison
- Sous-station
- Circulation des bureaux
- Circulation horizontale

Circulation Verticale

- Circulation verticale - Ascenseurs, monte-charges
- Circulation verticale Escaliers intérieurs
- Circulation verticale Escaliers de secours ouverts
- Circulation verticale Escaliers locaux techniques
- Portes avec contrôle d'accès
- UPS - Alimentation sans interruption

Numéro	Description	Date
Demandeur		
colt Data Centre Services Colt House, 20 Great Eastern Street London, EC2A 3EH, United Kingdom www.coltdatacentres.net		
Project Manager / Cost Manager		
ARCADIS 200-216 rue Raymond Losserand 75014 Paris, France www.arcadis.com		
Ingénierie		
IMORIS 28 rue Diderot 92000 Nanterre, France www.imoris.fr		
Architecte		
RB-A 22 rue de Palestro 75002 Paris, France www.rb-architectes.com		
BET MEP		
ingenierie 28 rue Diderot 92100 Nanterre CEDEX, France www.cceingenierie.fr		
Designer MEP		
& 28-30 Worship Street London, EC2A 2AH United Kingdom www.bw-engineering.com		
BET Structure		
TERRELL Arthur's Mission, 30 Snowfields London SE1 3SU, United Kingdom www.terrellgroup.net		
Ingénierie Environnementale		
EODD ingénieurs concrets Centre Léon Blum 171173 rue Léon Blum 69100 Villeurbanne, France www.eodd.fr		

Projet
PAR2 - Villebon
Centre de données informatiques

Titre
Bureaux Niveau 02

Phase

ICPE

Discipline

ARCHITECTURE

Status

N° du projet

DCS19-240

Echelle @ A1

1 : 250

Revision

N° du plan

DCS19240 RBA B OF 02 DR A 12221-ICPE

Projet - Révisé - Distribution - Disposition - Nouveau - Type - Discipline - Numéro