



1 | Elévation Nord
12400-ICPE: 250

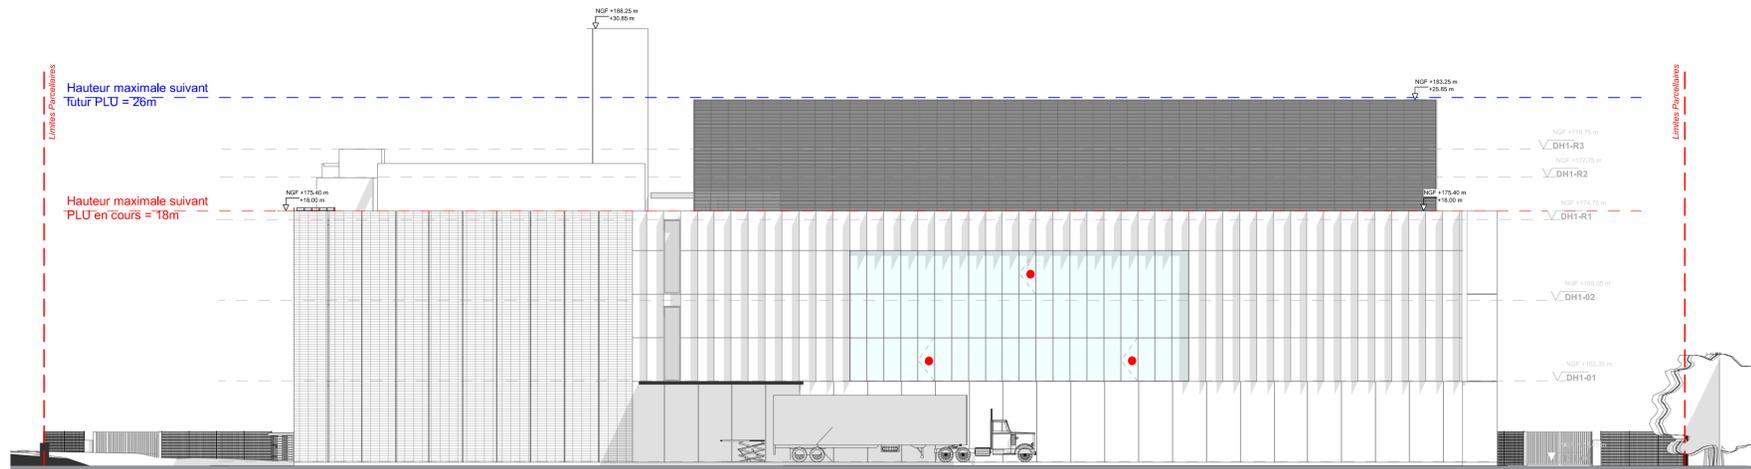

2 | Elévation Sud
12400-ICPE: 250

- Notes générales**
- Toute dimension définitive ne peut pas être échabonnée à partir de ce dessin; toutes les mesures doivent être vérifiées sur place.
 - Toute divergence entre les dessins et les autres documents doit être portée à l'attention de l'ingénieur.
 - Ce dessin n'est pas un dessin d'exécution. Il est responsable de l'entrepreneur de réaliser les dessins finaux coordonnés d'exécution.
 - Le contenu de ce dessin doit être lu avec l'ensemble des révisions actuelles des dessins d'architecte: de génie civil, de structure, de mécanique, d'électrique, de sécurité et de télécommunications, ainsi qu'avec toutes les coupes pertinentes.

Plan de repérage

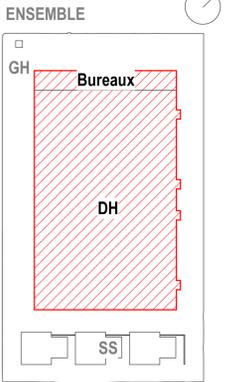

LEGENDE

● Ouvrant Pompiers

Numero	Description	Date
<p>Demandeur</p> <p>colt Data Centre Services Colt House, 20 Great Eastern Street London, EC2A 3EH, United Kingdom www.coltdatacentres.net</p> <p>Project Manager / Cost Manager</p> <p>ARCADIS 200-216 rue Raymond Losserand 75014 Paris, France www.arcadis.com</p> <p>Ingénierie</p> <p>IMOGIS 28 rue Didot 92020 Nanterre, France www.imogis.fr</p> <p>Architecte</p> <p>RB-A 22 rue de Palestro 75002 Paris, France www.rb-architectes.com</p> <p>BET MEP</p> <p>ingénierie 28 rue Didot CS40191 32158 Nanterre CEDEX, France www.c2ingenierie.fr</p> <p>Designer MEP</p> <p>& 26-30 Worship Street London, EC2A 2AH United Kingdom www.bewengineering.com</p> <p>BET Structure</p> <p>TERRELL Arthur's Mission, 30 Snowfields London SE1 3SU United Kingdom www.tem@group.net</p> <p>Ingénierie Environnementale</p> <p>EODD ingénieurs conseil Centre Léon Blum 171173 rue Léon Blum 69100 Villeurbanne, France www.eodd.fr</p>		

Projet
PAR2 - Villebon
Centre de données informatiques

Titre
Élévations Nord et Sud

Phase
ICPE

Discipline
ARCHITECTURE

N° du projet
DCS19-240

Echelle
@ A1
1 : 250

Status
Revision

N° du plan
DCS19240 RBA PL 01 ZZ DR A 12400-ICPE
Projet - Révision - Suppression - Déplacement - Déplacement - Nouveau - Type - Discipline - Niveau - Échelle