



1 Coupe longitudinale Salles Informatiques
12410-ICPE 250

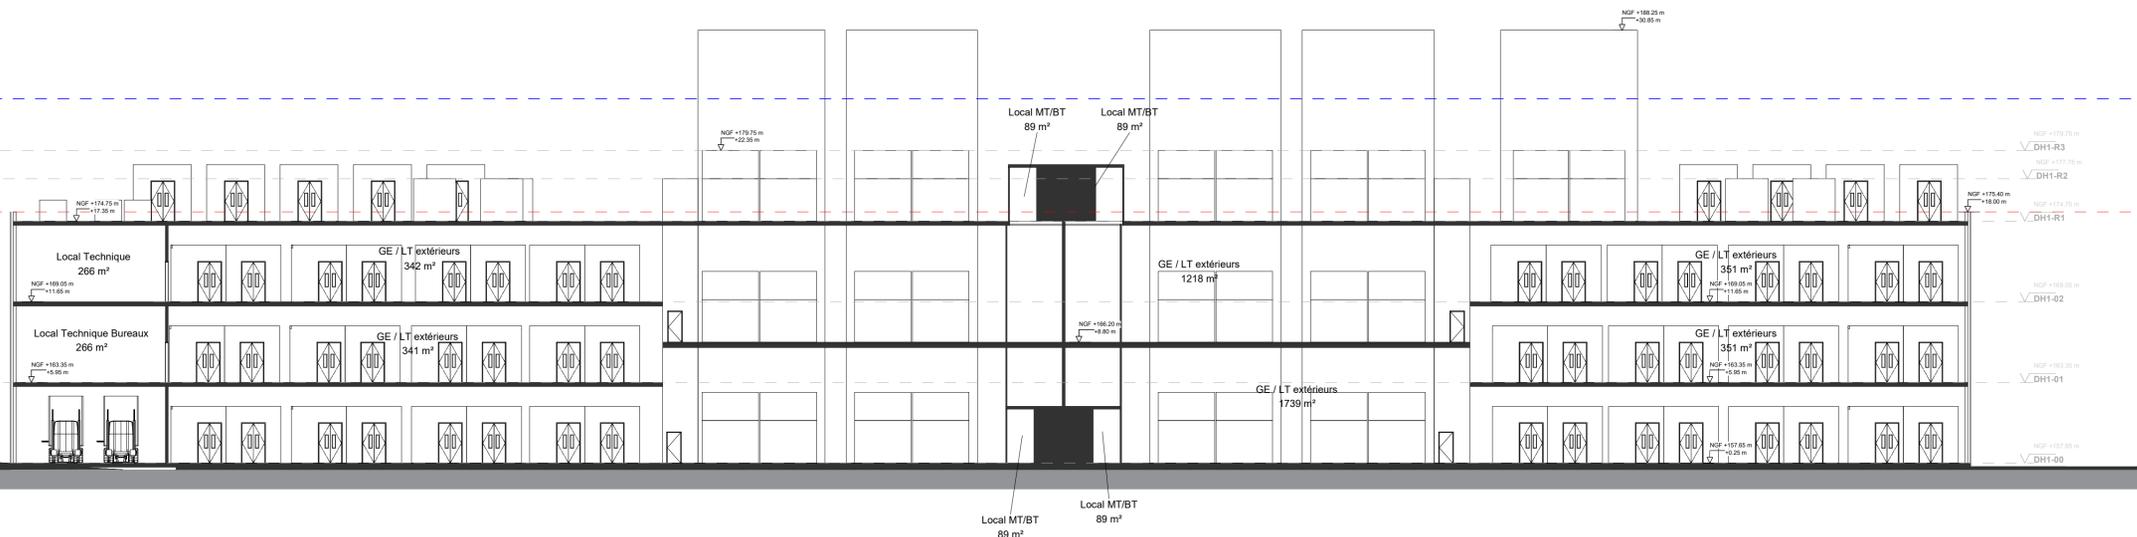

2 Coupe longitudinale LT Extérieurs
12410-ICPE 250

- Notes générales**
- Toute dimension définitive ne peut pas être échelonnée à partir de ce dessin; toutes les mesures doivent être validées sur place.
 - Toute divergence entre les dessins et les autres documents doit être portée à l'attention de l'ingénieur.
 - Ce dessin n'est pas un dessin d'exécution. Il est responsable de l'entrepreneur de réaliser les dessins finaux coordonnés d'exécution.
 - Le contenu de ce dessin doit être lu avec l'ensemble des révisions actuelles des dessins d'architecture, de génie civil, de structure, de mécanique, d'électrique, de sécurité et de télécommunications, ainsi qu'avec toutes les coupes pertinentes.

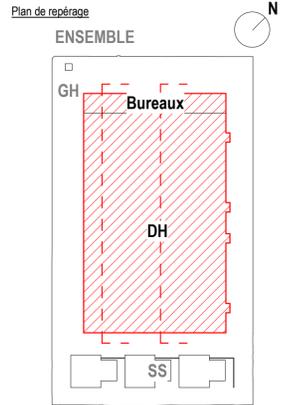

LEGENDE

● Ouvrant Pompiers

Numero	Description	Date

Demandeur
colt Data Centre Services
 Colt House, 20 Great Eastern Street
 London, EC2A 3EH, United Kingdom
 www.coltdatacentres.net

Project Manager / Cost Manager
ARCADIS
 200-216 rue Raymond Losserand
 75014 Paris, France
 www.arcadis.com

Ingenierie
IMOGIS
 28 rue Diderot
 92000 Nanterre, France
 www.imogis.fr

Architecte
RB-A
 22 rue de Palestro
 75002 Paris, France
 www.rb-architectes.com

BET MEP
ingénierie
 28 rue Diderot
 C940191
 92100 Nanterre CEDEX, France
 www.cingenerie.fr

Designer MEP
&
 28-30 Worship Street
 London, EC2A 2AH
 United Kingdom
 www.ew-engineering.com

BET Structure
TERRELL
 Arthur's Mission, 30 Snowfields
 London SE1 3SU, United Kingdom
 www.terrellgroup.net

Ingenierie Environnementale
EODD
 Centre Léon Blum
 171173 rue Léon Blum
 69100 Villeurbanne, France
 www.eodd.fr

Projet
PAR2 - Villebon
Centre de données informatiques

Titre
 Coupes longitudinales

Phase
 ICPE

Discipline
 ARCHITECTURE

N° du projet
 DCS19-240

Echelle @ A1
 1 : 250

Revision

N° du plan
 DCS19240 RBA PL 01 ZZ DR A 12410-ICPE

Projet — **Réalisateur** — **Superviseur** — **Dimensionneur** — **Niveau** — **Type** — **Discipline** — **Numéro Fonctionnelle** — **Spéciale**