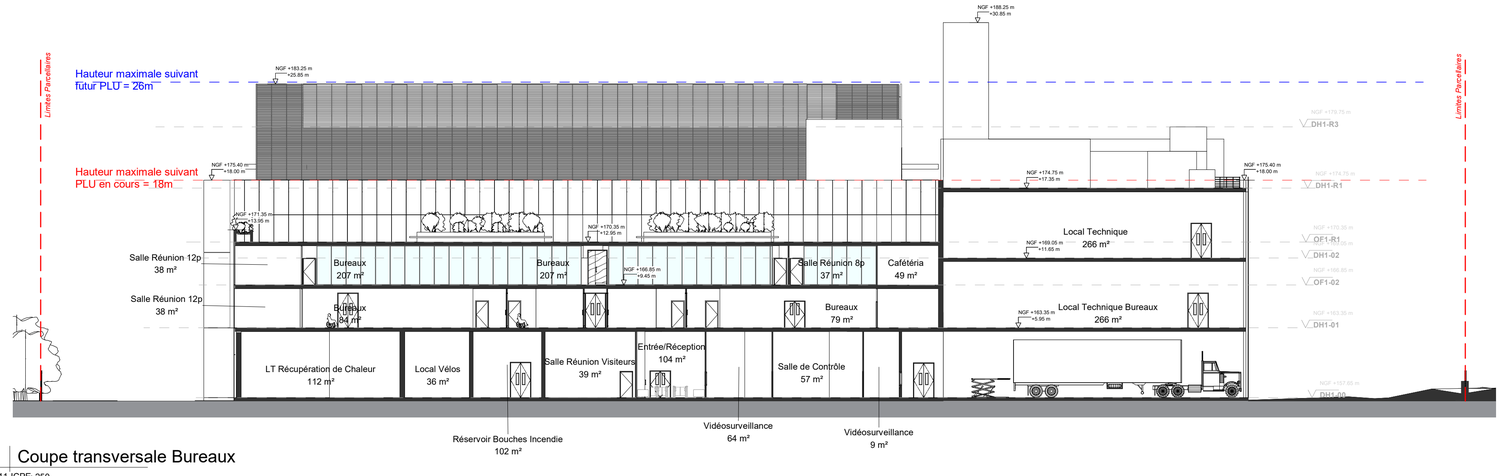

1 Coupe transversale Bureaux

12411-ICPE 250

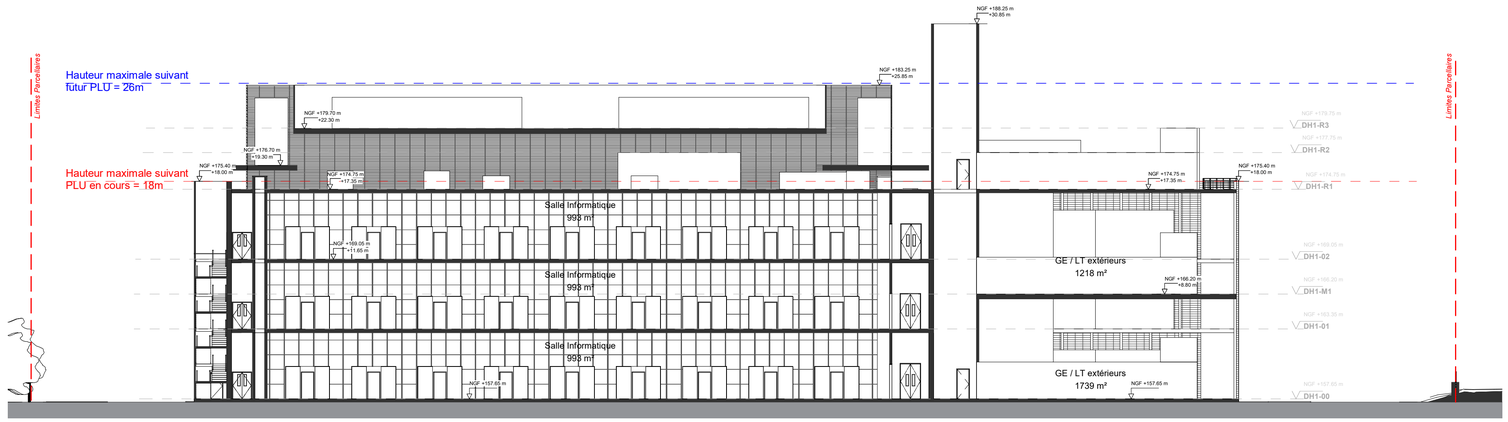

2 Coupe transversale Salles Informatiques

12411-ICPE 250

Notes générales

1. Toute dimension définitive ne peut pas être échelonnée à partir de ce dessin; toutes les mesures doivent être validées sur place.
2. Toute divergence entre les dessins et les autres documents doit être portée à l'attention de l'ingénieur.
3. Ce dessin n'est pas un dessin d'exécution. Il est responsabilité de l'entrepreneur de réaliser les dessins finales coordonnés d'exécution.
4. Le contenu de ce dessin doit être lu avec l'ensemble des révisions actuelles des dessins d'architecture, de génie civil, de structure, de mécanique, d'électricité, de sécurité et de télécommunications, ainsi qu'avec toutes les coupes pertinentes.

Plan de repérage

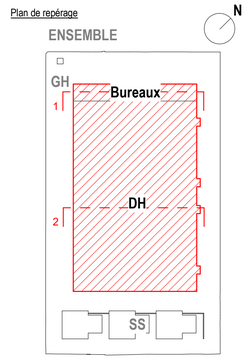

LEGENDE

● Ouvrant Pompiers

Numéro	Description	Date

Demandeur

colt Data Centre Services
Colt House, 20 Great Eastern Street
London, EC2A 3EH, United Kingdom
www.coltdatacentres.net

Project Manager / Cost Manager

ARCADIS
200-216 rue Raymond Losserand
75014 Paris, France
www.arcadis.com

Ingénierie

IMOGIS
28 rue Diderot
92000 Nanterre, France
www.imogis.fr

Architecte

RB-A
22 rue de Palestro
75002 Paris, France
www.rb-architectes.com

BET MEP

cingenierie
28 rue Diderot
CS40191
92108 Nanterre CEDEX, France
www.cingenierie.fr

Designer MEP

&
28-30 Worship Street
London, EC2A 2AH
United Kingdom
www.bw-engineering.com

BET Structure

TERRELL
Arthur's Mission, 30 Snowsfields
London SE1 3SU, United Kingdom
www.terrellgroup.net

Ingénierie Environnementale

EODD ingénieurs conseils
Centre Léon Blum
171/173 rue Léon Blum
69100 Villeurbanne, France
www.eodd.fr

Projet

PAR2 - Villebon
Centre de données informatiques

Titre

Coupes transversales

Phase

ICPE

Discipline: ARCHITECTURE

Status:

N° du projet: DCS19-240

Echelle @ A1: 1 : 250

Revision:

N° du plan

DCS19240 RBA PL 01 ZZ DR A 12411-ICPE

Projet — Rédacteur — Décomposition Fonctionnelle — Décomposition Spatiale — Niveau — Type — Discipline — Numéro

Autodesk Docs://DCS-19240_PAR2_Villebon / 1 - Livrables/DCS19240-RBA-XX-ZZ-DR-A-12000.rvt

Plotted: 03/02/2022 17:46:27