




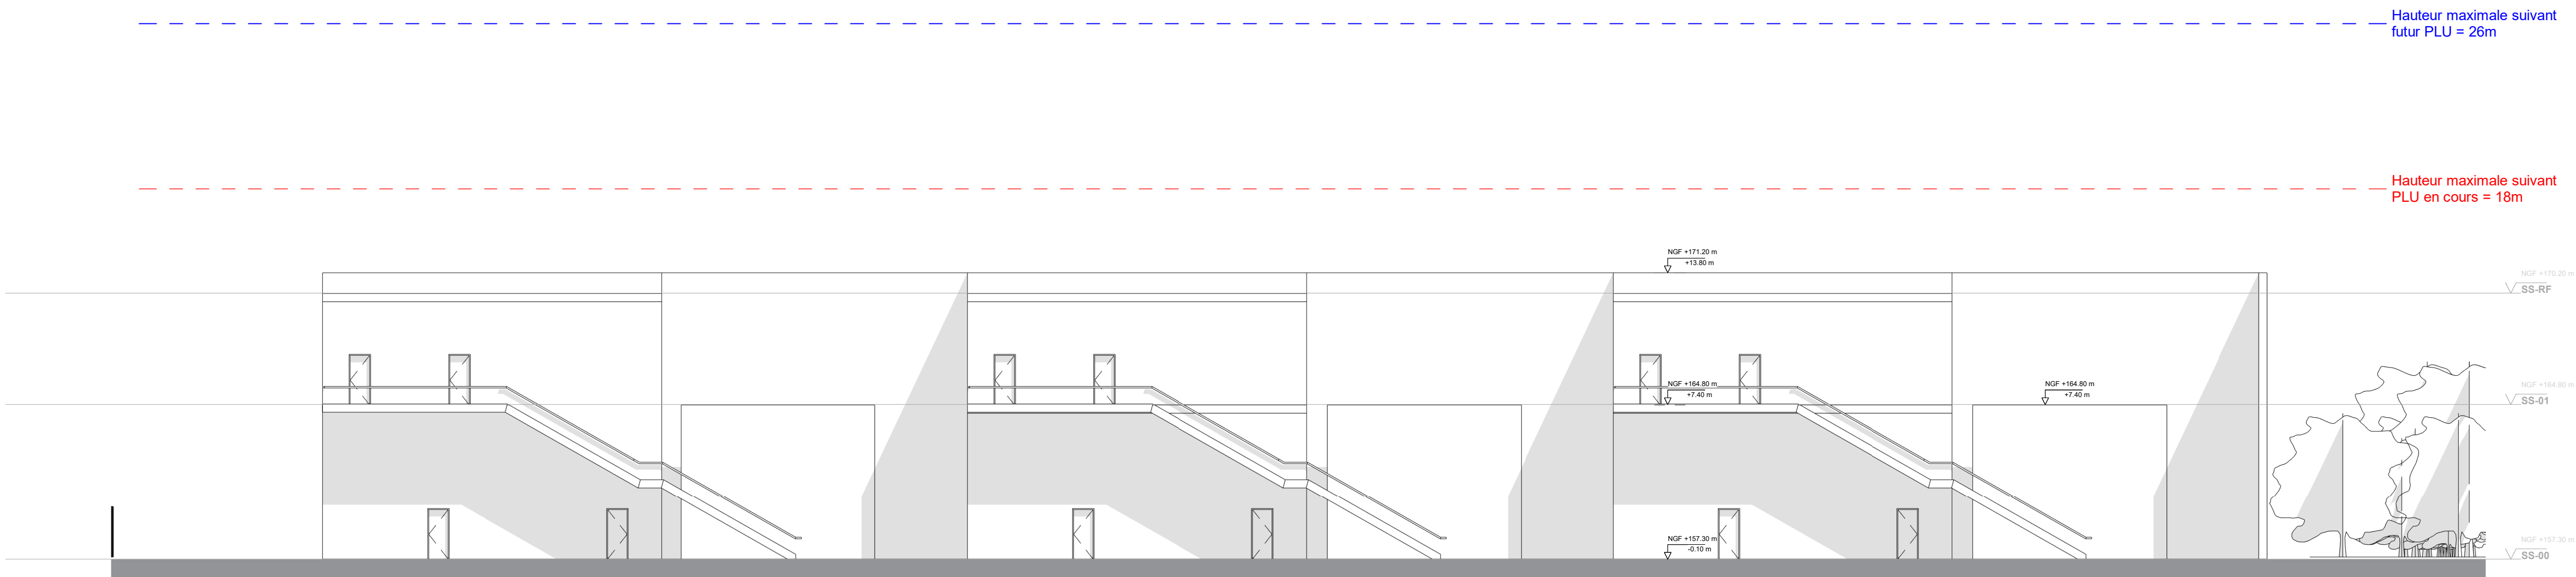


1 | Elévation Sud - Sous-station ICPE  
12503-ICPE : 200

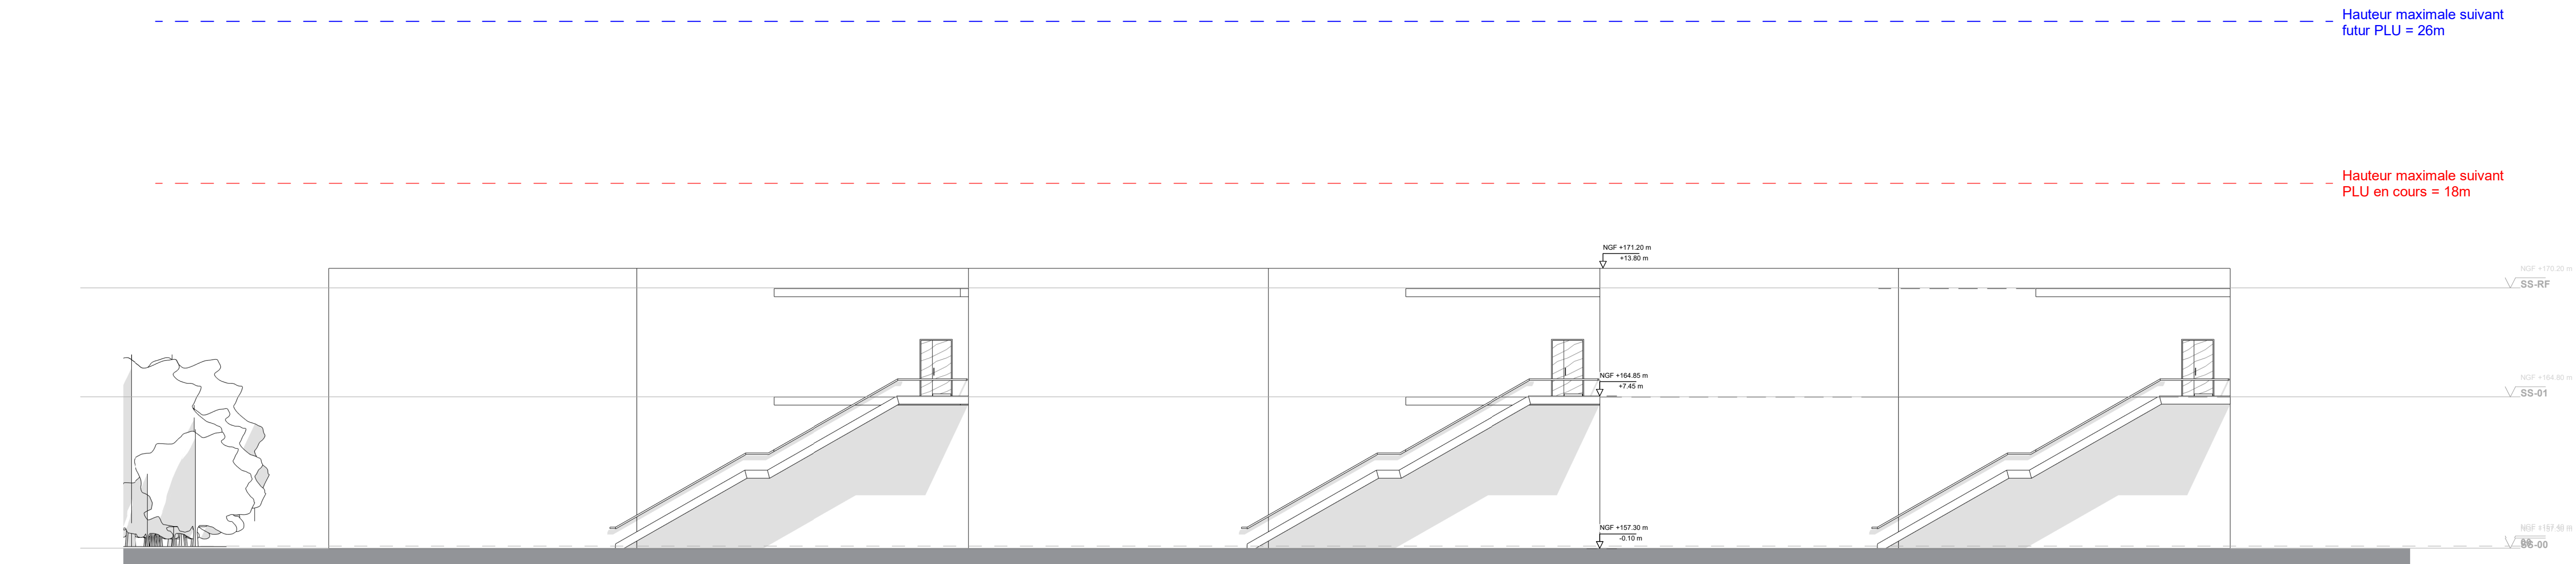

2 | Elévation Nord - Sous-station ICPE  
12503-ICPE : 200

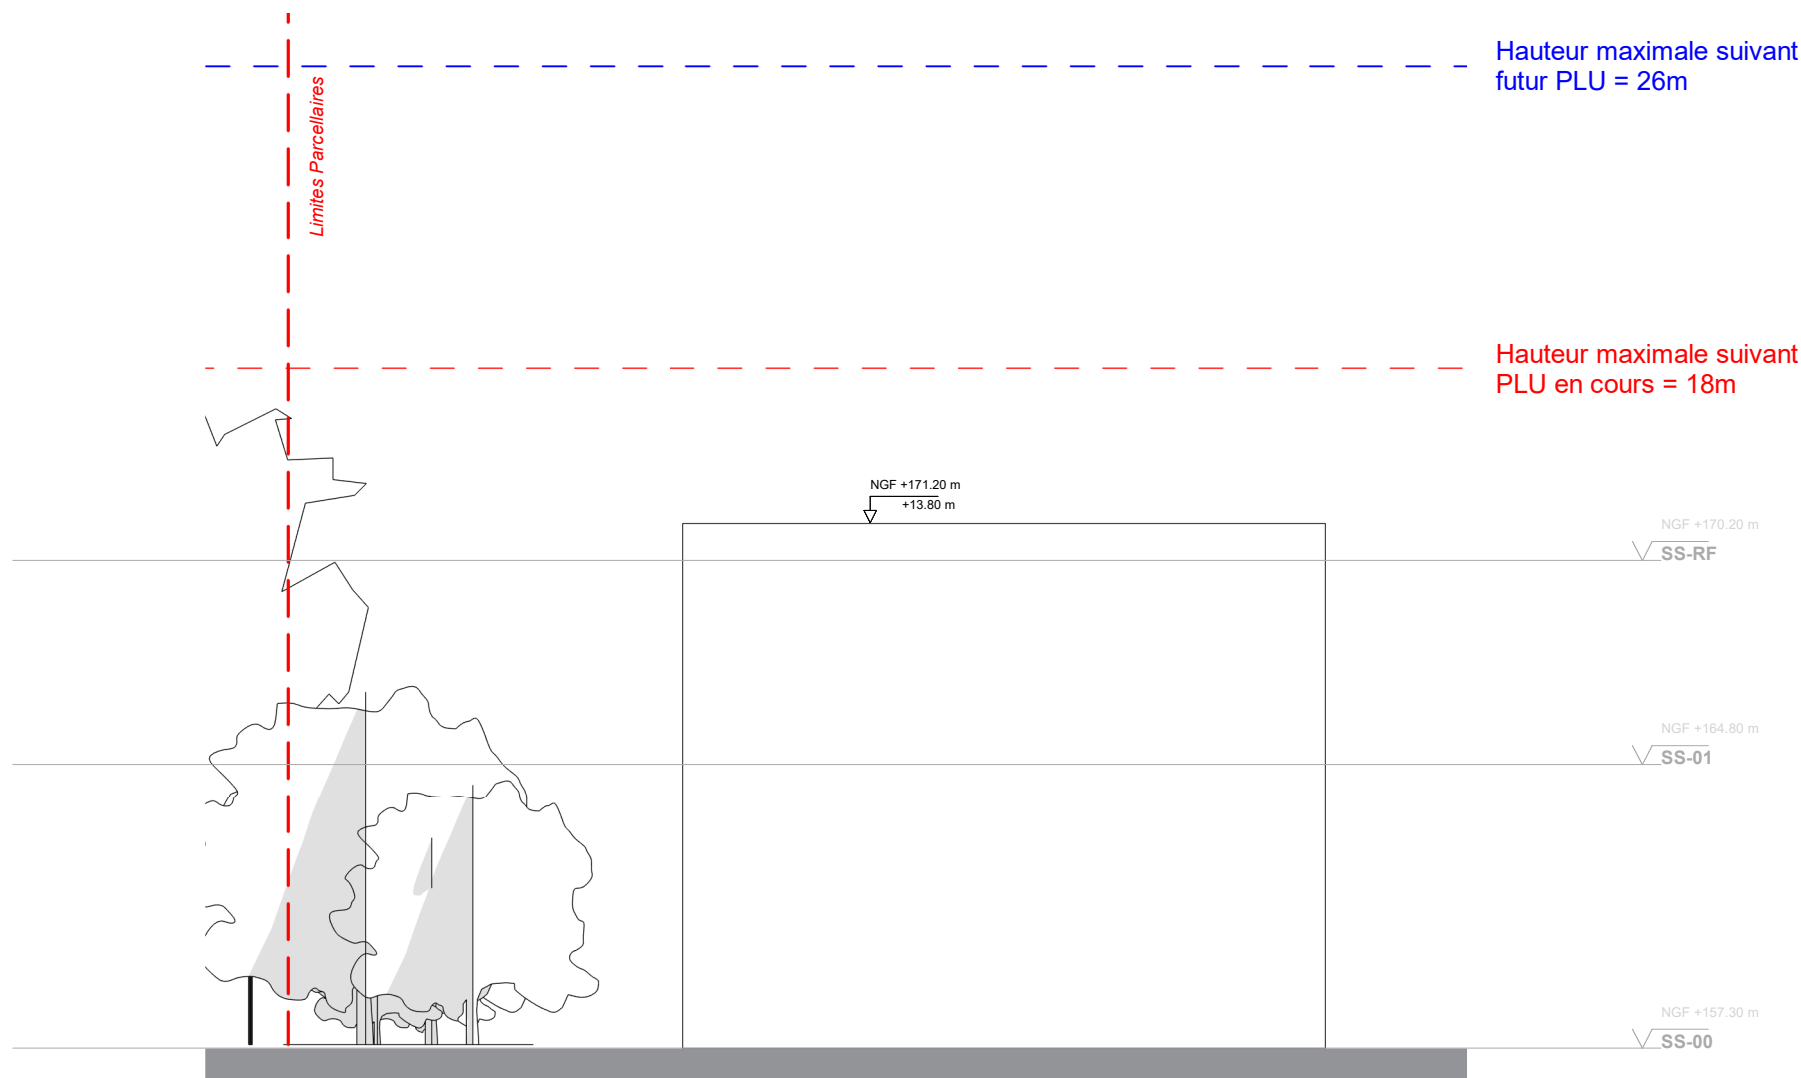

3 | Elévation Est - Sous-station ICPE  
12503-ICPE : 200

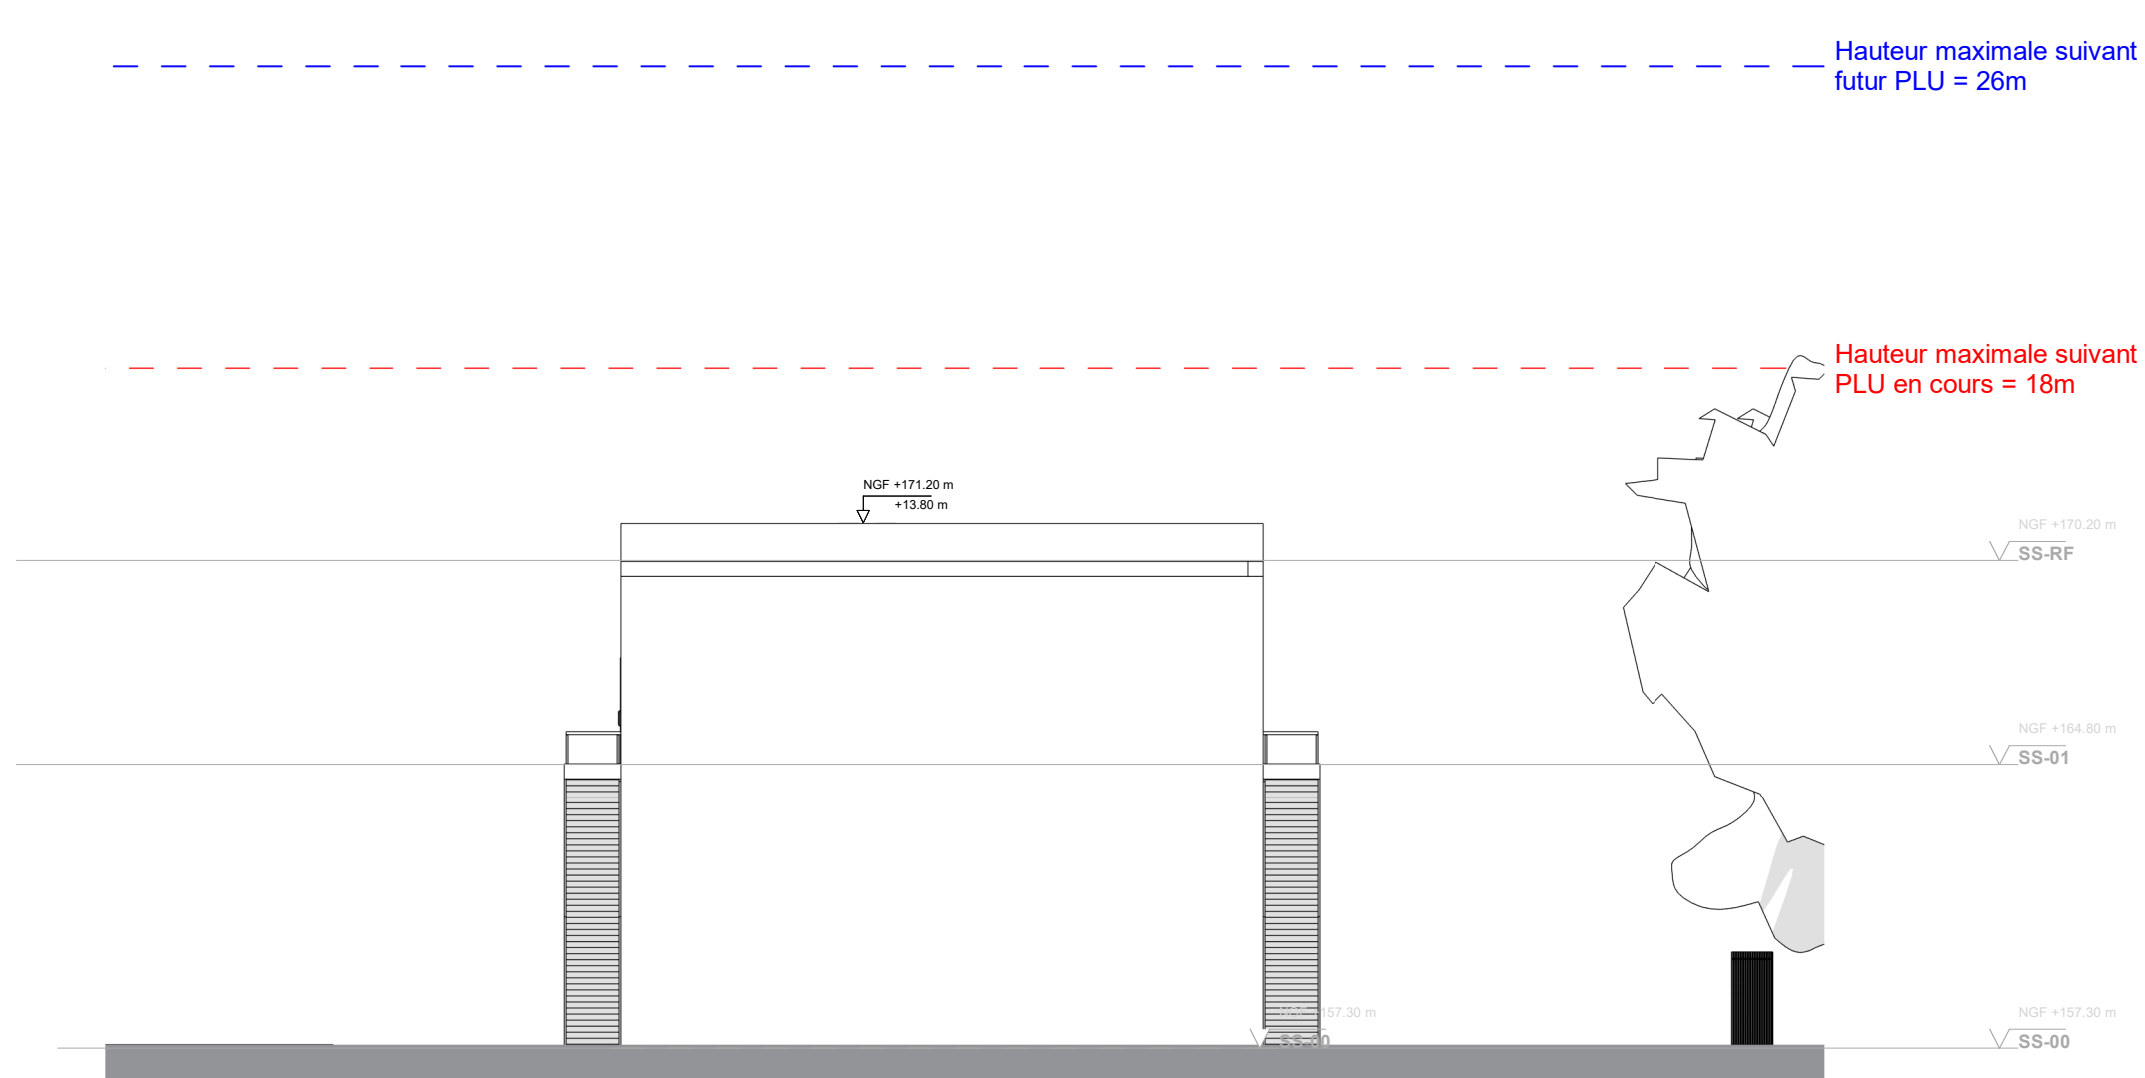


4 | Elévation Ouest - Sous-station ICPE  
12503-ICPE : 200

- Notes générales
1. Toute dimension définitive ne peut pas être échelonnée à partir de ce dessin; toutes les mesures doivent être validées sur place.
  2. Toute divergence entre les dessins et les autres documents doit être portée à l'attention de l'ingénieur.
  3. Ce dessin n'est pas un dessin d'exécution. Il est responsable de l'entrepreneur de réaliser les dessins finaux coordonnés d'exécution.
  4. Le contenu de ce dessin doit être lu avec l'ensemble des révisions actuelles des dessins d'architecture, de génie civil, de structure, de mécanique, d'électrique, de sécurité et de télécommunications, ainsi qu'avec toutes les coupes pertinentes.

Plan de repérage

ENSEMBLE

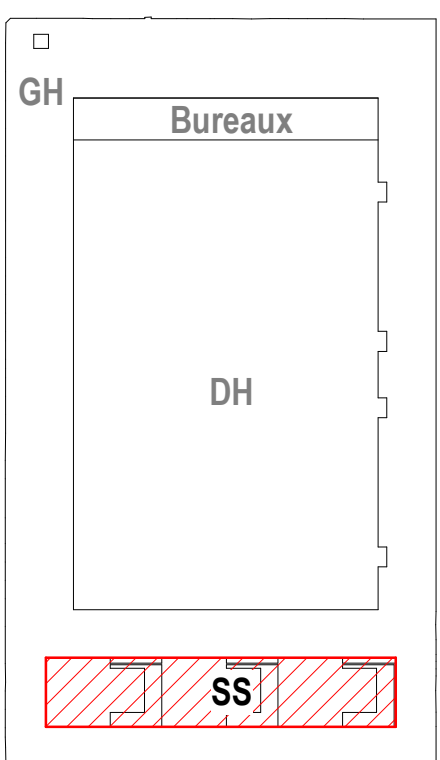

| Numéro                         | Description               | Date                                                                                               |
|--------------------------------|---------------------------|---|
|                                |                           |   |
| Demandeur                      | Colt Data Centre Services | Colt House, 20 Great Eastern Street<br>London, EC2A 3EH, United Kingdom<br>www.coltdatacentres.net |
| Project Manager / Cost Manager | ARCADIS                   | 200-216 rue Raymond Losserand<br>75014 Paris, France<br>www.arcadis.com                            |
| Ingénierie                     | IMOGIS                    | 28 rue Diderot<br>92020 Nanterre, France<br>www.imogis.fr                                          |
| Architecte                     | RB-A                      | 22 rue de Palestro<br>75002 Paris, France<br>www.rb-architectes.com                                |
| BET MEP                        | Ingénierie                | 28 rue Diderot<br>CS40191<br>92150 Nanterre CEDEX, France<br>www.ccsingenierie.fr                  |
| Designer MEP                   | &                         | 28-30 Worship Street<br>London, EC2A 2AH<br>United Kingdom<br>www.bw-engineering.com               |
| BET Structure                  | TERRELL                   | Arthur's Mission, 30 Snowfields<br>London SE1 2SU, United Kingdom<br>www.terrellgroup.net          |
| Ingénierie Environnementale    | EODD                      | Centre Léon Blum<br>171173 rue Léon Blum<br>69100 Villeurbanne, France<br>www.eodd.fr              |

Projet  
PAR2 - Villebon  
Centre de données informatiques

Titre  
Sous-station - élévations

Phase  
ICPE

Discipline  
ARCHITECTURE

Status

N° du projet  
DCS19-240

Echelle @ A1  
1 : 200

Revision

N° du plan  
DCS19240 RBA PL SS ZZ DR A 12503-ICPE  
Projet - Réacteur - Développement - Conception - Révision - Type - Discipline - Numéro