# LEGENDE

- Murs, planchers, portes CF2h EI120
- Murs, planchers, portes CF1h EI60
- Murs, planchers, portes CF1/2h EI30
- Portes PF1/2h
- Cheminement d'évacuation (Code du travail)
- 1.20 / 3.50 — Baie accessible - élévation
- Baie accessible - plan
- 1UP — Issue de secours
- UP Stairs — Escalier d'évacuation
- Colonne sèche

NOTAS :
- Recoupement des circulation tous les 30m




N

Notes générales

1. Toute dimension définitive ne peut pas être échelonnée à partir de ce dessin; toutes les mesures doivent être validées sur place.
2. Toute divergence entre les dessins et les autres documents doit être portée à l'attention de l'ingénieur.
3. Ce dessin n'est pas un dessin d'exécution. Il est responsabilité de l'entrepreneur de réaliser les dessins finales coordonnés d'exécution.
4. Le contenu de ce dessin doit être lu avec l'ensemble des révisions actuelles des dessins d'architecture, de génie civil, de structure, de mécanique, d'électricité, de sécurité et de télécommunications, ainsi qu'avec toutes les coupes pertinentes.

Plan de repérage

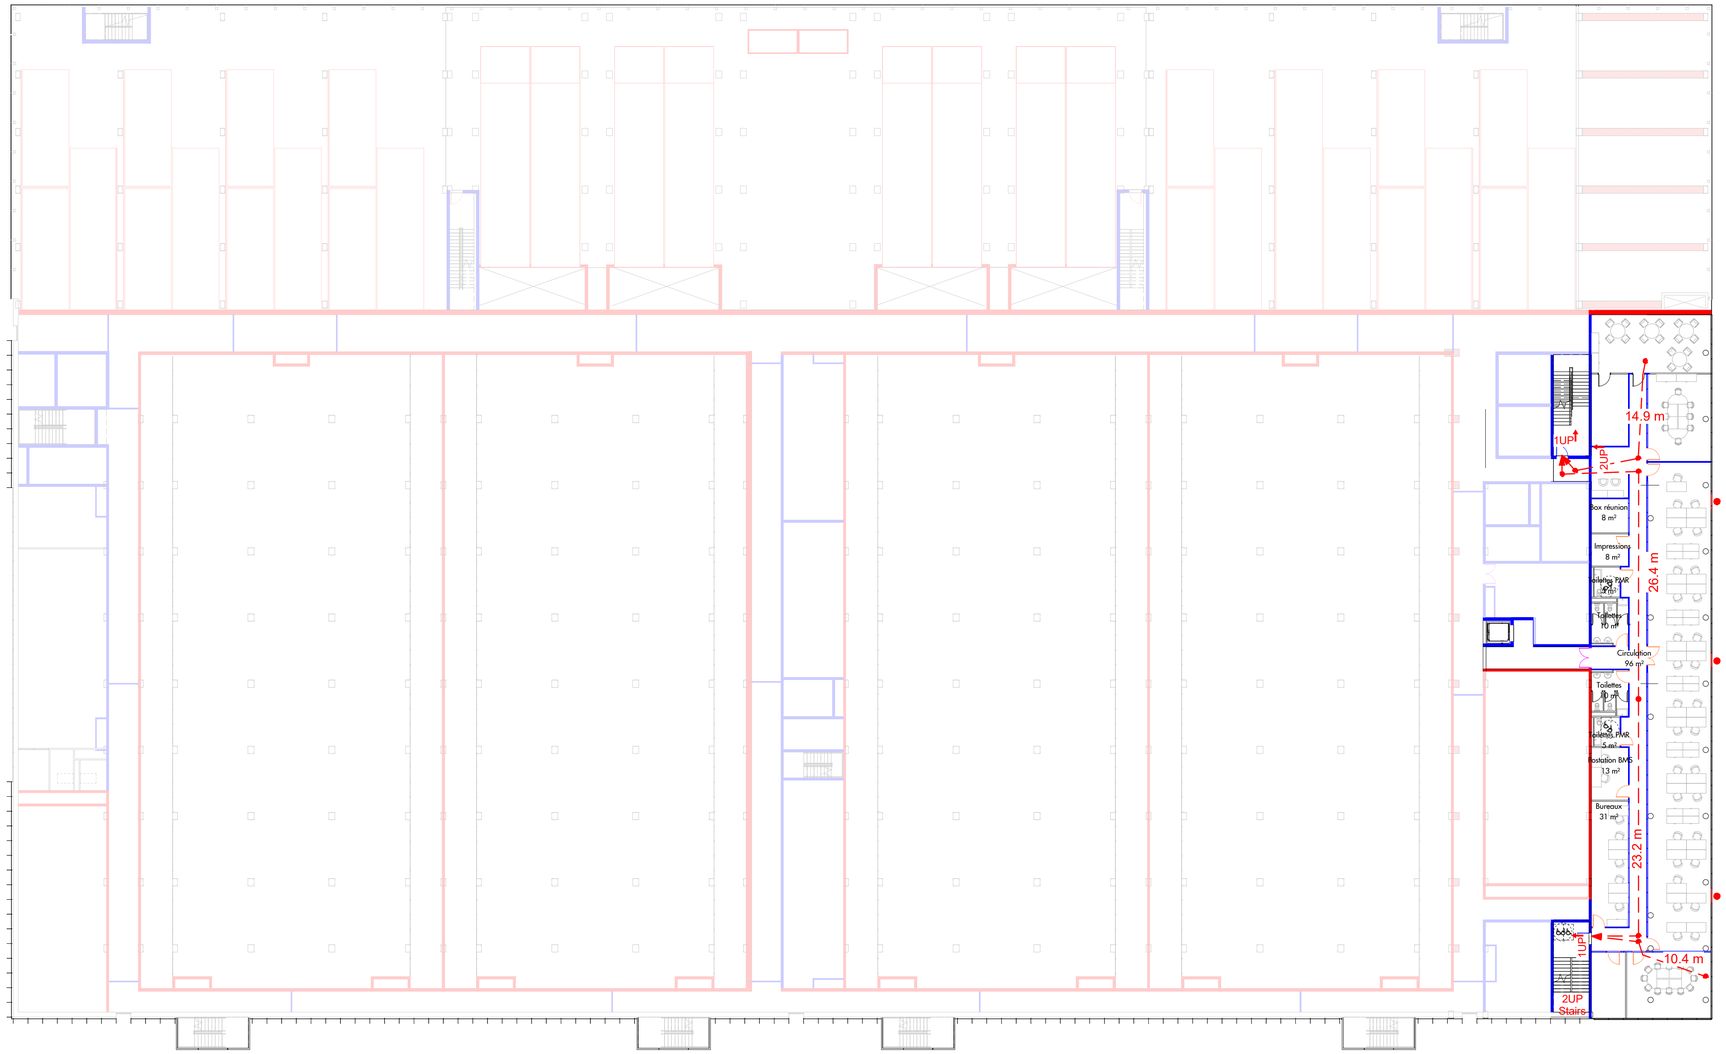


| Numéro | Description | Date |
|---|---|---|
| | | |


Demandeur
colt Data Centre Services
Colt House, 20 Great Eastern Street
London, EC2A 3EH, United Kingdom
www.coltdatacentres.net

Project Manager / Cost Manager
ARCADIS
200-216 rue Raymond Losserand
75014 Paris, France
www.arcadis.com

Ingénierie
IMOGIS
28 rue Diderot
92000 Nanterre, France
www.imogis.fr

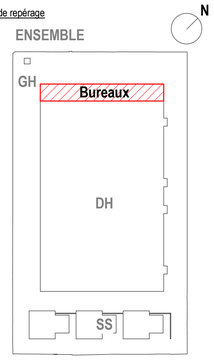Architecte
RB-A
22 rue de Palestro
75002 Paris, France
www.rb-architectes.com

BET MEP
C ingenierie
28 rue Diderot
CS40191
92108 Nanterre CEDEX, France
www.ccingenierie.fr

Designer MEP
&
28-30 Worship Street
London, EC2A 2AH
United Kingdom
www.bw-engineering.com

BET Structure
TERRELL
Arthur's Mission, 30 Snowsfields
London SE1 3SU, United Kingdom
www.terrellgroup.net

Ingénierie Environnementale
EODD ingénieurs conseils
Centre Léon Blum
171/173 rue Léon Blum
69100 Villeurbanne, France
www.eodd.fr


Projet
PAR2 - Villebon
Centre de données informatiques

Titre
Sécurité Incendie - Niveau 02 Bureaux

Phase
ICPE

Discipline
ARCHITECTURE

Status

N° du projet
DCS19-240

Echelle @ A1
1 : 250

Revision

N° du plan
DCS19240 RBA B OF 02 DR A 58221-ICPE
Projet — Redacteur — Décomposition Fonctionnelle — Décomposition Spatiale — Niveau — Type — Discipline — Numéro

Imprimé 10/03/2022 21:43:32
Autodesk Docs://DCS 19-240 - PAR2 - Villebon / 1-7-3-Livrables/DCS19240-RBA-00-XX-DT-RVT-A-58200.rvt