


 Murs, planchers, portes CF2h EI120
 Murs, planchers, portes CF1h EI60
 Murs, planchers, portes CF1 2h EI30
 Portes PF1/2h
 Cheminement d'évacuation (Code du travail)
 Baie accessible - élévation
 Baie accessible - plan
 1 UP ↓ Issue de secours
 UP Stairs Escalier d'évacuation
 Colonne sèche

58410-ICPE: 250

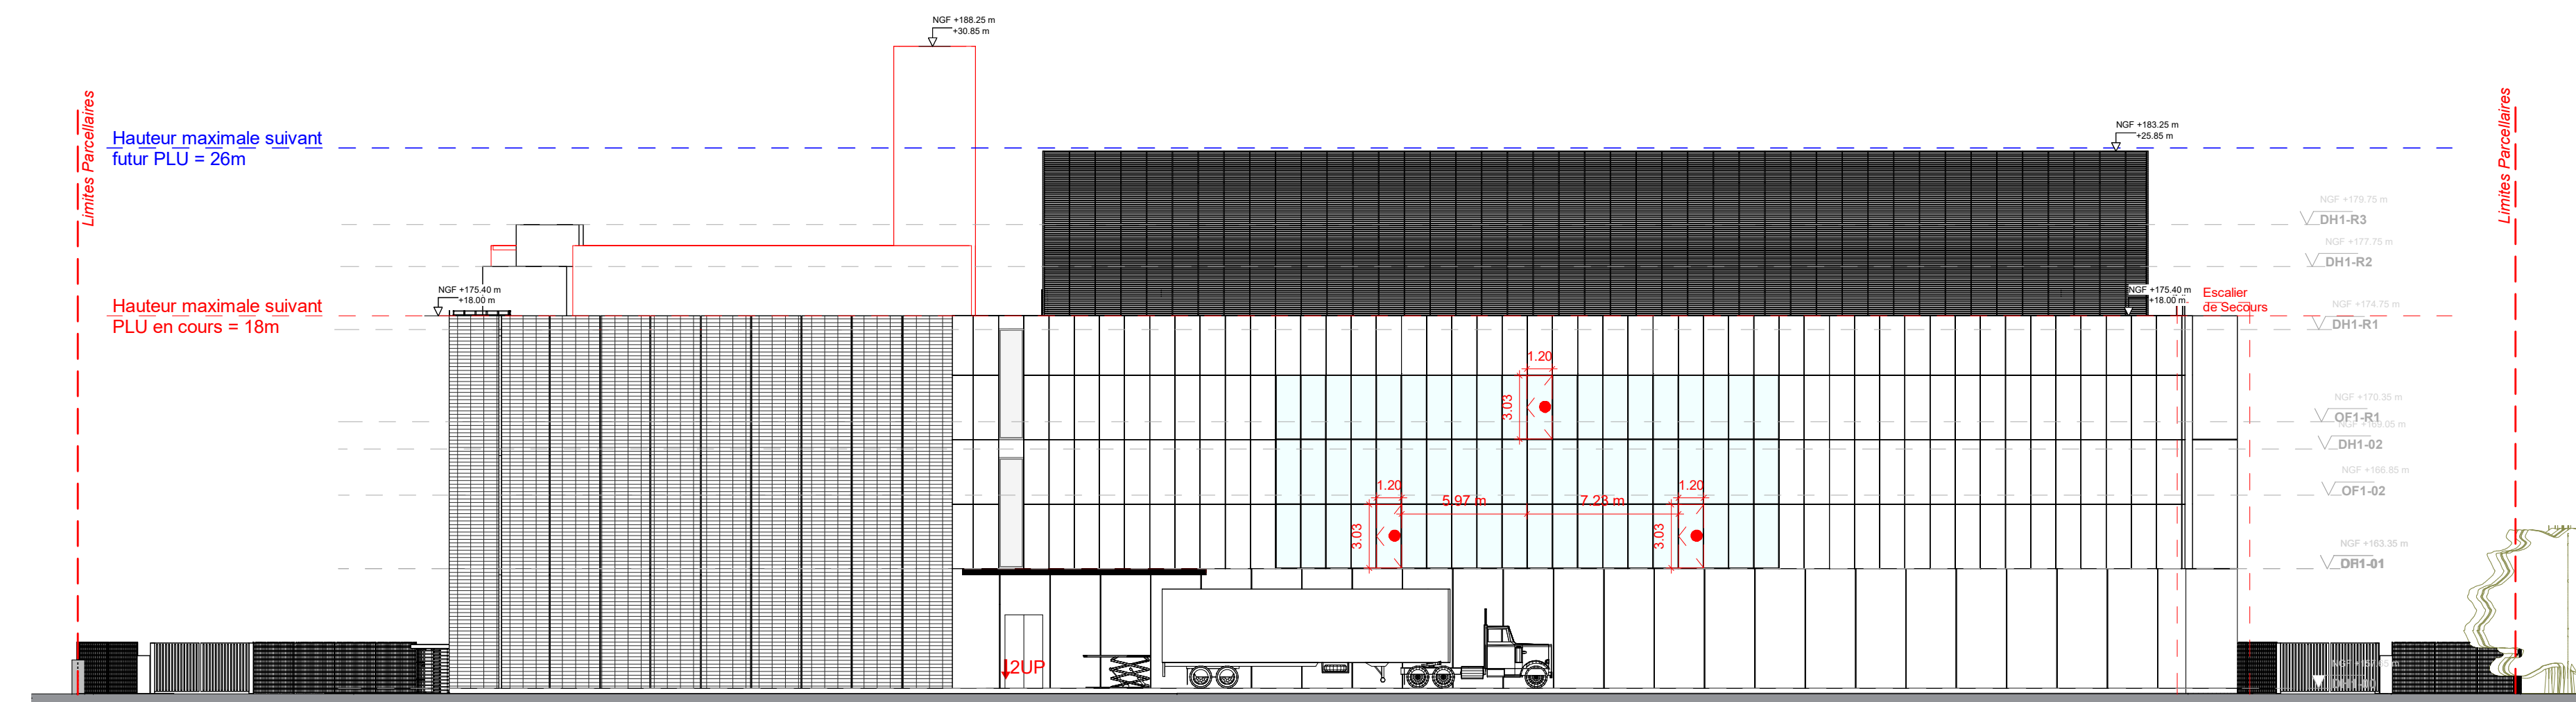

58410-ICPE: 250

Projet

PAR2 - Villebon

Centre de données informatiques

Titre

Sécurité Incendie - Élévations nord et sud

Phase

ICPE

Discipline

ARCHITECTURE

N° du projet

DCS19-240

Echelle @ A1

1 : 250

Revision

N° du plan

DCS19240 RBA B 01 ZZ DR A 58410-ICPE

Projet

Rédacteur

Discipline

Fonctionnaire

Dérogation

Spéciale

Niveau

Type

Discipline

Nature