



- Murs, planchers, portes CF2h EI120
- Murs, planchers, portes CF1h EI60
- Murs, planchers, portes CF1 2h EI30
- Portes PF1/2h
- Cheminement d'évacuation (Code du travail)
- Baie accessible - élévation
- Baie accessible - plan
- Issue de secours
- Escalier d'évacuation
- Colonne sèche

NOTAS :
- Recoupement des circulation tous les 30m

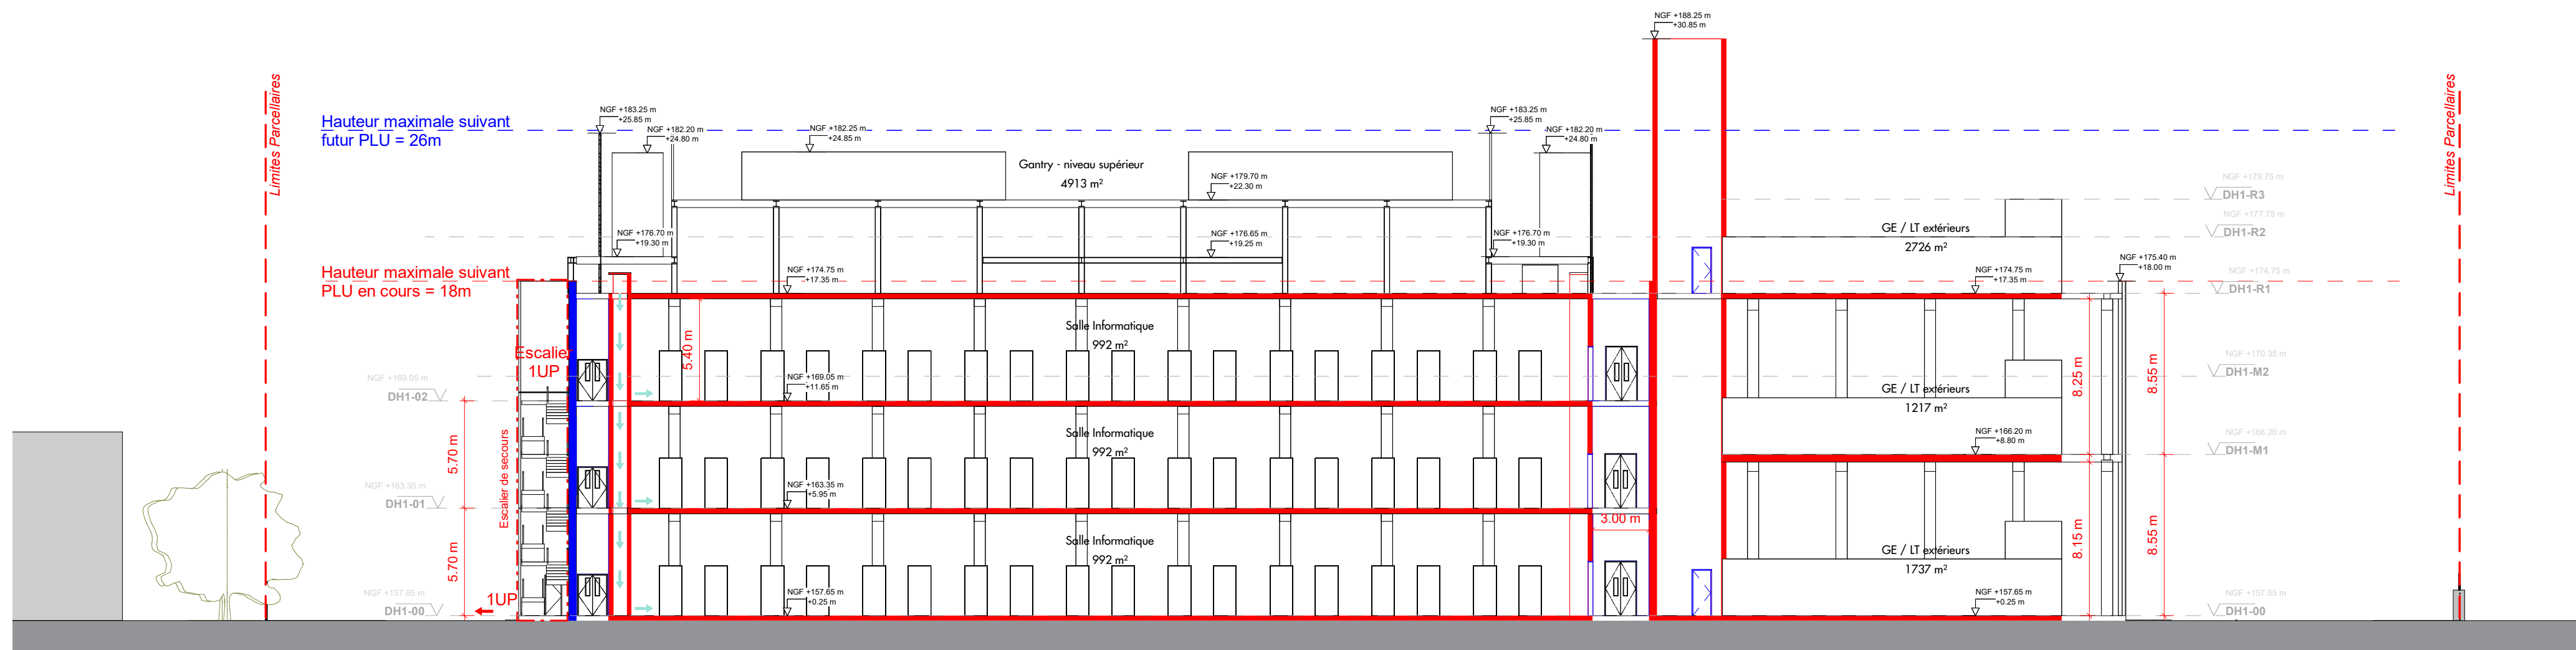

1 | Coupe trans. Salles Informatiques 1

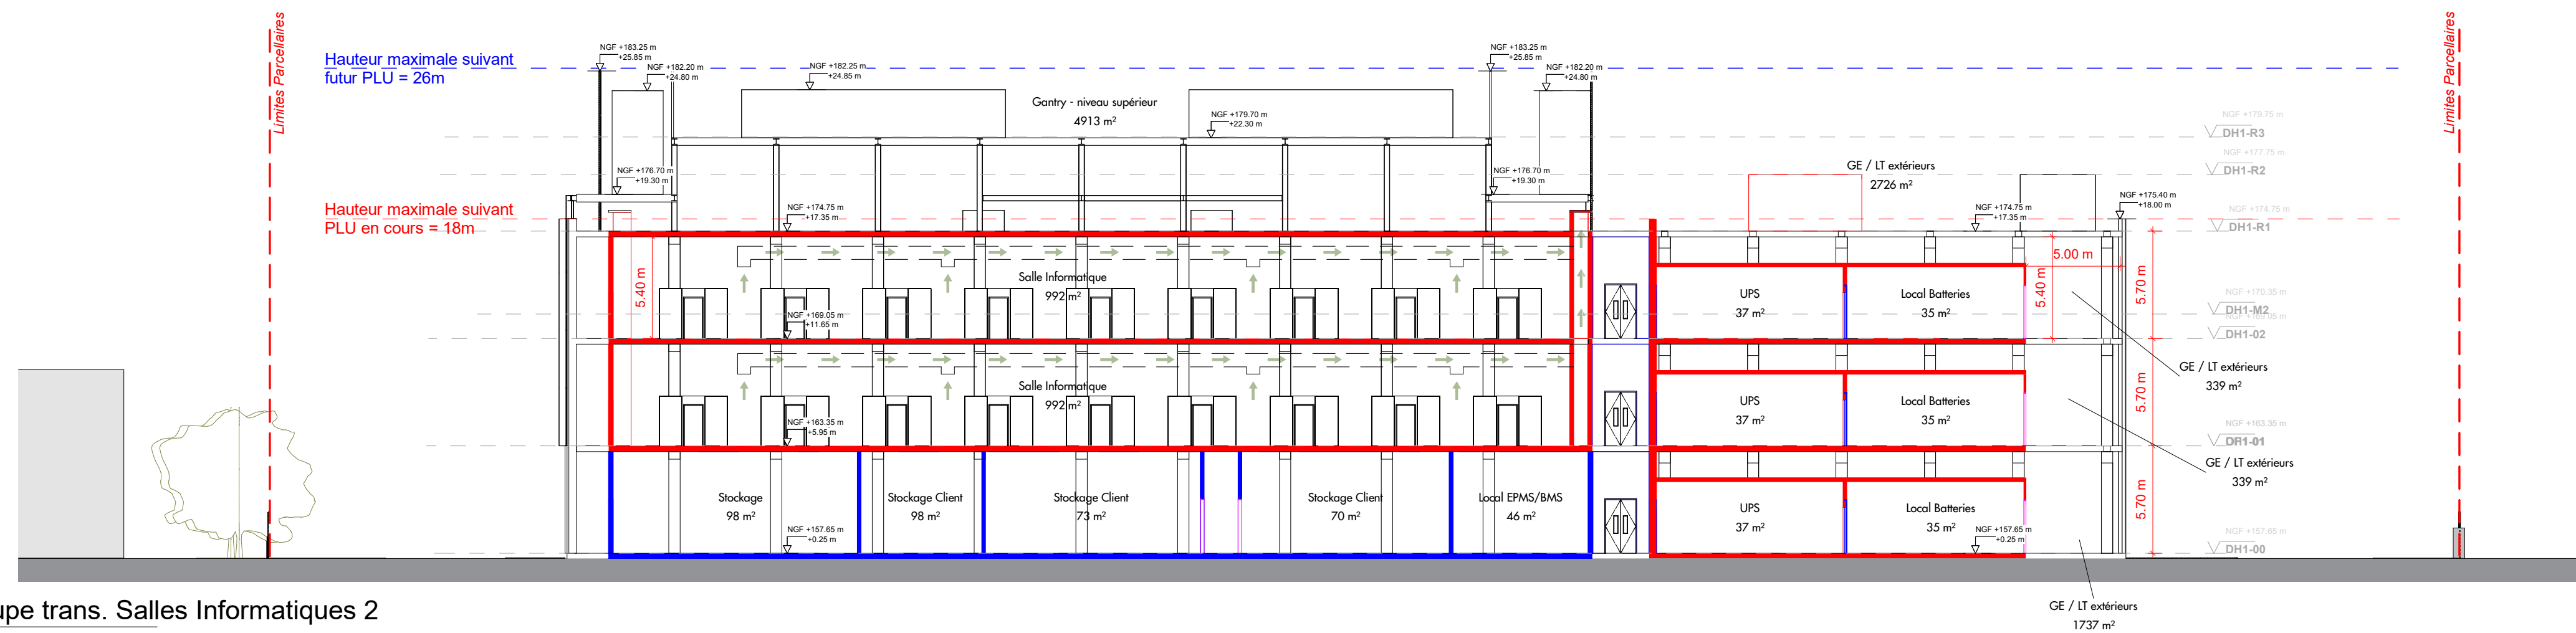


2 | Coupe trans. Salles Informatiques 2

Notes générales

1. Toute dimension définitive ne peut pas être échelonnée à partir de ce dessin; toutes les mesures doivent être validées sur place.
2. Toute divergence entre les dessins et les autres documents doit être portée à l'attention de l'ingénieur.
3. Ce dessin n'est pas un dessin d'exécution. Il est responsabilité de l'entrepreneur de réaliser les dessins finales coordonnées d'exécution.
4. Le contenu de ce dessin doit être lu avec l'ensemble des révisions actuelles des dessins d'architecture, de génie civil, de structure, de mécanique, d'électricité, de sécurité et de télécommunications, ainsi qu'avec toutes les coupes pertinentes.

Plan de repérage

ENSEMBLE

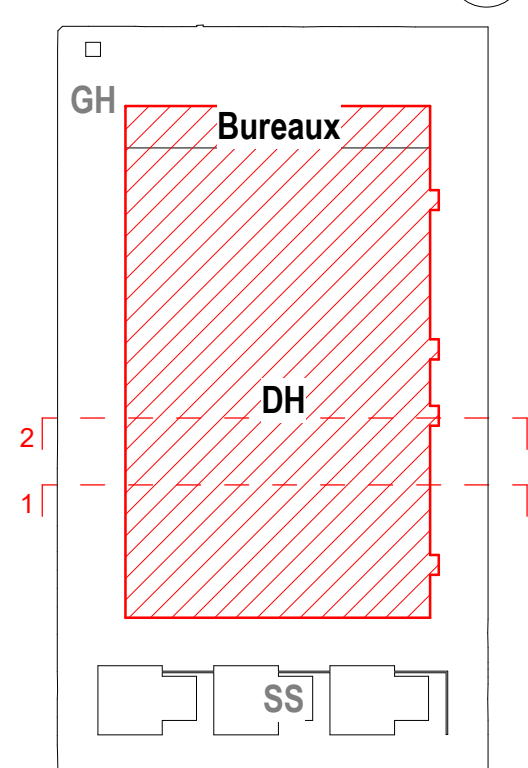

Numero	Description	Date
Demandeur  Colt House, 20 Great Eastern Street London, EC2A 3EH, United Kingdom www.coltdatacentres.net		
Project Manager / Cost Manager  209-216 rue Raymond Losserand 75014 Paris, France www.arcadis.com		
Ingenierie  28 rue Didot 92000 Nanterre, France www.imogris.fr		
Architecte  22 rue de Palestro 75002 Paris, France www.rb-architectes.com		
BET MEP  28 rue Didot CS40101 92108 Nanterre CEDEX, France www.cingentier.fr		
Designer MEP  28-30 Worship Street London, EC2A 2AH United Kingdom www.be-engineering.com		
BET Structure  Arthur's Mission, 30 Snowfields London SE1 3SL, United Kingdom www.terrellgroup.net		
Ingénierie Environnementale  Centre Lion Blum 171173 rue Lion Blum 69100 Villeurbanne, France www.eodd.fr		
Projet PAR2 - Villebon Centre de données informatiques		
Titre Sécurité incendie - Coupes transversales		
Phase ICPE		
Discipline ARCHITECTURE		Status S2
N° du projet DCS19-240	Echelle @ A1 1 : 250	Revision
N° du plan DCS19240 RBA B 01 ZZ DR A 58412-ICPE		
Projet Discipline : ☐ Relais : ☐ Description : ☐ Spécies : ☐ Niveaux : ☐ Type : ☐ Discipline : ☐ Numéro :		