



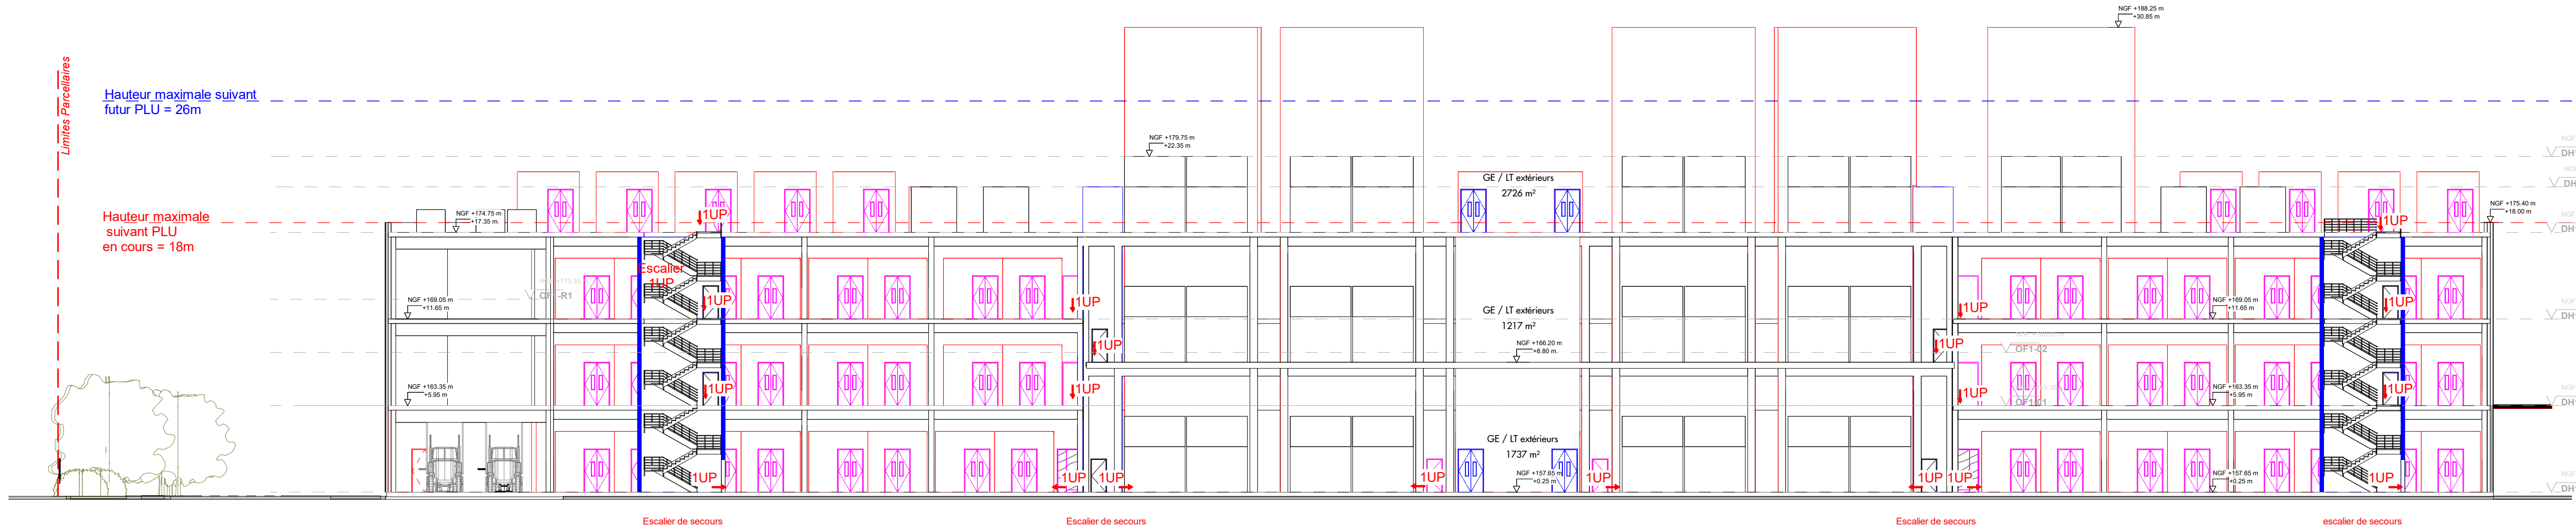


1 Coupe Longitudinale LT Extérieurs

58414-ICPE 250

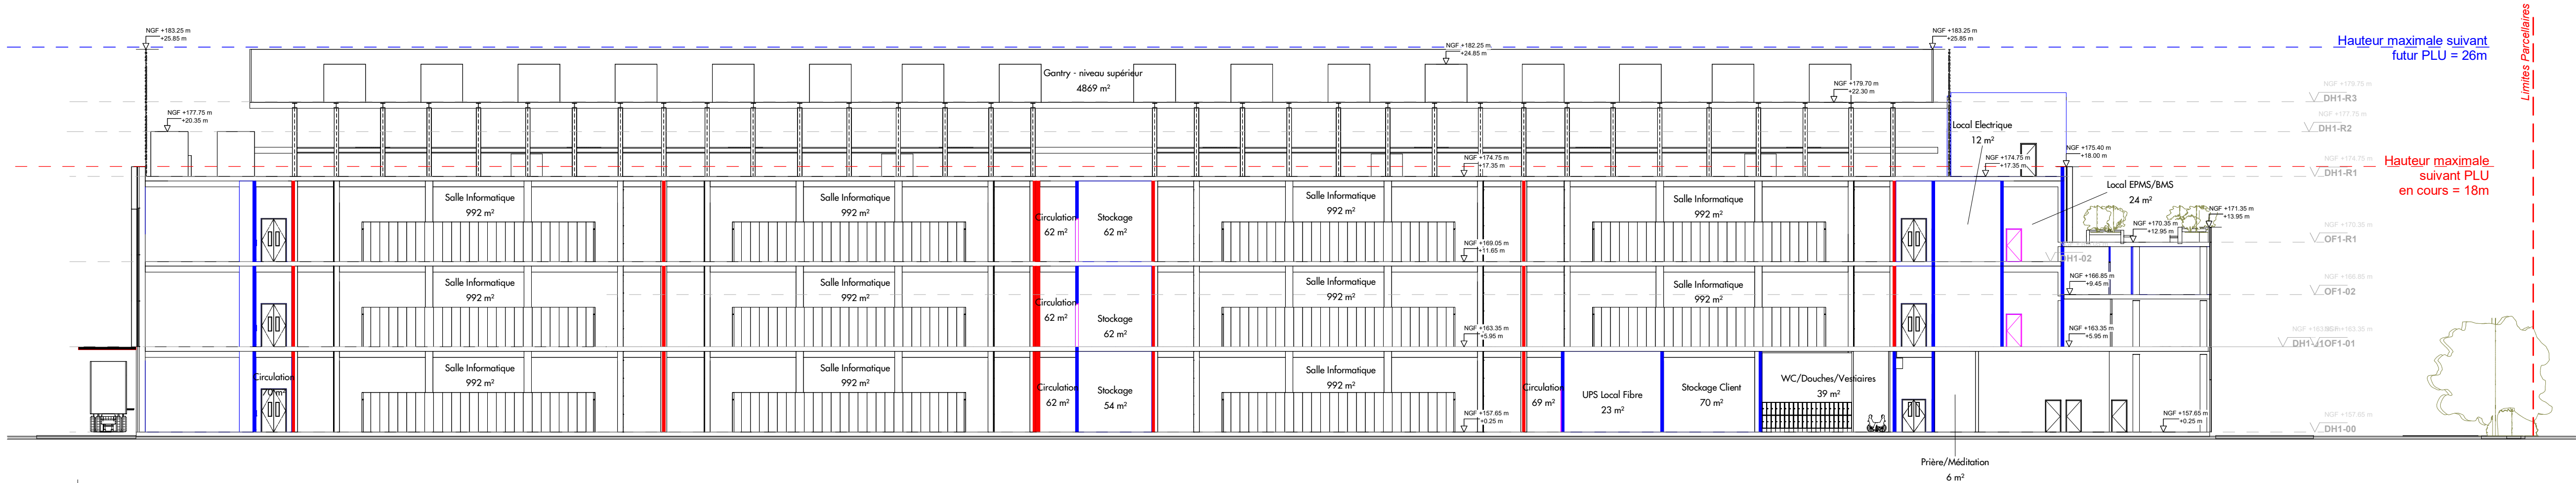

2 Coupe Longitudinale Salles Informatiques 1

58414-ICPE 250

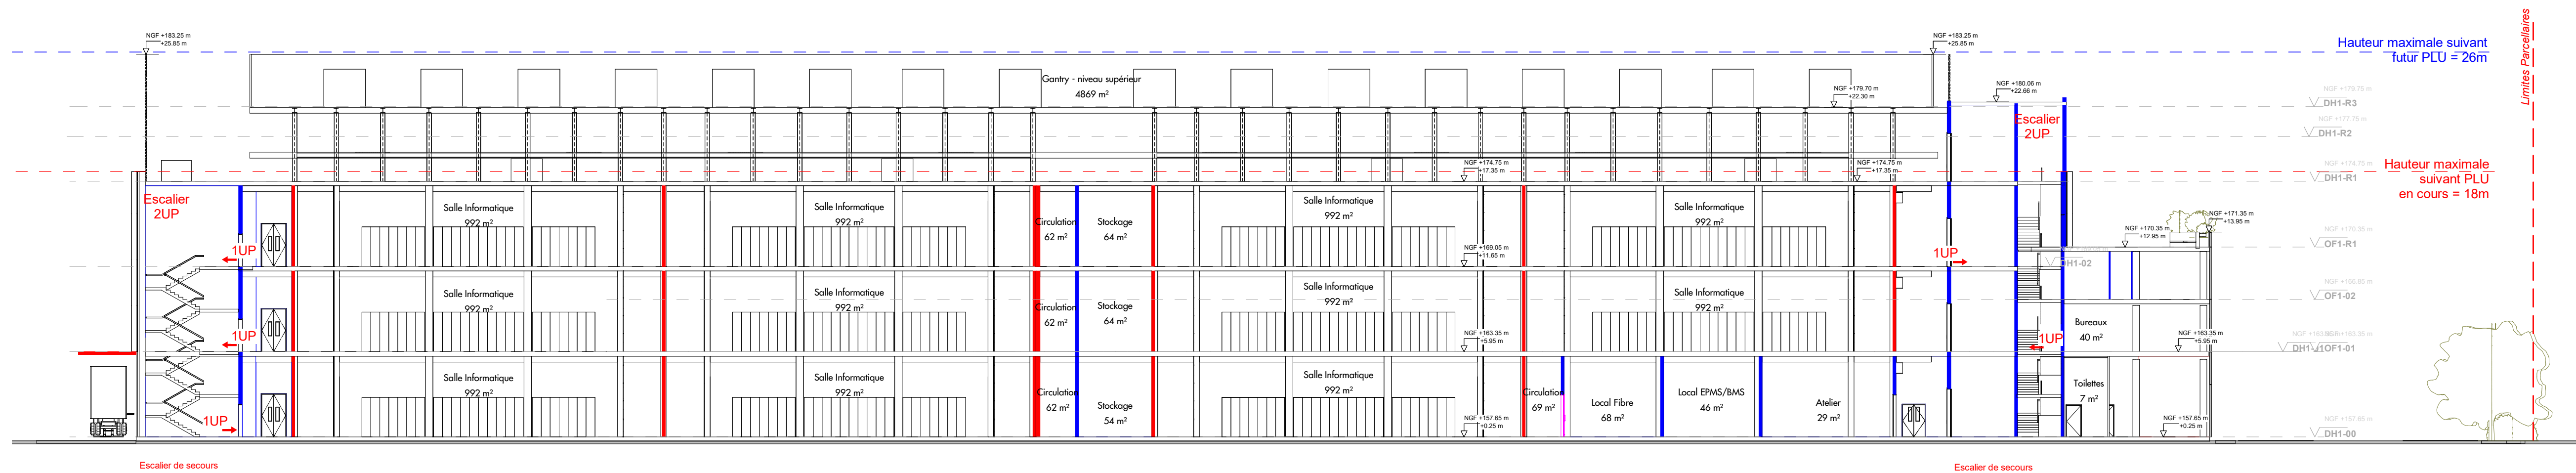


3 Coupe Longitudinale Salles Informatiques 2

58414-ICPE 250

- Notes générales
1. Toute dimension définitive ne peut pas être échelonnée à partir de ce dessin; toutes les mesures doivent être validées sur place.
 2. Toute divergence entre les dessins et les autres documents doit être portée à l'attention de l'ingénieur.
 3. Ce dessin n'est pas un dessin d'exécution. Il est responsable de l'entrepreneur de réaliser les dessins finaux coordonnés d'exécution.
 4. Le contenu de ce dessin doit être lu avec l'ensemble des révisions actuelles des dessins d'architecture, de génie civil, de structure, de mécanique, d'électrique, de sécurité et de télécommunications, ainsi qu'avec toutes les coupes pertinentes.

Plan de repérage

ENSEMBLE

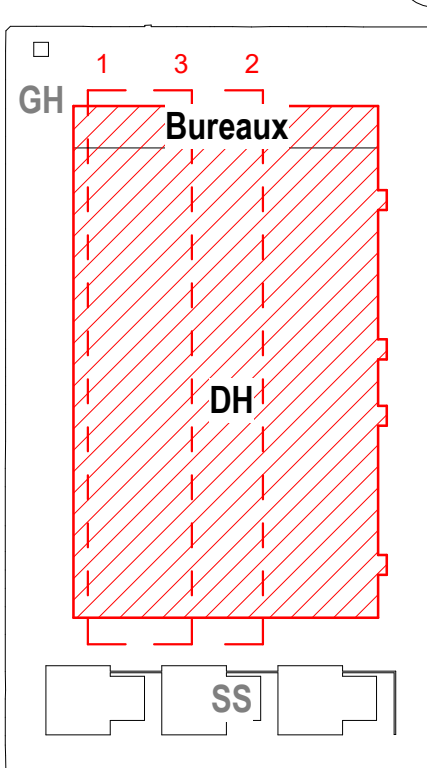

LEGENDE

- Murs, planchers, portes CF2h EI120
 - Murs, planchers, portes CF1h EI60
 - Murs, planchers, portes CF1/2h EI30
 - Portes PF1/2h
 - Cheminement d'évacuation (Code du travail)
 - Baie accessible - élévation
 - Baie accessible - plan
 - Issue de secours
 - Escalier d'évacuation
 - Colonne sèche
- NOTAS :
- Recoupement des circulation tous les 30m

Nom	Description	Date
Demandeur	colt Data Centre Services	
Project Manager / Colt Manager	Colt House, 20 Great Eastern Street, London, EC2A 3EH, United Kingdom www.coltdatacentres.net	
Ingénierie	ARCADIS	200-216 rue Raymond Losserand, 75014 Paris, France www.arcadis.com
Ingénierie	IMOGIS	28 rue Diderot, 92020 Nanterre, France www.imogis.fr
Architecte	RB-A	22 rue de Palestro, 75002 Paris, France www.rb-architectes.com
BET MEP	Ingénierie	28 rue Diderot, CS40191, 92150 Nanterre CEDEX, France www.ccongenierie.fr
Designer MEP	&	28-30 Workshop Street, London, EC2A 2AH, United Kingdom www.bw-engineering.com
BET Structure	TERRELL	Arthur's Mission, 30 Snowfields, London SE1 3SU, United Kingdom www.terrellgroup.net
Ingénierie Environnementale	EODD	Centre Léon Blum, 171173 rue Léon Blum, 69100 Villeurbanne, France www.eodd.fr

Projet	PAR2 - Villebon
Centre de données informatiques	
Titre	Sécurité Incendie - Coupes longitudinales
Phase	ICPE
Discipline	ARCHITECTURE
N° du projet	DCS19-240
Echelle @ A1	1 : 250
Revision	S2
N° du plan	DCS19240 RBA B 01 ZZ DR A 58414-ICPE
Projet	Realisateur : Architecte
Discipline	Structure
Type	Nouveau
Discipline	Structure
Nom	